

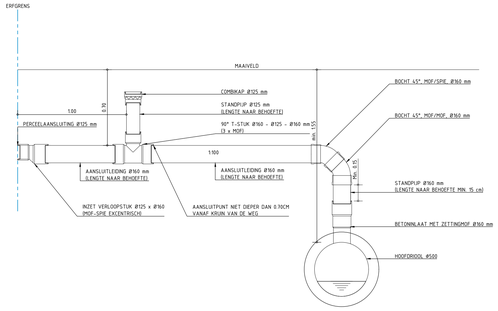



PRINCIPE DETAIL 1: HUISAANSLUITING OP BETONRIOOL
SCHAAL 1:20

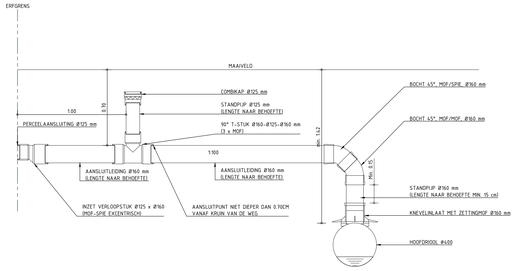


PRINCIPE DETAIL 2: HUISAANSLUITING OP PVC RIOOL
SCHAAL 1:20

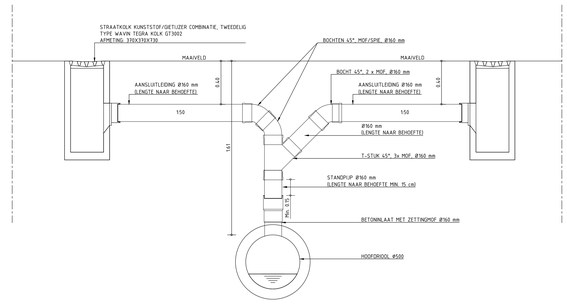


PRINCIPE DETAIL 3: KOLKAANSLUITING (DUBBEL)
SCHAAL 1:20

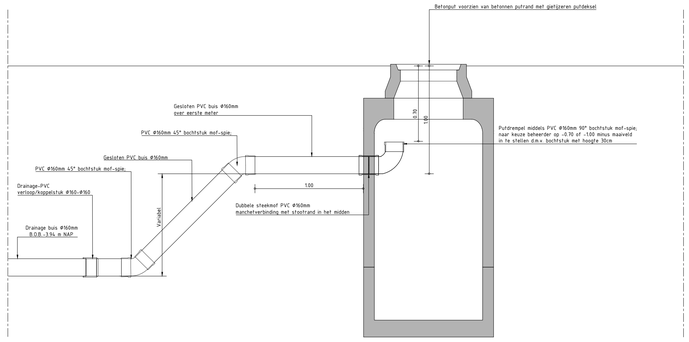


PRINCIPE DETAIL 4: DOORSNEDE PUT DRAINAANSLUITING
SCHAAL 1:20

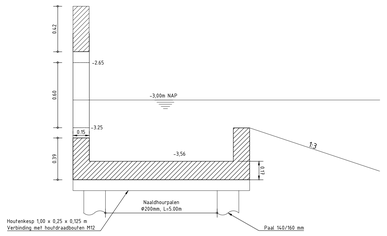


PRINCIPE DETAIL 5: UITSTROOMVOORZIENING
SCHAAL 1:20

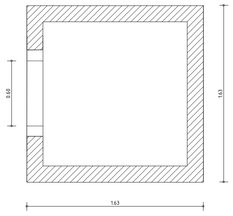


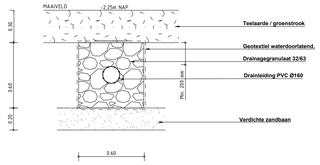

PRINCIPE DETAIL 6: DRAINKOFFER
SCHAAL 1:20

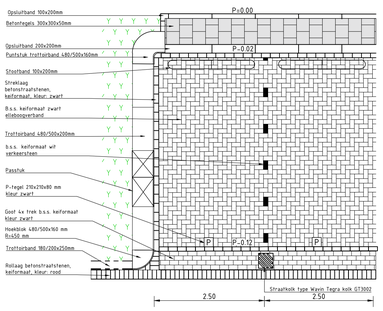


PRINCIPE DETAIL 7: HAAKSPARKEREN
(IJsselhoevedreef, Wilgendreef en Elzendreef)
SCHAAL 1:50

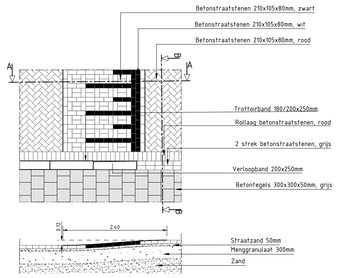

Hoogteprofiel van de oprit van de sinusvormige DREMPEL 30
met maximale hoogte van 120 mm en een lengte van 2.40 m.

Lengte [mm]	0	240	480	720	960	1.200	1.440	1.680	1.920	2.160	2.400
Hoogte [mm]	0	3	11	25	41	60	79	95	109	117	120

DETAIL 8 DREMPEL 12 CM (Populierendreef)
SCHAAL 1:50

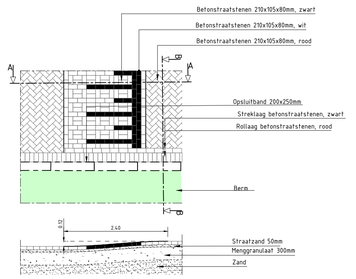

DETAIL 9 DREMPEL 12 CM (Elzendreef en Wilgendreef)
Principe-uitwerking. Bij afwijkende situaties geldt de uitwerking zoals aangegeven op tekening.
SCHAAL 1:50

Samenvatting

A	06-11-2026	P.Raetsen	Gewijzigd detail 4 Drain (bochtstukken, diepte), detail 7 parkeren (maatvoering, type kolk)
			Toegevoegd detail 9 Drempel.
Wijziging:	Datum:	Opsteller:	Omschrijving:

Maten in meters, tenzij anders vermeld.
Materiaalmaten in mm, tenzij anders vermeld.

Peilmaten in meter t.o.v. N.A.P., tenzij anders vermeld.
Maten niet van tekening meten, geschreven maten aanhouden.

Project:
HERINRICHTING PLATANENDREEF
EN OPHOOGFASE 4

Opdrachtgever:
GEMEENTE VLAARDINGEN

Tekeningomschrijving:
DETAILS

Tekeningnummer: 1699.2-00-DT-001-1	Datum uitgave: 09-10-2026	Contractnummer: -	
Opsteller: A.M.A	Status: DEFINITIEF	Formaat: A0	
Projectleider: M. VAN DER VALK	Blad: 1	Aantal: 1	Projectfase: CO
			Schaal: 1:20

GEBIEDSMANAGERS
• Rotterdam Science Tower
• Marconistraat 16, 7e etage, 3029 AK Rotterdam
• 085 792 82 00
• info@gebiedsmanagers.nl

Pad: G:\GROOT B.V\GM-1699.2_VLD_OPHOOGPROGRAMMA FASE 4 - WERKDOSSIER\06_ONTWERP\4_UITVOERINGSONTWERP\1.TEKENINGEN\1699.2-00-DT-001 DETAILS