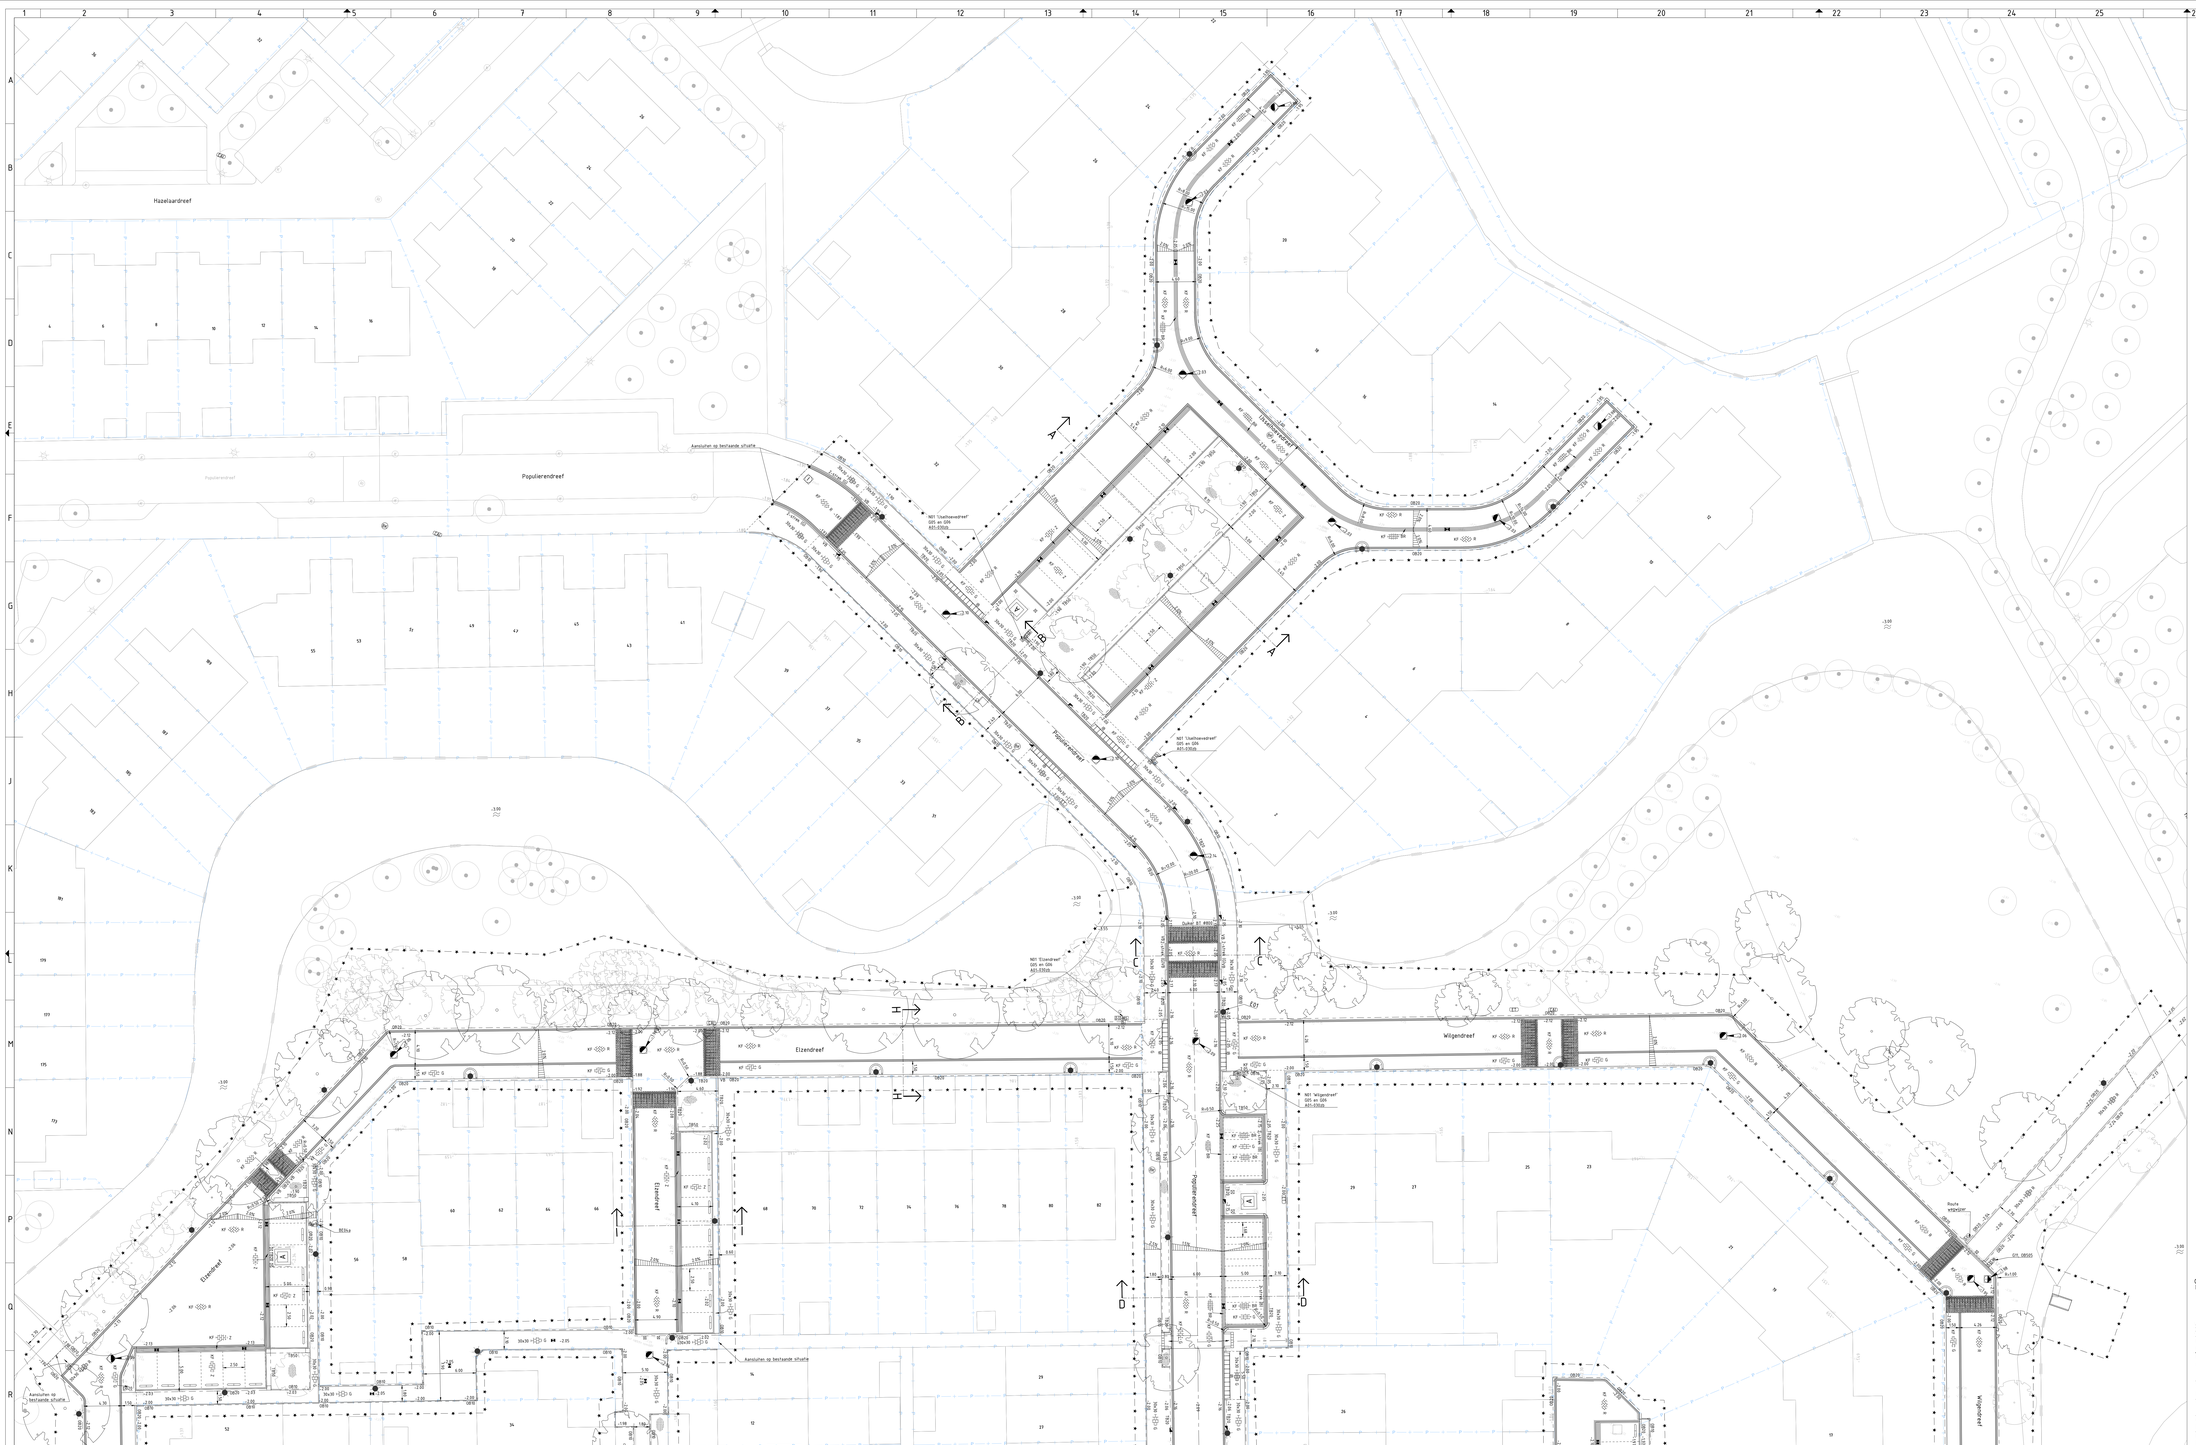


LEGENDA

- Bestaande geografie conform BGT
- Werkgrens
- Erfgrens
- Materiaalgrens
- Bestaande hoogte
- Nieuwe hoogte
- Aanbrengen verloopband TB20 naar OB20
- Aanbrengen trottoirband 480x500x200mm kleur grijs
- Aanbrengen trottoirband 180/200x250mm kleur grijs
- Aanbrengen trottoirband 130/150x250mm kleur grijs
- Aanbrengen opsluitband 200x250mm kleur grijs
- Aanbrengen opsluitband 100x200mm kleur grijs
- Aanbrengen gazonband 100x200mm kleur grijs
- Aanbrengen gazonband 60x200mm kleur grijs
- Aanbrengen inritbanden 650x180x500mm kleur grijs
- Aanbrengen rollaag betonstraatstenen keiformaat kleur: rood
- Aanbrengen betonstraatstenen keiformaat kaperverband kleur: rood
- Aanbrengen betonstraatstenen keiformaat blokverband kleur: rood
- Aanbrengen betonstraatstenen keiformaat elleboogverband kleur: grijs
- Aanbrengen betonstraatstenen dubbel blokverband kleur: Wascon 103 (stonewash)
- Hergebruik straatbaksteen keiformaat halfsteensverband kleur: bruin (hergebruik)
- Aanbrengen betonstraatstenen keiformaat halfsteensverband kleur: zwart
- Aanbrengen betonstraatstenen keiformaat halfsteensverband kleur: wit
- Aanbrengen betonstraatstenen keiformaat halfsteensverband kleur: grijs
- Aanbrengen betonstraatstenen keiformaat elleboogverband kleur: zwart
- Aanbrengen betontegels 300x300x50mm kleur: portlandgrijs
- Aanbrengen betontegels 300x300x70mm kleur: portlandgrijs
- Aanbrengen betontegels 300x300x70mm kleur: rood
- Aanbrengen grasbetontegel kleur: grijs
- Aanbrengen geotlaag 4x strek
- Hergebruik strekllaag 2x strek straatbaksteen keiformaat kleur: bruin
- Aanbrengen strekllaag 2x strek betonstraatsteen keiformaat kleur: grijs
- Aanbrengen drempel betonstraatstenen keiformaat kleur: zwart/wit
  Drempel voorzien van een puinfundering
- Aanbrengen mindervaliden inritconstructie, inritpenronband 200x250x800mm met tegels 300x300x50mm kleur: wit
- Aanbrengen stootband 200x200x1000mm
- Verkanting (afgerond)
- Helling
- Aanbrengen straatkolk, kunststof/gietijzer combinatie, type Wavin Tegra kolk
- Aanbrengen trottoirkolk, kunststof/gietijzer combinatie, type Wavin Tegra kolk GT3002
- Aanbrengen GWA Inspectieput, beton
- Aanbrengen GWA Inspectieput, beton met drempel
- Aanbrengen keerwand, prefab L-keerwand, H=500mm, L=1990mm, d=100mm
- Aanbrengen diamantkoppaal
- Aanbrengen verkeersbord
- Aanbrengen flespaal
- Aanbrengen stapsteen L= 0,80-1,20m, D= 0,50-0,80m
- Talud groen
- Nieuwe beplanting, door derden
- Nieuw gras, door derden
- Nieuwe lichtmast, aan te brengen door derden
- Beveiligingsbeugel MP-S-V-450 verzinkt staal
- Nieuwe boom, door derden
- Bestaande boom
- Bestaande ondergrondse container, op hoogte brengen door derden
- Bestaande elektrakast, op hoogte brengen door derden
- Nieuwe laadpaal, aan te brengen door derden
- Bestaande straatpot, ophogen door civiel aannemer, aansluiting door waterleidingbedrijf
- Bestaande CAI Kast, op hoogte brengen door derden

N

0 2 4 6 8 10 m
1:200

N99 BGT
N99.2 XREF Rood
N99.2 XREF Werkgrens
N99.2 XREF 26078 Aanvullende hoogtes Populierendreef
N99.2 XREF KadasterFraai
N99.2-00-NS-001 NIEUWE SITUATIE BOVENGRONDS
N99.2 XREF K&L
N99.2 XREF BGT bewerkt
N99.2 XREF meeting bestaande situatie
N99.2 XREF Verschiling-terrasz

Wijziging	Datum	Opsteller	Omschrijving
4	06-11-2026	F.Bierkens	Gewijzigd type kolk en drempels Elzendreef en Wilgendreef (streklaag, nieuwe hoogtes)

Maten in meters, tenzij anders vermeld.
Materiaalsoorten in ms. tenzij anders vermeld.

Peilwaarden in meter t.o.v. N.A.P., tenzij anders vermeld.
Maten met een tekening meten, geschreven maten aanhouden.

Project:
OPHOOG FASE 4

Opdrachtgever:
GEMEENTE VLAARDINGEN

Tekeningomschrijving:
NIEUWE SITUATIE BOVENGRONDS

Tekeningnummer: 1699.2-00-NS-003-1	Datum afgiven: 09-10-2026	Contractnummer:	
Opsteller: F.RIETKERK	Status: DEFINITIEF	Formaat: A0-841X1470	
Projectleider: M. VAN DER VALK	Rival - Aantal: 1 2	Projectfase: CO	Schaal: 1:200

GEBIEDSMANAGERS
• Rotterdam Science Tower
• Marconistraat 16, 7e etage, 3029 AK Rotterdam
• 085 782 82 80
• info@gebiedsmanagers.nl

Pad: G:\PROJECTEN\1699.2_HAZELAARDREEF_OPHOOGPROGRAMMA FASE 4 - WERKDOSSIER\04_DATAOPER\2_UITVOERINGSONTWERP\TEKENBESTANDEN\N99.2-00-NS-003 NIEUWE SITUATIE BOVENGRONDS.dwg