
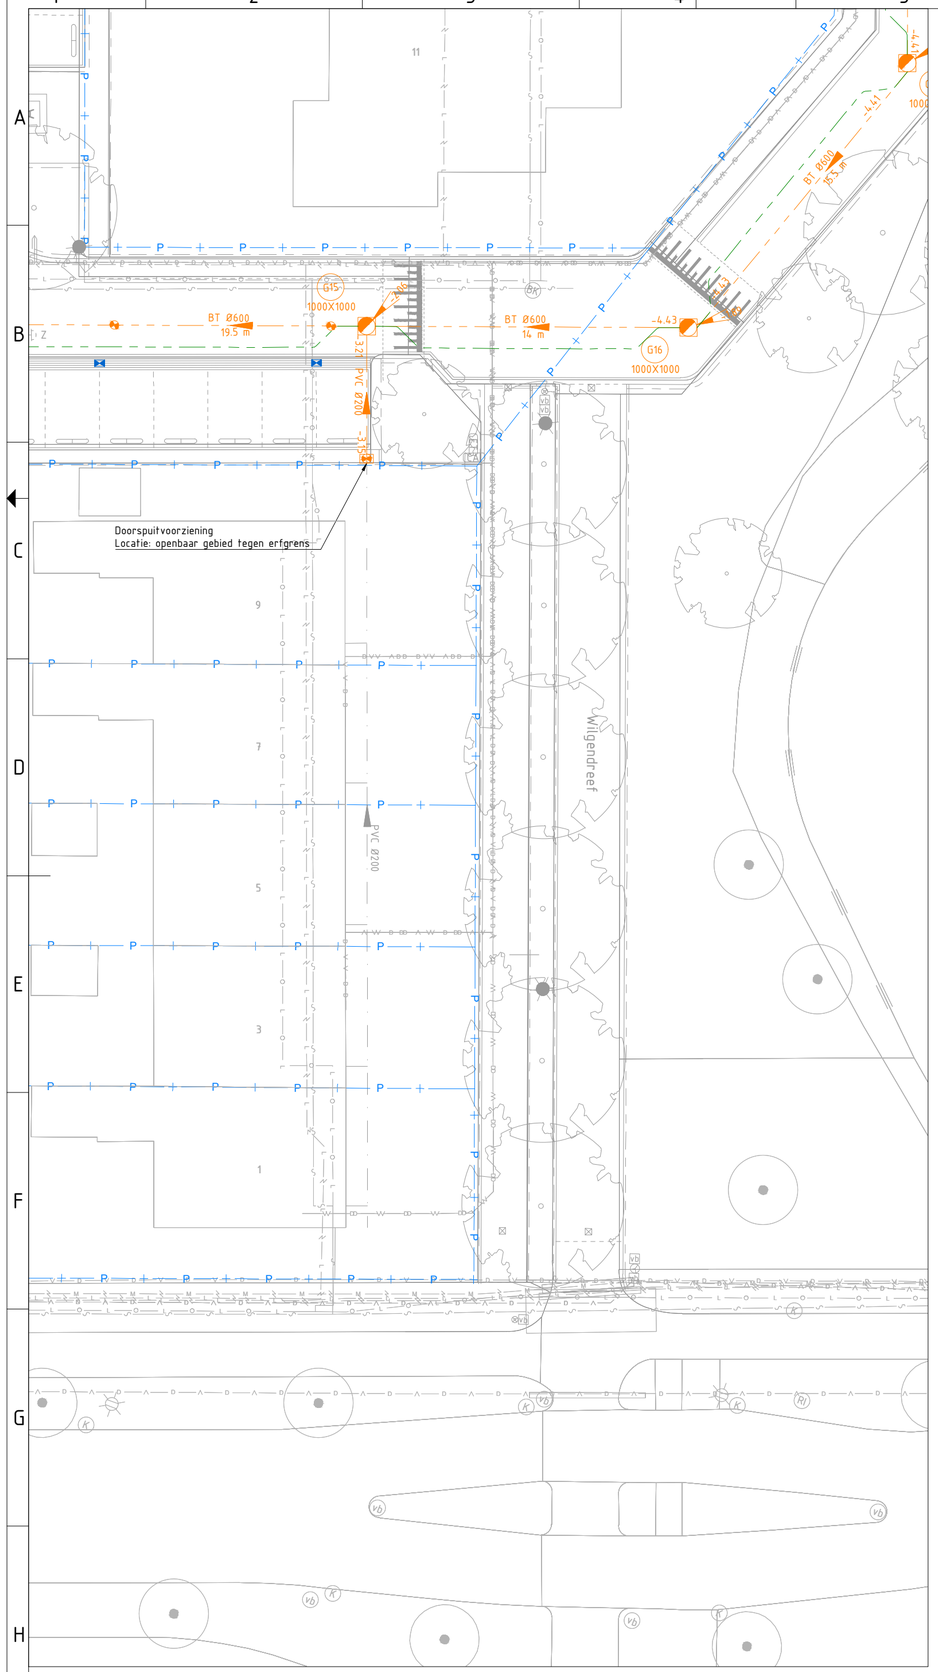


Aansluiting bestaand, te handhaven blokriool op Wilgendreef

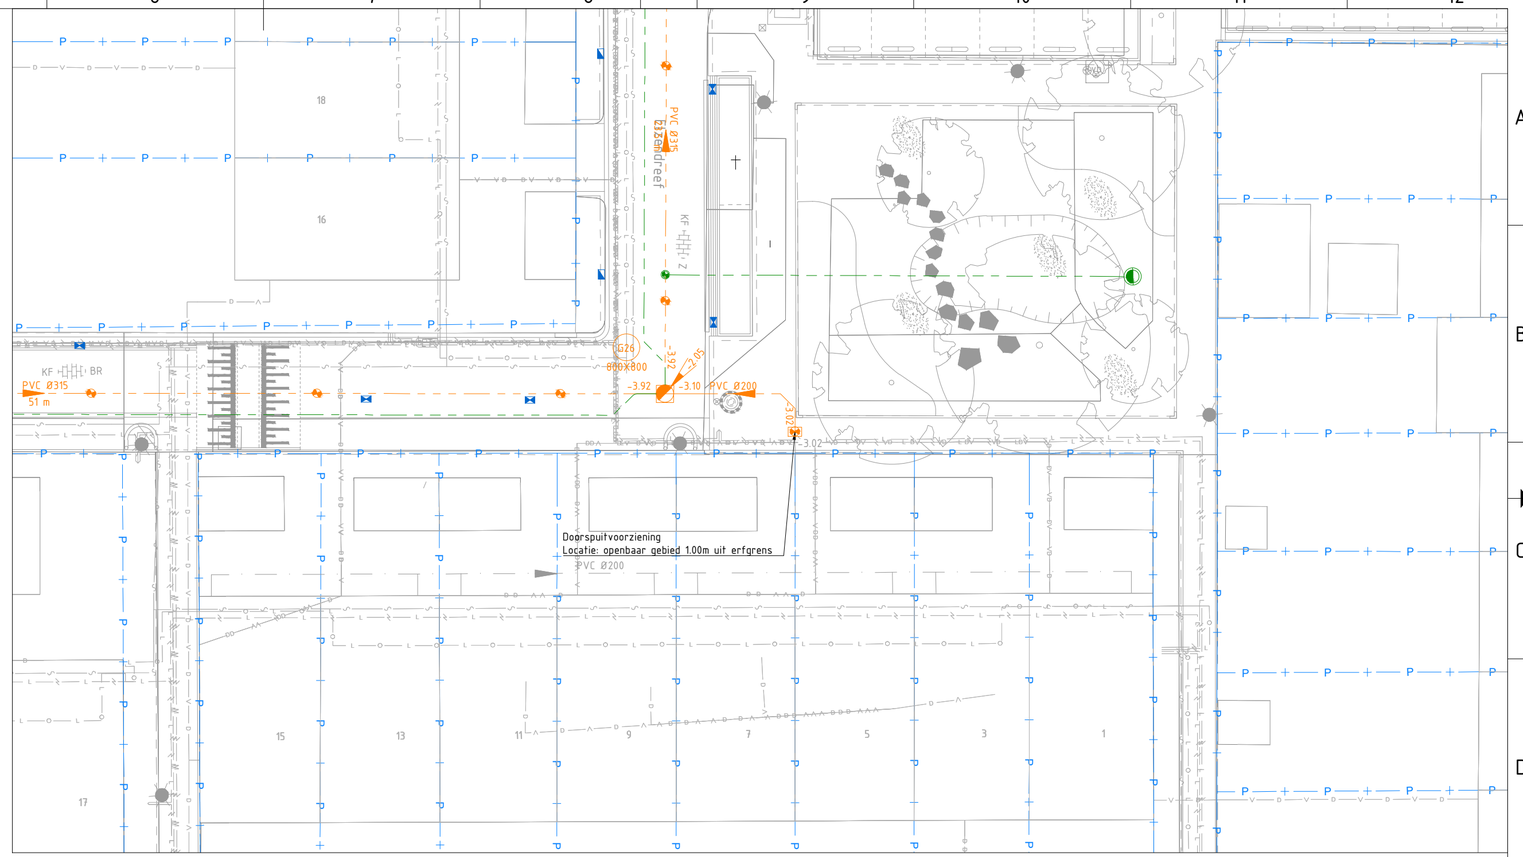

Aansluiting bestaand, te handhaven blokriool op Elzendreef

0 2 4 6 8 10 m
1:200

1699.2-00-NS-001 NIEUWE SITUATIE BOVENGRONDS
1699.2 XREF BGT
1699.2 XREF Werkgrens
1699.2 XREF Riool
1699.2 XREF Kadastraal
1699.2 XREF K&L
1699.2 XREF BGT bewerkt
1699.2 XREF Verlichting-Versie2

Samenstelling

Wijziging:	Datum:	Opsteller:	Omschrijving:
A	04-11-2026	F.Rietkerk	Drainage gewijzigd (nieuwe diepte, bochten en 1,00 m uit put vaste PVC) en andere type kolk

Maten in meters, tenzij anders vermeld.
Materiaalmaten in mm, tenzij anders vermeld.

Peilmaten in meter t.o.v. N.A.P., tenzij anders vermeld.
Maten niet van tekening meten, geschreven maten aanhouden.

Project:
OPHOOG FASE 4

Opdrachtgever:
GEMEENTE VLAARDINGEN

Tekeningomschrijving:
NIEUWE SITUATIE ONDERGRONDS

Tekeningnummer:	Datum uitgave:	Contractnummer:		
1699.2-00-NS-004-3	09-10-2026			
Opsteller:	**Status:**	**Formaat:**		
F.RIETKERK	DEFINITIEF	A2		
Projectleider:	**Blad:**	**Aantal:**	**Projectfase:**	**Schaal:**
M. VAN DER VALK	3	3	CO	1:200

GEBIEDSMANAGERS
- Rotterdam Science Tower
- Marconistraat 16, 7e etage, 3029 AK Rotterdam
- 085 792 82 00
- info@gebiedsmanagers.nl

Path: GP GROOT B.V\GM-1699.2_VLD_OPHOOGPROGRAMMA FASE 4 - WERKDOSSIER\06_ONTWERP\E_UITVOERINGSONTWERP\TEKENINGEN\1699.2-00-NS-004 NIEUWE SITUATIE ONDERGRONDS