




DWARSPROFIEL A-A
SCHAAL 1:50

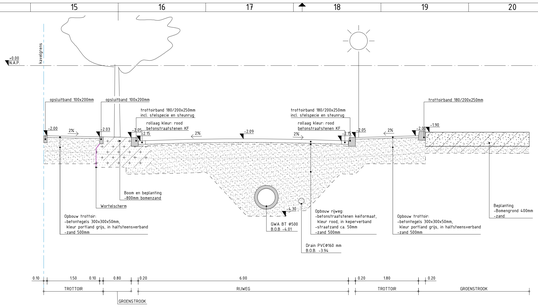


DWARSPROFIEL B-B
SCHAAL 1:50

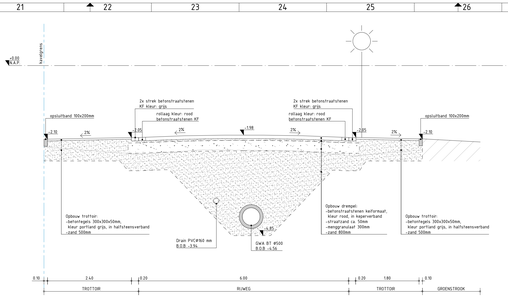


DWARSPROFIEL C-C
SCHAAL 1:50

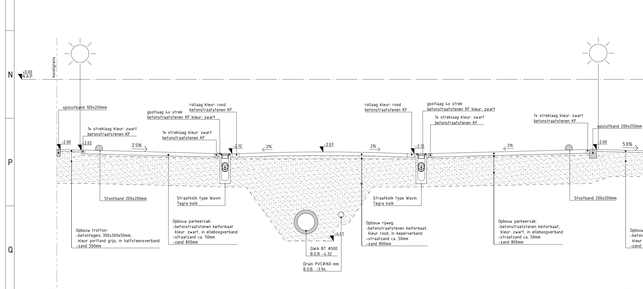


DWARSPROFIEL D-D
SCHAAL 1:50

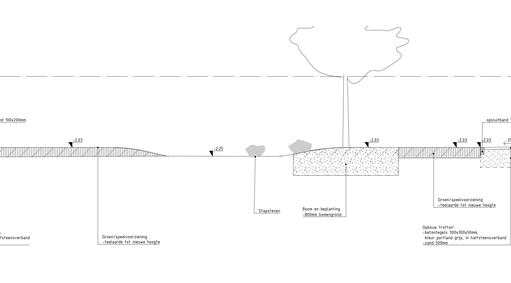

DWARSPROFIEL E-E
SCHAAL 1:50

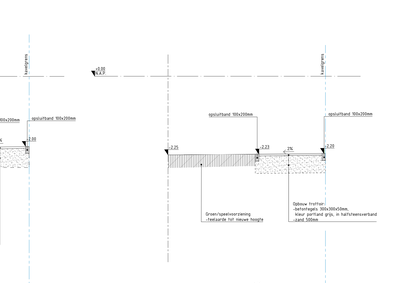

DWARSPROFIEL F-F
SCHAAL 1:50

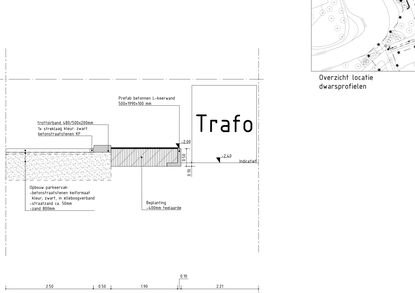

DWARSPROFIEL G-G
SCHAAL 1:50

DWARSPROFIEL H-H
SCHAAL 1:50

DWARSPROFIEL I-I
SCHAAL 1:50

DWARSPROFIEL J-J
SCHAAL 1:50

DWARSPROFIEL K-K
SCHAAL 1:50

DWARSPROFIEL L-L
SCHAAL 1:50

DWARSPROFIEL M-M
SCHAAL 1:50

DWARSPROFIEL N-N
SCHAAL 1:50

DWARSPROFIEL N-N
SCHAAL 1:50

Overzicht locatie dwarsprofielen

WIJK 2-00.40-.001 NIEUWE SITUATIE OVERZICHT
WIJK 2 XXOT BGT
WIJK 2 XXOT Riool
WIJK 2 XXOT Werkgrens
WIJK 2-00.85-.003 OPBREKEN SITUATIE ONDERGRONDS
WIJK 2-00.85-.002 OPBREKEN SITUATIE BOVENGRONDS

0 0.5 1 1.5 2 2.5
1:100

A	04-11-2026	F.Rietkerk	Gewijzigd diepte drainage tig. -1.5% in NAP, extra drainvuil groen en kolk type
Wijziging	Datum	Opsteller	Omschrijving

Maten in meters, tenzij anders vermeld. Peilmaten in meter t.o.v. N.A.P., tenzij anders vermeld.
Materiaalmaten in mm, tenzij anders vermeld. Maten niet van tekening meten, geschreven maten aanhouden.

Project: OPHOOGFASE 4
Opdrachtgever: GEMEENTE VLAARDINGEN

Tekeningomschrijving:
DWARSPROFIELEN

Tekeningnummer: 16992-01-DP-002-1	Datum uitgave: 09-10-2026	Contractnummer:	
Opsteller: F.RIETKERK	Status: DEFINITIEF	Formaat: A0-841X1470	
Projectleider: M .VAN DER VALK	Blad: Aantal: 1 2	Projectfase: CO	Schaal: 1:50

GEBIEDSMANAGERS
Rotterdam Science Tower
Marconiplein 16, 7e etage, 3029 AK Rotterdam
T 085 782 82 00
E info@gebiedsmanagers.nl

Path: GP GROOT 8 F:\GPA-16992_A12_OPHOOGPROGRAMMA FASE 4 - WERKGEBIED\PUBLISH_ONTWERP\C_UITVOERINGSONTWERP\TEKENINGEN\16992-00-DP-002 DWARSPROFIELEN