
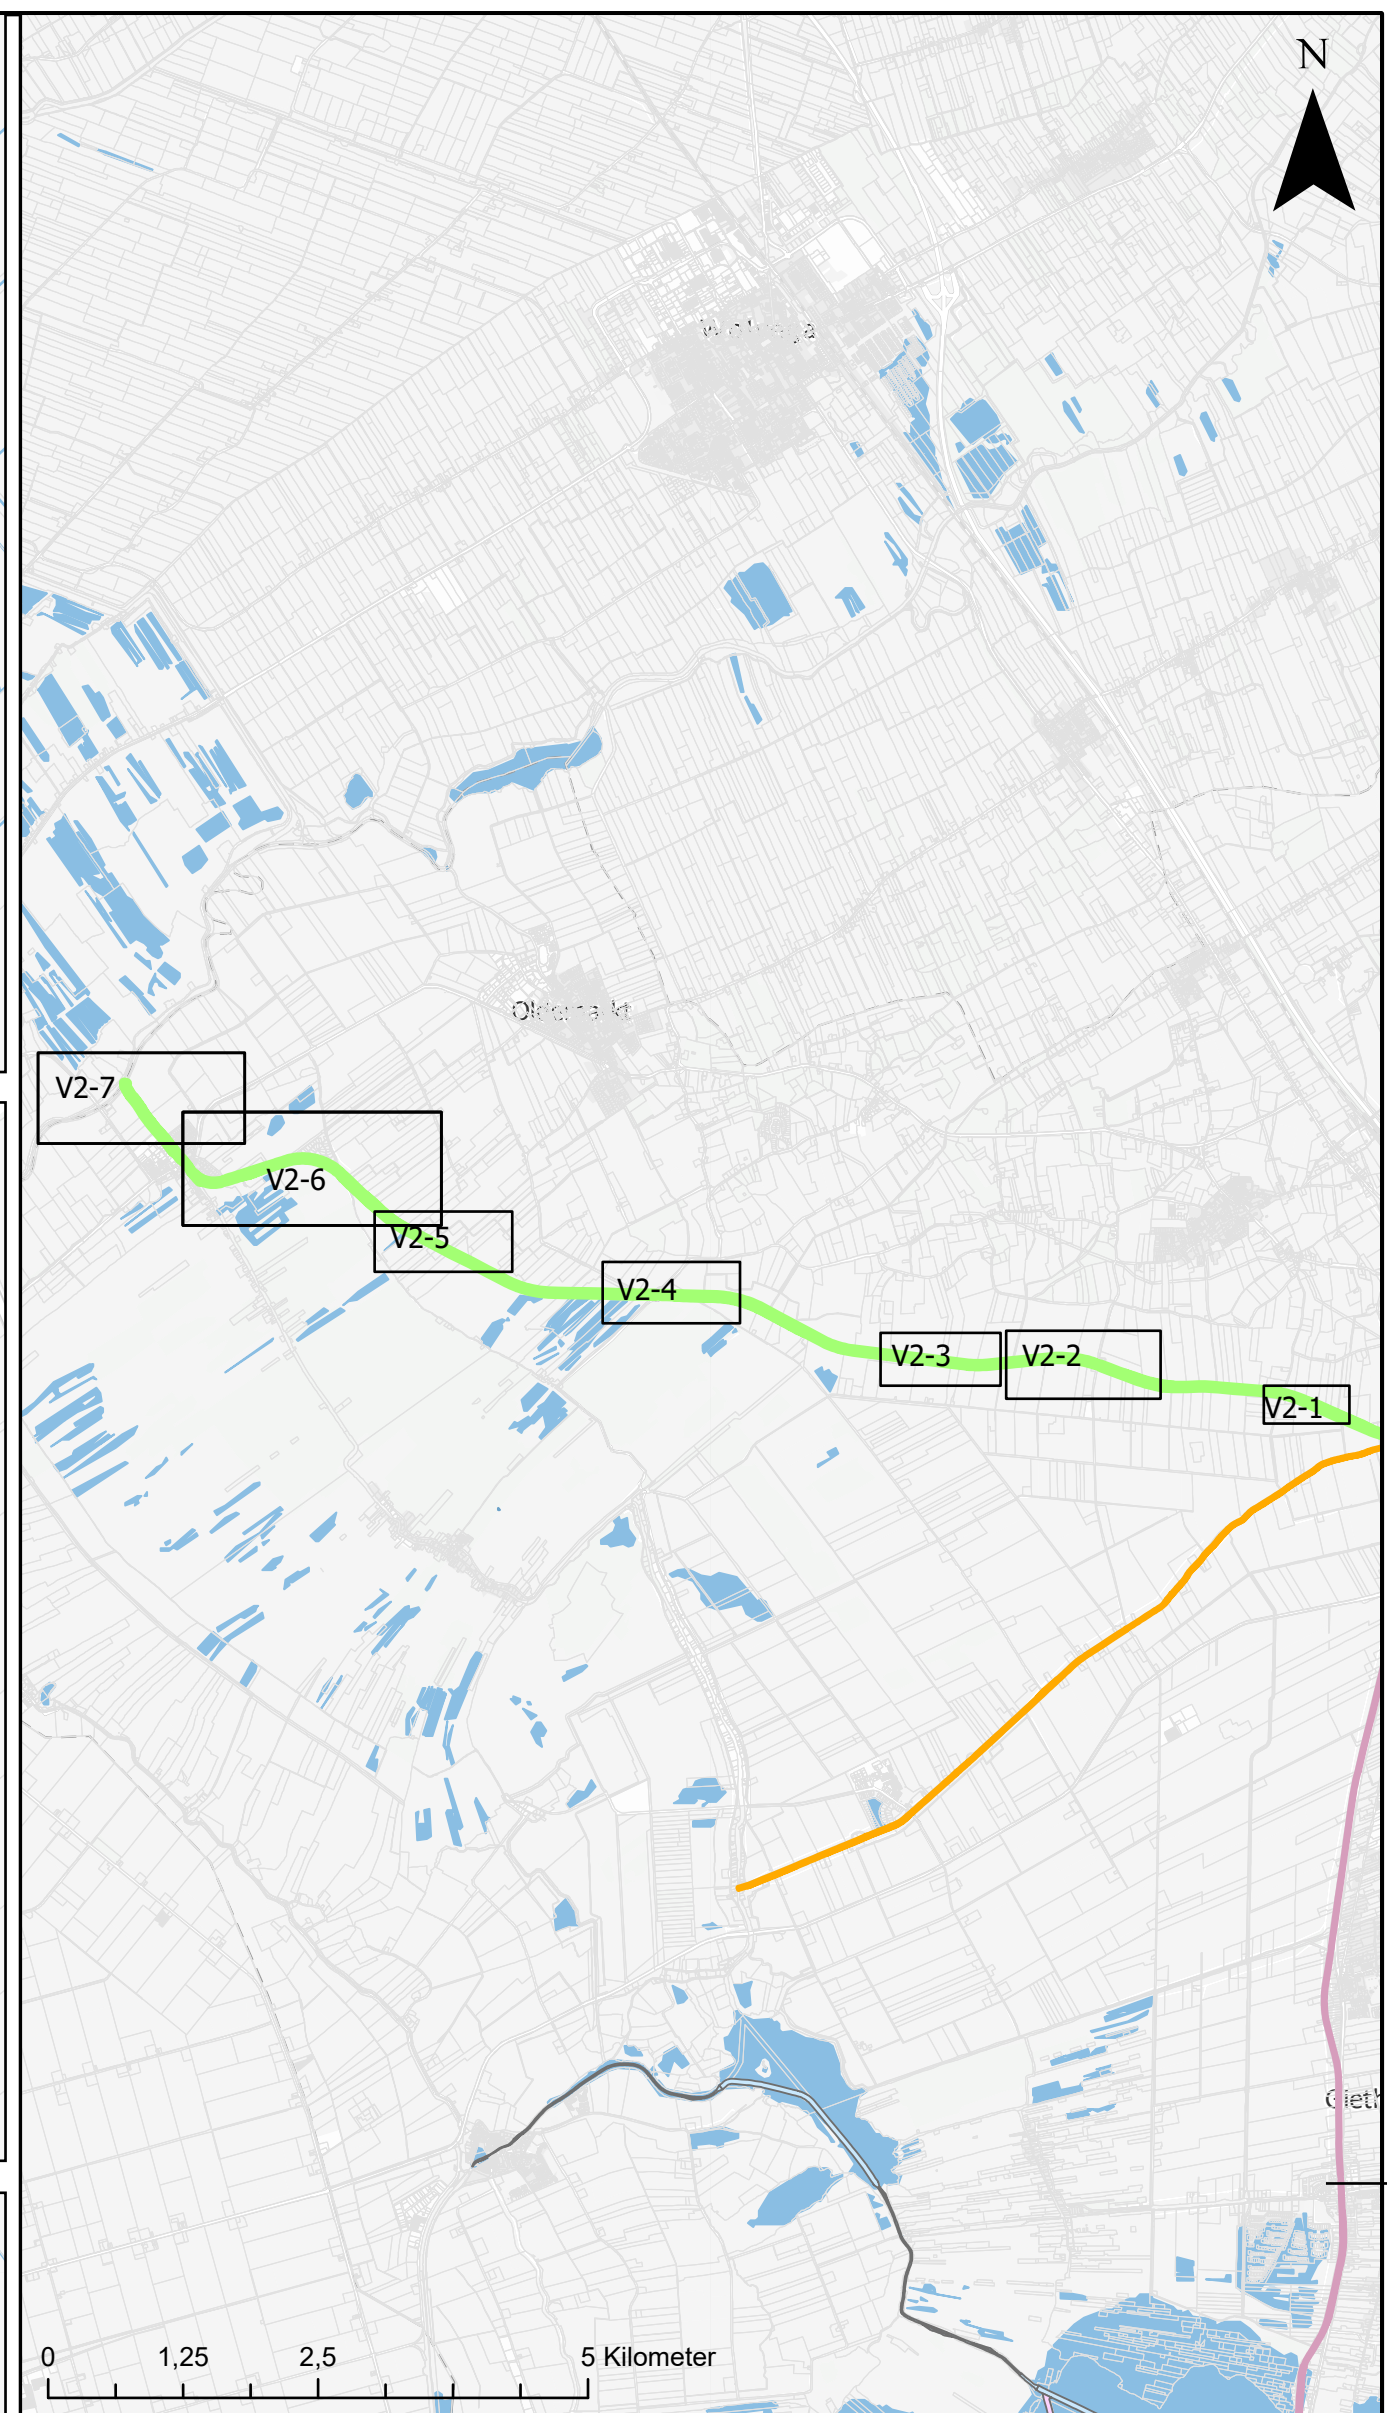
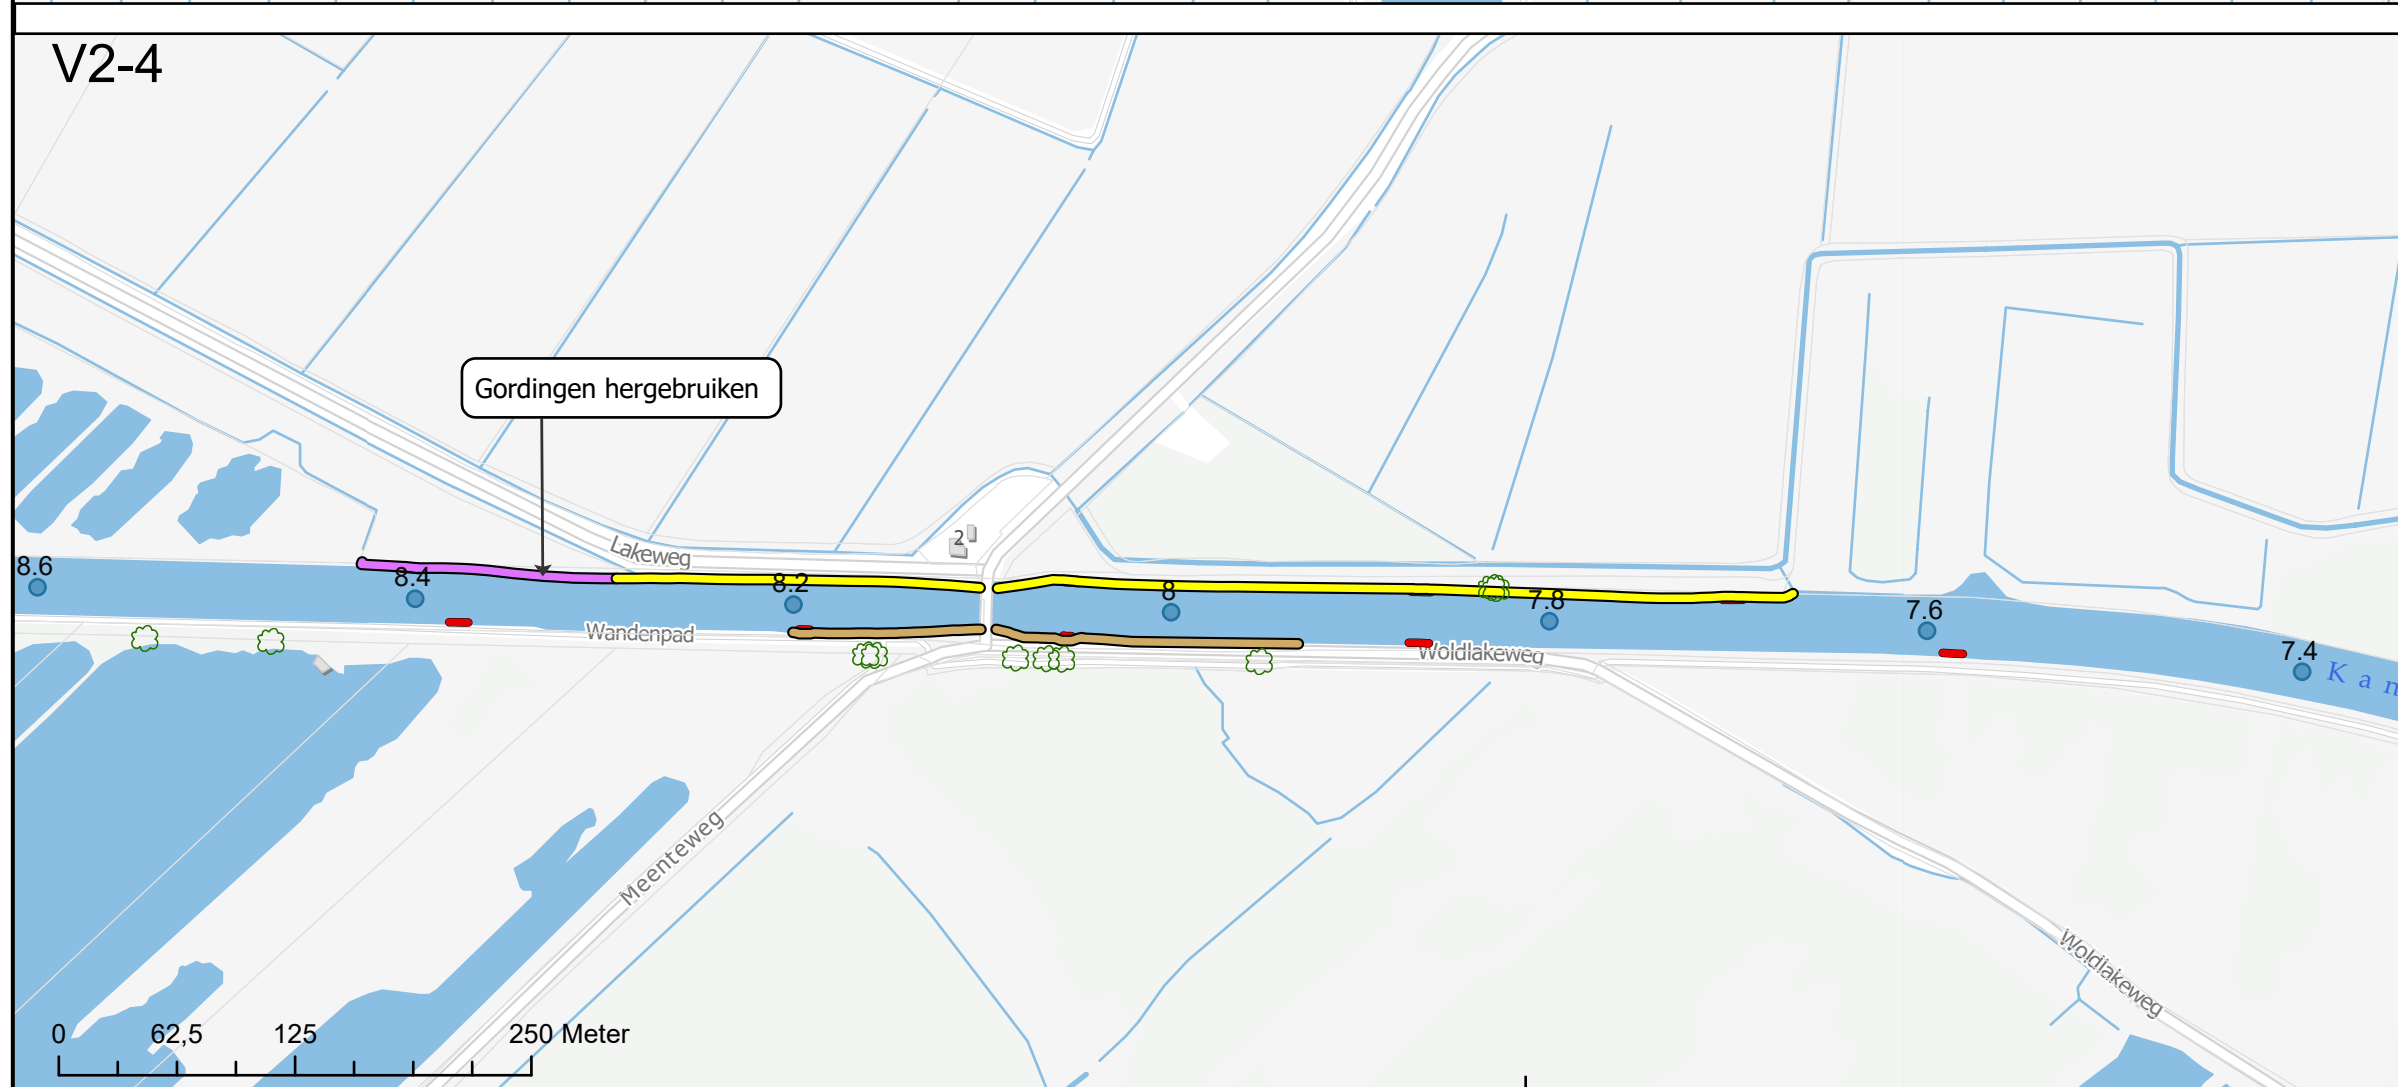
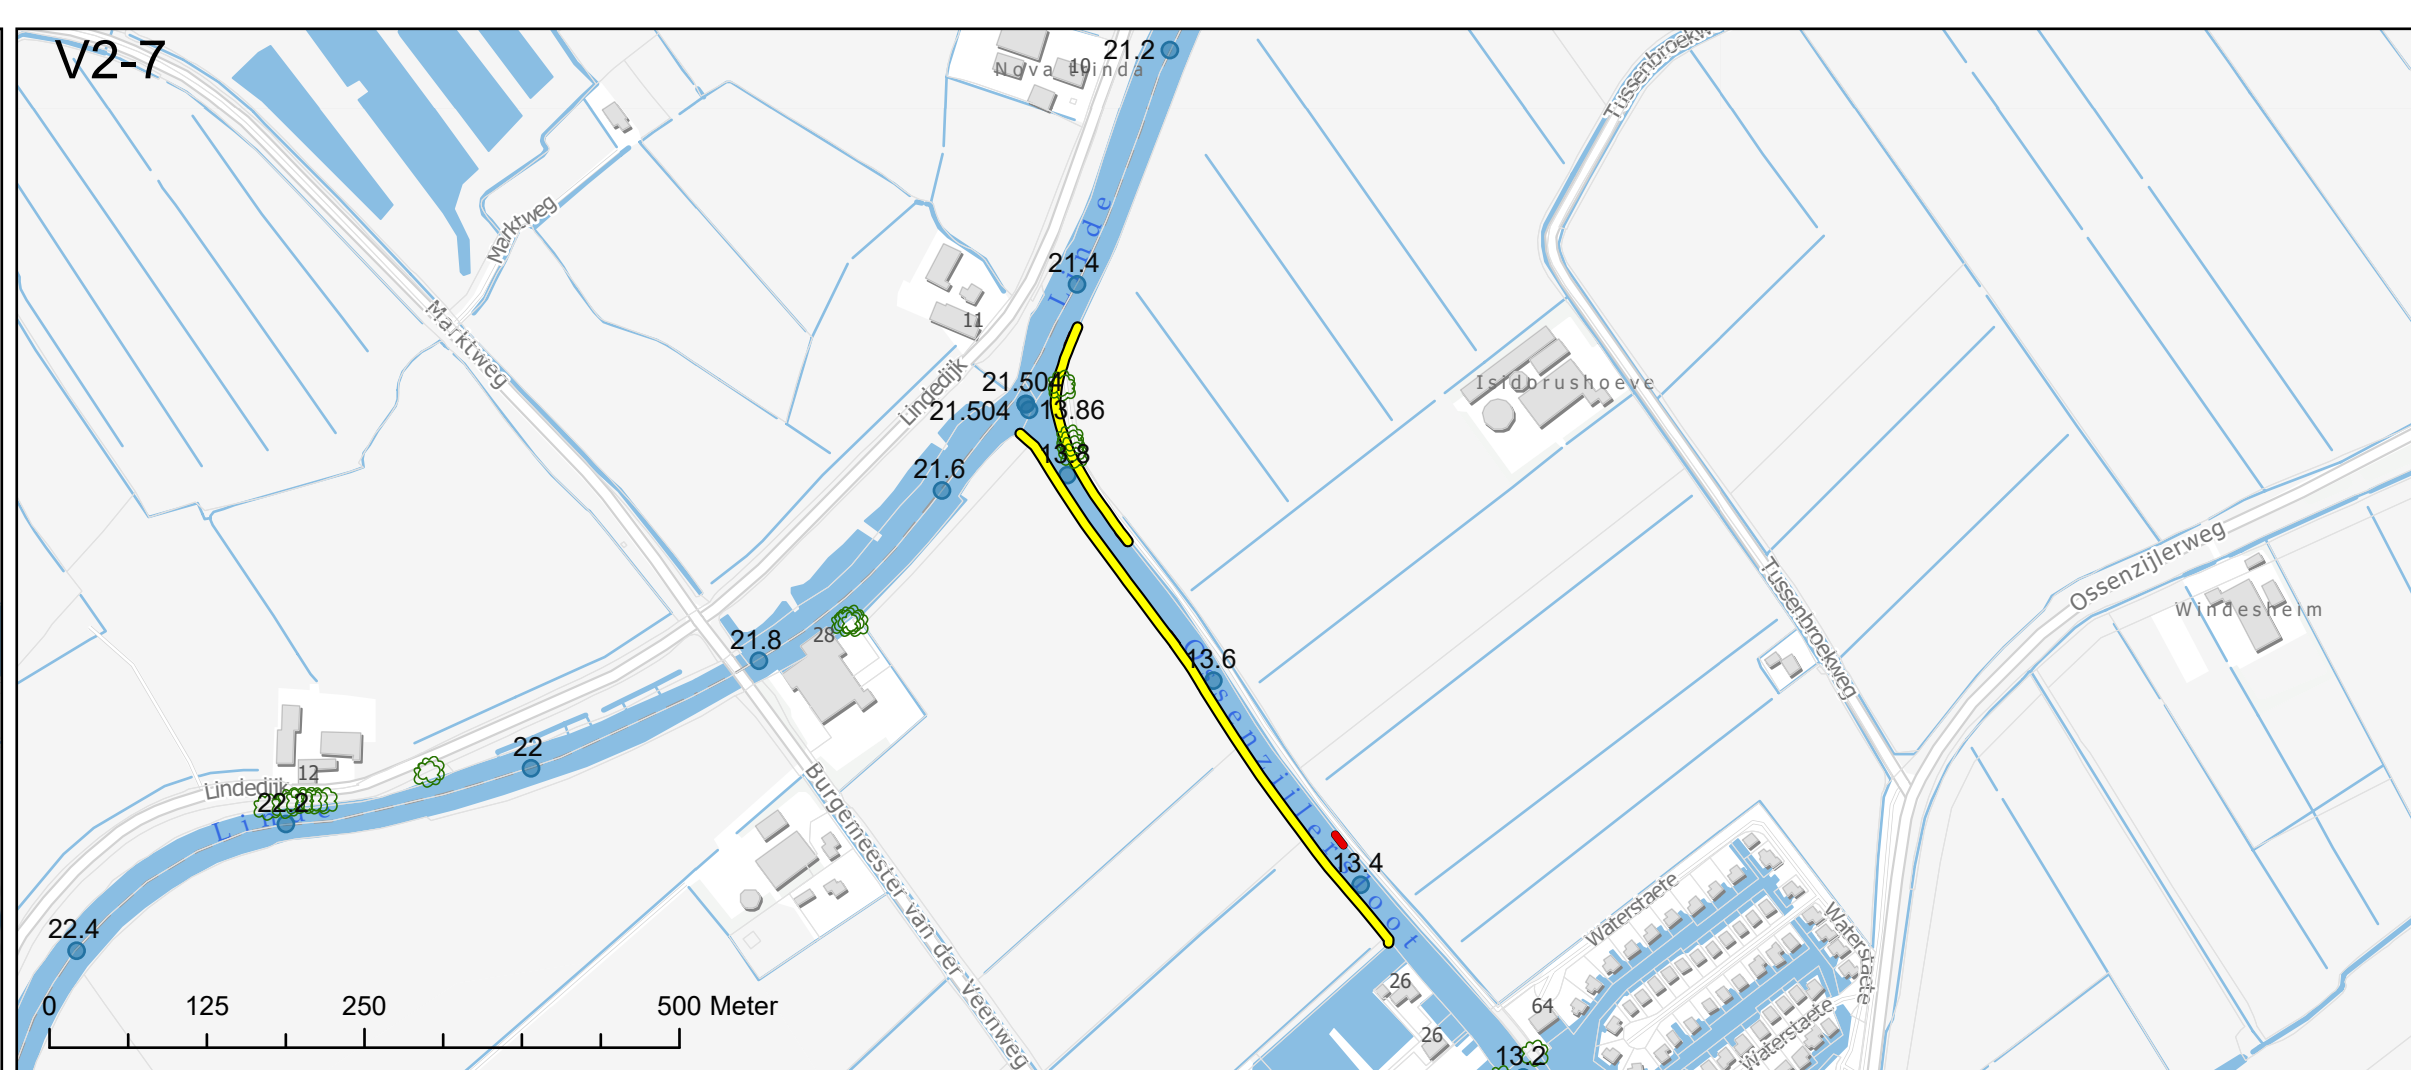
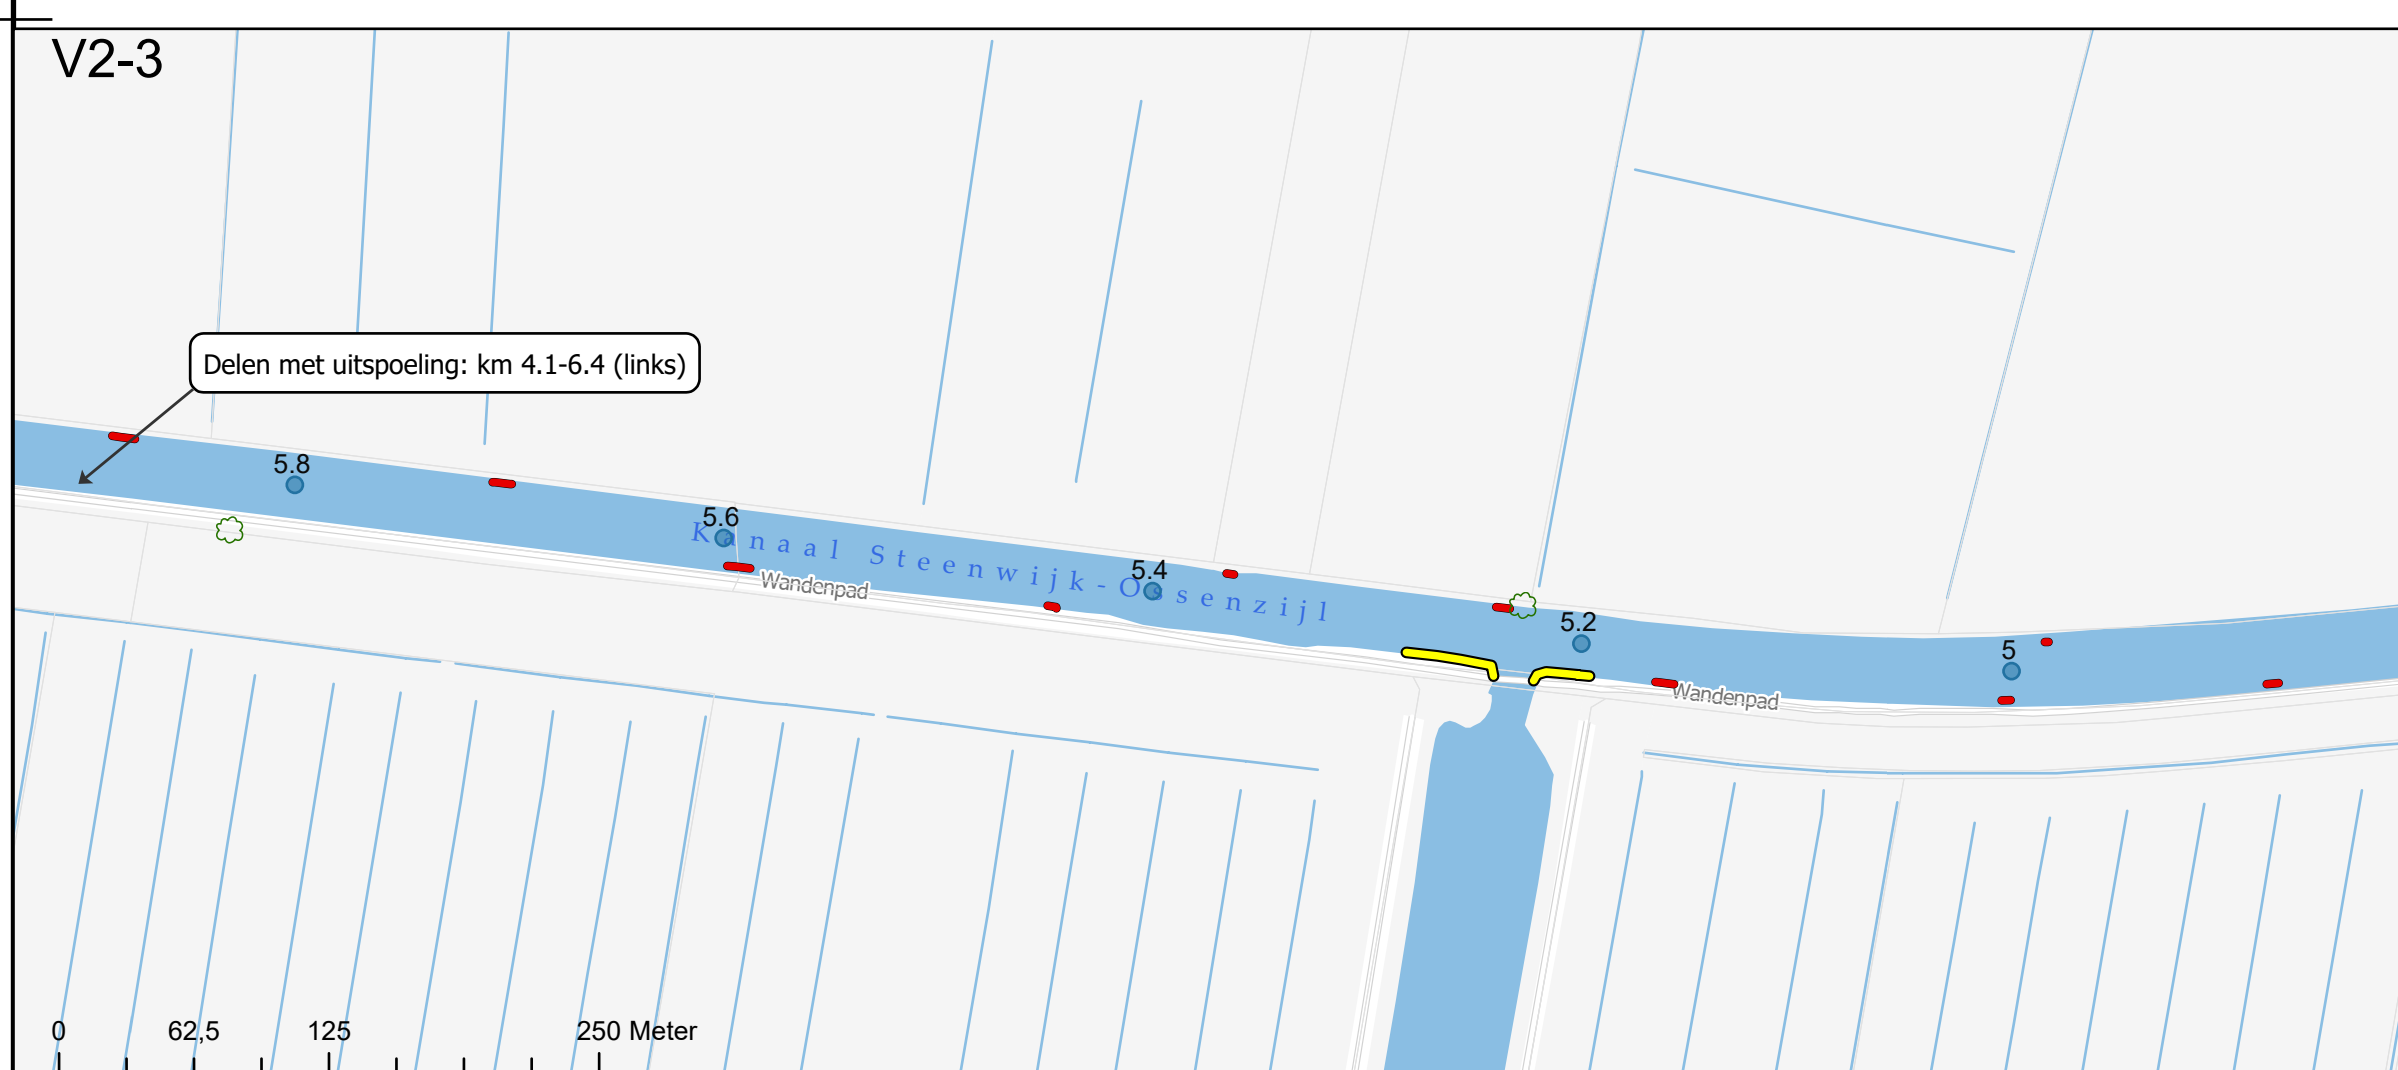


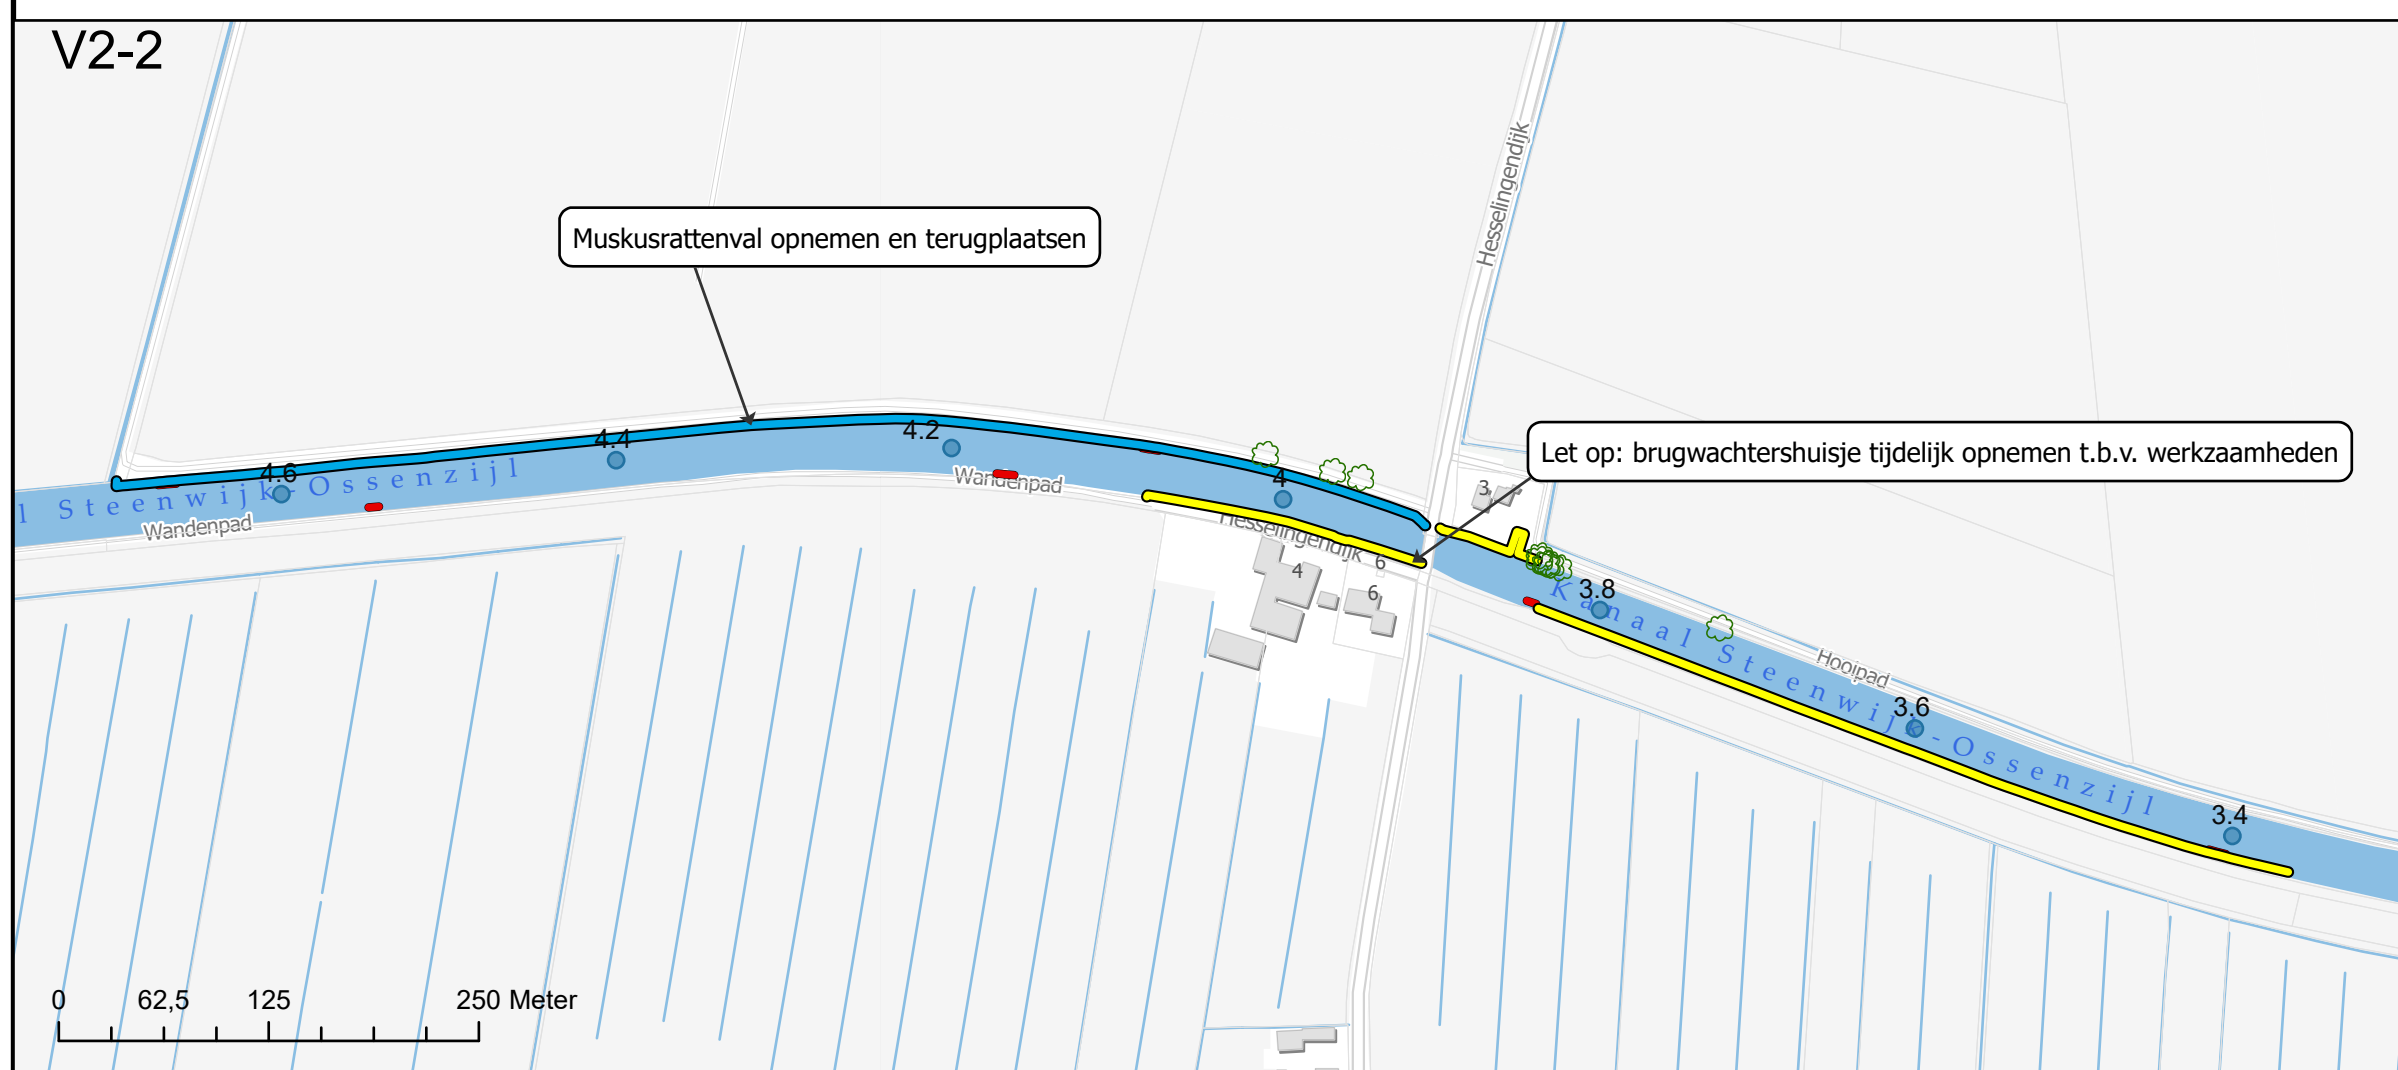

Maatregelen Groot Onderhoud

Oeverconstructies

- Type 1B verlagen, dekplank verwijderen en gording onder water aanbrengen
-  Type 1B, bovenste 80 cm ombouwen naar kunststof paal-schot, zie tek T82
-  Type 3, bovenste 80 cm ombouwen naar kunststof paal-schot, zie tek T82
-  Vervangen houten damwand

Fauna uittreedplaatsen (FUP)

- Vervangen FUP, zie typetekening T83

Ter informatie

-  Bomen vaarwegen (bron: BGT)
-  Kilometrering vaarweg
-  Kadastrale percelen (bron: Kadaster)

Vaarweg overzichtskaart

- V01: Kanaal Beukers-Steenwijk
- V02: Kanaal Steenwijk-Ossenzijl
- V06: Steenwijkerdiep

Copyright topografische ondergrond:
Esri Nederland, Community Map Contributors

A01	Externe revisie definitief	AK	JWH	MD	30-7-2026
A02	Externe revisie definitief	KD	JWH	MD	24-9-2026
versie	omschrijving	oetelend	akkoord	akkoord	datum

opdrachtgever	
---------------	--

Provincie Overijssel



project

BK8510 Groot onderhoud vaarwegen

omschrijving	
--------------	--

Vaarweg 2: Steenwijk-De Linde
Bestek WK-2026-04 - Groot Onderhoud Vaarwegen
2026-2032 - Situatie-tekening



Haskoning
Enhancing Society Together
Regionale ontwikkeling & Infrastructuur Zwolle

documentstatus	documentversie
Definitief	1.1

formaat	schaal	fase	bladnr.	van	projectnummer / tekeningnummer
A1	Schaal per kaart	Bestek	1	1	BK8510-XX-GI-VW02