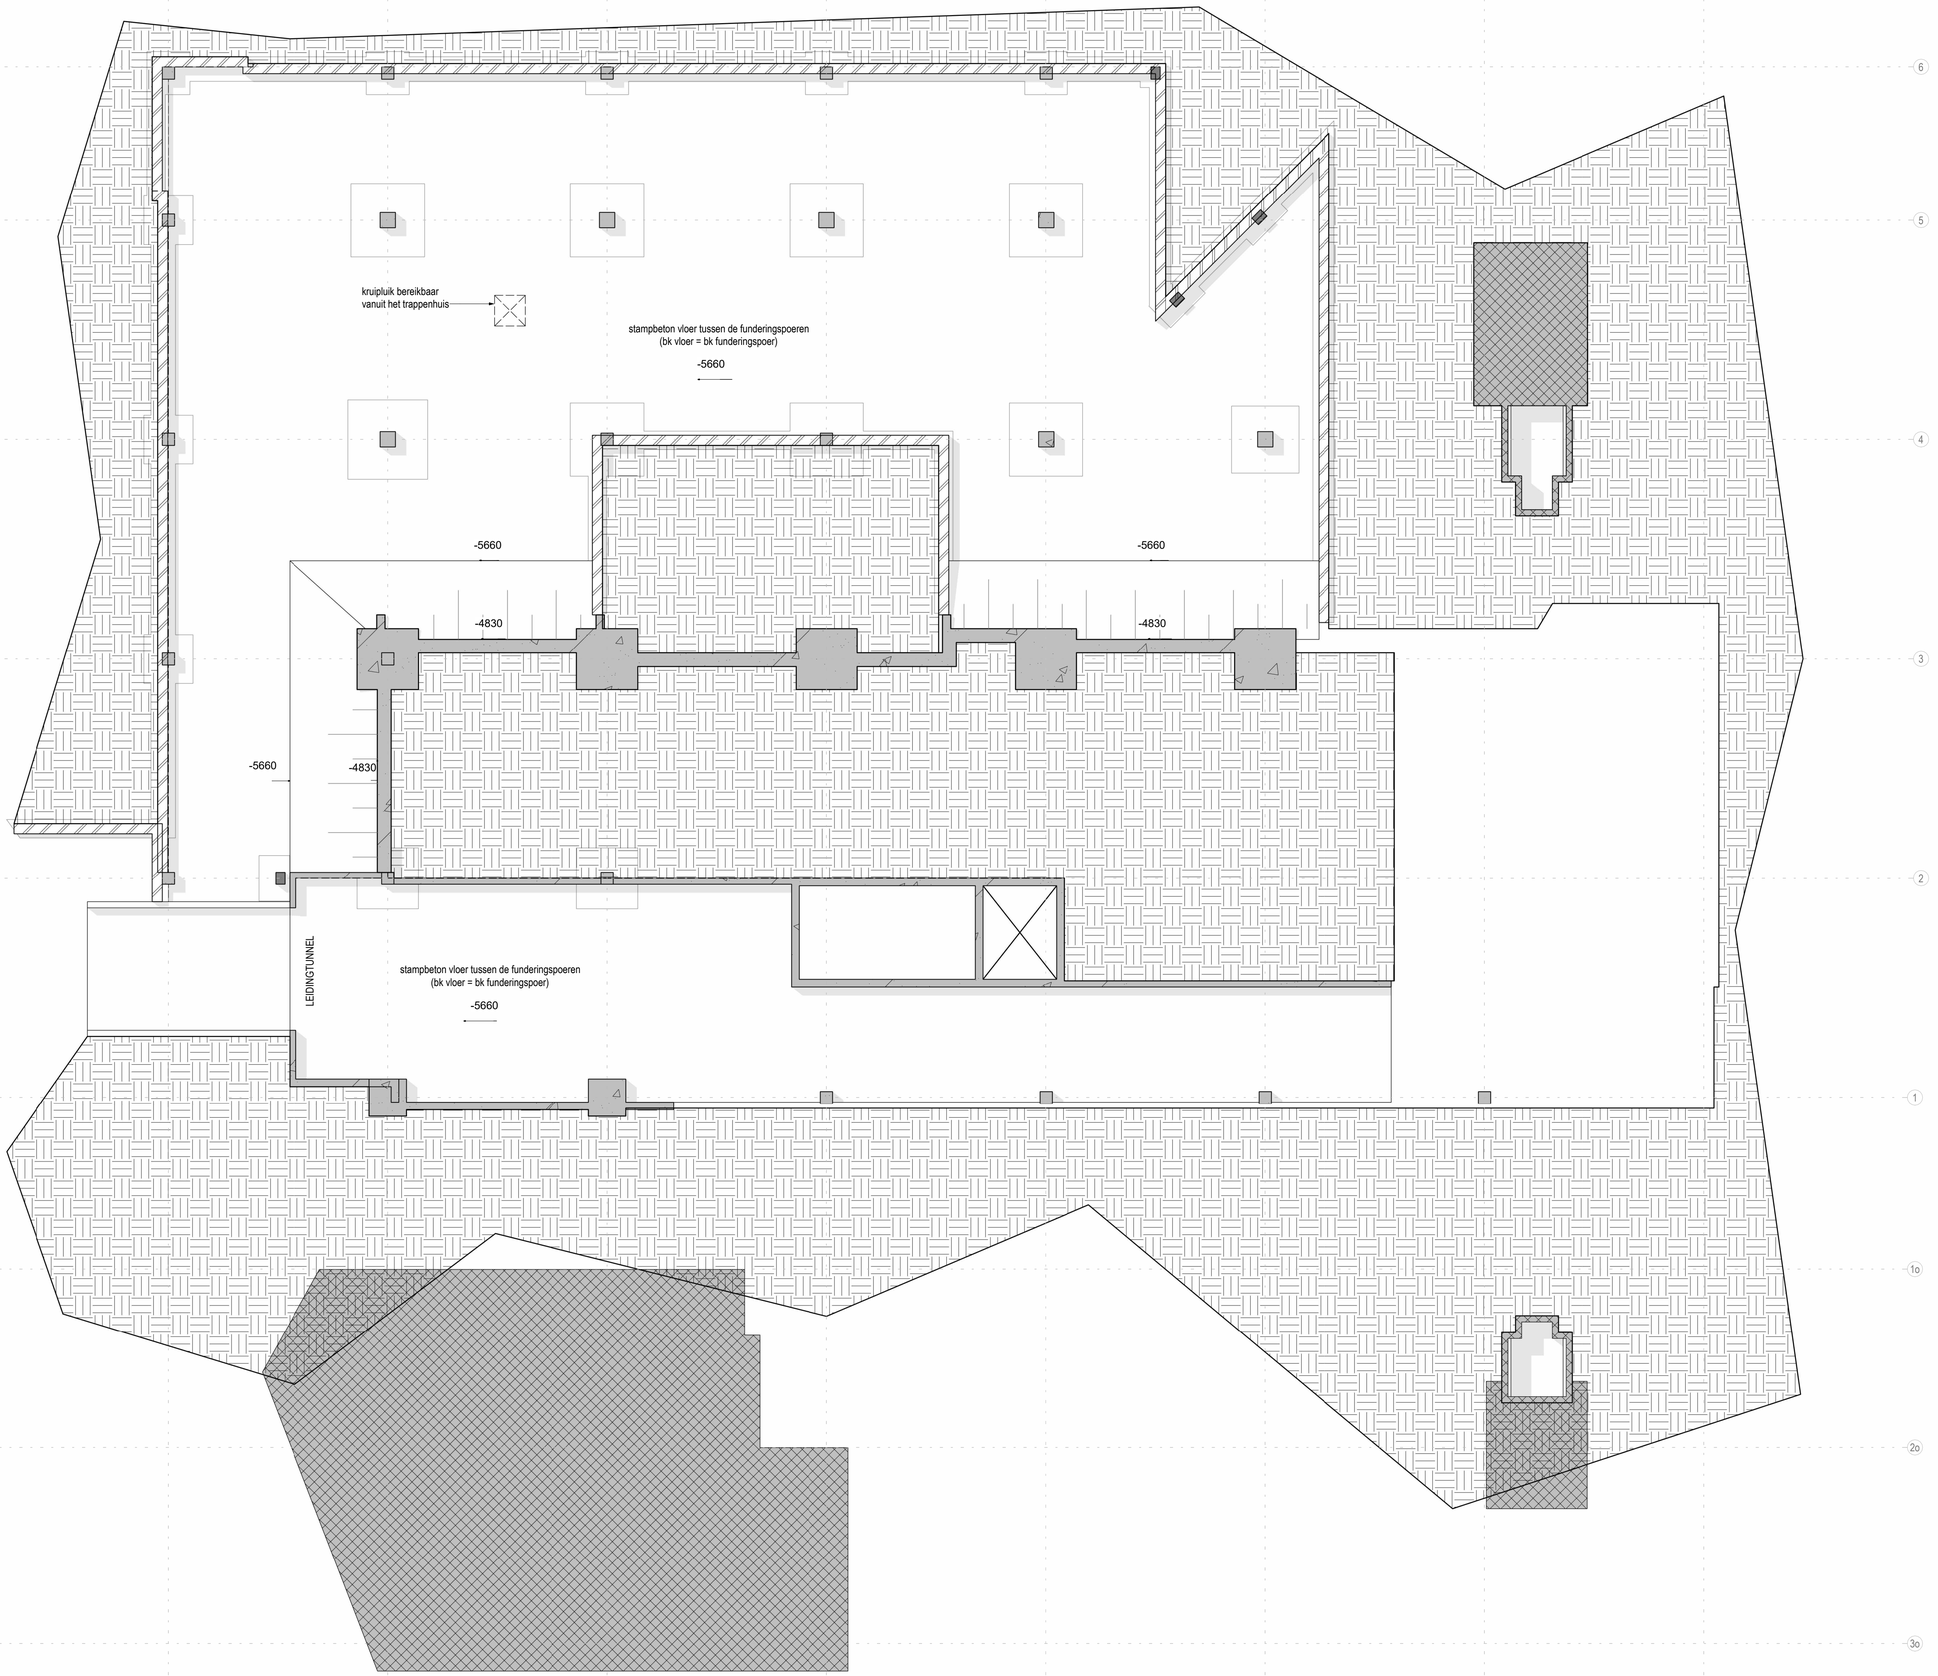


BIRKS ZAND-
BESTAAND

MATEN IN HET WERK TE CONTROLEREN

RADIOTHERAPIE - M387

MIDLIFE UPGRADE VAN GEBOUW G VAN DE AFDELING
RADIOTHERAPIE VAN HET RUMC

KRUIPRUIMTE -2 BESTAAND

250060_DO-01

architect	modelleur	projectleider
EvB	BdG	EC

datum	formaat	schaal
30 MAART 2026	A1	1 : 100

croonenarchitecten
NUMEGEN **E** POSTBUS@CROONENARCHITECTEN.NL **T** 024 354 02 22