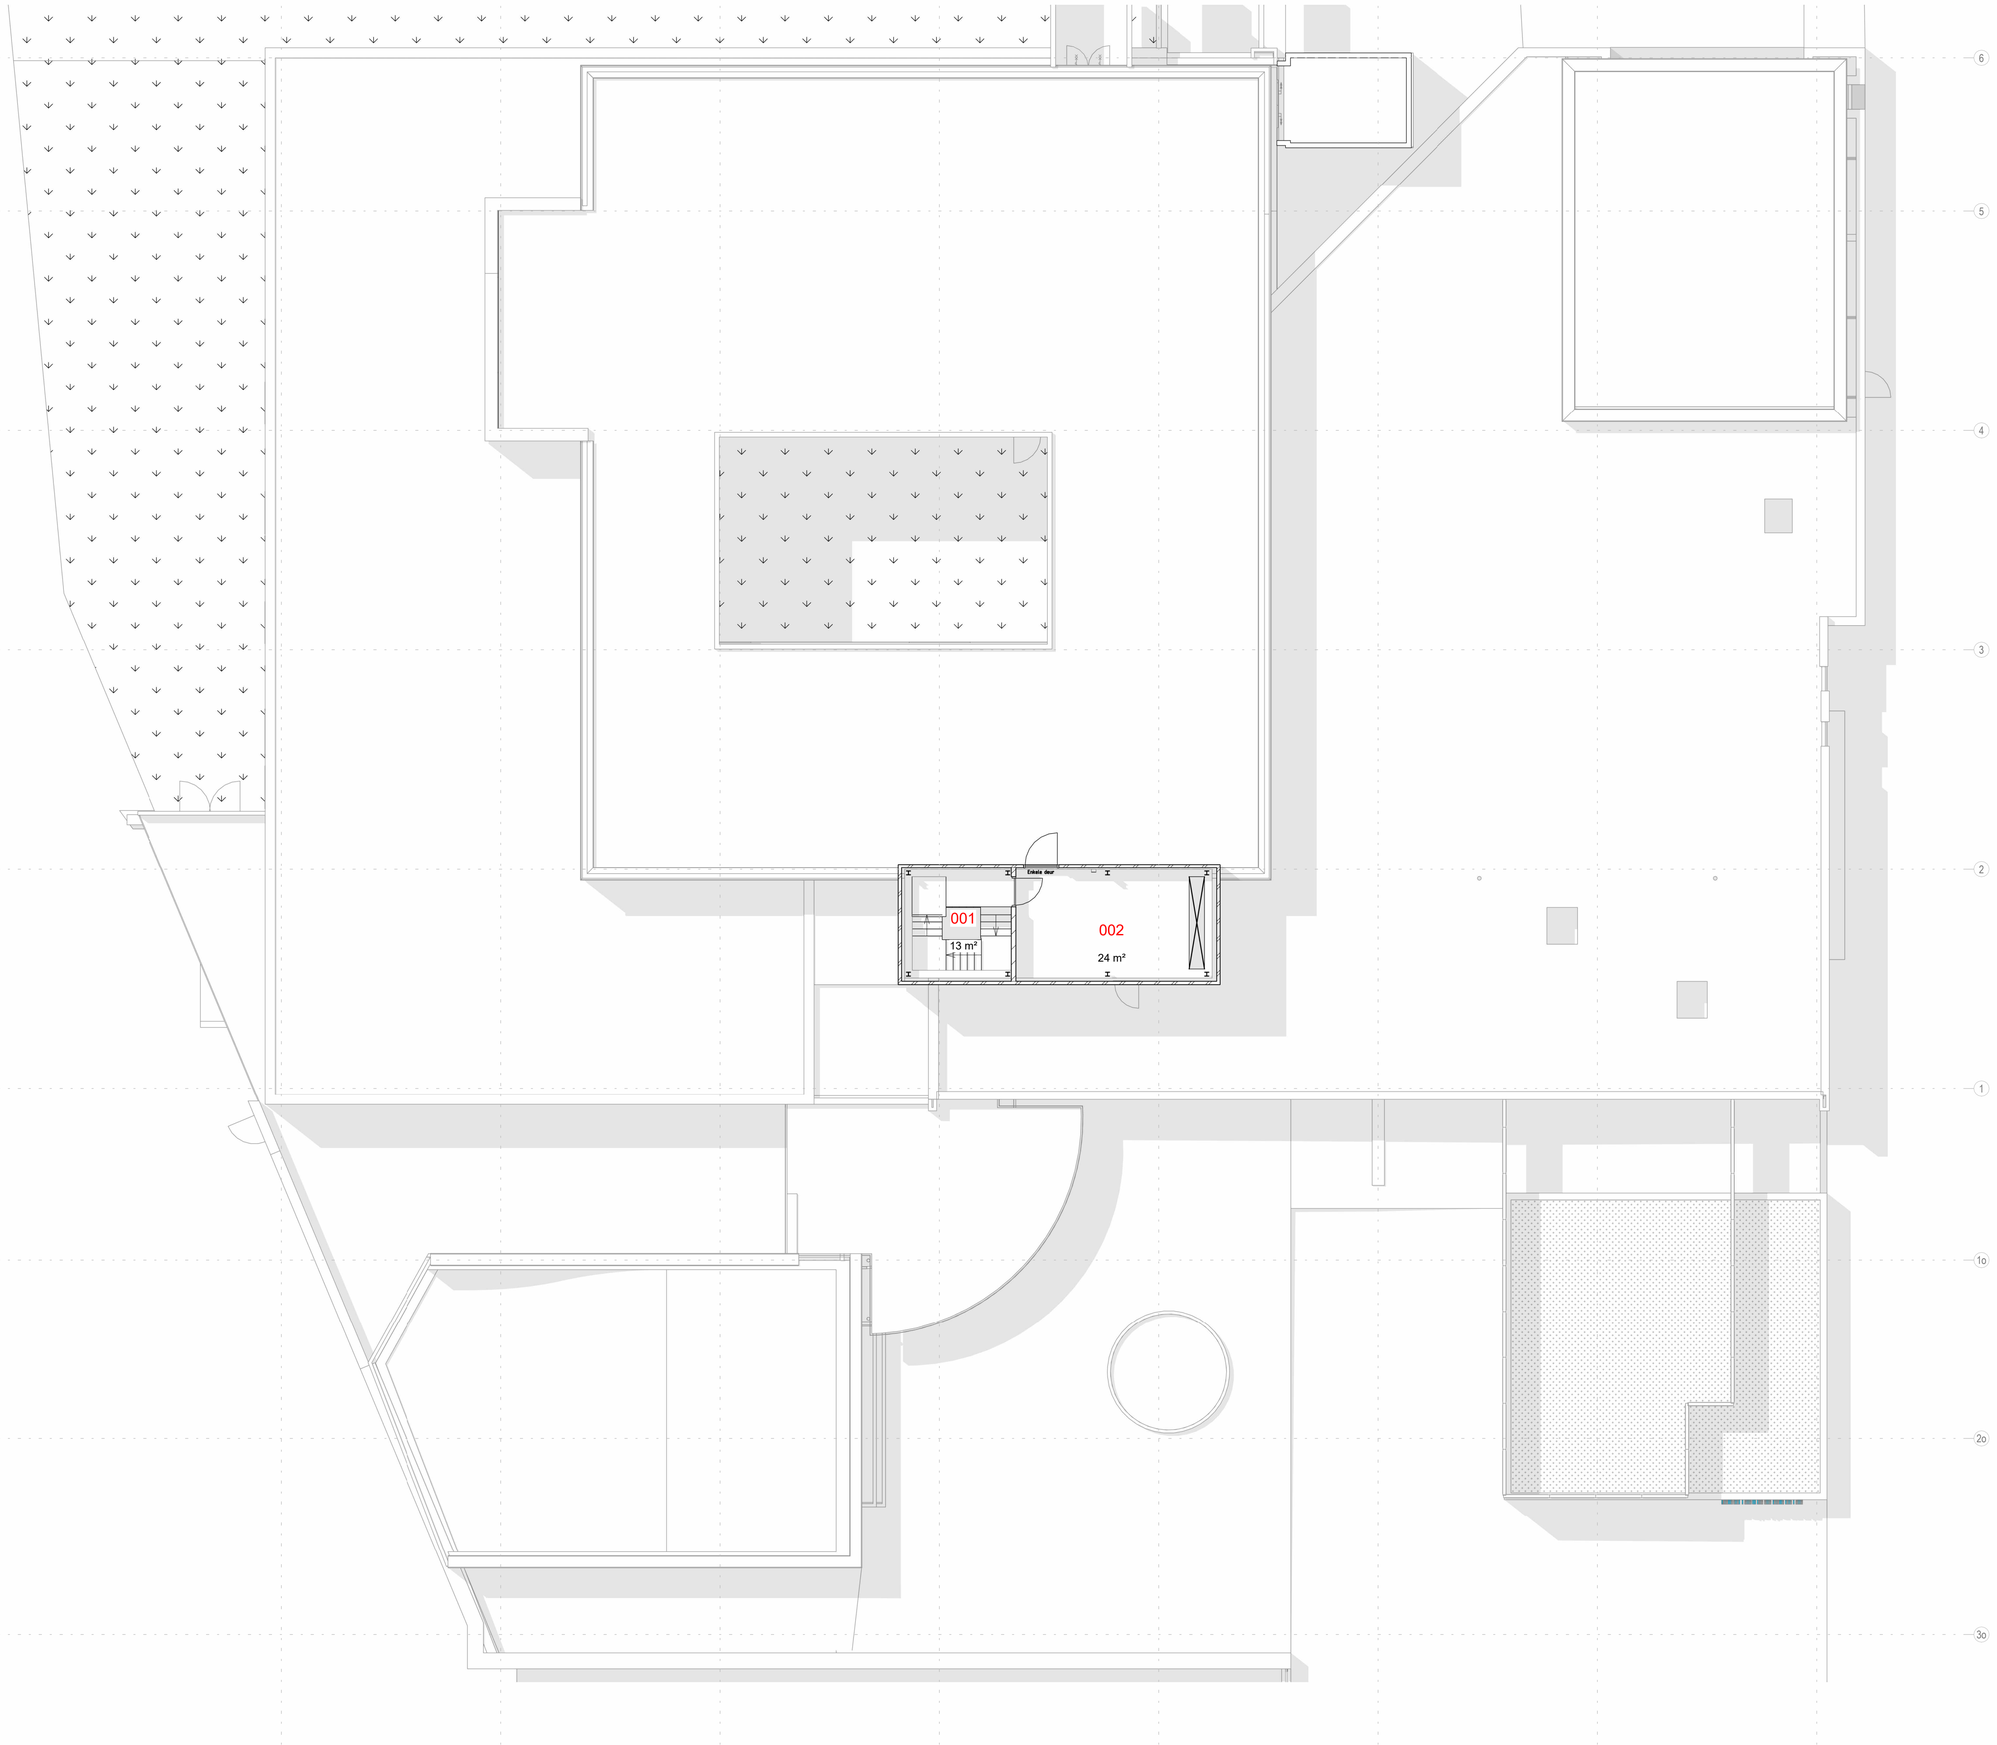



*MATEN IN HET WERK TE CONTROLEREN*

# RADIOTHERAPIE - M387

MIDLIFE UPGRADE VAN GEBOUW G VAN DE AFDELING RADIOTHERAPIE VAN HET RUMC

## VERDIEPING 02 BESTAAND

**250060_DO-05**

| architect | modelleur | projectleider |
|---|---|---|
| EvB | BdG | EC |

| datum | formaat | schaal |
|---|---|---|
| 30 MAART 2026 | A1 | 1 : 100 |

croonenarchitecten
NIJMEGEN **E** POSTBUS@CROONENARCHITECTEN.NL **T** 024 354 02 22