
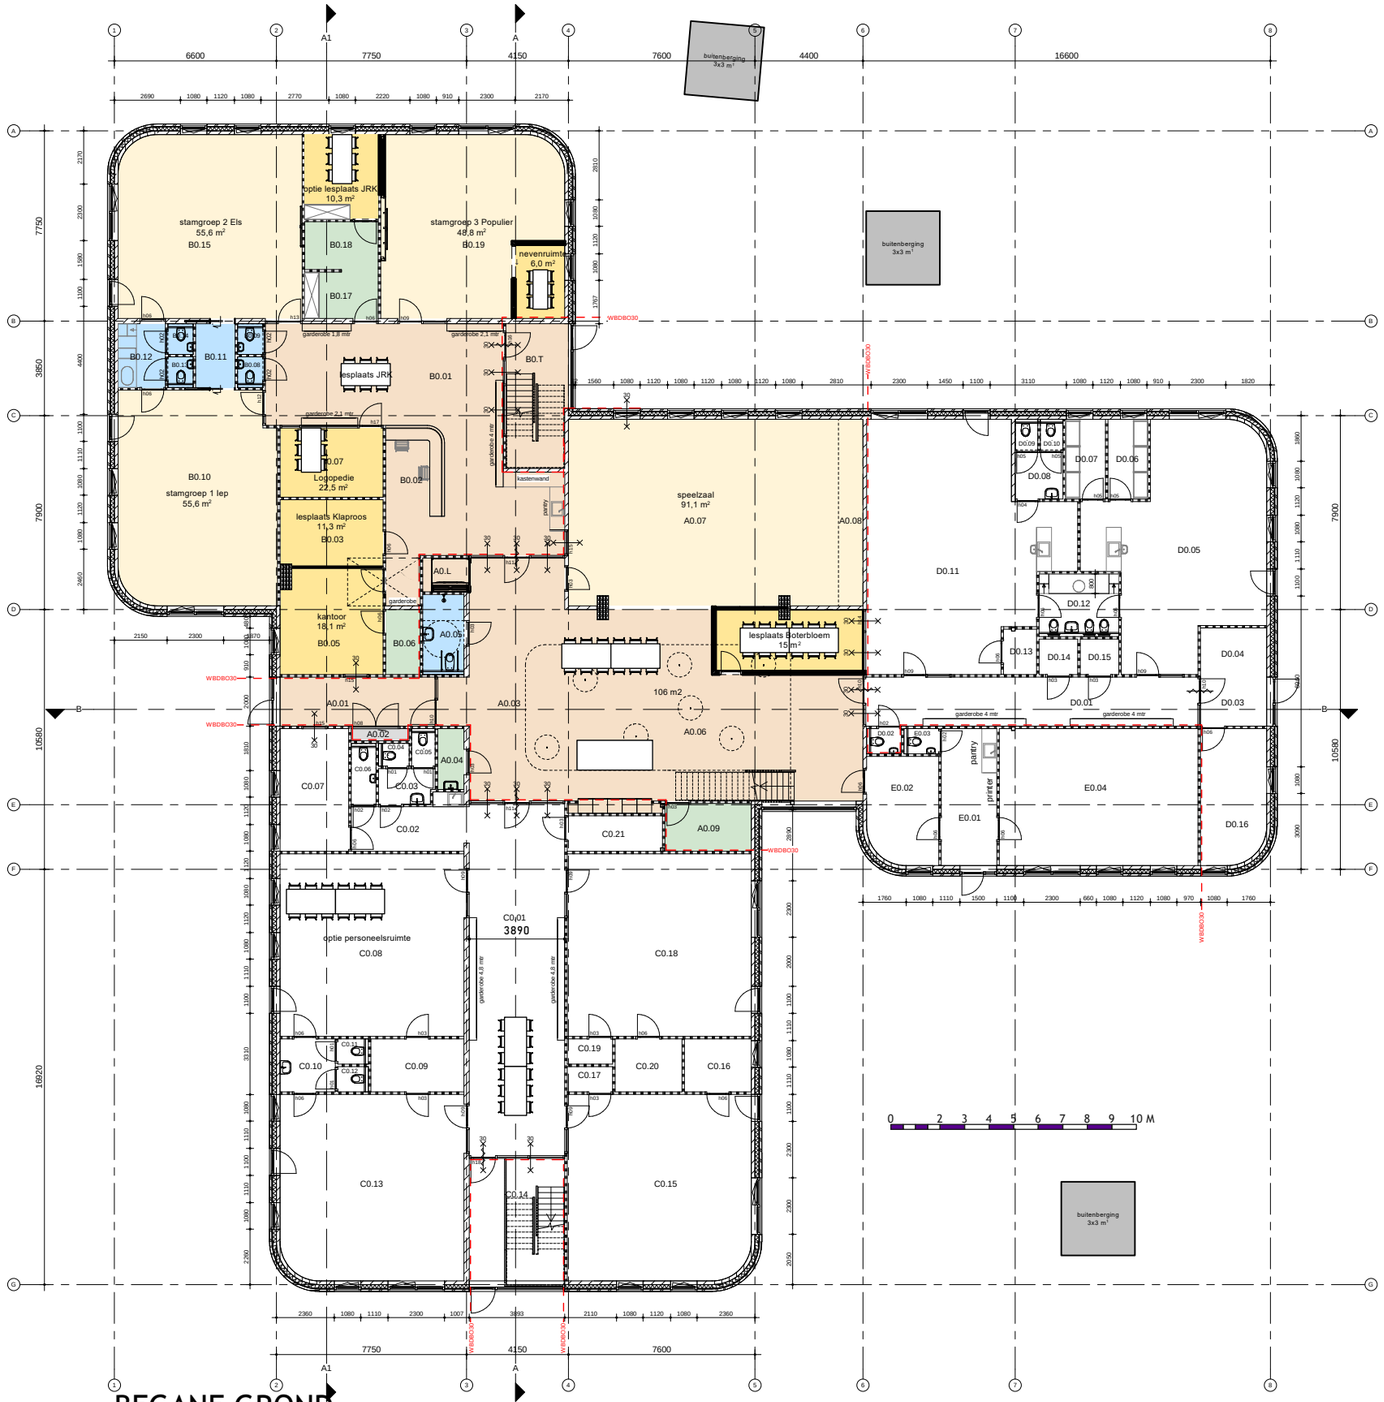


BEGANE GROND

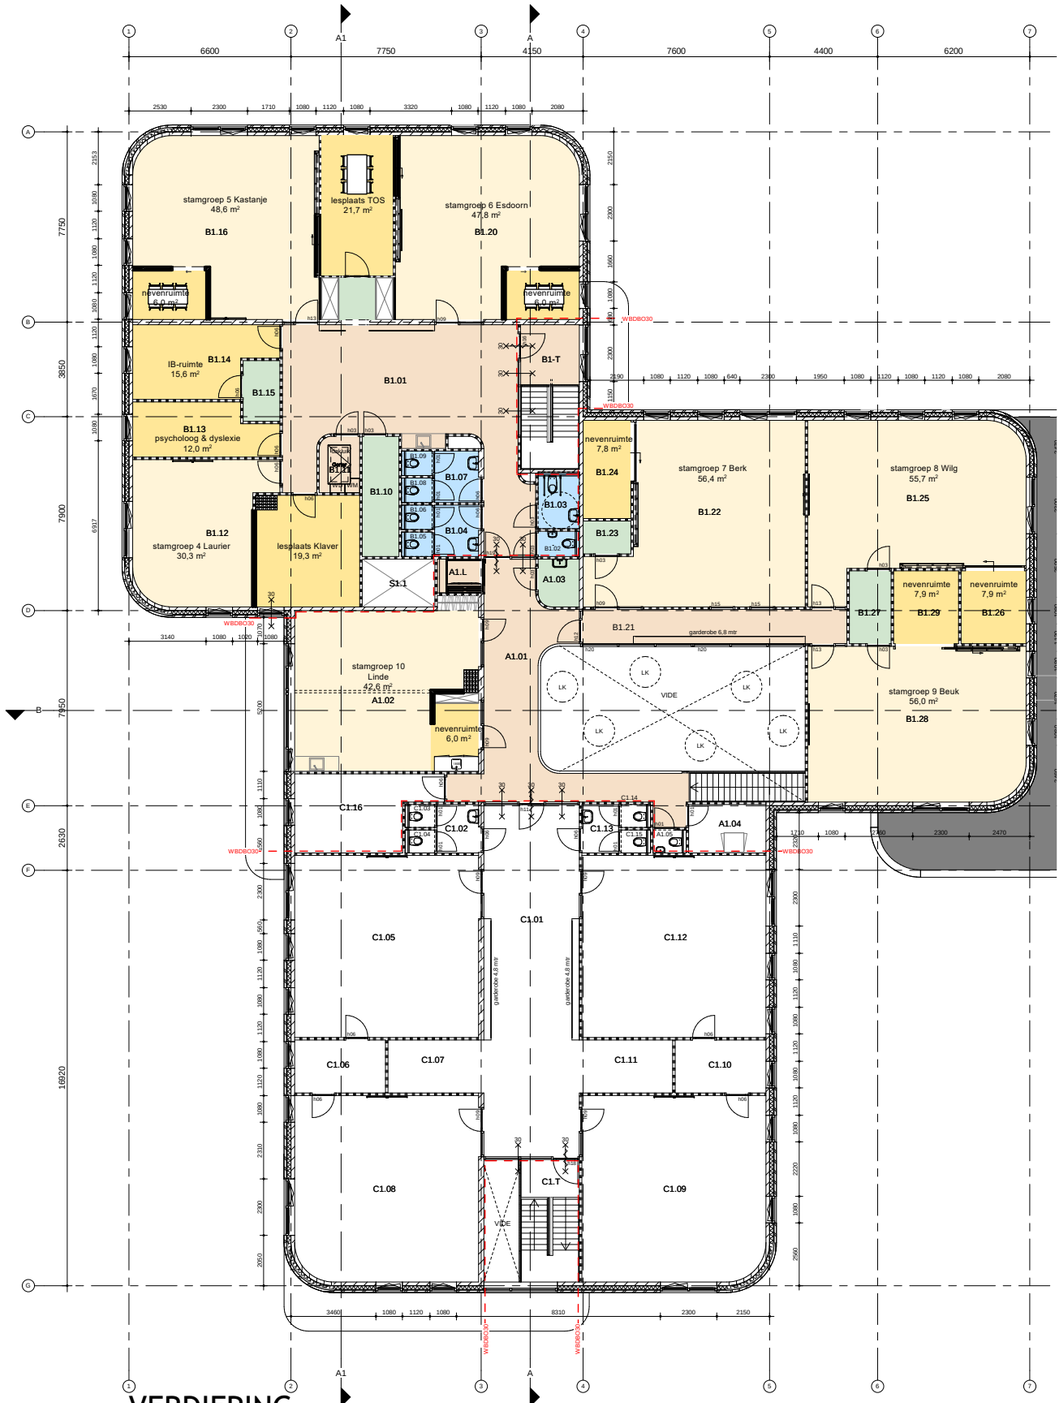

VERDIEPING

BOUWMEESTER
HUISVESTINGSADVISEURS
www.bmadviseurs.nl

PLATTEGRONDEN AANPASSING

opdrachtgever	Stichting Christelijk Onderwijs Twenterand
project	de Sleutel te Vroomshoop
onderwerp	
objectnummer	BM-014-2204
schaal	1:250 (A3)
datum	10-03-2023

kenmerk S01