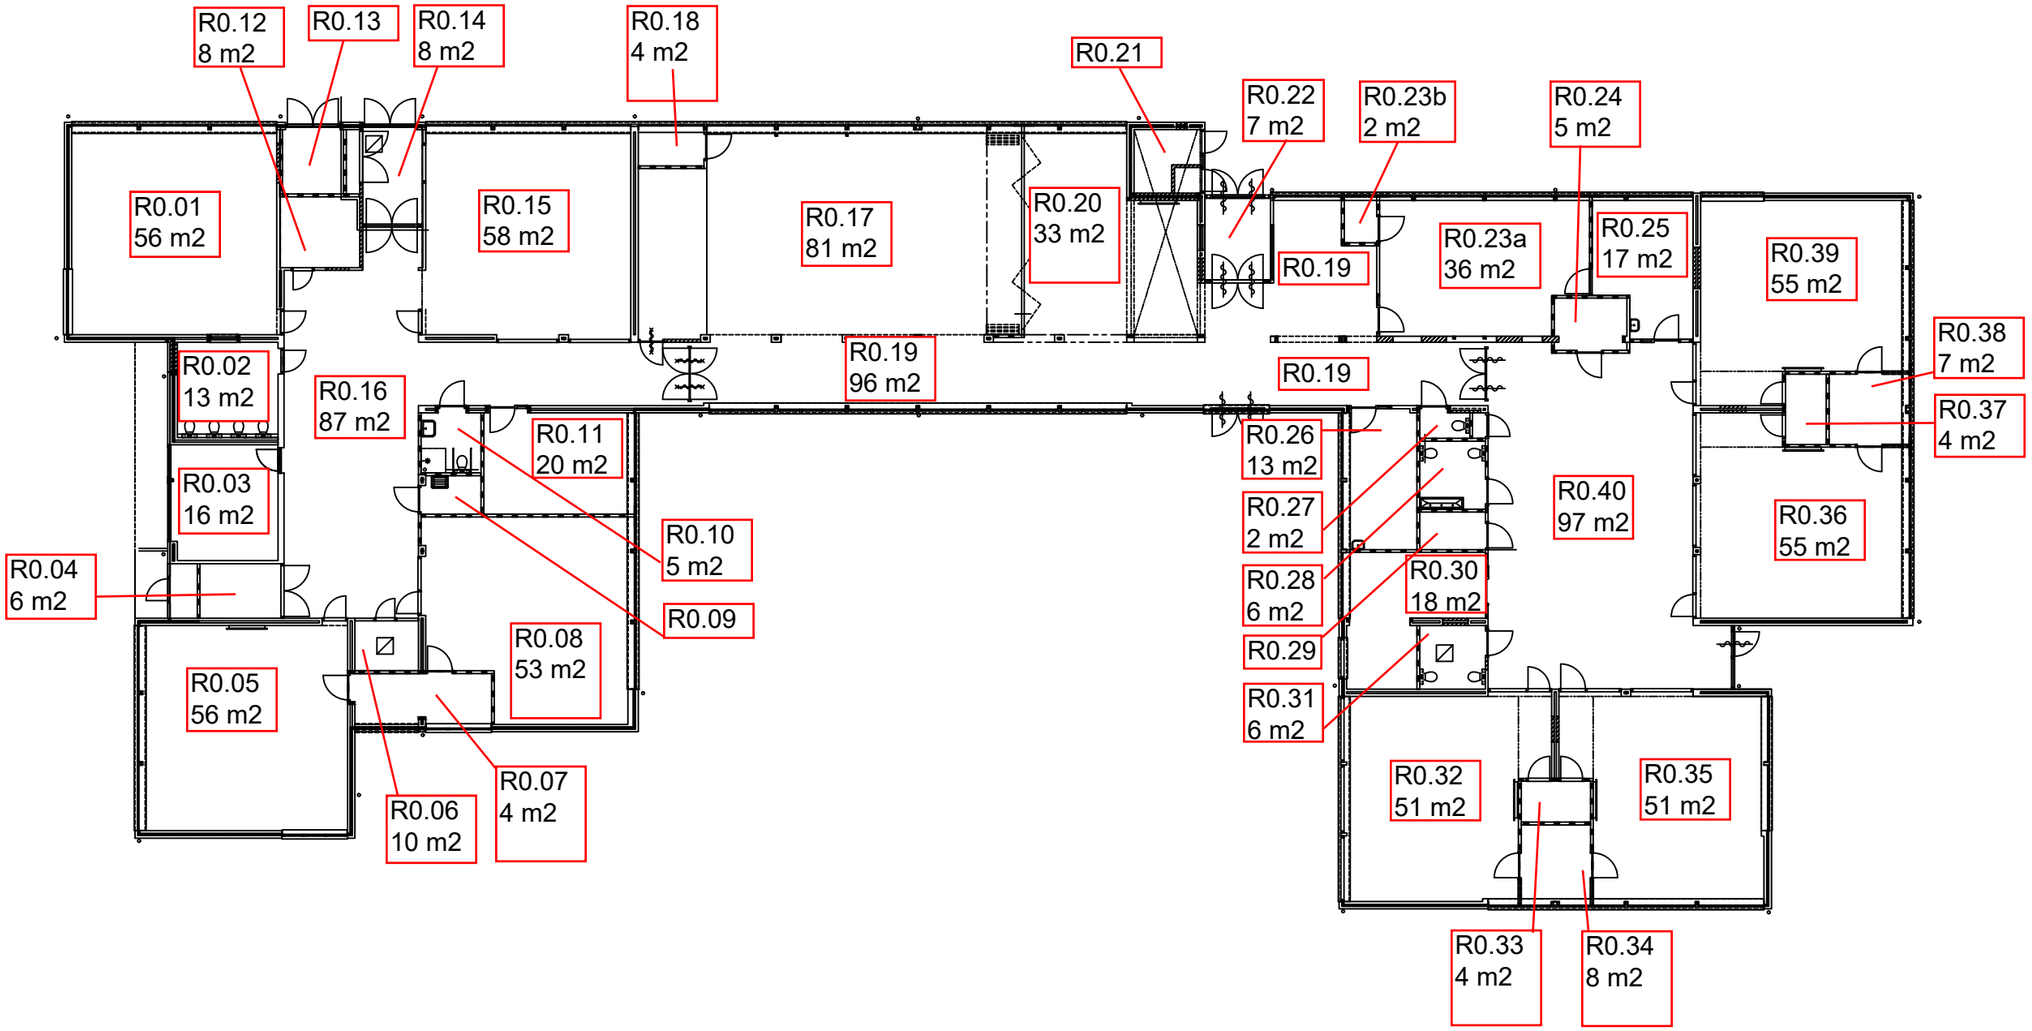


DE MATEN

Ruimte	Type vloerwerking	Opp.	m2
0.01	Marmoleum	56,0	m2
0.02	Coating	13,0	m2
0.03	Tapijt	16,0	m2
0.04	Marmoleum	6,0	m2
0.05	Tapijt	56,0	m2
0.06	Tapijt	10,0	m2
0.07	Marmoleum	4,0	m2
0.08	Marmoleum	53,0	m2
0.09			m2
0.10	Coating	5,0	m2
0.11	Tapijt	20,0	m2
0.12	Marmoleum	8,0	m2
0.13			m2
0.14	Schoonloopmat	8,0	m2
0.15	Marmoleum	58,0	m2
0.16	Marmoleum	87,0	m2
0.17	Marmoleum	81,0	m2
0.18	Marmoleum	4,0	m2
0.19	Marmoleum	96,0	m2
0.20	Marmoleum	33,0	m2
0.21			m2
0.22	Schoonloopmat	7,0	m2
0.23a	Tapijt	36,0	m2
0.23b	Marmoleum	2,0	m2
0.24	Marmoleum	5,0	m2
0.25	Tapijt	17,0	m2
0.26	Tapijt	13,0	m2
0.27	Coating	2,0	m2
0.28	Coating	6,0	m2
0.29			m2
0.30	Tapijt	18,0	m2
0.31	Coating	6,0	m2
0.32	Tapijt	51,0	m2
0.33	Marmoleum	4,0	m2
0.34	Tapijt	8,0	m2
0.35	Tapijt	51,0	m2
0.36	Tapijt	55,0	m2
0.37	Marmoleum	4,0	m2
0.38	Tapijt	7,0	m2
0.39	Tapijt	55,0	m2
0.40	Marmoleum	97,0	m2