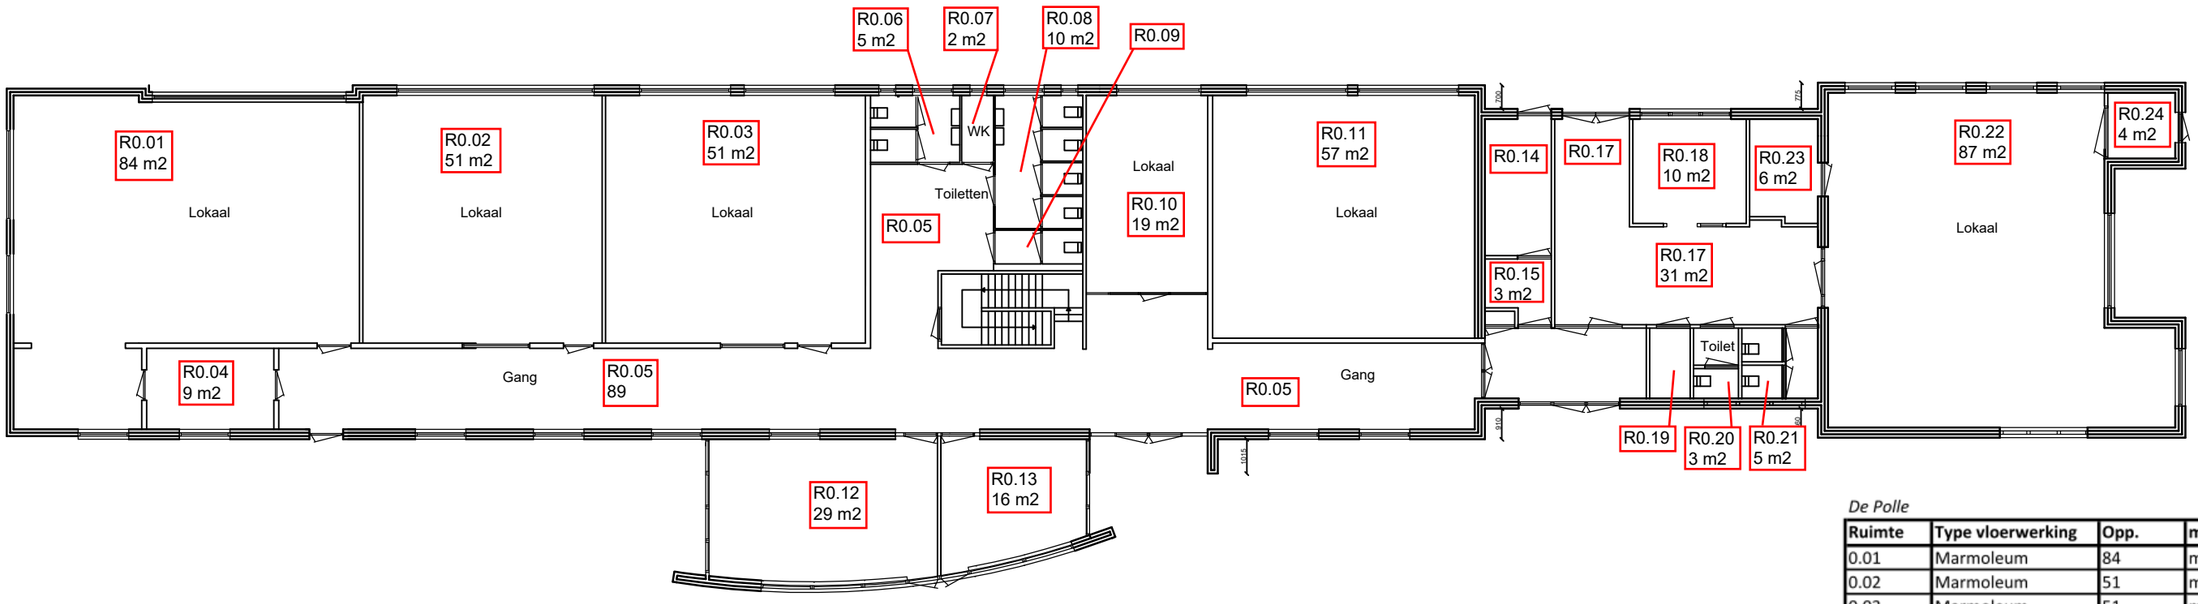


De Polle

Ruimte	Type vloerwerking	Opp.	m2
0.01	Marmoleum	84	m2
0.02	Marmoleum	51	m2
0.03	Marmoleum	51	m2
0.04	Marmoleum	9	m2
0.05	Tegels	89	m2
0.06	Coating	5	m2
0.07	Tegels	2	m2
0.08	Coating	10	m2
0.09			m2
0.10	Tapijt	19	m2
0.11	Marmoleum	57	m2
0.12	Tapijt	29	m2
0.13	Tapijt	16	m2
0.14			m2
0.15	Tegels	3	m2
0.16	Schoonloopmat	10	m2
0.17	Tegels	31	m2
0.18	Marmoleum	10	m2
0.19			m2
0.20	Tegels	3	m2
0.21	Tegels	5	m2
0.22	Marmoleum	87	m2
0.23	Marmoleum	6	m2
0.24	Marmoleum	4	m2