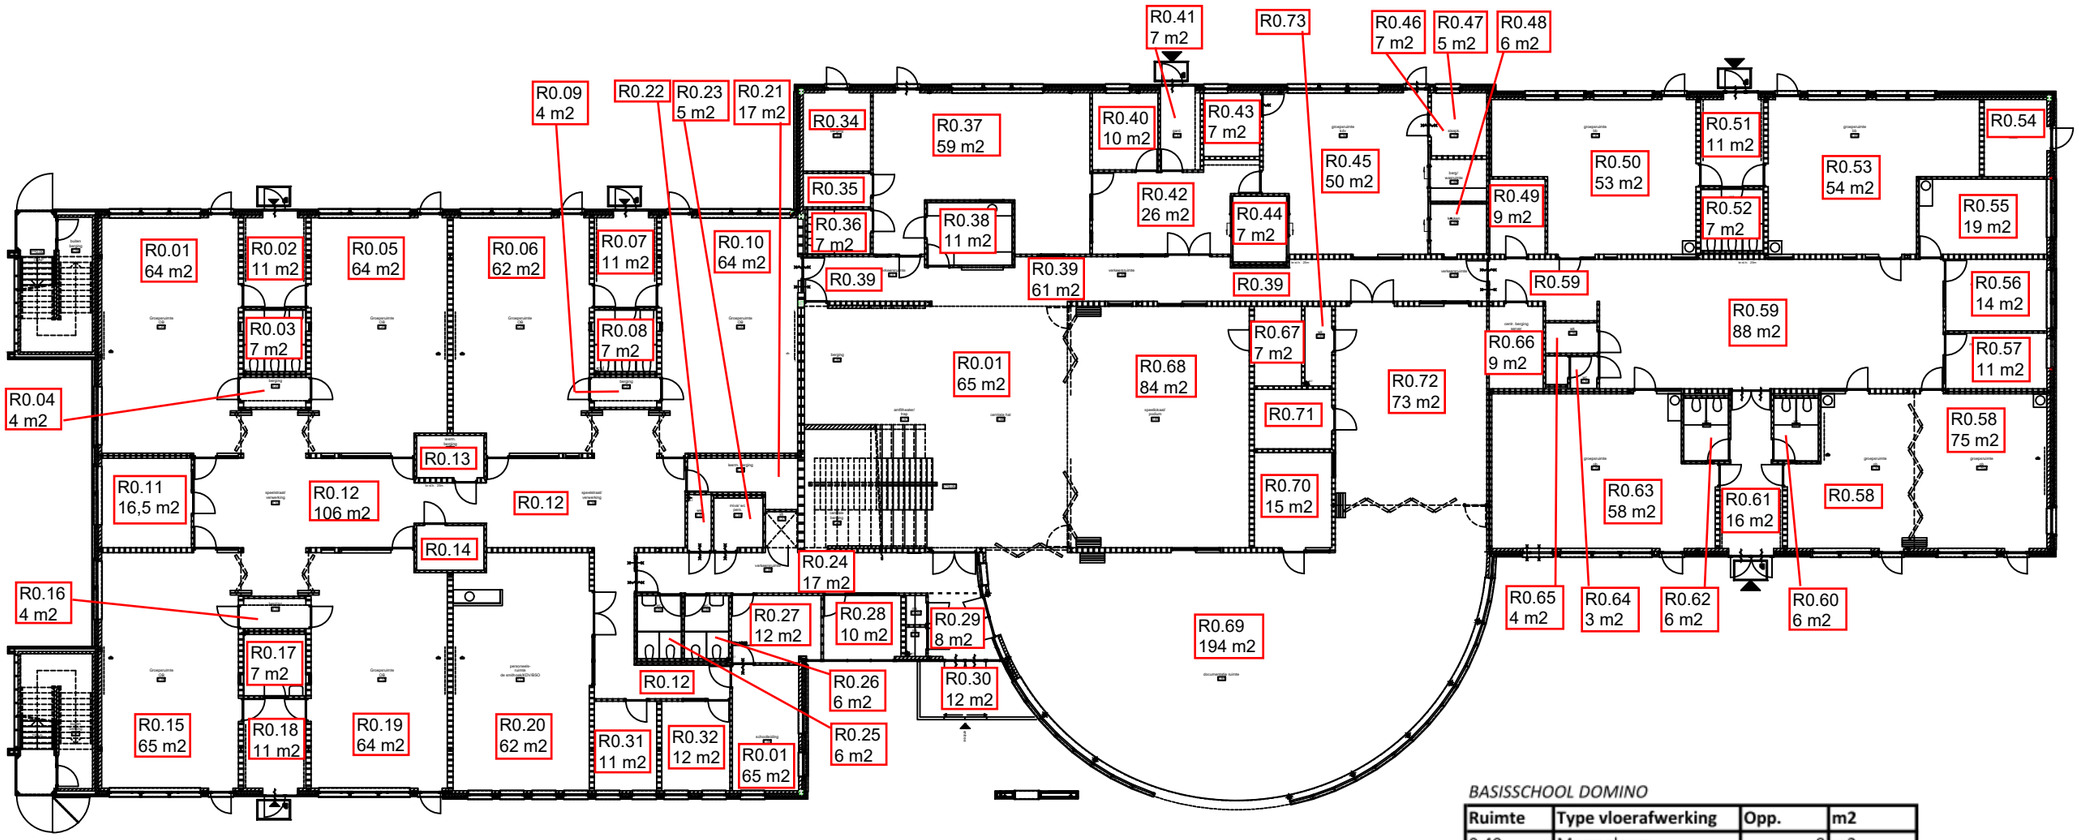


DE SMITHOEK

Ruimte	Type vloerafwerking	Opp.	m2
0.01	Marmoleum	64,0	m2
0.02	Tapijt	11,0	m2
0.03	Coating	7,0	m2
0.04	Marmoleum	4,0	m2
0.05	Marmoleum	64,0	m2
0.06	Marmoleum	62,0	m2
0.07	Schoonloopmat	11,0	m2
0.08	Tapijt	7,0	m2
0.09	Marmoleum	4,0	m2
0.10	Marmoleum	64,0	m2
0.11	Marmoleum	17,0	m2
0.12	Marmoleum	106,0	m2
0.13			m2
0.14			m2
0.15	Marmoleum	64,0	m2
0.16	Marmoleum	4,0	m2
0.17	Sanitair	7,0	m2

DE SMITHOEK

Ruimte	Type vloerafwerking	Opp.	m2
0.18	Tapijt	11,0	m2
0.19	Marmoleum	64,0	m2
0.20	Marmoleum	62,0	m2
0.21	Marmoleum	9,0	m2
0.22			m2
0.23	Coating	5,0	m2
0.24	Marmoleum	27,0	m2
0.25	Coating	6,0	m2
0.26	Coating	6,0	m2
0.27	Tapijt	12,0	m2
0.28	Tapijt	10,0	m2
0.29	Schoonloopmat	8,0	m2
0.30	Schoonloopmat	12,0	m2
0.31	Tapijt	11,0	m2
0.32	Tapijt	12,0	m2
0.33	Tapijt	17,0	m2

KINDEROPVANG DE CIRKEL


Ruimte	Type vloerafwerking	Opp.	m2
0.34			m2
0.35			m2
0.36	Coating	7	m2
0.37	Marmoleum	59	m2
0.38	Marmoleum	11	m2
0.39	Marmoleum	61	m2
0.40	Marmoleum	10	m2
0.41	Tapijt	7	m2
0.42	Marmoleum	26	m2
0.43	Marmoleum	7	m2
0.44	Coating	7	m2
0.45	Marmoleum	50	m2
0.46	Marmoleum	7	m2
0.47	Marmoleum	5	m2
0.48	Marmoleum	6	m2

BASISSCHOOL DOMINO

Ruimte	Type vloerafwerking	Opp.	m2
0.49	Marmoleum	8	m2
0.50	Marmoleum	53	m2
0.51	Tapijt	11	m2
0.52	Coating	7	m2
0.53	Marmoleum	54	m2
0.54			m2
0.55	Tapijt	19	m2
0.56	Tapijt	14	m2
0.57	Tapijt	11	m2
0.58	Marmoleum	75	m2
0.59	Marmoleum	88	m2
0.60	Coating	6	m2
0.61	Tapijt	16	m2
0.62	Coating	6	m2
0.63	Marmoleum	58	m2
0.64	Coating	3	m2
0.65	Marmoleum	4	m2
0.66	Marmoleum	9	m2
0.67	Marmoleum	7	m2
0.68	Marmoleum	84	m2

BIBLIOTHEEK

Ruimte	Type vloerafwerking	Opp.	m2
0.69	Marmoleum	194	m2
0.70	Marmoleum	15	m2
0.71			m2
0.72	Marmoleum	73	m2
0.73	Marmoleum	73	m2

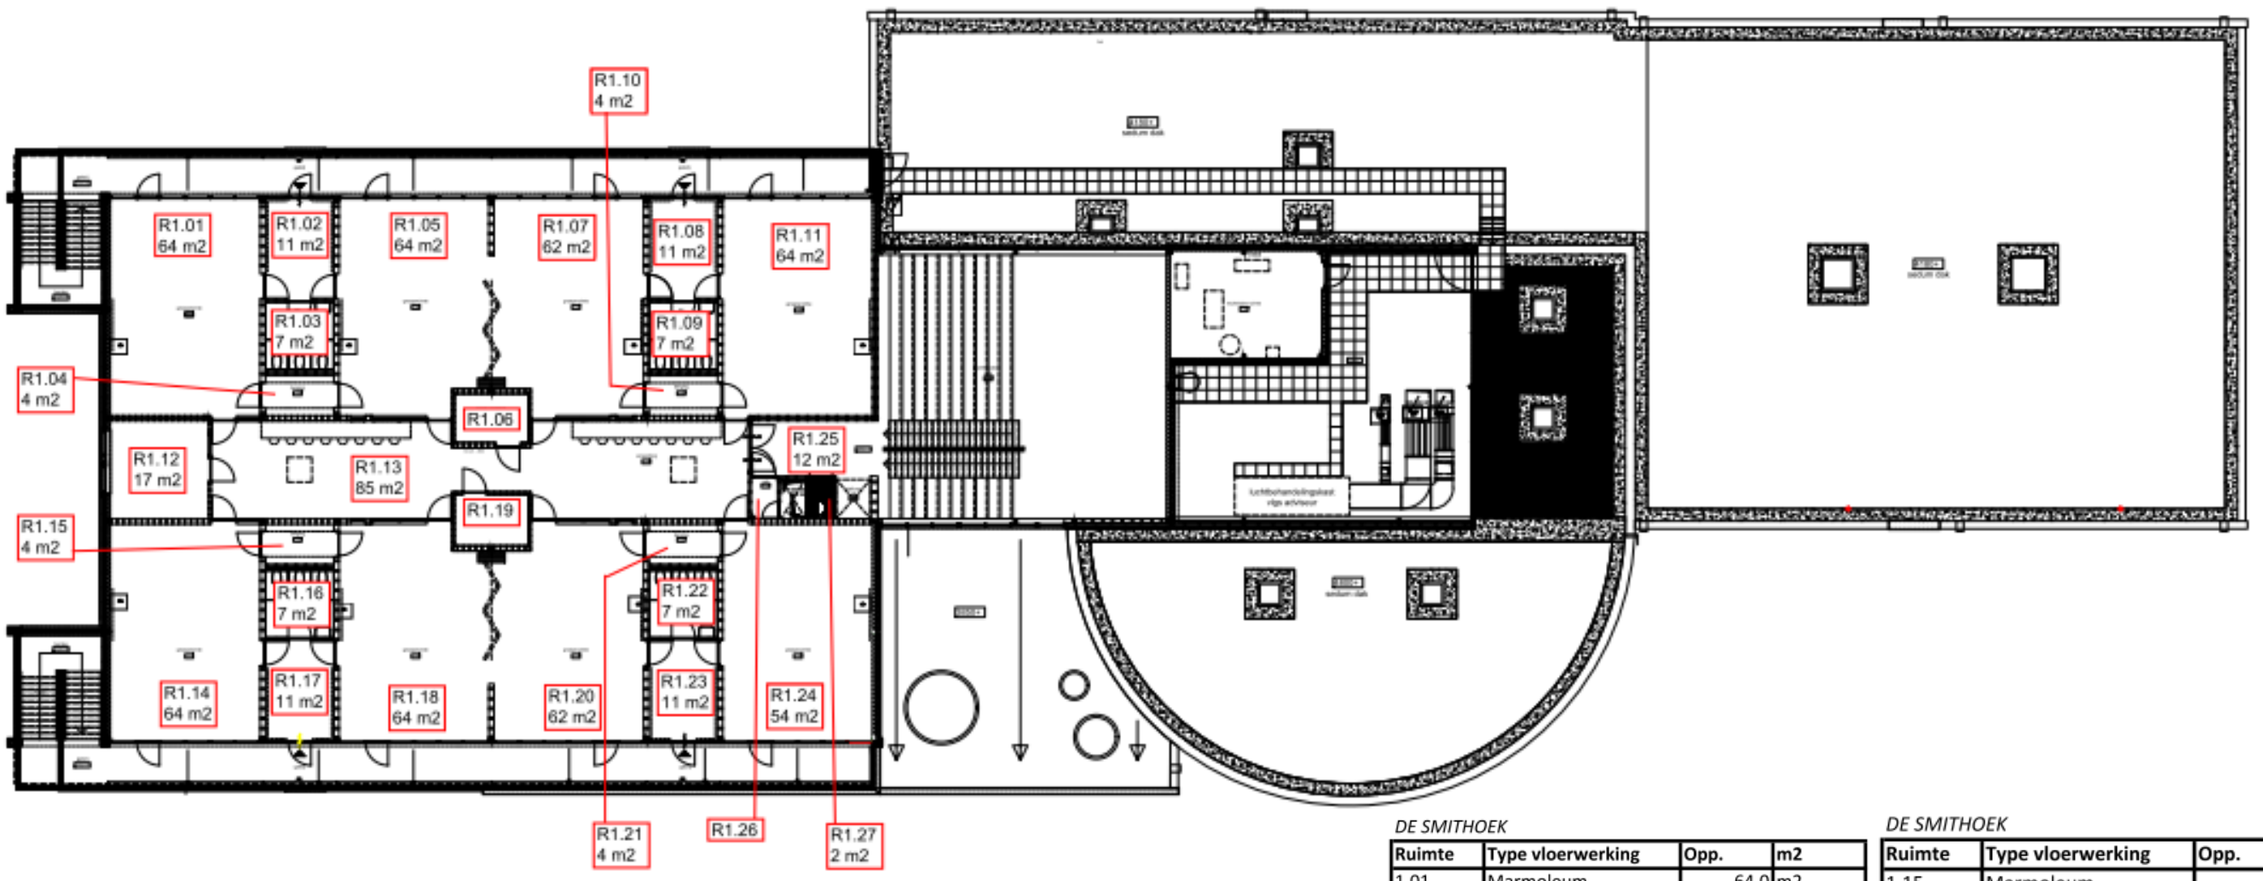

DE SMITHOEK

Ruimte	Type vloerwerking	Opp.	m2
1.01	Marmoleum	64,0	m2
1.02	Tapijt	11,0	m2
1.03	Coating	7,0	m2
1.04	Marmoleum	4,0	m2
1.05	Marmoleum	64,0	m2
1.06			m2
1.07	Marmoleum	62,0	m2
1.08	Tapijt	11,0	m2
1.09	Coating	7,0	m2
1.10	Marmoleum	4,0	m2
1.11	Marmoleum	64,0	m2
1.12	Tapijt	17,0	m2
1.13	Marmoleum	85,0	m2
1.14	Marmoleum	64,0	m2

DE SMITHOEK

Ruimte	Type vloerwerking	Opp.	m2
1.15	Marmoleum	4,0	m2
1.16	Coating	7,0	m2
1.17	Tapijt	11,0	m2
1.18	Marmoleum	64,0	m2
1.19			m2
1.20	Marmoleum	62,0	m2
1.21	Marmoleum	4,0	m2
1.22	Coating	7,0	m2
1.23	Tapijt	11,0	m2
1.24	Marmoleum	54,0	m2
1.25	Marmoleum	12,0	m2
1.26			m2
1.27	Coating	2,0	m2