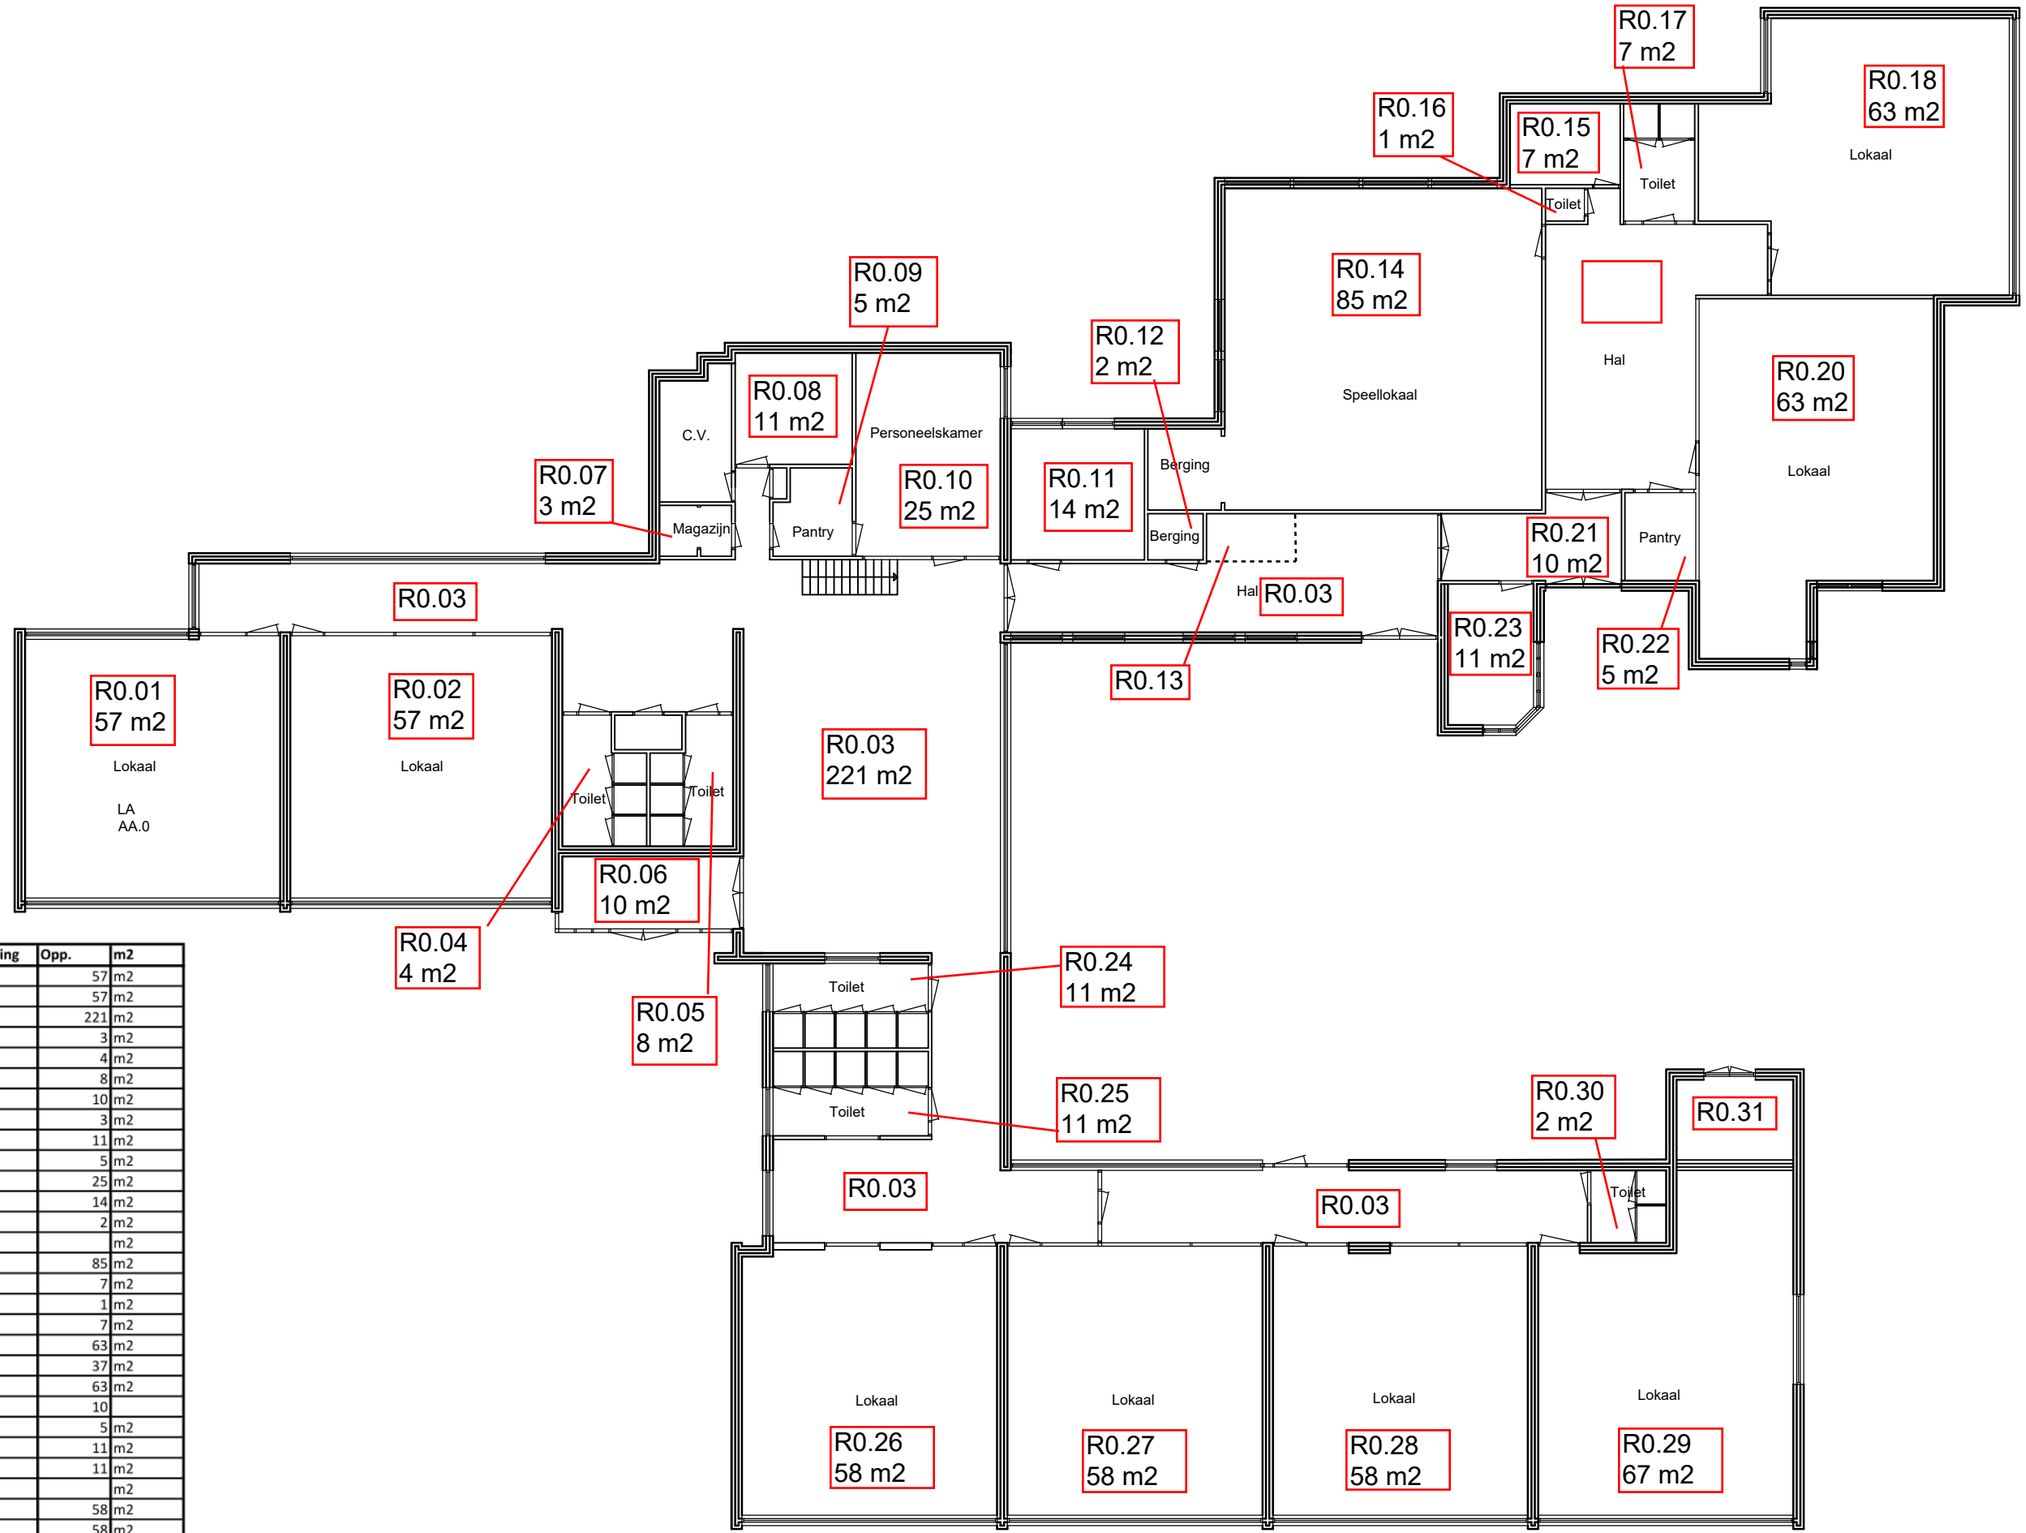


De Rehoboth

Ruimte	Type vloerwerking	Opp.	m2
0.01	Marmoleum	57	m2
0.02	Marmoleum	57	m2
0.03a	Marmoleum	221	m2
0.03b	Schoonloopmat	3	m2
0.04	Tegels	4	m2
0.05	Tegels	8	m2
0.06	Schoonloopmat	10	m2
0.07	Tegels	3	m2
0.08	Marmoleum	11	m2
0.09	Marmoleum	5	m2
0.10	Tapijt	25	m2
0.11	Tapijt	14	m2
0.12	Tegels	2	m2
0.13			m2
0.14	Marmoleum	85	m2
0.15	Marmoleum	7	m2
0.16	Coating	1	m2
0.17	Coating	7	m2
0.18	Marmoleum	63	m2
0.19	Marmoleum	37	m2
0.20	Marmoleum	63	m2
0.21	Tapijt	10	
0.22	Coating	5	m2
0.23	Tapijt	11	m2
0.24	Coating	11	m2
0.25			m2
0.26	Marmoleum	58	m2
0.27	Marmoleum	58	m2
0.28	Marmoleum	58	m2
0.29	Marmoleum	67	m2
0.30	Tegels	2	m2
0.31			m2