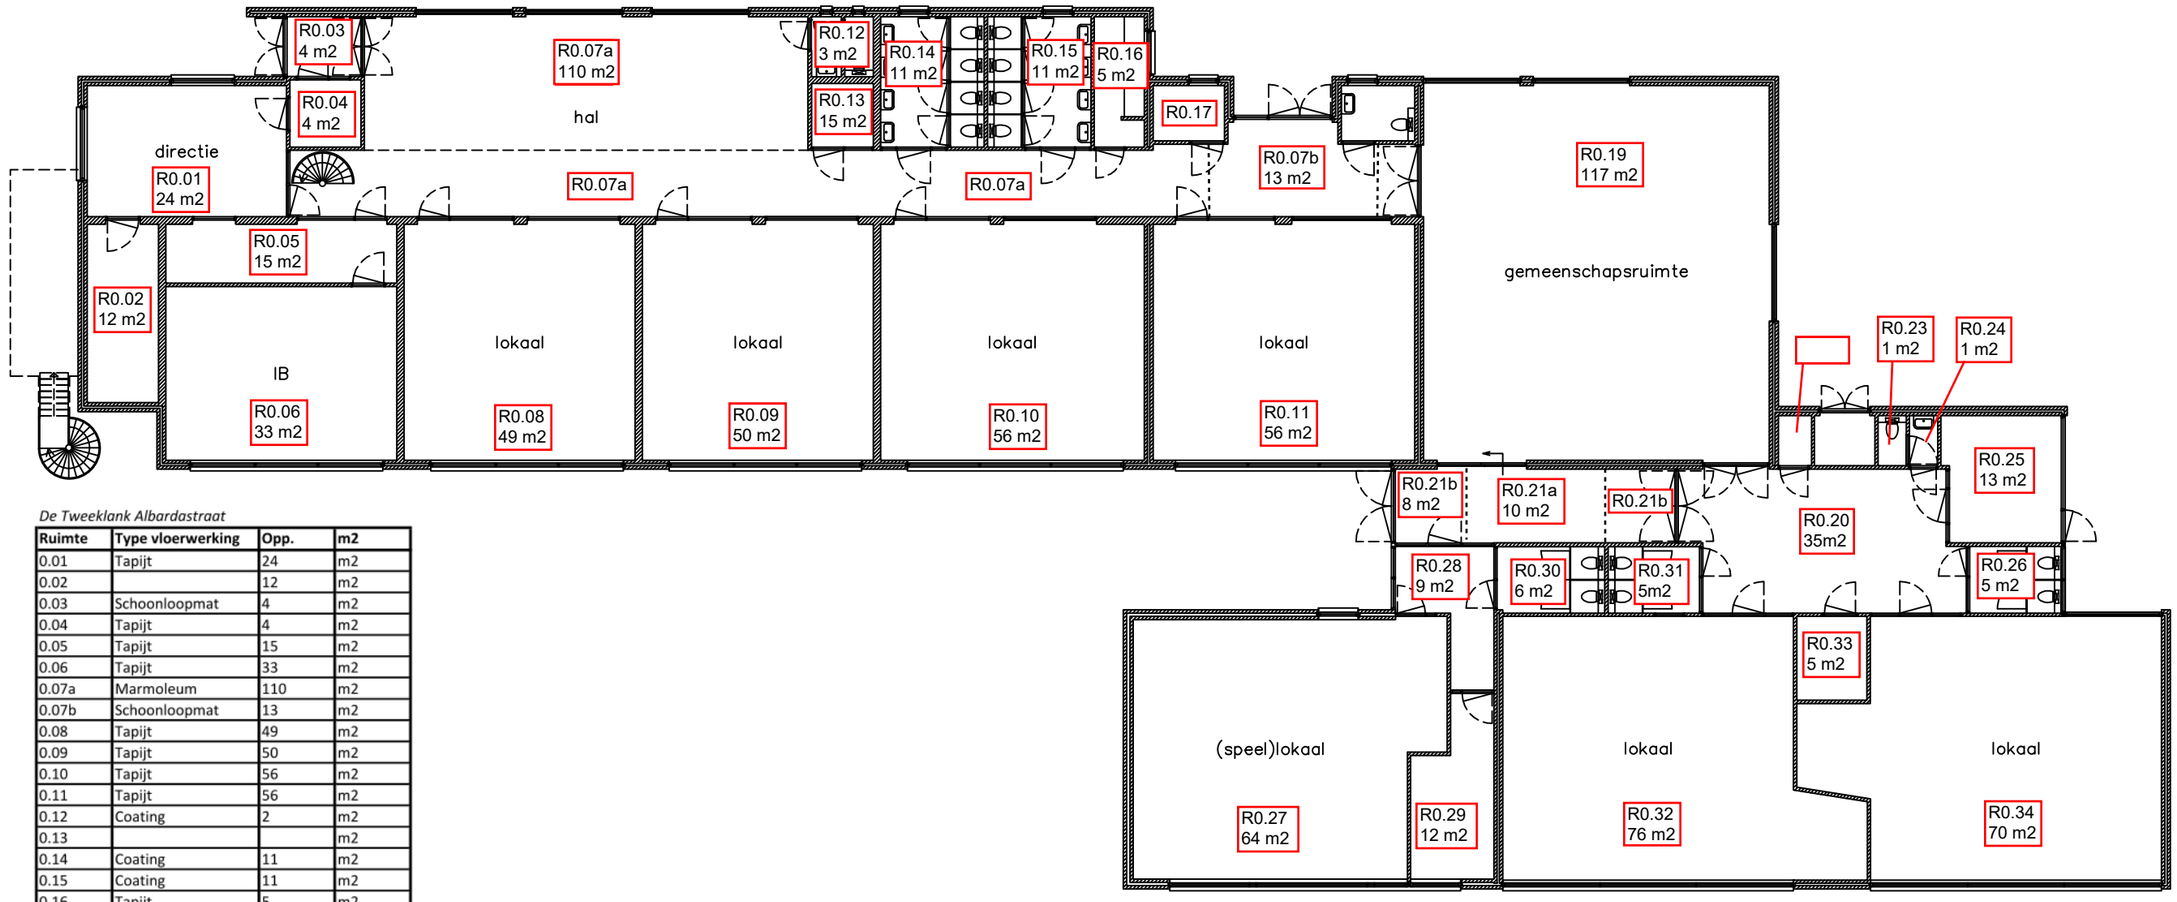


De Tweeklank Albardastraat

Ruimte	Type vloerwerking	Opp.	m2
0.01	Tapijt	24	m2
0.02		12	m2
0.03	Schoonloopmat	4	m2
0.04	Tapijt	4	m2
0.05	Tapijt	15	m2
0.06	Tapijt	33	m2
0.07a	Marmoleum	110	m2
0.07b	Schoonloopmat	13	m2
0.08	Tapijt	49	m2
0.09	Tapijt	50	m2
0.10	Tapijt	56	m2
0.11	Tapijt	56	m2
0.12	Coating	2	m2
0.13			m2
0.14	Coating	11	m2
0.15	Coating	11	m2
0.16	Tapijt	5	m2
0.17			m2
0.18	Coating	4	m2
0.19	Marmoleum	117	m2
0.20	Marmoleum	35	m2
0.21a	Marmoleum	10	m2
0.21b	Schoonloopmat	8	m2
0.22			m2
0.23	Coating	1	m2
0.24	Marmoleum	1	m2
0.25	Tapijt	13	m2
0.26	Coating	5	m2
0.27	Marmoleum	64	m2
0.28	Marmoleum	9	m2
0.29	Tapijt	12	m2
0.30	Coating	6	m2
0.31	Coating	5	m2
0.32	Marmoleum	76	m2
0.33	Marmoleum	5	m2
0.34	Marmoleum	70	m2