



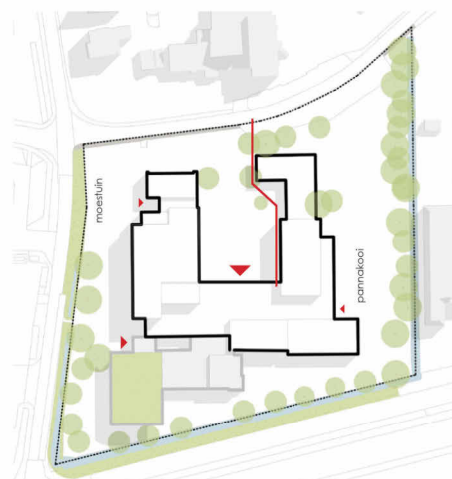


0. BESTAANDE SITUATIE

- entrees bestaand
- nuts bestaand

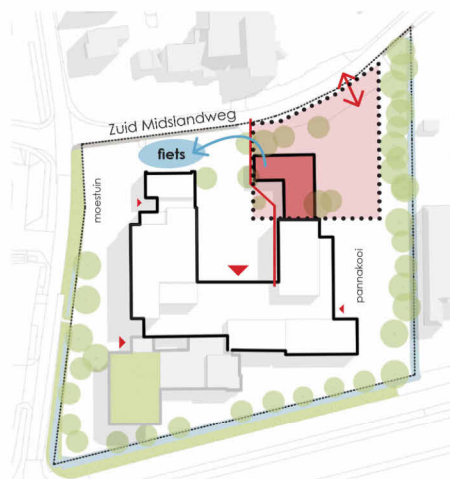


1. FIETSENSTALLING

- verplaatsen fietsenstalling
- sloop overkapping en praktijkruimte
- nuts behouden
- sloopverkeer via Zuid Midlandweg

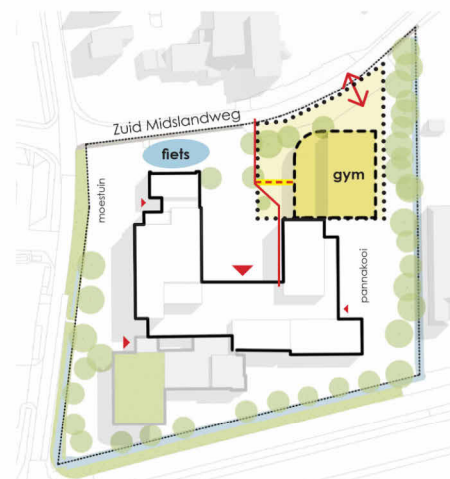


2. BOUW GYMZAAL

- nieuwbouw gymzaal (buffer naar woningen)
- bouwverkeer via Zuid Midlandweg
- bestaande gebouwen nog volledig in gebruik

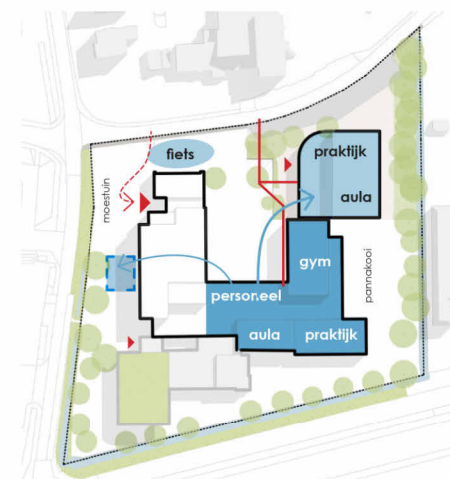


3. TIJDELIJK VERHUIZEN

- bouw gymzaal gereed (met eigen nuts aansluiting)
 - functies uit school verhuizen
 - praktijklokaal en aula naar tijdelijke indeling gymzaal
 - sporten buiten
 - personeelsruimten in tijdelijke units naast school
 - hoofdentree verplaatsen
- is tijdelijke aula in MFC een optie?*

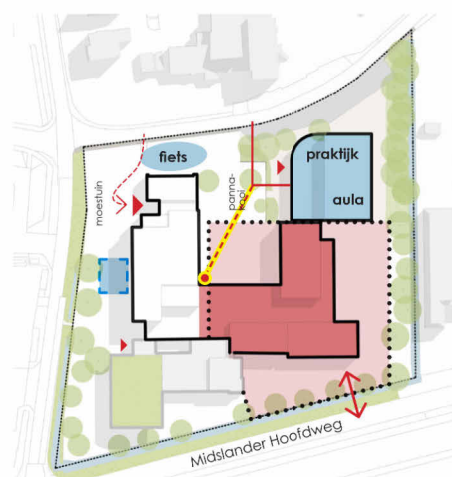


4. SLOOP GEBOUW DEEL 1

- verplaatsen nuts invoer naar tijdelijke meterkast
- afzetten bouwterrein
- verplaatsen pannakooi
- slopen deel 1
- sloopverkeer via Midlander Hoofdweg

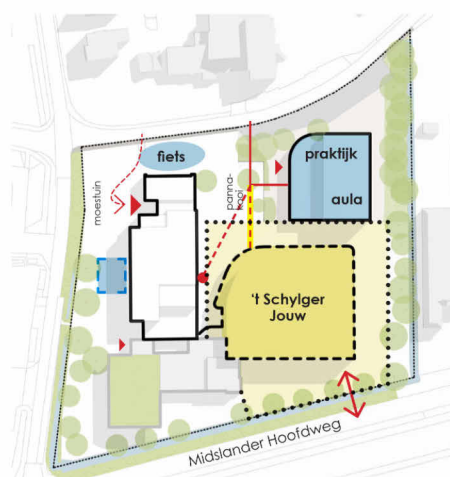


5. BOUW 'T SCHYLGHER JOUW

- nieuwbouw school
- bouwverkeer via Midlander Hoofdweg

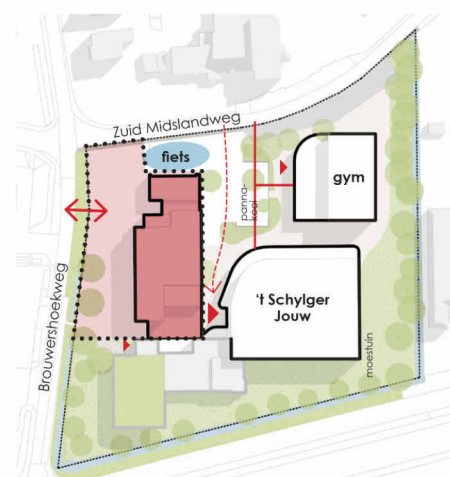

6. SLOOP GEBOUW DEEL 2 & AANLEG PLEIN

- nieuwbouw school gereed
- omschakeling nuts van bestaand naar nieuw
- verhuizen functies uit gymzaal en oude school naar nieuwbouw
- sloop bestaande gebouw via Brouwershoekweg
- na sloop aanleg plein en afwerking gevel MFC

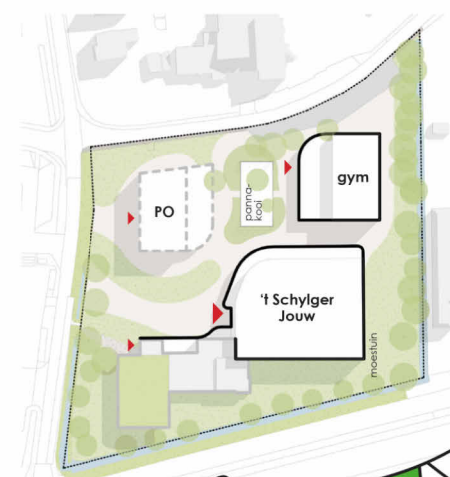

7. GEREED

- alles gereed!

ruimtereservering voor toekomstige nieuwbouw basisschool opgenomen

Tekeningnummer:
VO00

Onderdeel:
Fasering overzicht

Projectnummer:
S250803

Getekend:
WA

Datum:
04-03-2026

Schaal:

Wijbenga | Tromp
architecten
adviseurs

Deze tekening is auteursrechtelijk beschermd. Zij mag niet zonder onze toestemming worden gebruikt. Vermeensvuldig of aan derder ter beschikking worden gesteld.




Renvooi

- Plangebied
10.008 m²
- - - Erfgrens | kadaster
- - - Bouwvlak
4.311 m²

FASE 0 (Bestaande situatie):

Tekeningnummer: VO100-00	
Onderdeel: Fasering fase 0 (Bestaand)	
Projectnummer: S250803	Getekend: WA
Datum: 04-03-2026	Schaal: 1 : 500
Wijbenga Tromp architecten adviseurs	

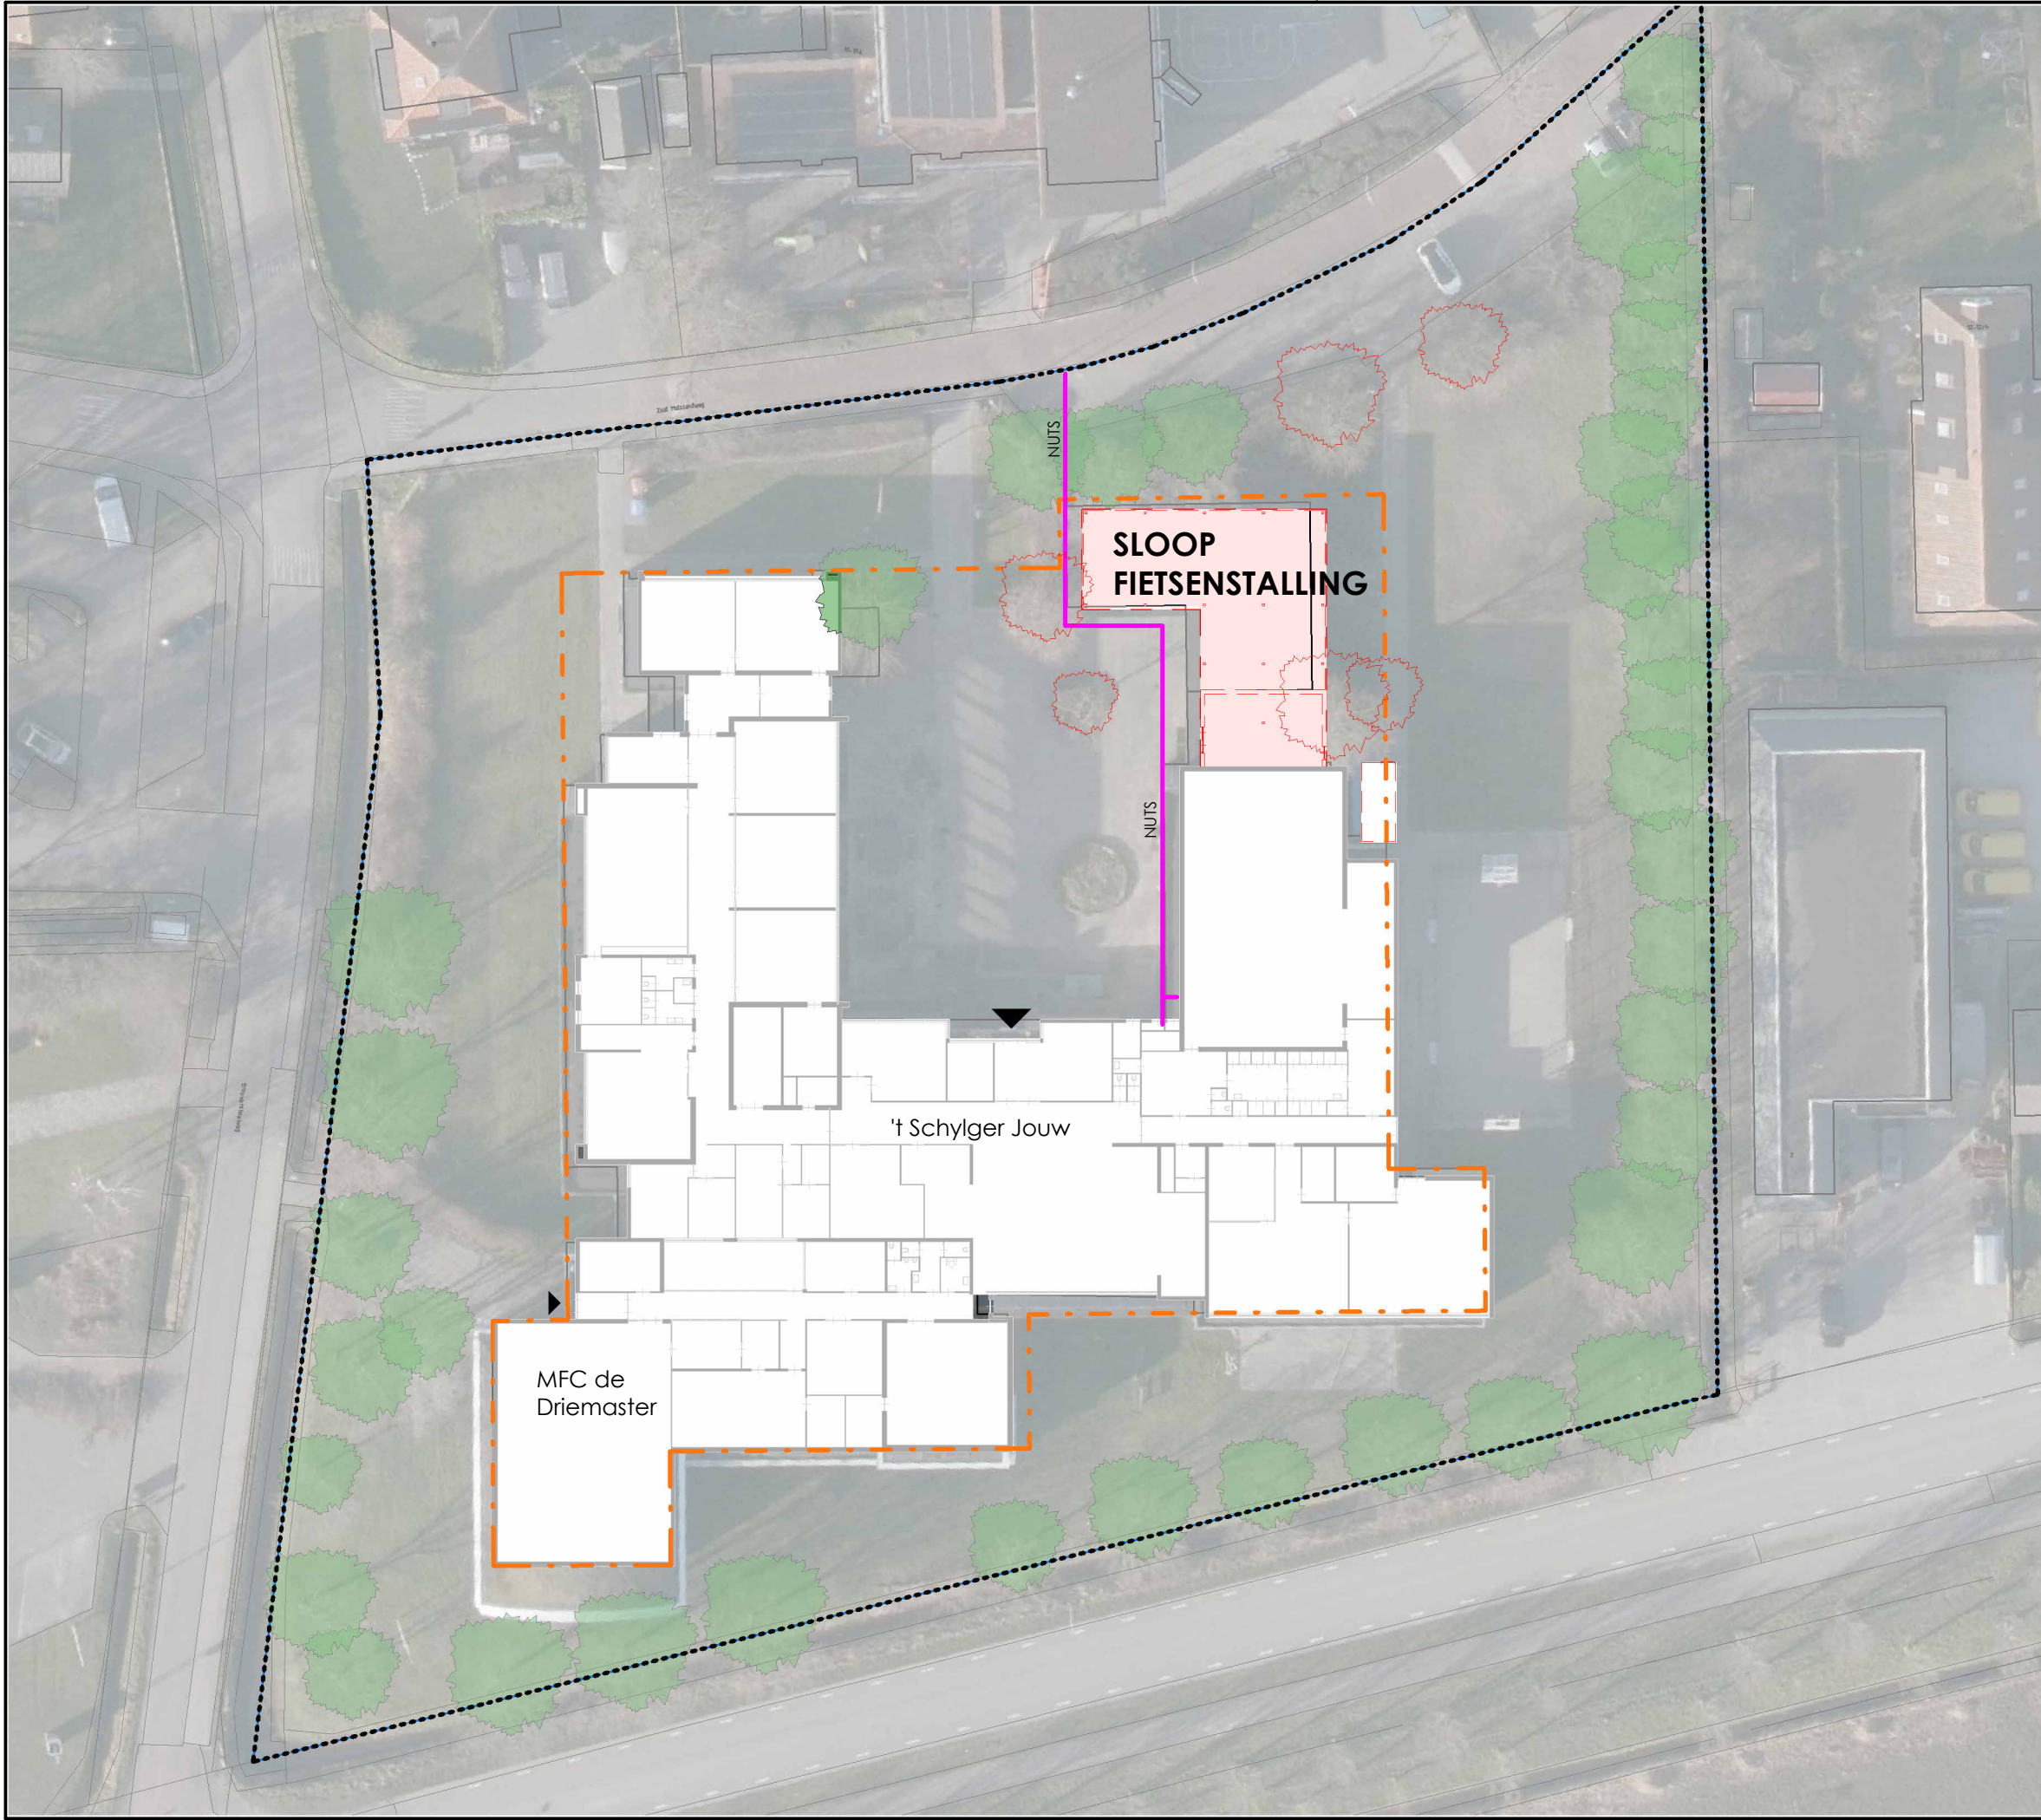

Renvooi

- Plangebied
10.008 m²
- - - Erfgrens | kadaster
- - - Bouwvlak
4.311 m²


FASE 1 (fietsenstalling):
- verplaatsen fietsenstalling
- sloop overkapping en praktijkruimte
- nuts behouden

Tekeningnummer:
VO100-01


Onderdeel:
Fasering fase 1

Projectnummer: S250803 Getekend: WA

Datum: 04-03-2026 Schaal: 1 : 500

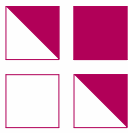 **Wijbenga | Tromp**
architecten
adviseurs

Deze tekening is auteursrechtelijk beschermd, zij mag niet zonder onze toestemming worden gebruikt.
vermenigvuldigd of aan derder ter beschikking worden gesteld. ©

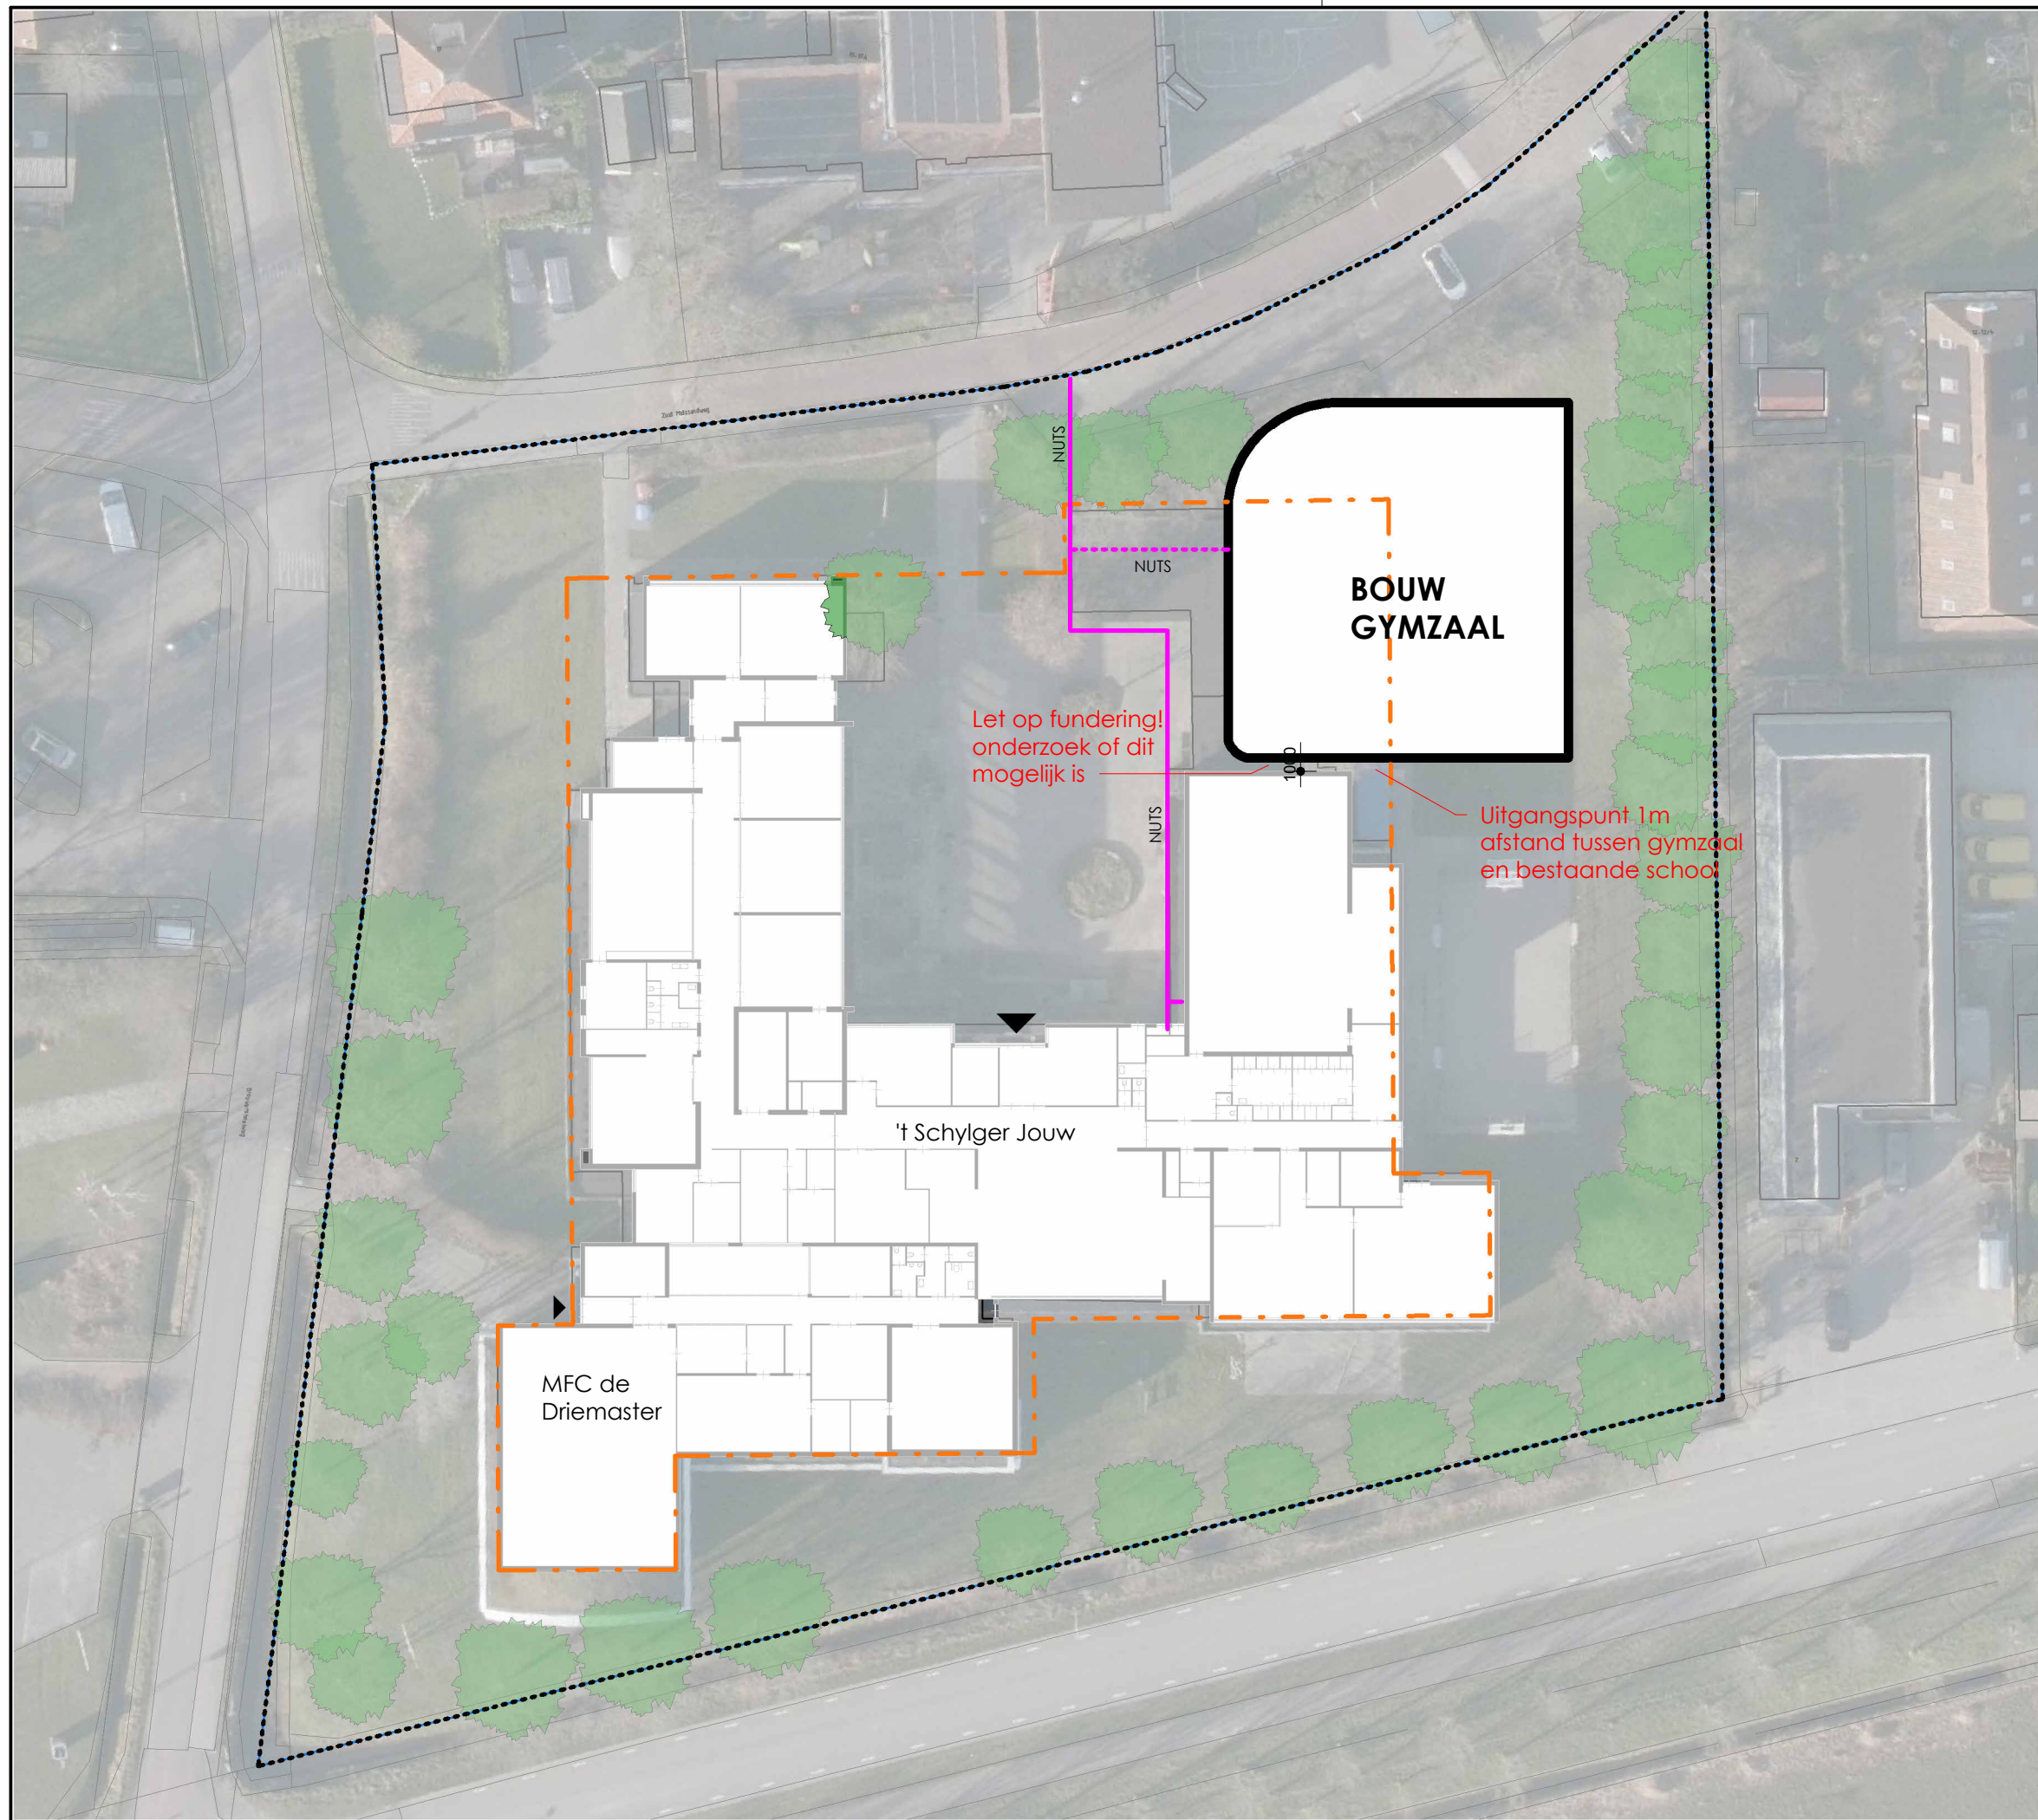

Renvooi

----- Plangebied
10.008 m²

--- Erfgrens | kadaster

--- Bouwvlak
4.311 m²

FASE 2 (bouw gymzaal):

- nieuwbouw gymzaal
- bestaande gebouwen nog volledig in gebruik

Tekeningnummer:

VO100-02

Onderdeel:

Fasering fase 2

Projectnummer:

S250803

Getekend:

WA

Datum:


04-03-2026

Schaal:

1 : 500

 **Wijbenga | Tromp**
architecten
adviseurs

Deze tekening is auteursrechtelijk beschermd, zij mag niet zonder onze toestemming worden gebruikt.
vermenigvuldigd of aan derder ter beschikking worden gesteld. ©

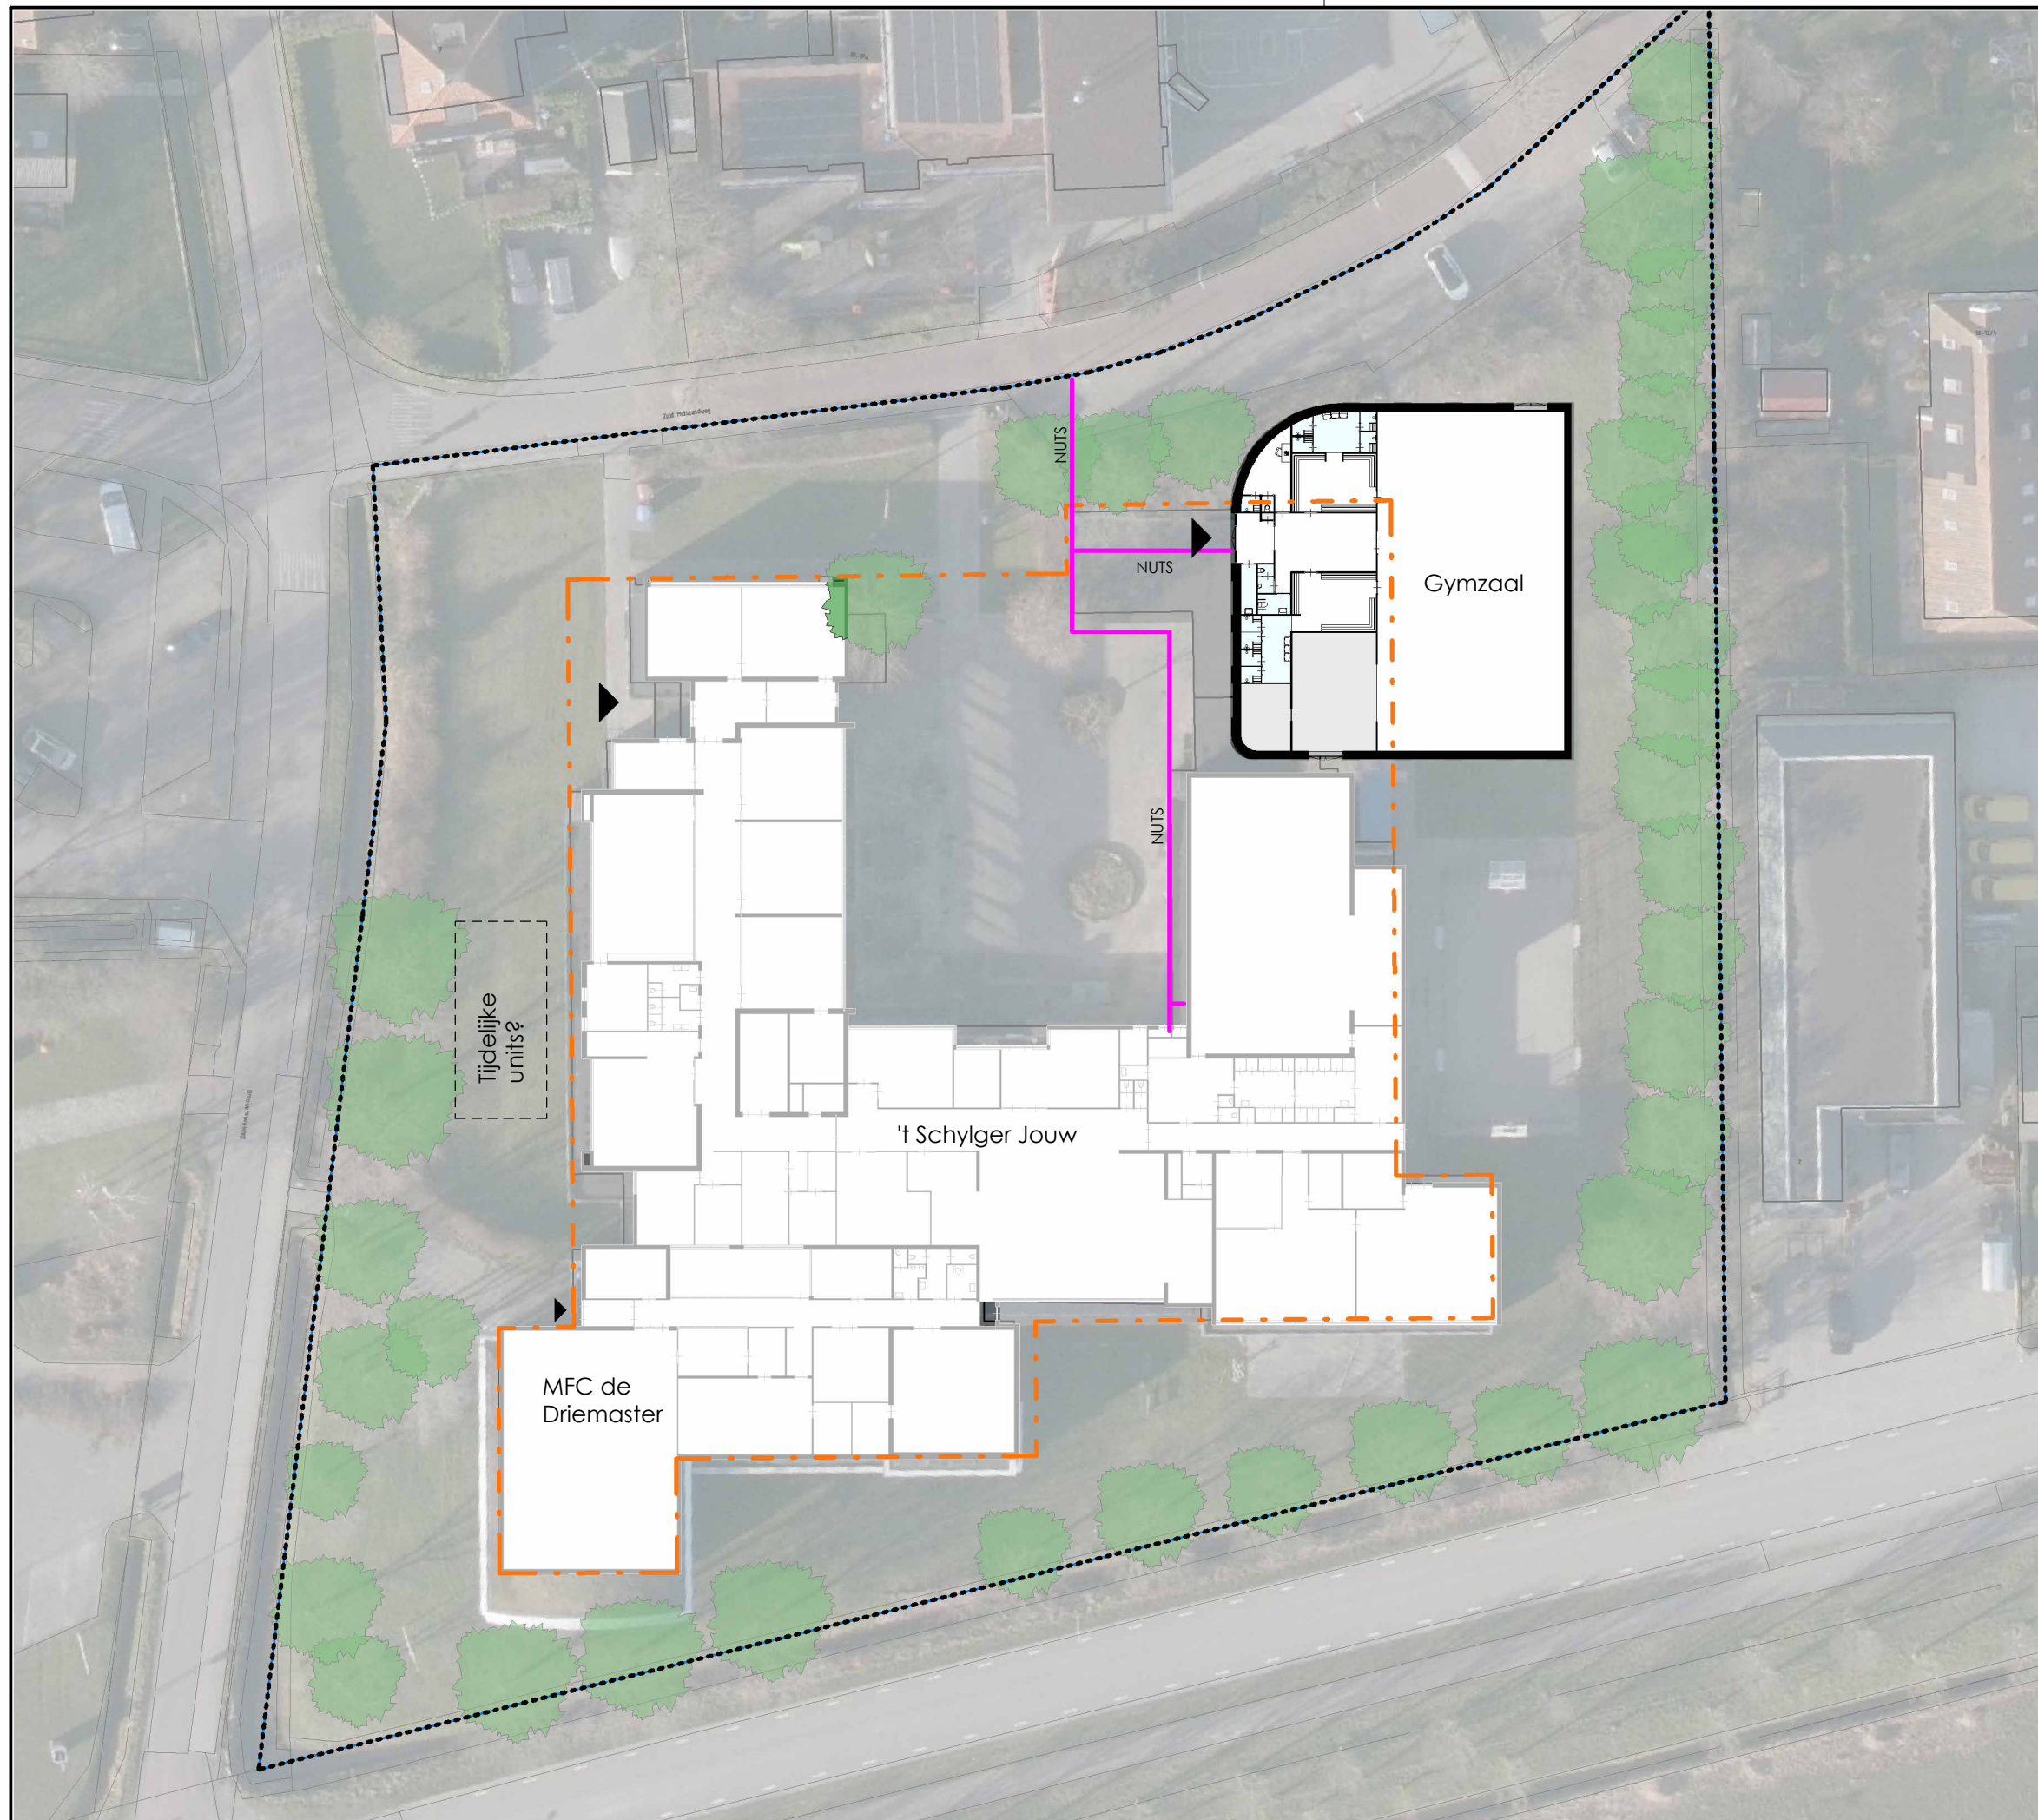

Renvooi

----- Plangebied
10.008 m²

- - - Erfgrens | kadaster

- - - Bouwvlak
4.311 m²

FASE 3 (Tijdelijk verhuizen):

- bouw gymzaal gereed (met eigen nuts aansluiting)
- functies uit school verhuizen
 - praktijklokaal en aula naar tijdelijke indeling gymzaal
 - sporten buiten
 - personeelsruimten in tijdelijke units naast school
 - hoofdentree verplaatsen

Tekeningnummer:
VO100-03

Onderdeel:
Fasering fase 3

Projectnummer:
S250803


Getekend:
WA

Datum:
04-03-2026

Schaal:
1 : 500

 **Wijbenga | Tromp**
architecten
adviseurs

Deze tekening is auteursrechtelijk beschermd, zij mag niet zonder onze toestemming worden gebruikt.
vermenigvuldigd of aan derder ter beschikking worden gesteld. ©

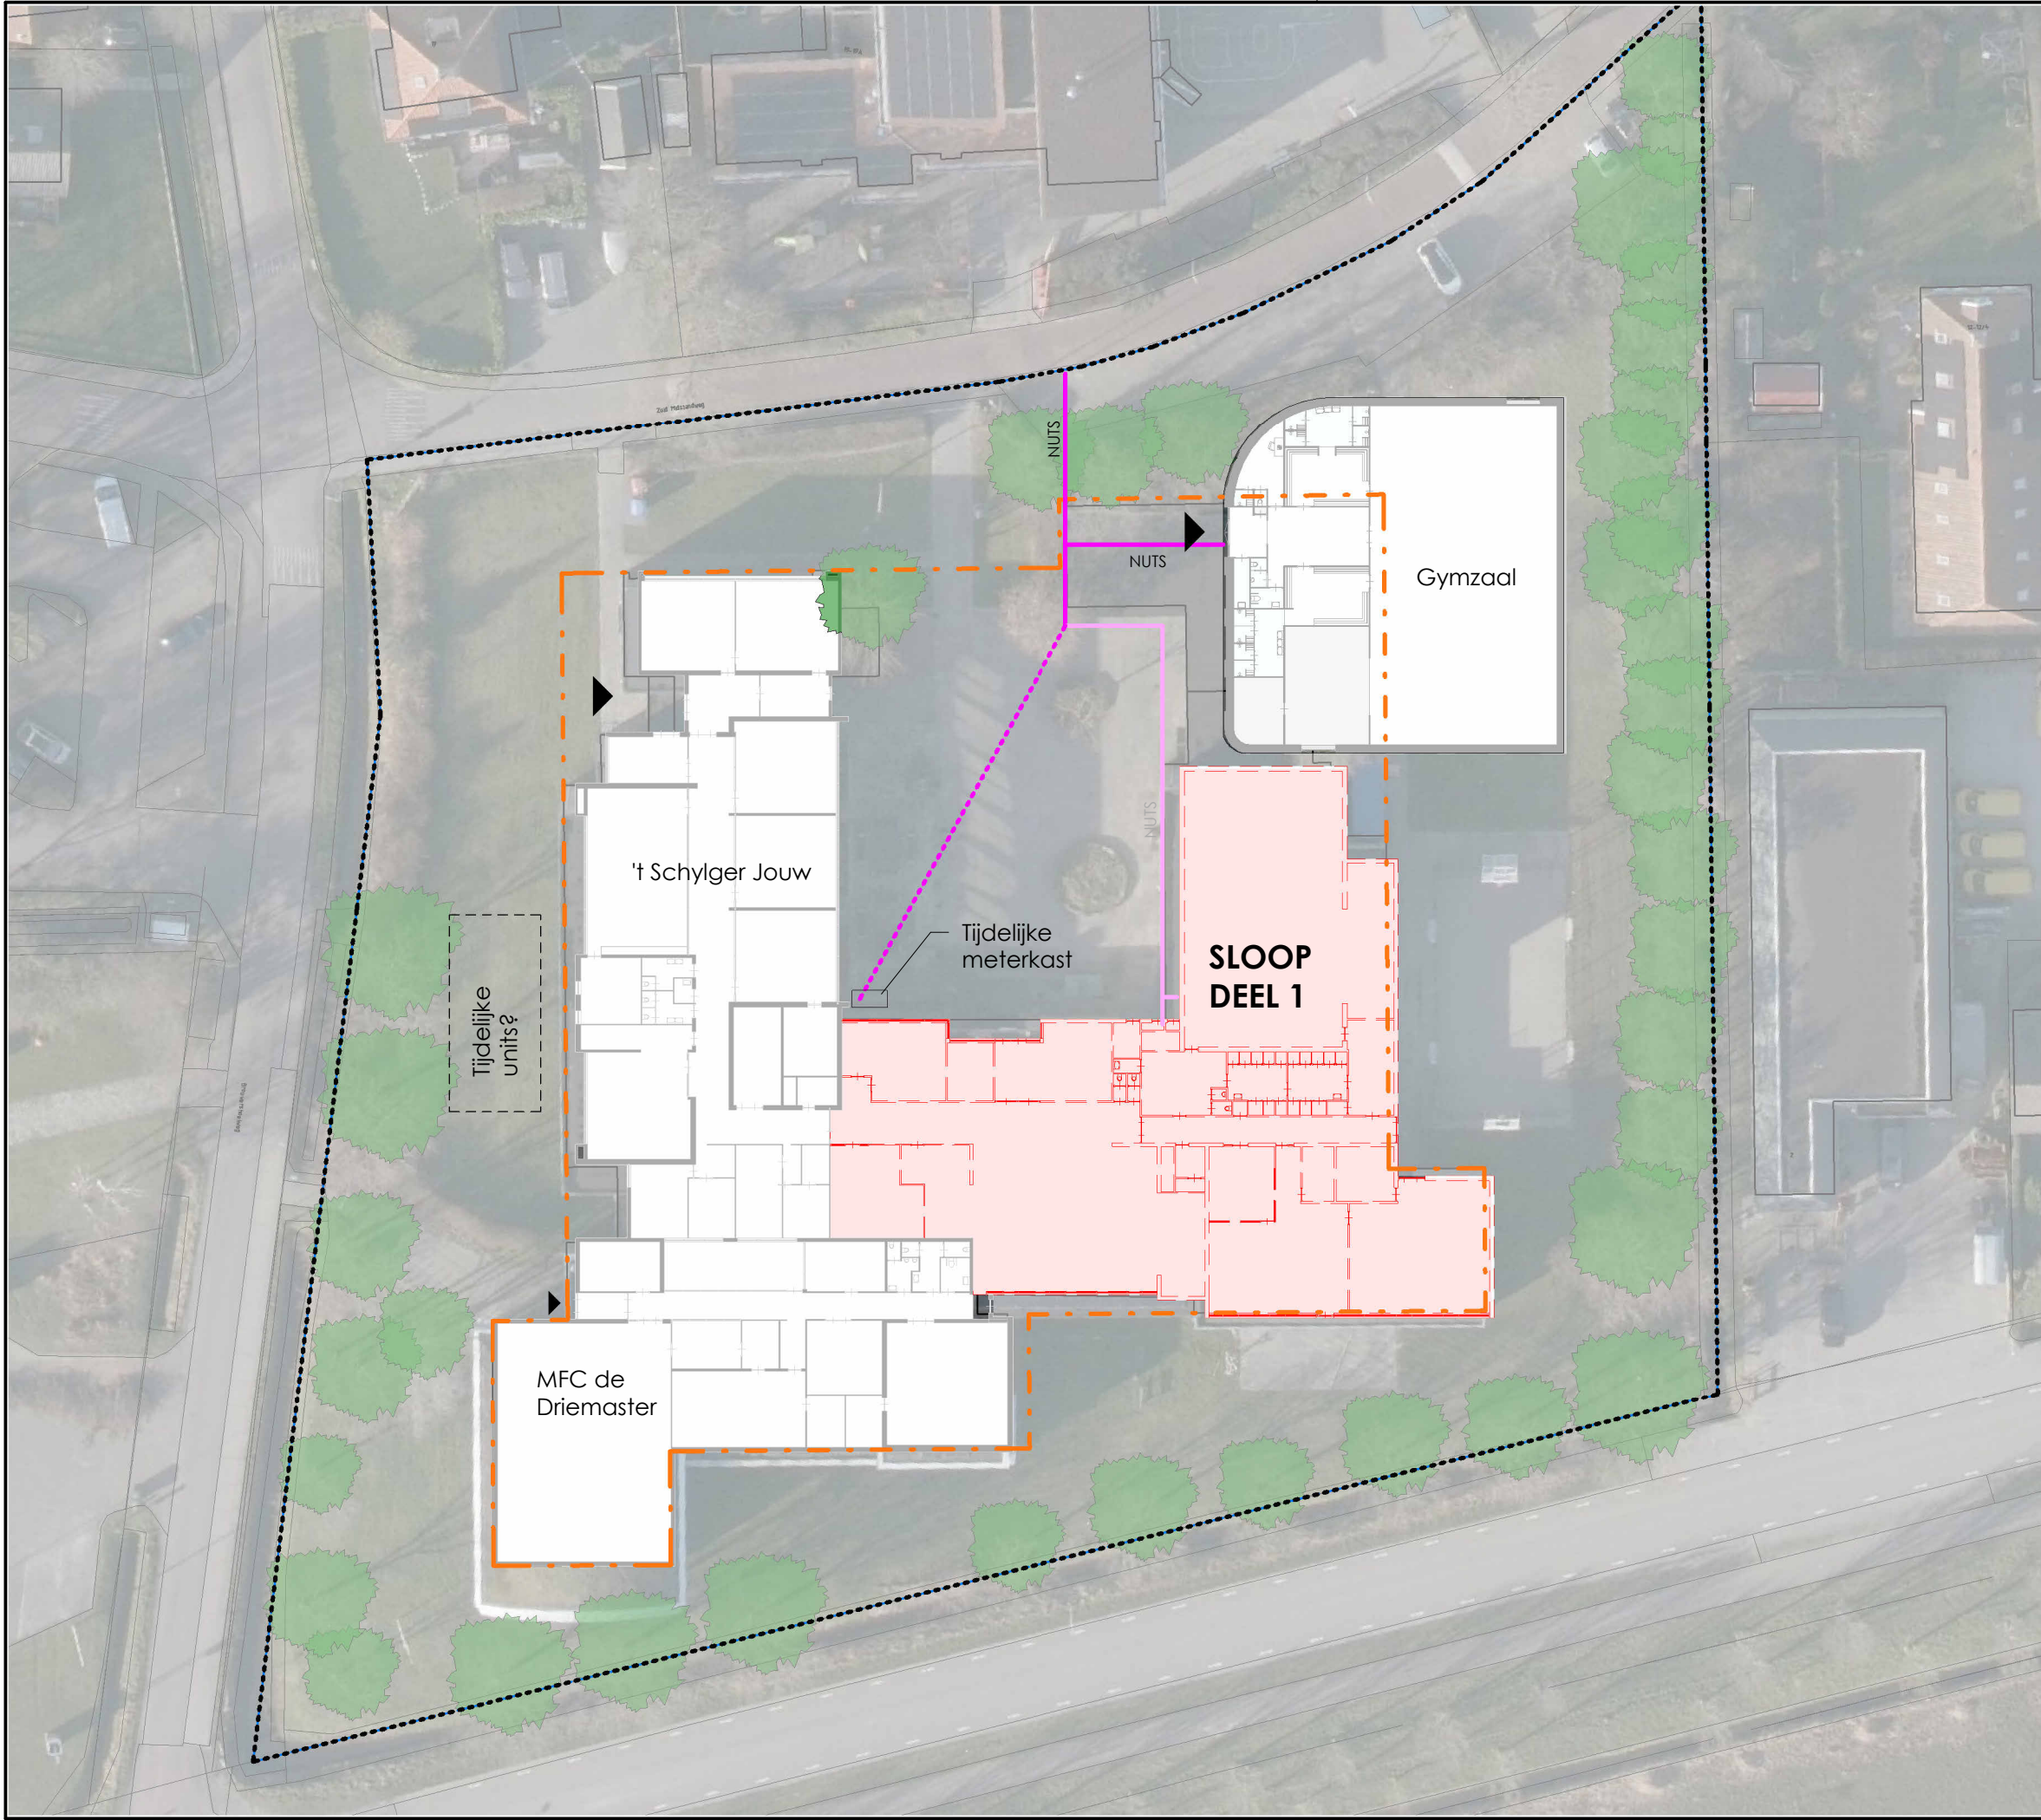

Renvooi

- Plangebied
10.008 m²
- - - Erfgrens | kadaster
- - - Bouwvlak
4.311 m²


FASE 4 (Sloop gebouw deel 1):
- verplaatsen nuts invoer naar
tijdelijke meterkast
- afzetten bouwterrein
- slopen deel 1

Tekeningnummer:
VO100-04


Onderdeel:
Fasering fase 4

Projectnummer: Getekend:
S250803 WA

Datum: Schaal:
04-03-2026 1 : 500

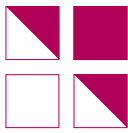 **Wijbenga | Tromp**
architecten
adviseurs

Deze tekening is auteursrechtelijk beschermd, zij mag niet zonder onze toestemming worden gebruikt.
vermenigvuldigd of aan derder ter beschikking worden gesteld. ©

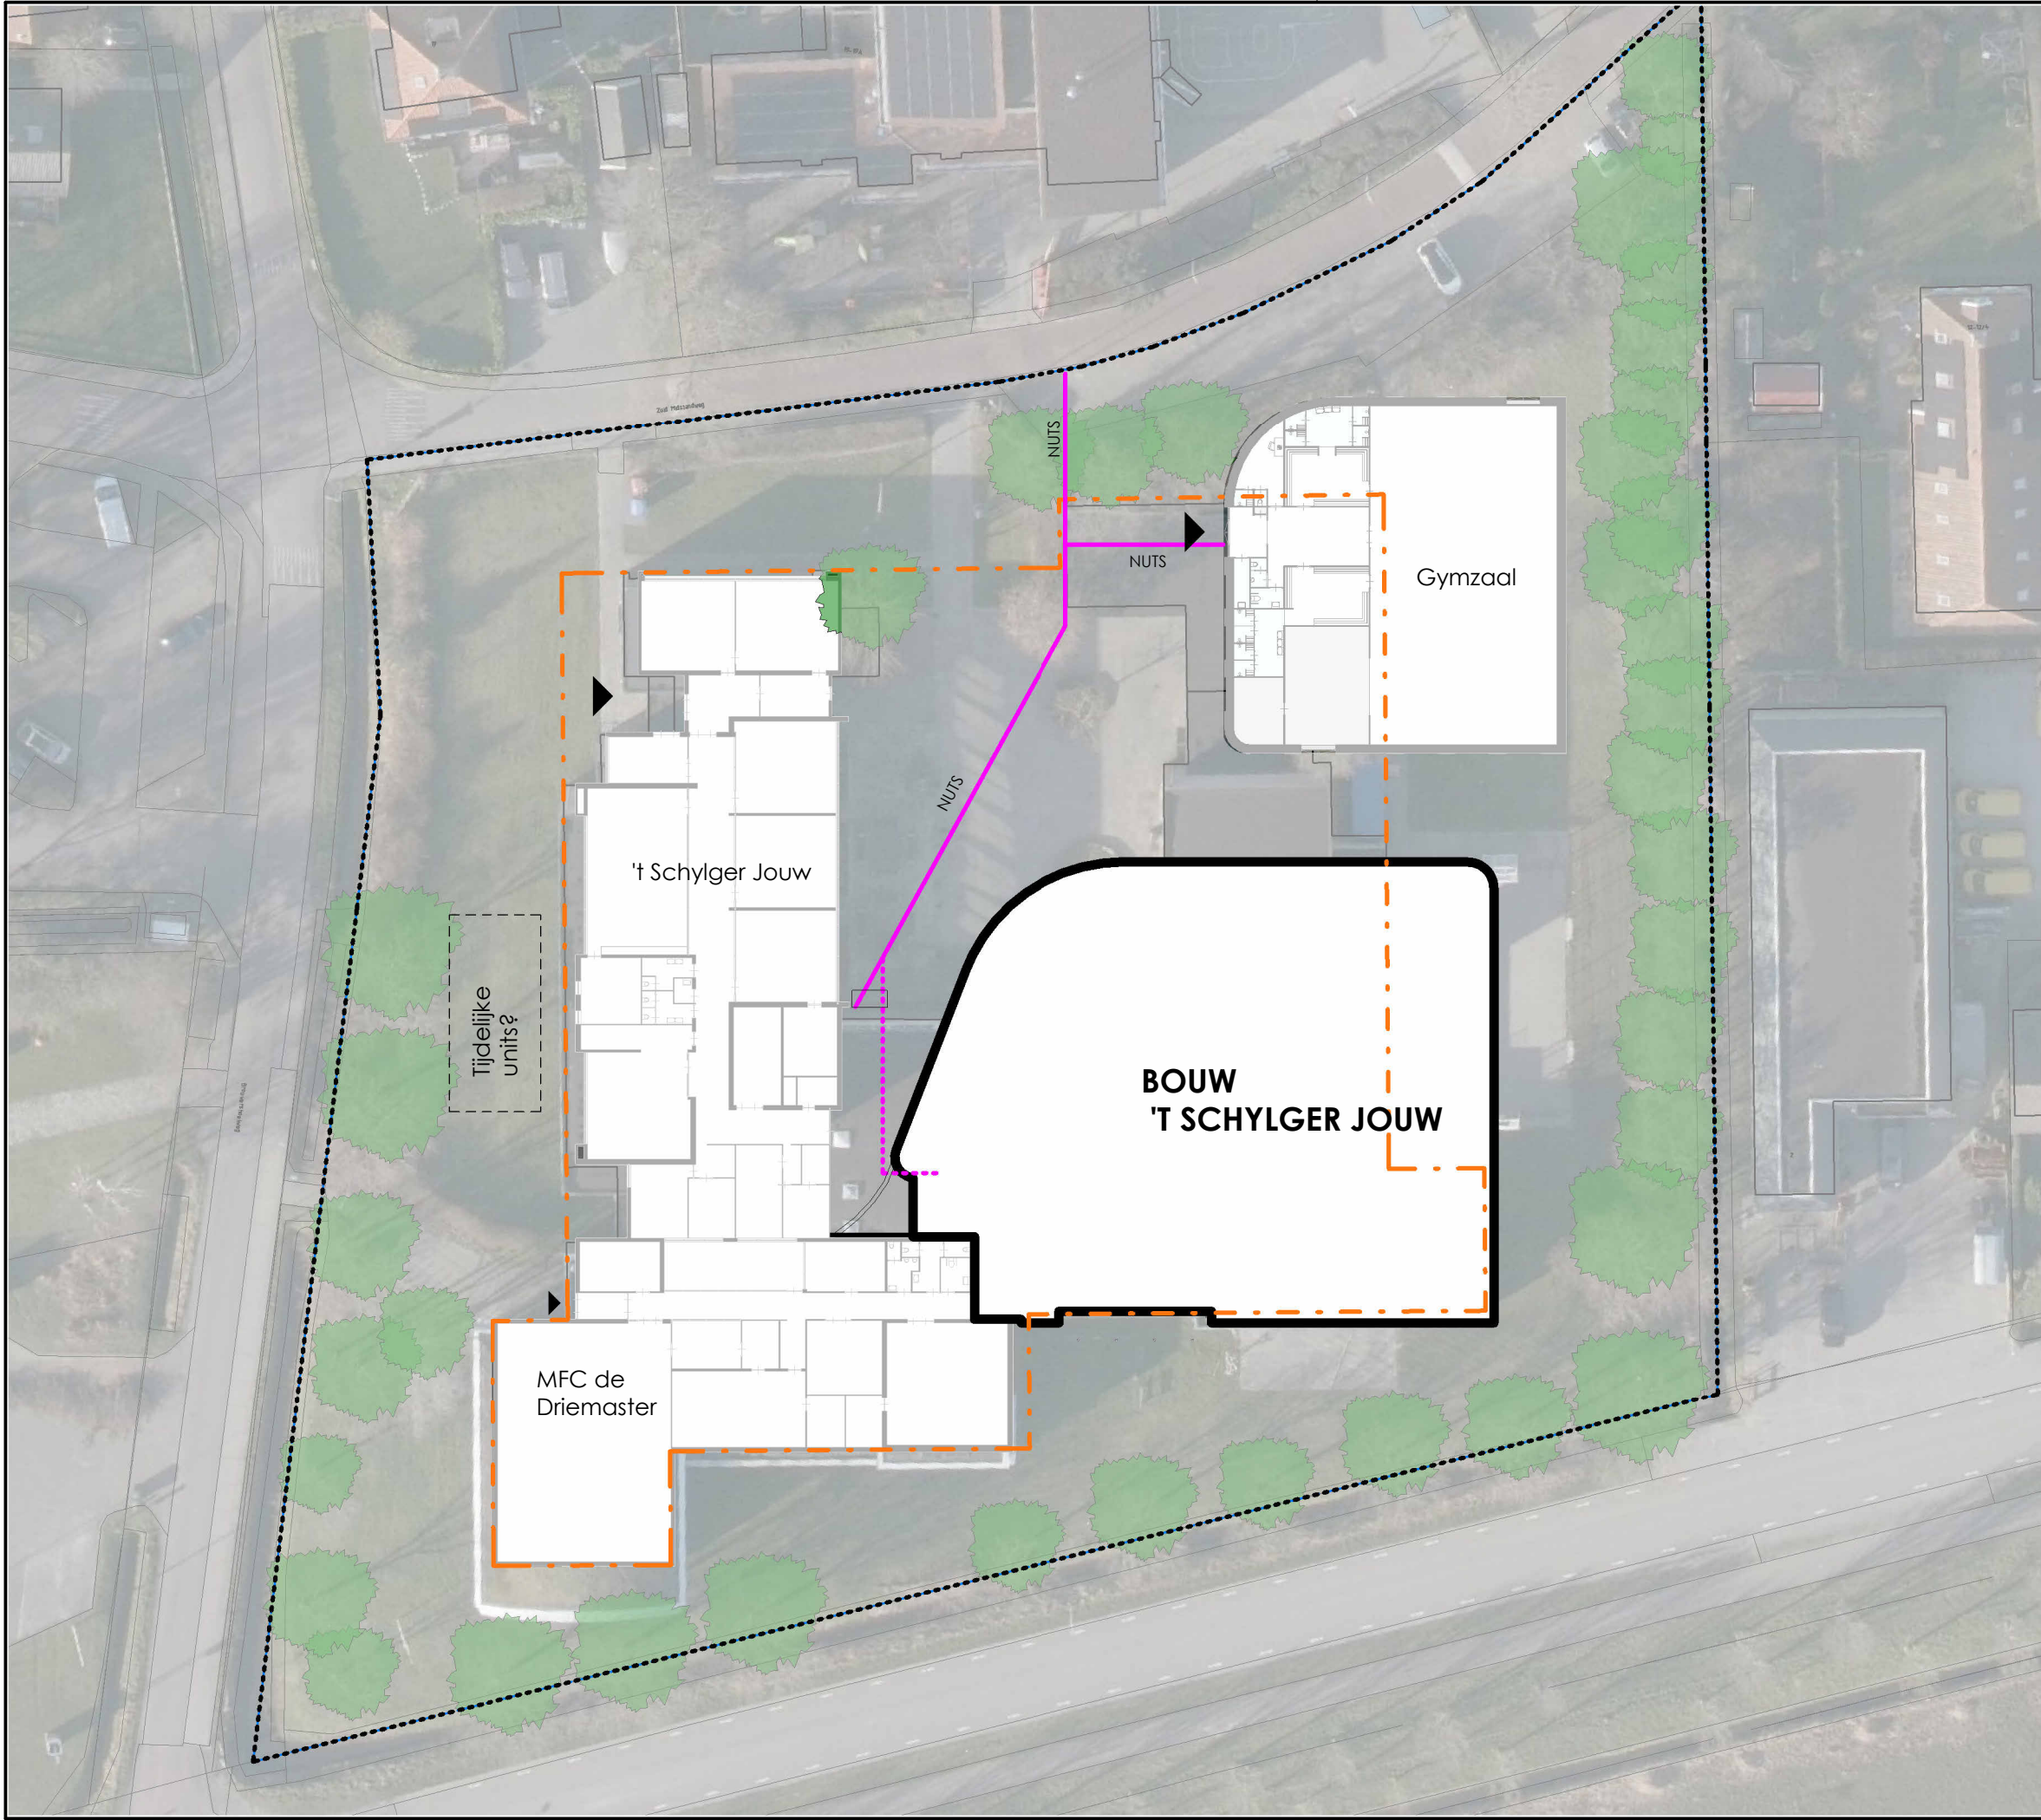

Renvooi

- Plangebied
10.008 m²
- - - Erfgrens | kadaster
- - - Bouwvlak
4.311 m²


FASE 5 (Bouw 't Schylger Jouw):
- nieuwbouw school

Tekeningnummer:
VO100-05


Onderdeel:
Fasering fase 5

Projectnummer: Getekend:
S250803 WA

Datum: Schaal:
04-03-2026 1 : 500

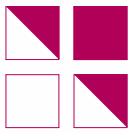 **Wijbenga | Tromp**
architecten
adviseurs

Deze tekening is auteursrechtelijk beschermd, zij mag niet zonder onze toestemming worden gebruikt.
vermenigvuldigd of aan derder ter beschikking worden gesteld. ©

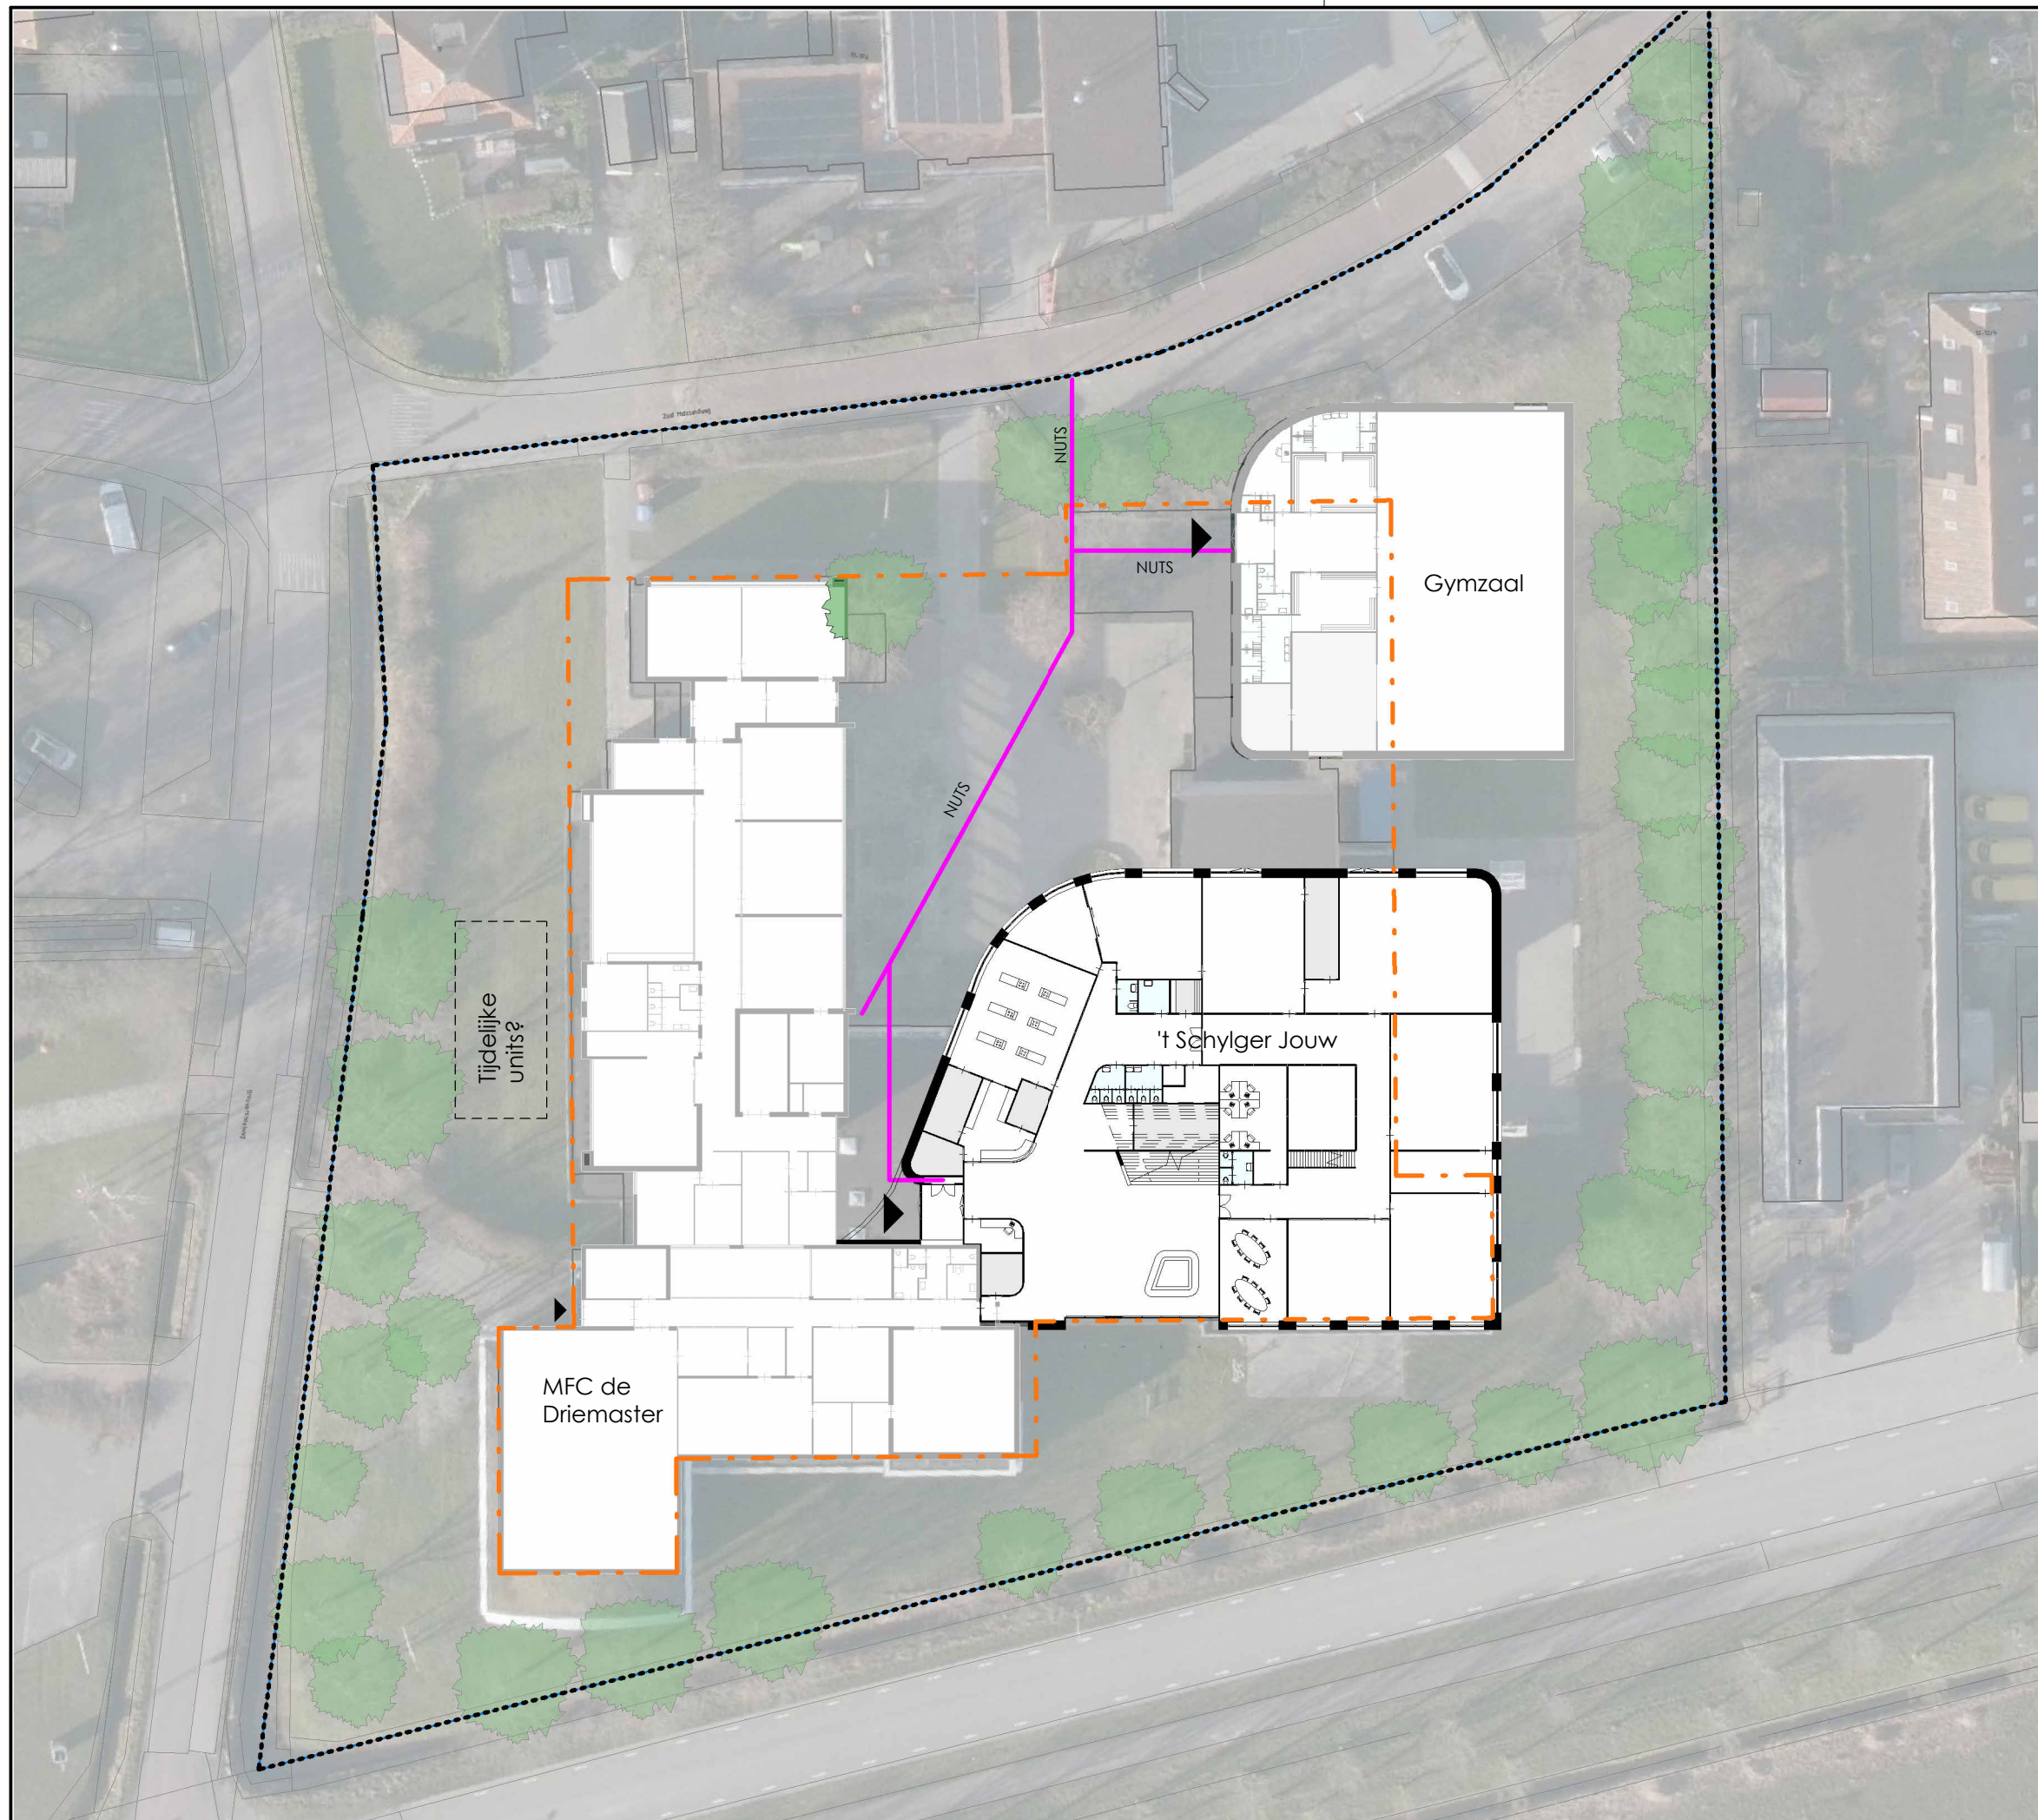

Renvooi

----- Plangebied
10.008 m²

--- Erfgrens | kadaster

--- Bouwvlak
4.311 m²

FASE 6.1 (Nieuwbouw gereed):

- nieuwbouw school gereed
- omschakeling nuts van bestaand naar nieuw
- verhuizen functies uit gymzaal en oude school naar nieuwbouw
- in gebruikname school

Tekeningnummer:
VO100-06.1

Onderdeel:
Fasering fase 6.1

Projectnummer:
S250803


Getekend:
WA

Datum:
04-03-2026

Schaal:
1 : 500

 **Wijbenga | Tromp**
architecten
adviseurs

Deze tekening is auteursrechtelijk beschermd, zij mag niet zonder onze toestemming worden gebruikt.
vermenigvuldigd of aan derder ter beschikking worden gesteld. ©

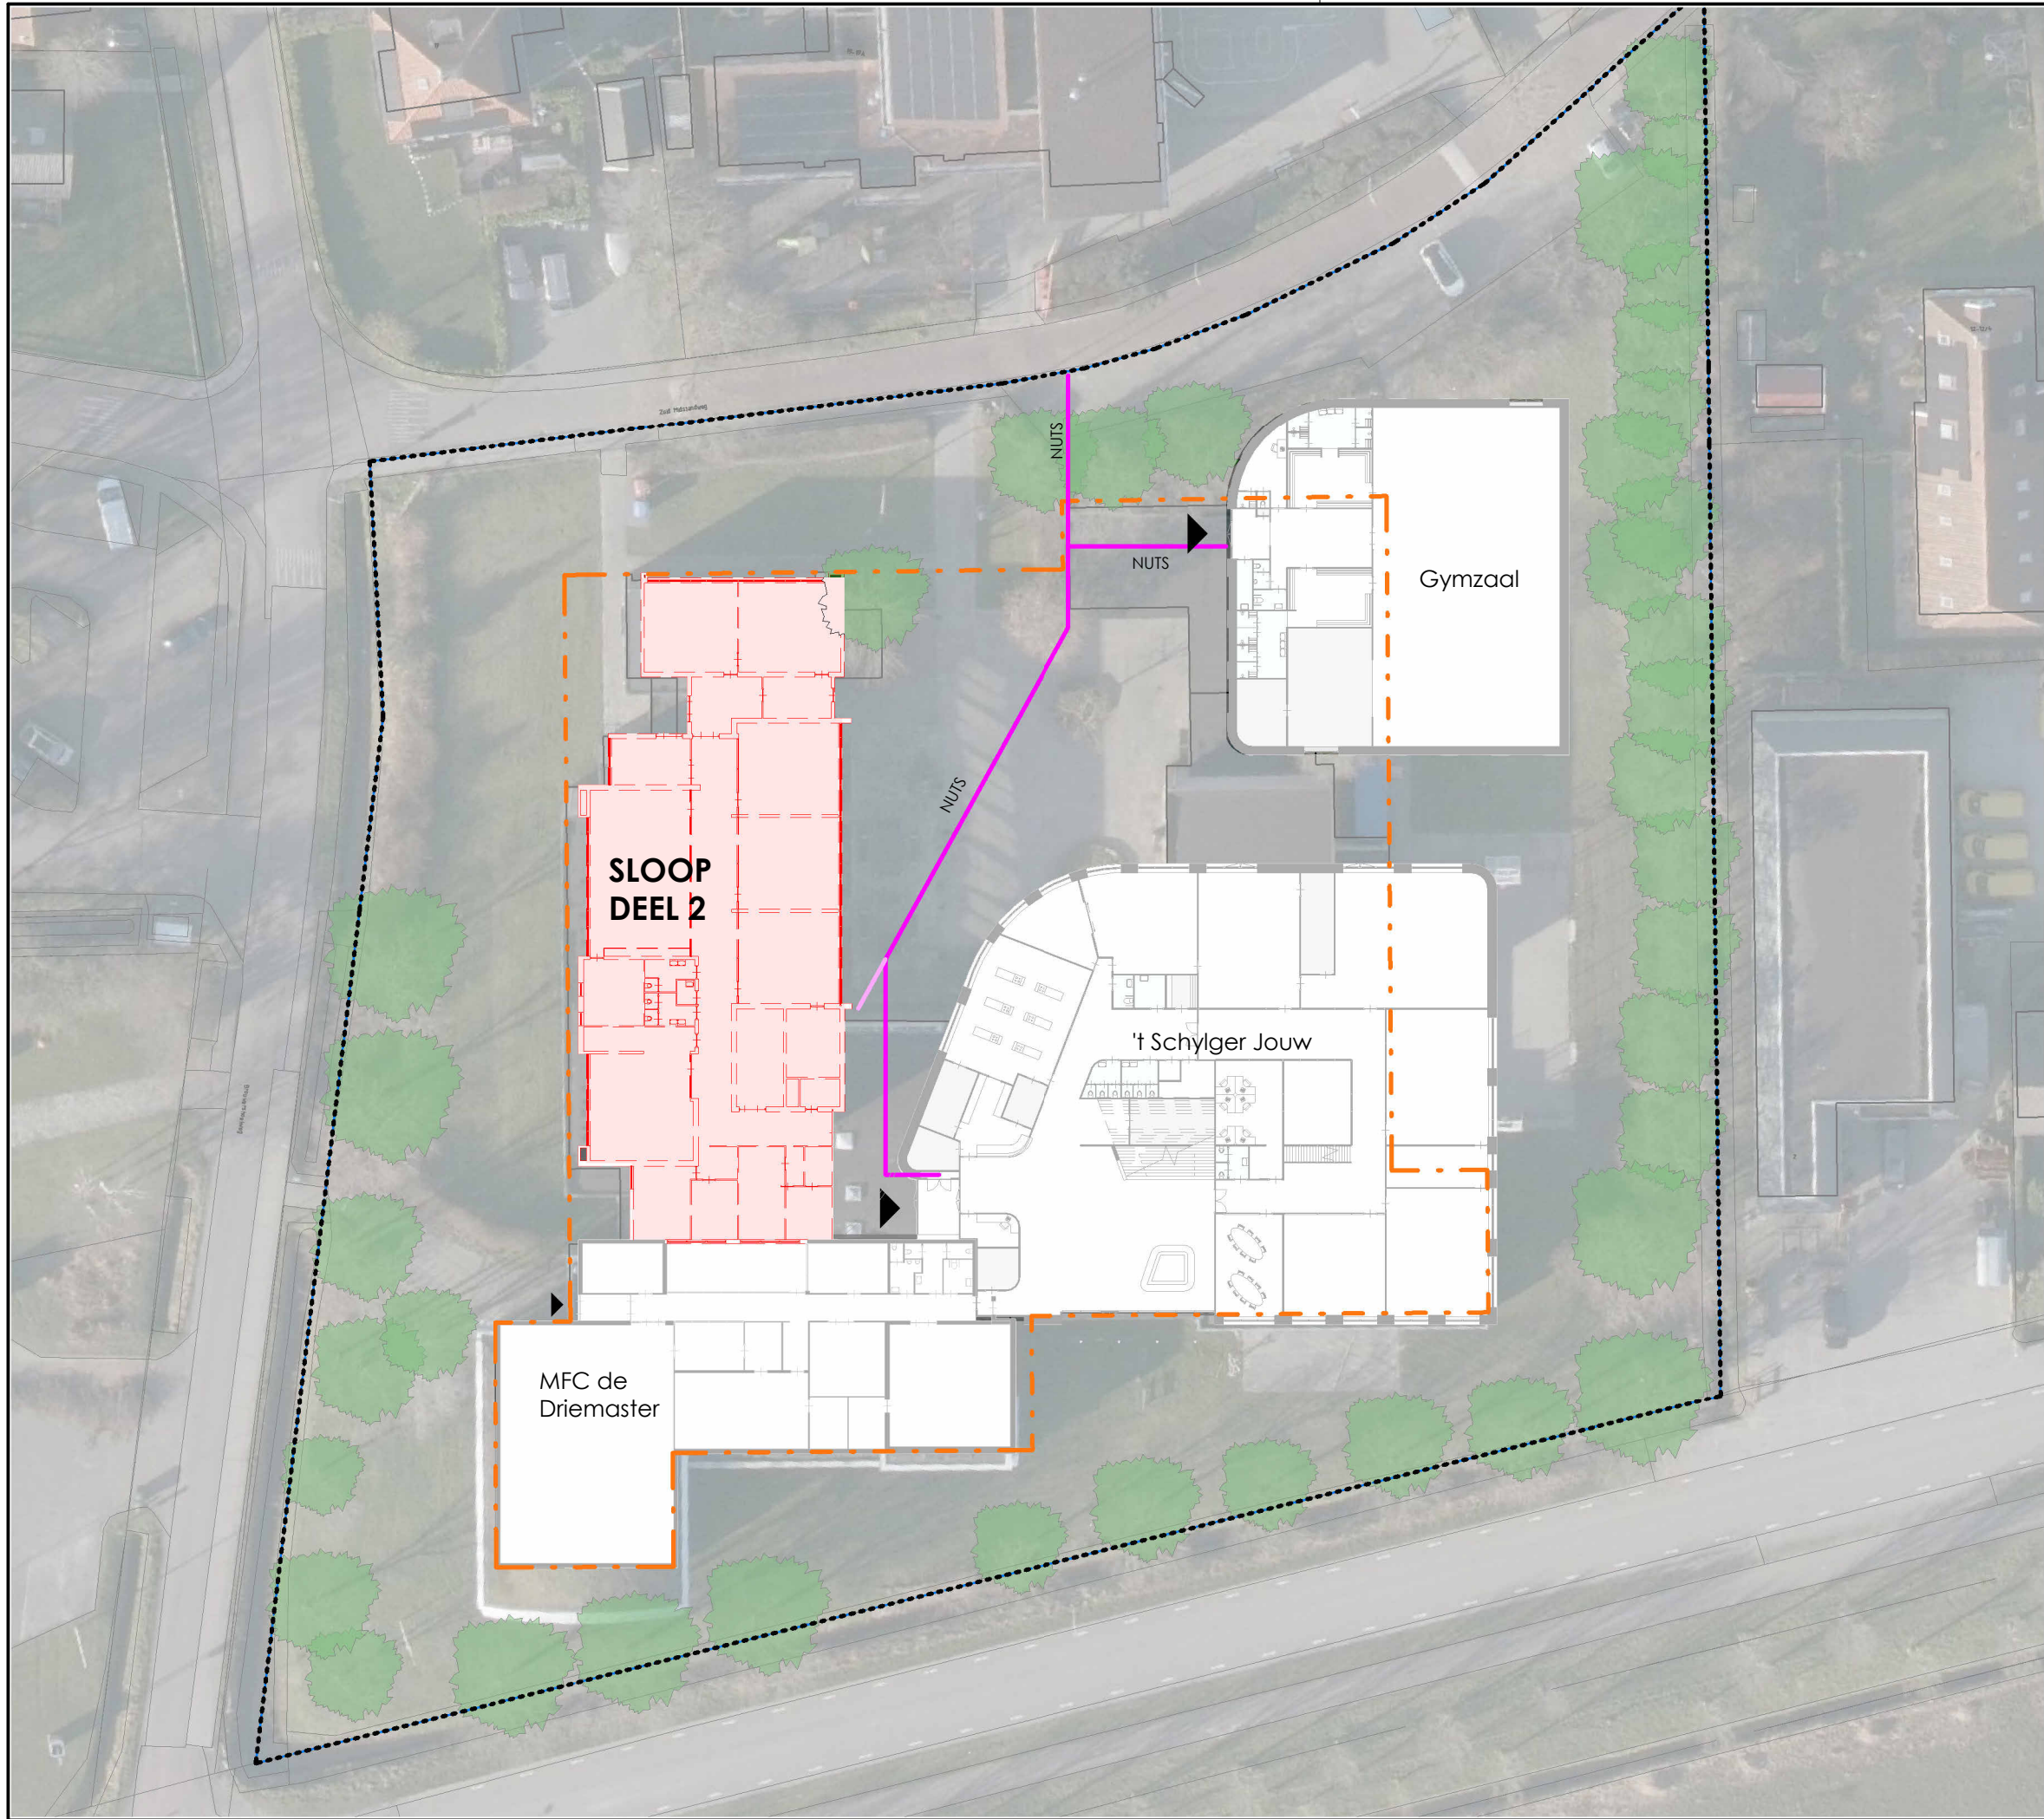

Renvooi

- Plangebied
10.008 m²
- - - Erfgrens | kadaster
- - - Bouwvlak
4.311 m²


FASE 6.2 (Sloop deel 2):
- sloop deel 2 bestaande school

Tekeningnummer:
VO100-06.2


Onderdeel:
Fasering fase 6.2

Projectnummer: S250803 Getekend: WA

Datum: 04-03-2026 Schaal: 1 : 500

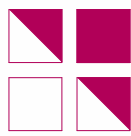 **Wijbenga | Tromp**
architecten
adviseurs

Deze tekening is auteursrechtelijk beschermd, zij mag niet zonder onze toestemming worden gebruikt.
vermenigvuldigd of aan derder ter beschikking worden gesteld. ©

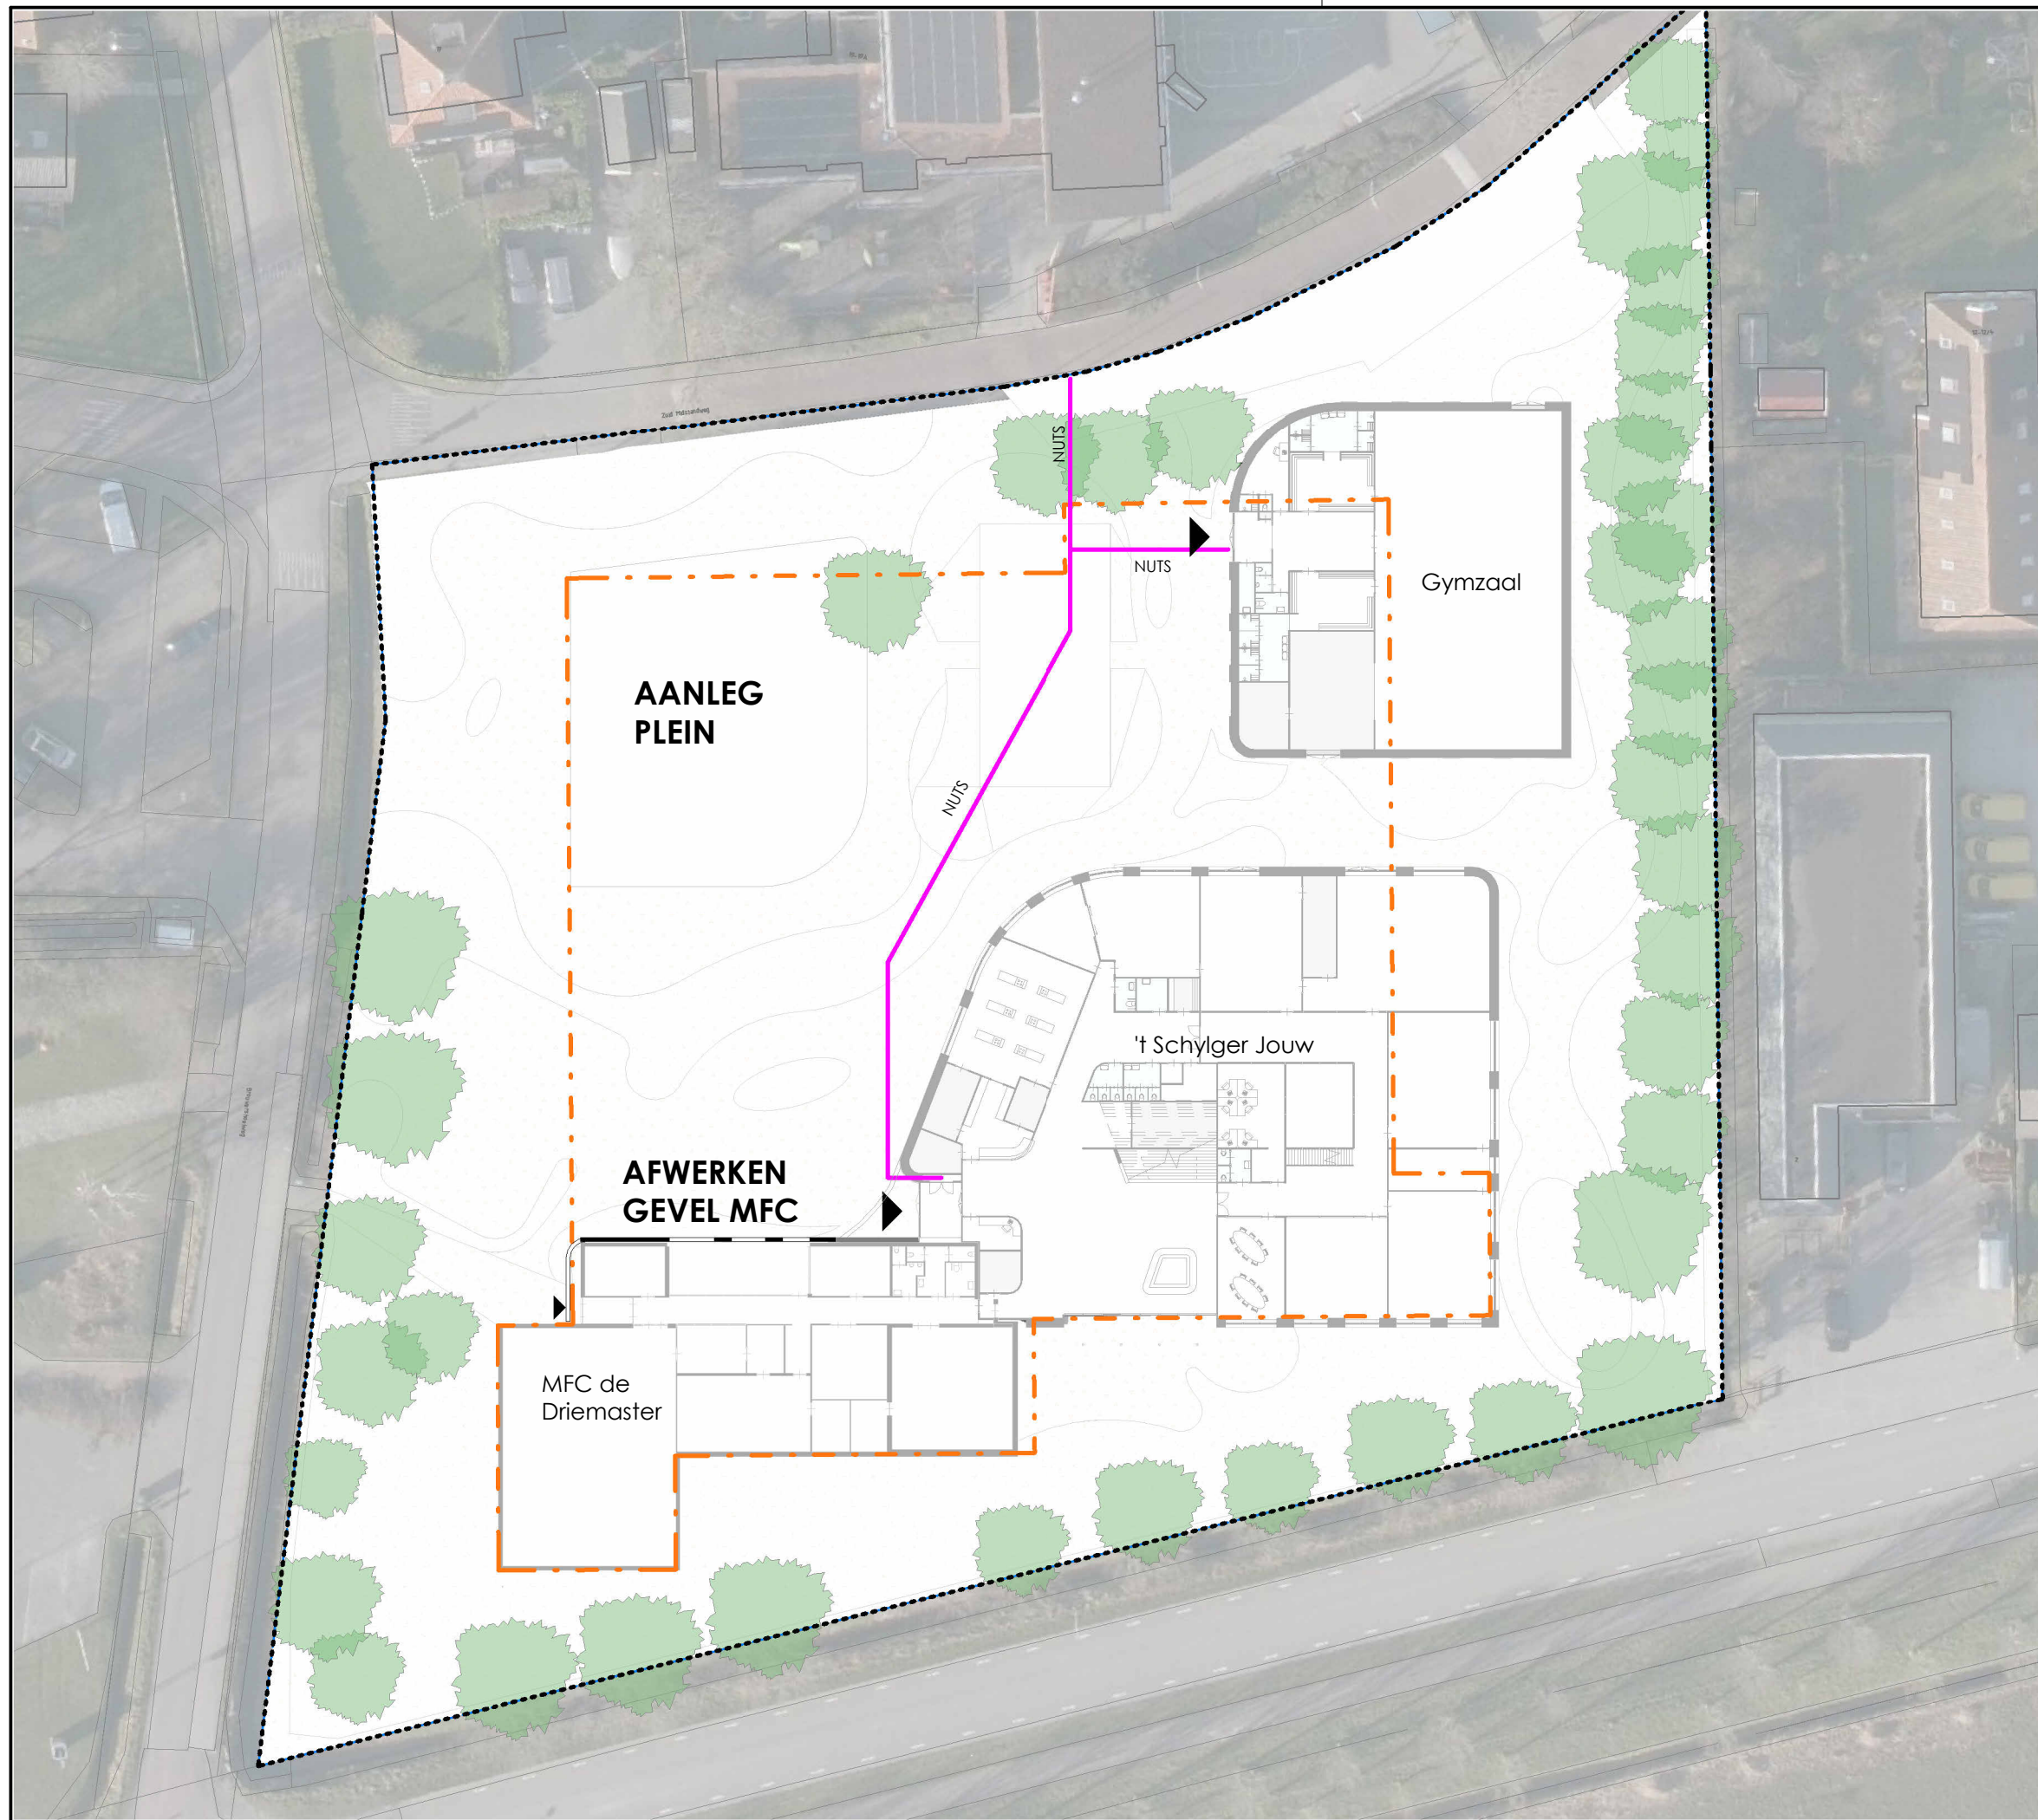

Renvooi

----- Plangebied
10.008 m²

--- Erfgrens | kadaster

--- Bouwvlak
4.311 m²

FASE 6.3 (plein):

- Aanleg plein
- Afwerken gevel MFC

Tekeningnummer:

VO100-06.3

Onderdeel:

Fasering fase 6.3

Projectnummer:

S250803

Getekend:

WA

Datum:

04-03-2026

Schaal:

1 : 500

 **Wijbenga | Tromp**
architecten
adviseurs

Deze tekening is auteursrechtelijk beschermd, zij mag niet zonder onze toestemming worden gebruikt.
vermenigvuldigd of aan derder ter beschikking worden gesteld. ©



Renvooi

----- Plangebied
10.008 m²

--- Erfgrens | kadaster

--- Bouwvlak
4.311 m²

FASE 7 (Gereed):
- Alles gereed

Tekeningnummer:
VO100-07

Onderdeel:
Fasering Eindsituatie

Projectnummer:
S250803

Getekend:
WA

Datum:
04-03-2026

Schaal:
1 : 500

 **Wijbenga | Tromp**
architecten
adviseurs

Deze tekening is auteursrechtelijk beschermd, zij mag niet zonder onze toestemming worden gebruikt.
vermenigvuldigd of aan derder ter beschikking worden gesteld. ©