

	TOLERANTIES	
	Breedte/Diepte	Verticaal
Schachthoogte ≤ 15m	-0/+20mm	±20mm
15m < Schachthoogte ≤ 30m	-0/+25mm	±30mm
Schachthoogte > 30m	-0/+30mm	±30mm
	Deurpositie ±10mm	

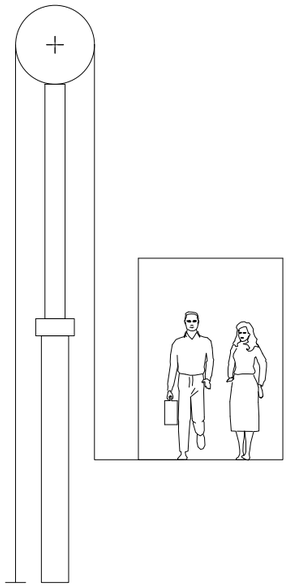

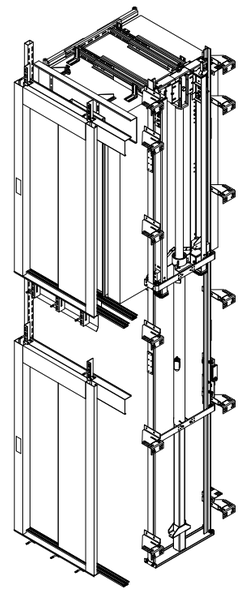

The technical drawings and designs contained herein are the exclusive property of KLEEMANN.
Unauthorized use, reproduction, or distribution of these materials is strictly prohibited. All rights reserved.

TECHNISCHE SPECIFICATIES VAN HET VOLLEDIGE PAKKET HYDRAULISCHE LIFT

Ophanging : HAI 1:2	Voedingseenheid : T 80-OL	Type RAM : SINGLE
Kooirit : 3200 mm	Ventielblok : KV2-S	Grootte RAM : KZA 80x5x1950 mm
Nominale belasting : 400 kg	Pompdebiet : 22Lit/min	Cilinder : Ø 114 mm
Snelheid van de kooi : 0,15 m/sec	Afmetingen kooi : 1100 x 1400 x 2140 mm	Gewicht RAM : 55 kg
Niveaus : 2	Spanning elektromagneetventiel omhoog / omlaag : 48 VDC	Gewicht van de kooi : 307 kg
Kooigeleiderail : 75x62x10/B	Spanning soleno?den in noodgevallen : -	Gewicht kooiframe : 200 kg
DBG : 700 mm	Max. statische druk bij volledige belasting : 40,2 bar	Gewicht deur(en) : 92 kg
Kooibuffer : Buffer Maison	Statische druk bij lege toestand : 24,5 bar	Gewicht riemschijf : 36 kg
Type riemschijf : PL24_MAISON	Motortype : 2,0 kW /400V/Ø14	Totale zuigerslag : 1835 mm
Bordesdeur : 2-P Telescopic RIGHT	Nominale stroom : 5.3 A	Rubberen Slang : R1A 3/4" FF x 5000 mm
Achterdeur : -	driehoek-startstroom : 18.0 A / Eenfase startstroom : 0.0 A	Projectnummer **Q2463375**
Linkerdeur : -	Stroom met 30% overbelasting : 6.8 A	Werktemperatuur in de liftschacht: 5-40 °C
Rechterdeur : -	Ster-driehoeksstartstroom : 6.0 A	Vochtigheidsgraad in de liftschacht: 5-95%

Afdelingsverantwoordelijke	Technische referentie	Gemaakt door	Goedgekeurd door	Documenttype	Documentstatus
Engineering dept.	**Grigoriadis P.**	**van Halm Edwin**	-	**Liftplan**	**Voorlopig**

AXESS LIFT SOLUTIONS

Project: Haarlemmer Kweektuin Gemeente Haarlem

Klant : **AXESS B.V.**

Lifttype : Maison 200 H portal

Nominale belasting : 400 kg

Niveaus : 2 Passagiers : 0

Referentienummer

Herz.	Datum tekening	Taal	Pagina
	2025 / 4 / 4	**nl_NL**	**1 /13**


Samenvatting:

Pagina 01. Technische fiche
Pagina 02. Bovenaanzicht liftput en uitloophoogte
Pagina 03. Hijsgereedschappen en krachten op de put
Pagina 04. Verticale secties schacht
Pagina 05. Weergave voor de aannemer
Pagina 06. Specificaties liftput en uitloophoogte
Pagina 07. Bordesdeur op verdiepingen: 0
Pagina 08. Bordesdeur op verdiepingen: 1
Pagina 09. Stelling en deurdrempel
Pagina 10. Hefhoogtes
Pagina 11. Machinekamer
Pagina 12. FLEXYLIFTMR T80
Pagina 13. Varia tabellen


DIT IS EEN OFFERTE. WIJZIGINGEN ZJJN.

SCHACHT, bovenaanzicht SCHAAL 1:25


Bovenaanzicht LIFTPUT

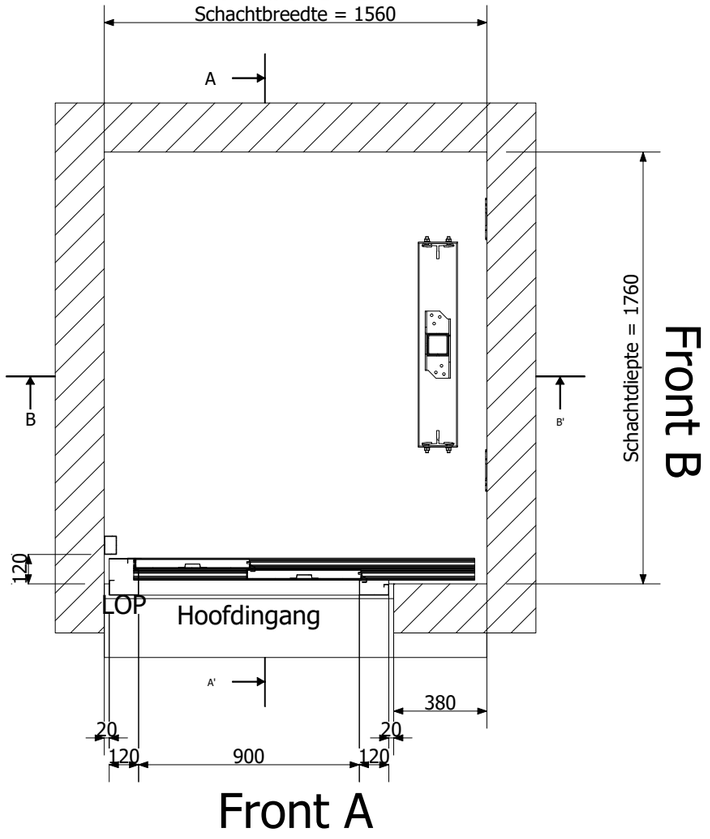

Bovenaanzicht uitloophoogte

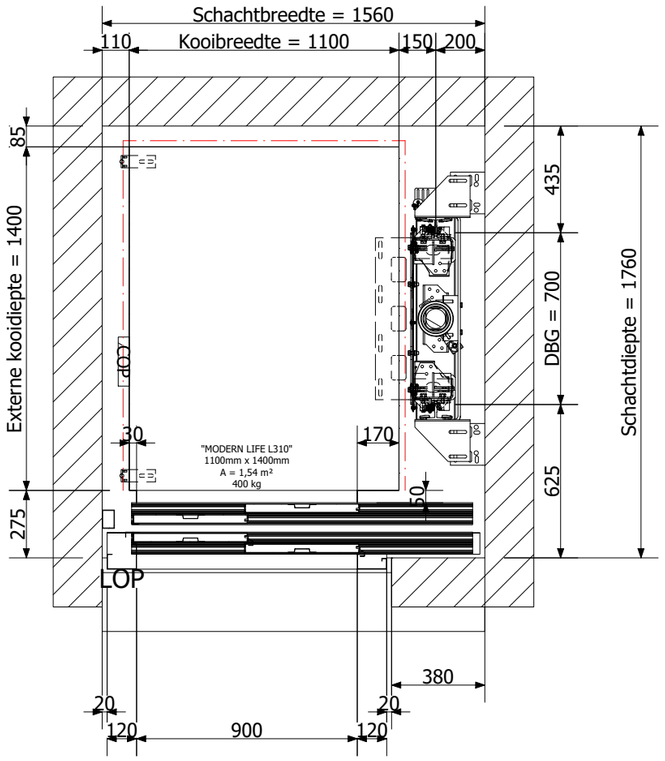

Zicht op cantilever

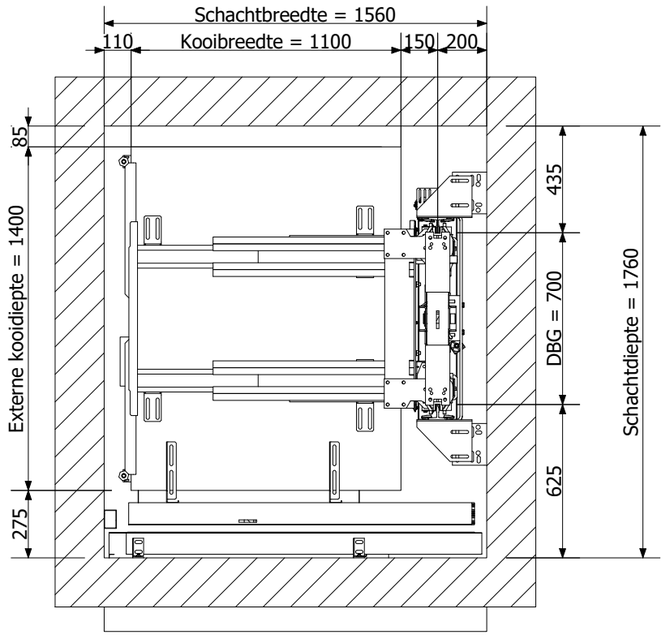

Dit bovenaanzicht van de liftput toont de schacht ter hoogte van verdieping 0 met de kooi op een hogere verdieping.
Het bovenaanzicht van de uitloophoogte toont de schacht ter hoogte van verdieping 1 met de kooi op die verdieping.


DIT IS EEN OFFERTE. WIJZIGINGEN ZJJN.

AXESS LIFT SOLUTIONS


Project : Haarlemmer Kweektuin Gemeente Haarlem	Klant : **AXESS B.V.**
Lifttype : Maison 200 H portal	Projectnummer **Q2463375**
Nominale belasting : 400 kg	
Niveaus : 2 Passagiers : 0	Herz. / Datum tekening 2025 / 4 / 4 / Taal **nl_NL** / Pagina **2 /13**

Hijsgereedschappen en krachten op de put SCHAAL 1:20


Aanzicht uitloophoogte

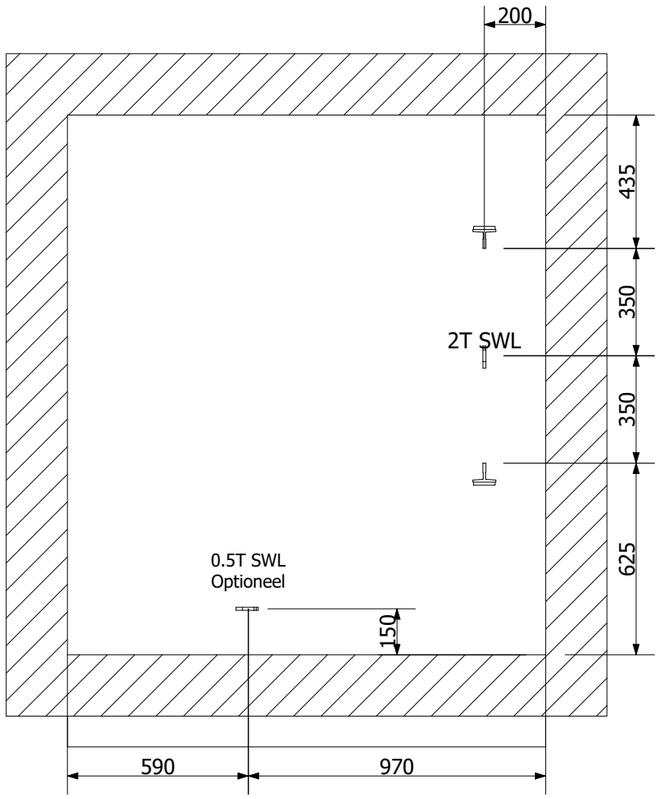

Krachten op de liftput

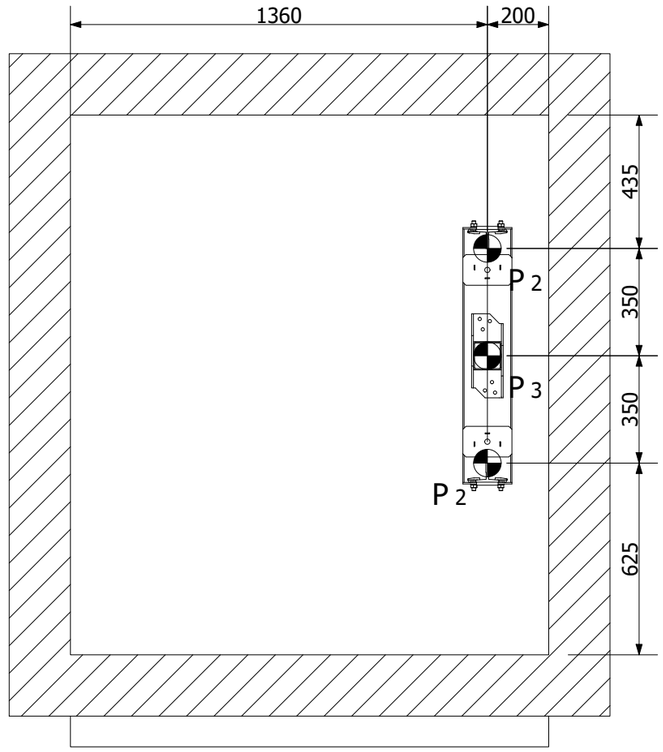

KRACHTEN LIFTPUT	
P2	17500 N
P3	45200 N
Krachten geleiderails	
P1x	5200 N
P1y	1950 N

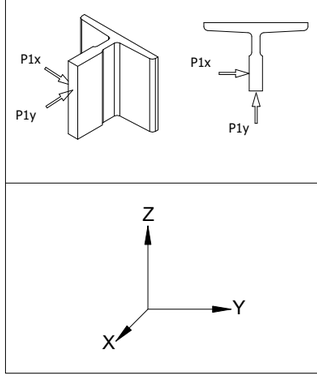


Any information presented about lifting beams or hooks is indicative.
KLEEMANN shall not be considered responsible for the actual ones used on site.

DIT IS EEN OFFERTE. WIJZIGINGEN ZJJN.

AXESS LIFT SOLUTIONS

Project	Klant :
Haarlemmer Kweektuin Gemeente Haarlem	**AXESS B.V.**
Lifttype : Maison 200 H portal	Projectnummer **Q2463375**
Nominale belasting : 400 kg	
Niveaus : 2 Passagiers : 0	Herz. / Datum tekening 2025 / 4 / 4 / Taal **nl_NL** / Pagina **3 /13**

Verticale secties schacht SCHAAL 1:25

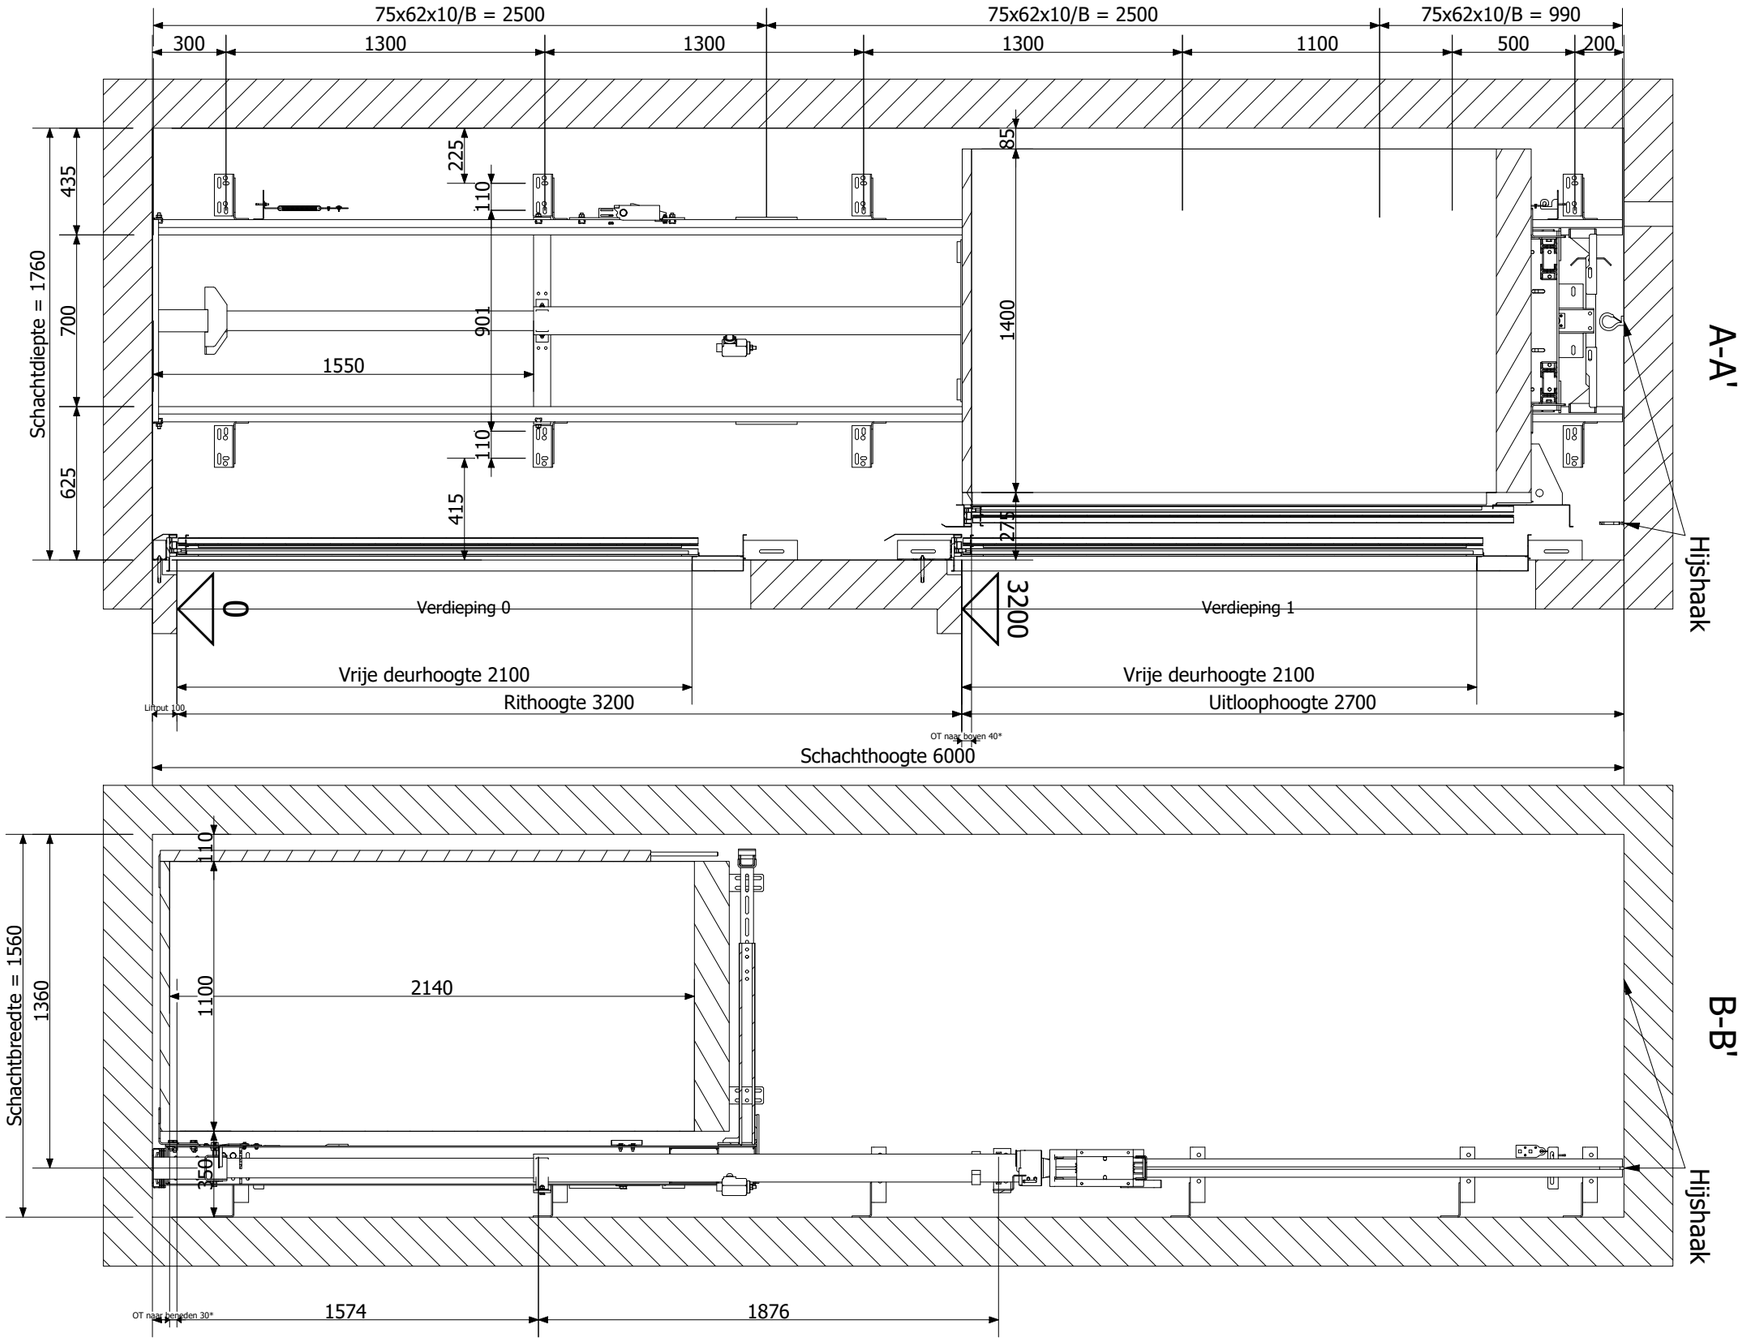


*De afmetingen met een sterretje (*) zijn tijdelijk. De uiteindelijke afmetingen worden na orderbevestiging bevestigd.

DIT IS EEN OFFERTE. WIJZIGINGEN ZJJN.

AXESS LIFT SOLUTIONS

Project : Haarlemmer Kweektuin Gemeente Haarlem	Klant : **AXESS B.V.**
Lifttype : Maison 200 H portal	Projectnummer **Q2463375**
Nominale belasting : 400 kg	
Niveaus : 2 Passagiers : 0	Herz. / Datum tekening 2025 / 4 / 4 / Taal **nl_NL** / Pagina **4 /13**

Weergave voor de aannemer SCHAAL 1: 20

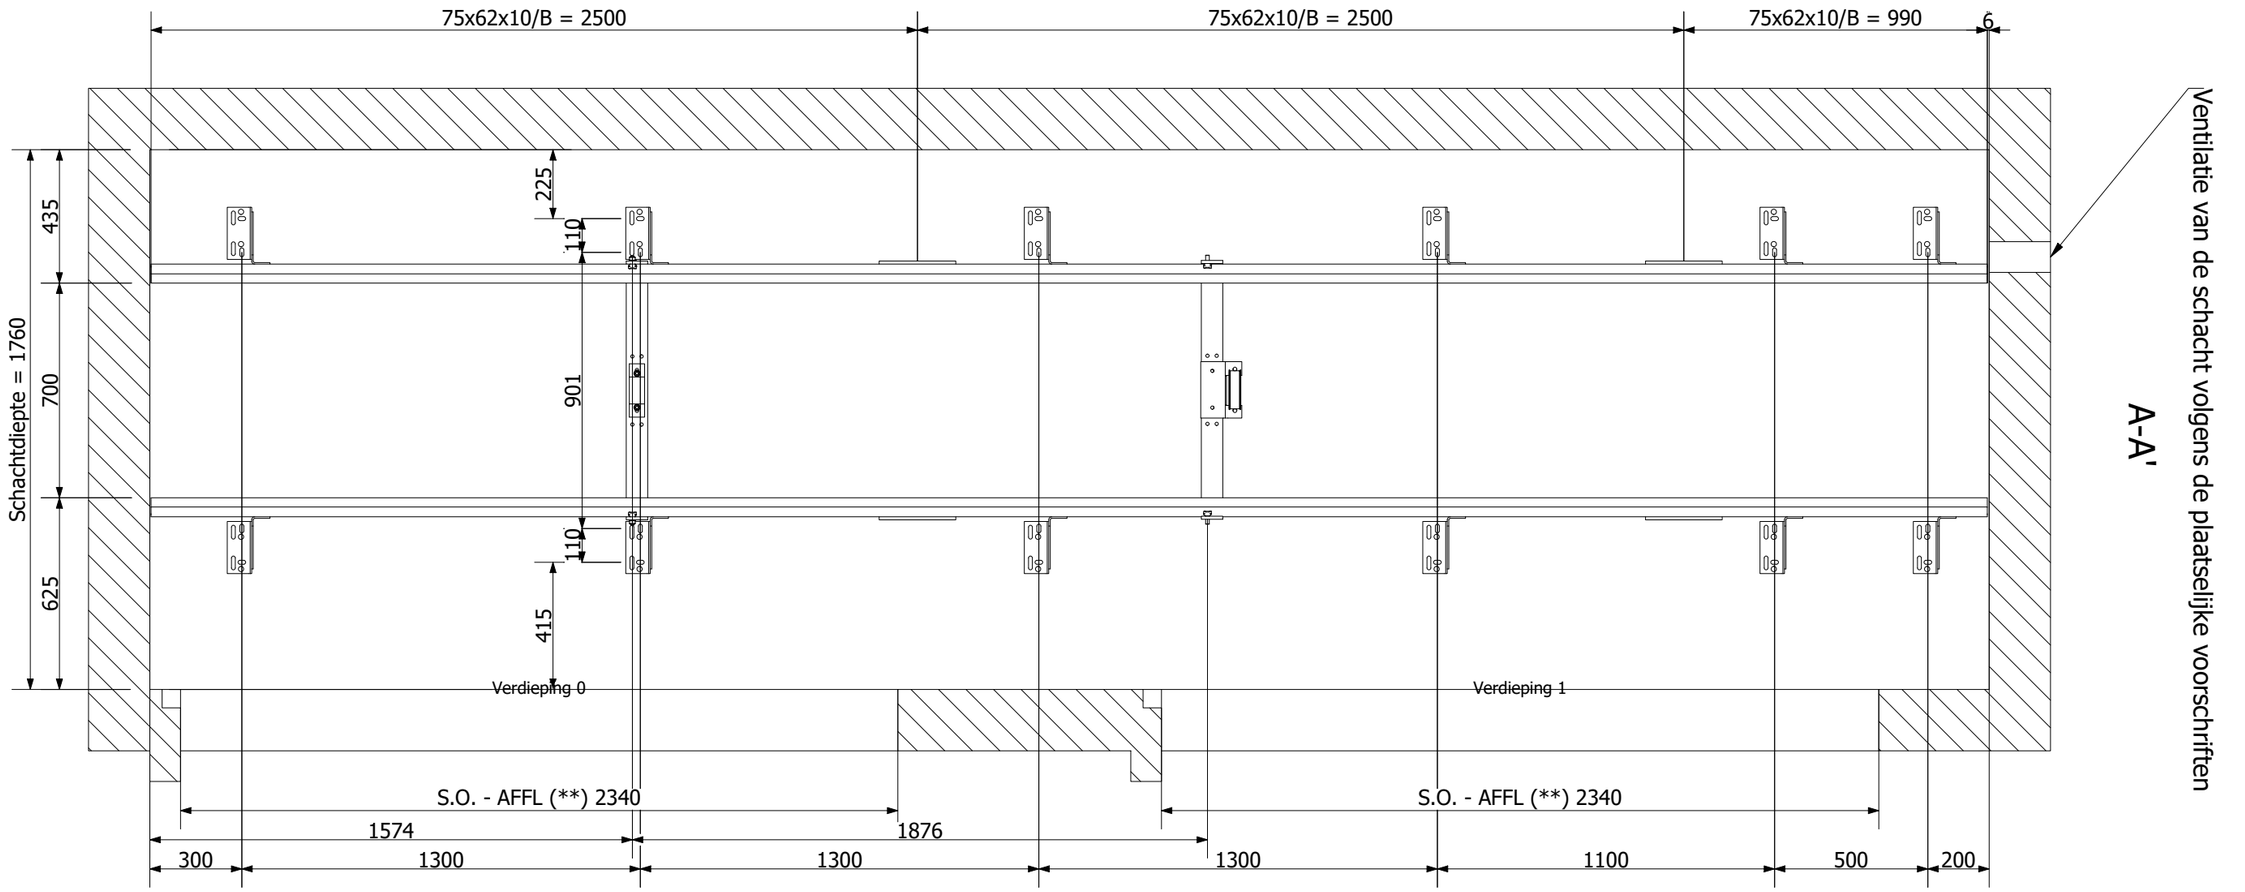

**Structurele opening - Boven het niveau van de afgewerkte vloer


DIT IS EEN OFFERTE. WIJZIGINGEN ZJJN.

AXESS LIFT SOLUTIONS


Project : Haarlemmer Kweektuin Gemeente Haarlem		Klant : **AXESS B.V.**	
Lifttype : Maison 200 H portal		Projectnummer **Q2463375**	
Nominale belasting : 400 kg			
Niveaus : 2	Passagiers : 0	Herz.	Datum tekening 2025 / 4 / 4
			Taal **nl_NL**
			Pagina **5 /13**

Specificaties liftput en uitloophoogte SCHAAL 1:20

Specificaties liftput

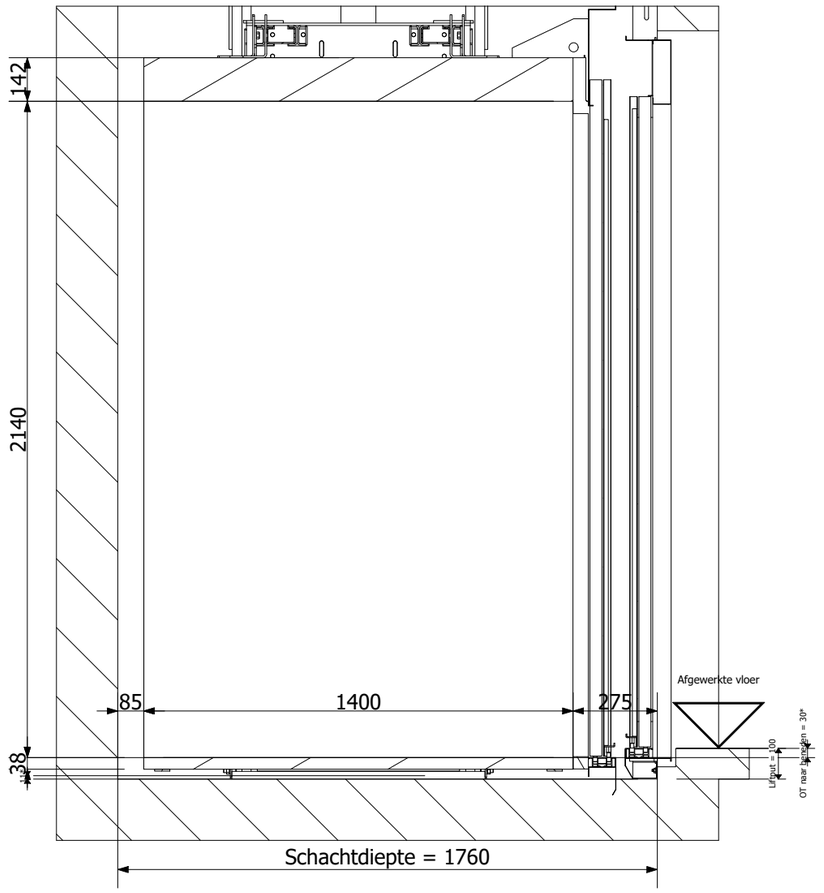

Uitloophoogte detail

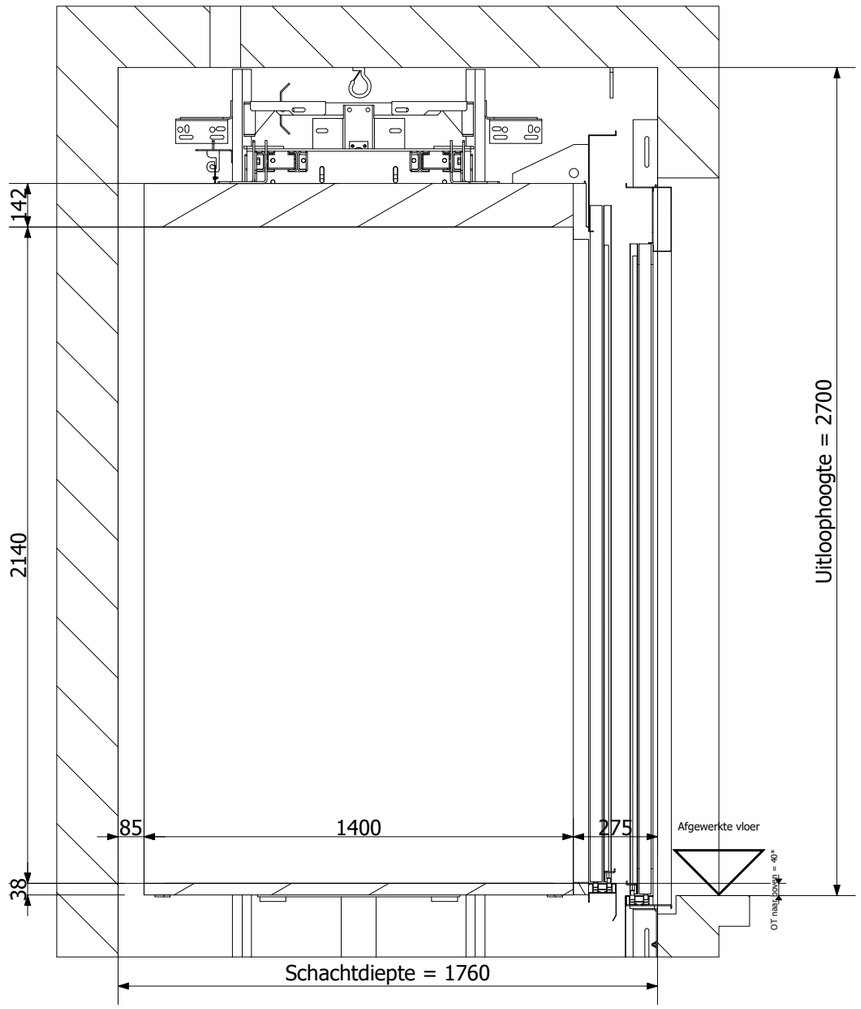

*De afmetingen met een sterretje (*) zijn tijdelijk. De uiteindelijke afmetingen worden na orderbevestiging bevestigd.

DIT IS EEN OFFERTE. WIJZIGINGEN ZJJN.


AXESS LIFT SOLUTIONS

Project : Haarlemmer Kweektuin Gemeente Haarlem	Klant : **AXESS B.V.**
Lifttype : Maison 200 H portal Nominale belasting : 400 kg Niveaus : 2 Passagiers : 0	Projectnummer **Q2463375**

Herz.	Datum tekening	Taal	Pagina
	2025 / 4 / 4	**nl_NL**	**6 /13**


Bordesdeur op verdiepingen: 0 SCHAAL 1:30

Gedetailleerd bovenaanzicht

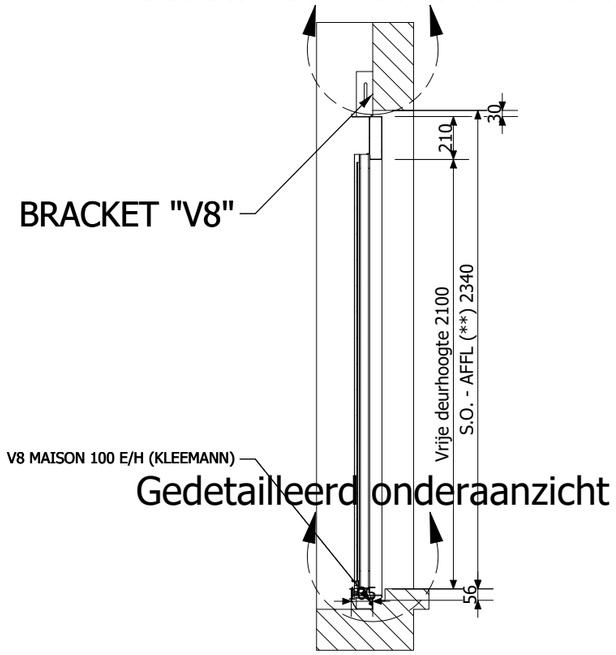


Gedetailleerd onderaanzicht


Sectieweergave

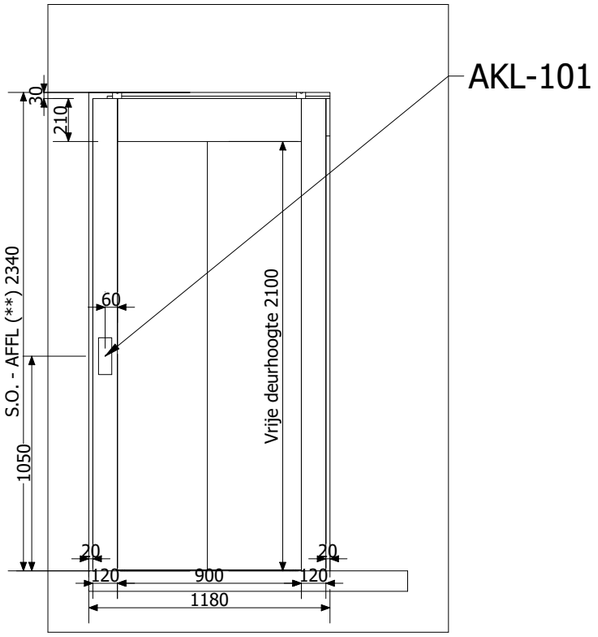


Buitenaanzicht

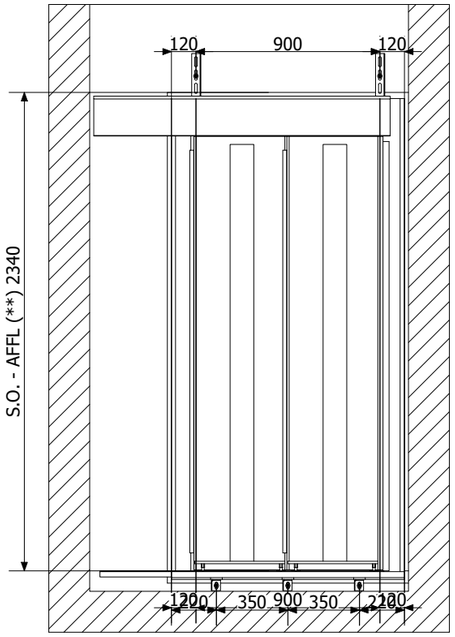

Binnenaanzicht

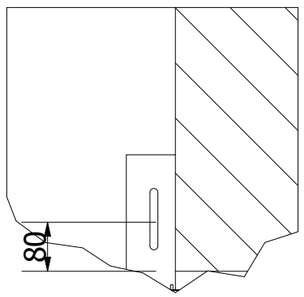

Gedetailleerd bovenaanzicht

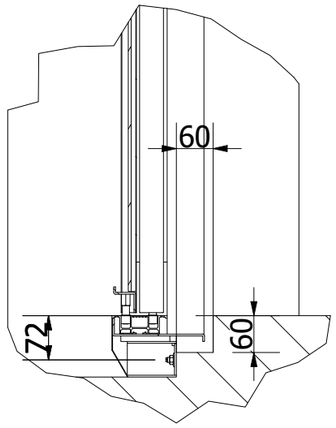

Gedetailleerd onderaanzicht

Deureigenschappen	
Kenmerk	Waarde
Type deurpanelen	Inox st/st
Afwerkingstype deurpanelen	SATIN AISI 441
Type deuromlijsting	Inox st/st
Frameafwerking	SATIN AISI 441
Knoopsgattype	A5

* LOP's en indicatorvorm zijn indicatief.
Voor meer details: zie deureigenschappen.
**Structurele opening - Boven het niveau van de afgewerkte vloer

DIT IS EEN OFFERTE. WIJZIGINGEN ZJJN.


AXESS LIFT SOLUTIONS

Project : Haarlemmer Kweektuin Gemeente Haarlem
Lifttype : Maison 200 H portal
Nominale belasting : 400 kg
Niveaus : 2 Passagiers : 0


Klant : **AXESS B.V.**
Projectnummer **Q2463375**

Herz.	Datum tekening	Taal	Pagina
	2025 / 4 / 4	nl_NL	7 /13


Bordesdeur op verdiepingen: 1 SCHAAL 1:30

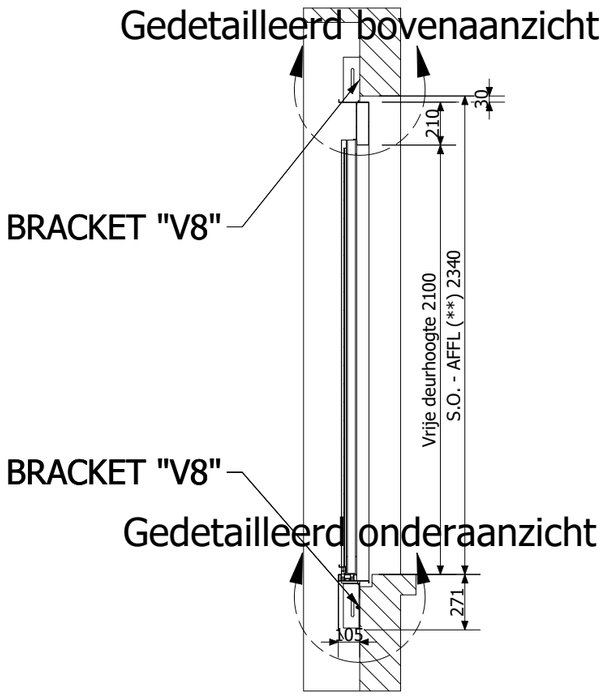

Sectieweergave

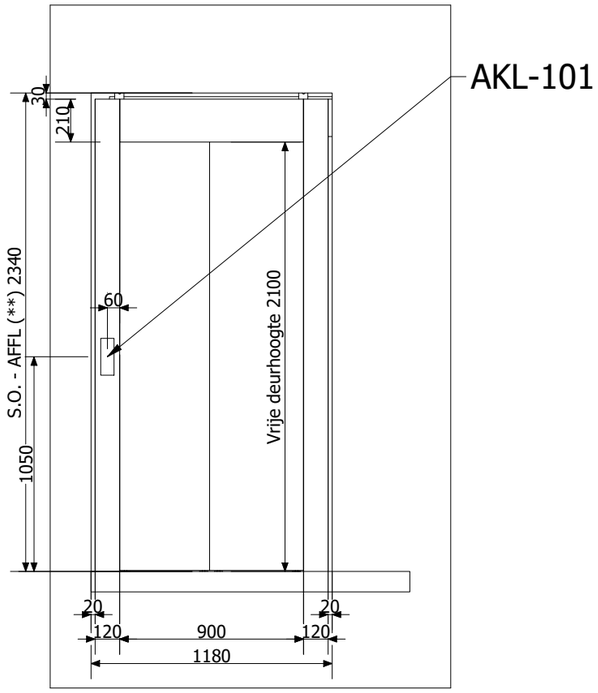


Buitenaanzicht

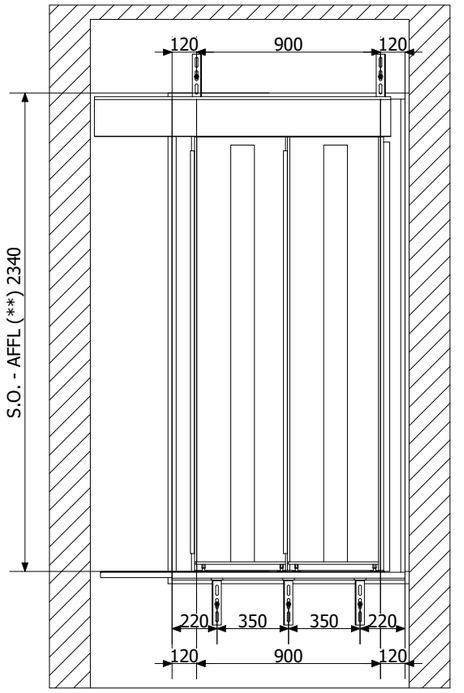


Binnenaanzicht

Deureigenschappen	
Kenmerk	Waarde
Type deurpanelen	Inox st/st
Afwerkingstype deurpanelen	SATIN AISI 441
Type deuromlijsting	Inox st/st
Frameafwerking	SATIN AISI 441
Knoopsgattype	A5

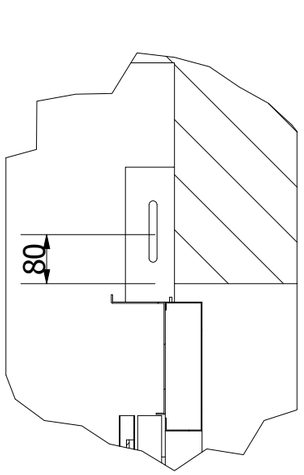

Gedetailleerd bovenaanzicht

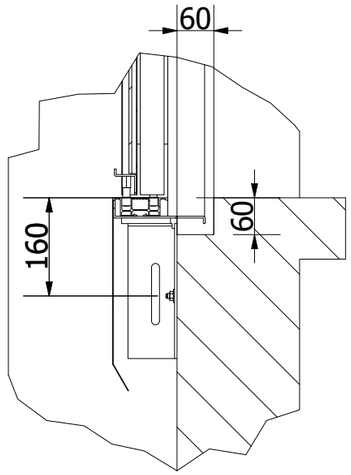

Gedetailleerd onderaanzicht


* LOP's en indicatorvorm zijn indicatief.
Voor meer details: zie deureigenschappen.
**Structurele opening - Boven het niveau van de afgewerkte vloer.

DIT IS EEN OFFERTE. WIJZIGINGEN ZJJN.

AXESS LIFT SOLUTIONS

Project : Haarlemmer Kweektuin Gemeente Haarlem		Klant : **AXESS B.V.**
Lifttype : Maison 200 H portal		Projectnummer **Q2463375**
Nominale belasting : 400 kg		
Niveaus : 2	Passagiers : 0	Herz. / Datum tekening 2025 / 4 / 4 / Taal **nl_NL** / Pagina **8 /13**

Stelling en deurdrempel SCHAAL 1:20

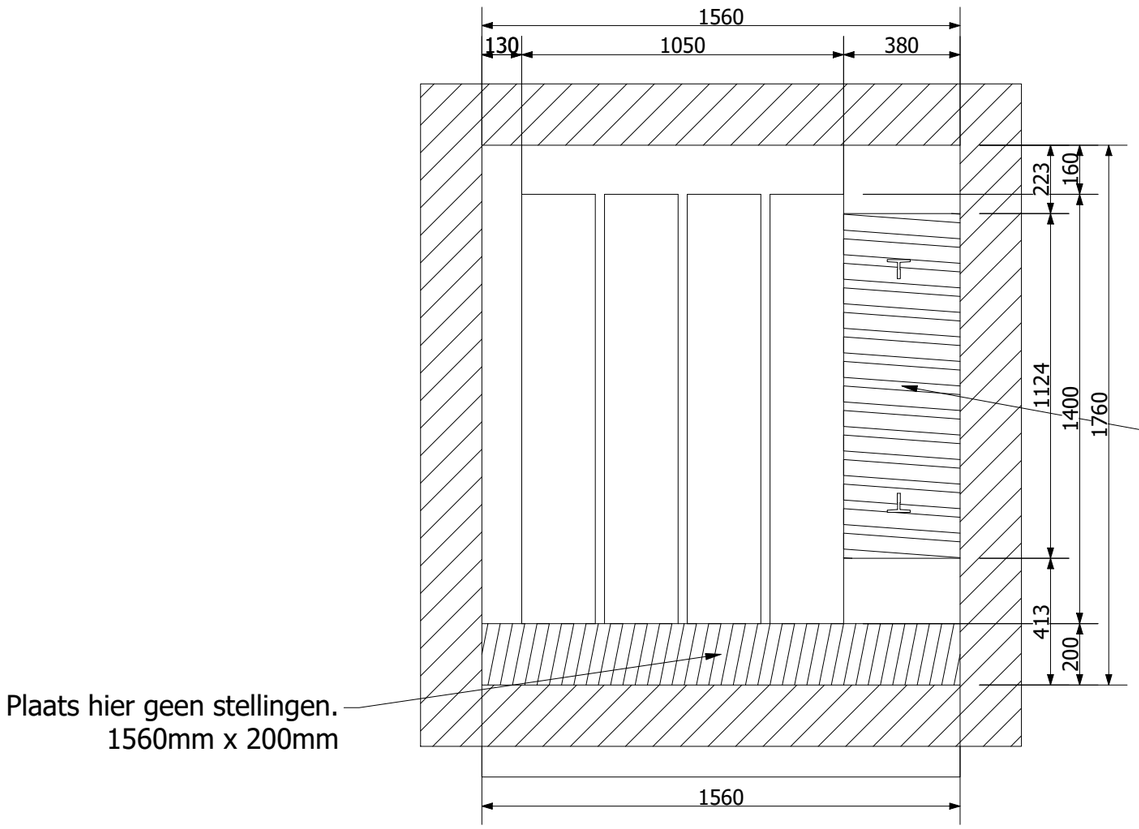


De afmetingen van de stelling zijn indicatief.

Het bovenaanzicht met de stelling is het resultaat van een geautomatiseerde studie.
Moet door de installateur gecontroleerd worden voordat de tekeningen aan de bouwer voorgelegd worden.

OPMERKINGEN ALGEMEEN
T.B.V. HOOFDAANNEMER VOOR STEIGERS en/of WERKVLOEREN

De aannemer draagt zorg voor, en installeert, geschikte steigers en/of werkvloeren met bevestigingen, voorzien van ladders en afscherming. Uitgevoerd volgens deze aangeleverde tekeningen.
Eventuele afwijkende alternatieven zijn mogelijk indien er locatie specifieke vereisten zijn.
Dit eveneens inclusief de- en montagewerkzaamheden van de steigers en/of werkvloeren.

Barri?re Schachtdeur

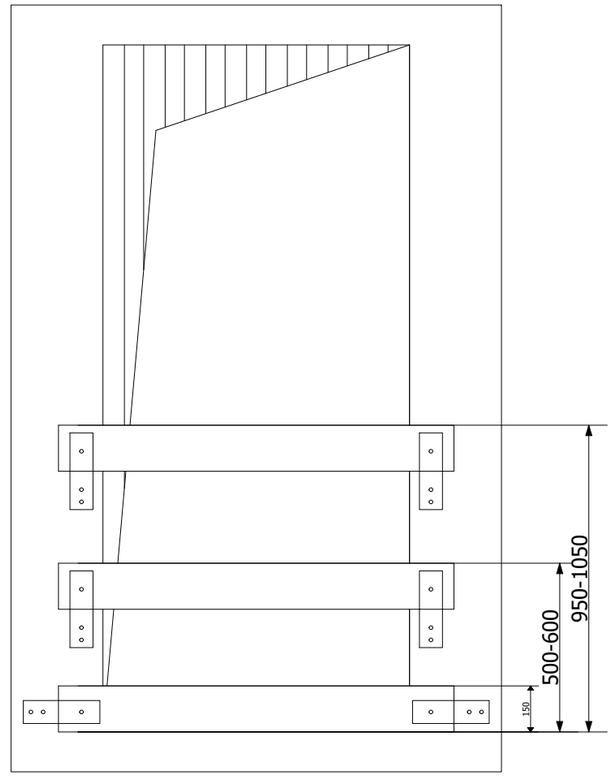

Schachttoegang bescherming door hoofdaannemer


1. Ter plaatse van de schachttoegangen dienen beveiligingen in de vorm van wegneembare Schotten met knie- en voetregels te worden geplaatst.
2. Deze bescherming dient bestand zijn tegen een belasting van 90 kg

DIT IS EEN OFFERTE. WIJZIGINGEN ZJJN.

AXESS LIFT SOLUTIONS

Project : Haarlemmer Kweektuin Gemeente Haarlem	Klant : **AXESS B.V.**
Lifttype : Maison 200 H portal	Projectnummer **Q2463375**
Nominale belasting : 400 kg	
Niveaus : 2 Passagiers : 0	Herz. / Datum tekening 2025 / 4 / 4 / Taal **nl_NL** / Pagina **9 /13**

Hefhoogtes SCHAAL 1:20

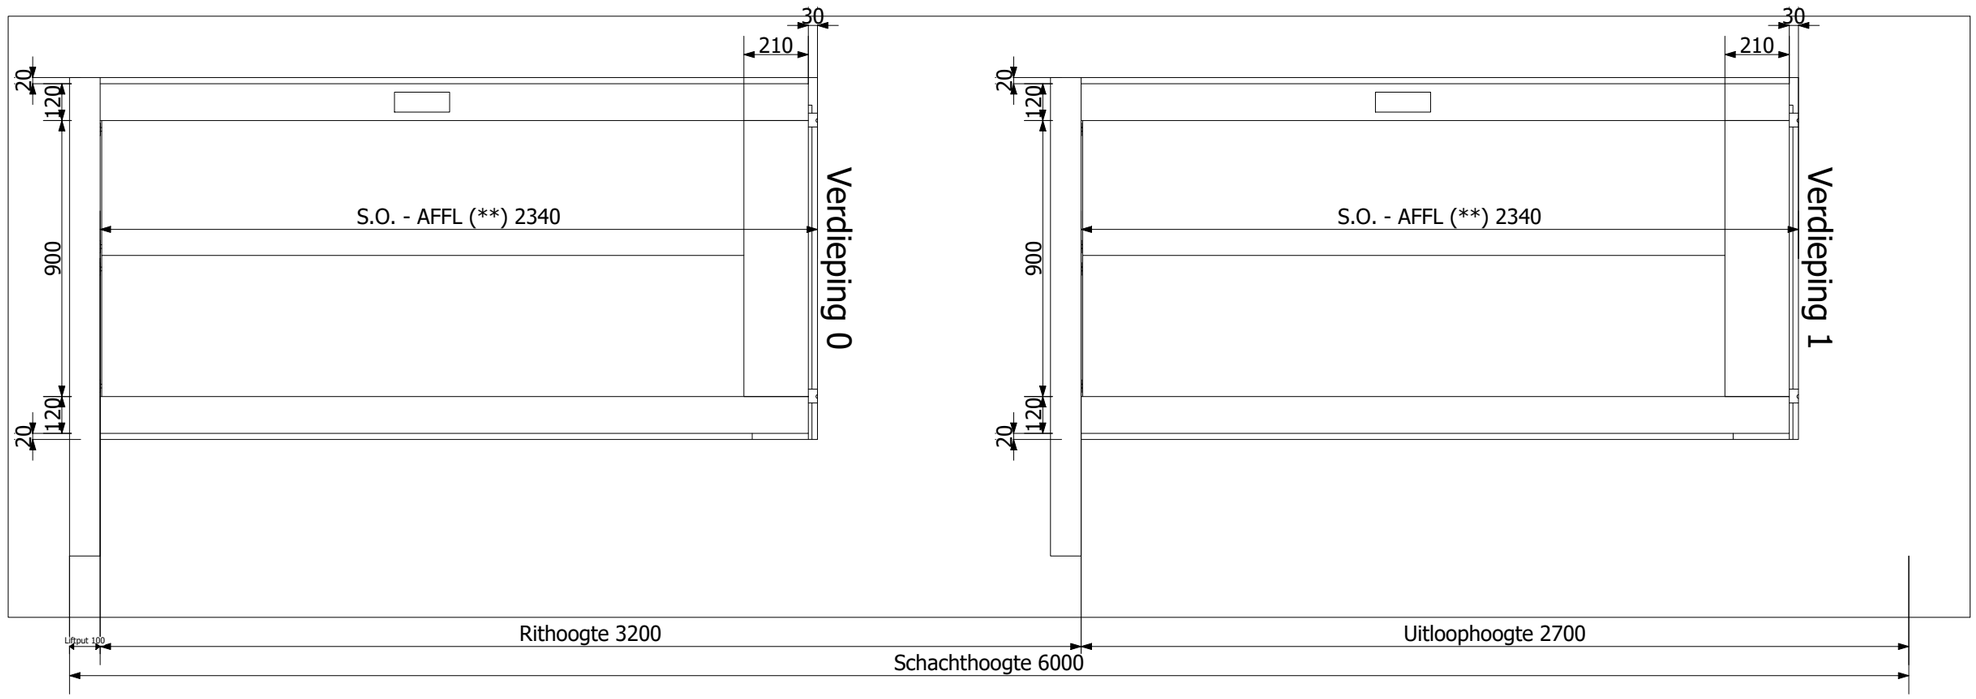

**Structurele opening - Boven het niveau van de afgewerkte vloer

* LOP's en indicatorvorm zijn indicatief.
Voor meer details: zie deureigenschappen.

DIT IS EEN OFFERTE. WIJZIGINGEN ZJJN.


AXESS LIFT SOLUTIONS

Project : Haarlemmer Kweektuin Gemeente Haarlem	Klant : **AXESS B.V.**
Lifttype : Maison 200 H portal Nominale belasting : 400 kg Niveaus : 2 Passagiers : 0	Projectnummer **Q2463375**


Herz.	Datum tekening	Taal	Pagina
	2025 / 4 / 4	nl_NL	10 /13

Machinekamer SCHAAL 1:20

Binnenwand rechts

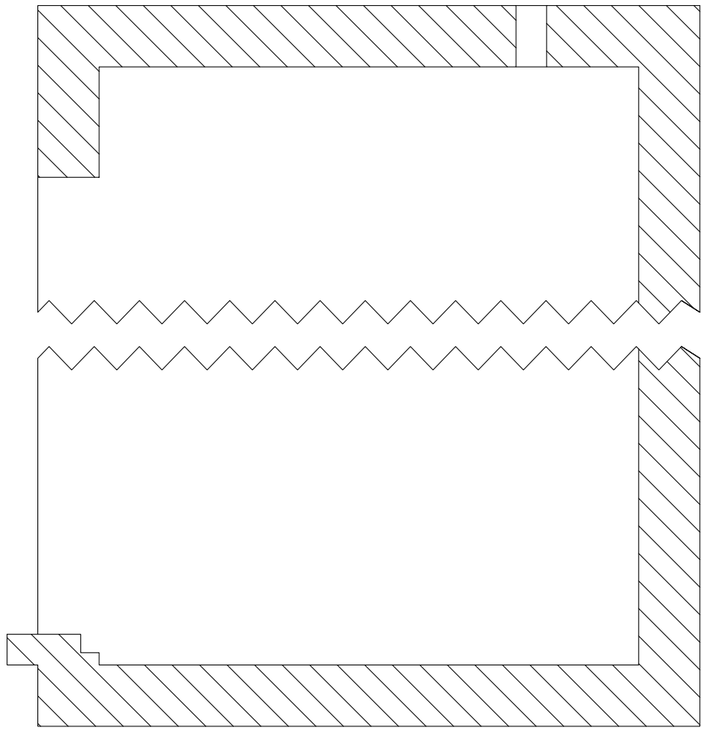

Machinekamer

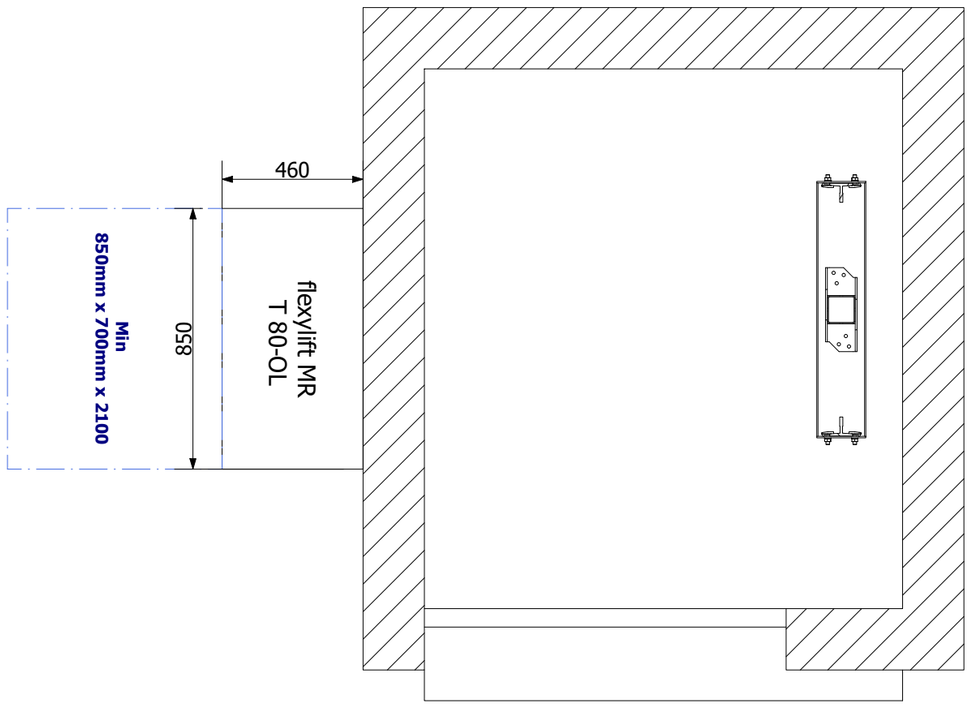



DIT IS EEN OFFERTE. WIJZIGINGEN ZJJN.


AXESS LIFT SOLUTIONS

Project : Haarlemmer Kweektuin Gemeente Haarlem			Klant : **AXESS B.V.**
Lifttype : Maison 200 H portal			Projectnummer **Q2463375**
Nominale belasting : 400 kg			
Niveaus : 2	Passagiers : 0	Herz.	Datum tekening 2025 / 4 / 4 · Taal **nl_NL** · Pagina **11 /13**

FLEXYLIFTMR T80 SCHAAL 1:15

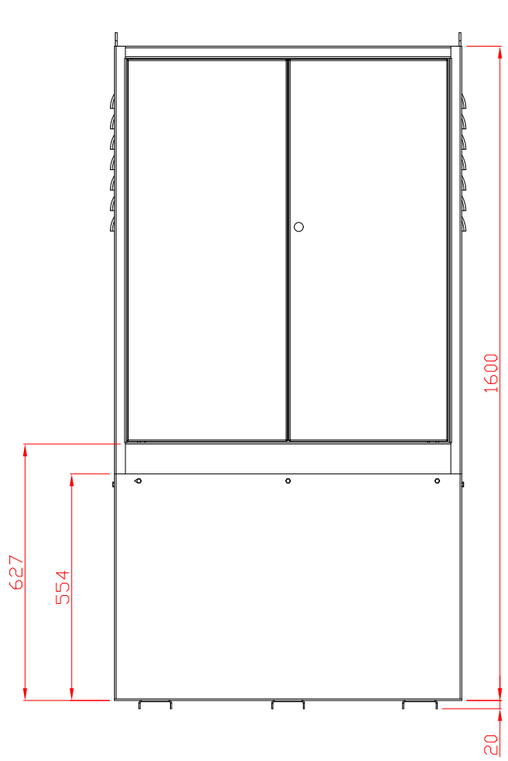

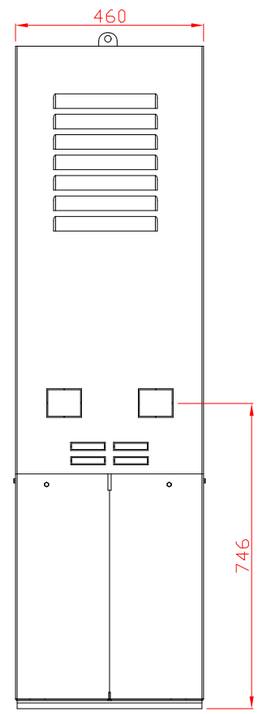

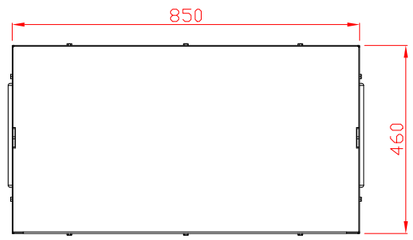

DIT IS EEN OFFERTE. WIJZIGINGEN ZJJN.

AXESS LIFT SOLUTIONS

Project : Haarlemmer Kweektuin Gemeente Haarlem		Klant : **AXESS B.V.**	
Lifttype : Maison 200 H portal		Projectnummer **Q2463375**	
Nominale belasting : 400 kg		Herz.	Datum tekening 2025 / 4 / 4
Niveaus : 2	Passagiers : 0	Taal **nl_NL**	Pagina **12 /13**

Varia tabellen

Kooibeugels			
#	Type	Hoogte	Afwijking
1	Links:GB12.1 Left - WB 12 (Complete) Rechts:GB12.1 Right - WB 12 ((Complete)	300 mm	-
2	Links:GB12.1 Left - WB 12 (Complete) Rechts:GB12.1 Right - WB 12 ((Complete)	1600 mm	1300 mm
3	Links:GB12.1 Left - WB 12 (Complete) Rechts:GB12.1 Right - WB 12 ((Complete)	2900 mm	1300 mm
4	Links:GB12.1 Left - WB 12 (Complete) Rechts:GB12.1 Right - WB 12 ((Complete)	4200 mm	1300 mm
5	Links:GB12.1 Left - WB 12 (Complete) Rechts:GB12.1 Right - WB 12 ((Complete)	5300 mm	1100 mm
6	Links:GB12.1 Left - WB 12 (Complete) Rechts:GB12.1 Right - WB 12 ((Complete)	5800 mm	500 mm

Hoofdrail		
Type	Hoeveelheid	Lengte
Cutted Up	2	990 mm
Compleet	4	2500 mm

Voetstuk van de beugels			
#	Type	Hoogte	Afwijking
1	Voetstuk van de beugel	1554 mm	-

RAM-beugels			
#	Type	Hoogte	Afwijking
1	RAM-beugel	3450 mm	-

Vloerniveaus			
#	Verdieping	Afstand tussen vloeren	Front A
2	1	-	X
1	0	3200 mm	X
		Sum: 3200 mm	Sum: 2

Montageonderdelen		
Type	Lengte	Hoeveelheid
Hijshaken	-	2

DIT IS EEN OFFERTE. WIJZIGINGEN ZJJN.

AXESS LIFT SOLUTIONS

Project : Haarlemmer Kweektuin Gemeente Haarlem		Klant : **AXESS B.V.**	
Lifttype : Maison 200 H portal Nominale belasting : 400 kg Niveaus : 2 Passagiers : 0		Projectnummer **Q2463375**	
	Herz.	Datum tekening 2025 / 4 / 4	Taal **nl_NL**	Pagina **13 /13**