Beheerkaart
Algemene begraafplaats
Harten te Renkum

Graven
- Zwarte grond

Hagen
- <2m hoog, <1m breed
- >2m hoog, >1m breed
- Blokhaag

Gazons
- Gazon
- Graspad
- Kruidenrijk gras

Cultuurlijke beplanting
- Beplanting
- Kunstwerk
- Overige beplanting

buiten het bestek

Natuurlijke beplanting
- Bos

Verharding
- Ongebonden verharding
- Grasbeton
- Overige verharding


buiten bestek
- Bebouwing

0 20 40 m

Projectnummer: P26-0198
Projectnaam: Bestek onderhoud begraafplaatsen
Tekening naam: Beheerkaart Algemene begraafplaats Harten te Renkum
Datum: 05/11/2026
Formaat: A1 liggend
Schaal: 1:500
Opdrachtgever: Gemeente Renkum
Contact: Sanne Telintel
Tel: 0318-655 626
Blad: 1/5

DE SLIJPKRUIK
GROENTECHNISCH ADVIES

Beheerkaart
Algemene begraafplaats 'Onder de Bomen' te Renkum

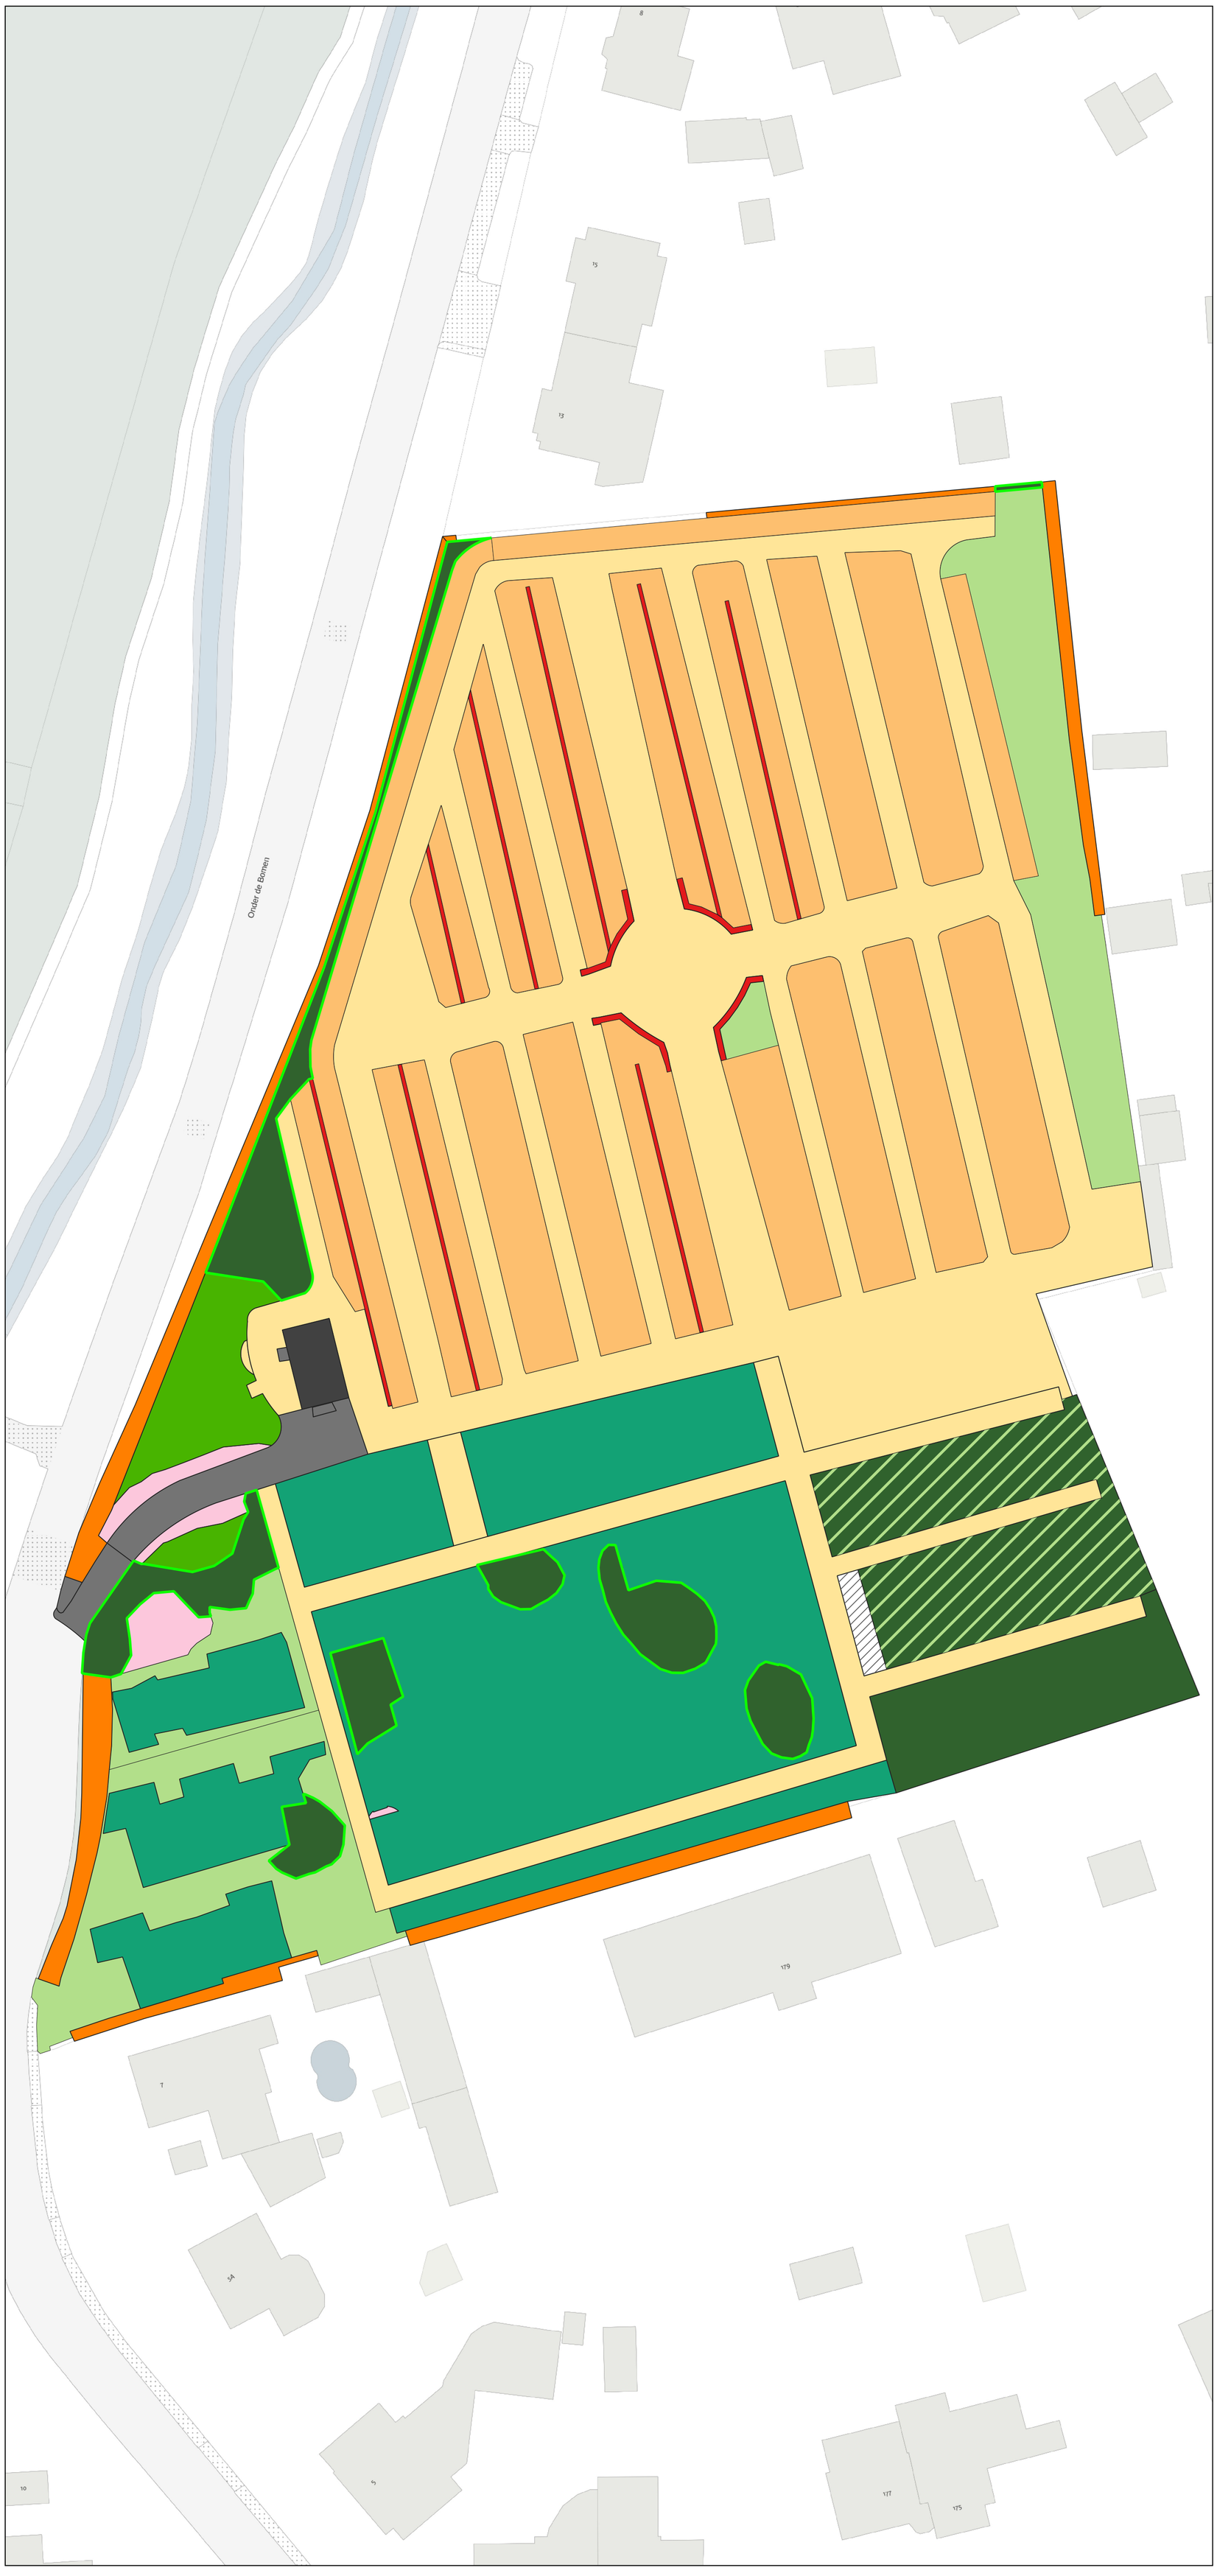

Graven
- Gras
- Zwarte grond
- Buiten beheer

Hagen
- <2m hoog, <1m breed
- >2m hoog, >1m breed
- Blokhaag

Gazons
- Gazon

Cultuurlijke beplanting
- Beplanting

Natuurlijke beplanting
- Bos
- Bos met graven
- Bosplantsoen

Verharding
- Ongebonden verharding
- Overige verharding


buiten bestek
- Bebouwing

0 10 20 m

Projectnummer: P26-0198
Projectnaam: Bestek onderhoud begraafplaatsen
Tekening naam: Beheerkaart Algemene begraafplaats 'Onder de Bomen' te Renkum
Datum: 05/11/2026
Formaat: A1 staand
Schaal: 1:325
Opdrachtgever: Gemeente Renkum
Contact: Sanne Telintel
Tel: 0318-655 626
Blad: 2/5

DE SLIJPKRUIK
GROENTECHNISCH ADVIES

Beheerkaart
Algemene begraafplaats 'Fangmanweg' te Oosterbeek

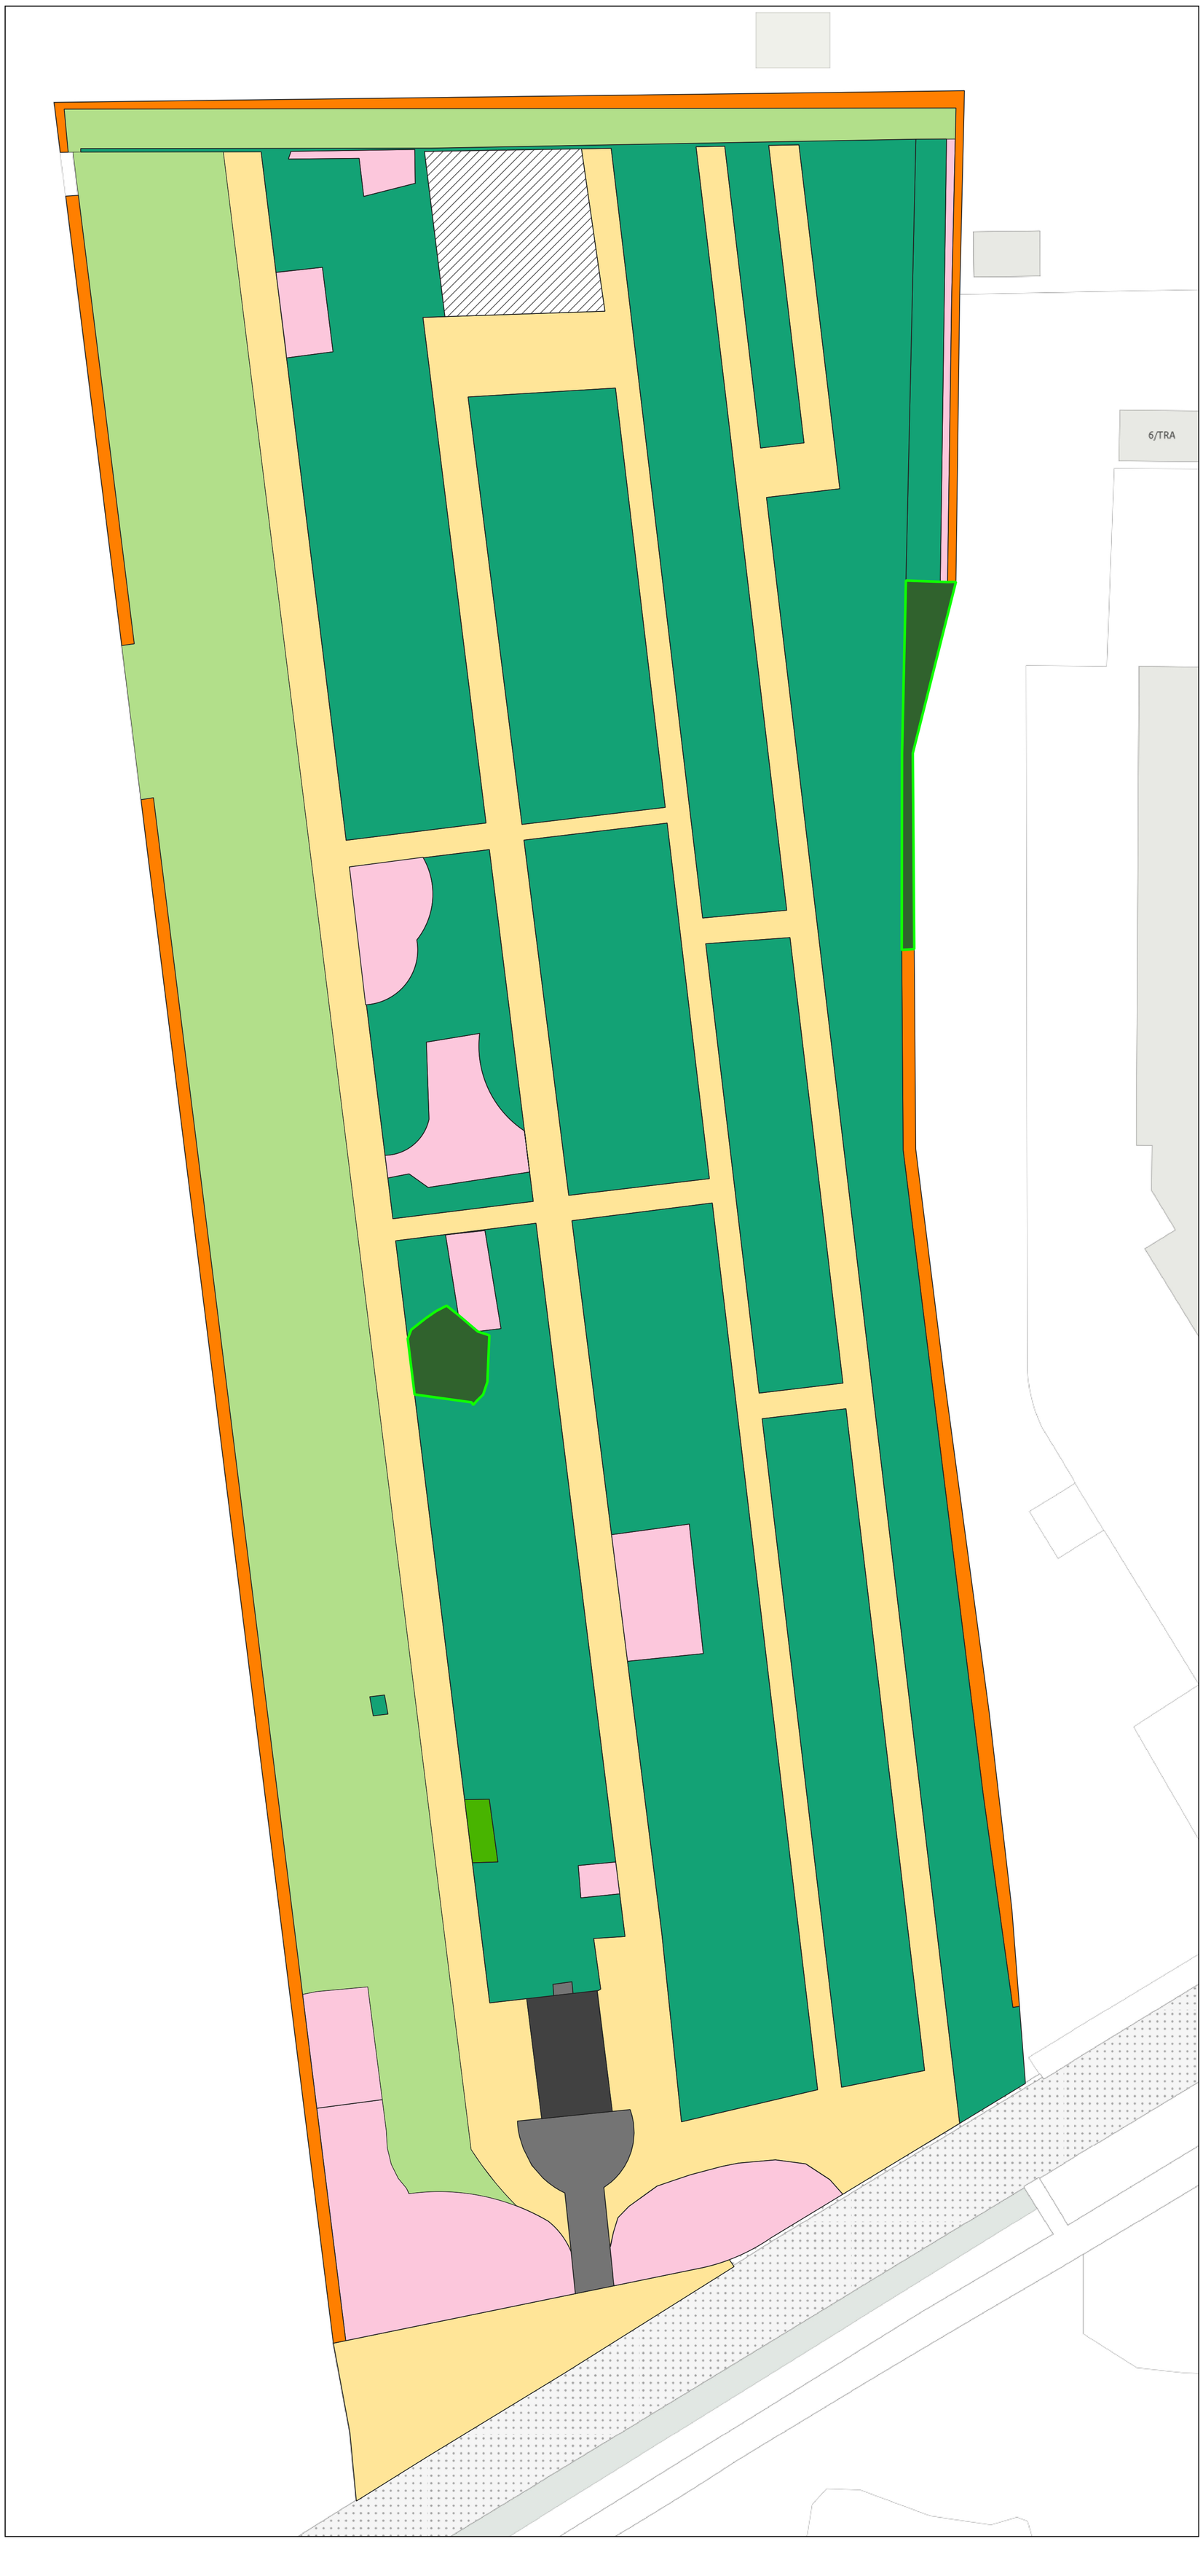

Graven
- Gras
- Buiten beheer

Hagen
- >2m hoog, >1m breed
- Blokhaag

Gazons
- Gazon

Cultuurlijke beplanting
- Beplanting

Natuurlijke beplanting
- Bosplantsoen

Verharding
- Ongebonden verharding
- Overige verharding


buiten bestek
- Bebouwing

0 10 20 m

Projectnummer: P26-0198
Projectnaam: Bestek onderhoud begraafplaatsen
Tekening naam: Beheerkaart Algemene begraafplaats 'Fangmanweg' te Oosterbeek
Datum: 05/11/2026
Formaat: A1 staand
Schaal: 1:200
Opdrachtgever: Gemeente Renkum
Contact: Sanne Telintel
Tel: 0318-655 626
Blad: 3/5

DE SLIJPKRUIK
GROENTECHNISCH ADVIES

Beheerkaart
Algemene begraafplaats 'Zuid' te Oosterbeek

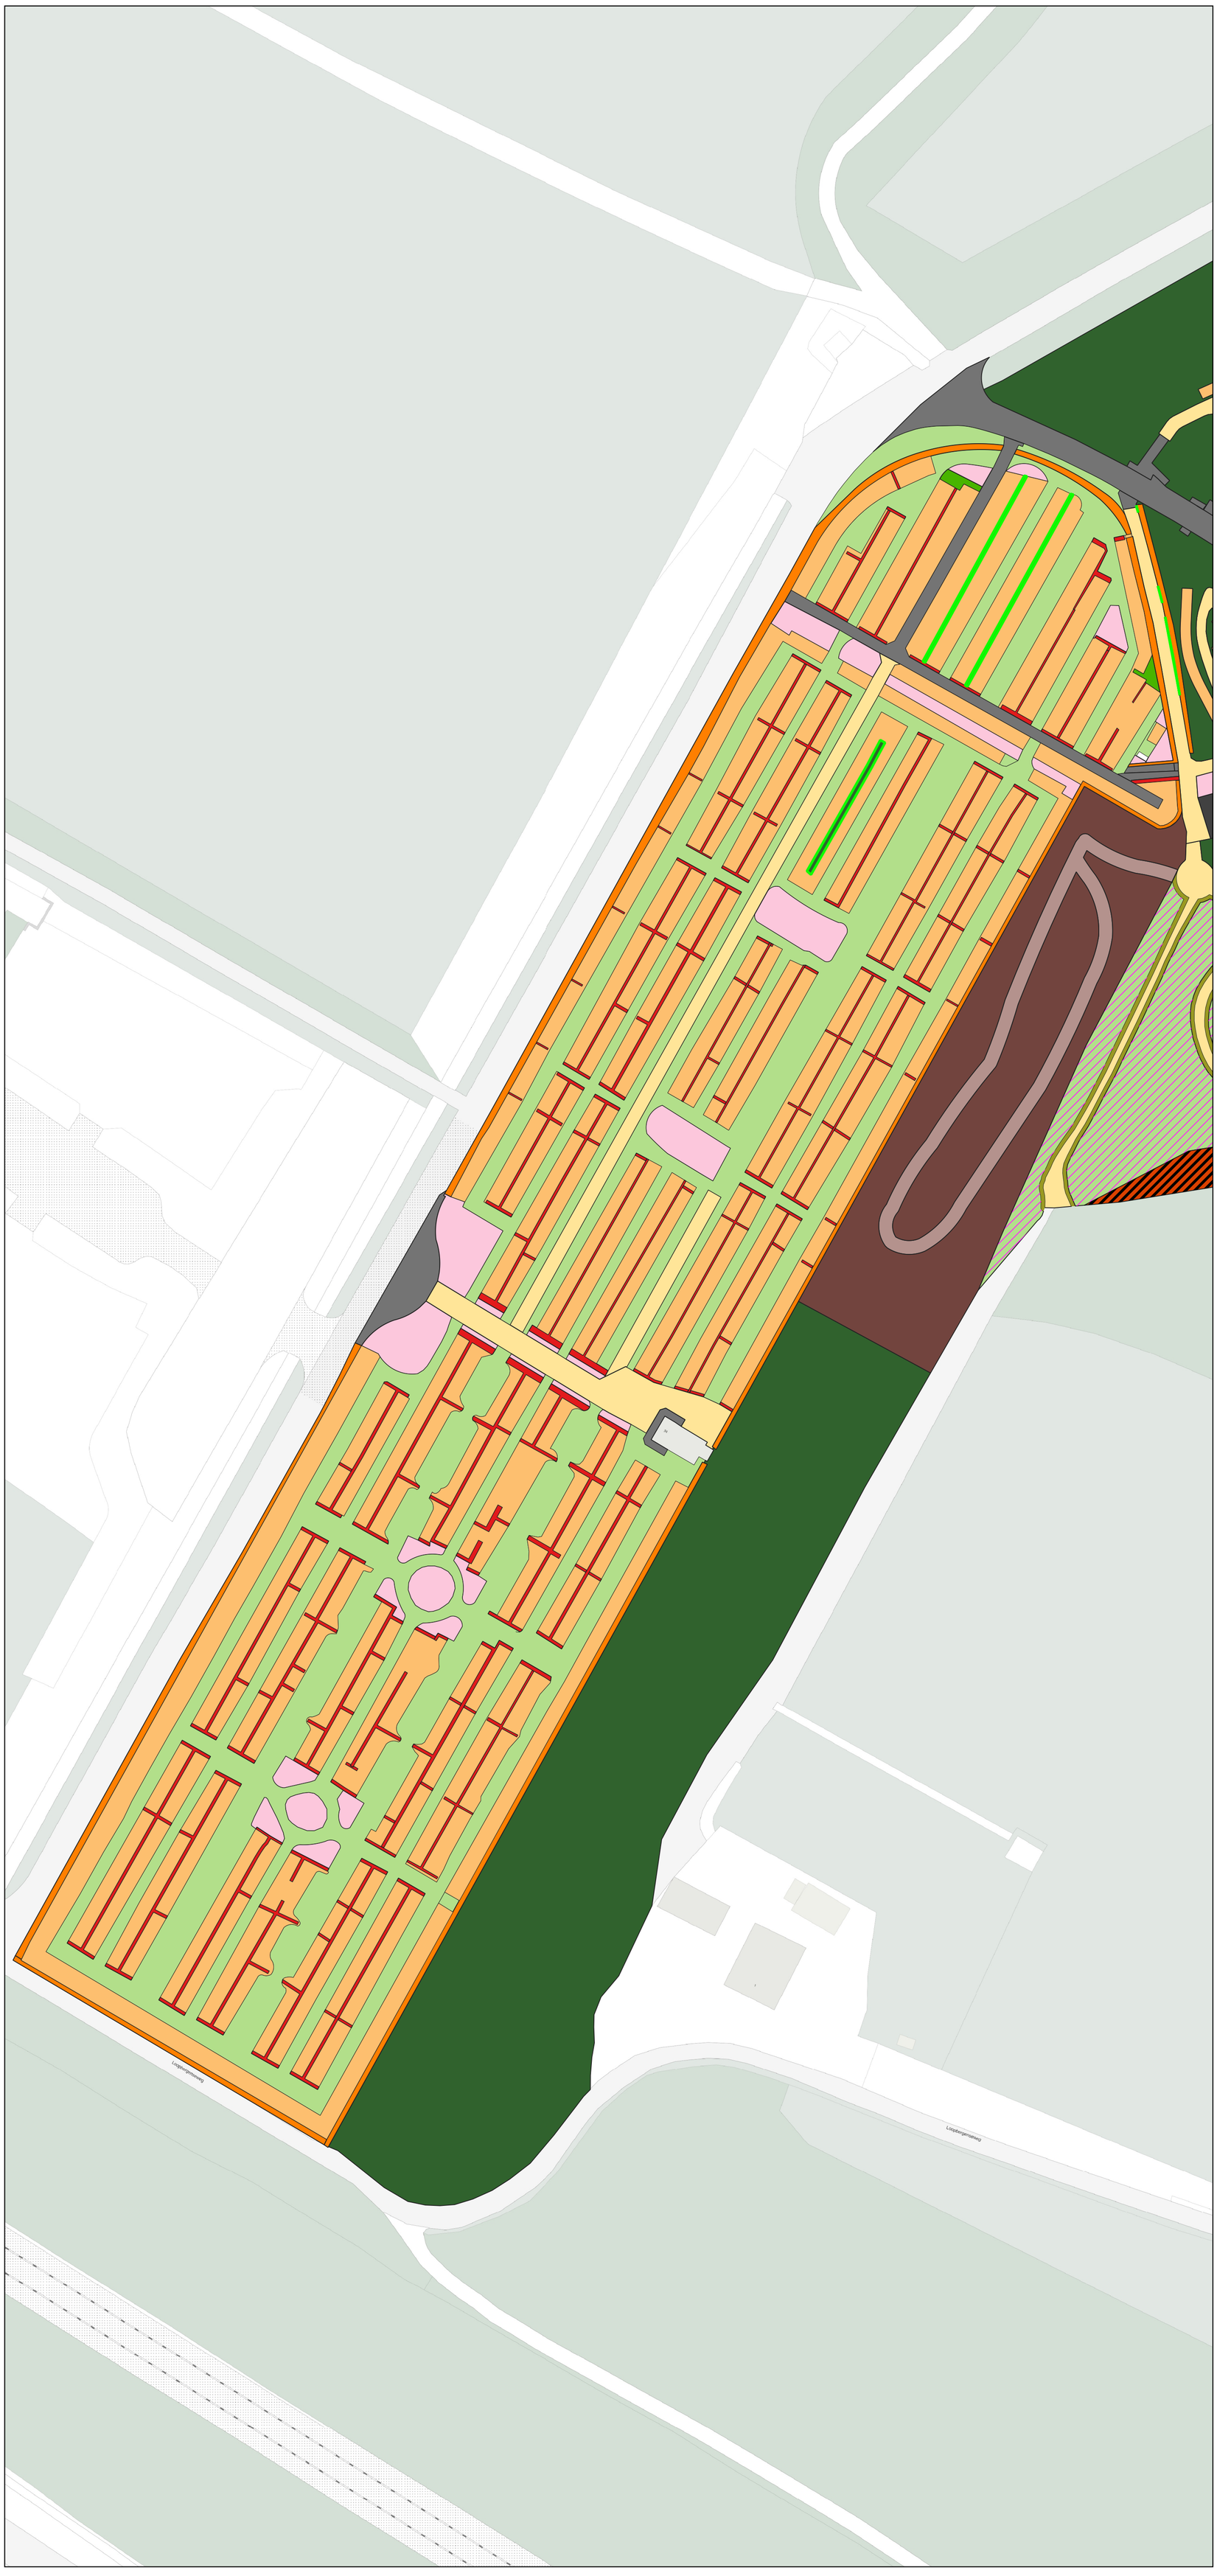

Graven
- Zwarte grond

Hagen
- <2m hoog, <1m breed
- >2m hoog, >1m breed
- Blokhaag
- Zeeuwse haag

Gazons
- Gazon
- Kruidenrijk gras
- Grasstrook langs halfverharding

Cultuurlijke beplanting
- Beplanting

Natuurlijke beplanting
- Bos
- Bosplantsoen
- Urnenbos

Verharding
- Ongebonden verharding
- Boomschorspad
- Overige verharding

buiten bestek
- Bebouwing

0 — 30 — 60 m

Projectnummer: P26-0198
Projectnaam: Bestek onderhoud begraafplaatsen
Tekening naam: Beheerkaart Algemene begraafplaats 'Zuid' te Oosterbeek
Datum: 05/11/2026
Formaat: A1 staand
Schaal: 1:600
Opdrachtgever: Gemeente Renkum
Contact: Sanne Telintel
Tel: 0318-655 626
Blad: 4/5

DE SLIJPKRUIK
GROENTECHNISCH ADVIES

Beheerkaart
Algemene begraafplaats 'Noord' en natuurbegraafplaats 'Boschveld' te Oosterbeek

Graven
- Zwarte grond

Hagen
- <2m hoog, <1m breed
- >2m hoog, >1m breed
- Blokhaag
- Zeeuwse haag

Gazons
- Gazon
- Kruidenrijk gras
- Grasstrook langs ongebonden verharding

Cultuurlijke beplanting
- Beplanting

Natuurlijke beplanting
- Bos
- Bosplantsoen
- Urnenbos

Verharding
- Ongebonden verharding
- Boomschorspad
- Overige verharding

buiten bestek
- Bebouwing

0 30 60 m

Projectnummer: P26-0198
Projectnaam: Bestek onderhoud begraafplaatsen
Tekening naam: Beheerkaart Algemene begraafplaats 'Noord' en natuurbegraafplaats 'Boschveld' te Oosterbeek
Datum: 05/11/2026
Formaat: A1 liggend
Schaal: 1:700
Opdrachtgever: Gemeente Renkum
Contact: Sanne Telintel
Tel: 0318-655 626
Blad: 5/5

DE SLIJPKRUIK
GROENTECHNISCH ADVIES