



Doormelding naar particuliere  
alarmcentrale (PAC) via mobiel  
netwerk

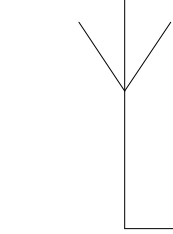

Voeding 230 VAC  
Separate groep/  
niet achter aardlekschakelaar

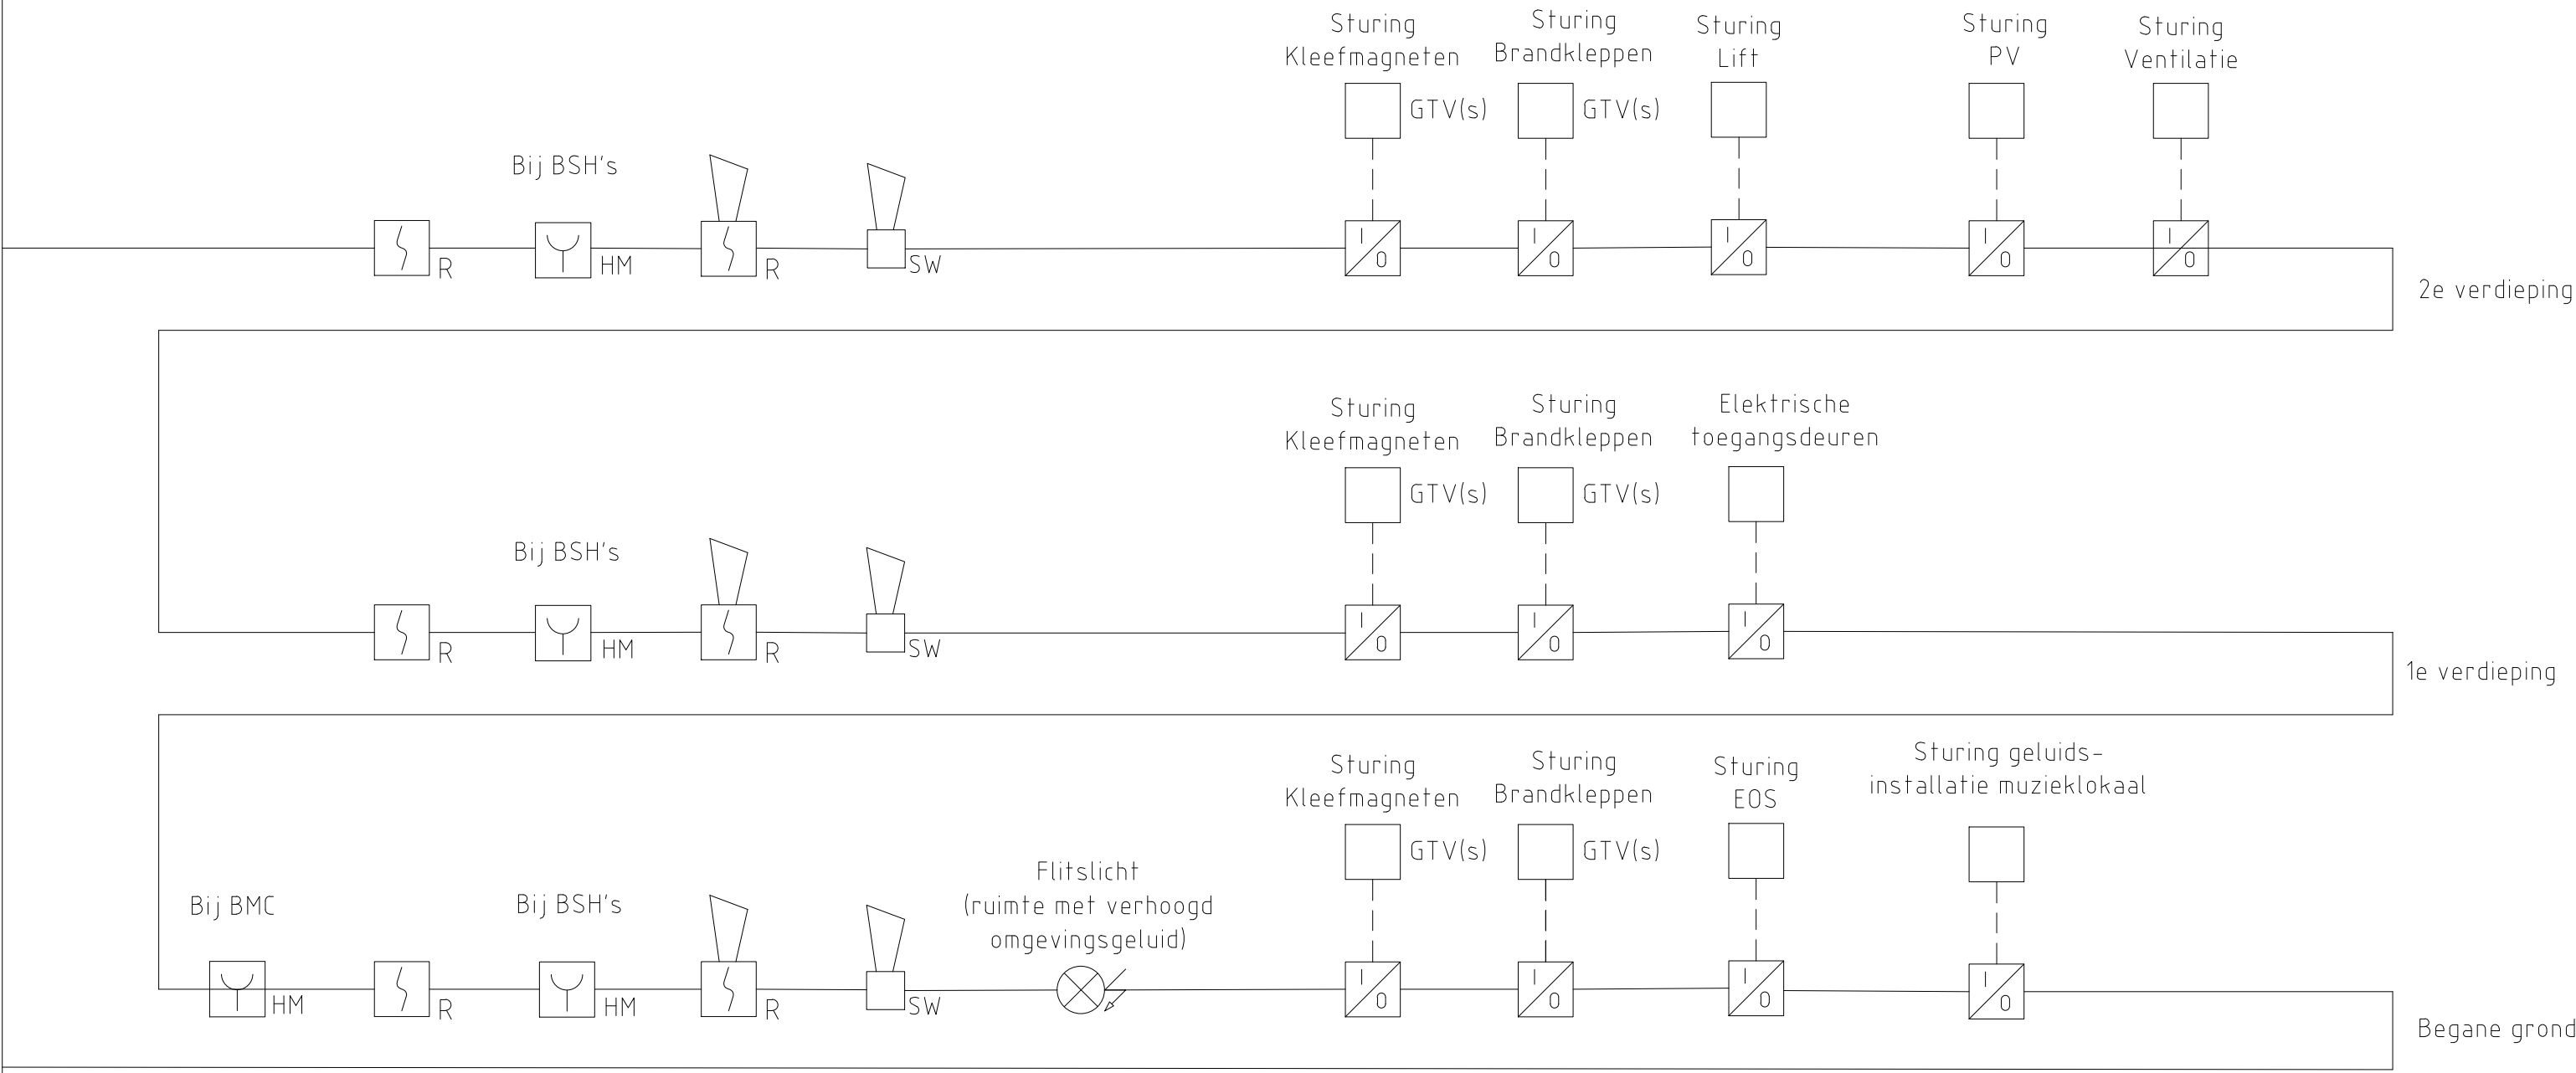

Volledige detectie

|              |   |   |                                                       |  |  |                           |   |                          |
|--------------|---|---|-------------------------------------------------------|--|--|---------------------------|---|--------------------------|
|              |   |   | Omschrijving:                                         |  |  |                           | <div>KLICTET</div> <div>Schijfstraat 12<br/>5061 KB Oosterwijk<br/>Tel: 0416 - 66 99 99<br/>www.klictet.nl</div> |                          |
|              |   |   | Principeschema<br>Brandmeld- & Ontruimingsinstallatie |  |  |                           |   |                          |
| Omschrijving |   |   | Project:                                              |  |  | Xref:                     |   |                          |
|              |   |   | Vernieuwbouw Curio locatie:<br>Terheijdenseweg 348    |  |  | Formaat: A1               |   | Schaal: n.v.t.           |
|              |   |   |                                                       |  |  | Datum:<br>02-10-2026      | Wijz.:<br>-   | Getekend: DE             |
|              |   |   |                                                       |  |  | Gecontroleerd: EB         |   |                          |
| Wijz. Datum  |   |   | Opdrachtgever:                                        |  |  | Fase:<br>VO               |   | Status:<br>Definitief    |
|              |   |   | Curio<br>Etten-Leur                                   |  |  | Projectnummer:<br>840001A |   | Tekeningnummer:<br>E-070 |
| C            | B | A |                                                       |  |  |                           |   |                          |