
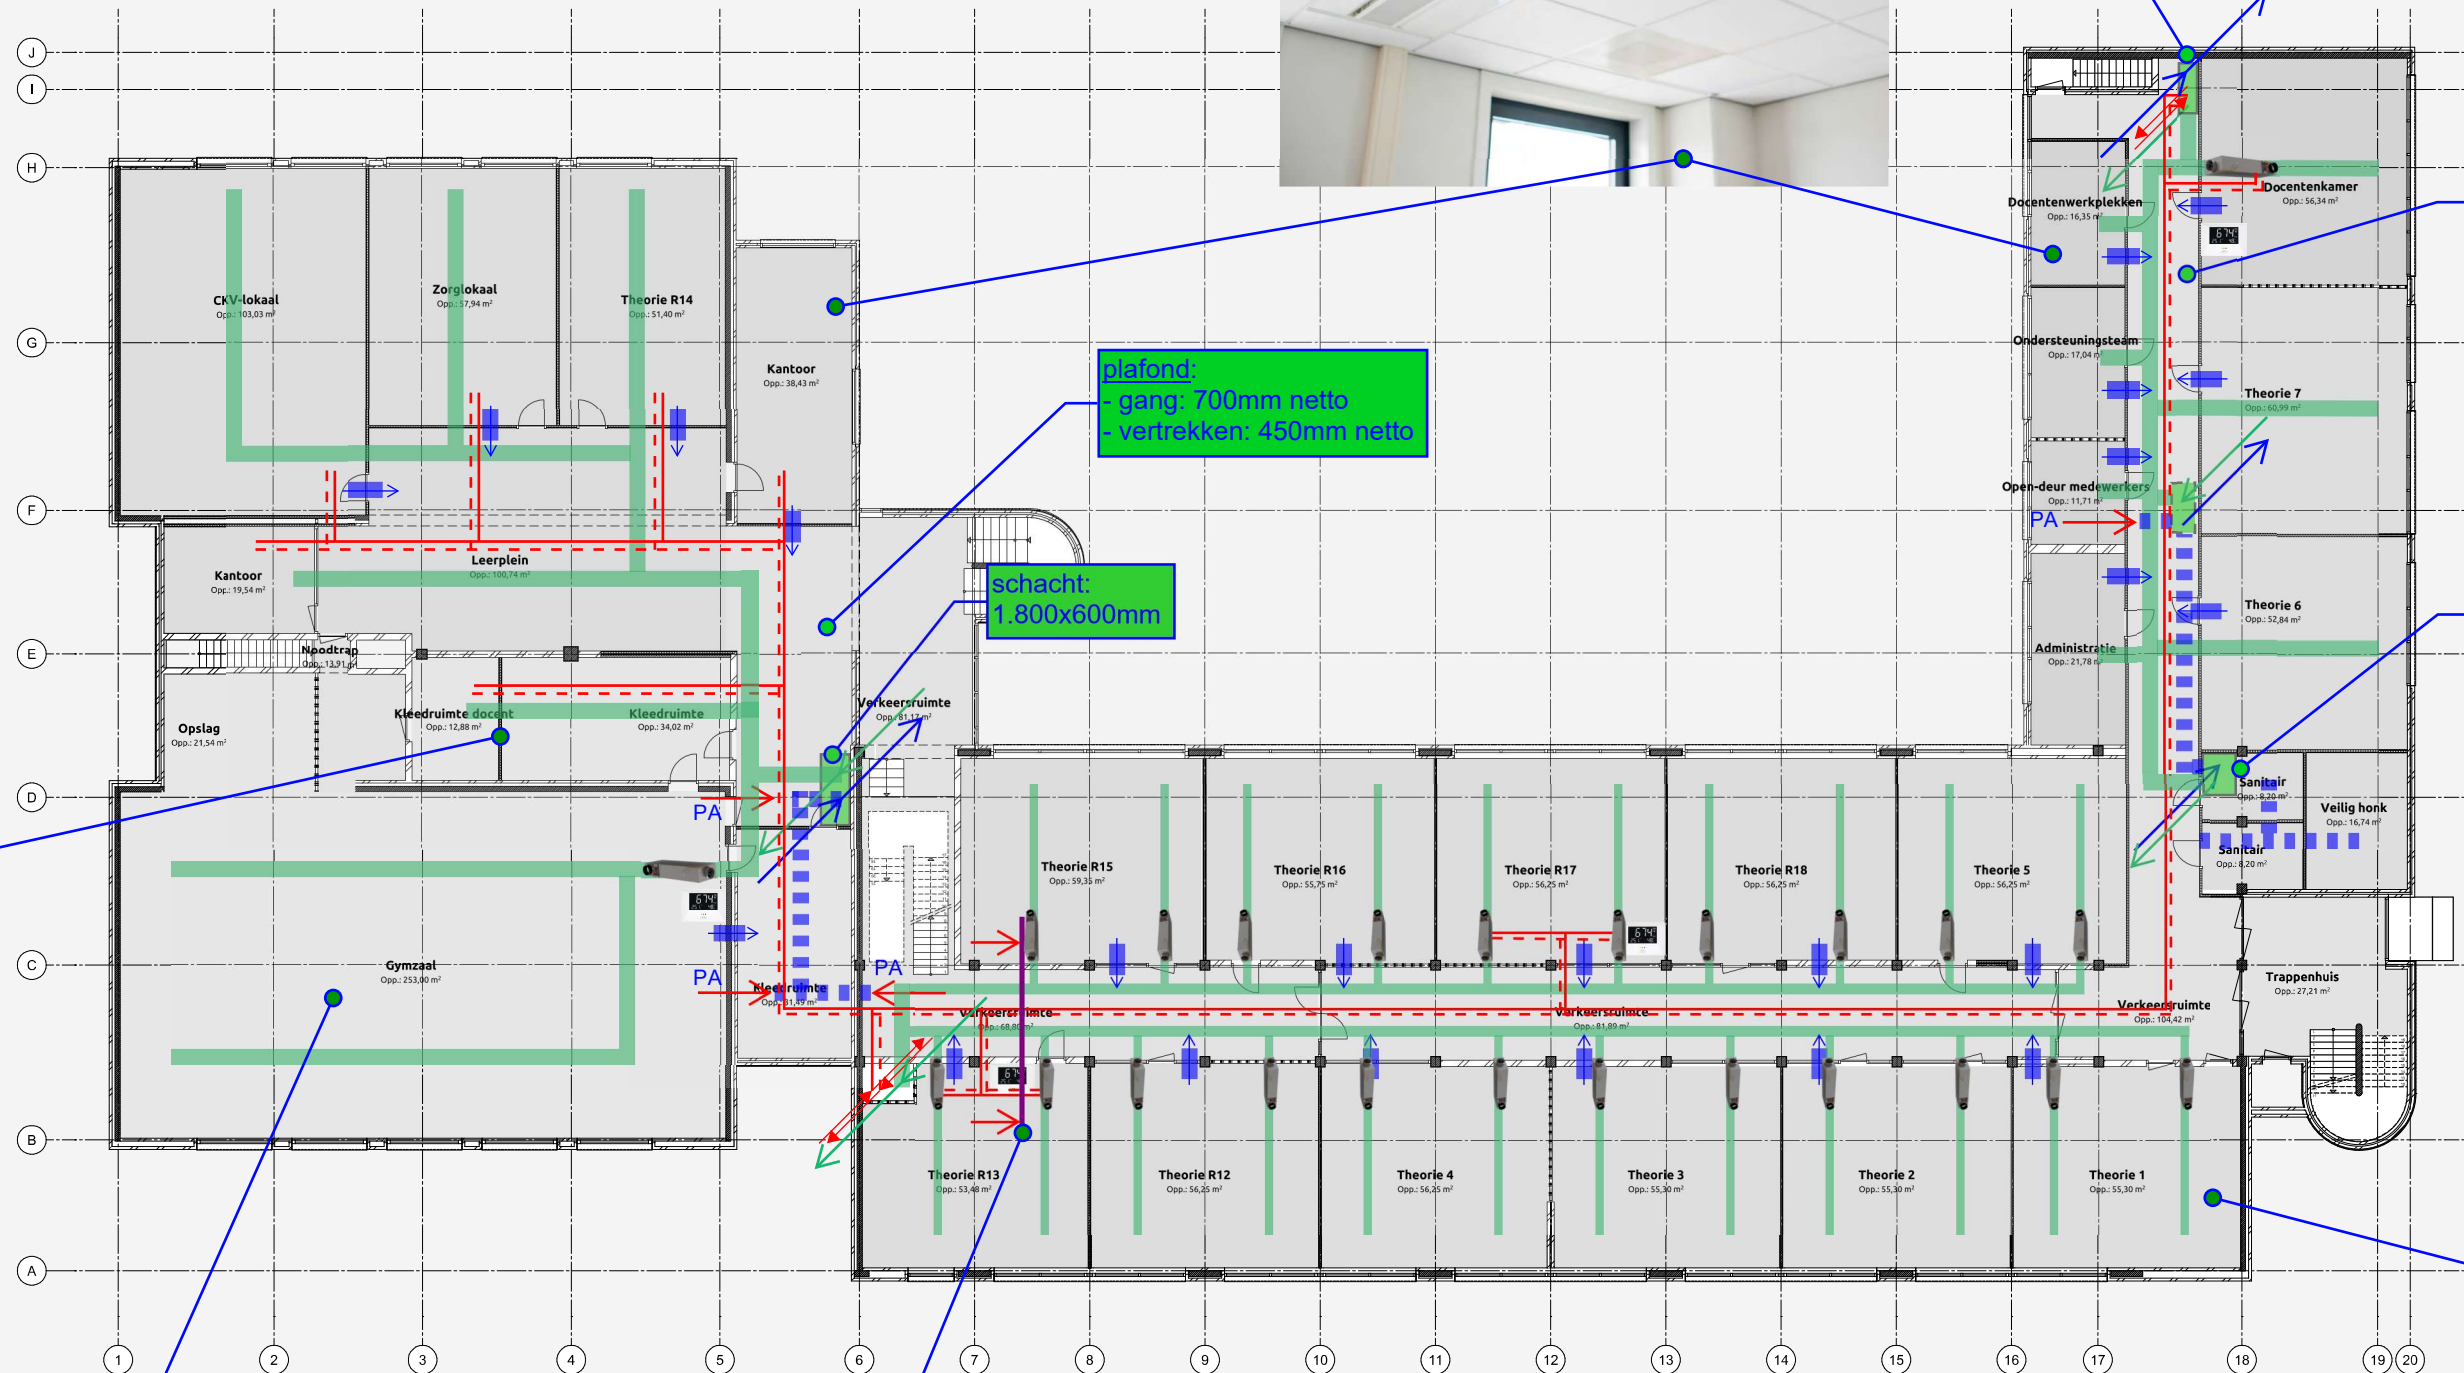
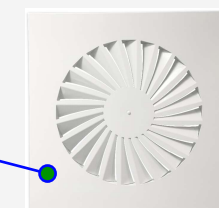


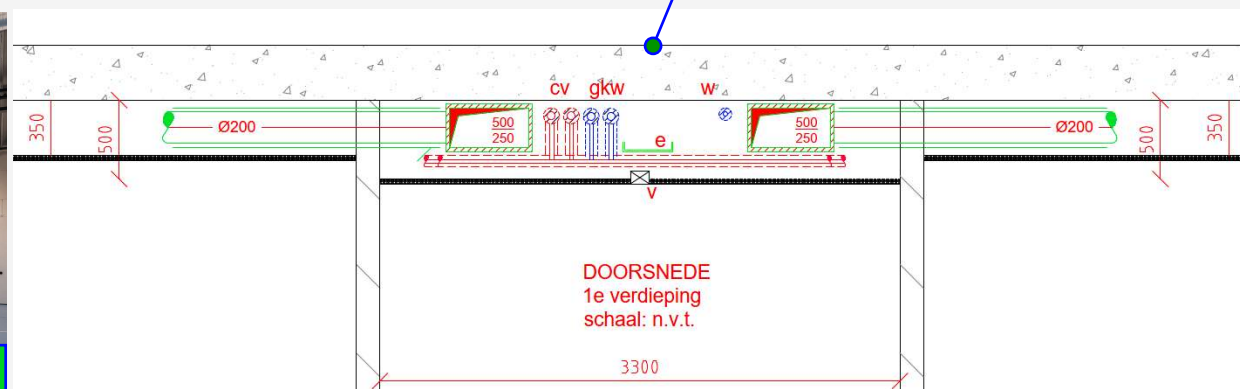

Dakventilator t.b.v. sanitair

Plafond inductie units t.b.v. kantoorruimte/kleine vertrekken:

- stille werking;
- geen condensvorming;
- beperkt onderhoud;
- geschikt voor koeling, verwarming en ventilatie.

Schacht:
1.200x500mmplafond:
- gang: 600mm netto
- vertrekken: 450mm nettoplafond:
- gang: 700mm netto
- vertrekken: 450mm nettoschacht:
1.800x600mmSchacht:
800x500mmVentilatiekanalen met roosters
Gymzaal

RENVOOI:

- lucht (klimaat) toevoer
- lucht retour
- - - klimaat leidingen (CV/GKW)
- CO2 & temp. opnemer
- VAV met naverwarmer (regeling CO2 & temp.)
- PA plenum afzuiging/retour
- overstroom (akoestisch)

VO 1e verdieping:

- ventilatie & klimaat
- opgave ruimtebeslag

KLICTET

Verrassend gedreven

VO

Datum: 2-10-2026

Paraaf: EB