

Boomband van autogordel, b: 50mm
-aanbrengen min. 50mm onder bovenkant boompaal
ongekruist aanbrengen.
-bevestigingsmateriaal aan de palen: gegalvaniseerde
boomspijkers


Gietrand
Afmeting: 0,30m x 20m
Materiaal: PE, dikte 3mm
Plaatsen en vastzetten binnenzijde boompalen
Ingravingsdiepte 5cm

Beluchtingsbuis
-Ø 8cm, strak rondom en onderzijde kluit aanbrengen.
2x Verticale beluchtingspijpjes gelijkwaardig omhoog en uitlaten
komen binnenzijde gietrand (of grondwal). incl. T-stukken en
einddoppen

Boombeluchting
Systeem van geperforeerde niet omhulde
beluchtingsbuis
-diameter beluchtingsbuis: 80mm
-materiaal: beluchtingsbuis omhuld met
cocos.
-lengte beluchtingsbuis: ca. 3,0m

Let op:
Alle boomsubstraten (bomengrond,zand en granulaat) mogen niet aangebracht worden in de blijvende verzadigde (dus vol capillaire) zone.

Bodem en zijanten plantgat versmering: Dit los steken om versmering te voorkomen.

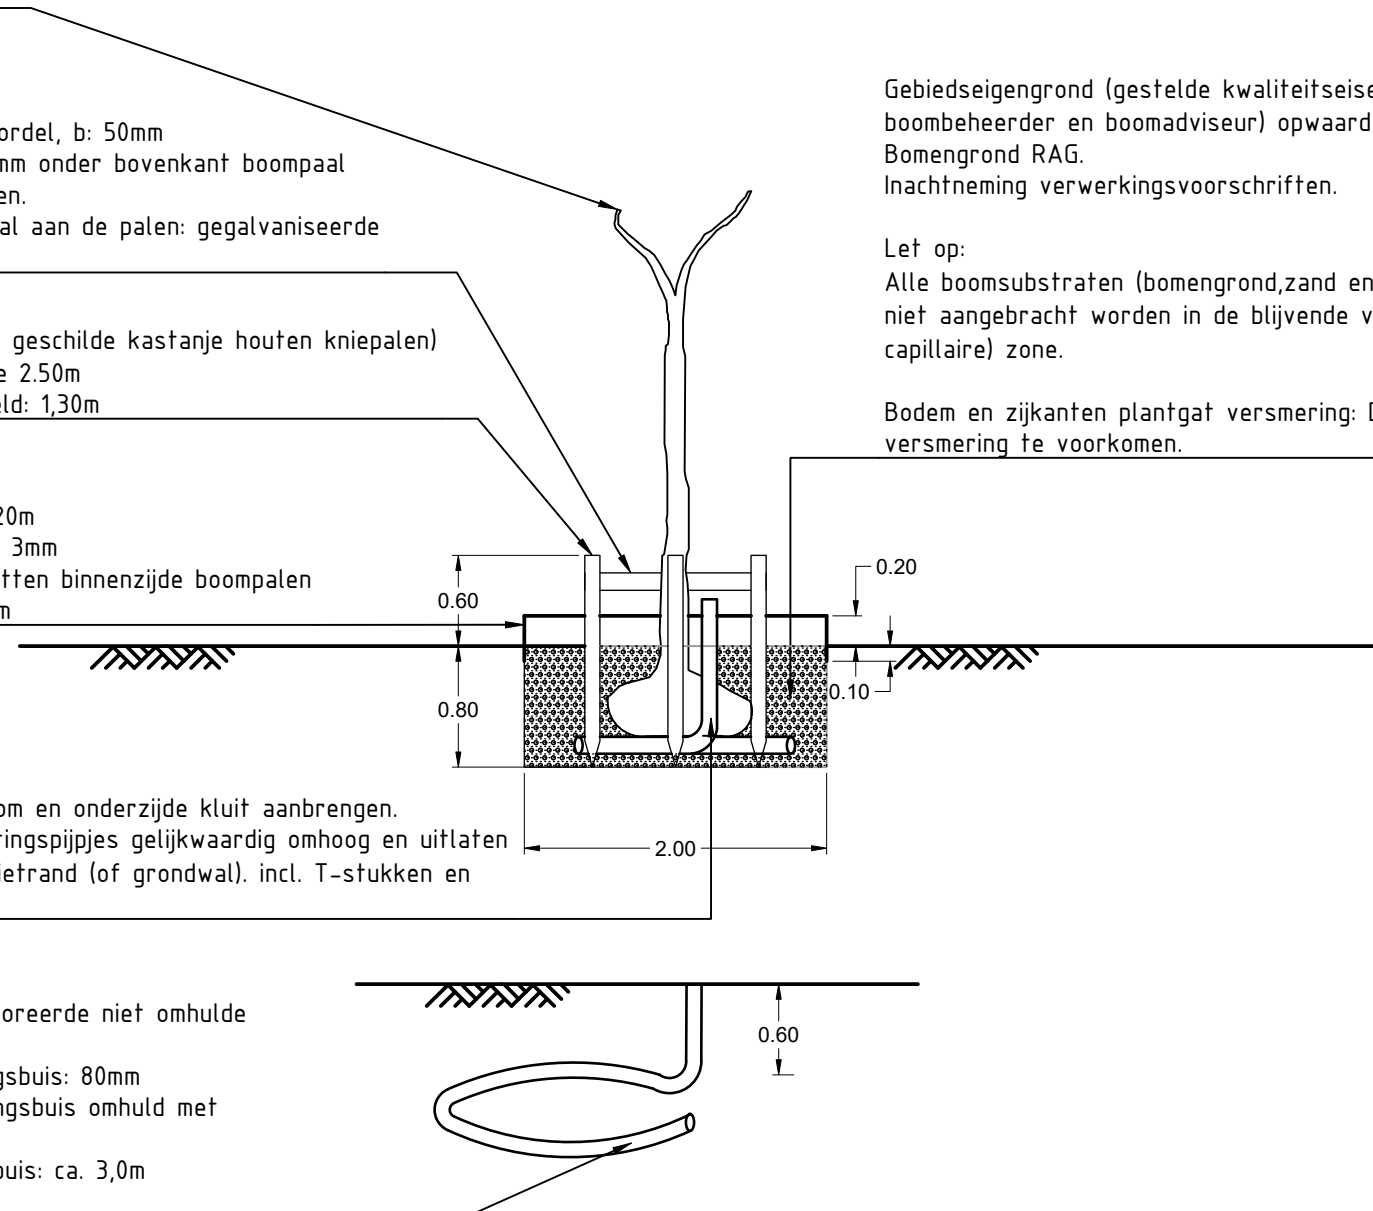

Algemeen:
-Voorkom te diep planten 'wortelhals vrij'.
-Geen direct contact met grondwater 'natte voeten' of vol verzadigde (vol capillaire) zone.

Project Detailtekeningen Zwijndrecht				
Opdrachtgever Gemeente Zwijndrecht				
Onderdeel Detail Inrichting bovengrondse groeiplaats				
Getekend door -	Projectnummer -	Datum 18-04-2025	Formaat A3	Tekeningnummer 25.53
Gecontroleerd door	Besteknummer	Status Definitief	Schaal 1:50	