


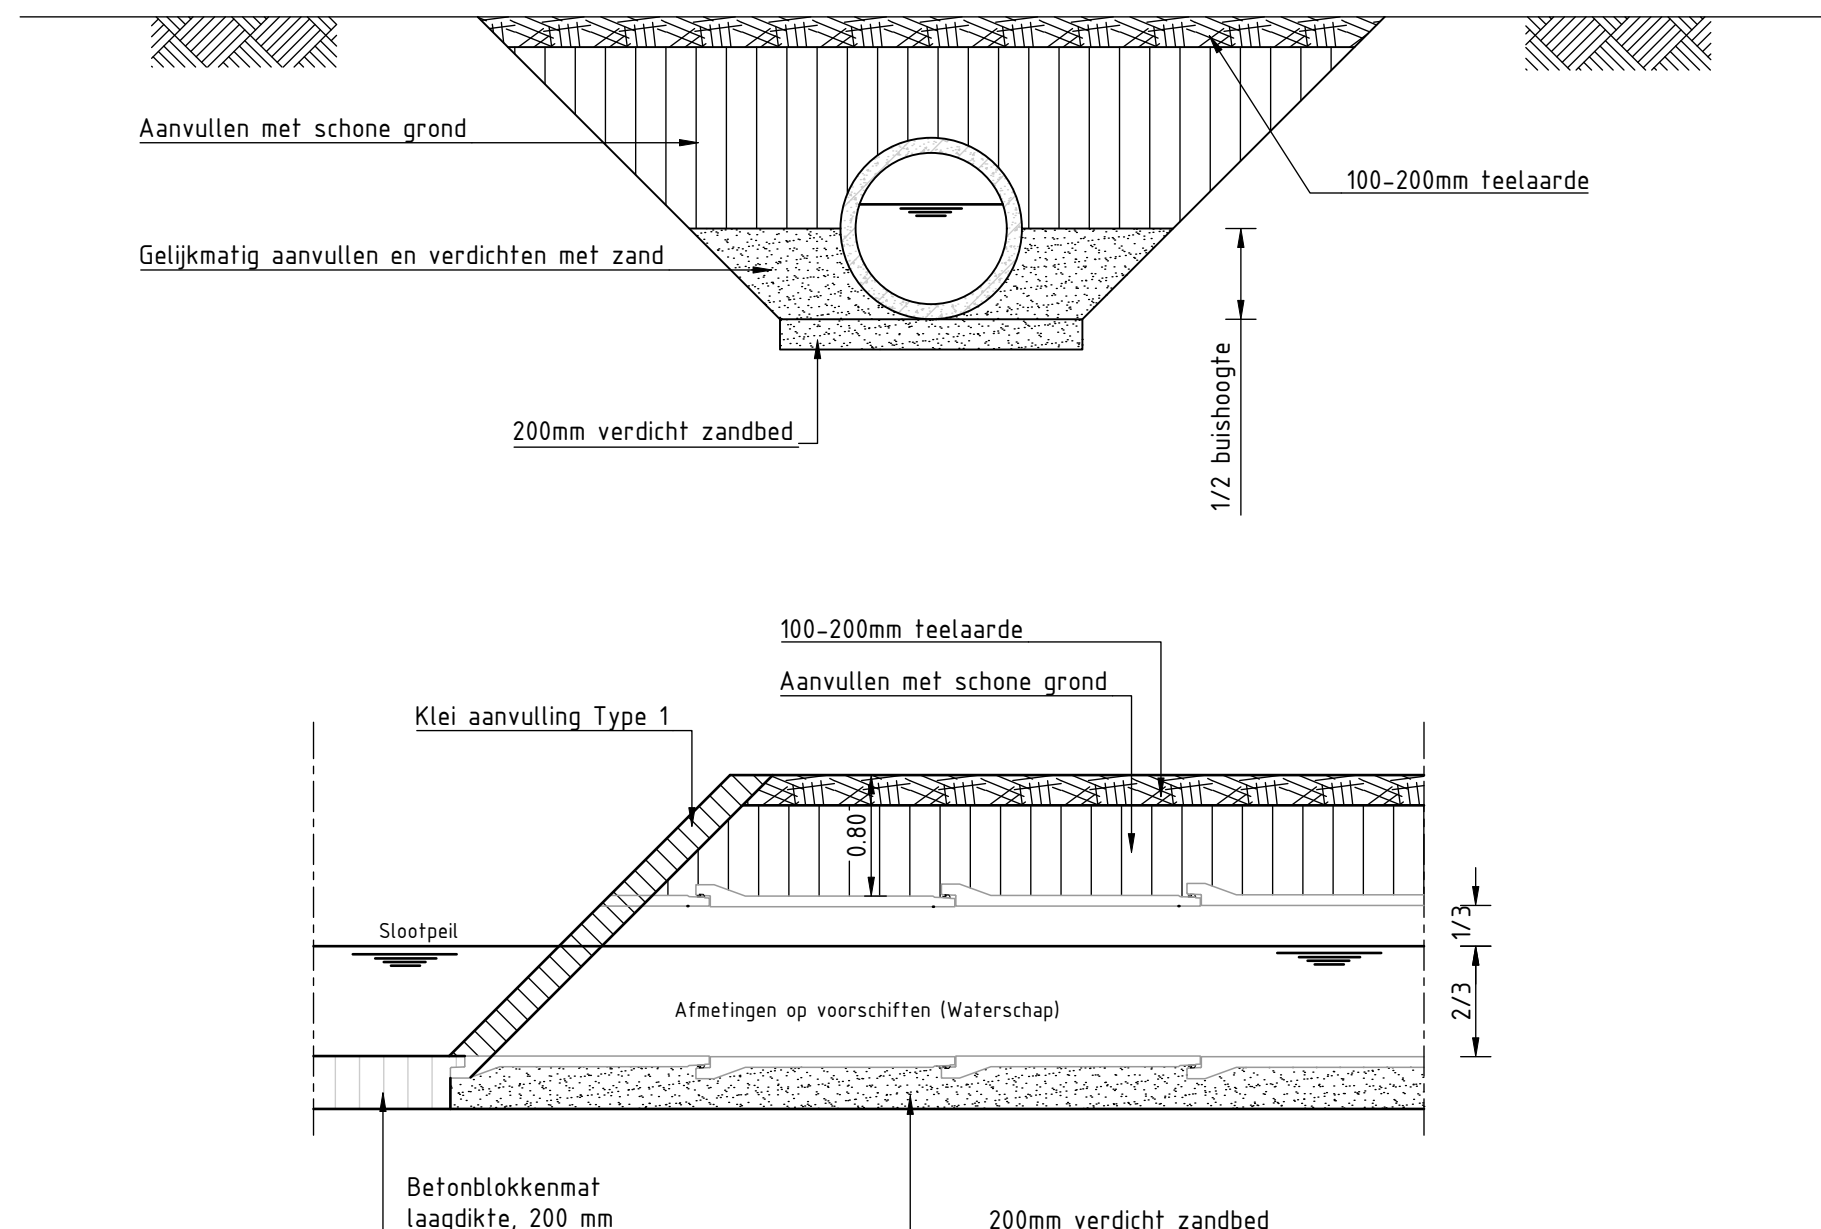

Opmerkingen
- Maatvoering in meters, tenzij anders aangegeven

versie	datum	getekend door	omschrijving
-	-	-	-
-	-	-	-
-	-	-	-
-	-	-	-

- Duikers moet voldoen aan de volgende eisen:
- Afmetingen duikers conform de voorschriften van het waterschap.
 - Duikers met een diameter vanaf 500 mm dienen met taludbak inclusief uitneembaar vuilrooster te worden uitgevoerd.
 - Taludbakken niet buiten het talud laten uitsteken.
 - In verband met bereikbaarheid voor vissen bij voorkeur geen lange duikers toepassen.
 - Afstand tussen twee inspectieputten ≤ 40 m en bij ieder knikpunt.
 - Taludbakken voorzien van schotbalksleuven

Project Detailtekeningen Zwijndrecht				
Opdrachtgever Gemeente Zwijndrecht				
Onderdeel Detail Duiker				
Getekend door -	Projectnummer -	Datum 14-03-2025	Formaat A3	Tekeningnummer 25.58
Gecontroleerd door	Besteknummer	Status Definitief	Schaal 1:50	