



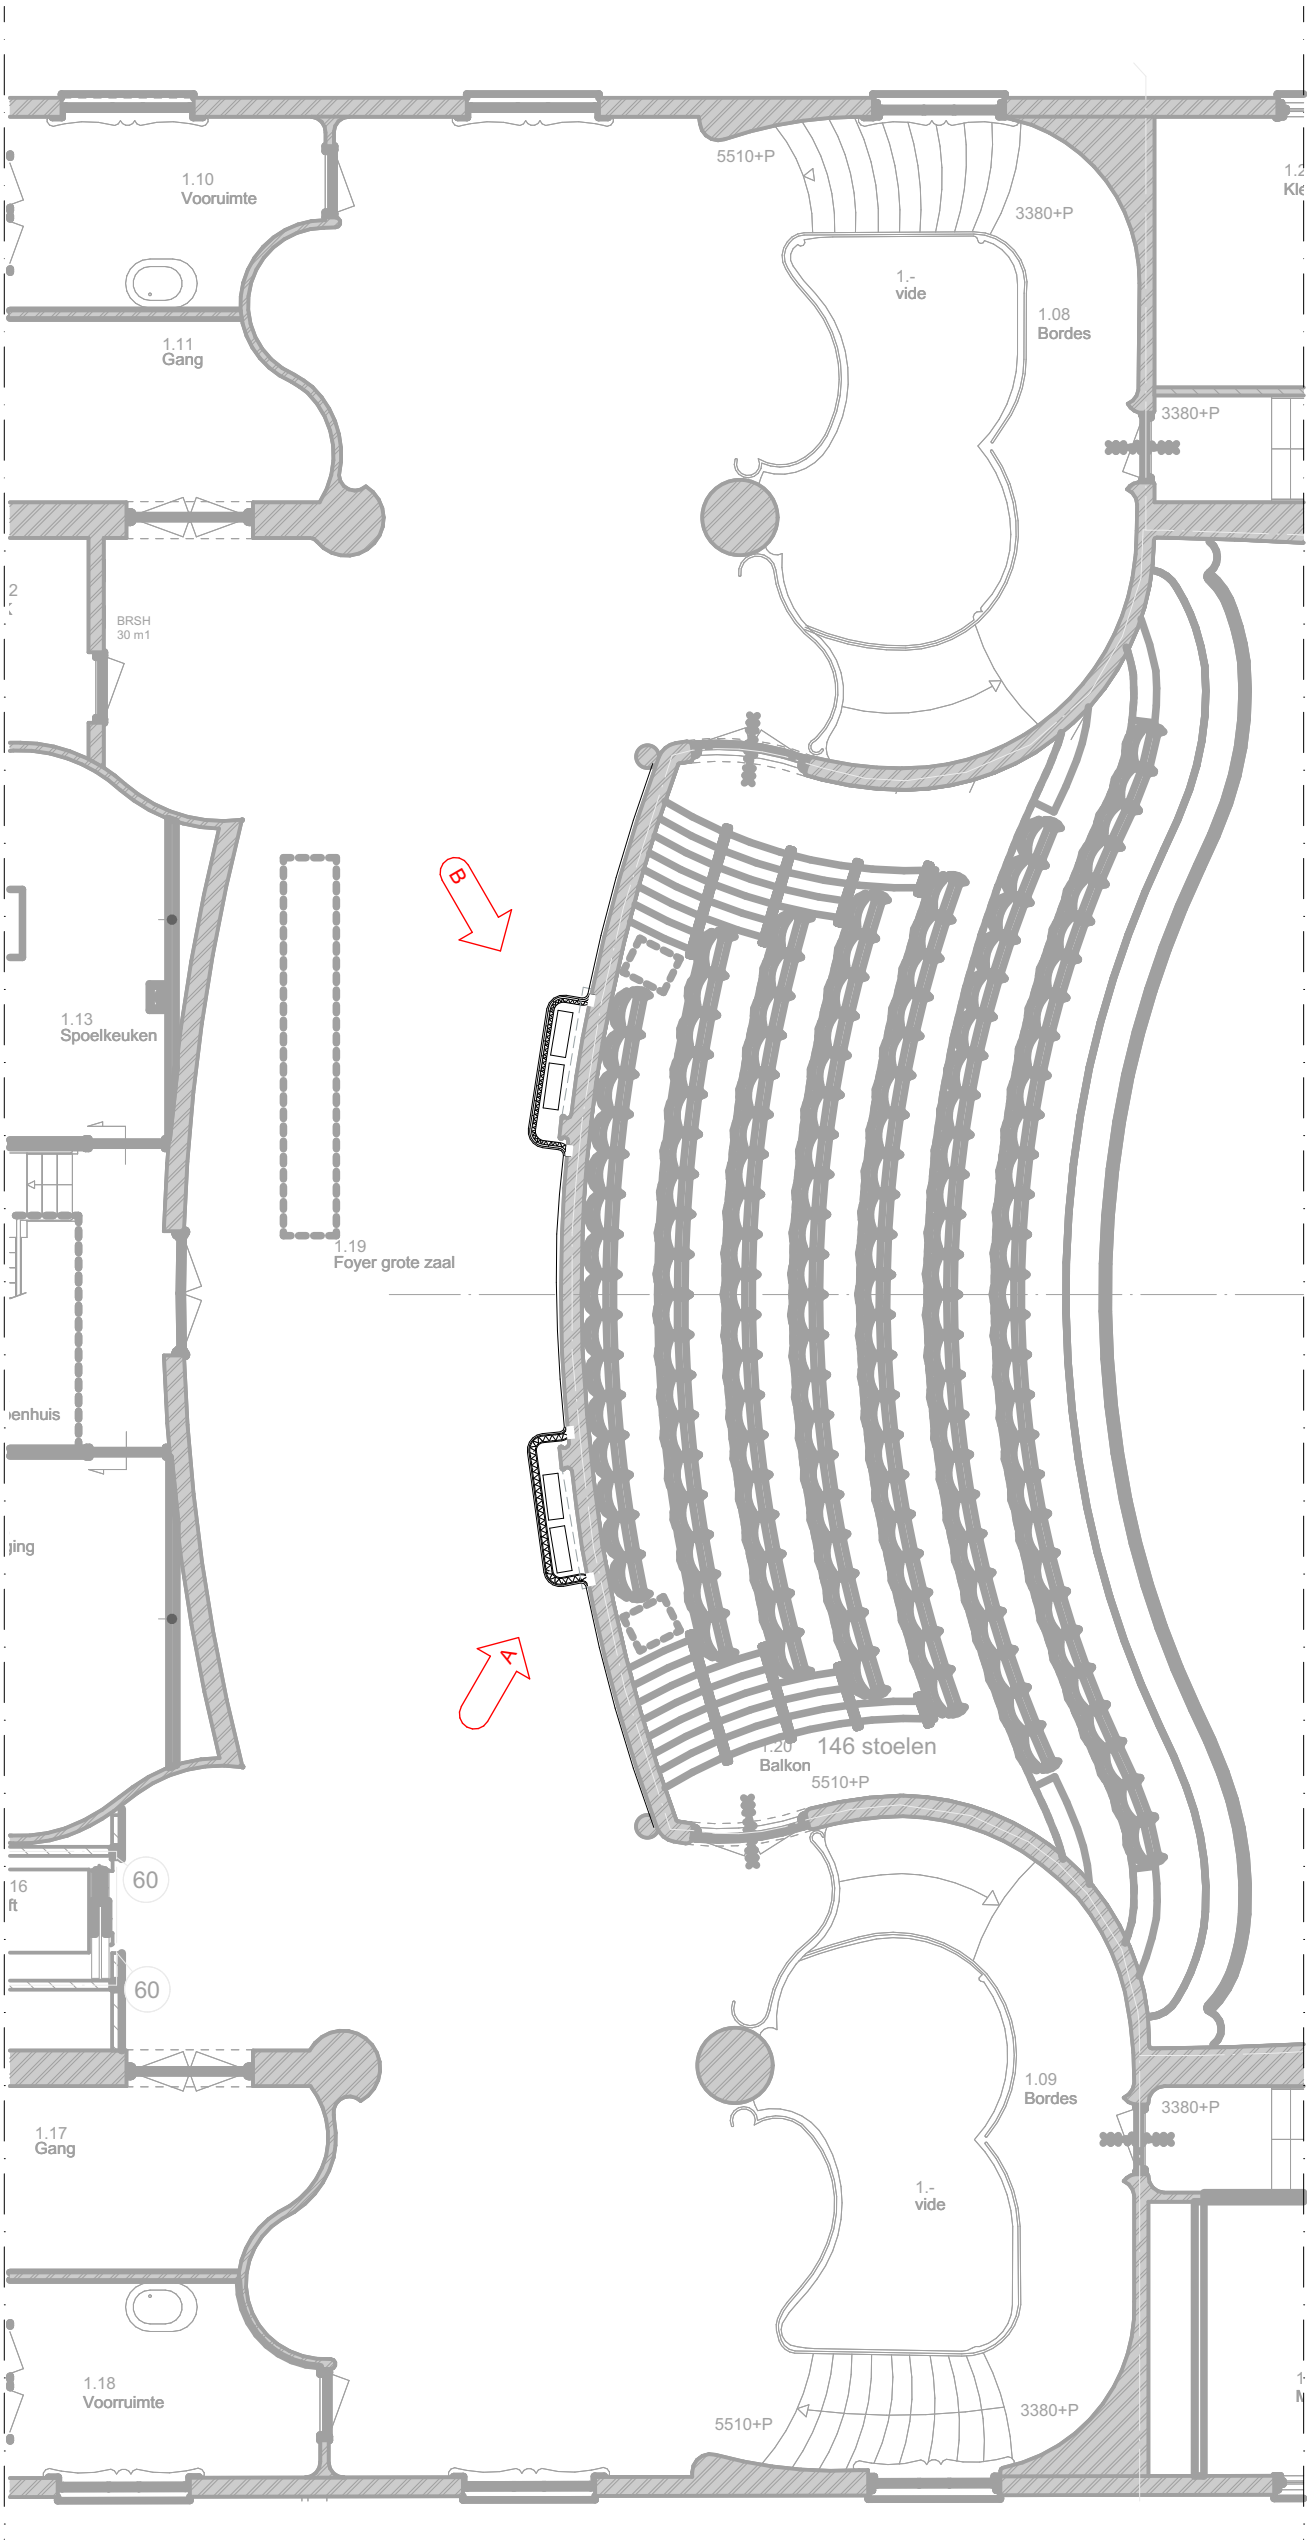

Plattegrond 1:100

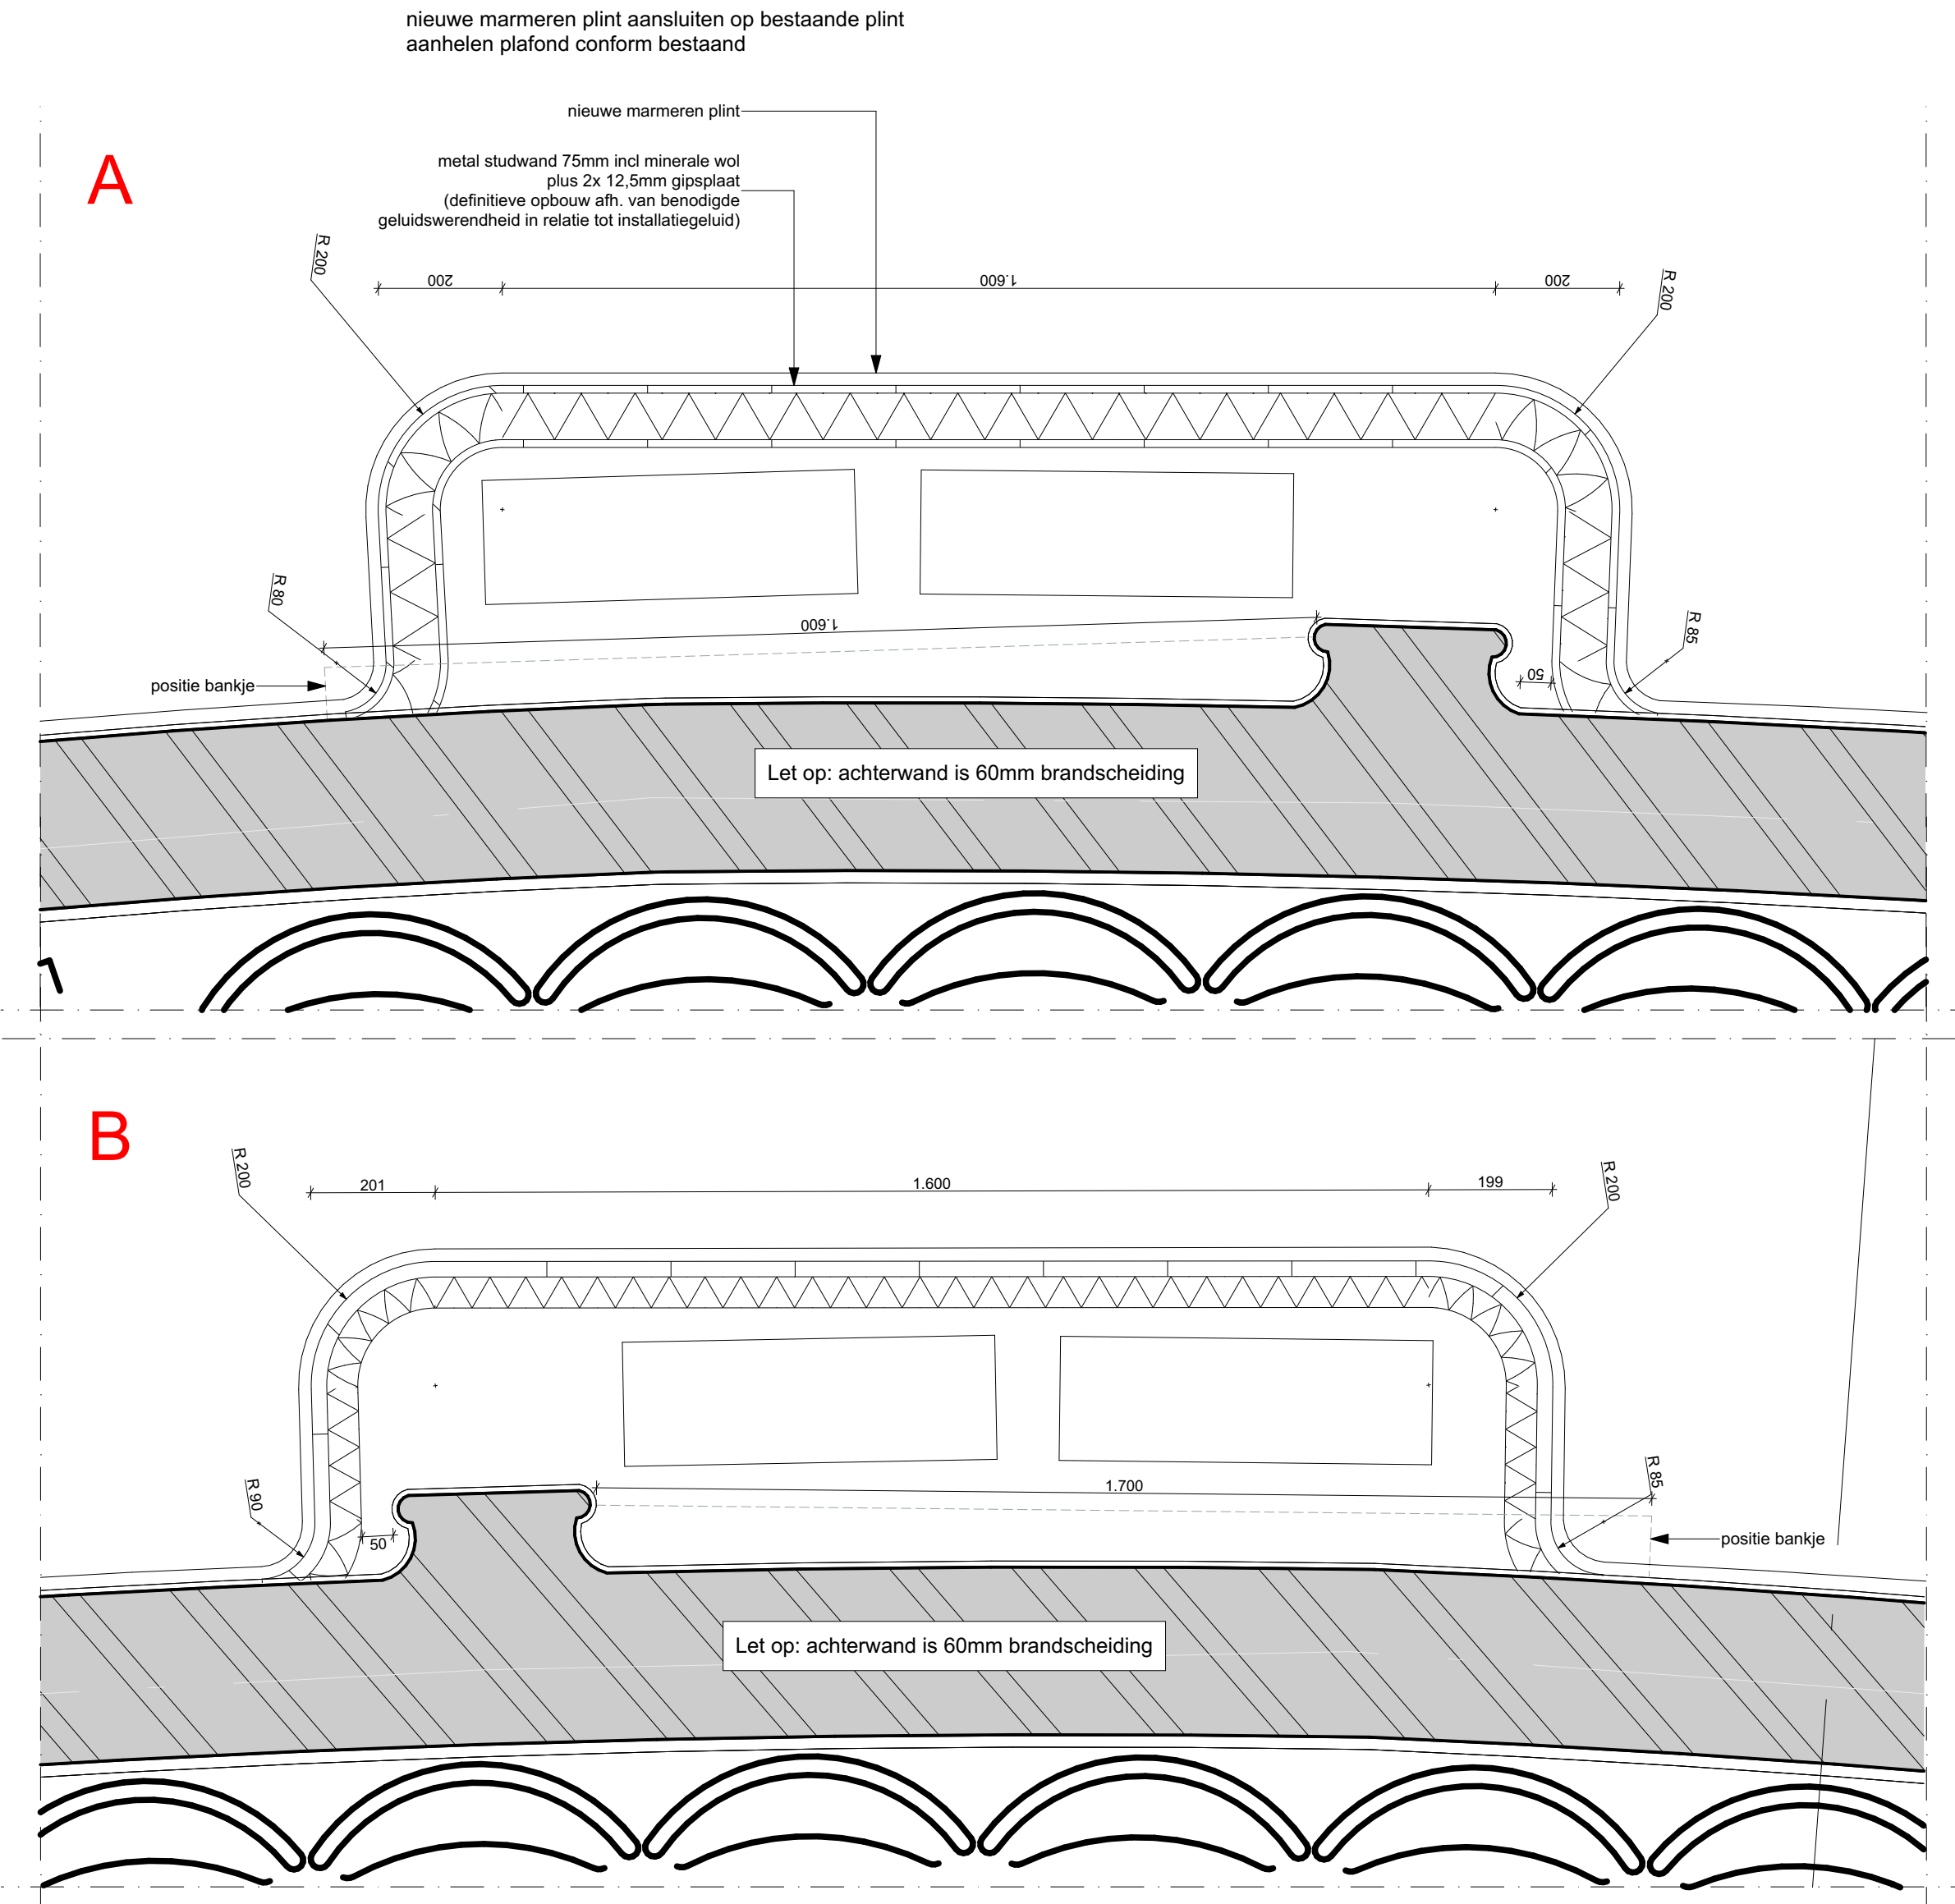

Fragmenten 1:10

MATEN IN HET WERK TE CONTROLEREN

Projectnaam	Uitvoeringsontwerp	1e verdieping Nieuwe schachten
tek. nr	datum	schaal
getekend	afmeting	wijz. nr
wijz. dd.		
GGHARCHITECTEN		
Pedro de Medinalaan 3b 1086 XK AMSTERDAM +31 (0)20 676 11 44 info@ggharchitecten.nl www.ggharchitecten.nl		