


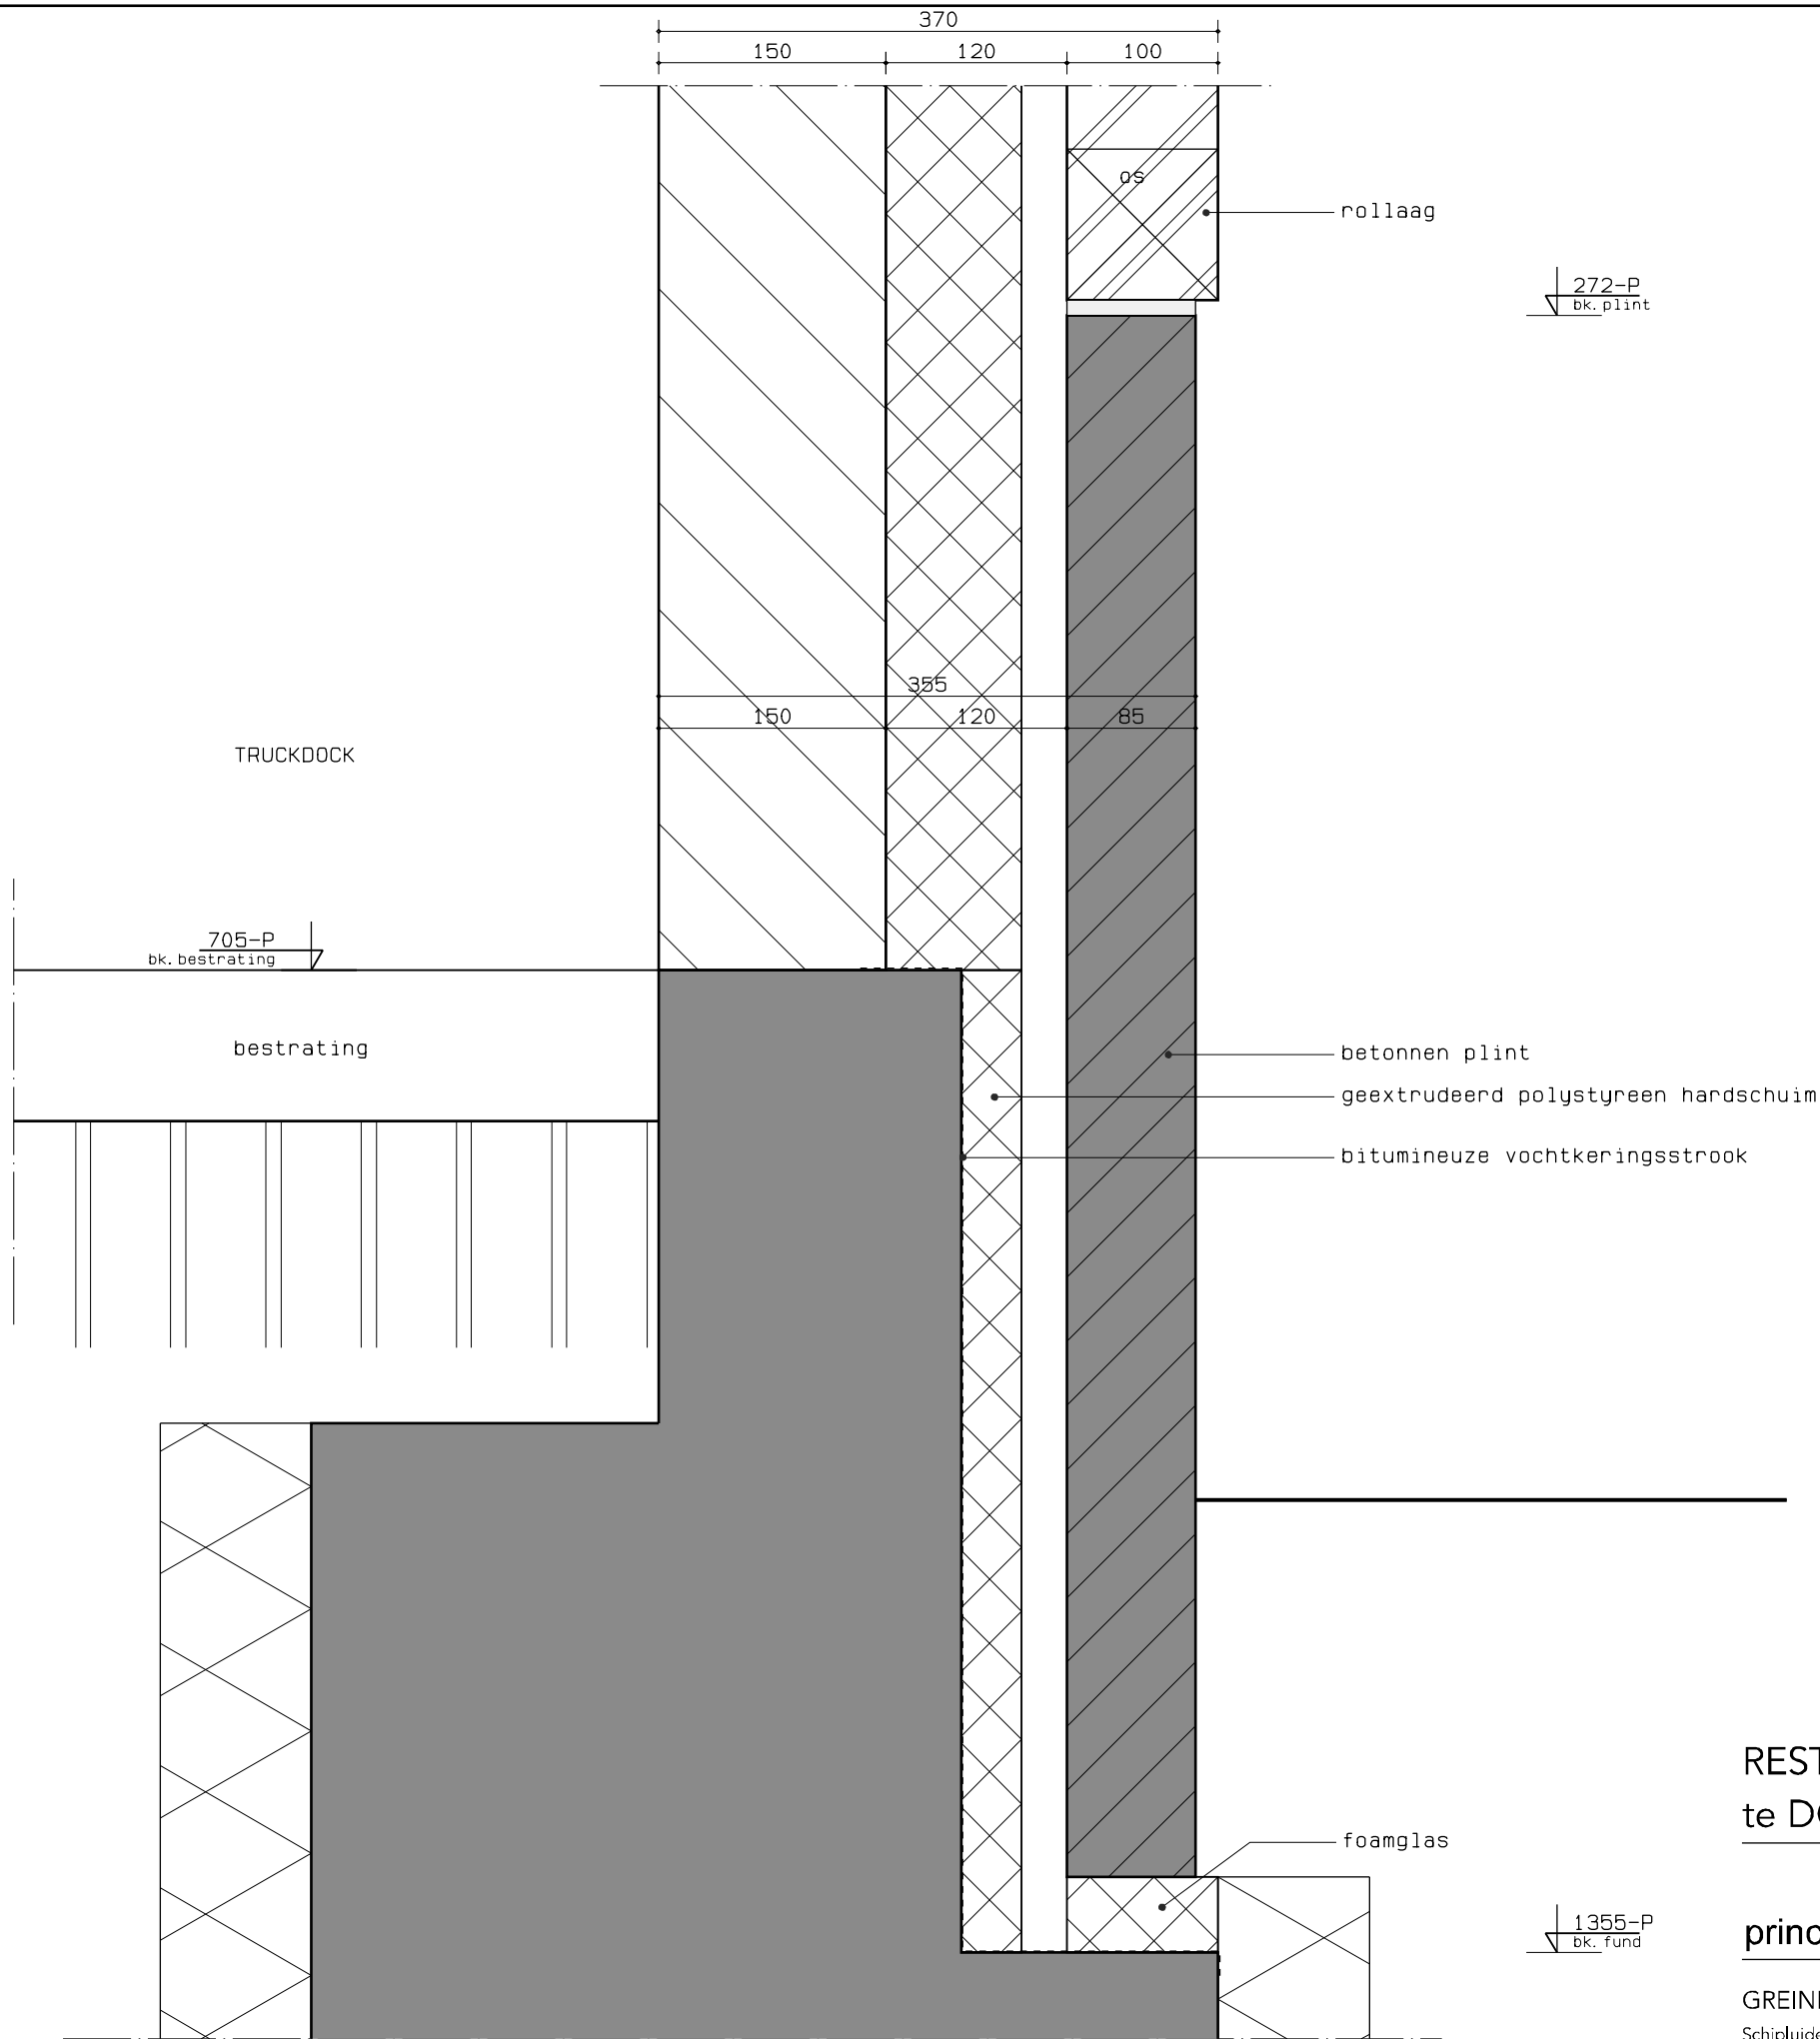

272-P
bk. plint

rollaag

TRUCKDOCK

705-P
bk. bestrating

bestrating

betonnen plint

geextrudeerd polystyreen hardschuim

bitumineuze vochtkeringsstrook

foamglas

1355-P
bk. fund

MATEN IN HET WERK TE CONTROLEREN

RESTAURATIE SCHOUWBURG 'KUNSTMIN'
te DORDRECHT


principedetails

GREINER VAN GOOR HUIJTEN ARCHITECTEN BV
Schippluidenlaan 4 1062 HE AMSTERDAM T(020) 676 11 44 F(020) 675 25 36

proj_nr
tekening nr
blad
datum
schaal
getekend
afmeting
wijzigingsnr
wijz.datum

10716
D-03
10-01
15-11-11
1:5
rz
A3
1
14-12-11

DEFINITIEF

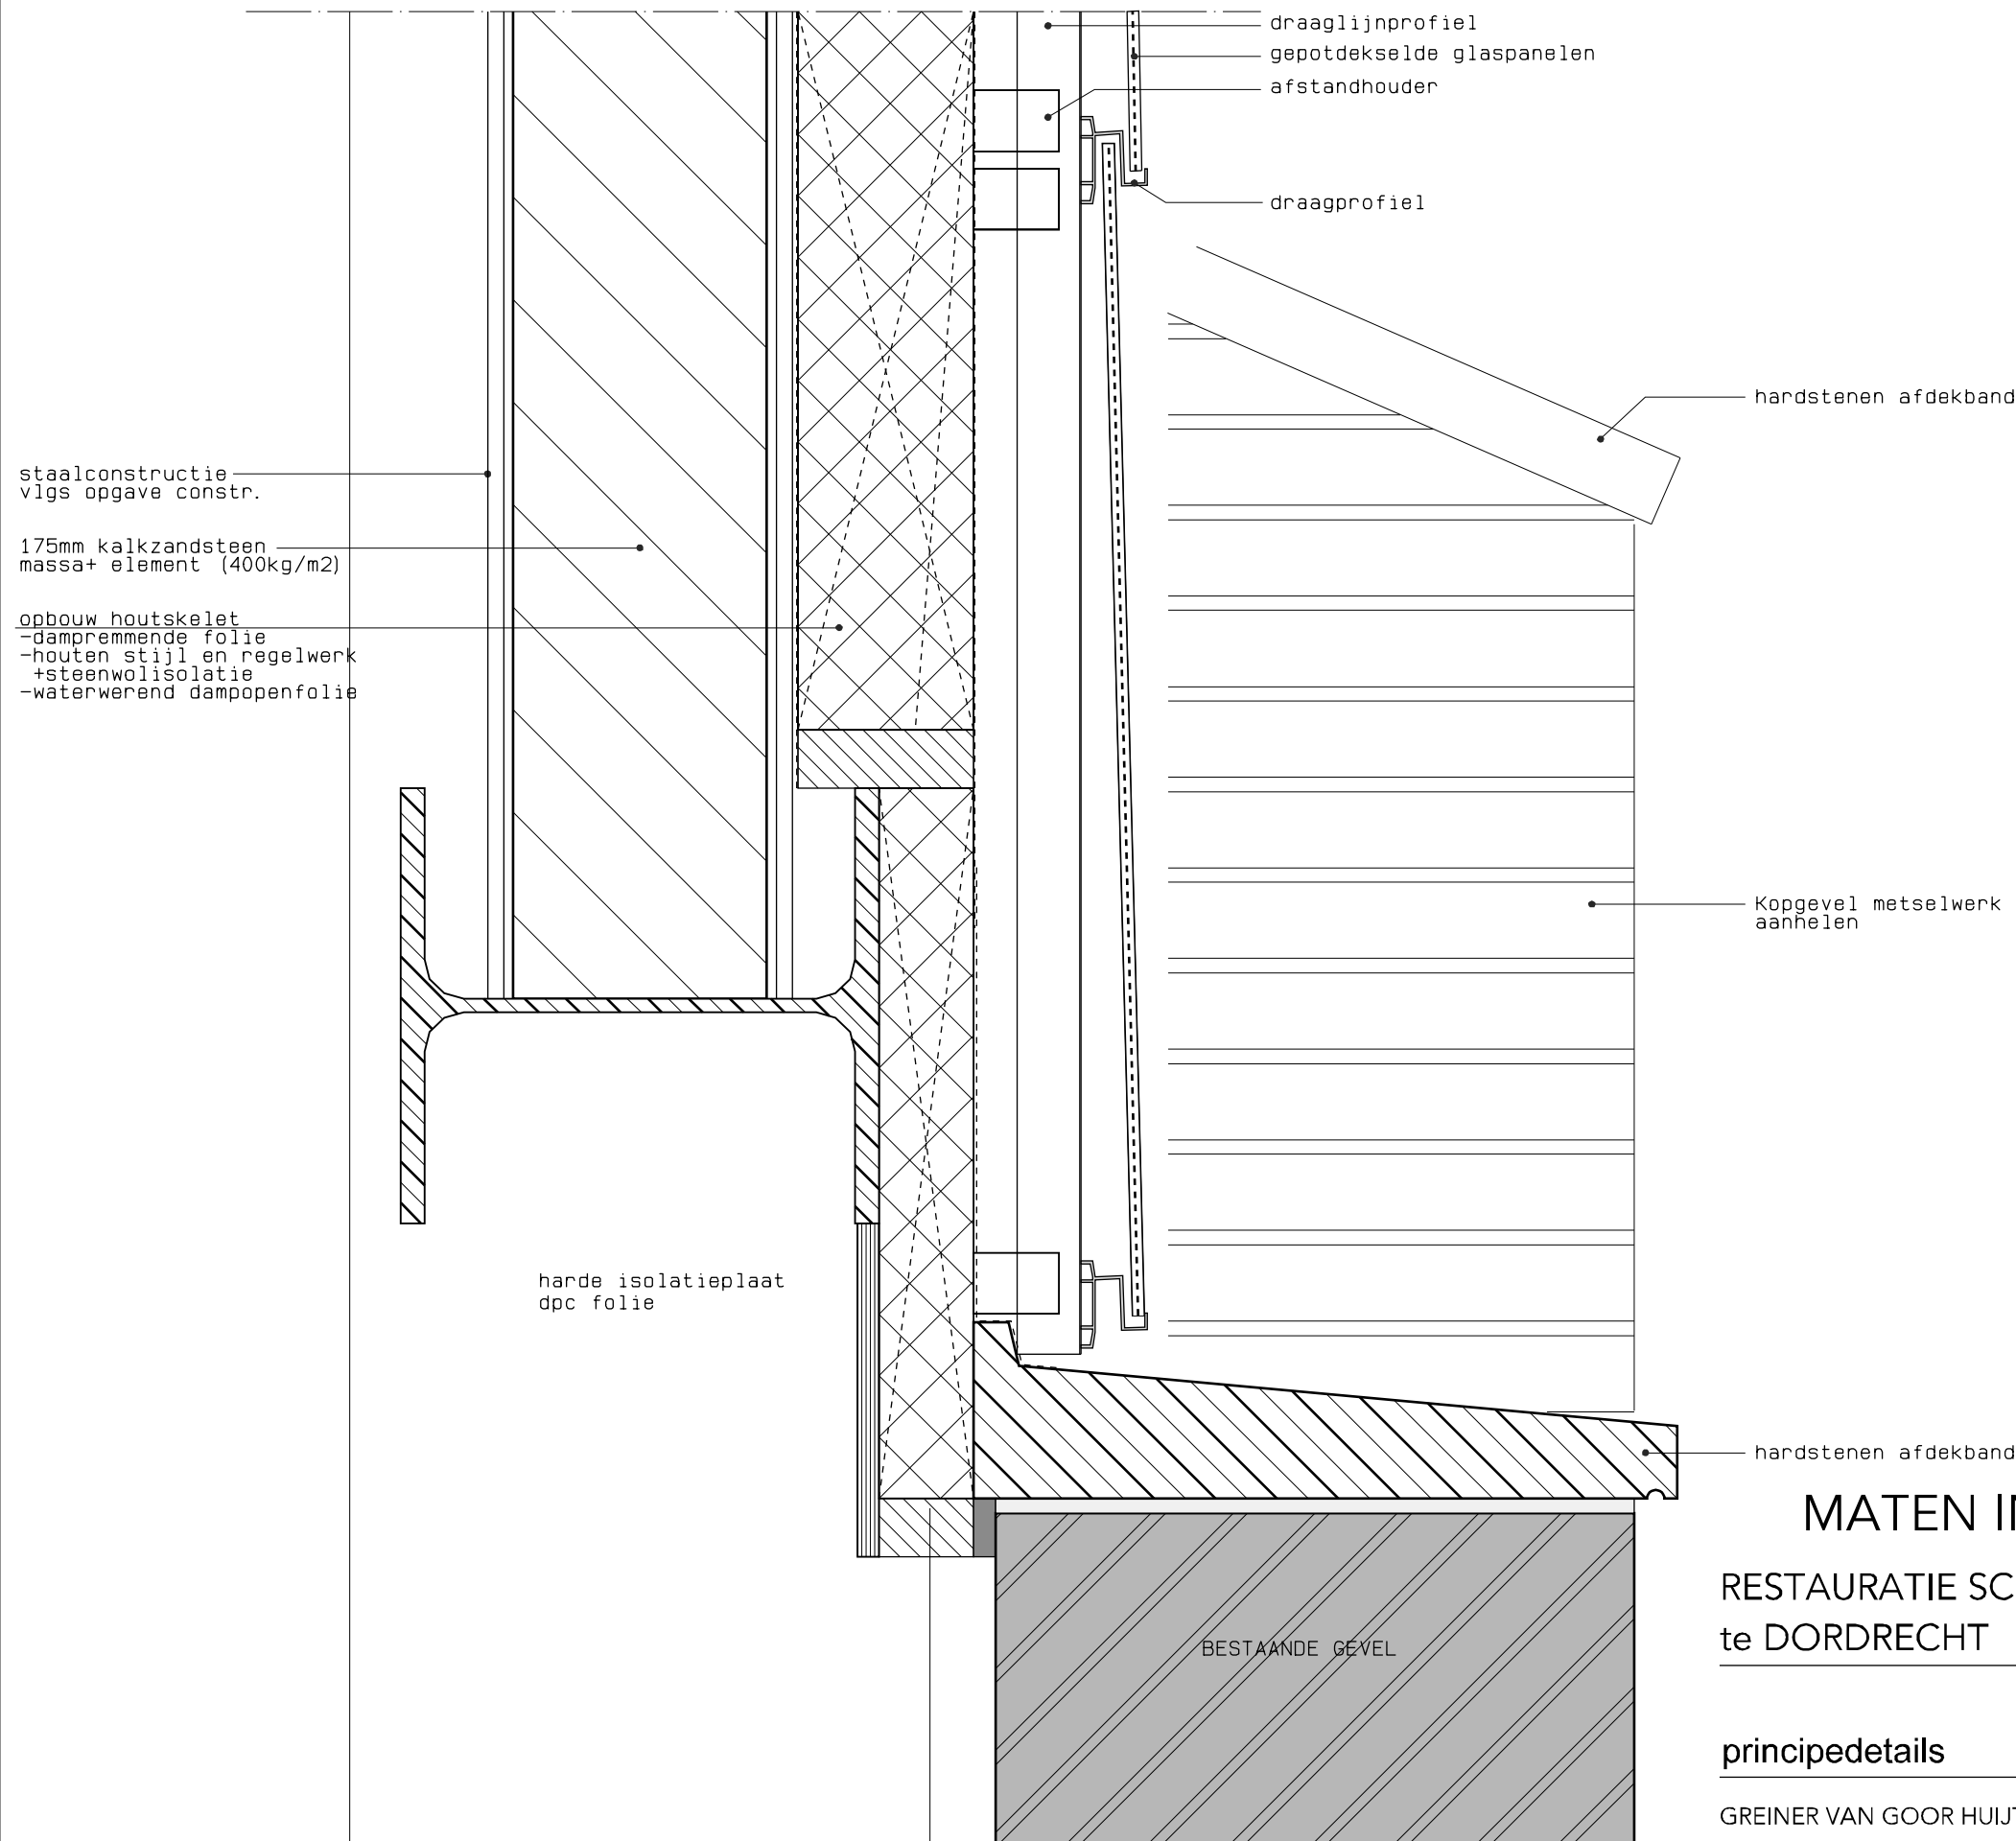

MATEN IN HET WERK TE CONTROLEREN


RESTAURATIE SCHOUWBURG 'KUNSTMIN' te DORDRECHT

principedetails

GREINER VAN GOOR HUIJTEN ARCHITECTEN BV
Schipluidenlaan 4 1062 HE AMSTERDAM T(020) 676 11 44 F(020) 675 25 36

proj_nr	10716
tekening nr	D-03
blad	21-01
datum	15-11-11
schaal	1:5
getekend	rz
afmeting	A3
wijzigingsnr	1
wijz.datum	14-12-11

DEFINITIEF

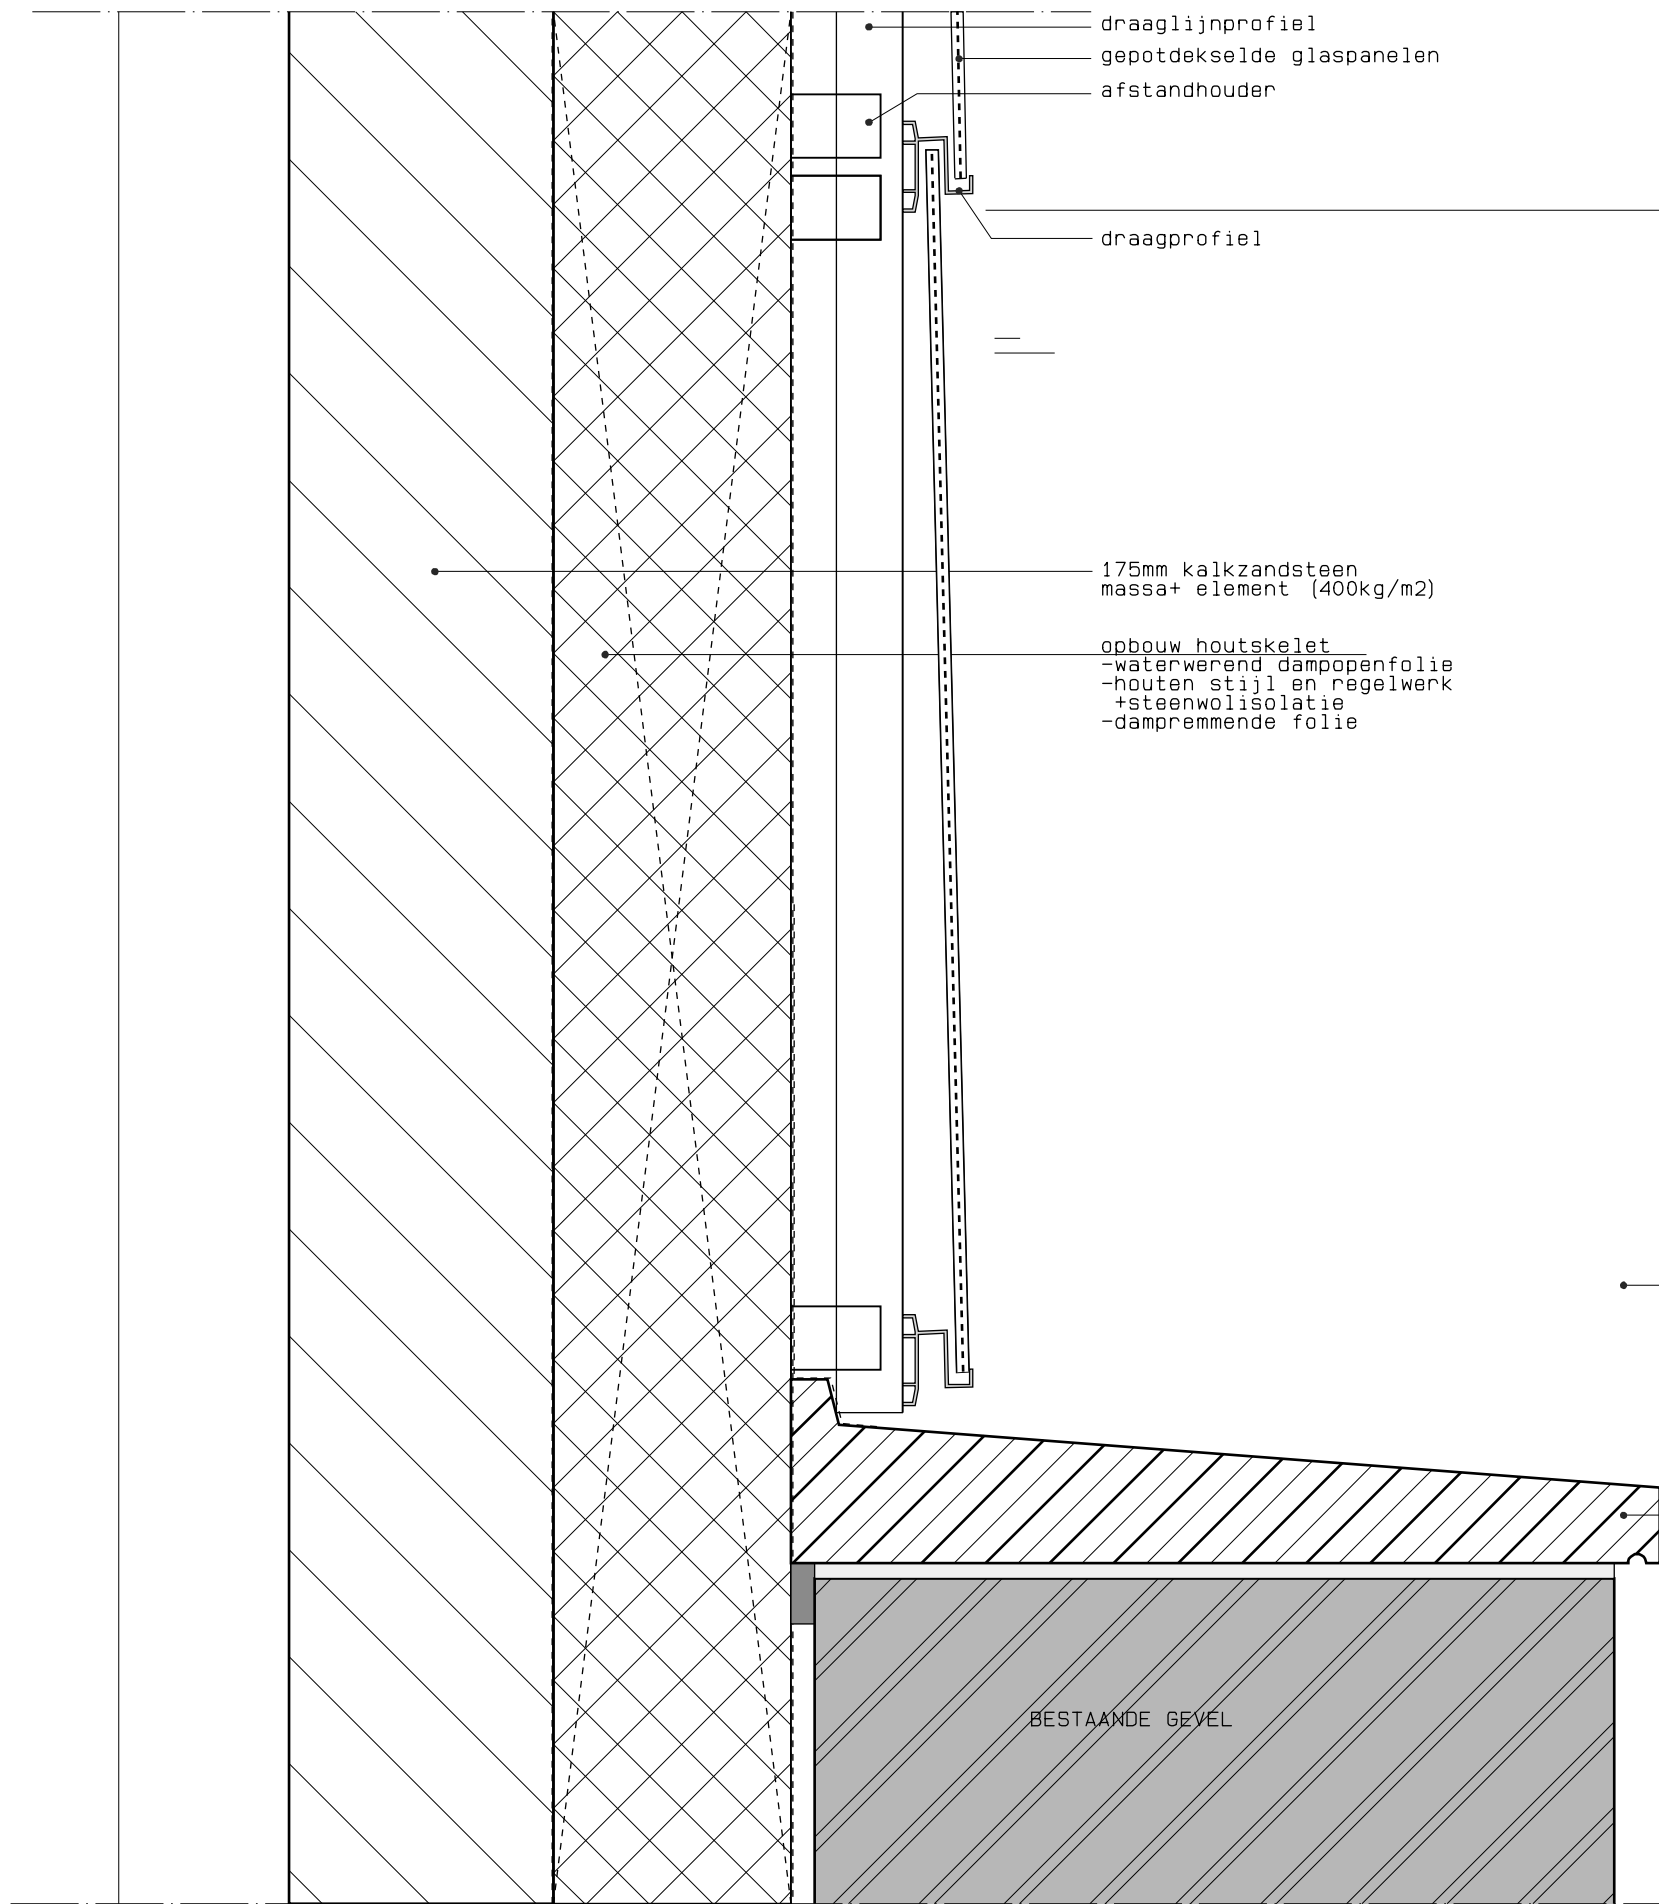

afdekband tot nok

hardstenen afdekband

BESTAANDE GEVEL

MATEN IN HET WERK TE CONTROLEREN

RESTAURATIE SCHOUWBURG 'KUNSTMIN'
te DORDRECHT


principedetails

GREINER VAN GOOR HUIJTEN ARCHITECTEN BV
Schipluidenlaan 4 1062 HE AMSTERDAM T(020) 676 11 44 F(020) 675 25 36

proj_nr
tekening nr
blad
datum
schaal
getekend
afmeting
wijzigingsnr
wijz.datum

10716
D-03
21-02
14-12-11
1:5
rz
A3
0
14-12-11

DEFINITIEF

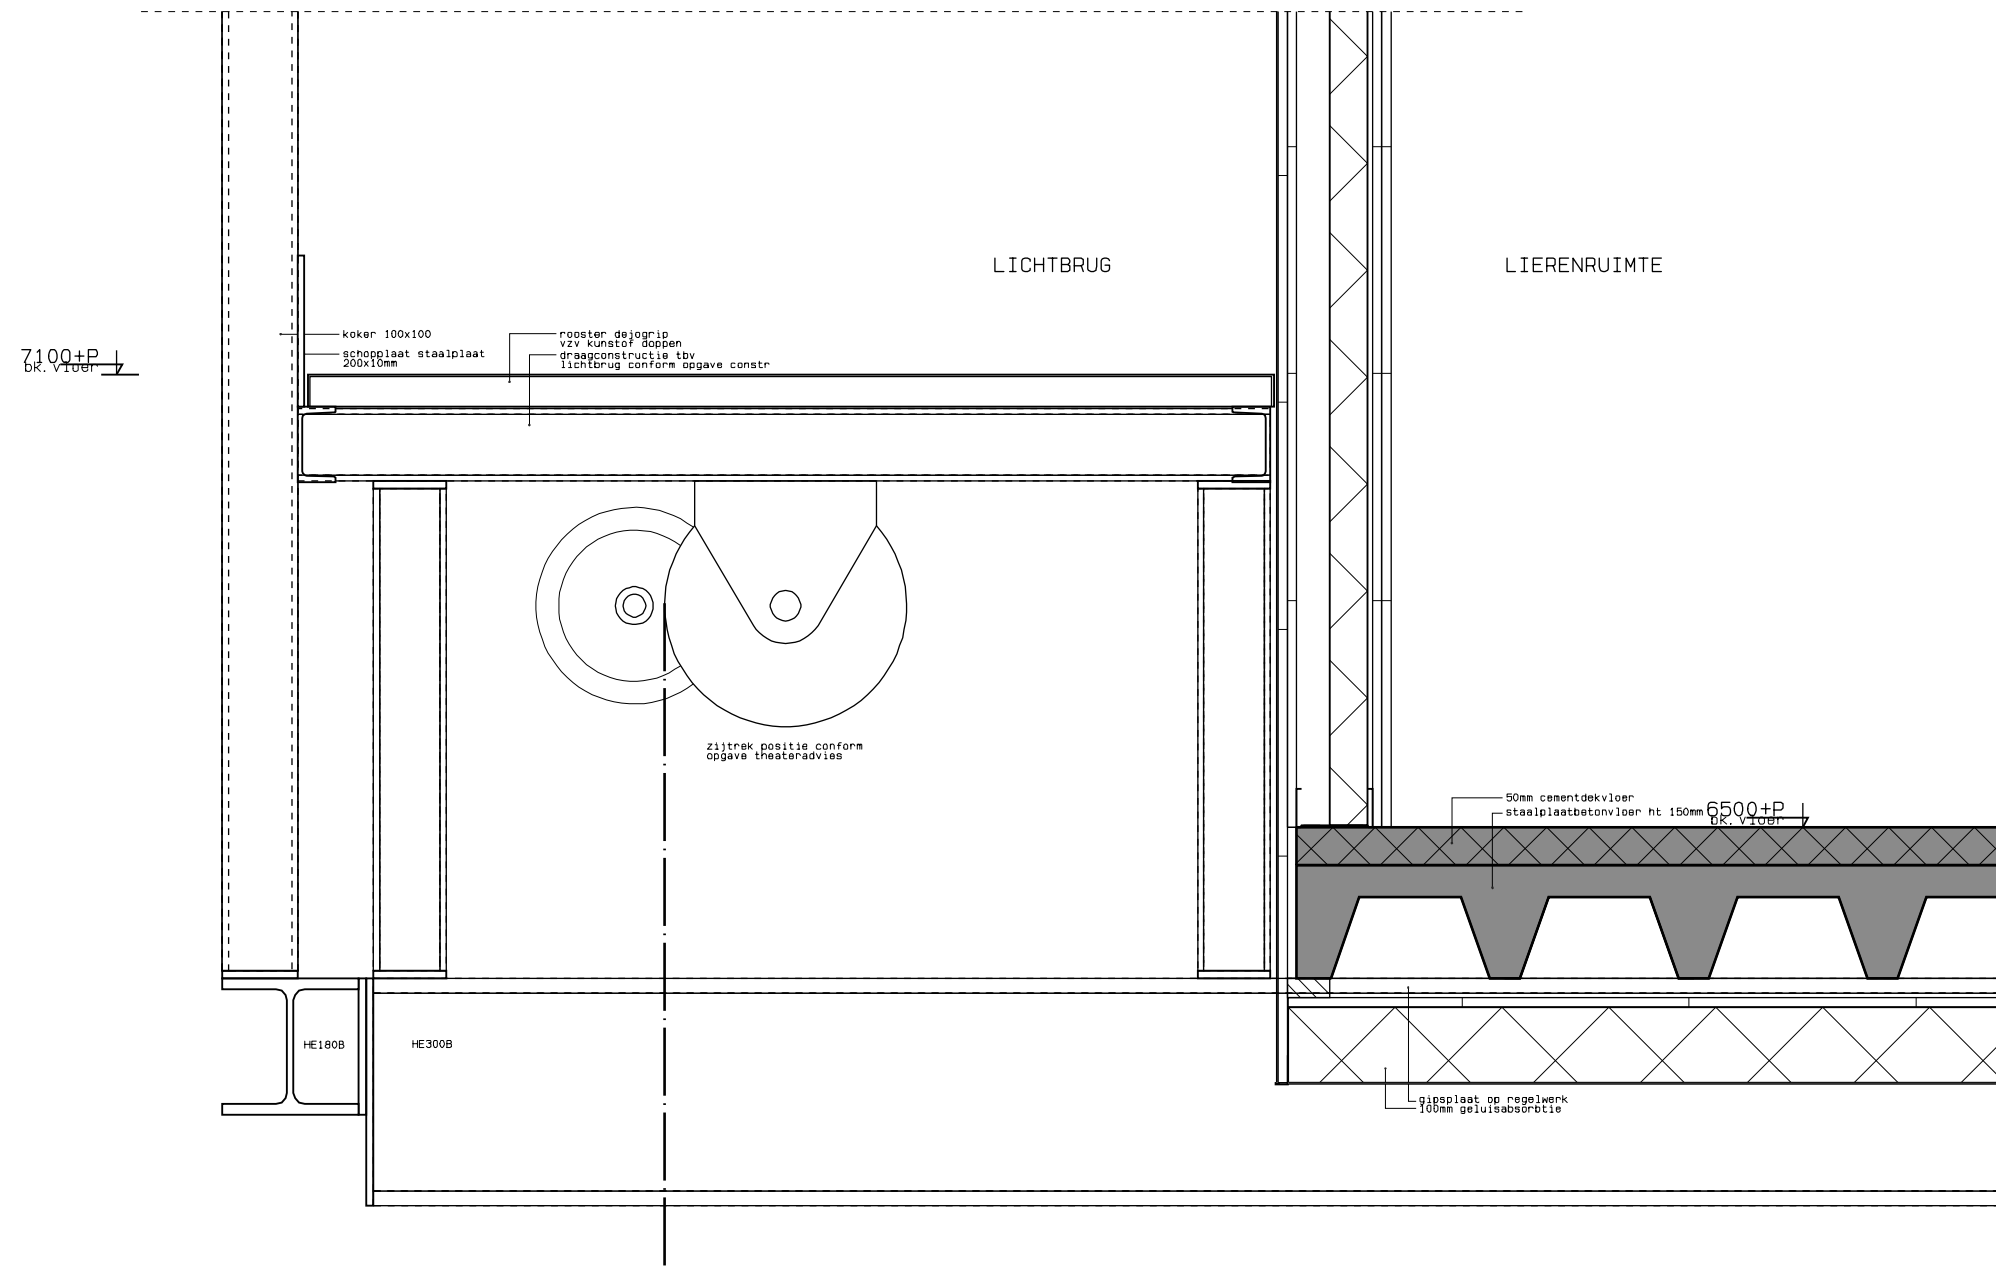

MATEN IN HET WERK TE CONTROLEREN

RESTAURATIE SCHOUWBURG 'KUNSTMIN'
te DORDRECHT


principedetails

GREINER VAN GOOR HUIJTEN ARCHITECTEN BV

Schipluidenlaan 4 1062 HE AMSTERDAM T(020) 676 11 44 F(020) 675 25 36

proj_nr 10716
tekening nr D-03
blad 23-01
datum 14-12-11
schaal 1:10
getekend rz
afmeting A3
wijzigingsnr 0
wijz.datum 14-12-11

DEFINITIEF

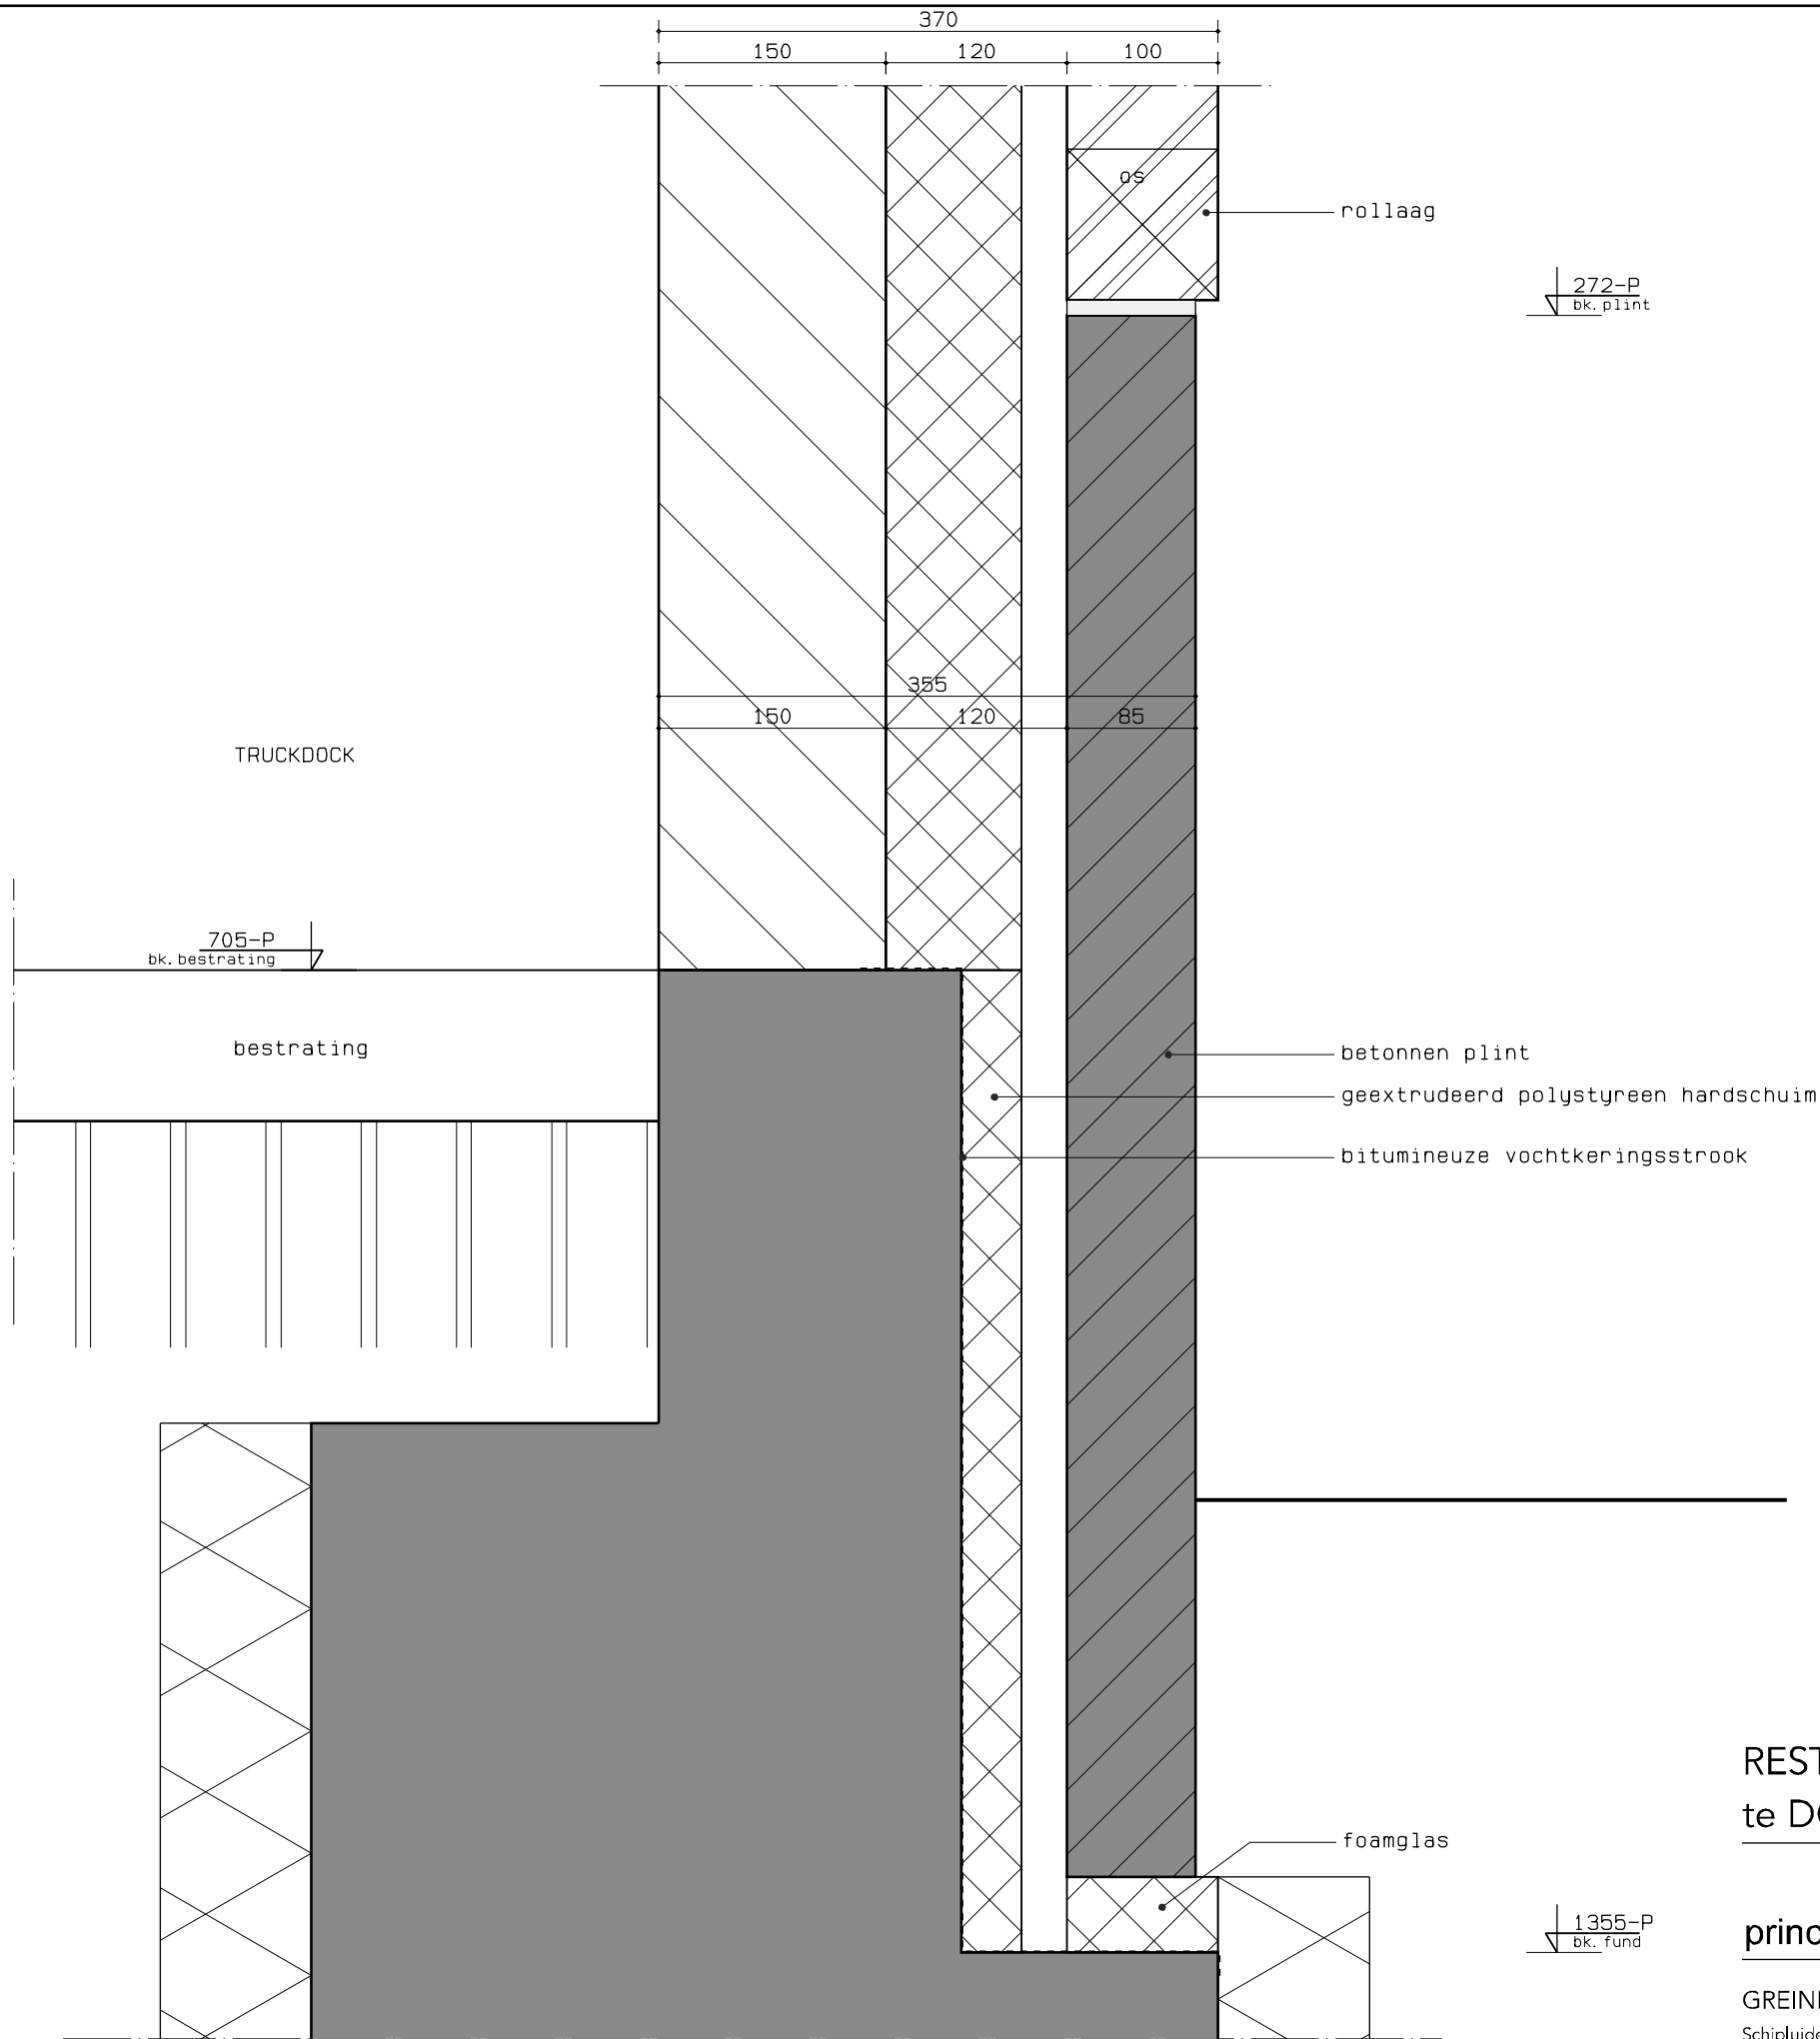

272-P
bk. plint

rollaag

TRUCKDOCK

705-P
bk. bestrating

bestrating

betonnen plint

geextrudeerd polystyreen hardschuim

bitumineuze vochtkeringsstrook

foamglas

1355-P
bk. fund

MATEN IN HET WERK TE CONTROLEREN

RESTAURATIE SCHOUWBURG 'KUNSTMIN'
te DORDRECHT


principedetails

GREINER VAN GOOR HUIJTEN ARCHITECTEN BV
Schippluidenlaan 4 1062 HE AMSTERDAM T(020) 676 11 44 F(020) 675 25 36

proj_nr
tekening nr
blad
datum
schaal
getekend
afmeting
wijzigingsnr
wijz.datum

10716
D-03
10-01
15-11-11
1:5
rz
A3
1
14-12-11

DEFINITIEF

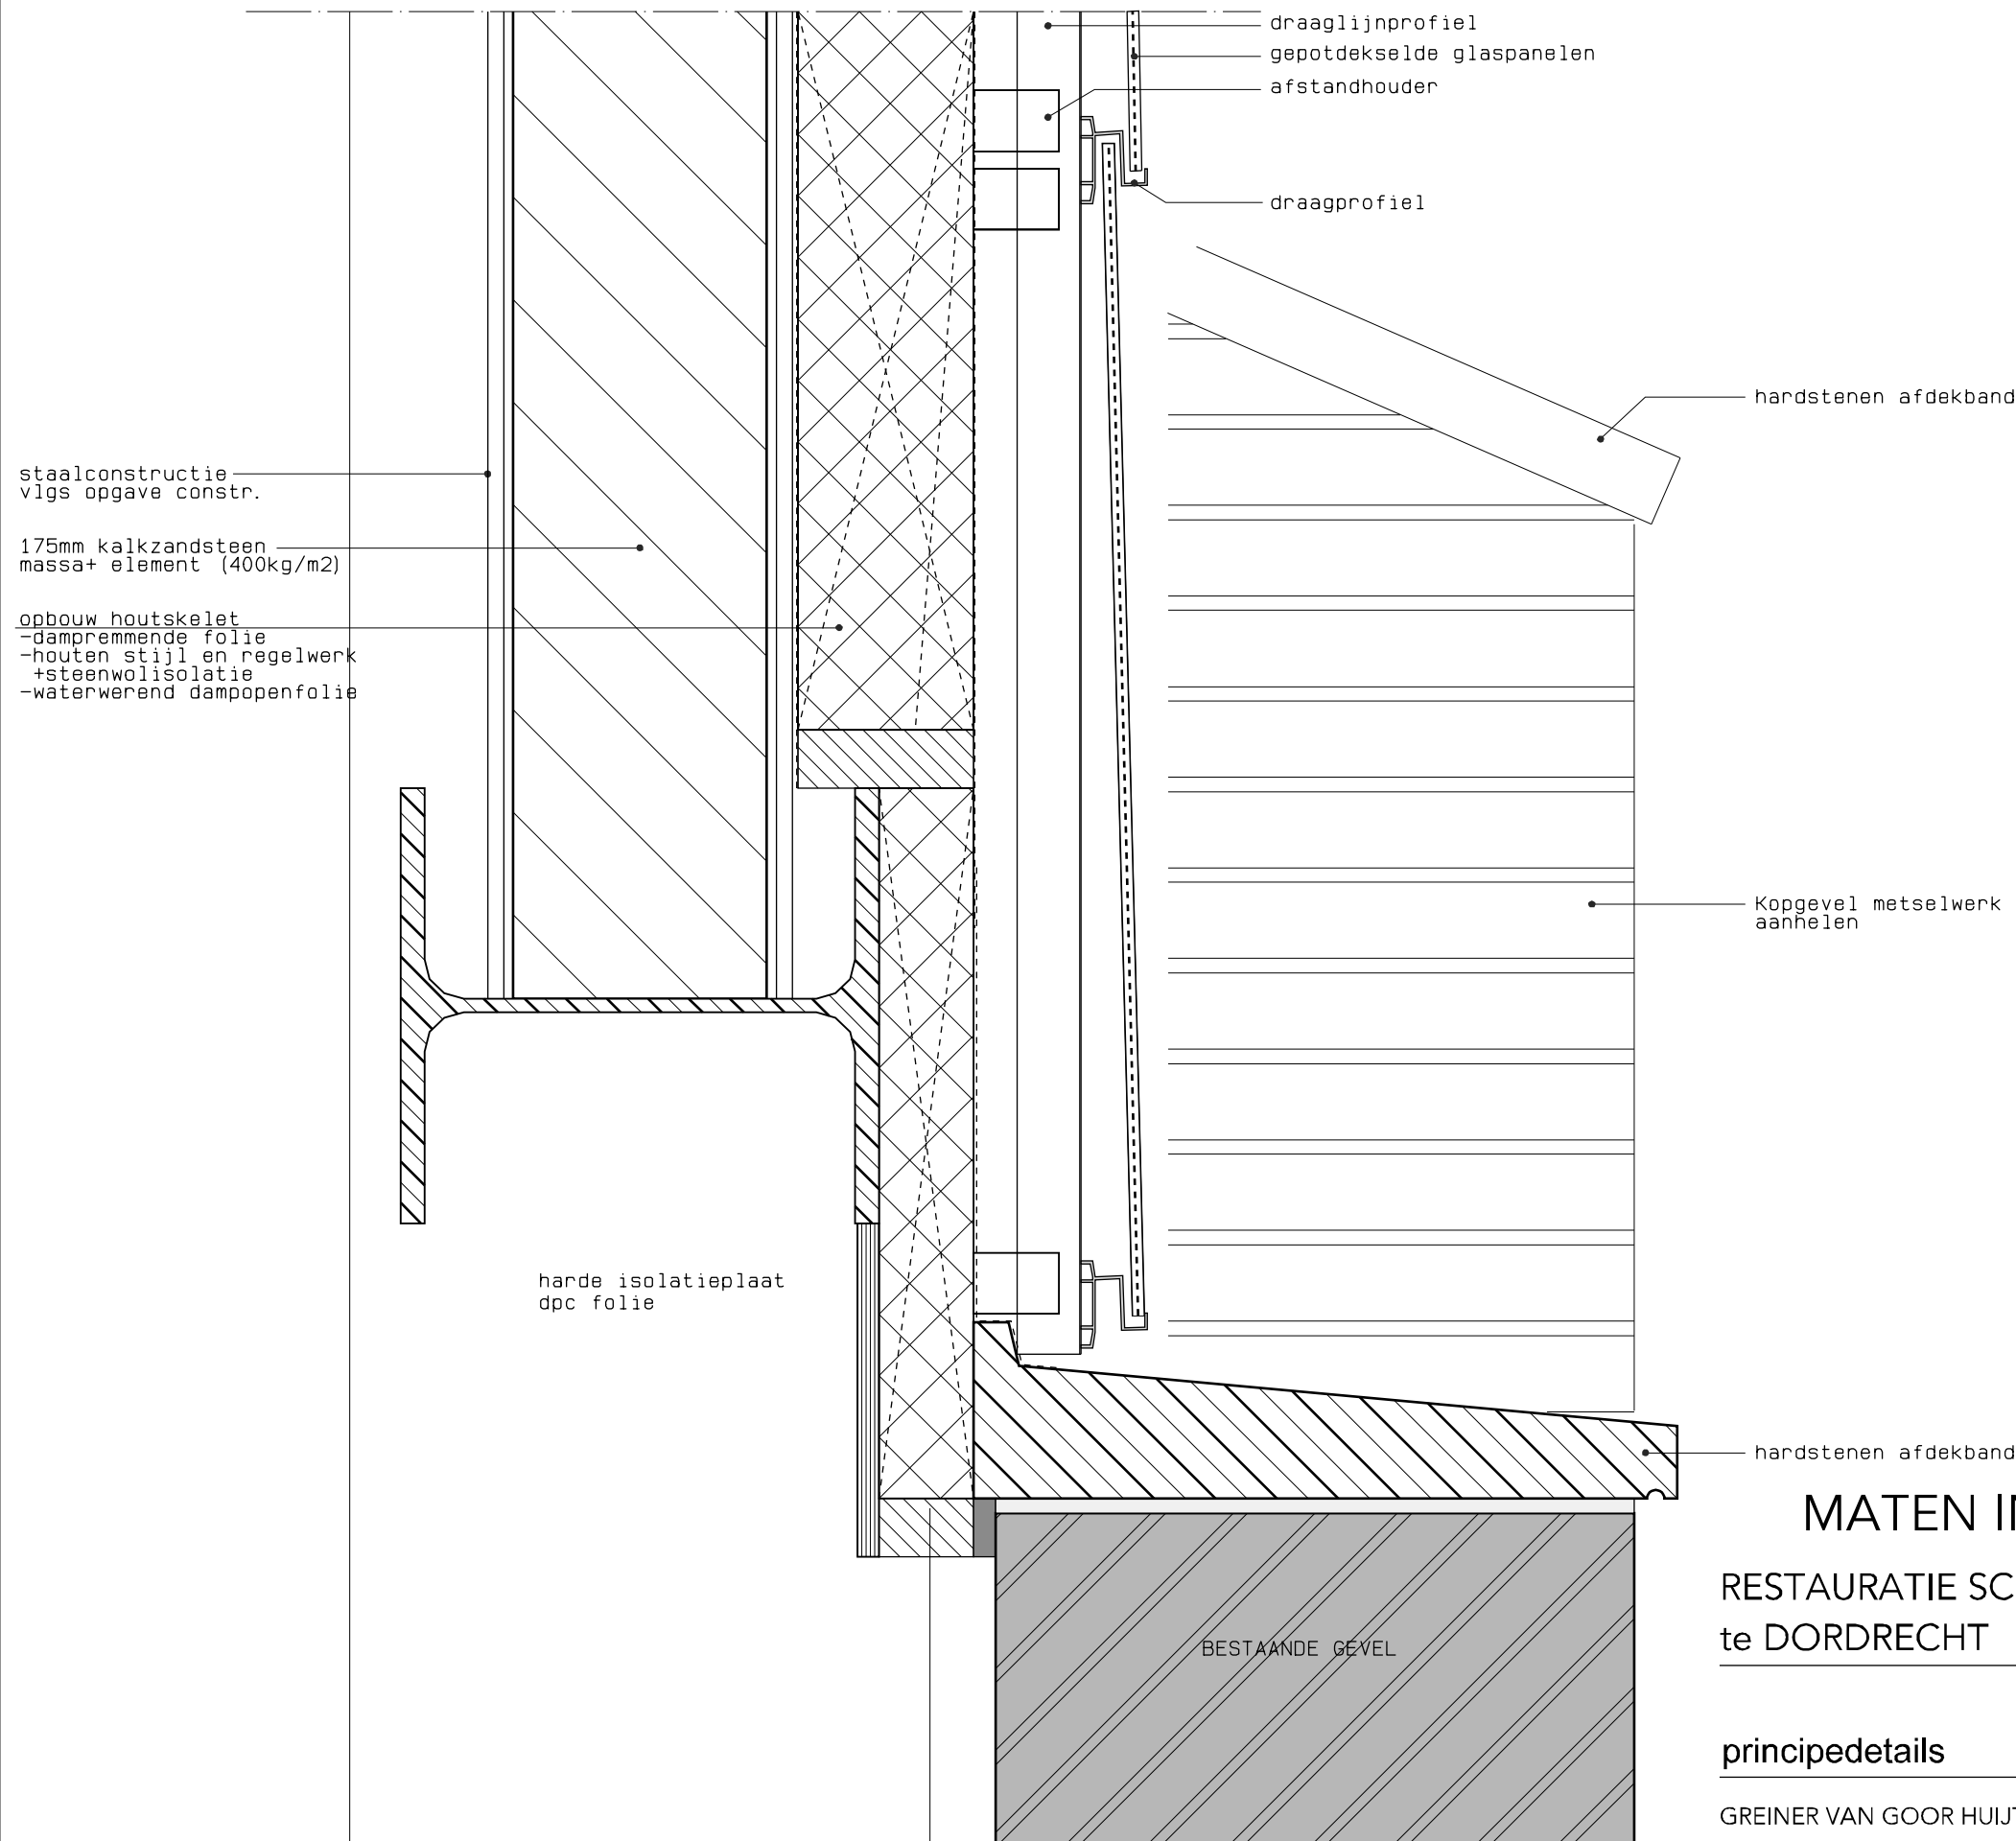

MATEN IN HET WERK TE CONTROLEREN


RESTAURATIE SCHOUWBURG 'KUNSTMIN' te DORDRECHT

principedetails

GREINER VAN GOOR HUIJTEN ARCHITECTEN BV
Schipluidenlaan 4 1062 HE AMSTERDAM T(020) 676 11 44 F(020) 675 25 36

proj_nr	10716
tekening nr	D-03
blad	21-01
datum	15-11-11
schaal	1:5
getekend	rz
afmeting	A3
wijzigingsnr	1
wijz.datum	14-12-11

DEFINITIEF

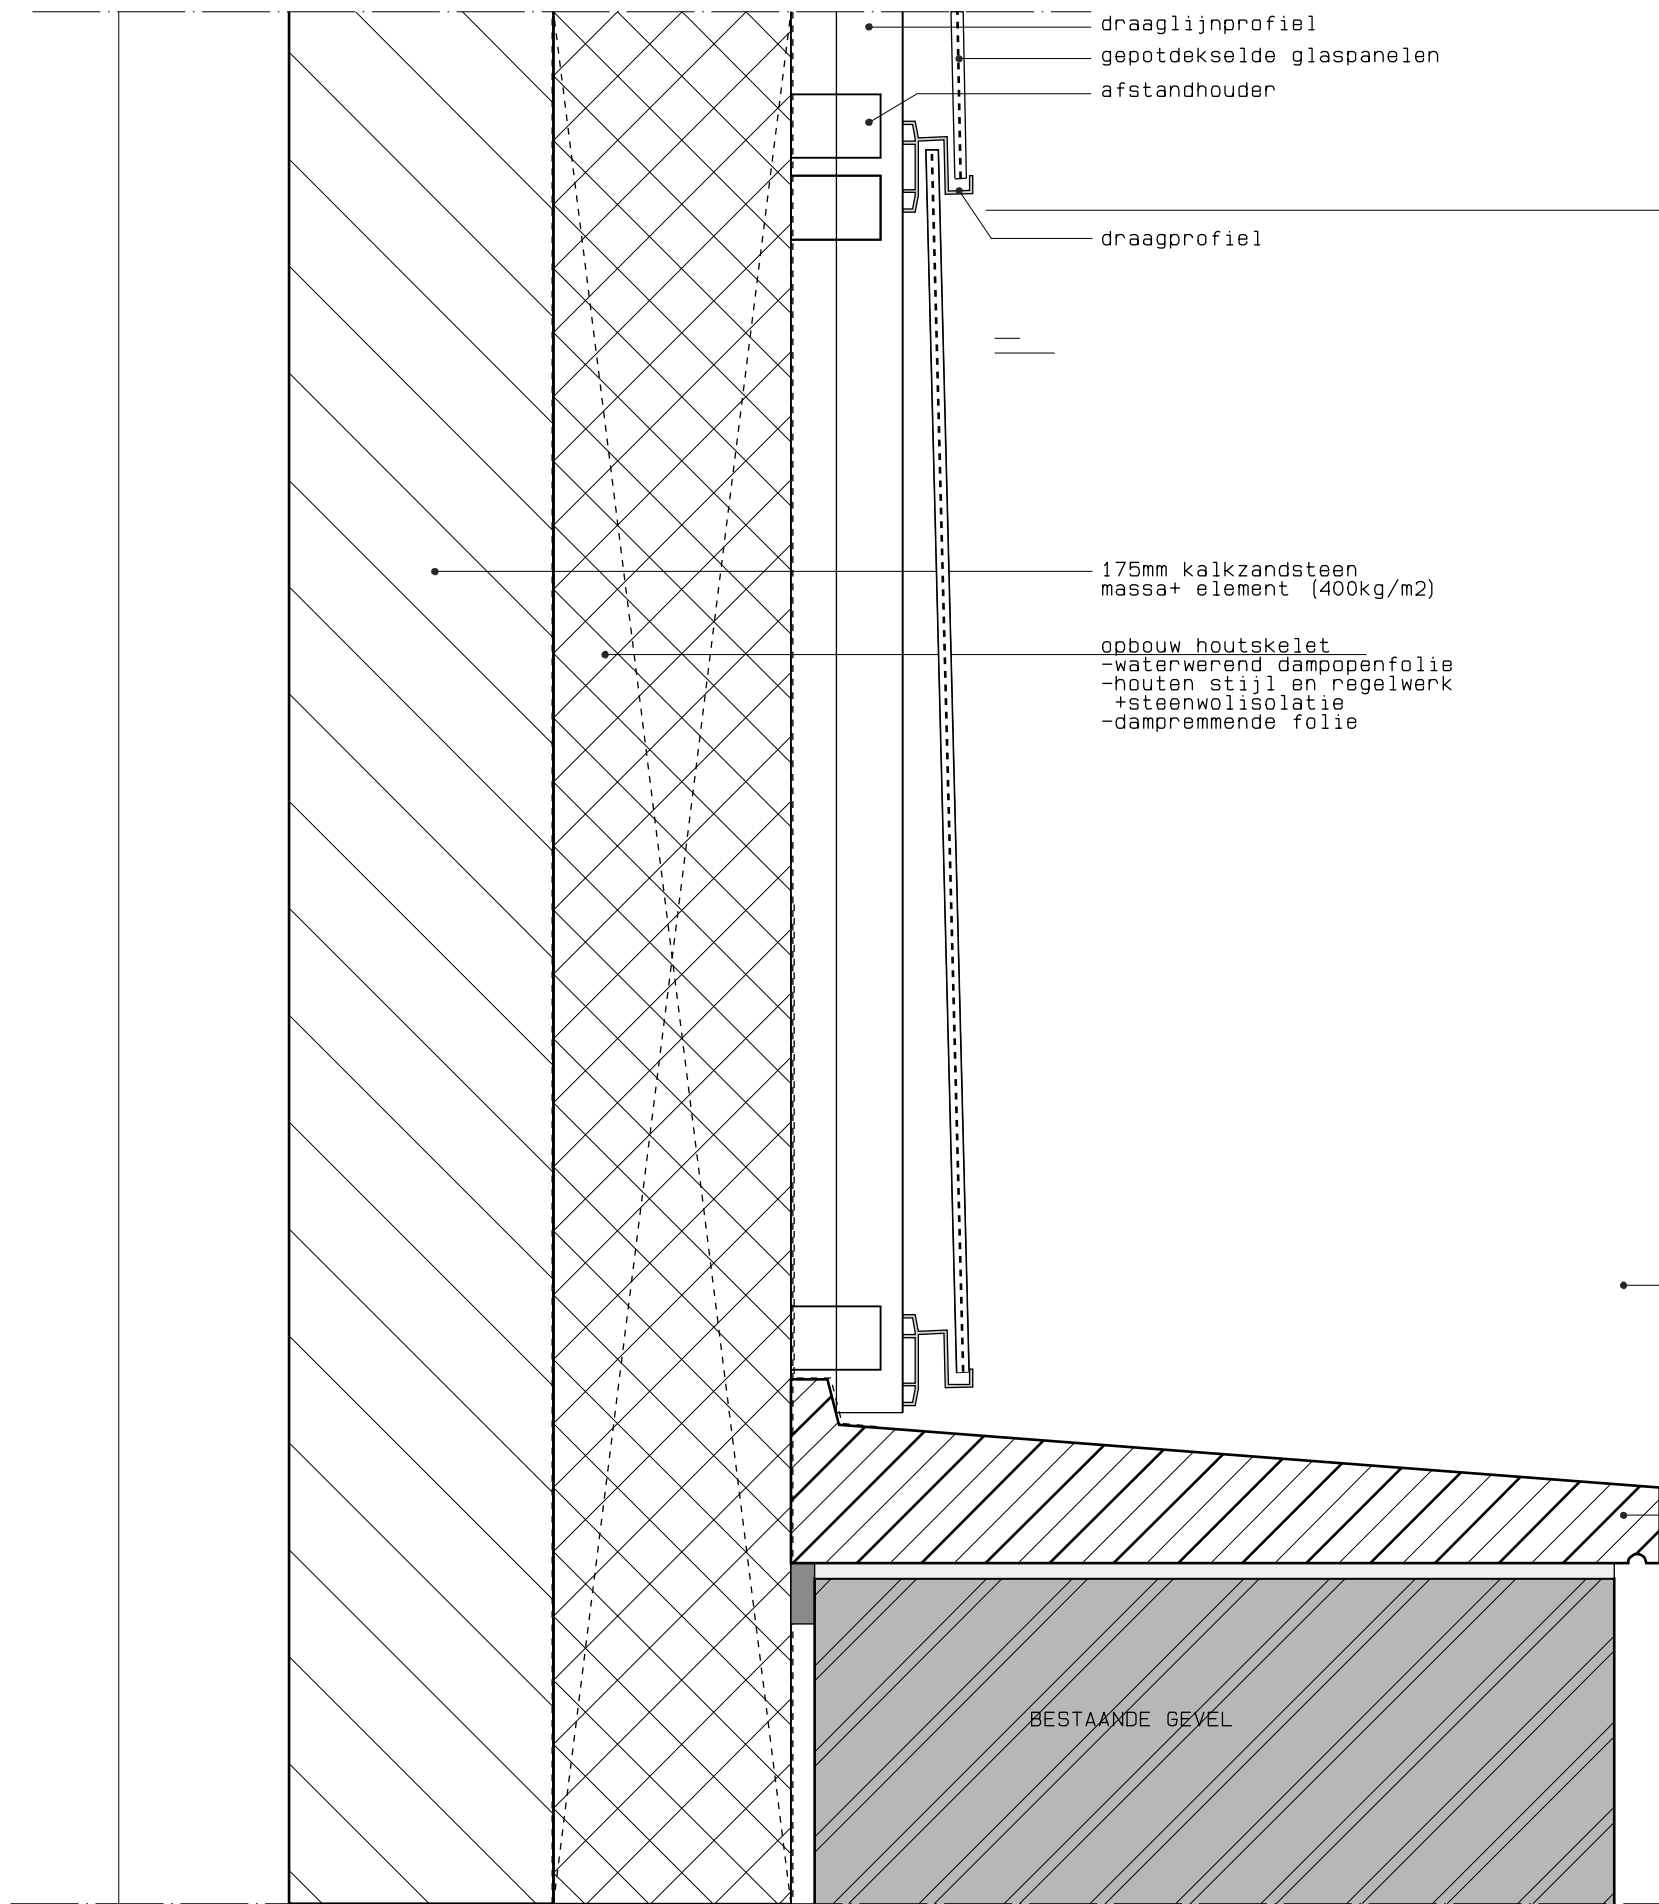

MATEN IN HET WERK TE CONTROLEREN


RESTAURATIE SCHOUWBURG 'KUNSTMIN'
te DORDRECHT

principedetails

GREINER VAN GOOR HUIJTEN ARCHITECTEN BV
Schipluidenlaan 4 1062 HE AMSTERDAM T(020) 676 11 44 F(020) 675 25 36

proj_nr	10716
tekening nr	D-03
blad	21-02
datum	14-12-11
schaal	1:5
getekend	rz
afmeting	A3
wijzigingsnr	0
wijz.datum	14-12-11

DEFINITIEF

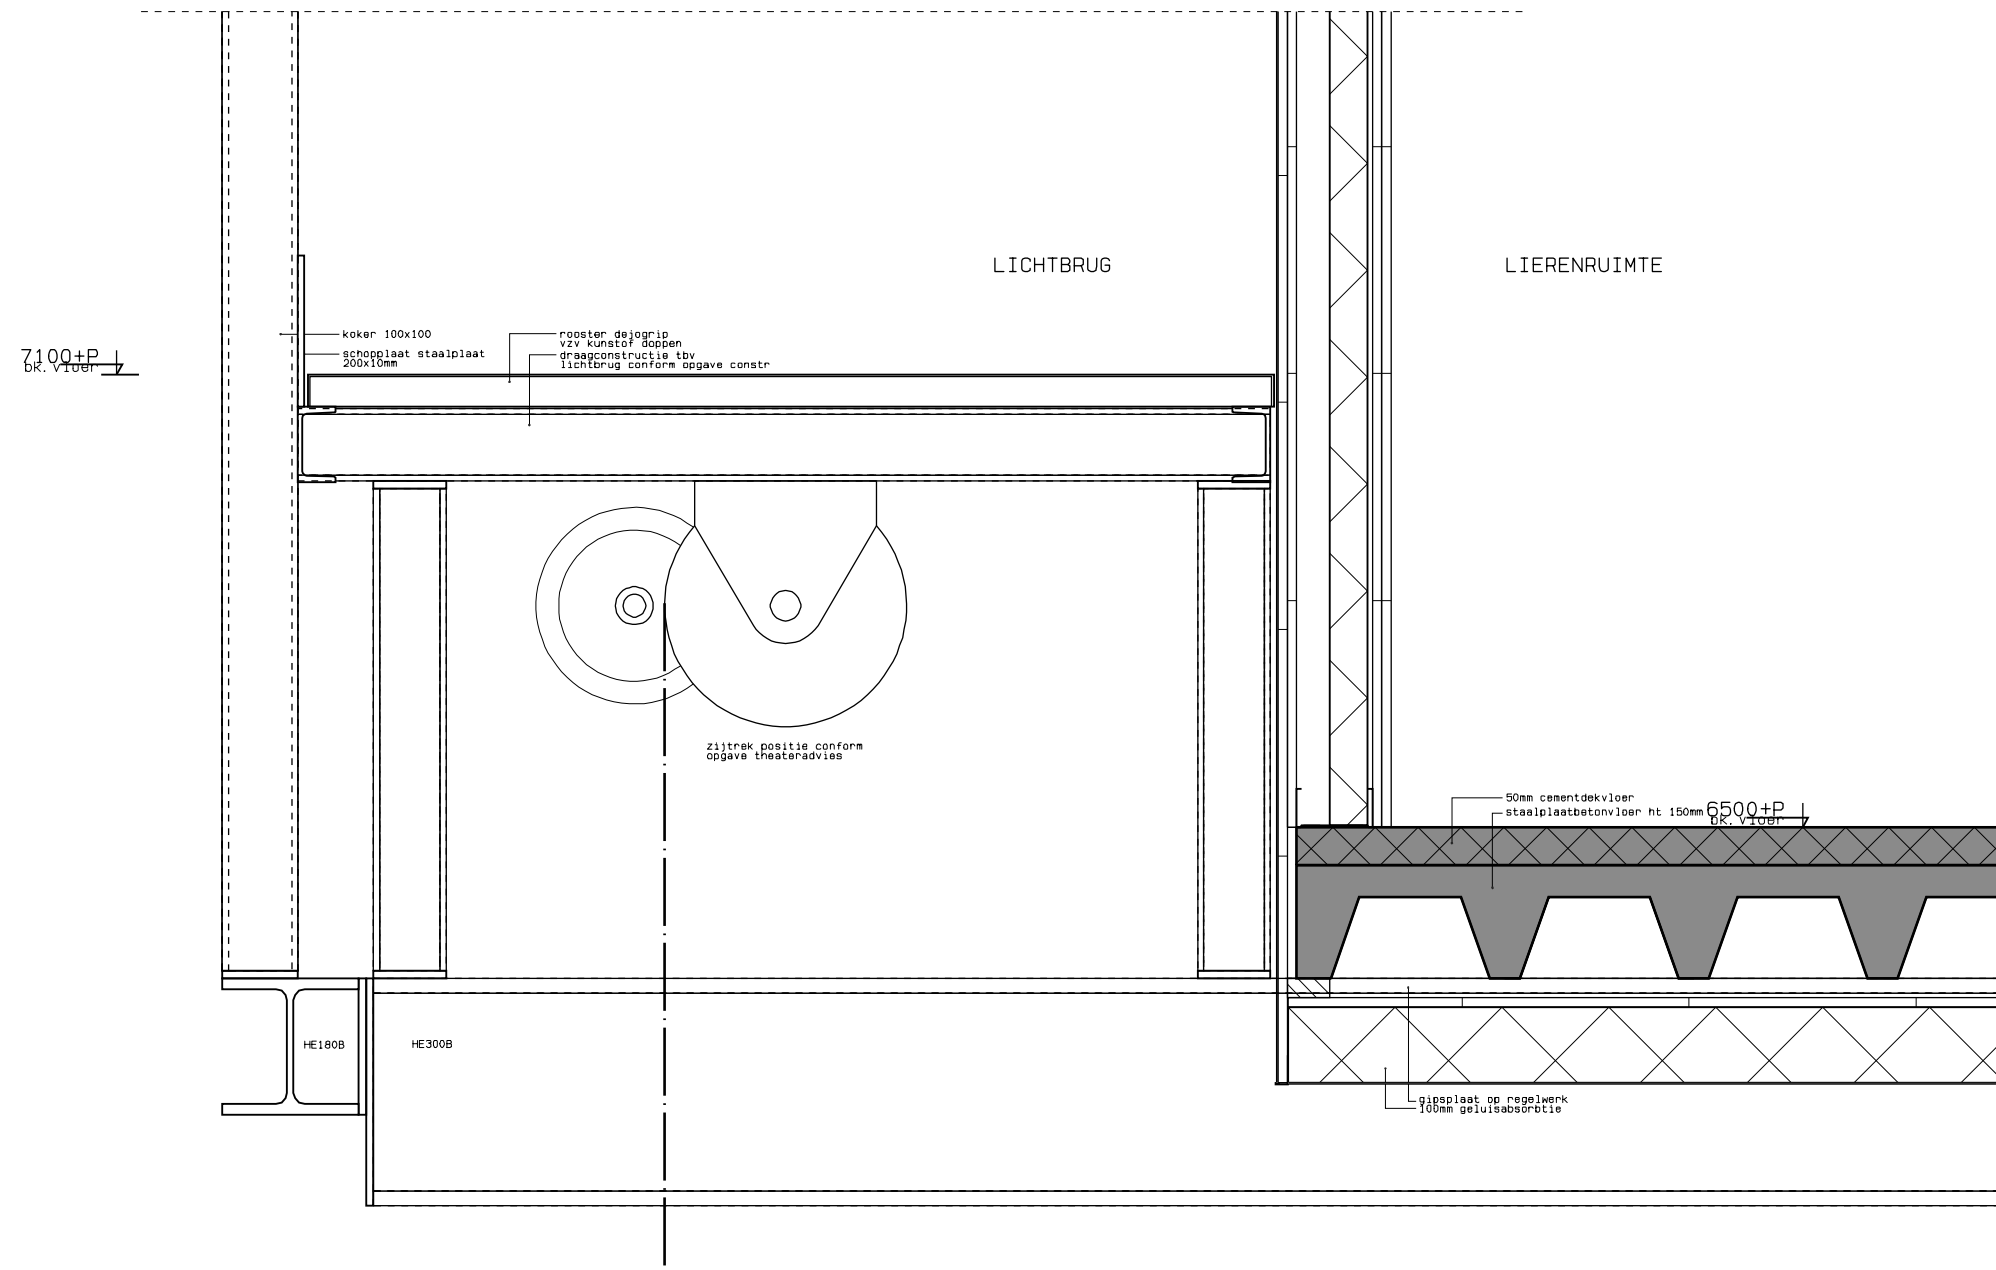

MATEN IN HET WERK TE CONTROLEREN

RESTAURATIE SCHOUWBURG 'KUNSTMIN'
te DORDRECHT


principedetails

GREINER VAN GOOR HUIJTEN ARCHITECTEN BV

Schipluidenlaan 4 1062 HE AMSTERDAM T(020) 676 11 44 F(020) 675 25 36

proj_nr 10716
tekening nr D-03
blad 23-01
datum 14-12-11
schaal 1:10
getekend rz
afmeting A3
wijzigingsnr 0
wijz.datum 14-12-11

DEFINITIEF

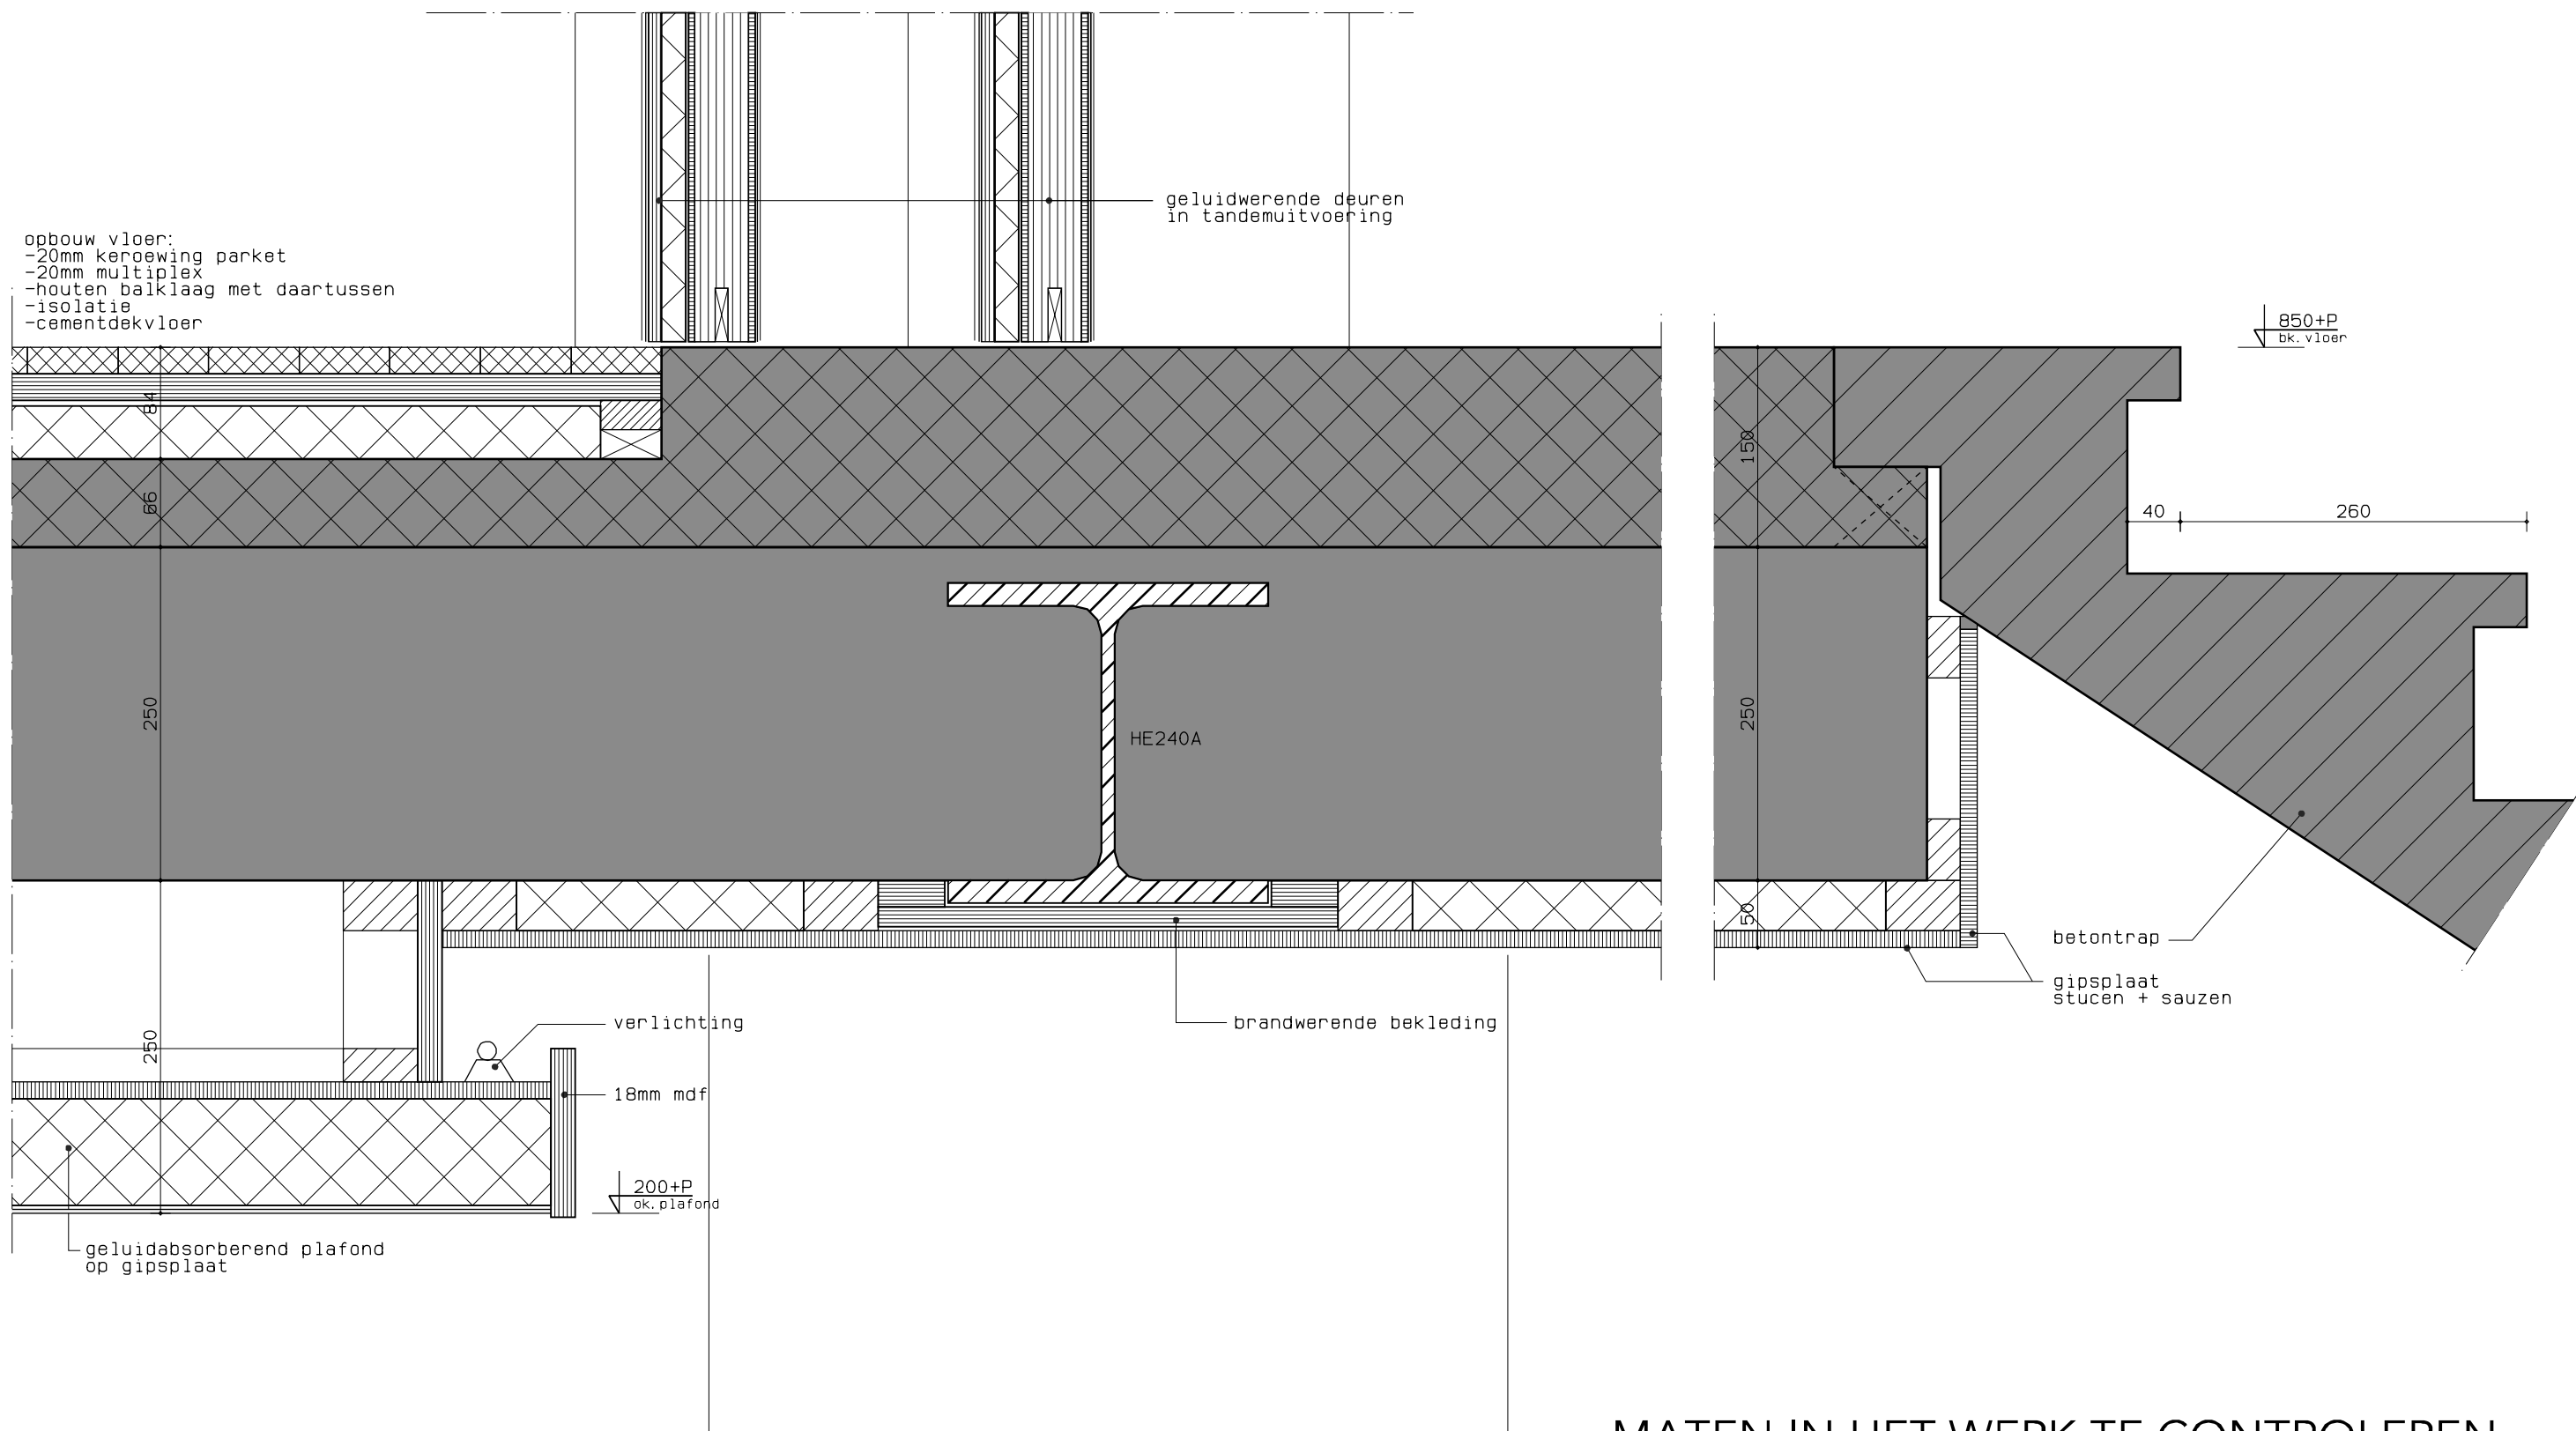

MATEN IN HET WERK TE CONTROLEREN

RESTAURATIE SCHOUWBURG 'KUNSTMIN'
te DORDRECHT


principedetails

GREINER VAN GOOR HUIJTEN ARCHITECTEN BV

Schipluidenlaan 4 1062 HE AMSTERDAM T(020) 676 11 44 F(020) 675 25 36

proj_nr
tekening nr
blad
datum
schaal
getekend
afmeting
wijzigingsnr
wijz.datum

10716
D-03
24-01
15-11-11
1:5
rz
A3
1
14-12-11
DEFINITIEF

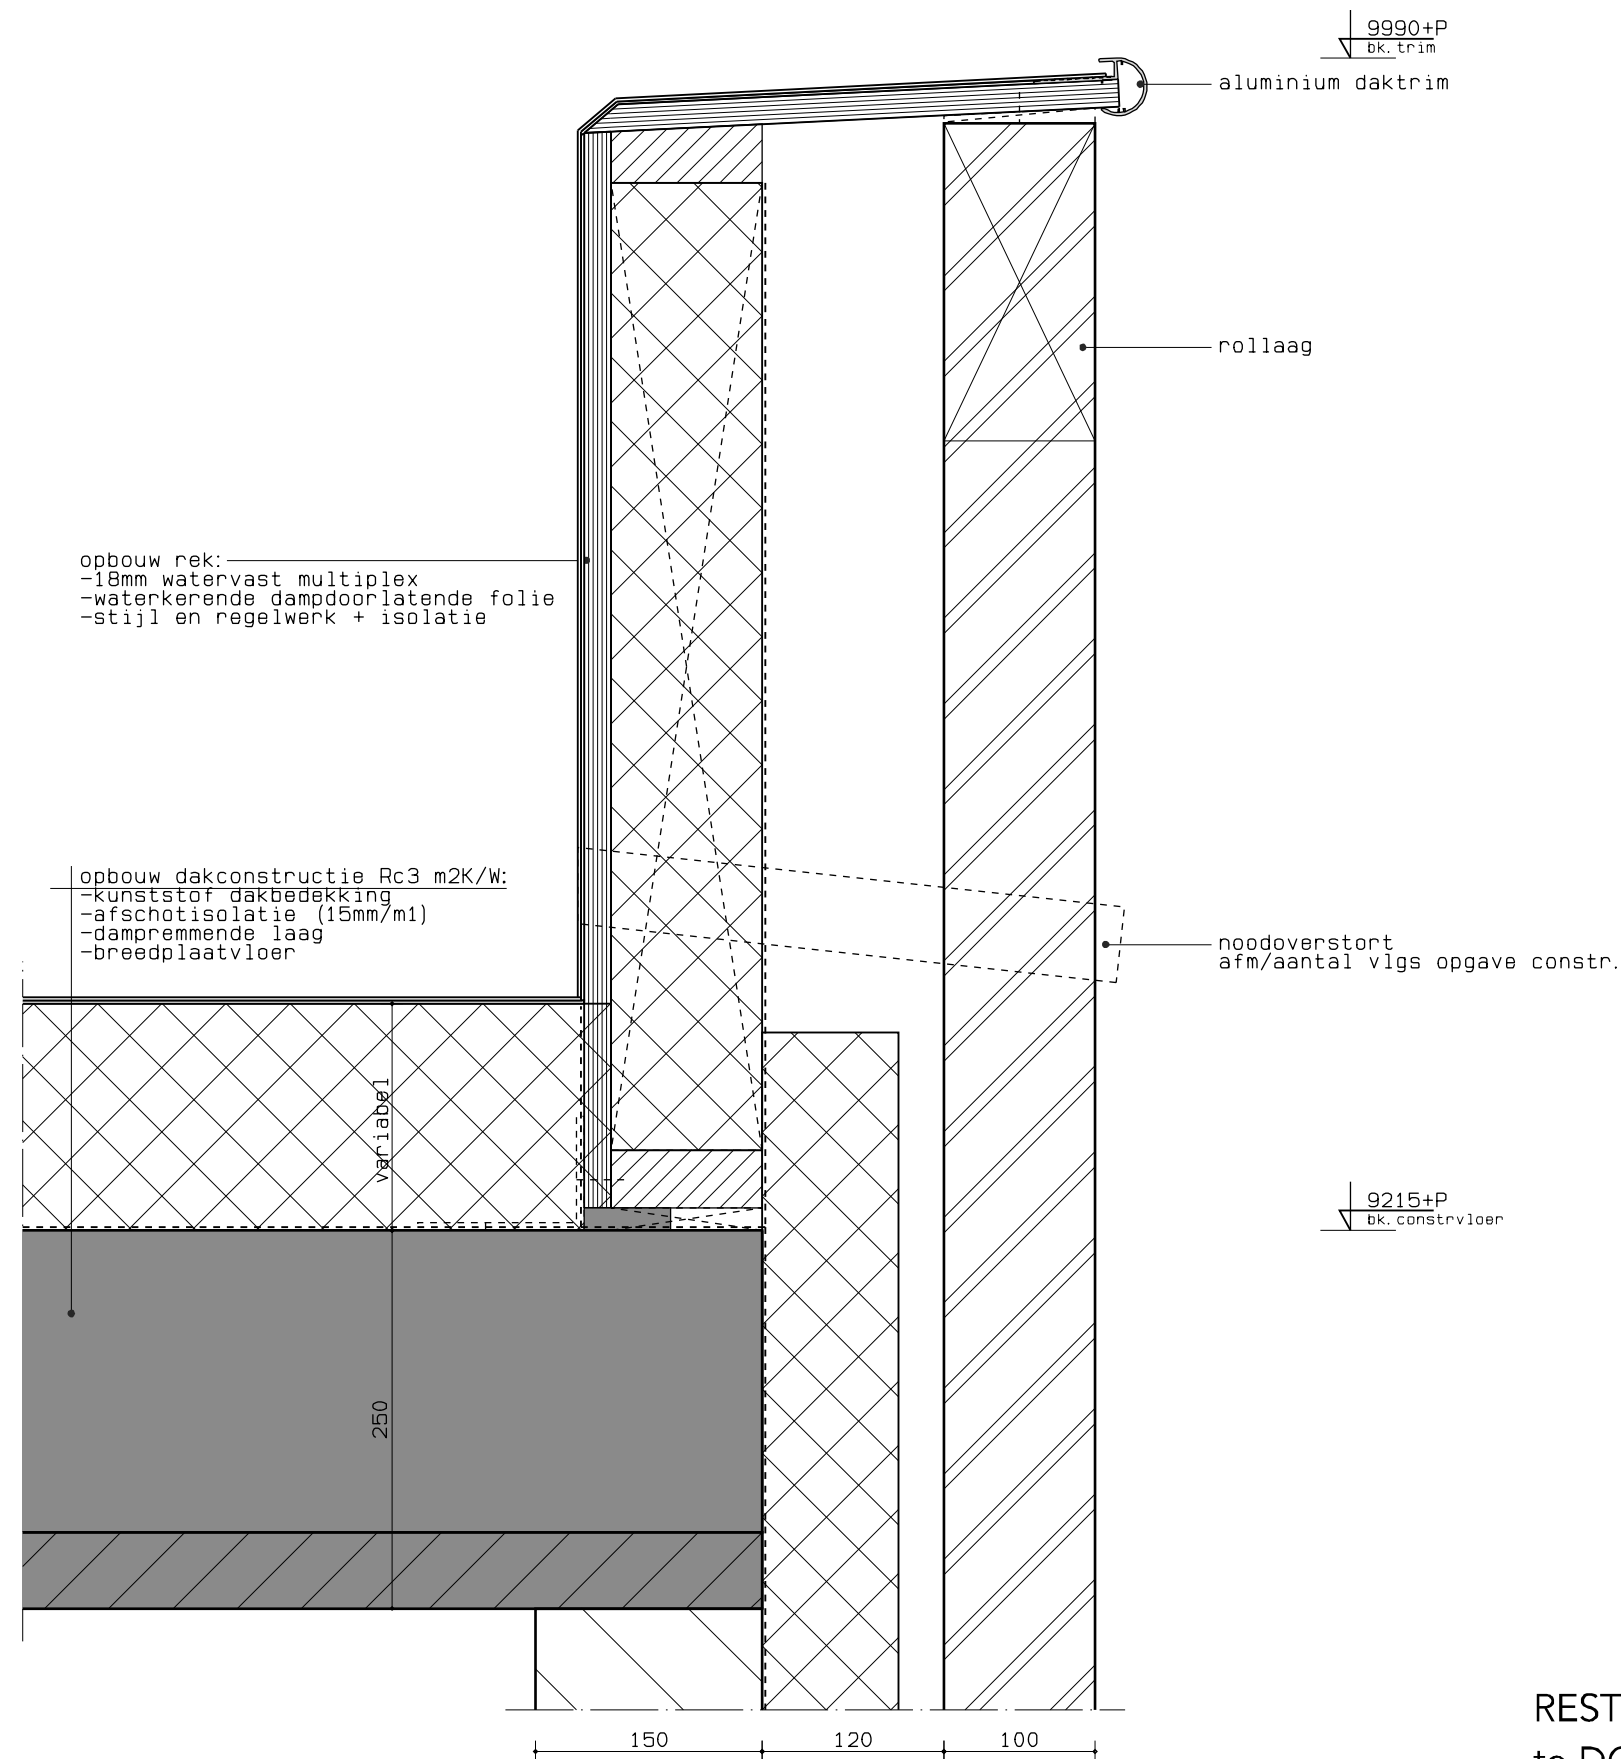

MATEN IN HET WERK TE CONTROLEREN

RESTAURATIE SCHOUWBURG 'KUNSTMIN'
te DORDRECHT


principedetails

GREINER VAN GOOR HUIJTEN ARCHITECTEN BV

Schipluidenlaan 4 1062 HE AMSTERDAM T(020) 676 11 44 F(020) 675 25 36

proj_nr	10716
tekening nr	D-03
blad	27-01
datum	15-11-11
schaal	1:5
getekend	rz
afmeting	A3
wijzigingsnr	1
wijz.datum	14-12-11

DEFINITIEF

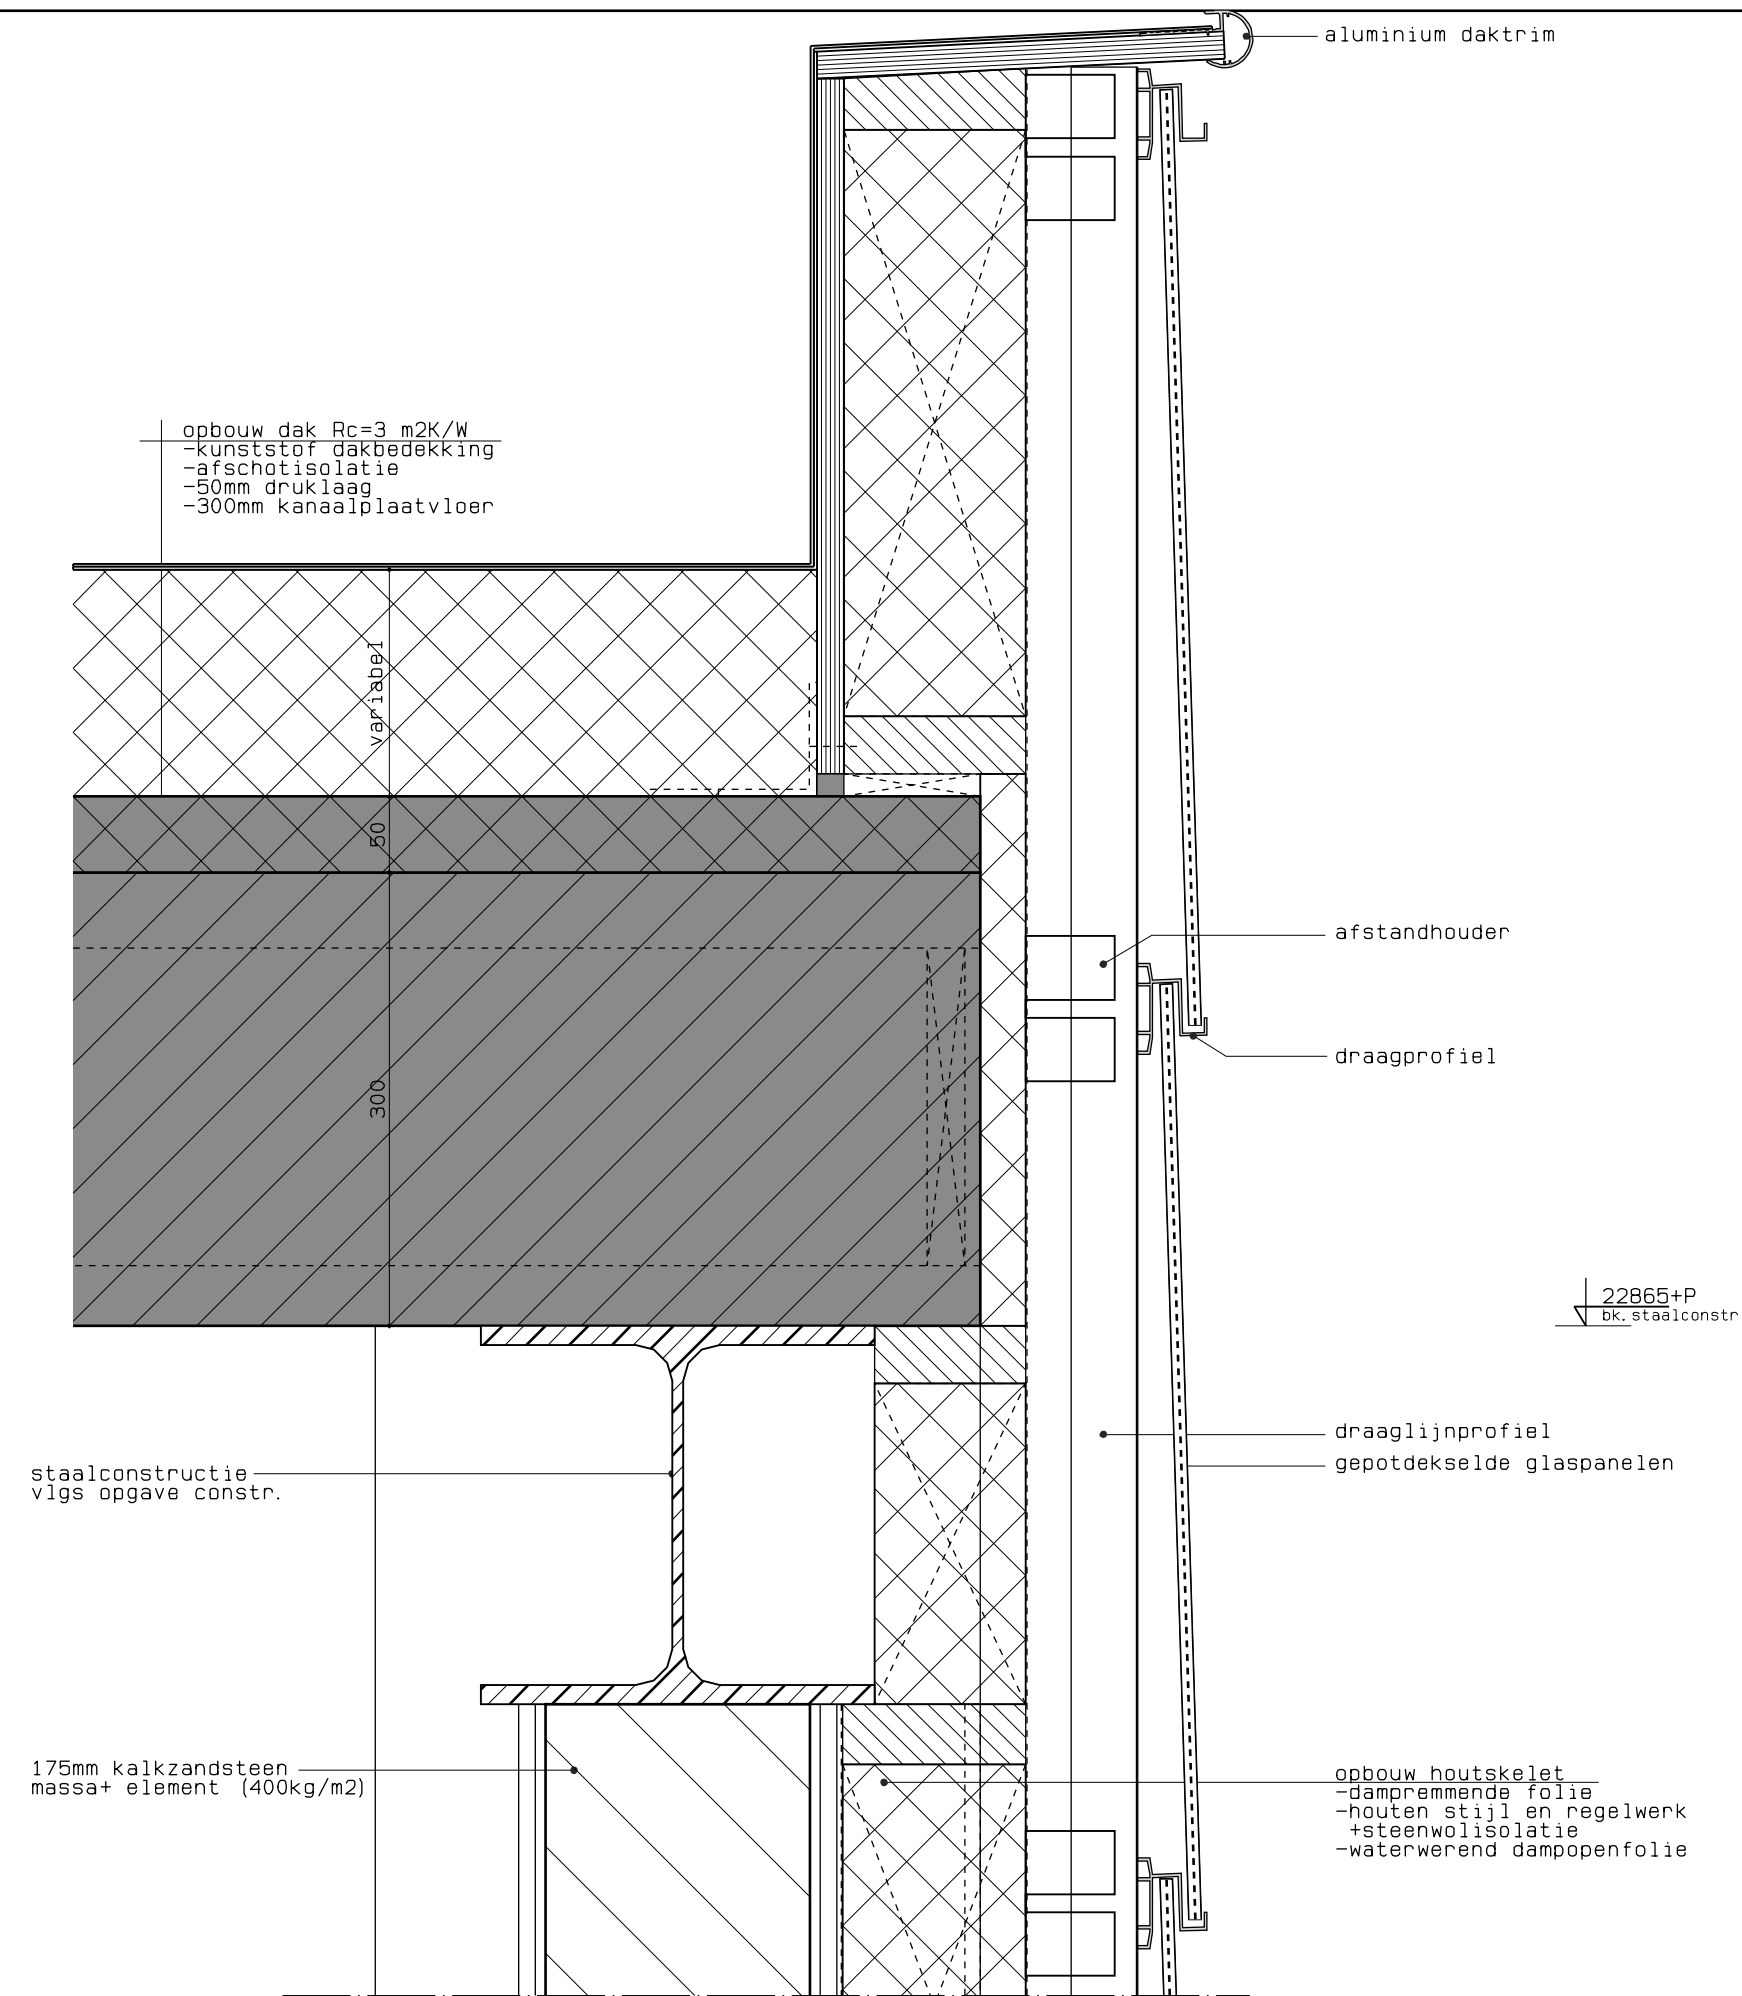

MATEN IN HET WERK TE CONTROLEREN

RESTAURATIE SCHOUWBURG 'KUNSTMIN'
te DORDRECHT


principedetails

GREINER VAN GOOR HUIJTEN ARCHITECTEN BV

Schipluidenlaan 4 1062 HE AMSTERDAM T(020) 676 11 44 F(020) 675 25 36

proj_nr	10716
tekening nr	D-03
blad	27-02
datum	15-11-11
schaal	1:5
getekend	rz
afmeting	A3
wijzigingsnr	1
wijz.datum	14-12-11

DEFINITIEF

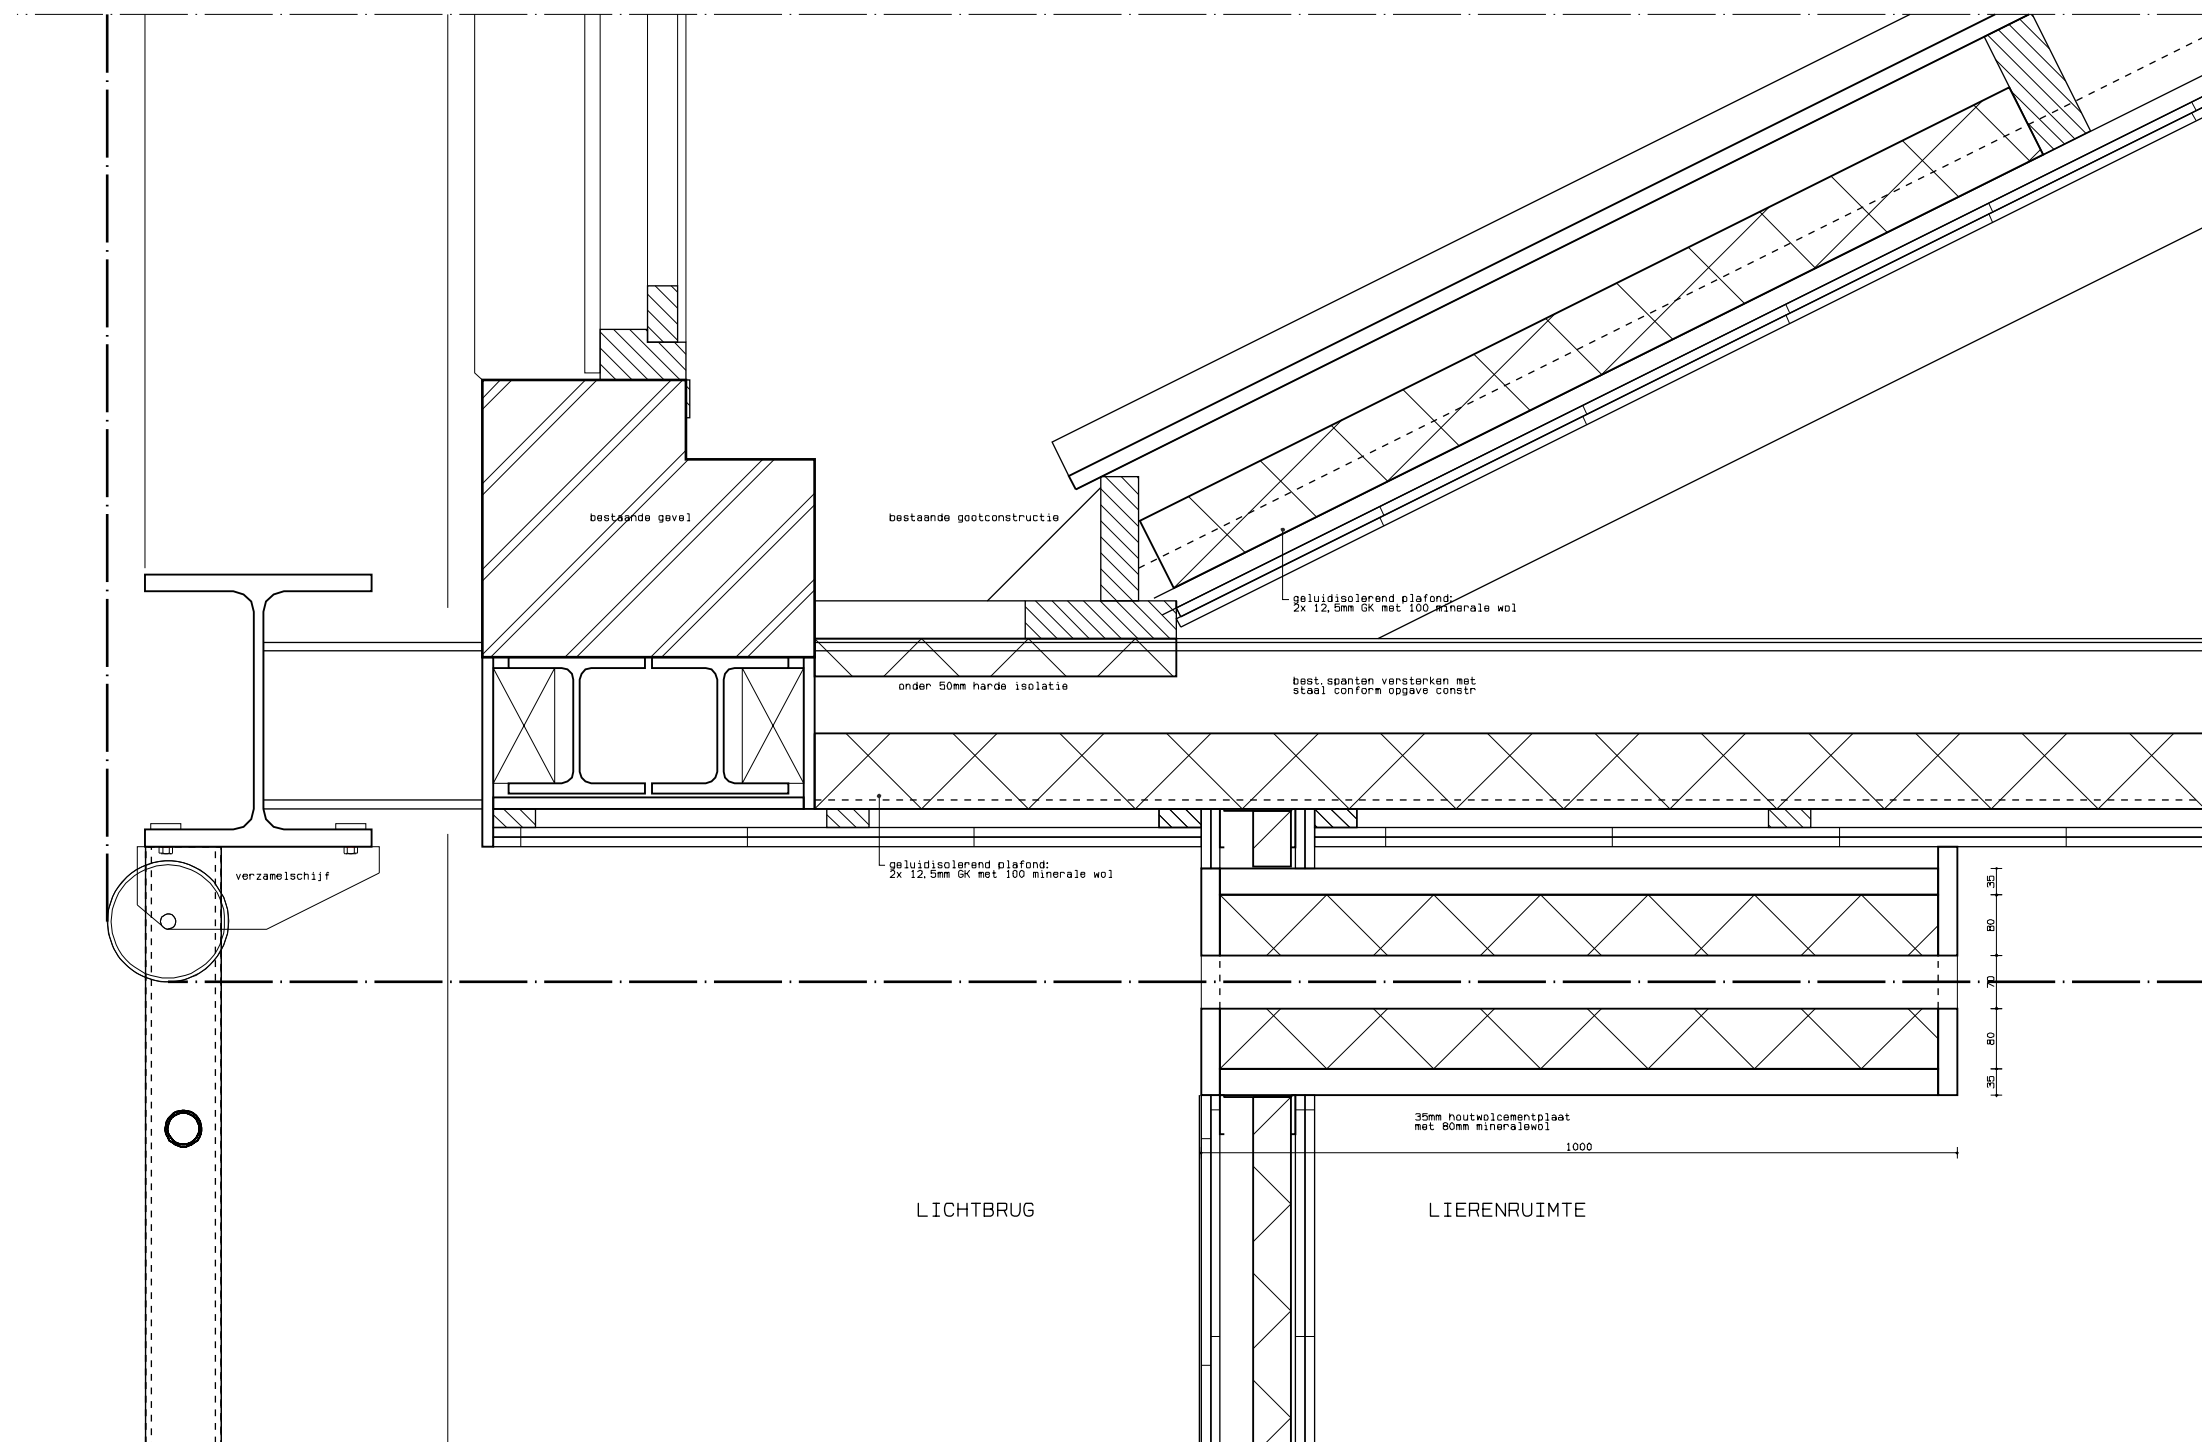

MATEN IN HET WERK TE CONTROLEREN

RESTAURATIE SCHOUWBURG 'KUNSTMIN'
te DORDRECHT

principedetails


GREINER VAN GOOR HUIJTEN ARCHITECTEN BV

Schipluidenlaan 4 1062 HE AMSTERDAM T(020) 676 11 44 F(020) 675 25 36


proj_nr 10716
tekening nr D-03
blad 27-03
datum 14-12-11
schaal 1:10
getekend rz
afmeting A3
wijzigingsnr 0
wijz.datum 14-12-11

DEFINITIEF


A

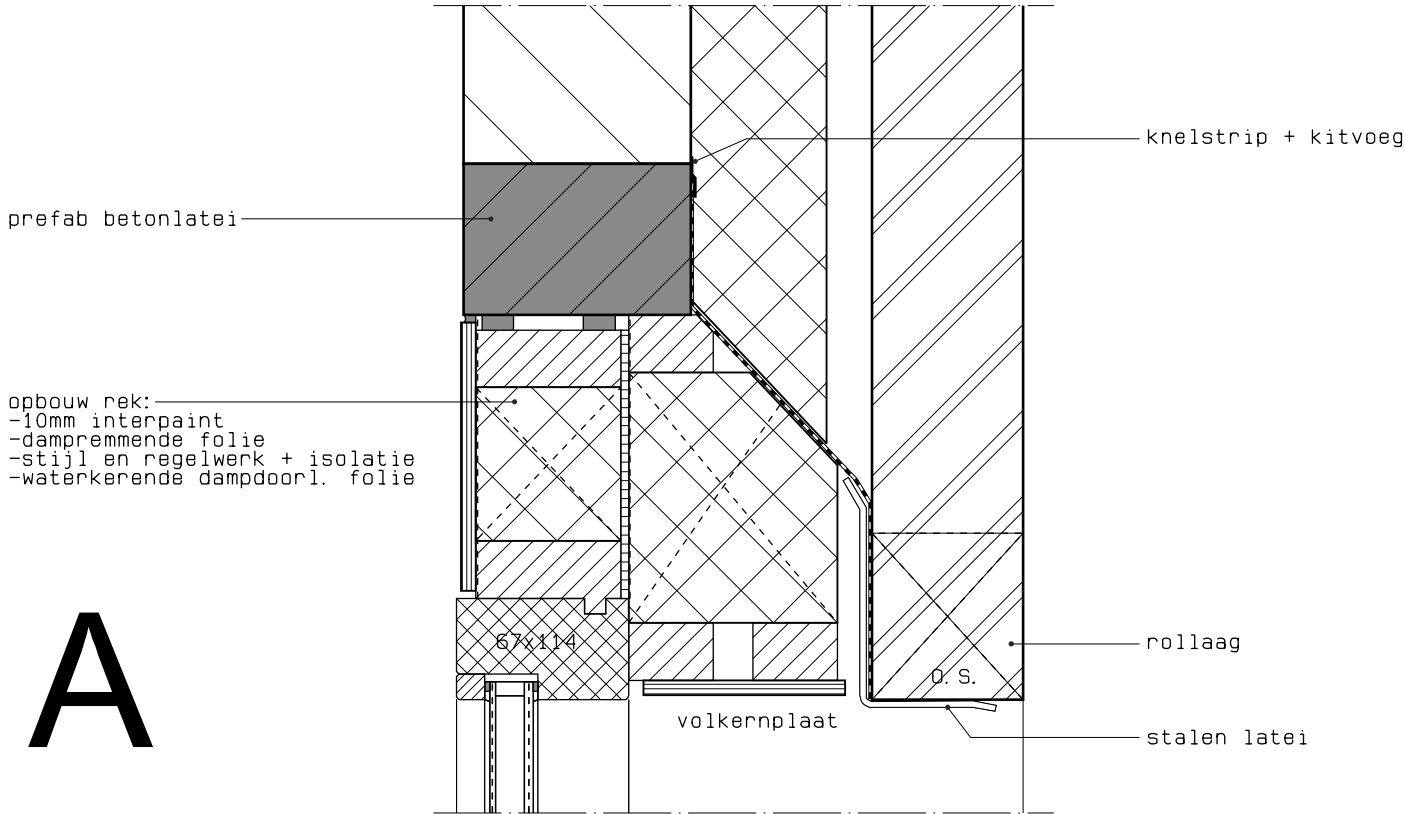


B

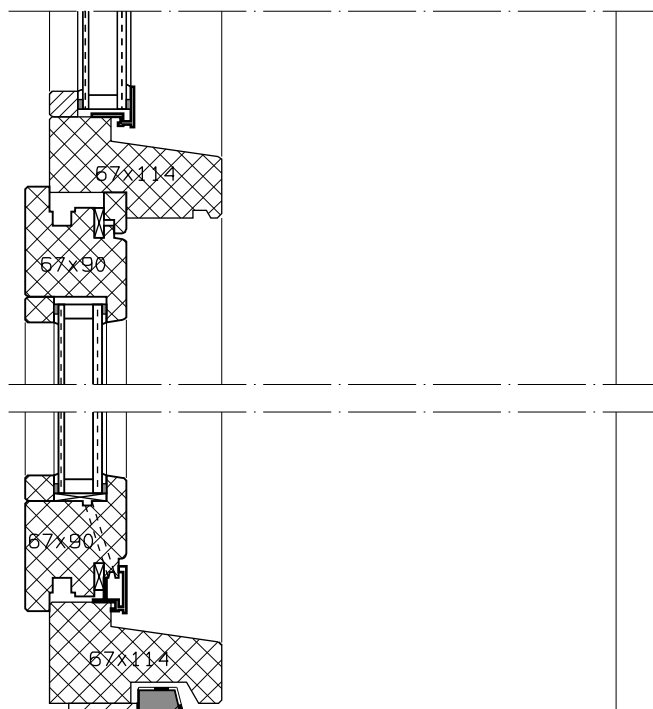

C

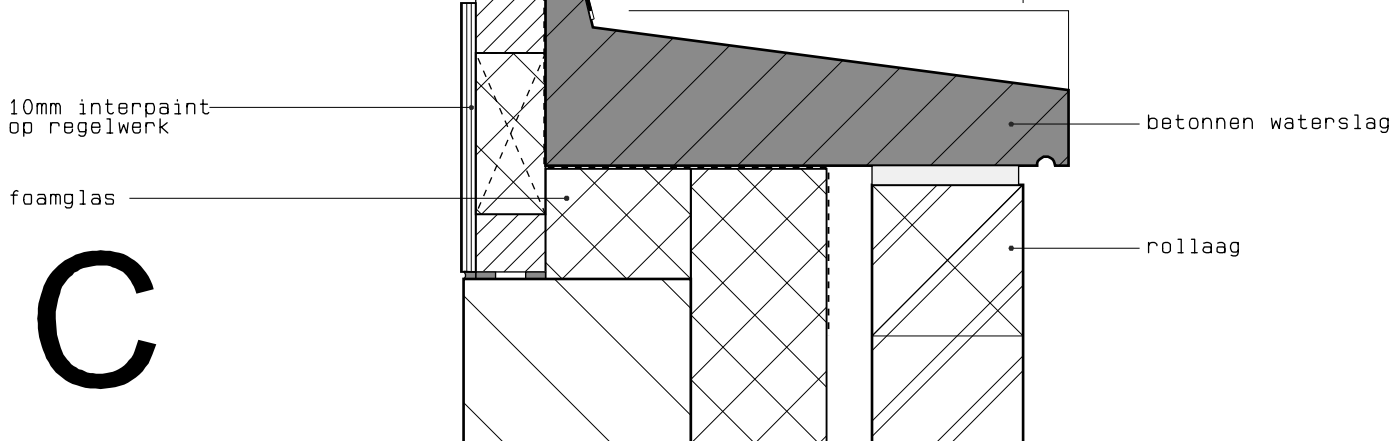

D

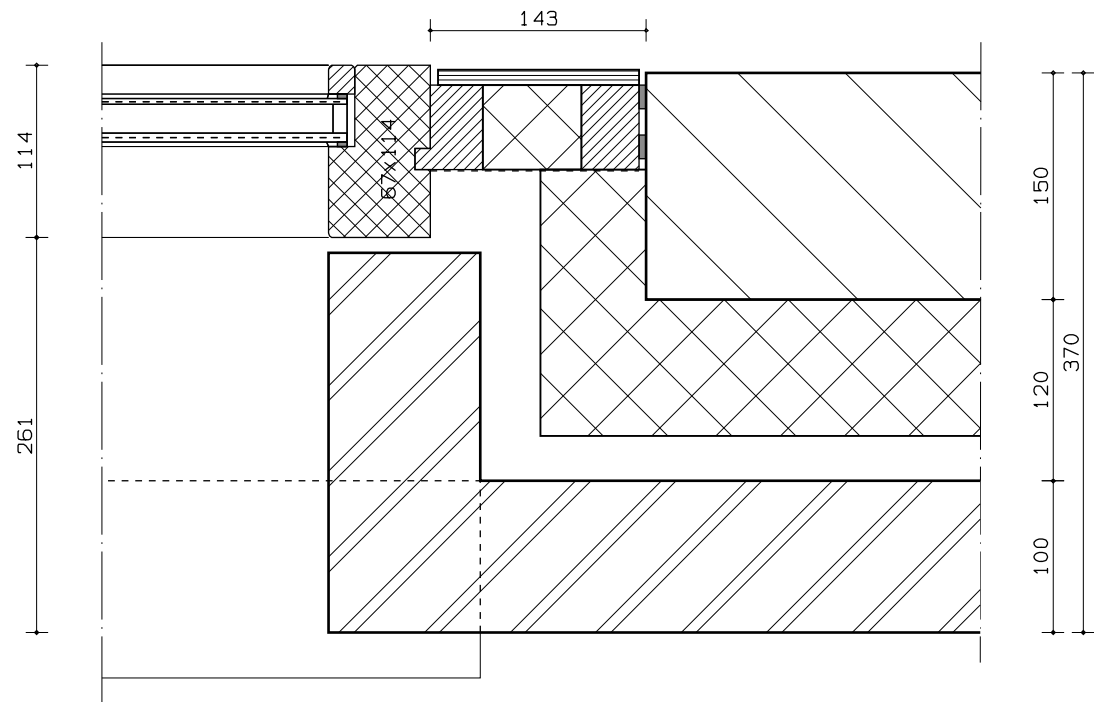

MATEN IN HET WERK TE CONTROLEREN

RESTAURATIE SCHOUWBURG 'KUNSTMIN'
te DORDRECHT

principedetails

GREINER VAN GOOR HUIJTEN ARCHITECTEN BV


Schipluidenlaan 4 1062 HE AMSTERDAM T(020) 676 11 44 F(020) 675 25 36

proj_nr
tekening nr
blad
datum
schaal
getekend
afmeting
wijzigingsnr
wijz.datum


10716
D-03
31-01
15-11-11
1:5
rz
A3
1
14-12-11

DEFINITIEF

A

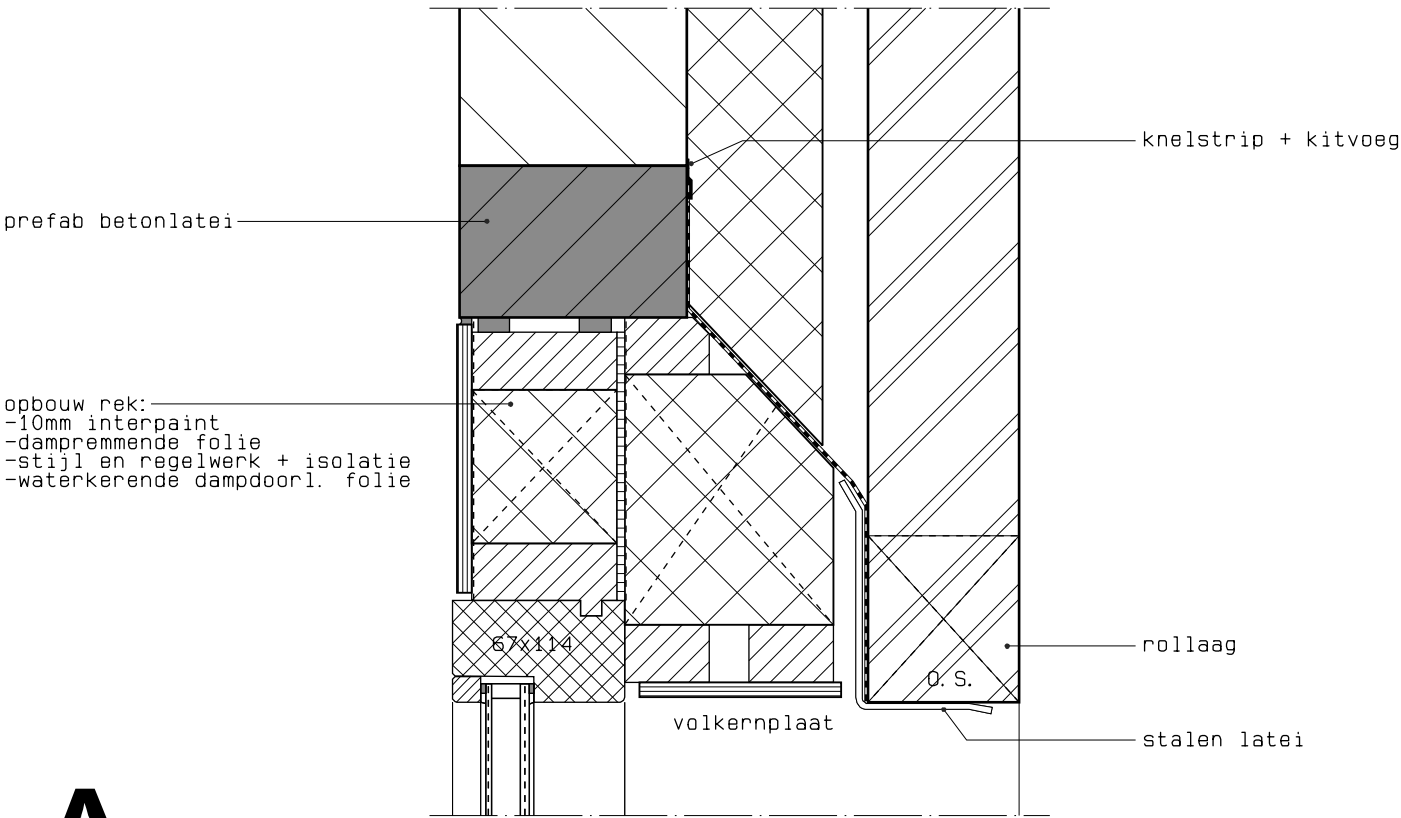

B

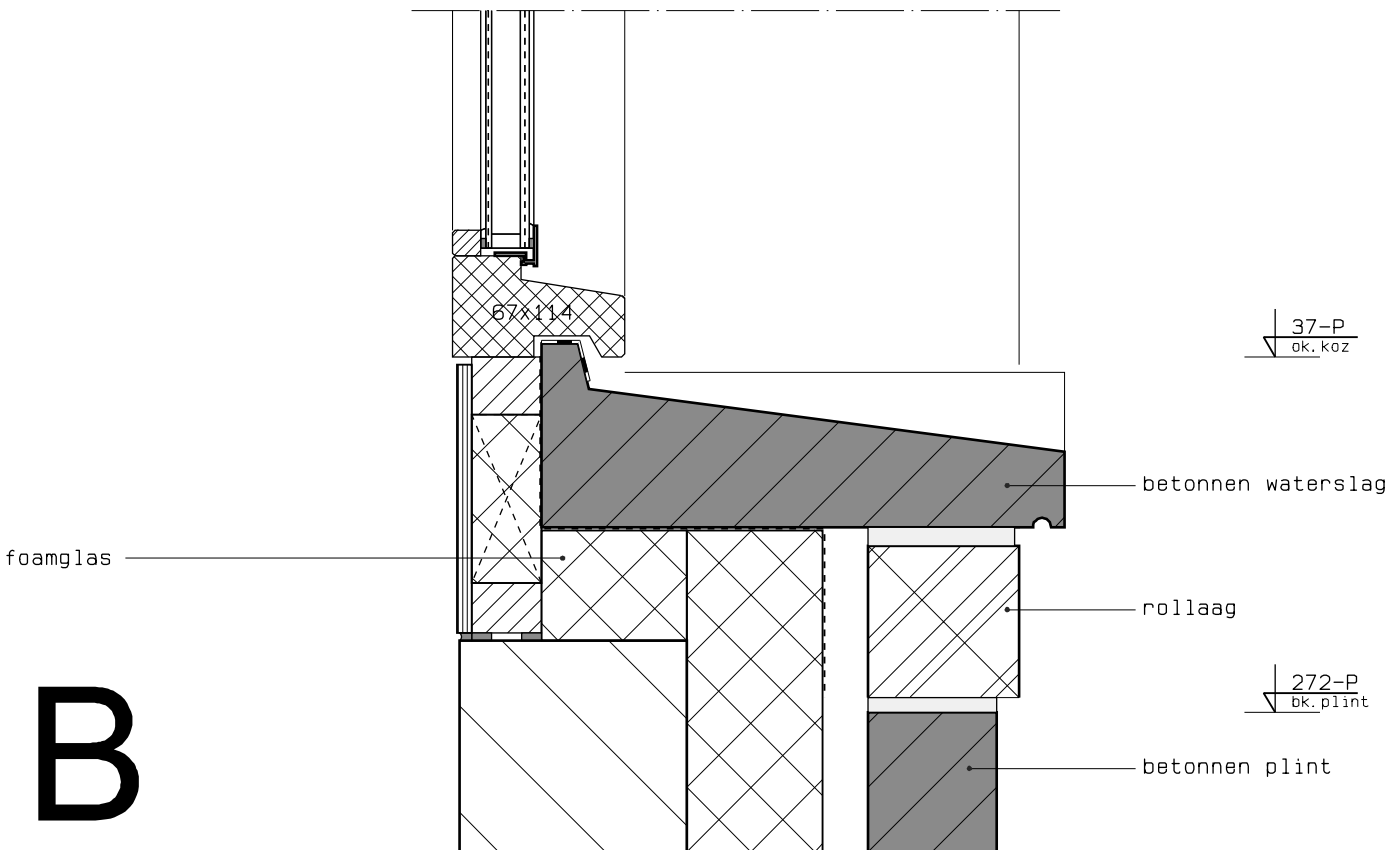

MATEN IN HET WERK TE CONTROLEREN

RESTAURATIE SCHOUWBURG 'KUNSTMIN'
te DORDRECHT



principedetails

GREINER VAN GOOR HUIJTEN ARCHITECTEN BV
Schipluidenlaan 4 1062 HE AMSTERDAM T(020) 676 11 44 F(020) 675 25 36

proj_nr
tekening nr
blad
datum
schaal
getekend
afmeting
wijzigingsnr
wijz.datum

10716
D-03
31-02
15-11-11
1:5
rz
A3
1
14-12-11

DEFINITIEF

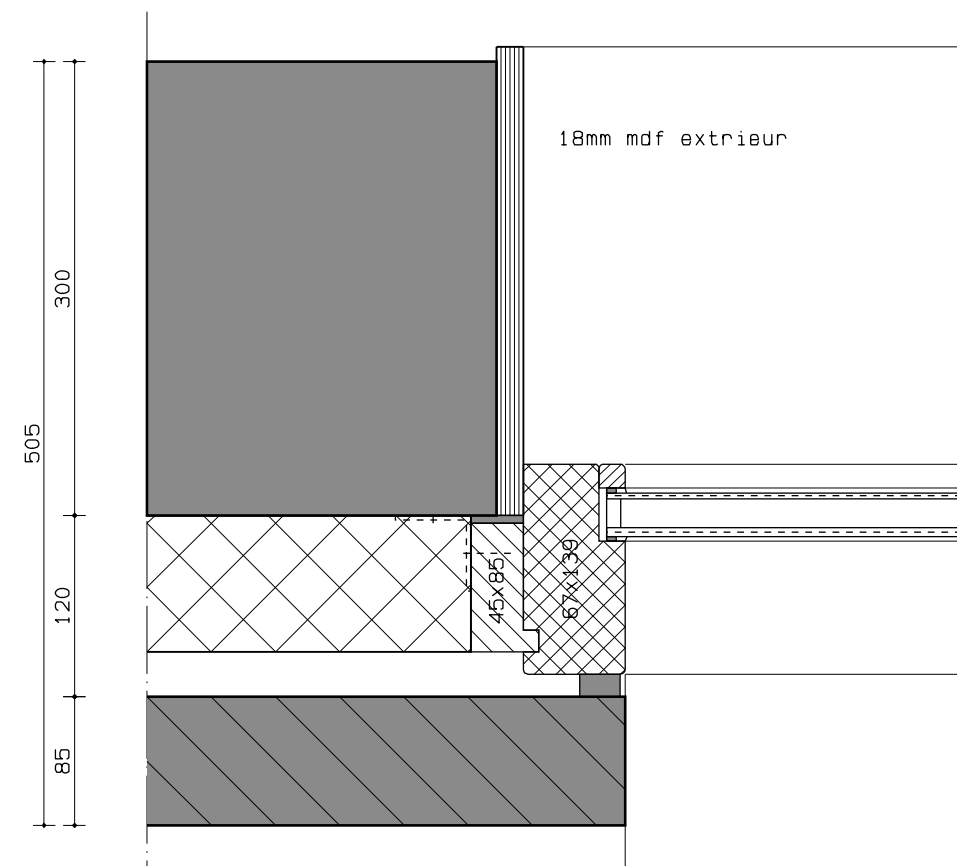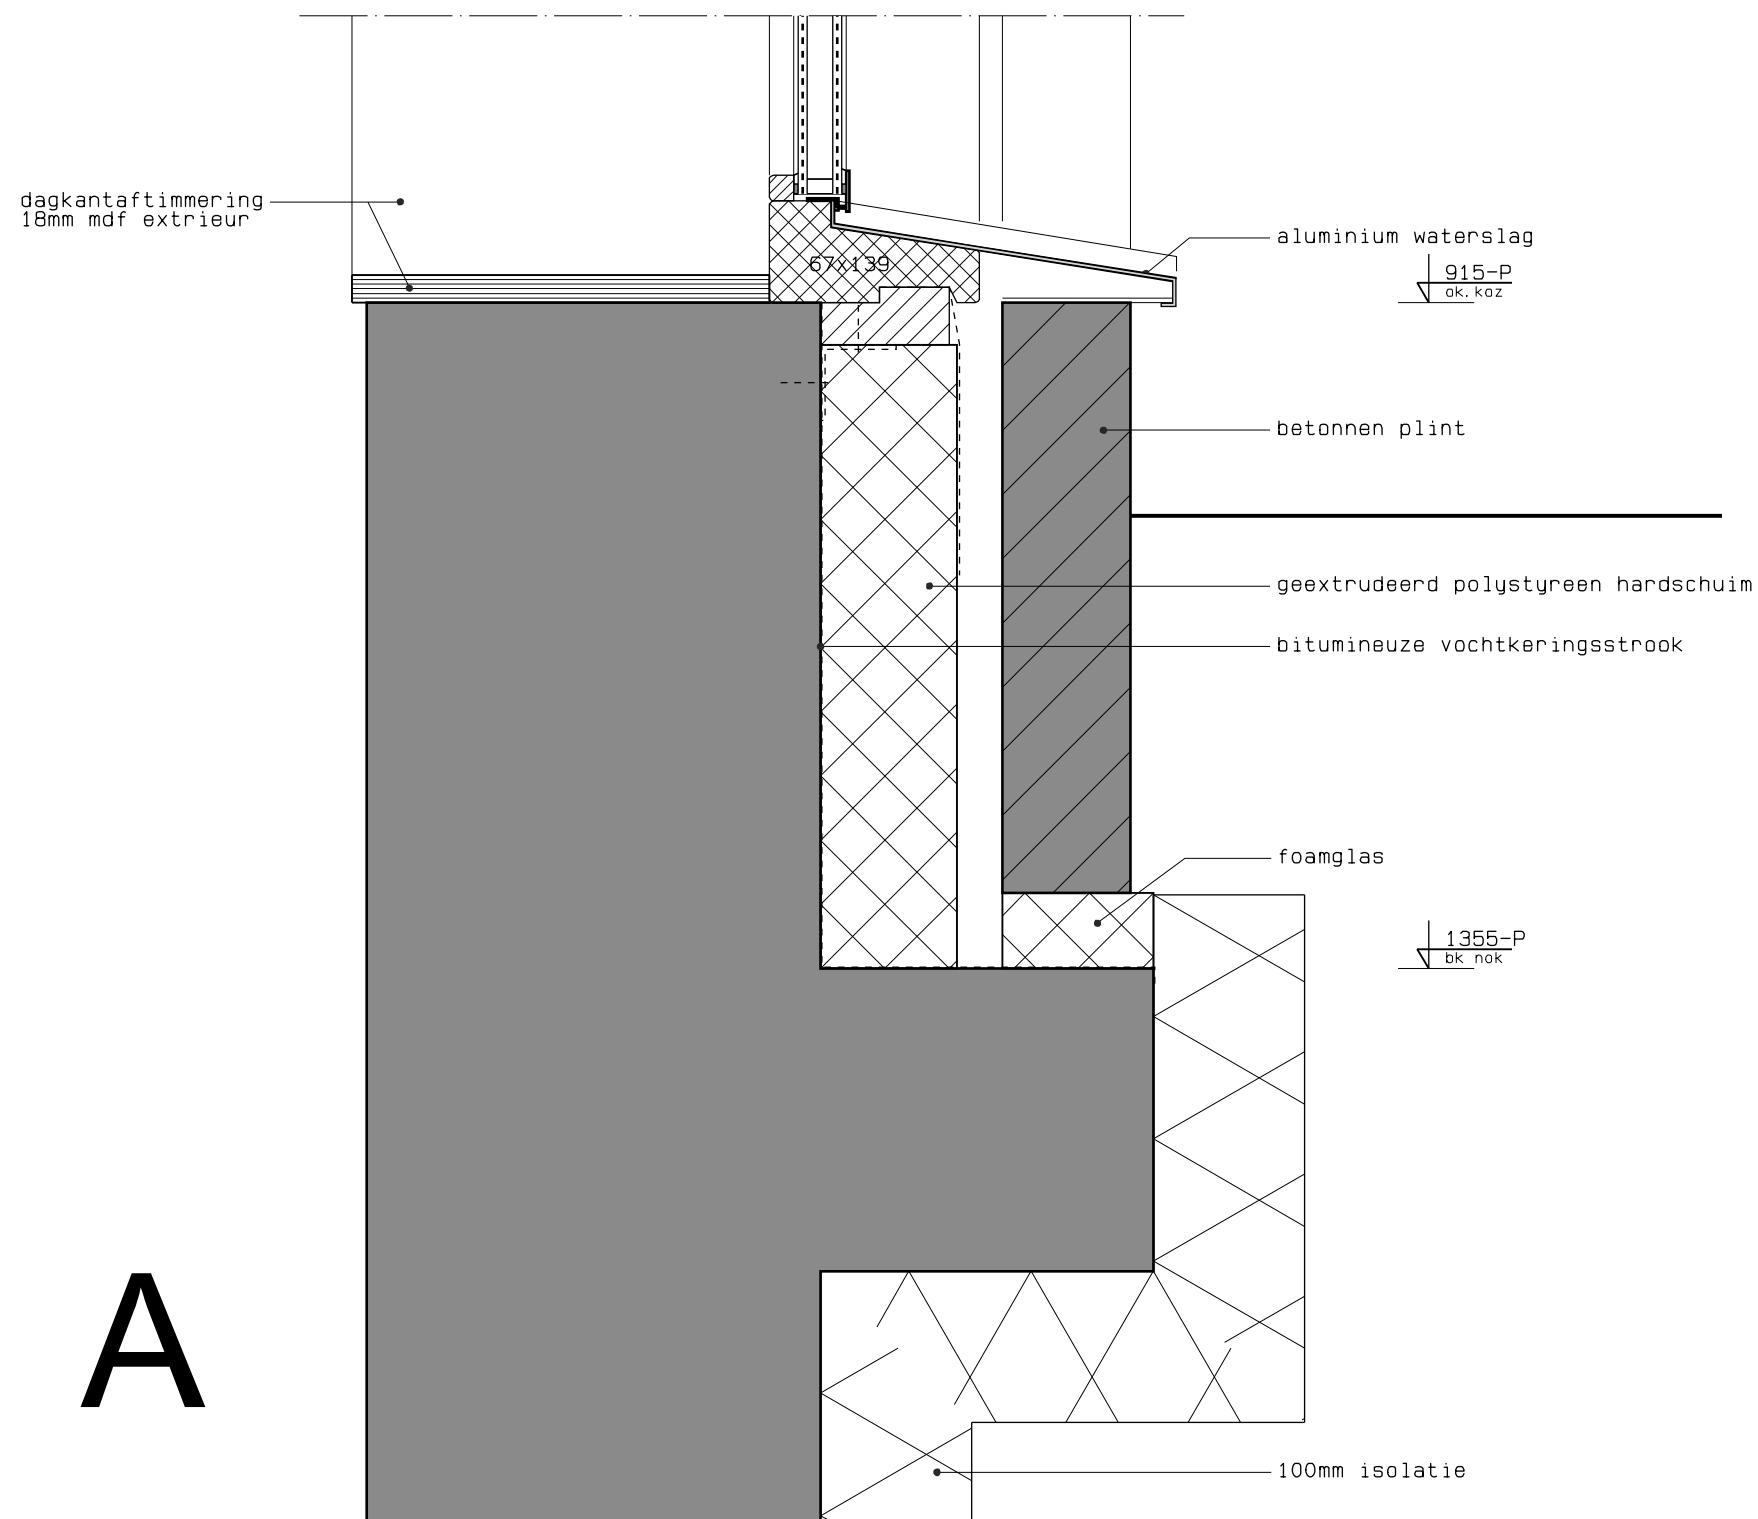

MATEN IN HET WERK TE CONTROLEREN

RESTAURATIE SCHOUWBURG 'KUNSTMIN'
te DORDRECHT


principedetails

GREINER VAN GOOR HUIJTEN ARCHITECTEN BV

Schipluidenlaan 4 1062 HE AMSTERDAM T(020) 676 11 44 F(020) 675 25 36

proj_nr 10716
tekening nr D-03
blad 31-03
datum 15-11-11
schaal 1:5
getekend rz
afmeting A3
wijzigingsnr 1
wijz.datum 14-12-11

DEFINITIEF

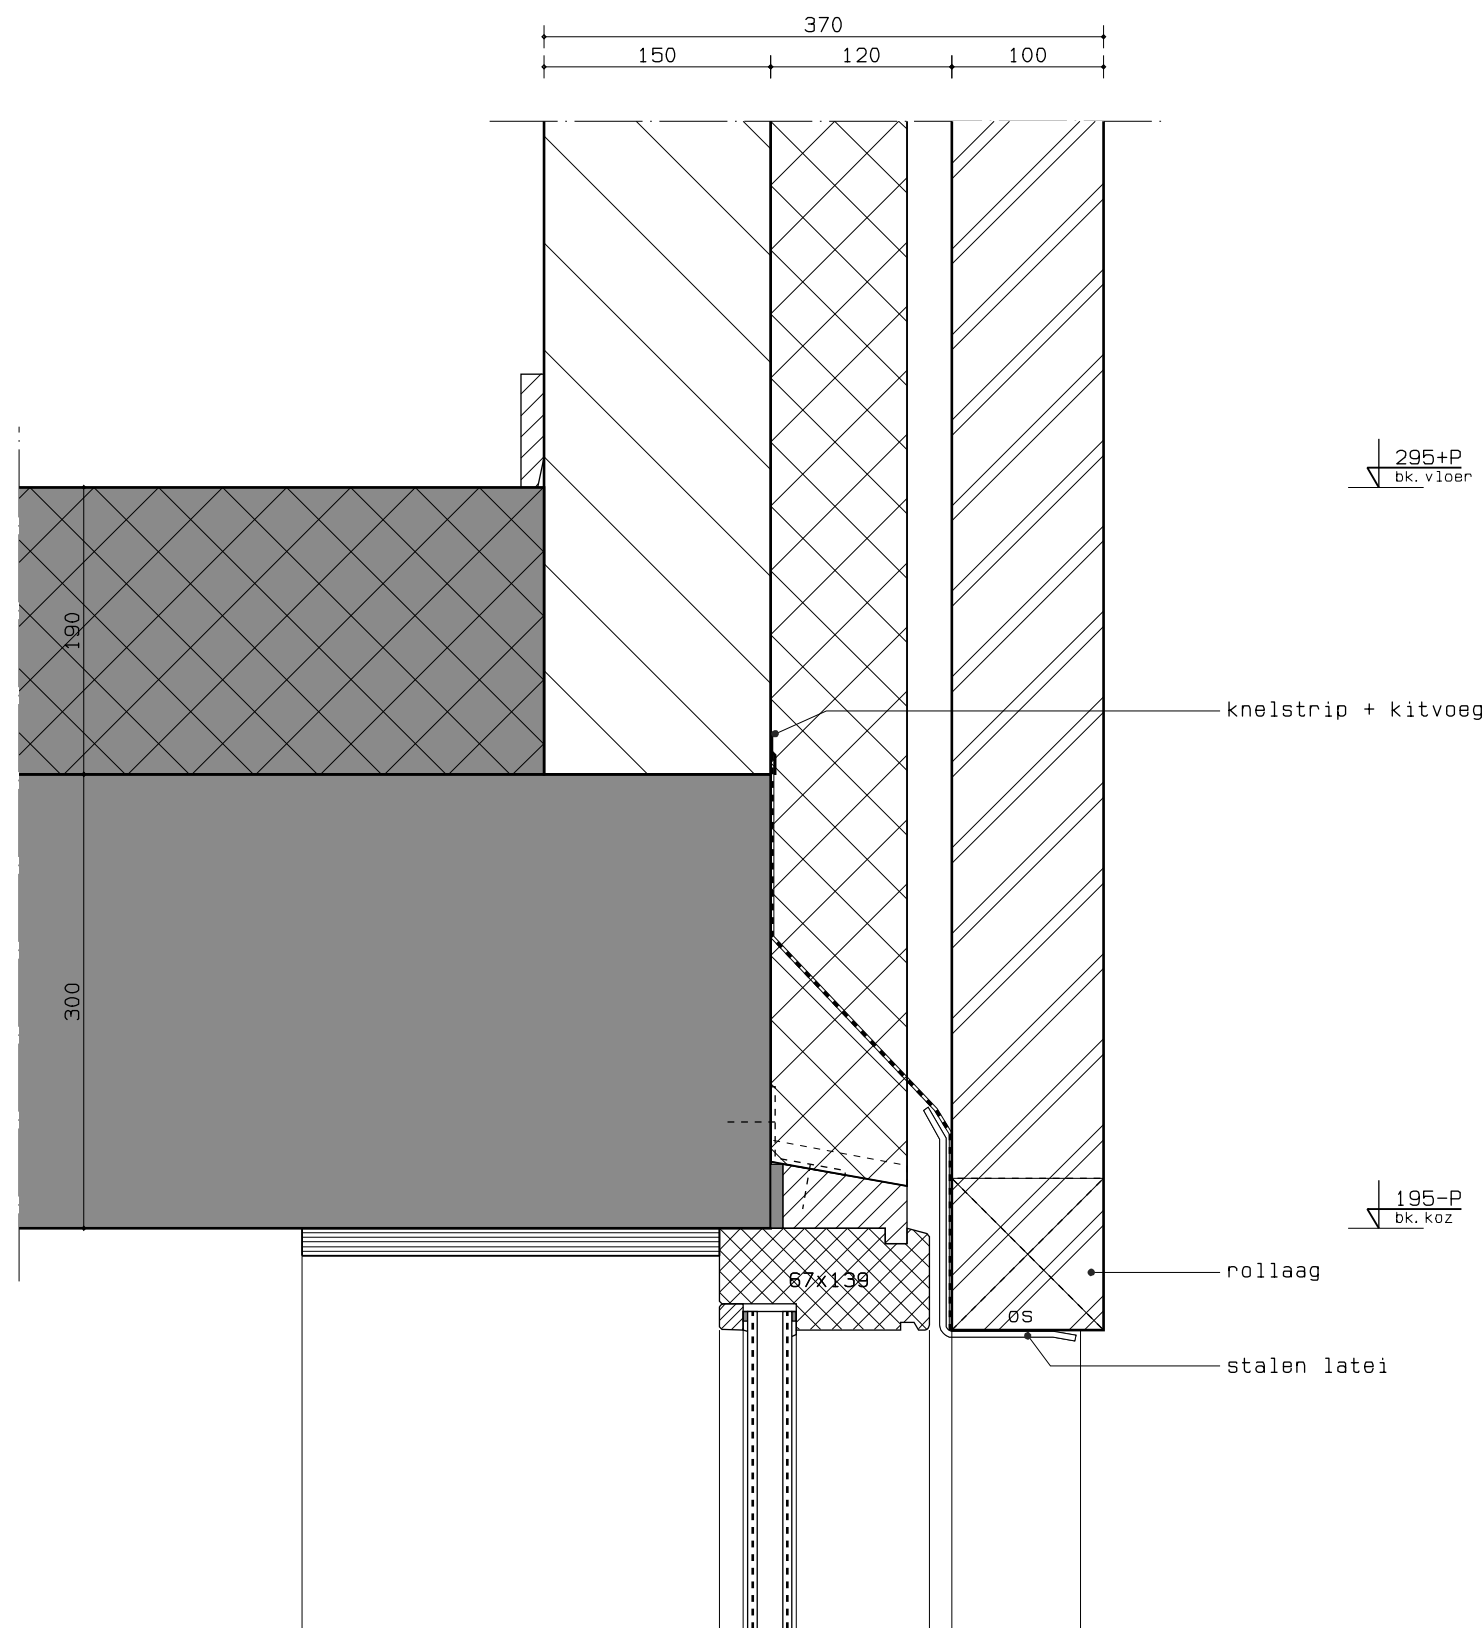

MATEN IN HET WERK TE CONTROLEREN

RESTAURATIE SCHOUWBURG 'KUNSTMIN'
te DORDRECHT

principedetails

GREINER VAN GOOR HUIJTEN ARCHITECTEN BV

Schipluidenlaan 4 1062 HE AMSTERDAM T(020) 676 11 44 F(020) 675 25 36


proj_nr	10716
tekening nr	D-03
blad	31-04
datum	15-11-11
schaal	1:5
getekend	rz
afmeting	A3
wijzigingsnr	1
wijz.datum	14-12-11

DEFINITIEF

A

B

C

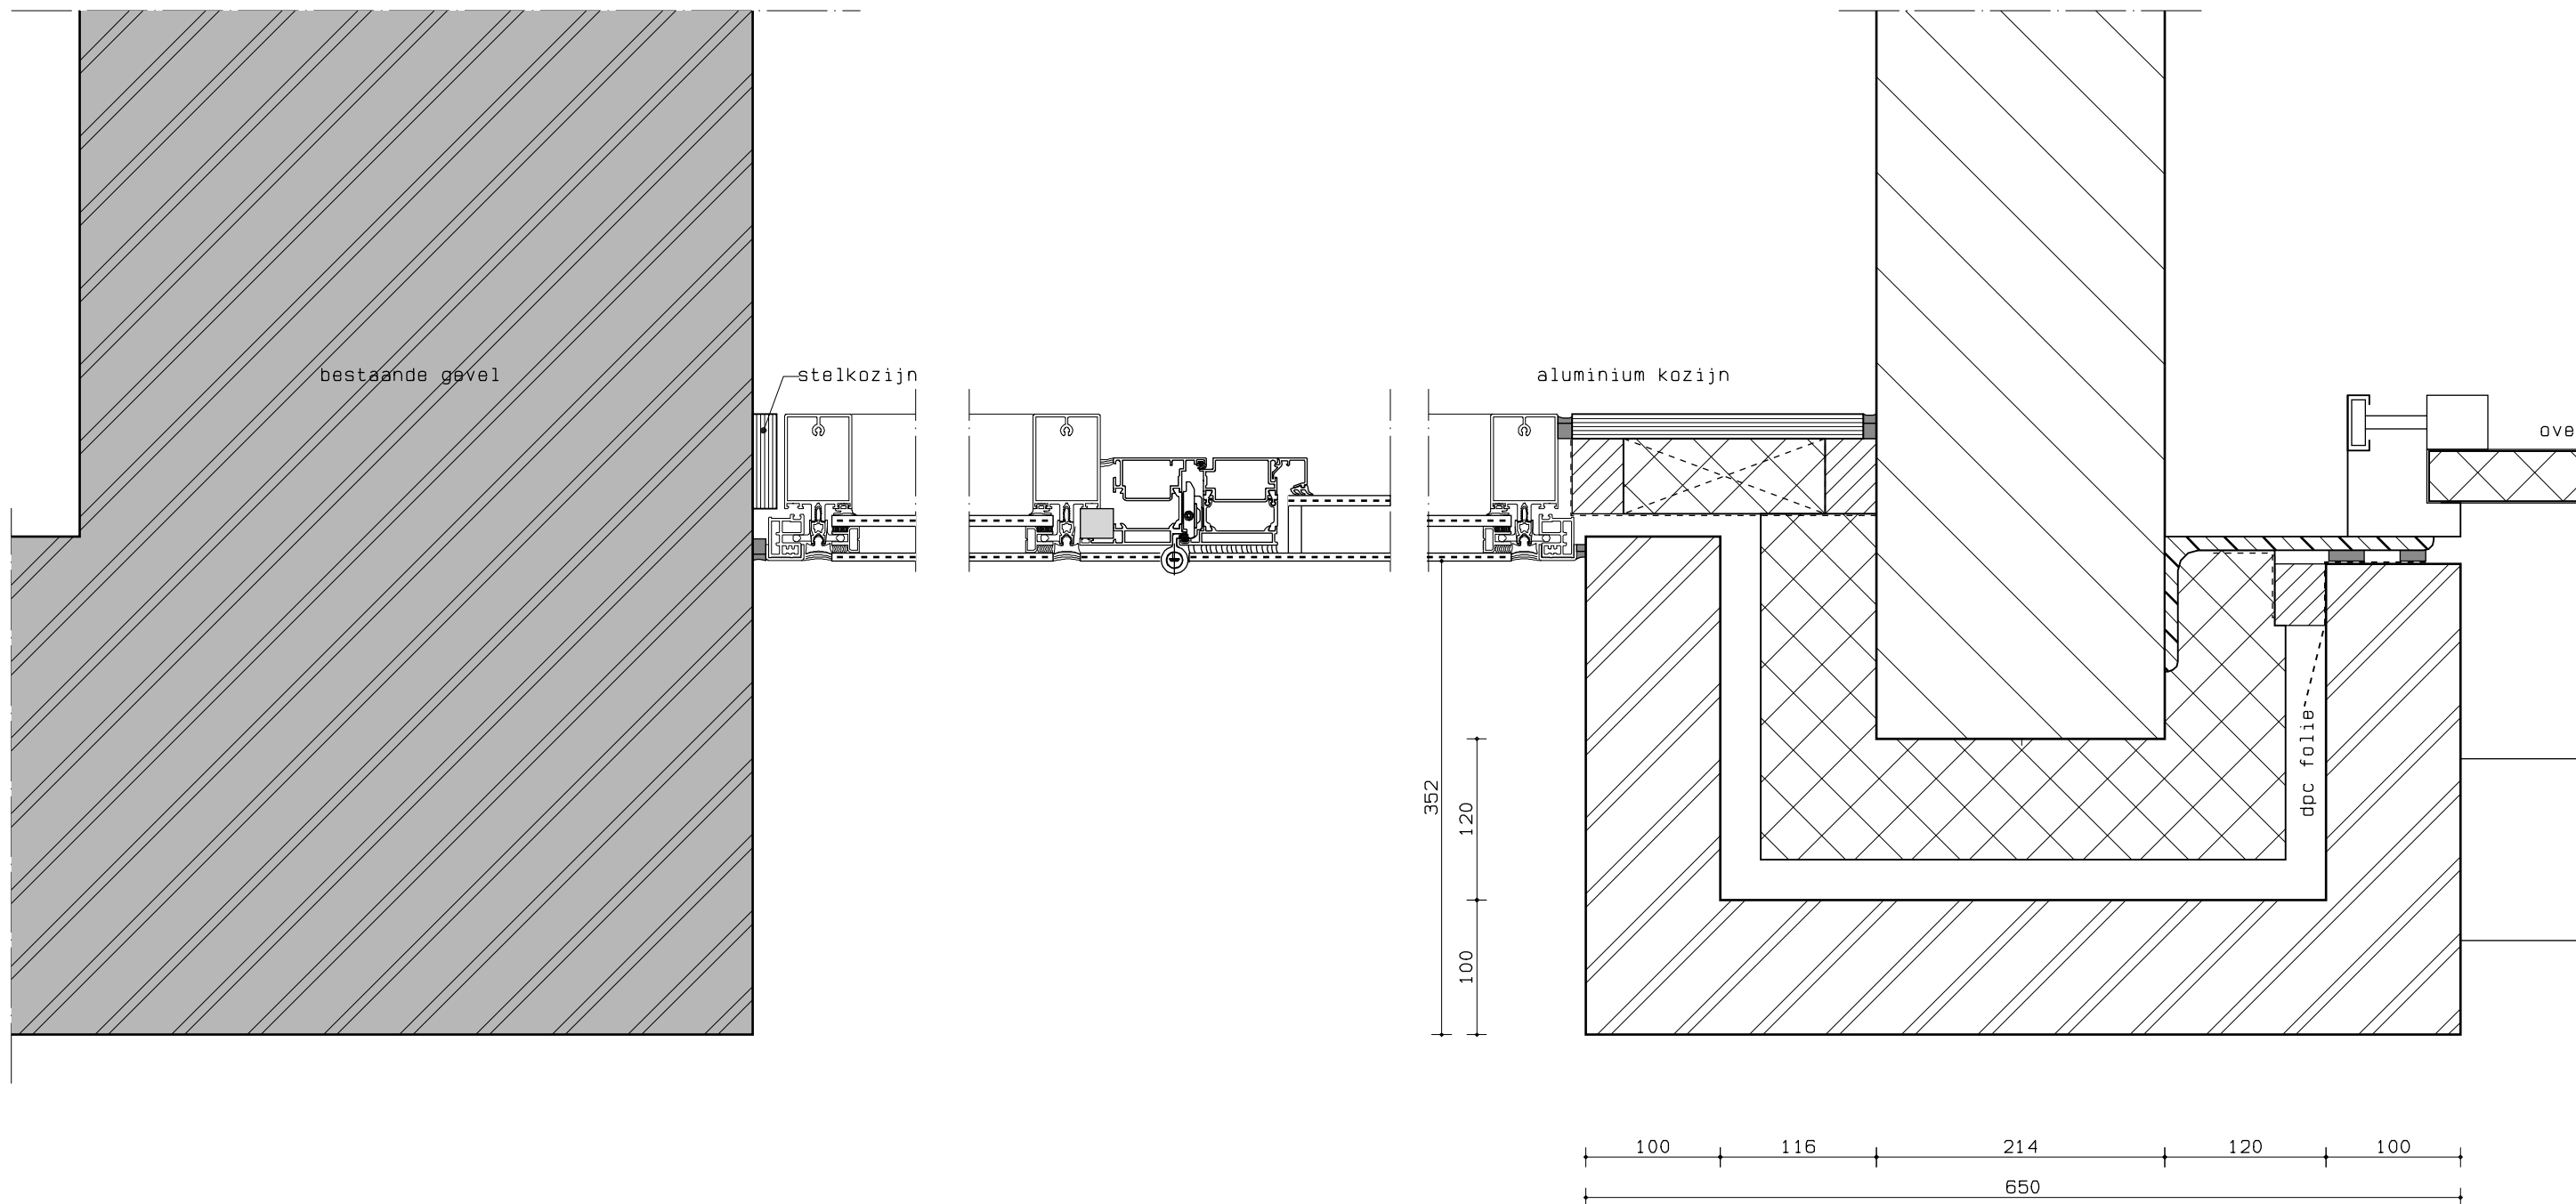

MATEN IN HET WERK TE CONTROLEREN


RESTAURATIE SCHOUWBURG 'KUNSTMIN'
te DORDRECHT

principedetails

GREINER VAN GOOR HUIJTEN ARCHITECTEN BV
Schipluidenlaan 4 1062 HE AMSTERDAM T(020) 676 11 44 F(020) 675 25 36

proj_nr	10716
tekening nr	D-03
blad	31-05
datum	15-11-11
schaal	1:5
getekend	rz
afmeting	A3
wijzigingsnr	1
wijz.datum	14-12-11

DEFINITIEF

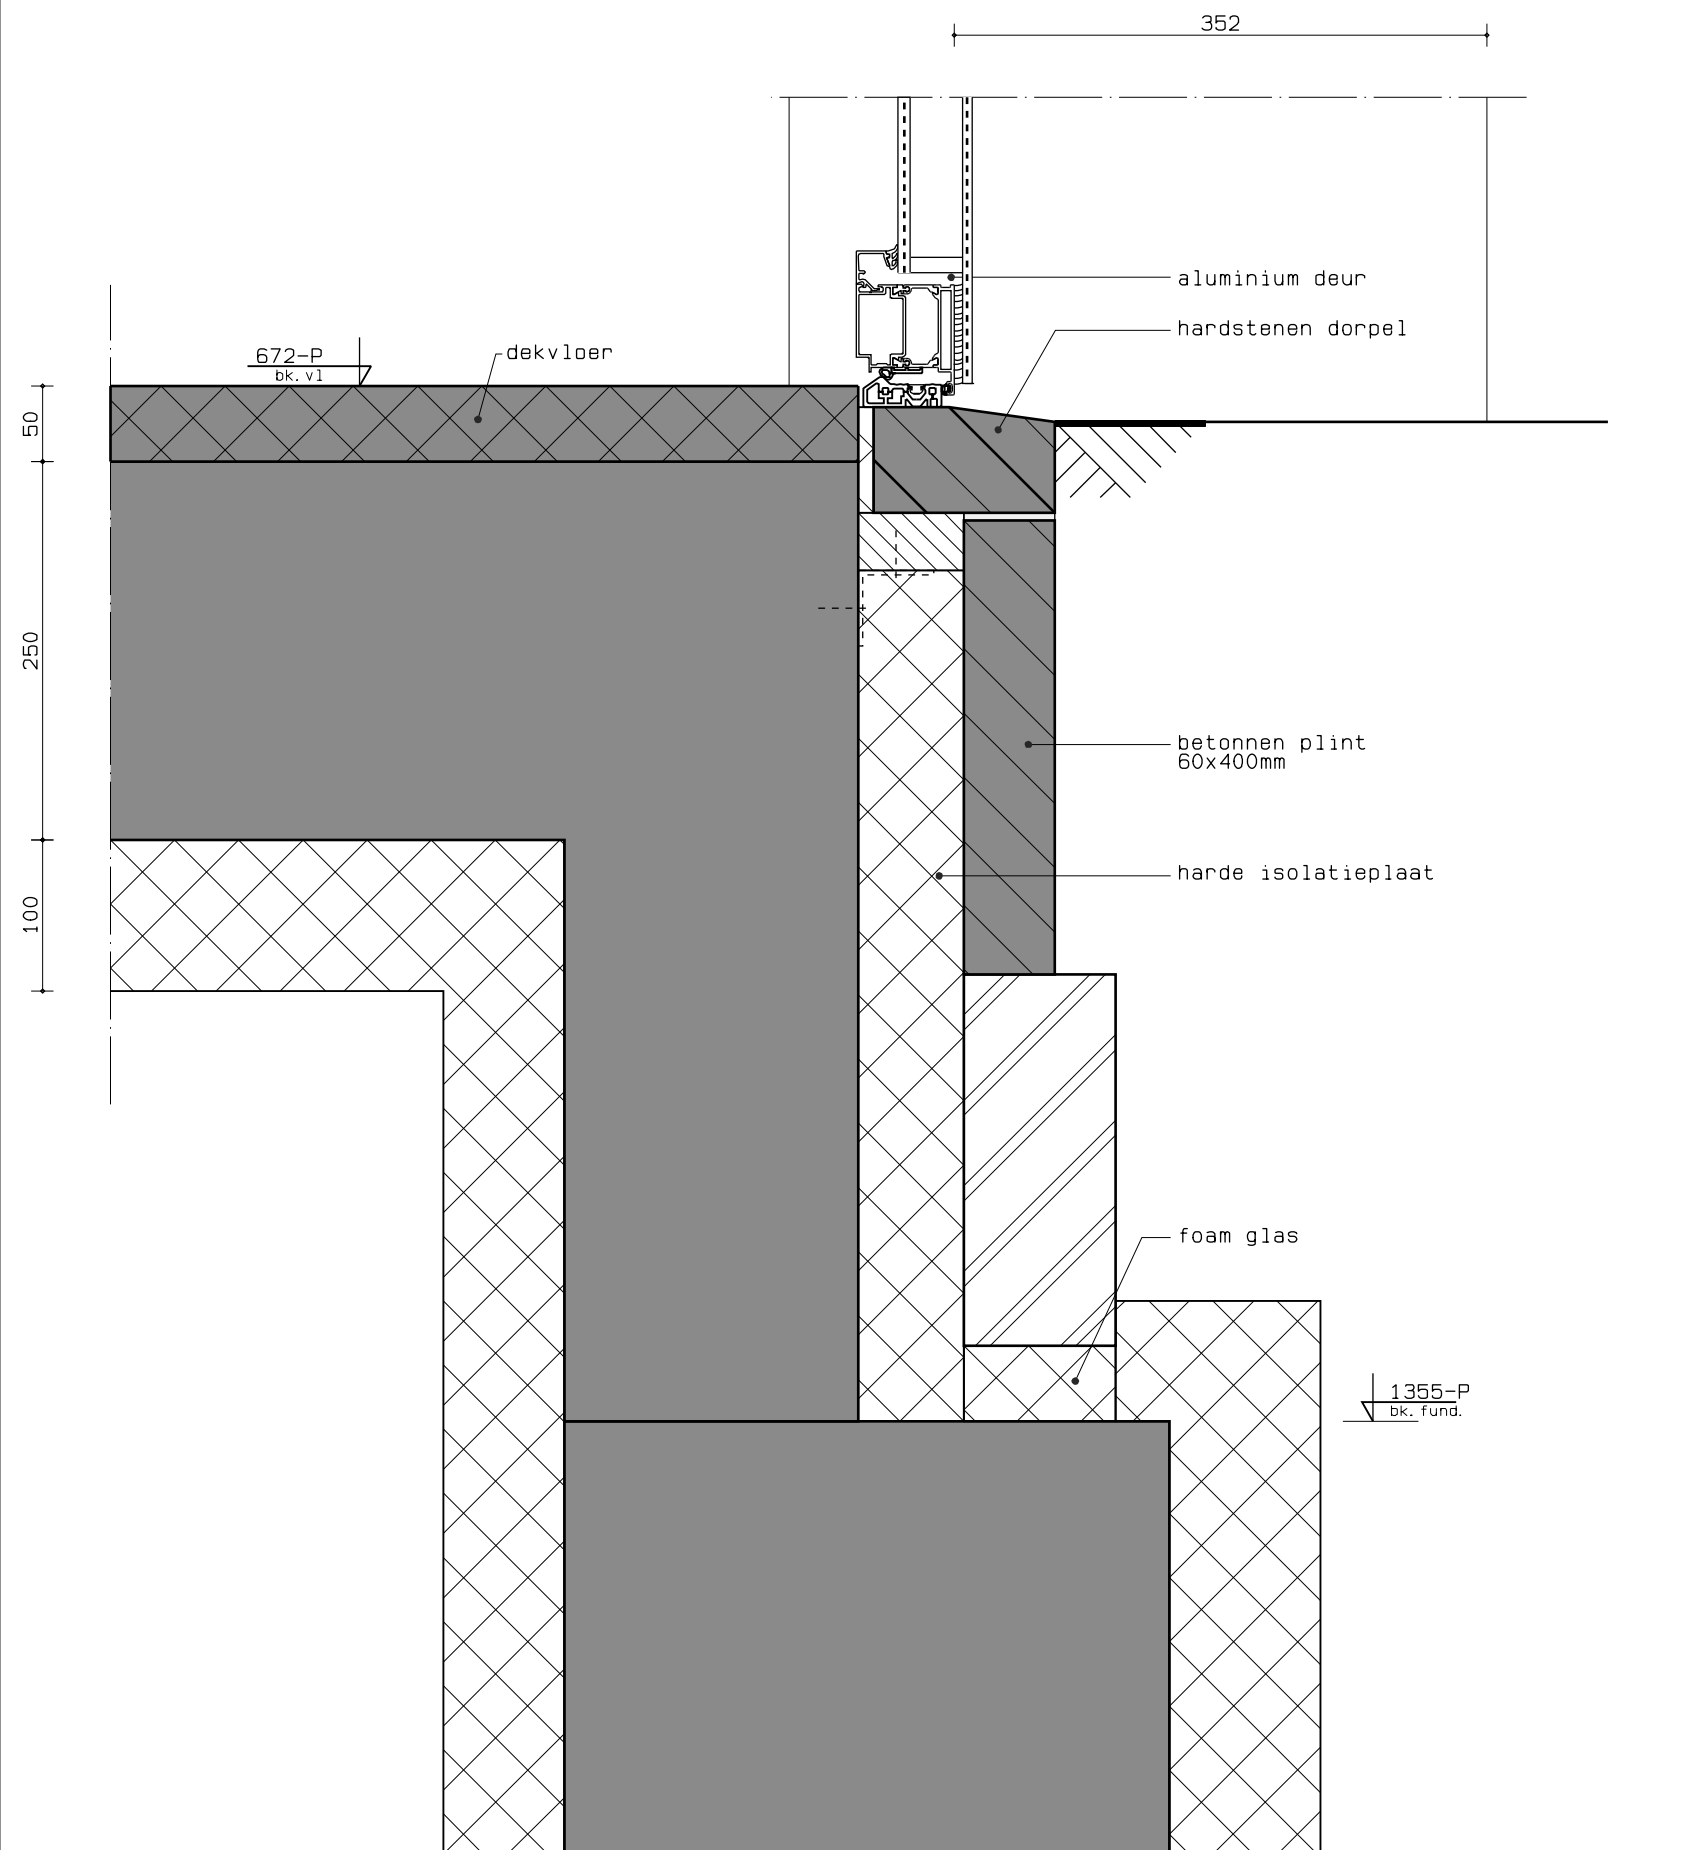

MATEN IN HET WERK TE CONTROLEREN

RESTAURATIE SCHOUWBURG 'KUNSTMIN'
te DORDRECHT


principedetails

GREINER VAN GOOR HUIJTEN ARCHITECTEN BV

Schipluidenlaan 4 1062 HE AMSTERDAM T(020) 676 11 44 F(020) 675 25 36

proj_nr	10716
tekening nr	D-03
blad	31-06
datum	15-11-11
schaal	1:5
getekend	rz
afmeting	A3
wijzigingsnr	1
wijz.datum	14-12-11

DEFINITIEF

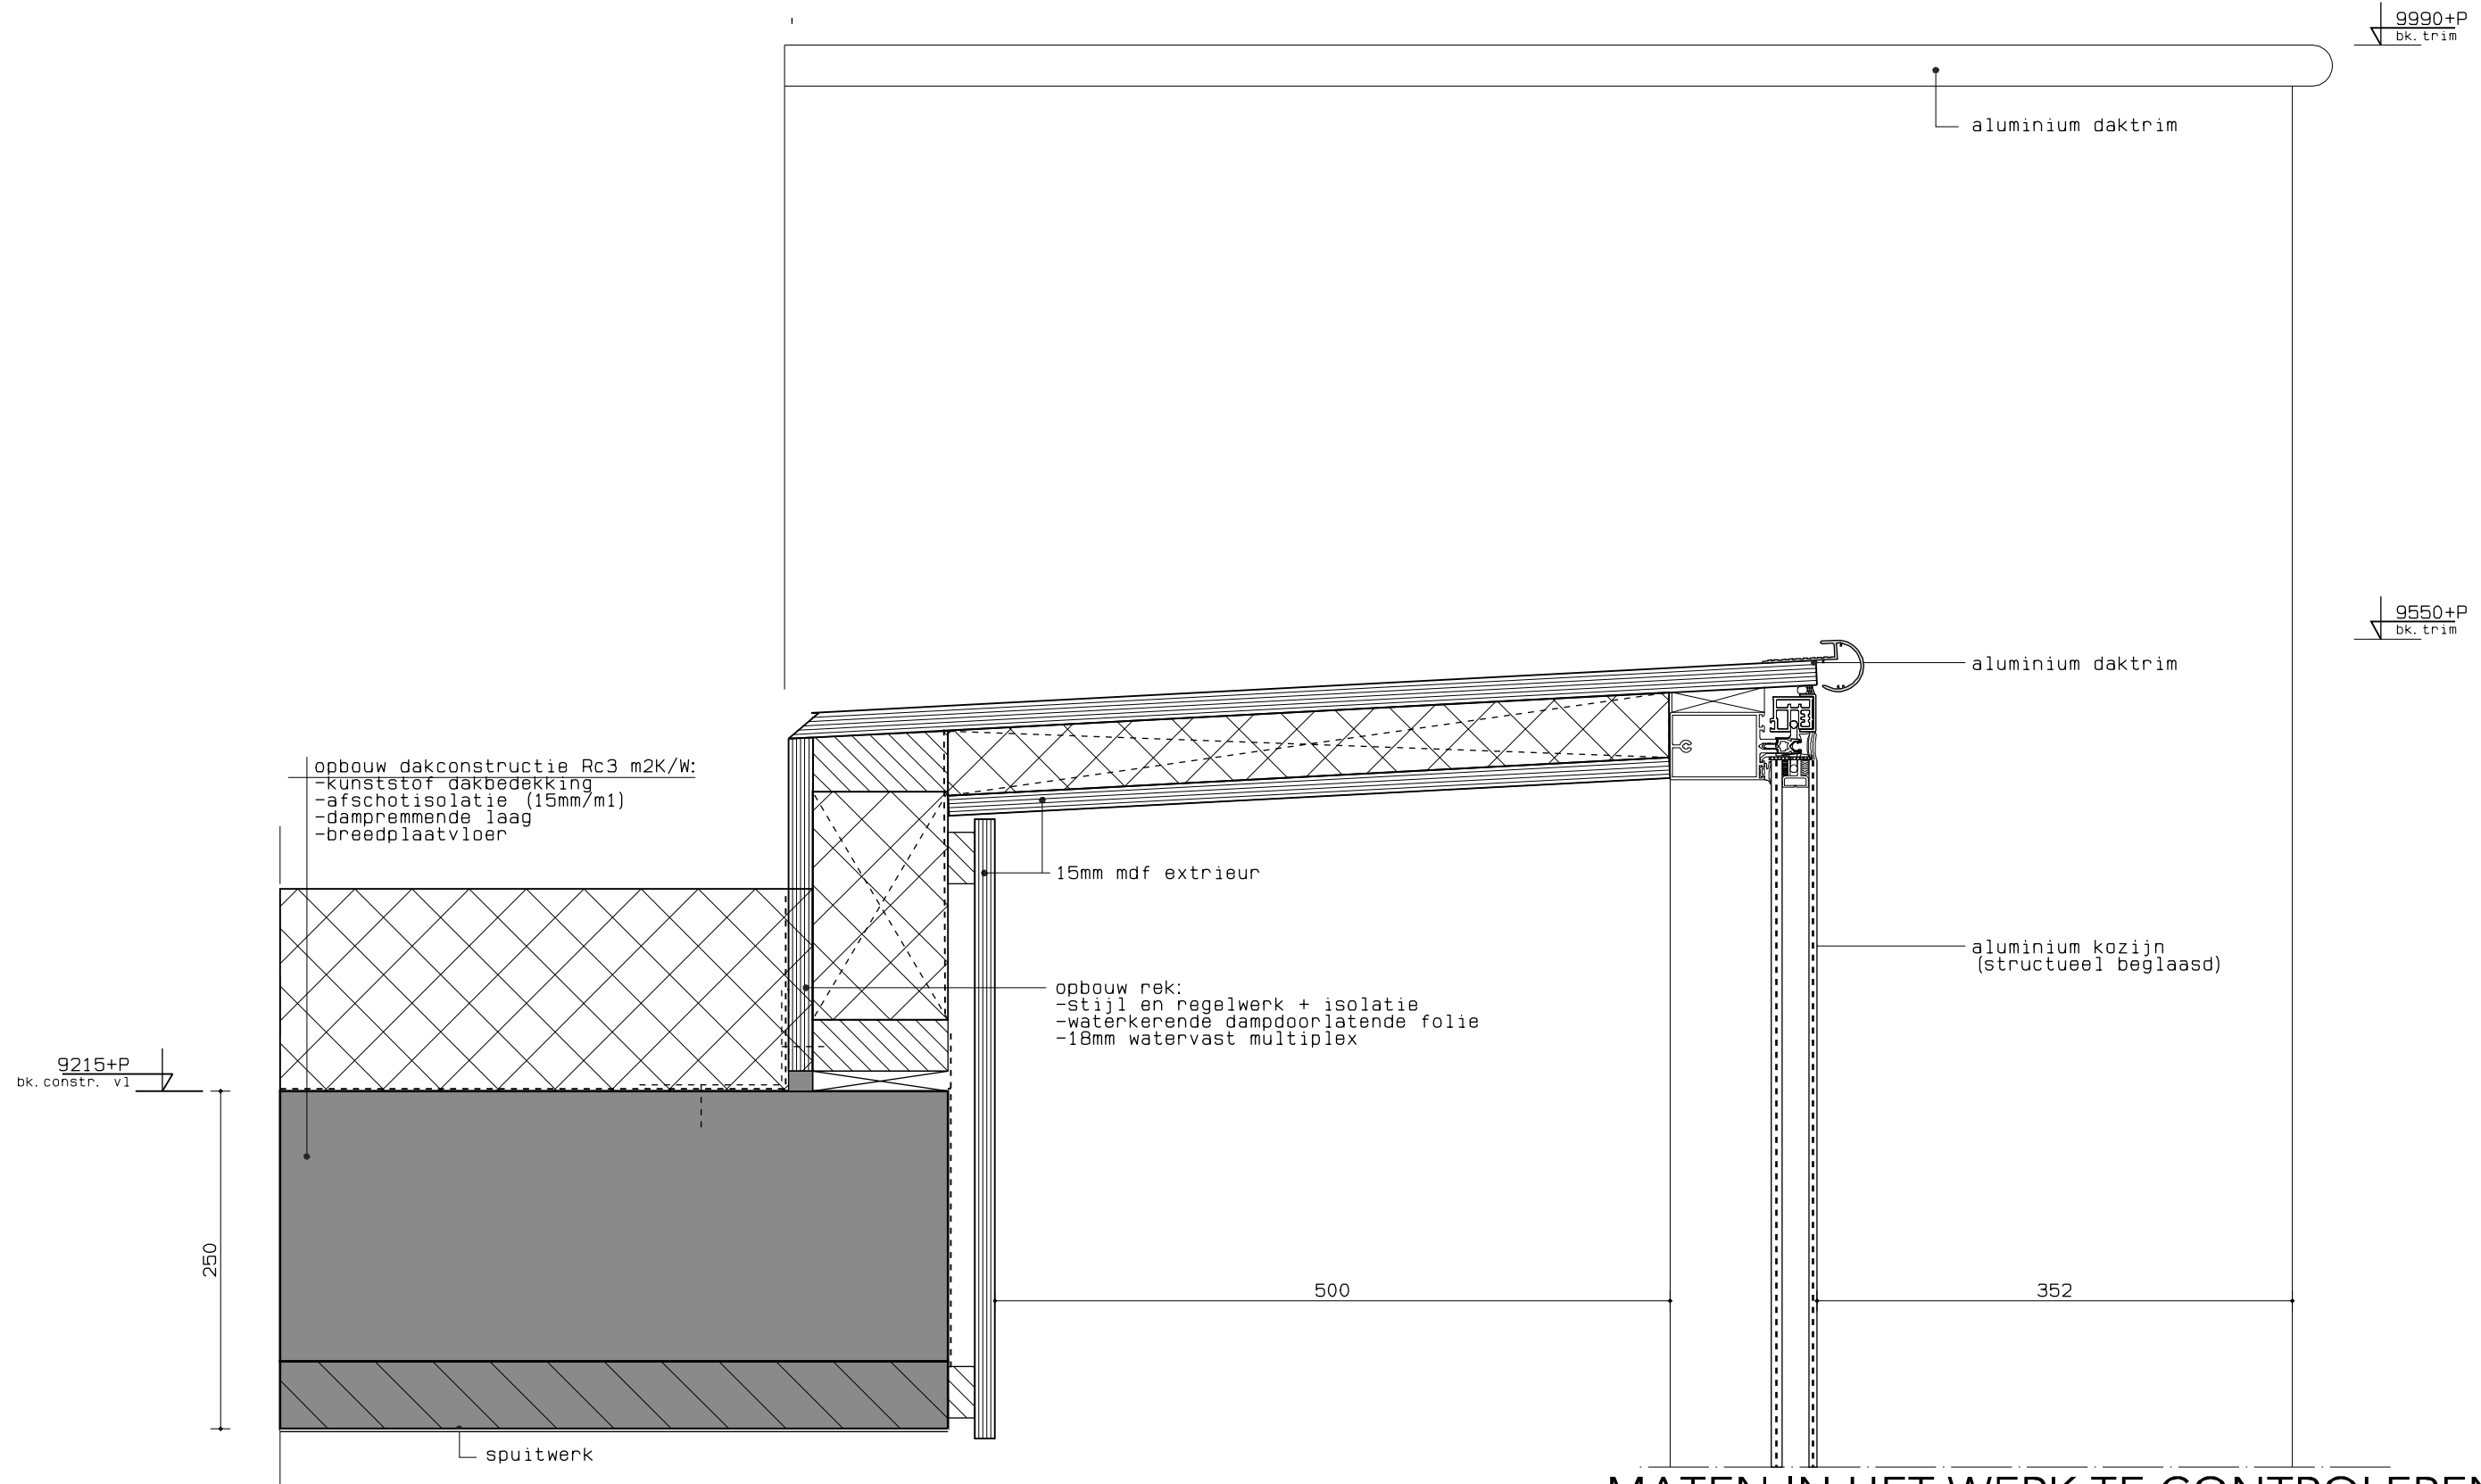

MATEN IN HET WERK TE CONTROLEREN

RESTAURATIE SCHOUWBURG 'KUNSTMIN'
te DORDRECHT


principedetails

GREINER VAN GOOR HUIJTEN ARCHITECTEN BV

Schipluidenlaan 4 1062 HE AMSTERDAM T(020) 676 11 44 F(020) 675 25 36

proj_nr 10716
tekening nr D-03
blad 31-07
datum 15-11-11
schaal 1:5
getekend rz
afmeting A3
wijzigingsnr 1
wijz.datum 14-12-11

DEFINITIEF

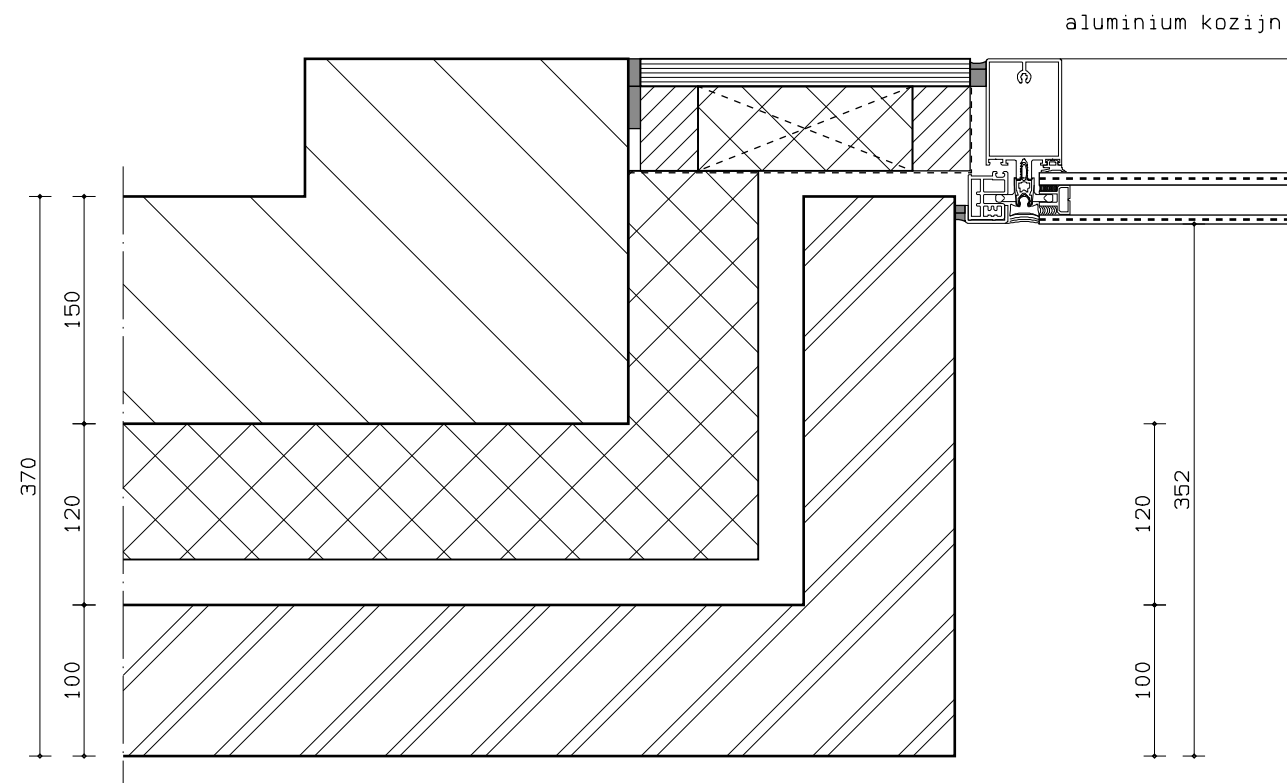

MATEN IN HET WERK TE CONTROLEREN

RESTAURATIE SCHOUWBURG 'KUNSTMIN'
te DORDRECHT



principedetails

GREINER VAN GOOR HUIJTEN ARCHITECTEN BV

Schippluidentaan 4 1062 HE AMSTERDAM T(020) 676 11 44 F(020) 675 25 36

proj_nr	10716
tekening nr	D-03
blad	31-08
datum	15-11-11
schaal	1:5
getekend	rz
afmeting	A3
wijzigingsnr	1
wijz.datum	14-12-11

DEFINITIEF

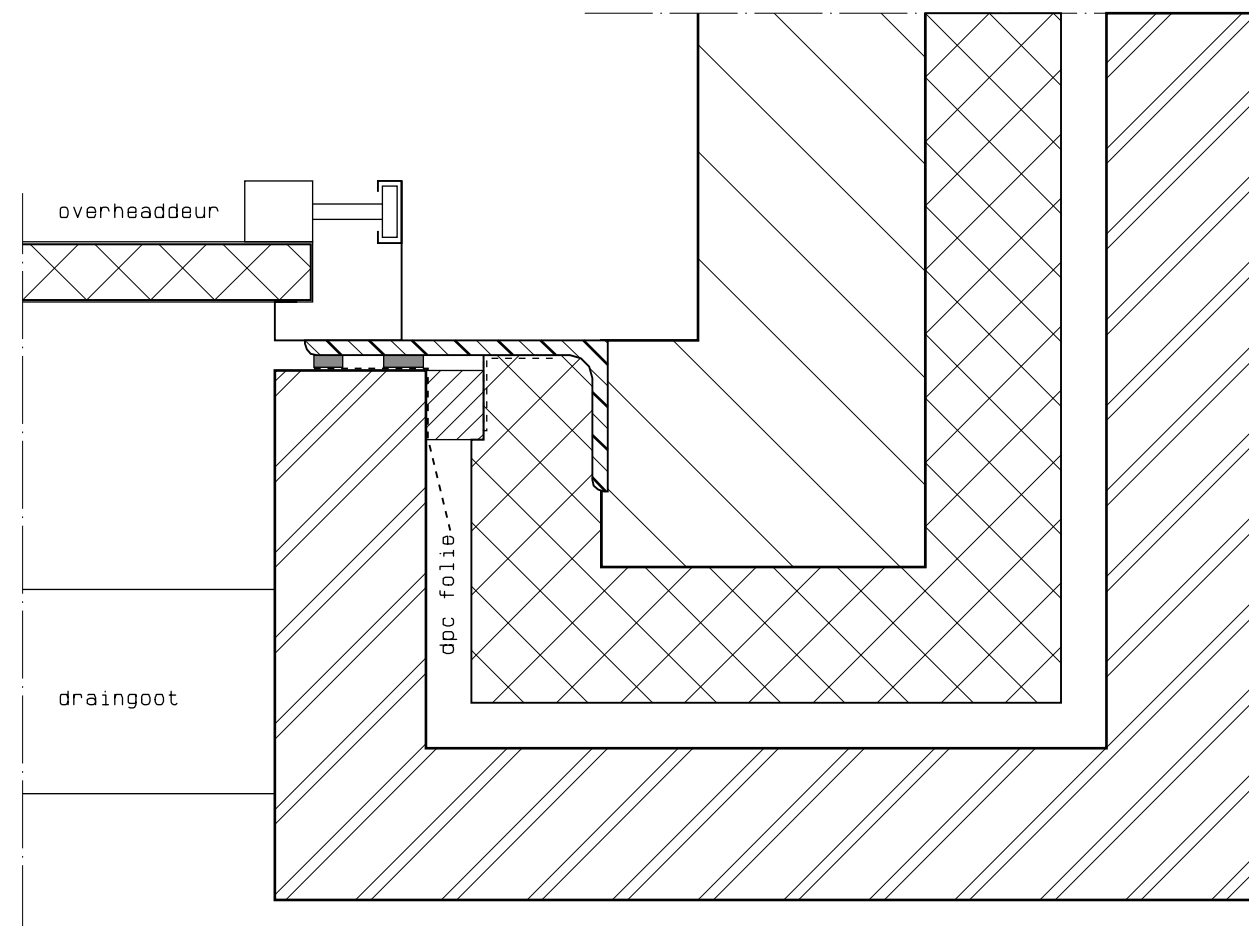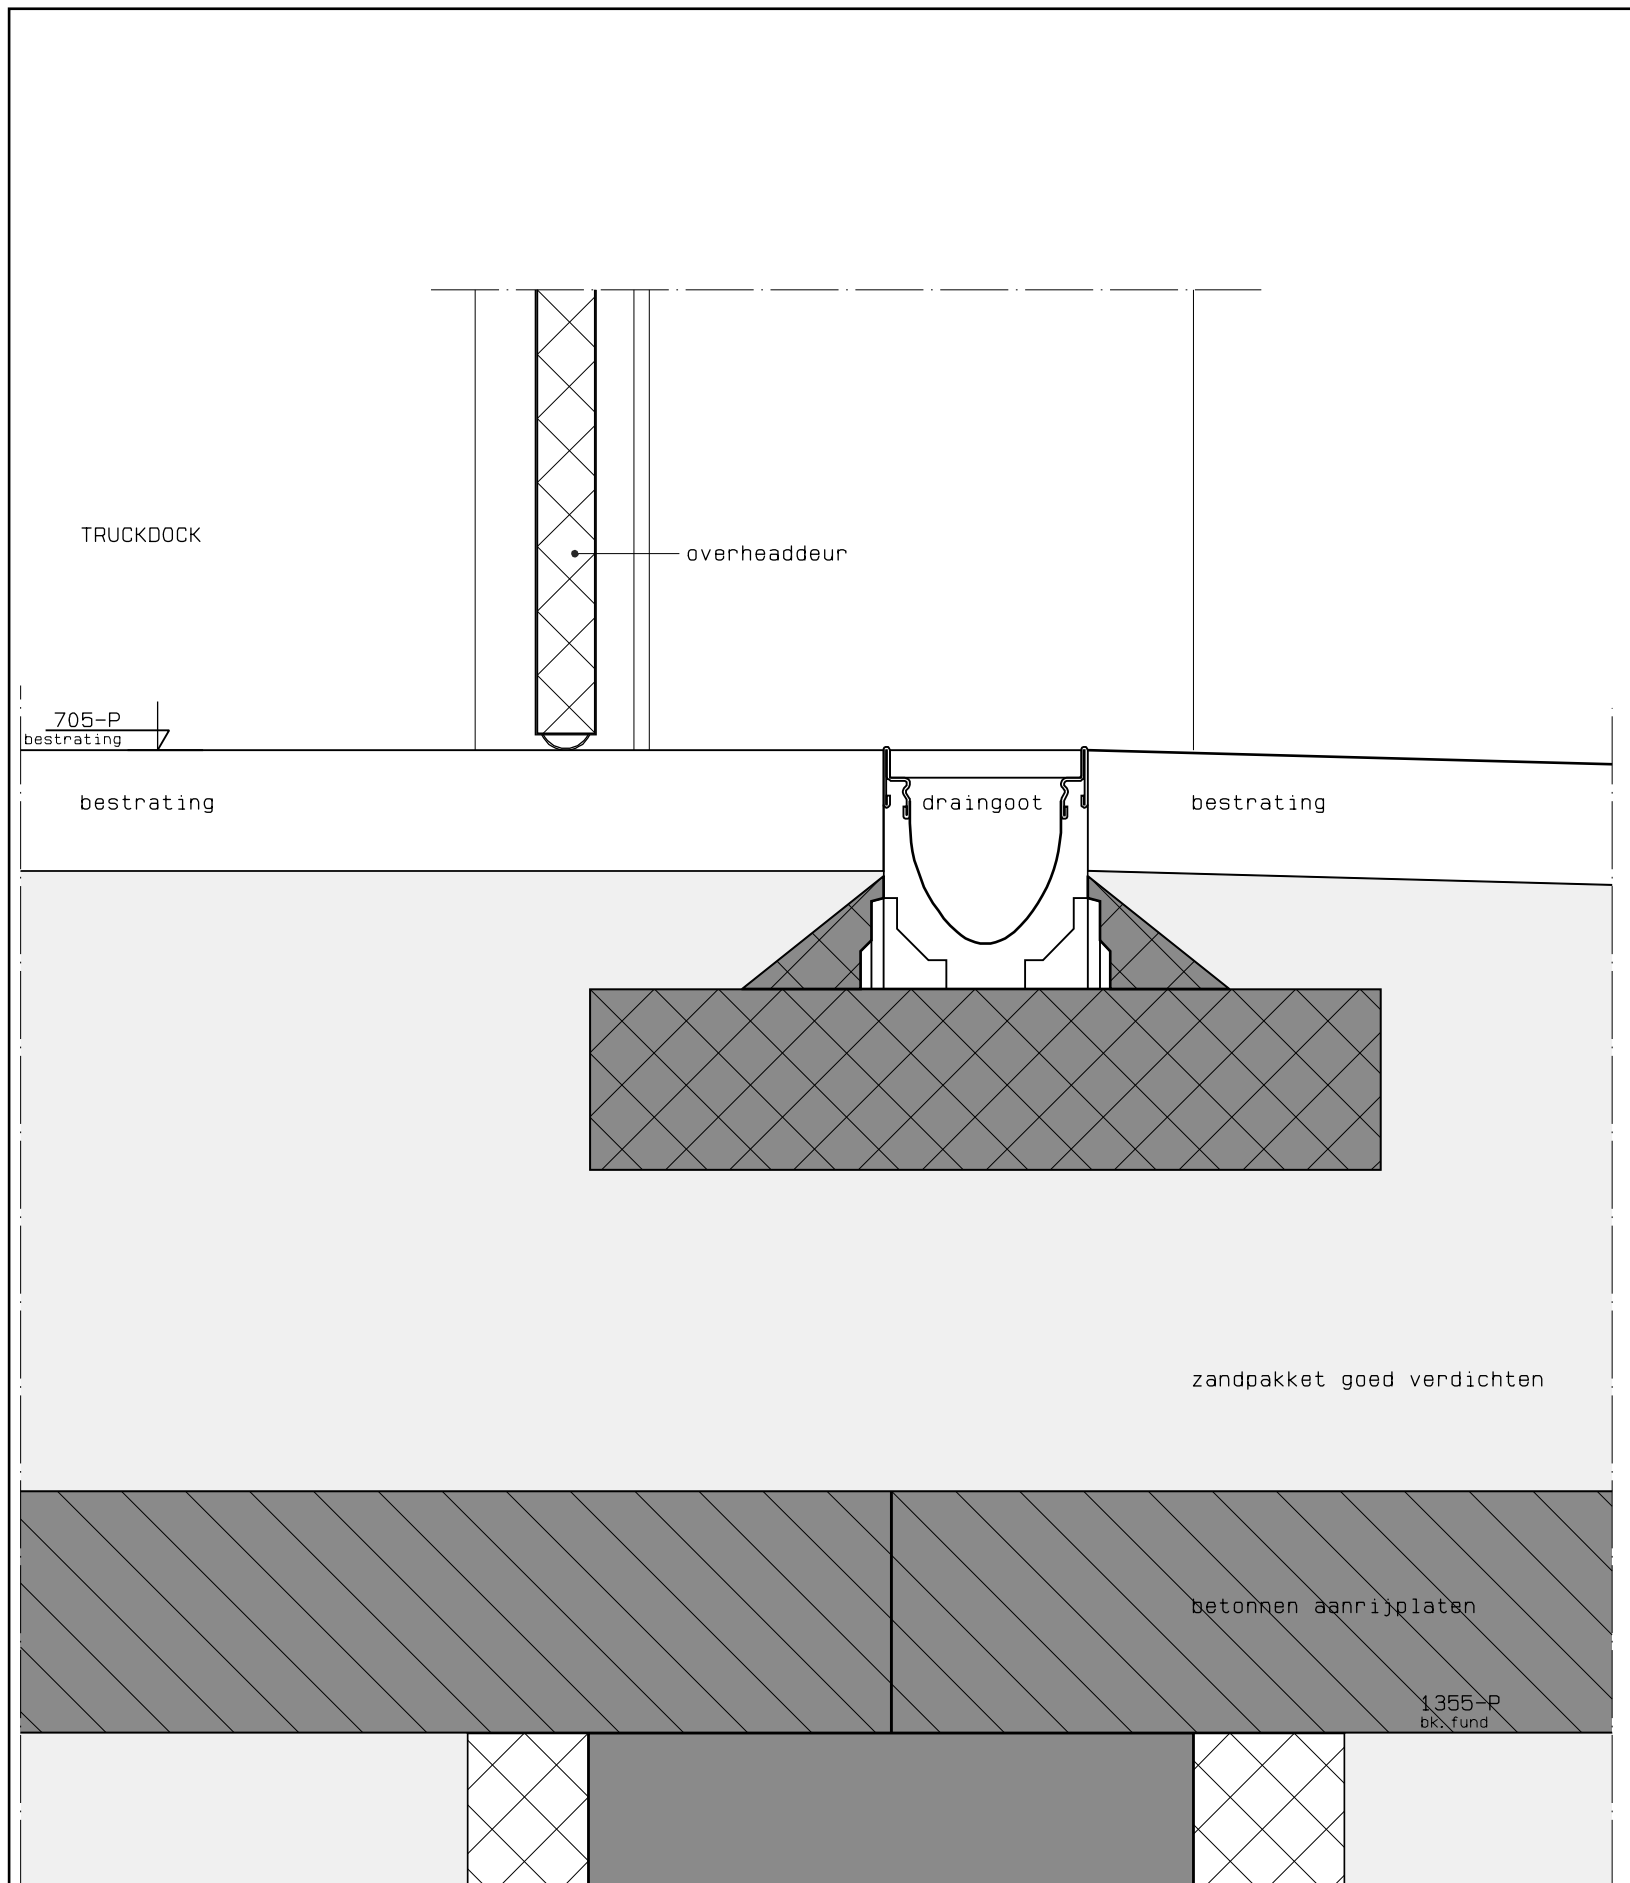

B

MATEN IN HET WERK TE CONTROLEREN

RESTAURATIE SCHOUWBURG 'KUNSTMIN'
te DORDRECHT

principedetails

GREINER VAN GOOR HUIJTEN ARCHITECTEN BV

Schippluidentaan 4 1062 HE AMSTERDAM T(020) 676 11 44 F(020) 675 25 36

proj_nr
tekening nr
blad
datum
schaal
getekend
afmeting
wijzigingsnr
wijz.datum

10716
D-03
31-09
14-12-11
1:5
rz
A3
0
14-12-11


DEFINITIEF

A

A

295+P
toneelvloer105+P
bk constr. vloer

B

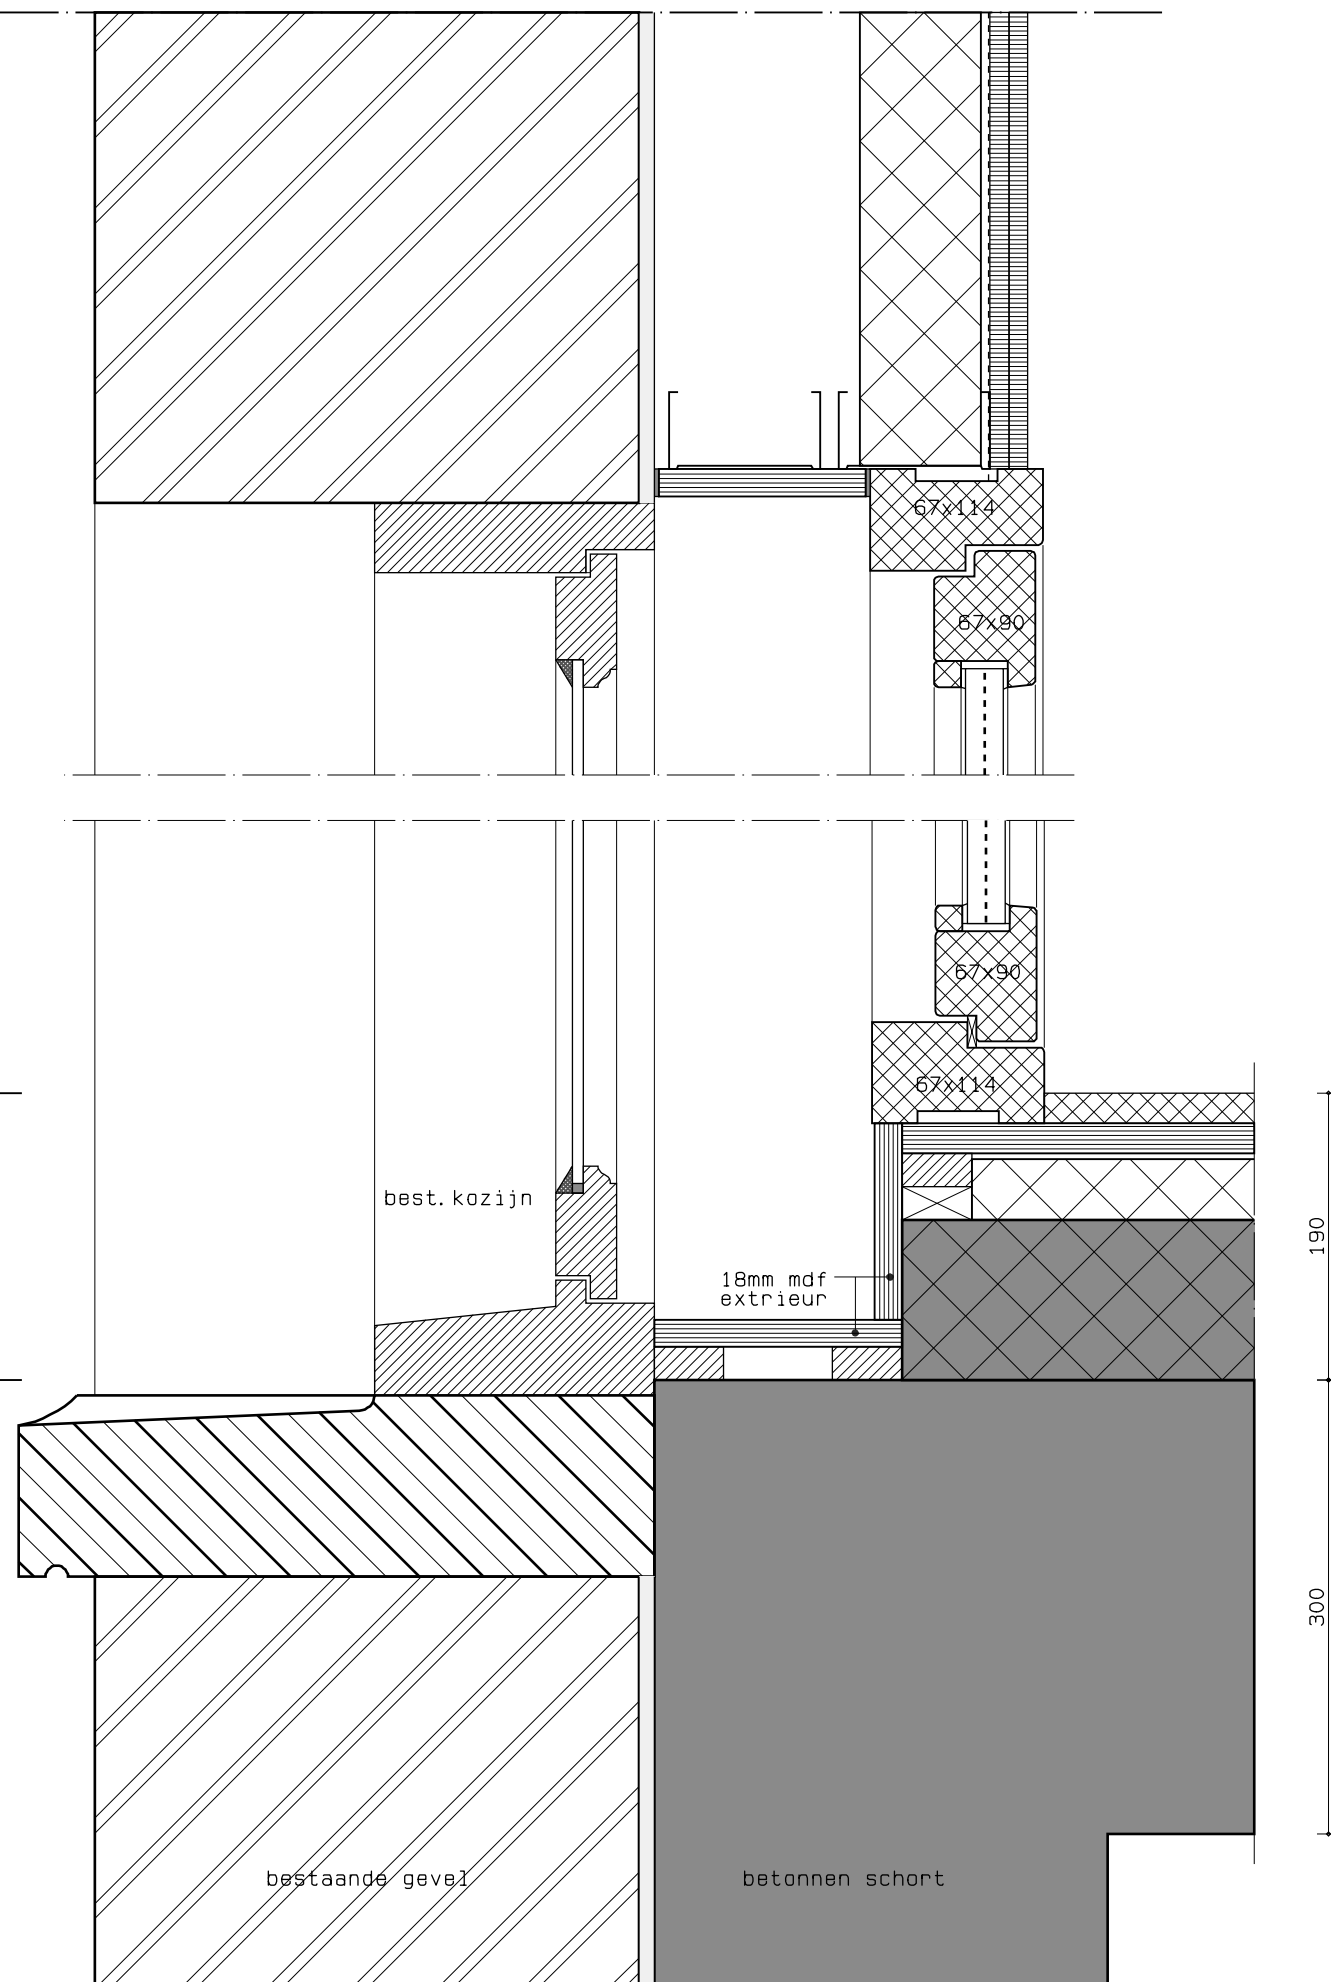

C

MATEN IN HET WERK TE CONTROLEREN

RESTAURATIE SCHOUWBURG 'KUNSTMIN'
te DORDRECHT

principedetails

GREINER VAN GOOR HUIJTEN ARCHITECTEN BV

Schippluidenlaan 4

1062 HE AMSTERDAM

T(020) 676 11 44

F(020) 675 25 36

proj_nr
tekening nr
blad
datum
schaal
getekend
afmeting
wijzigingsnr
wijz.datum10716
D-03
31-10

15-11-11

1:5


rz


A3

1


14-12-11

DEFINITIEF

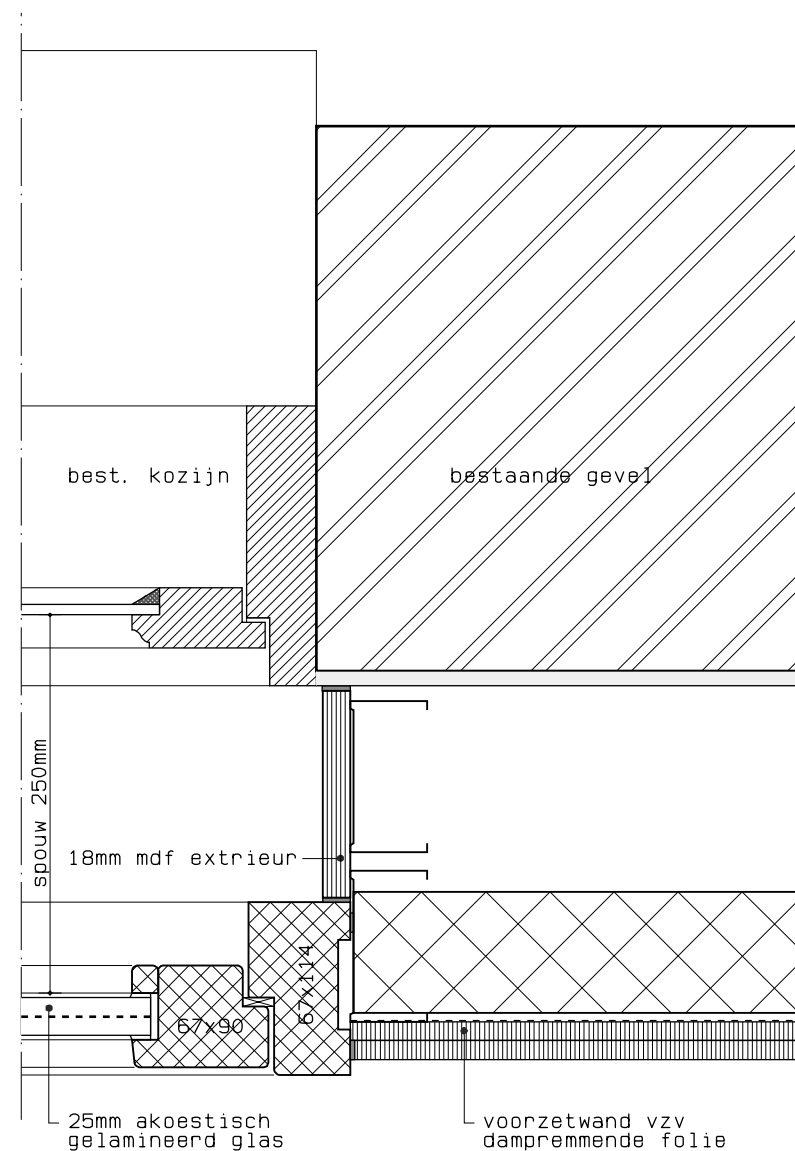

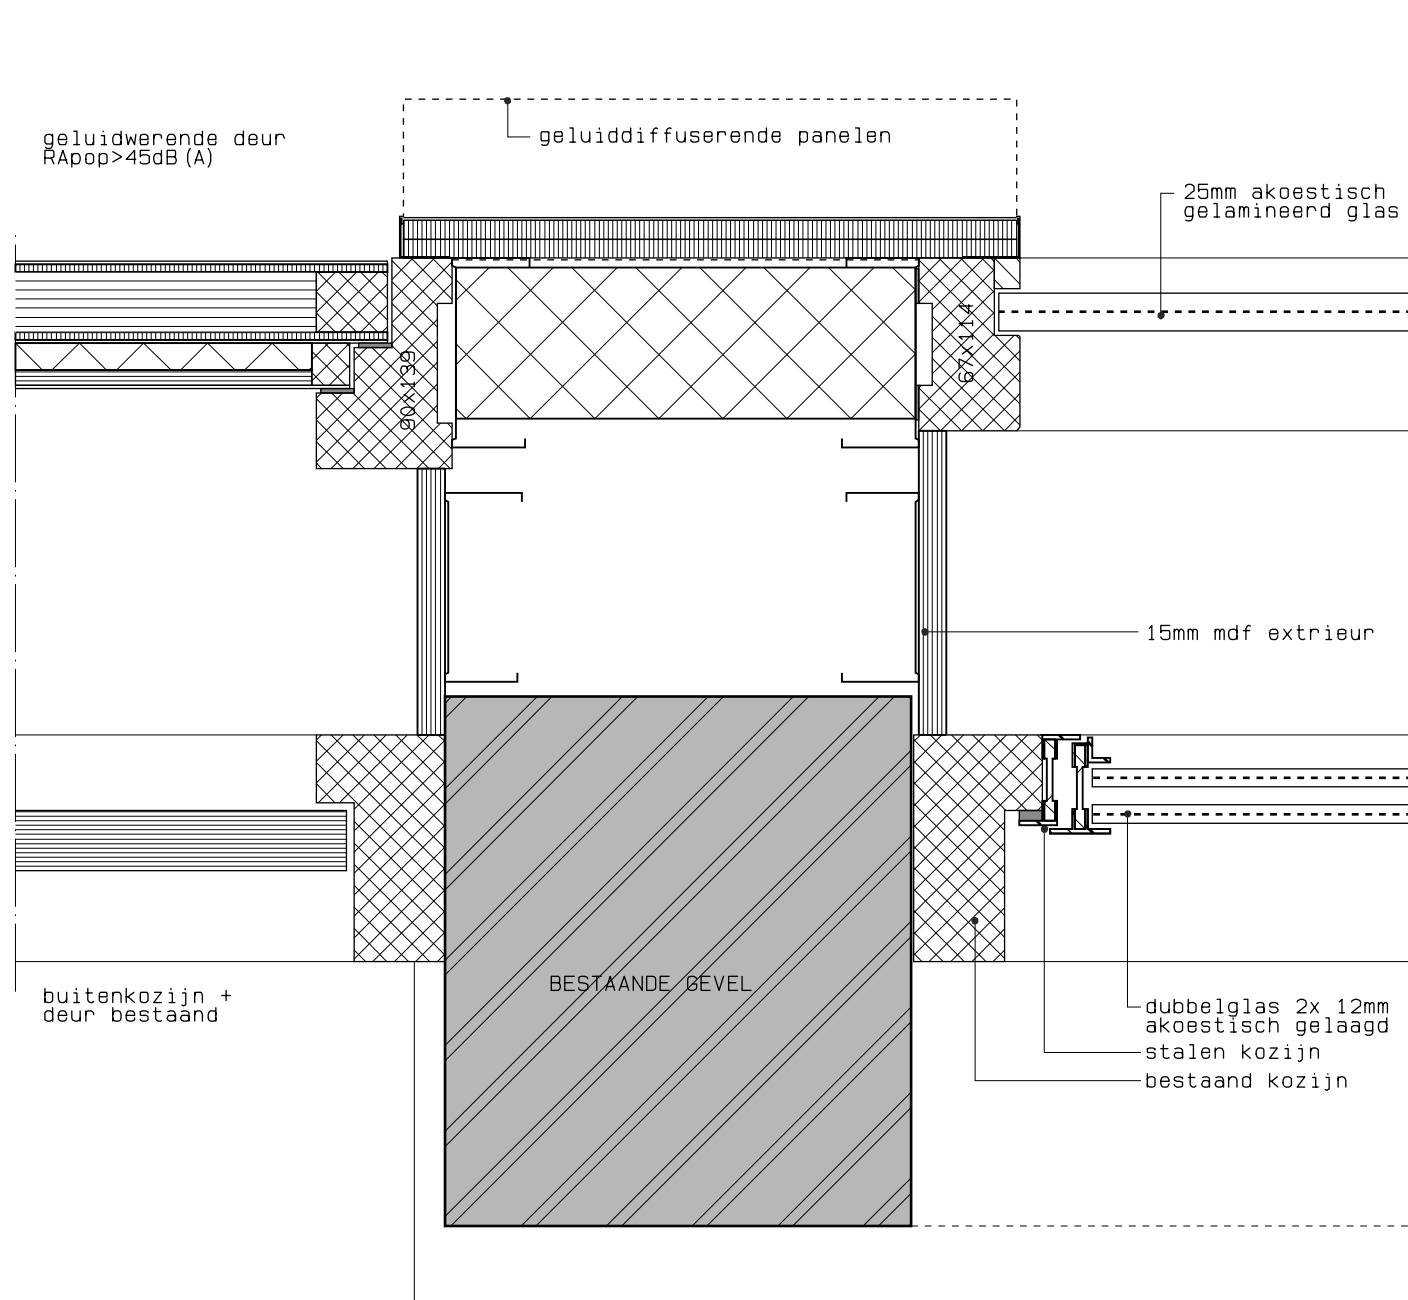

A

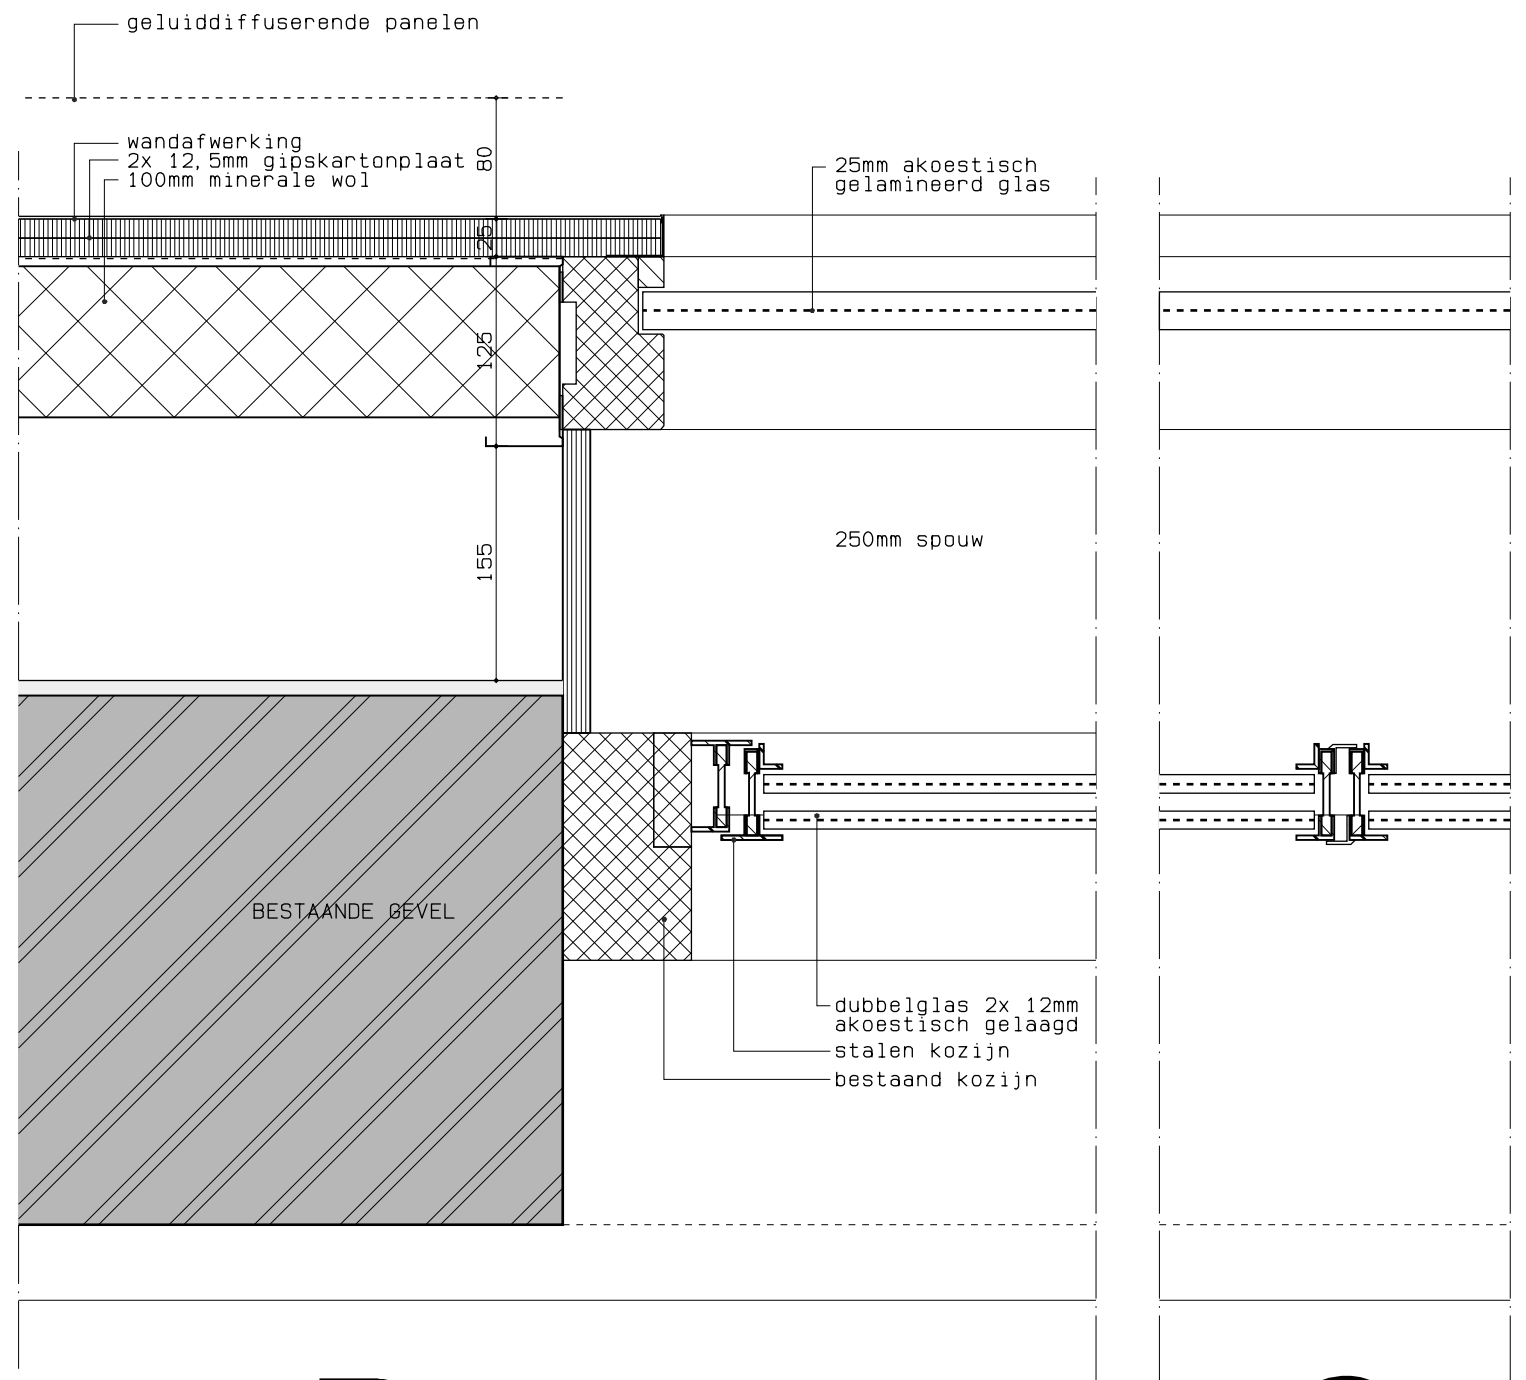

B

C

MATEN IN HET WERK TE CONTROLEREN

RESTAURATIE SCHOUWBURG 'KUNSTMIN'
te DORDRECHT


principedetails

GREINER VAN GOOR HUIJTEN ARCHITECTEN BV

Schipluidenlaan 4 1062 HE AMSTERDAM T(020) 676 11 44 F(020) 675 25 36

proj_nr 10716
tekening nr D-03
blad 31-11
datum 15-11-11
schaal 1:5
getekend rz
afmeting A3
wijzigingsnr 1
wijz.datum 14-12-11

DEFINITIEF

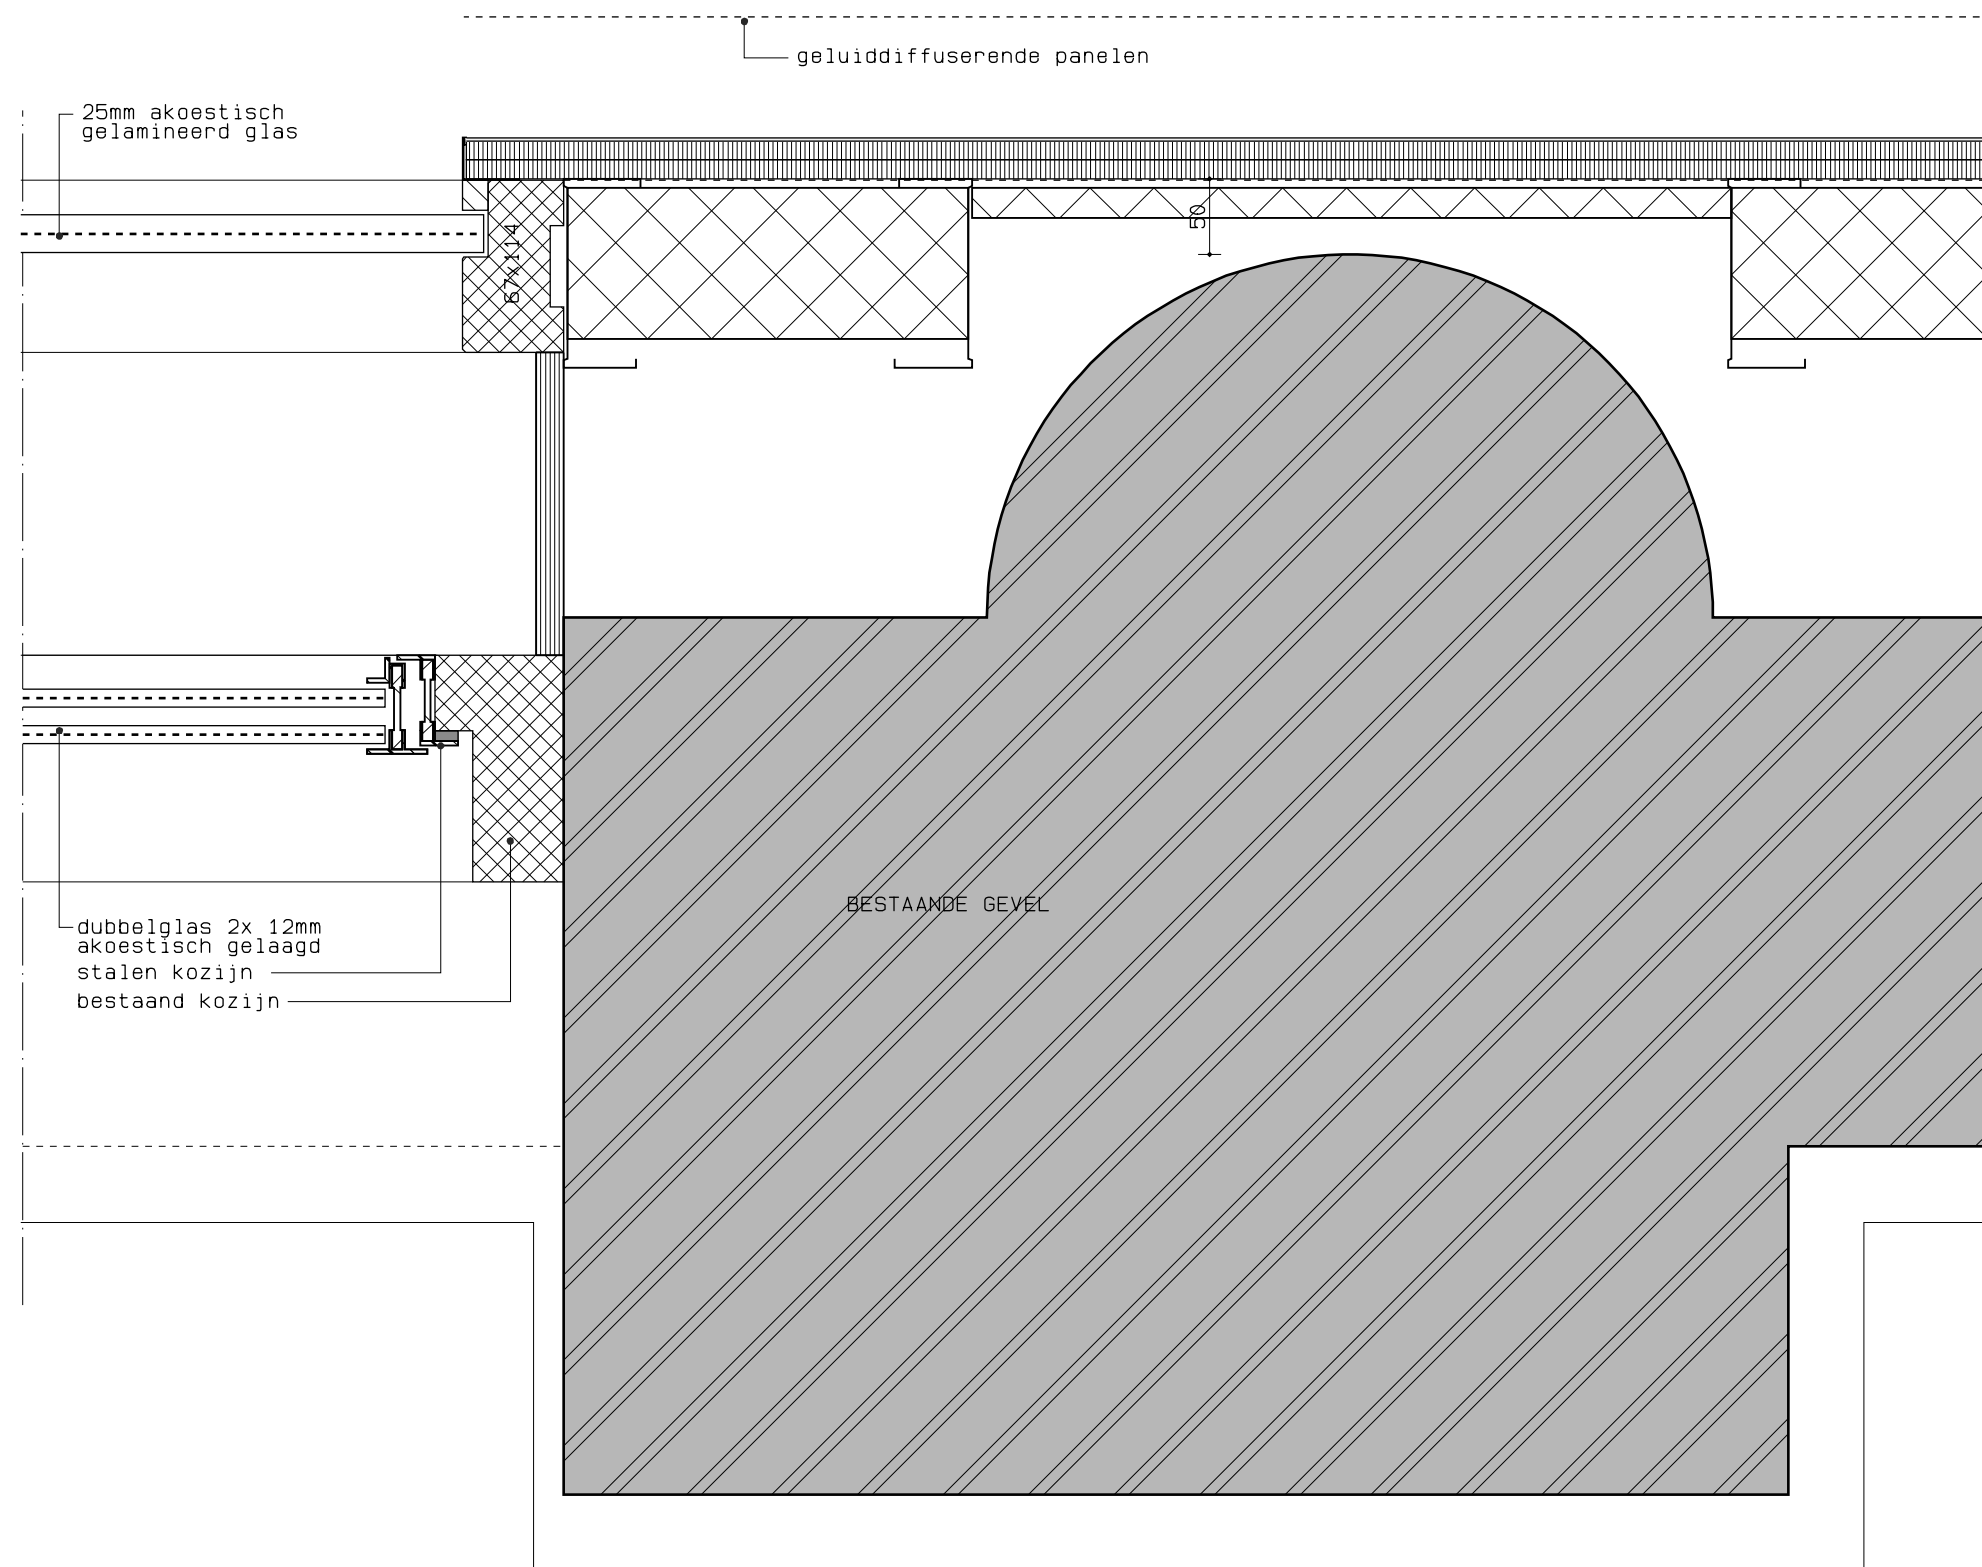

MATEN IN HET WERK TE CONTROLEREN

RESTAURATIE SCHOUWBURG 'KUNSTMIN'
te DORDRECHT


principedetails


GREINER VAN GOOR HUIJTEN ARCHITECTEN BV

Schipluidenlaan 4 1062 HE AMSTERDAM T(020) 676 11 44 F(020) 675 25 36

proj_nr	10716
tekening nr	D-03
blad	31-12
datum	15-11-11
schaal	1:5
getekend	rz
afmeting	A3
wijzigingsnr	1
wijz.datum	14-12-11

DEFINITIEF

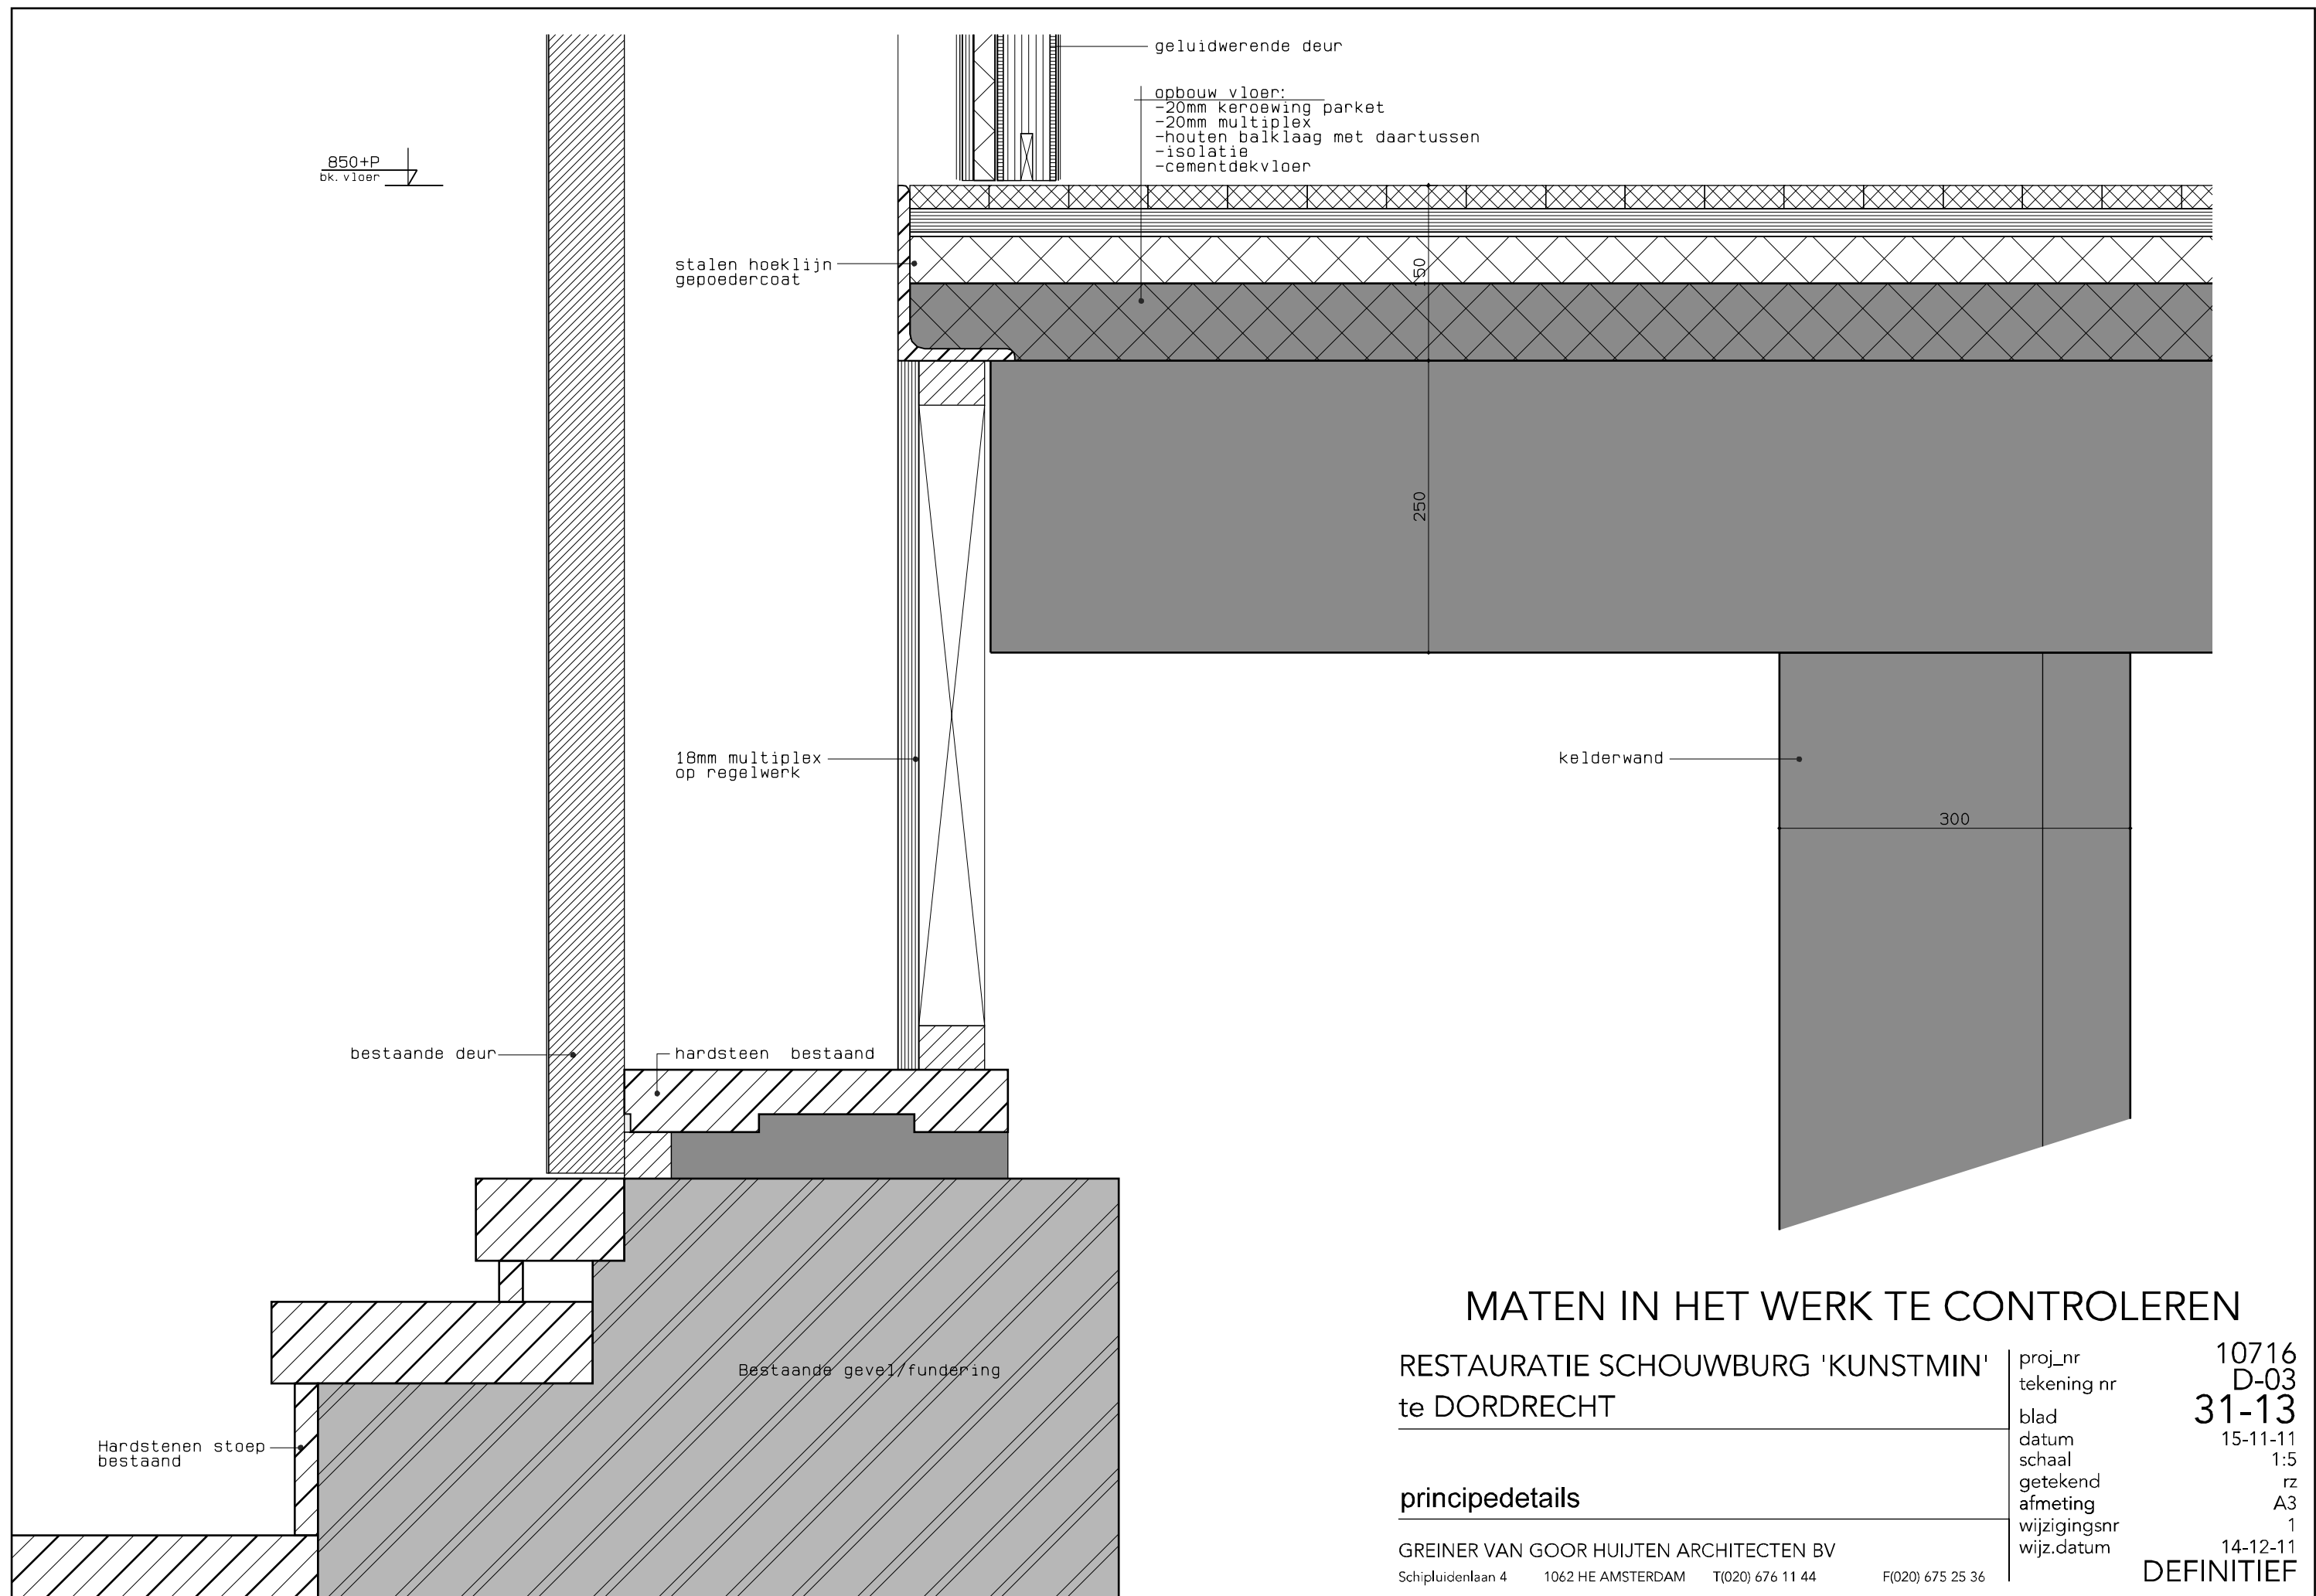

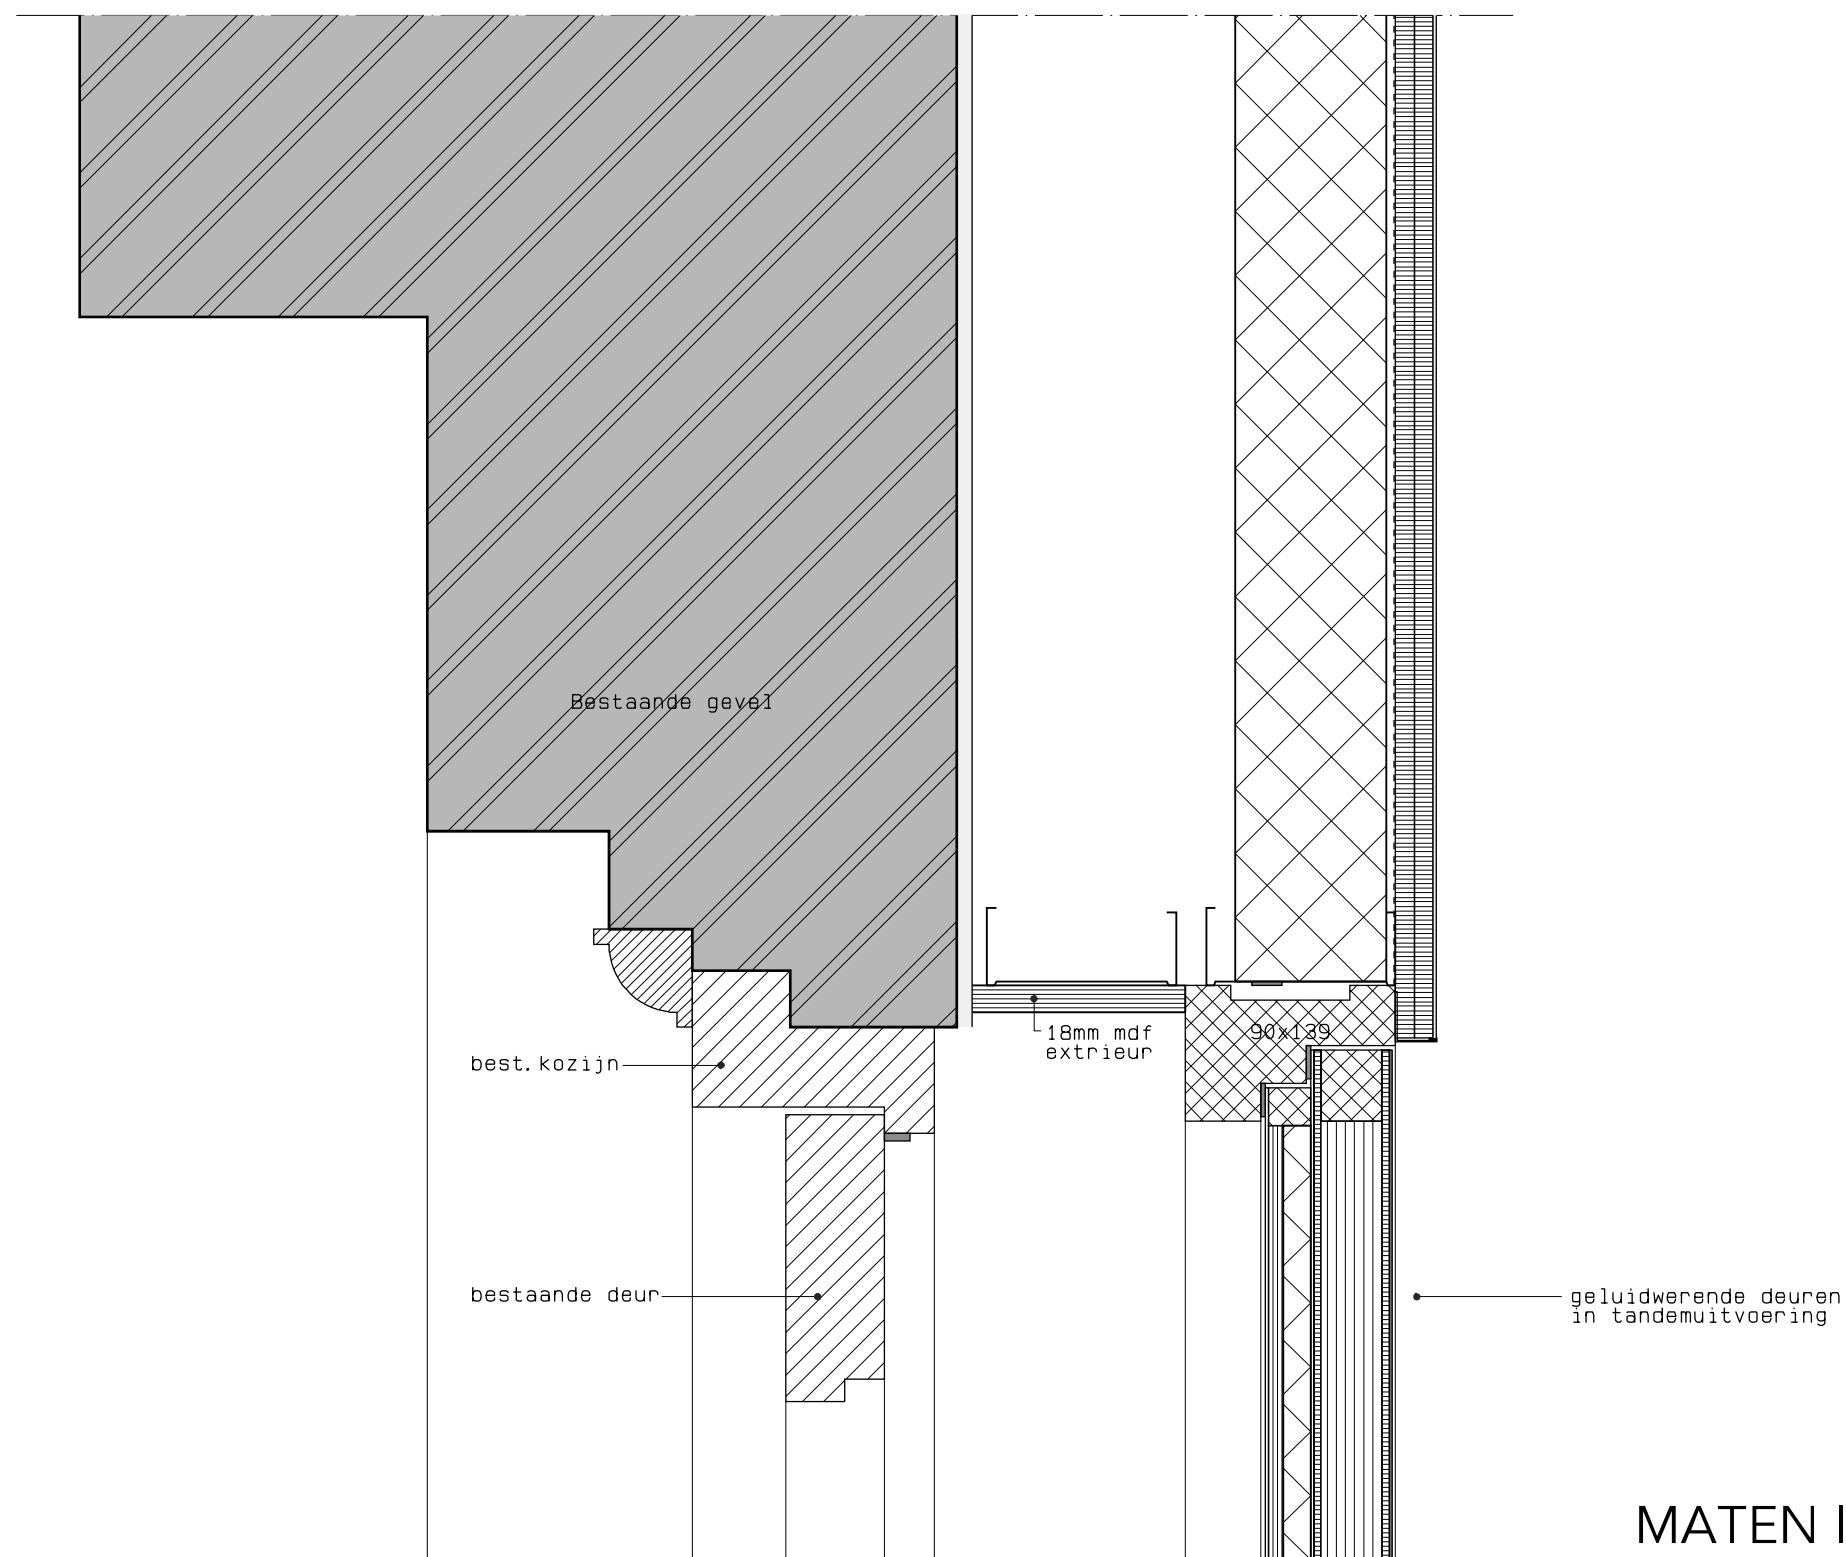

MATEN IN HET WERK TE CONTROLEREN

RESTAURATIE SCHOUWBURG 'KUNSTMIN'
te DORDRECHT


principedetails

GREINER VAN GOOR HUIJTEN ARCHITECTEN BV

Schipluidenlaan 4 1062 HE AMSTERDAM T(020) 676 11 44 F(020) 675 25 36

proj_nr	10716
tekening nr	D-03
blad	31-14
datum	15-11-11
schaal	1:5
getekend	rz
afmeting	A3
wijzigingsnr	1
wijz.datum	14-12-11

DEFINITIEF

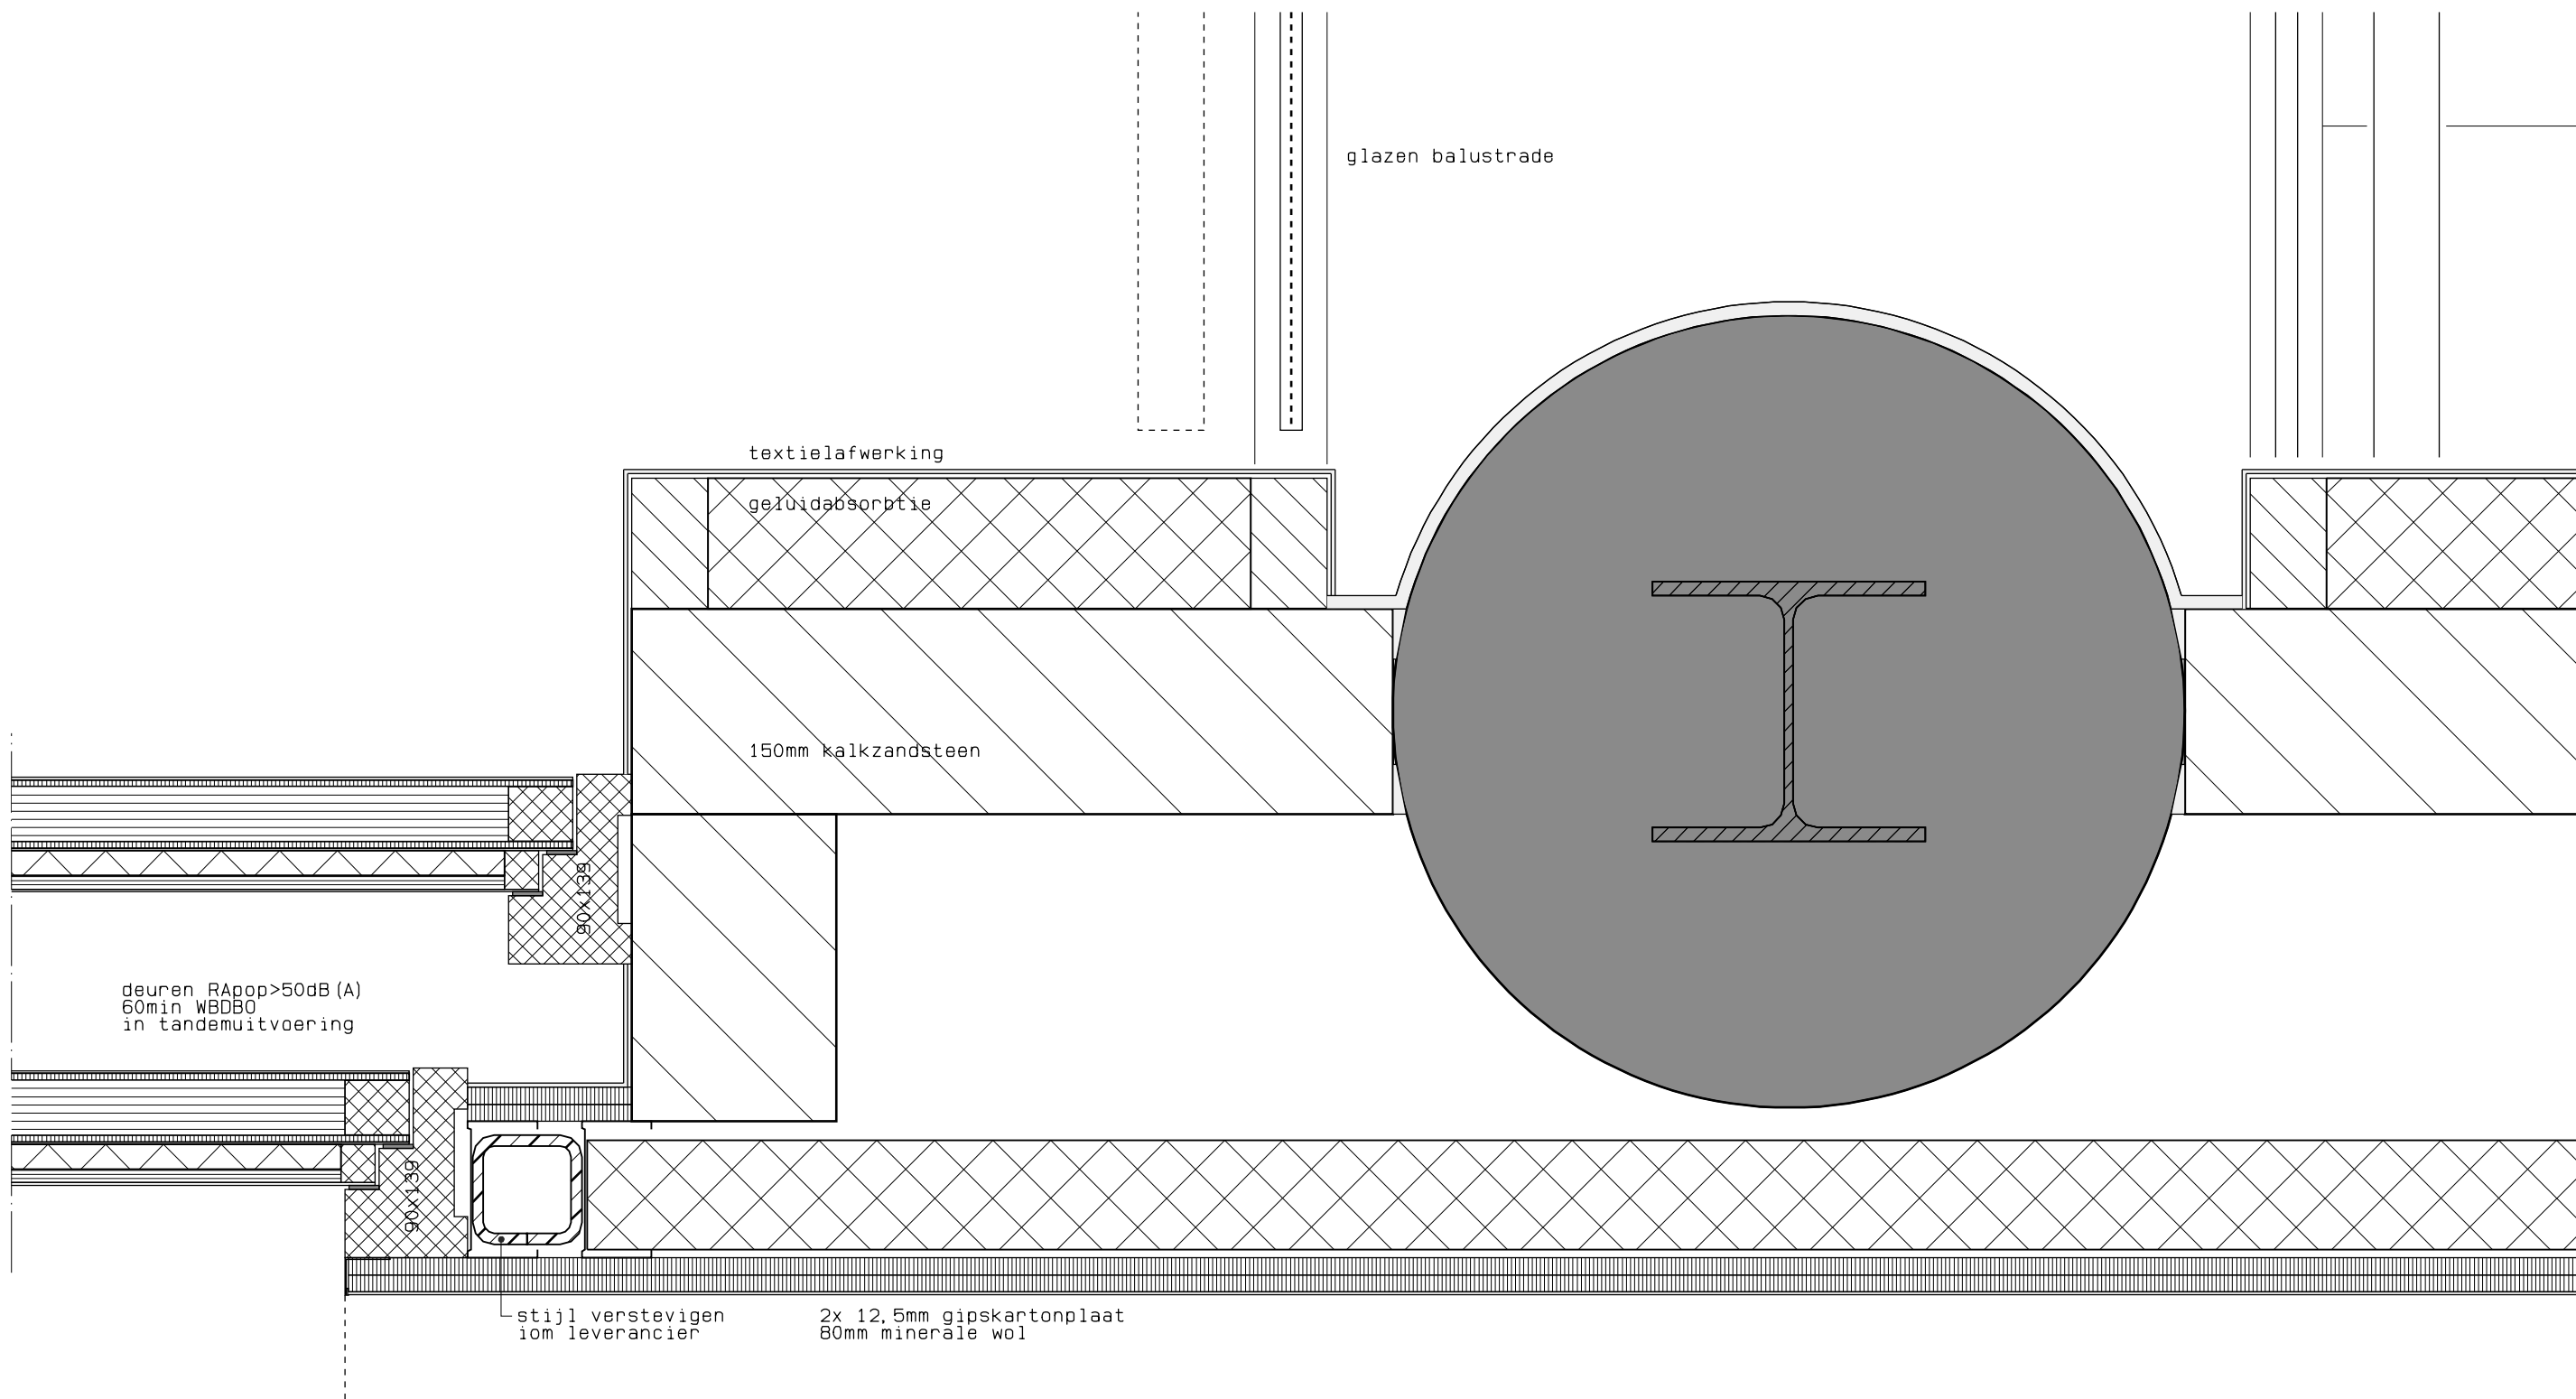

geluiddiffuserende panelen
wandafwerking

MATEN IN HET WERK TE CONTROLEREN


RESTAURATIE SCHOUWBURG 'KUNSTMIN'
te DORDRECHT

principedetails

GREINER VAN GOOR HUIJTEN ARCHITECTEN BV
Schipluidenlaan 4 1062 HE AMSTERDAM T(020) 676 11 44 F(020) 675 25 36

proj_nr	10716
tekening nr	D-03
blad	32-01
datum	15-11-11
schaal	1:5
getekend	rz
afmeting	A3
wijzigingsnr	1
wijz.datum	14-12-11

DEFINITIEF

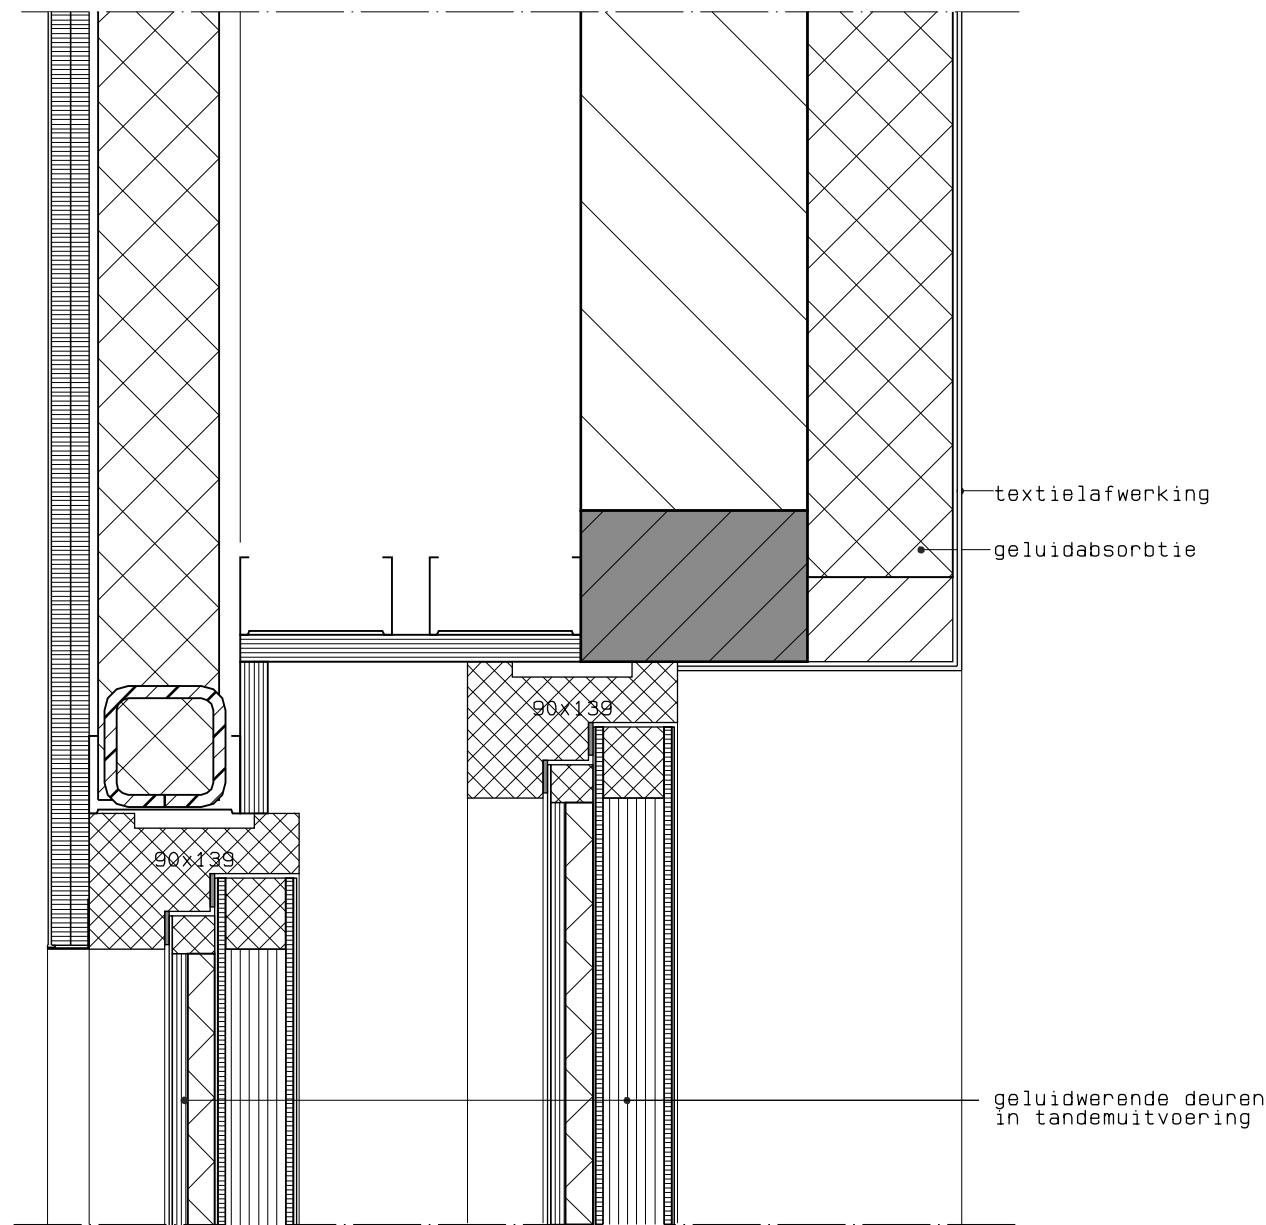

MATEN IN HET WERK TE CONTROLEREN

RESTAURATIE SCHOUWBURG 'KUNSTMIN'
te DORDRECHT


principedetails

GREINER VAN GOOR HUIJTEN ARCHITECTEN BV


Schipluidenlaan 4 1062 HE AMSTERDAM T(020) 676 11 44 F(020) 675 25 36

proj_nr	10716
tekening nr	D-03
blad	32-02
datum	15-11-11
schaal	1:5
getekend	rz
afmeting	A3
wijzigingsnr	1
wijz.datum	14-12-11

DEFINITIEF

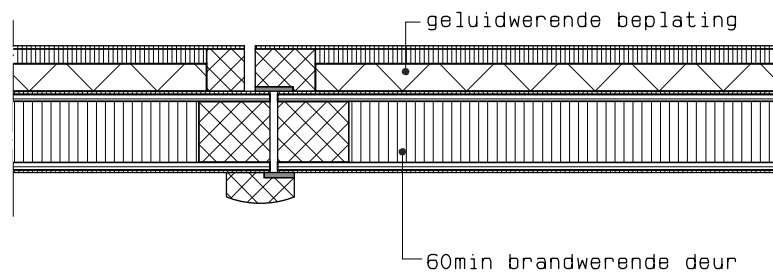

A

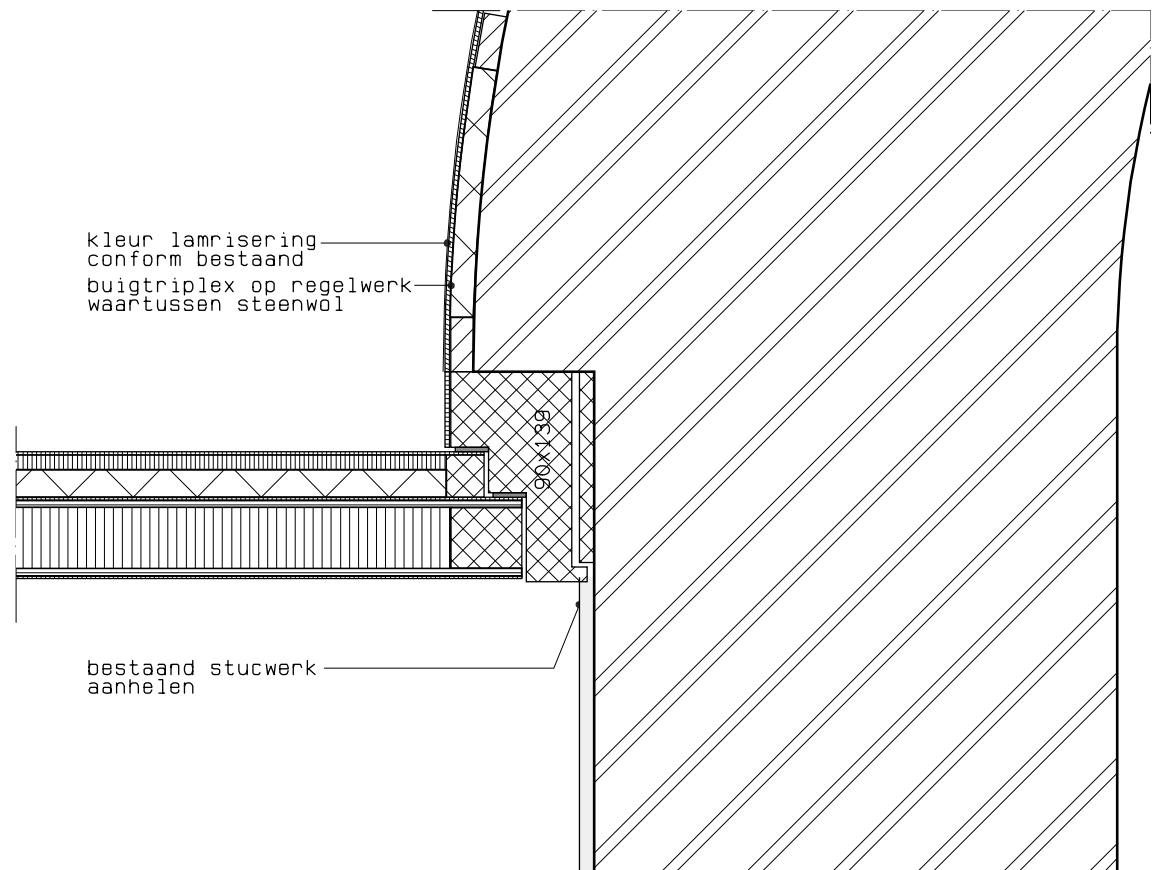

B

MATEN IN HET WERK TE CONTROLEREN

RESTAURATIE SCHOUWBURG 'KUNSTMIN'
te DORDRECHT


principedetails

GREINER VAN GOOR HUIJTEN ARCHITECTEN BV

Schipluidenlaan 4 1062 HE AMSTERDAM T(020) 676 11 44 F(020) 675 25 36

proj_nr	10716
tekening nr	D-03
blad	32-03
datum	05-12-11
schaal	1:5
getekend	rz
afmeting	A3
wijzigingsnr	1
wijz.datum	14-12-11

DEFINITIEF

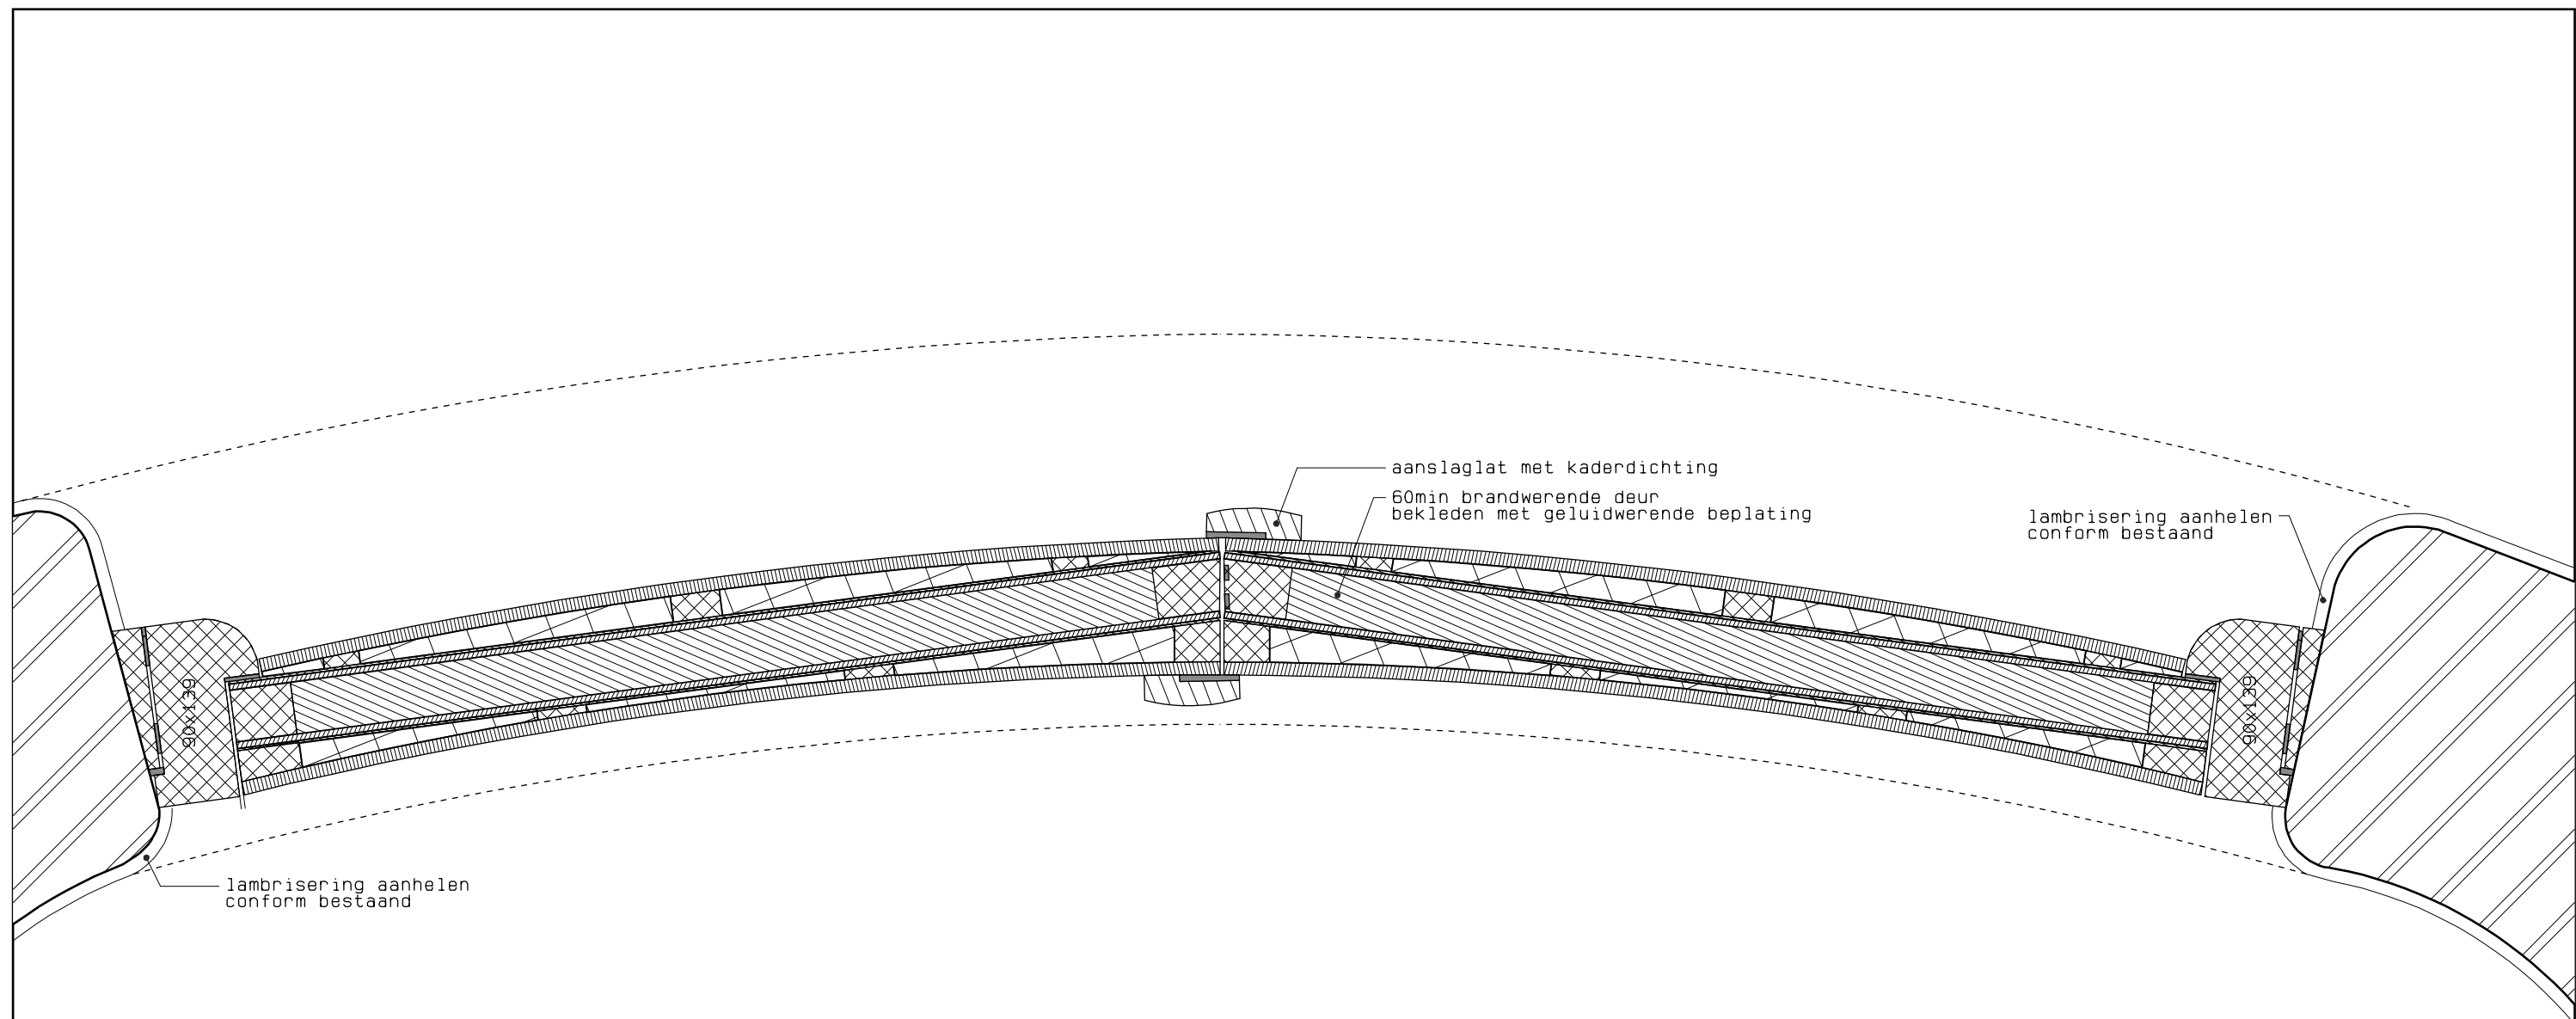

MATEN IN HET WERK TE CONTROLEREN

RESTAURATIE SCHOUWBURG 'KUNSTMIN'
te DORDRECHT


principedetails

GREINER VAN GOOR HUIJTEN ARCHITECTEN BV


Schipluidenlaan 4 1062 HE AMSTERDAM T(020) 676 11 44 F(020) 675 25 36

proj_nr	10716
tekening nr	D-03
blad	32-04
datum	05-12-11
schaal	1:5
getekend	rz
afmeting	A3
wijzigingsnr	1
wijz.datum	14-12-11

DEFINITIEF

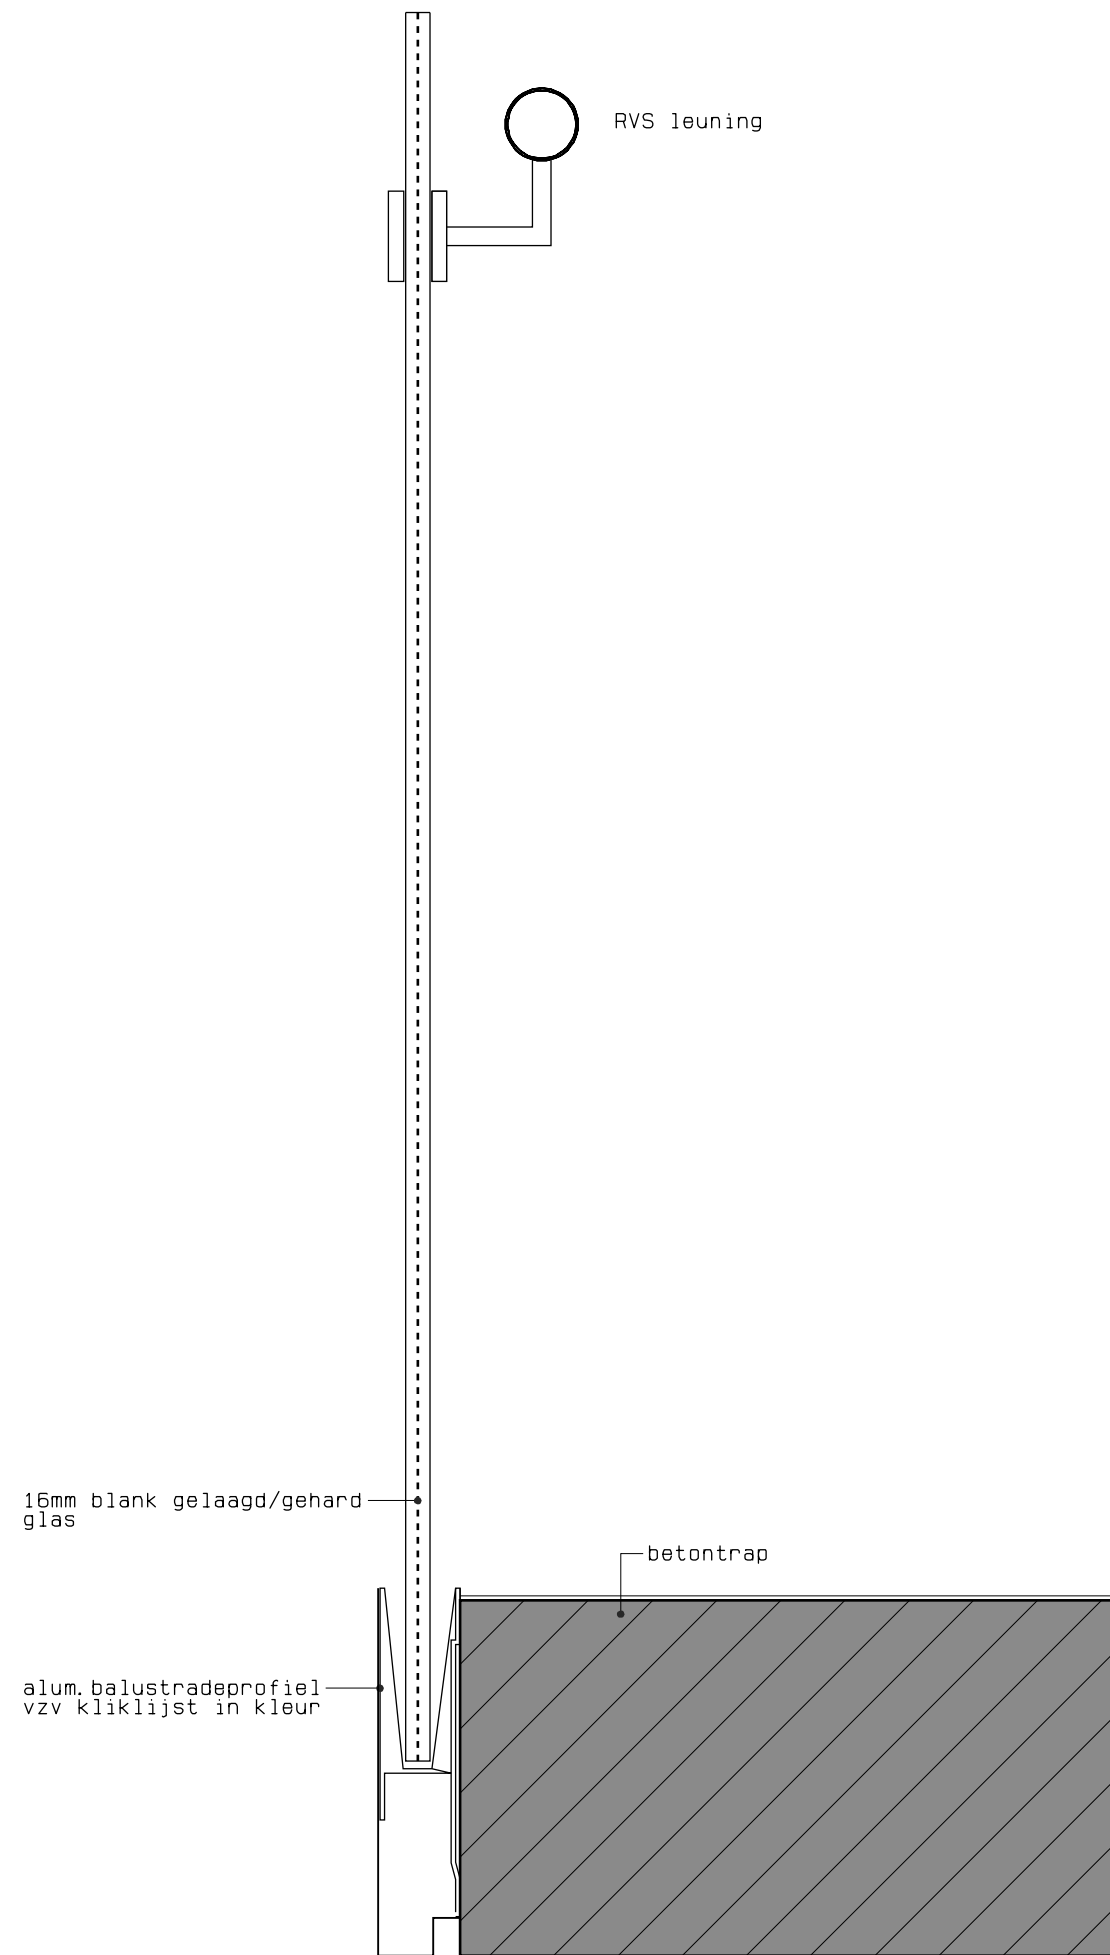

MATEN IN HET WERK TE CONTROLEREN	
RESTAURATIE SCHOUWBURG 'KUNSTMIN' te DORDRECHT	proj_nr 10716
	tekening nr D-03
principedetails	blad 34-01
	datum 15-11-11
GREINER VAN GOOR HUIJTEN ARCHITECTEN BV	schaal 1:5
	getekend rz
Schipluidenlaan 4 1062 HE AMSTERDAM T(020) 676 11 44 F(020) 675 25 36	afmeting A3
	wijzigingsnr 1
	wijz.datum 14-12-11
	DEFINITIEF

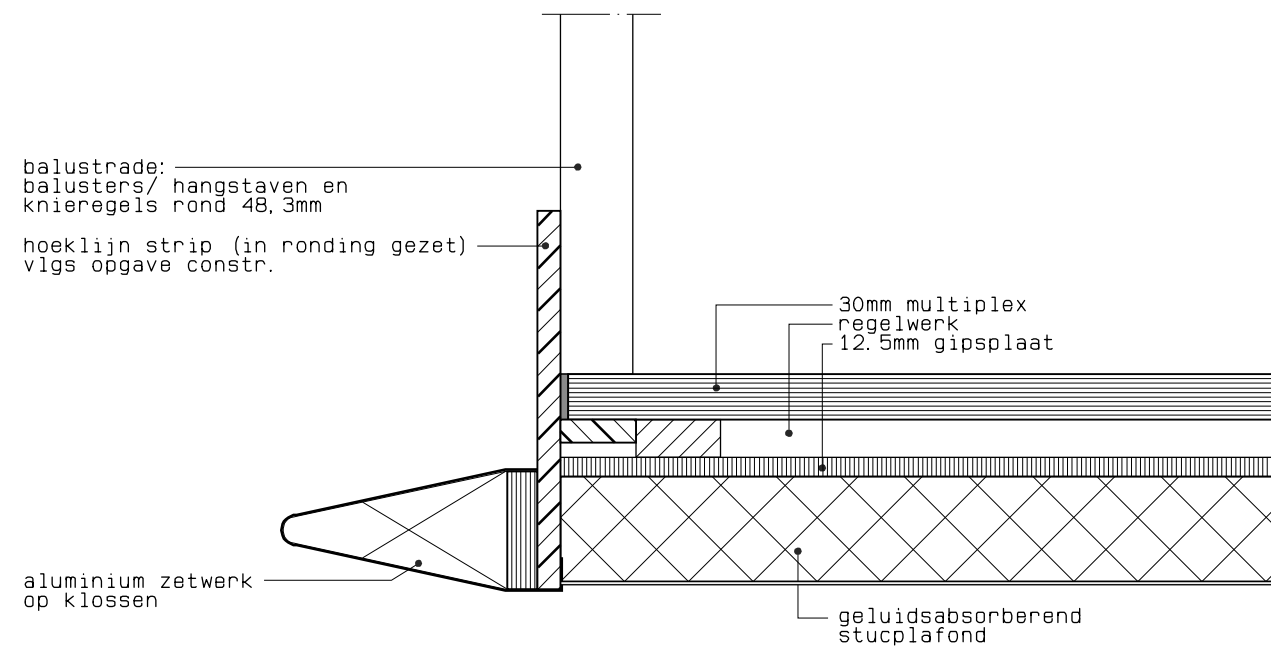

MATEN IN HET WERK TE CONTROLEREN

RESTAURATIE SCHOUWBURG 'KUNSTMIN'
te DORDRECHT

principedetails

GREINER VAN GOOR HUIJTEN ARCHITECTEN BV

Schippluidentaan 4 1062 HE AMSTERDAM T(020) 676 11 44 F(020) 675 25 36

proj_nr 10716
tekening nr D-03
blad 34-02
datum 15-11-11
schaal 1:5
getekend rz
afmeting A3
wijzigingsnr 1
wijz.datum 14-12-11

DEFINITIEF