




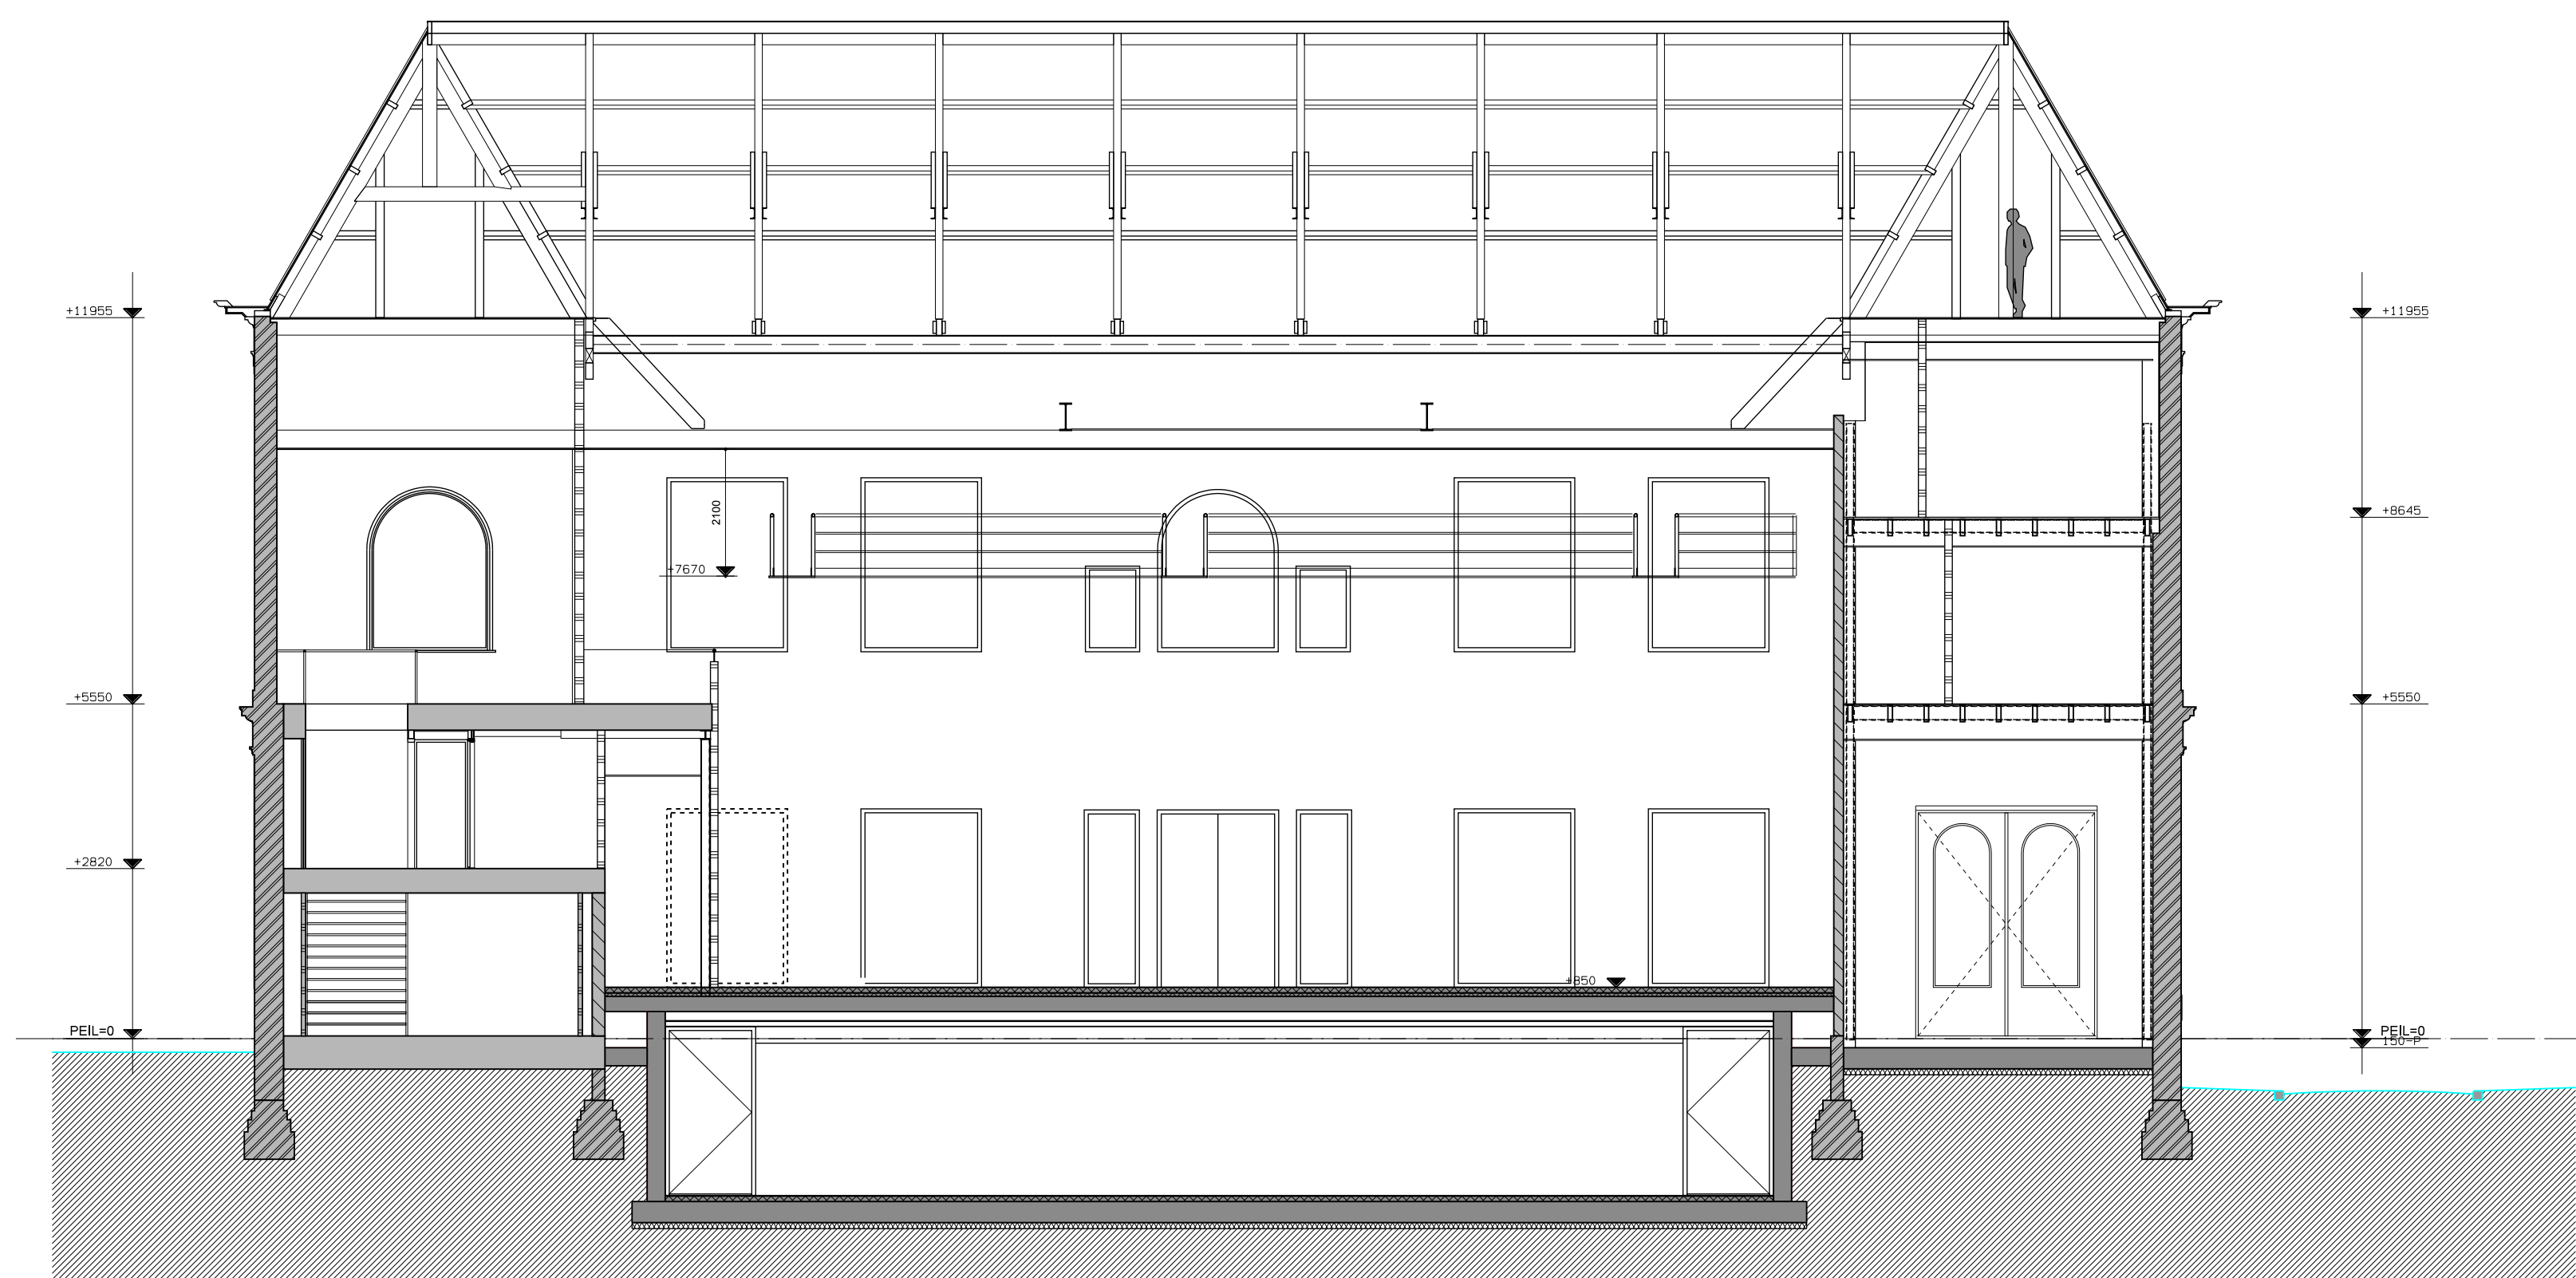


Doorsnede H-H

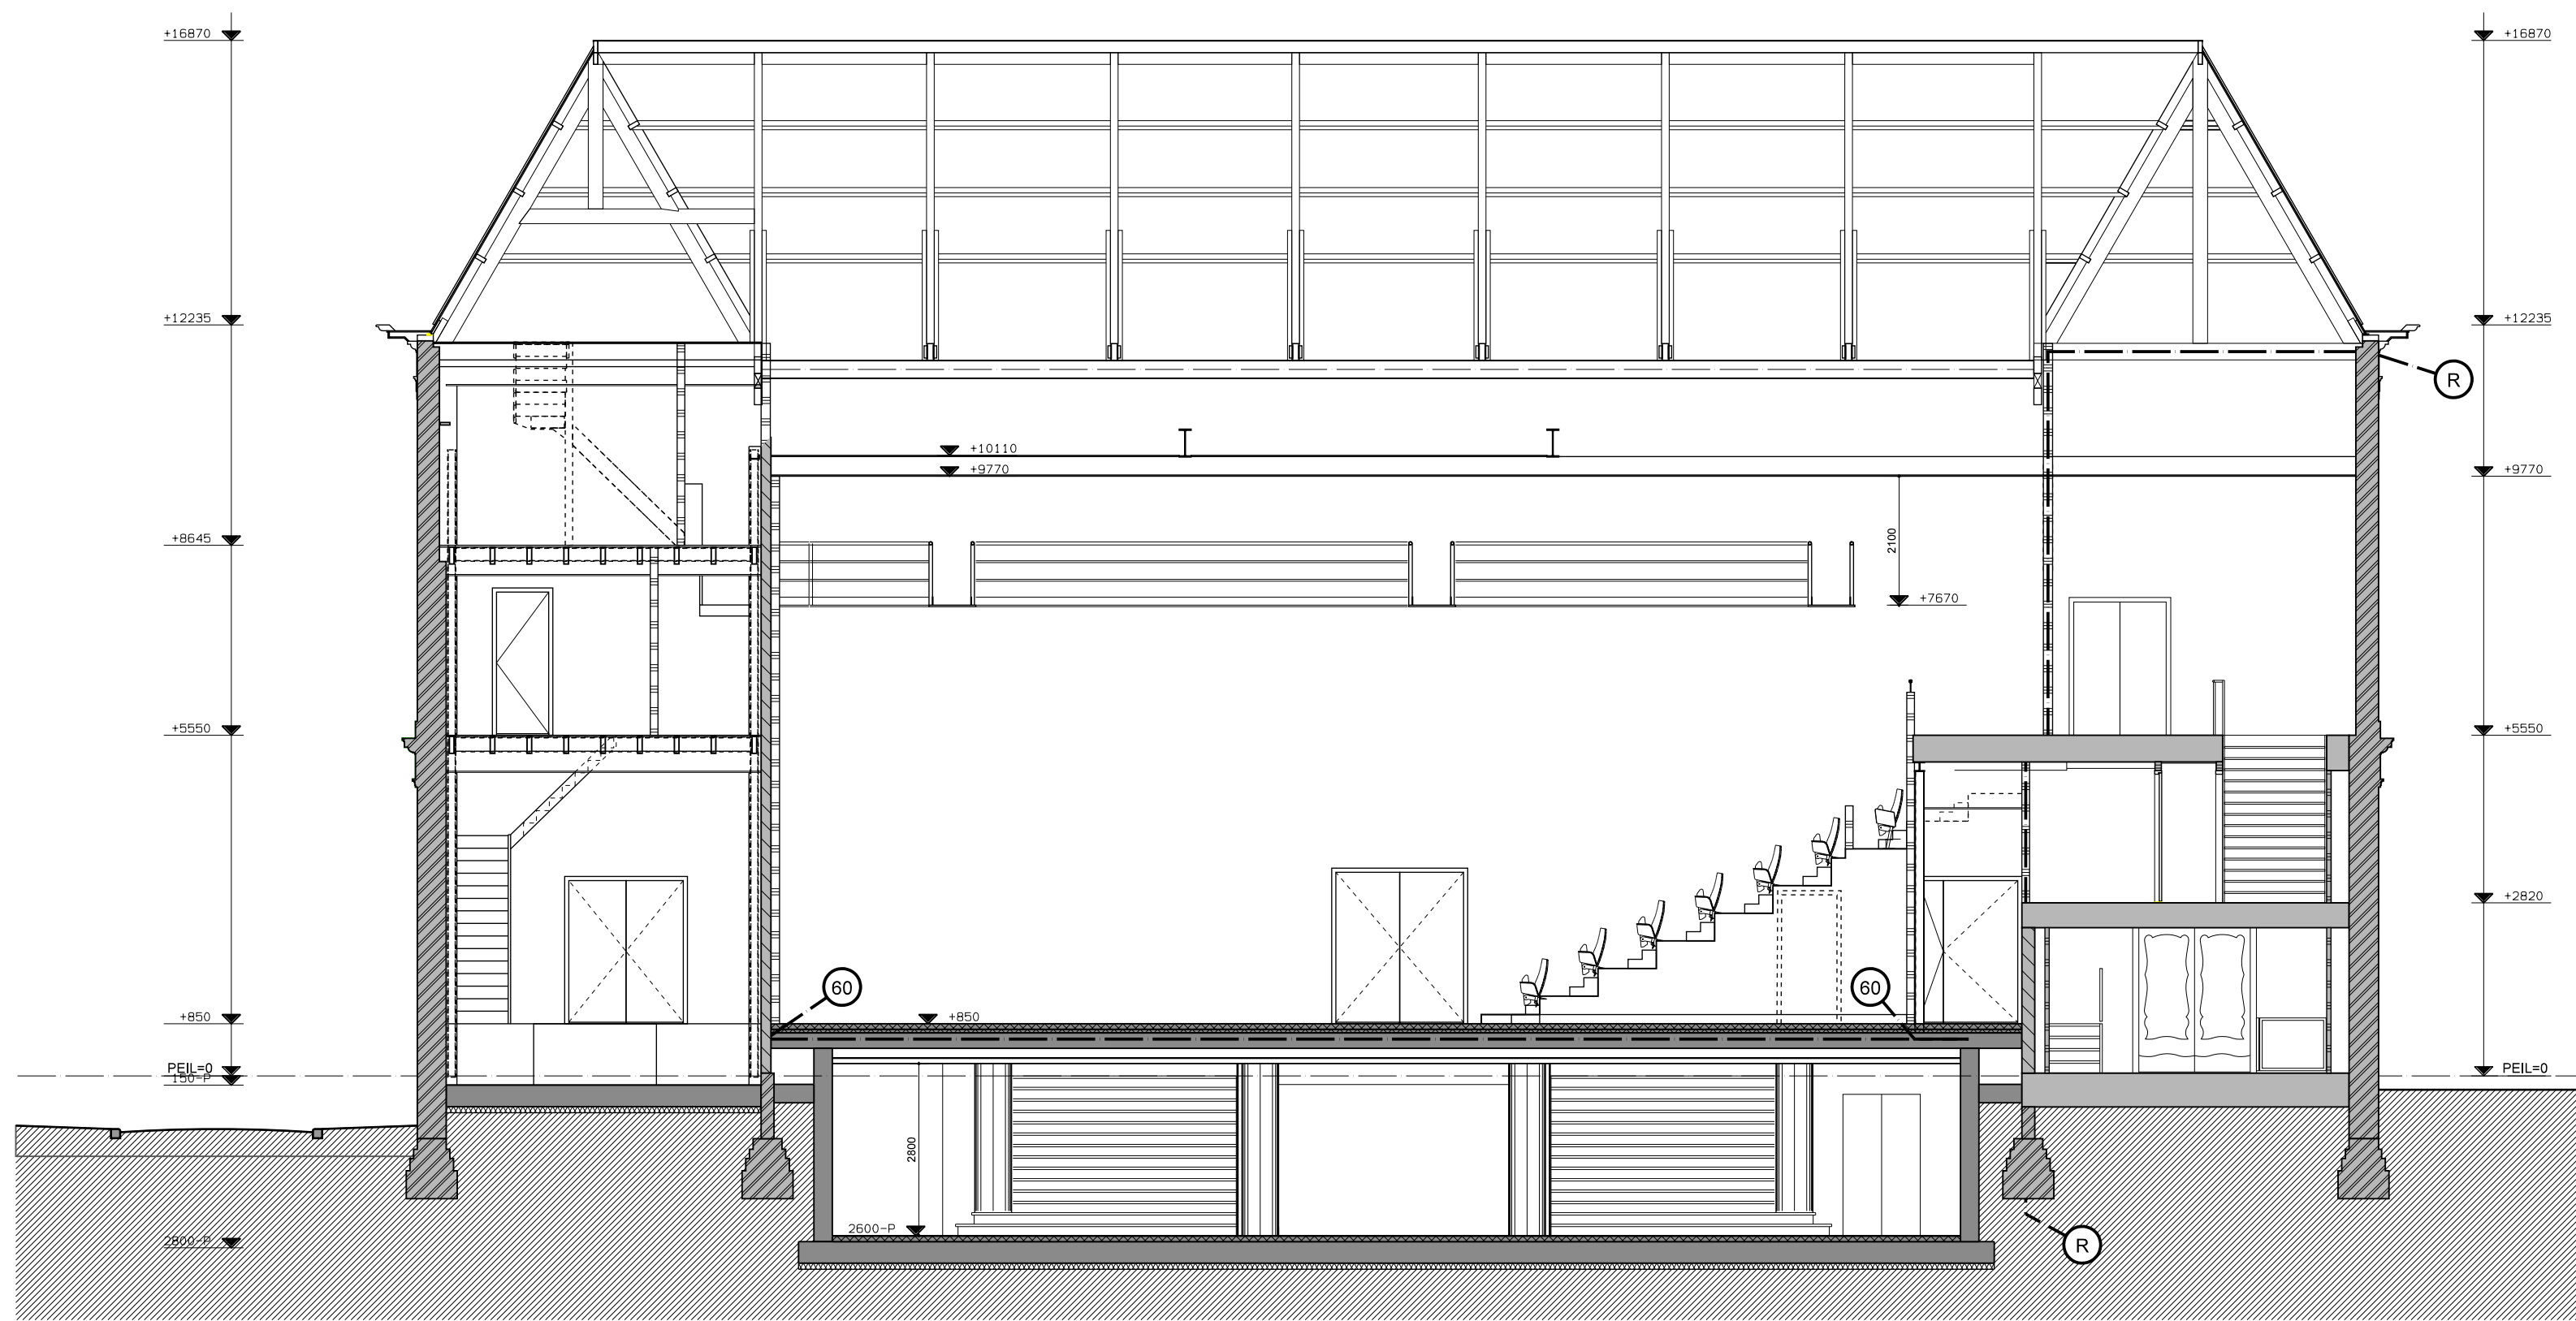


Doorsnede I-I

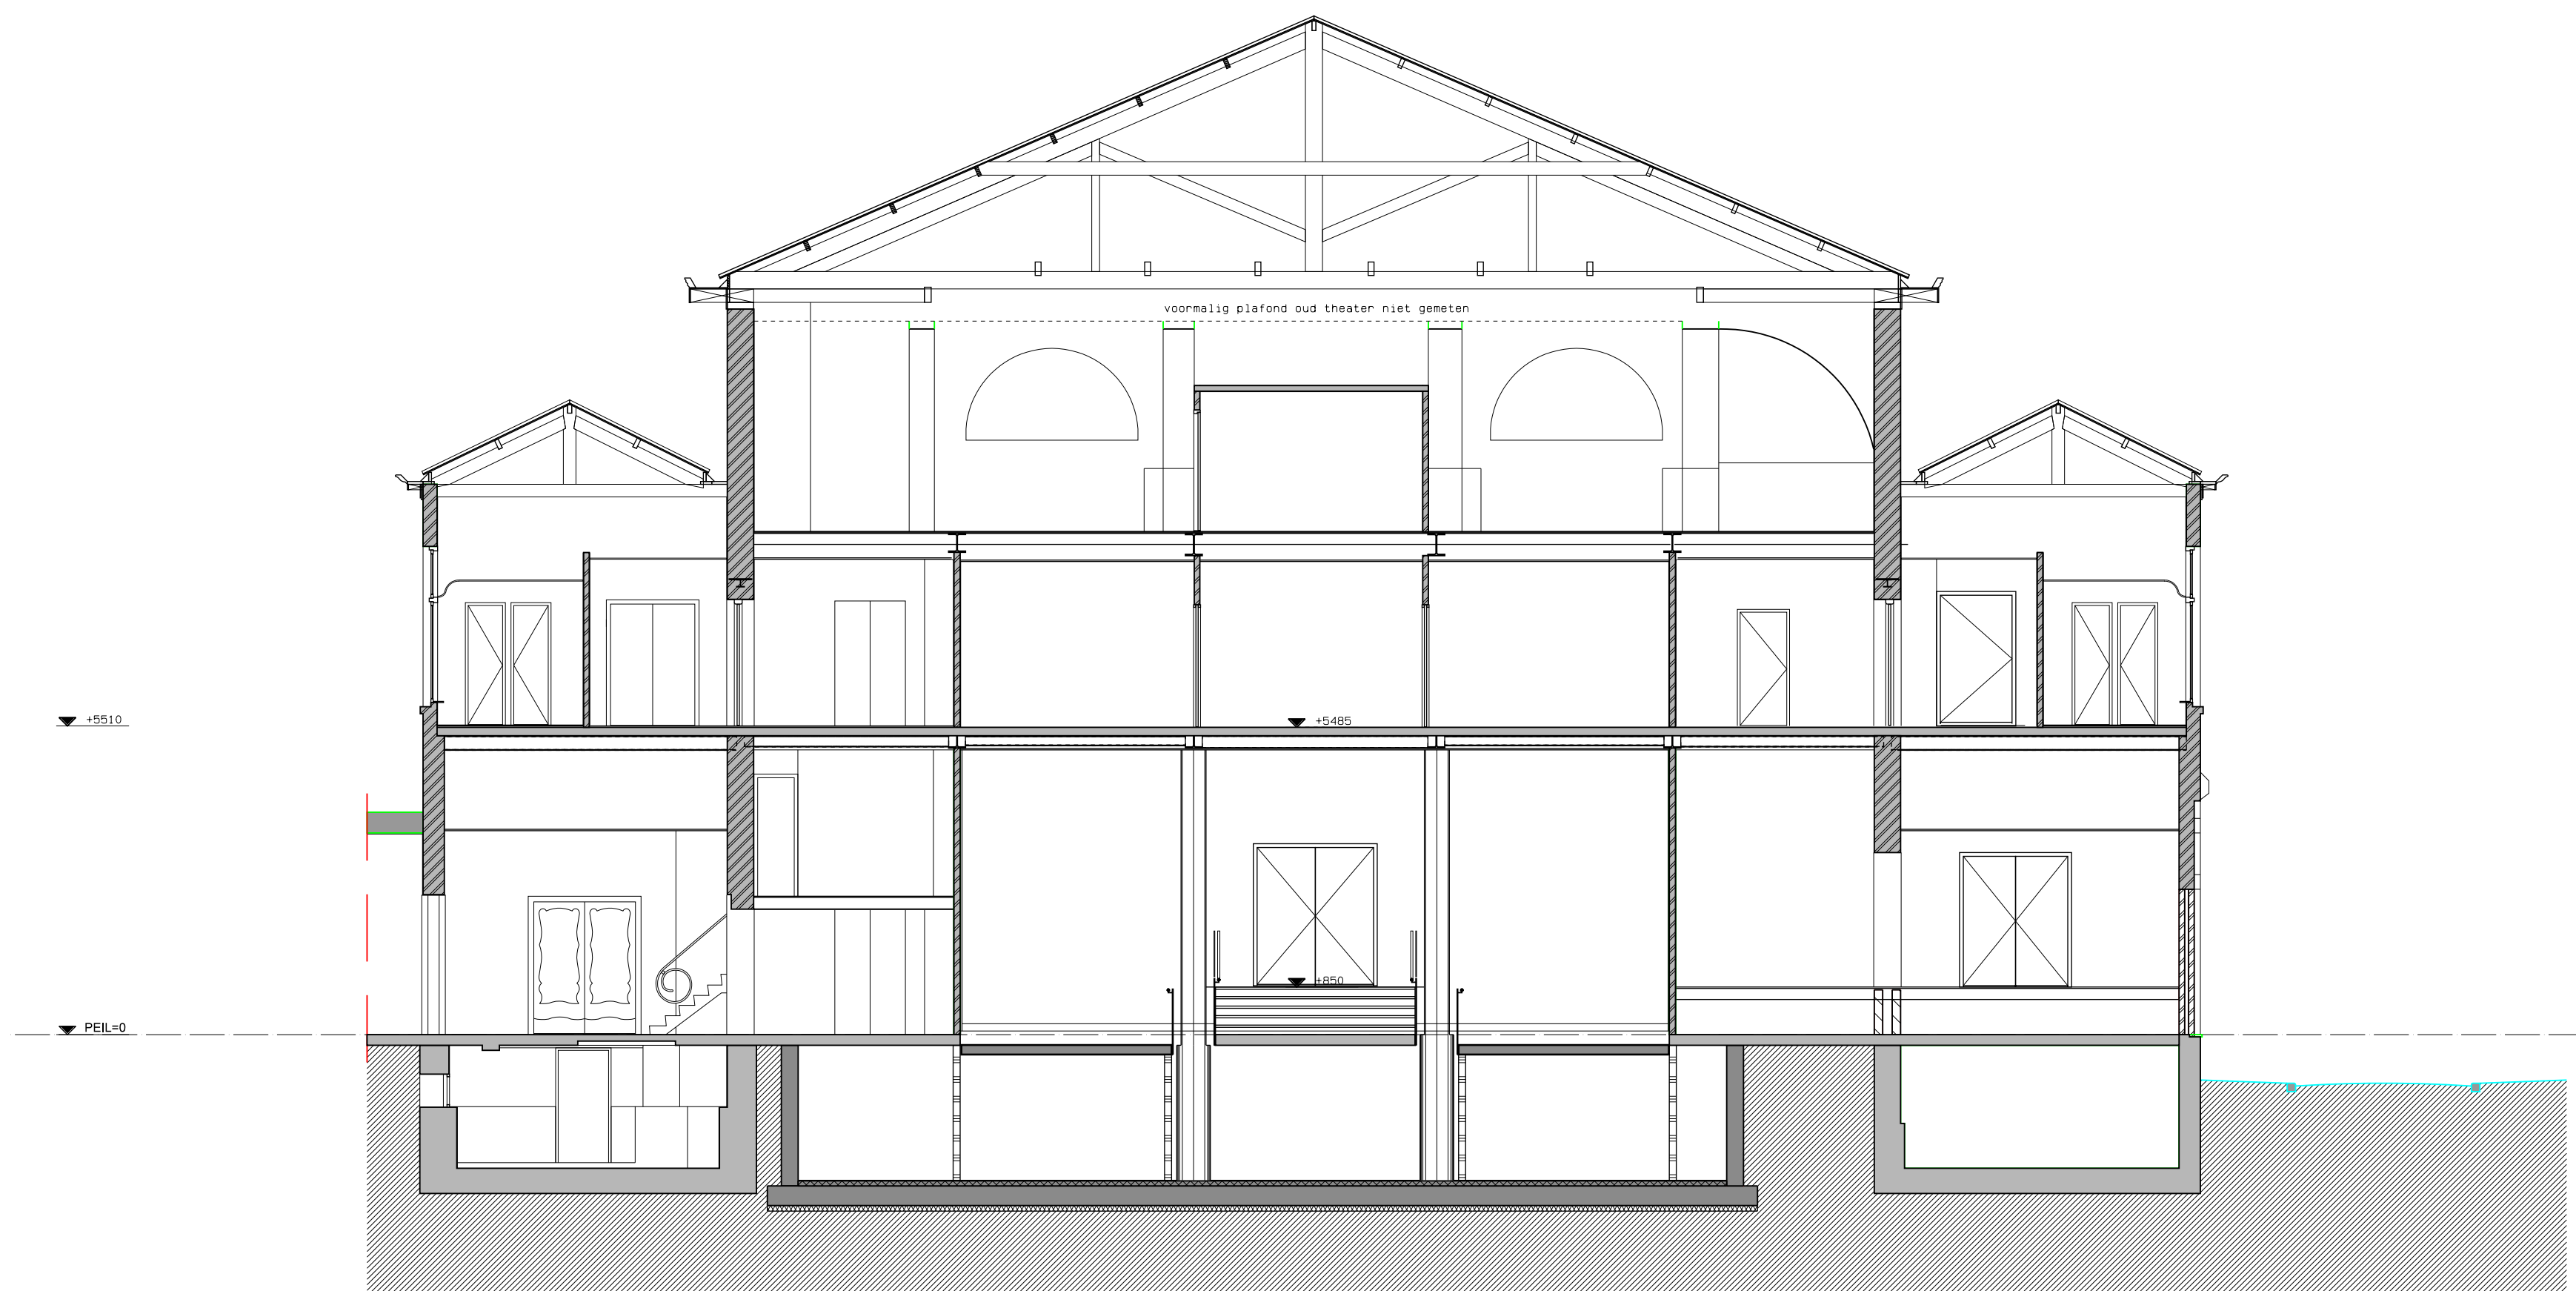

Doorsnede Q-Q

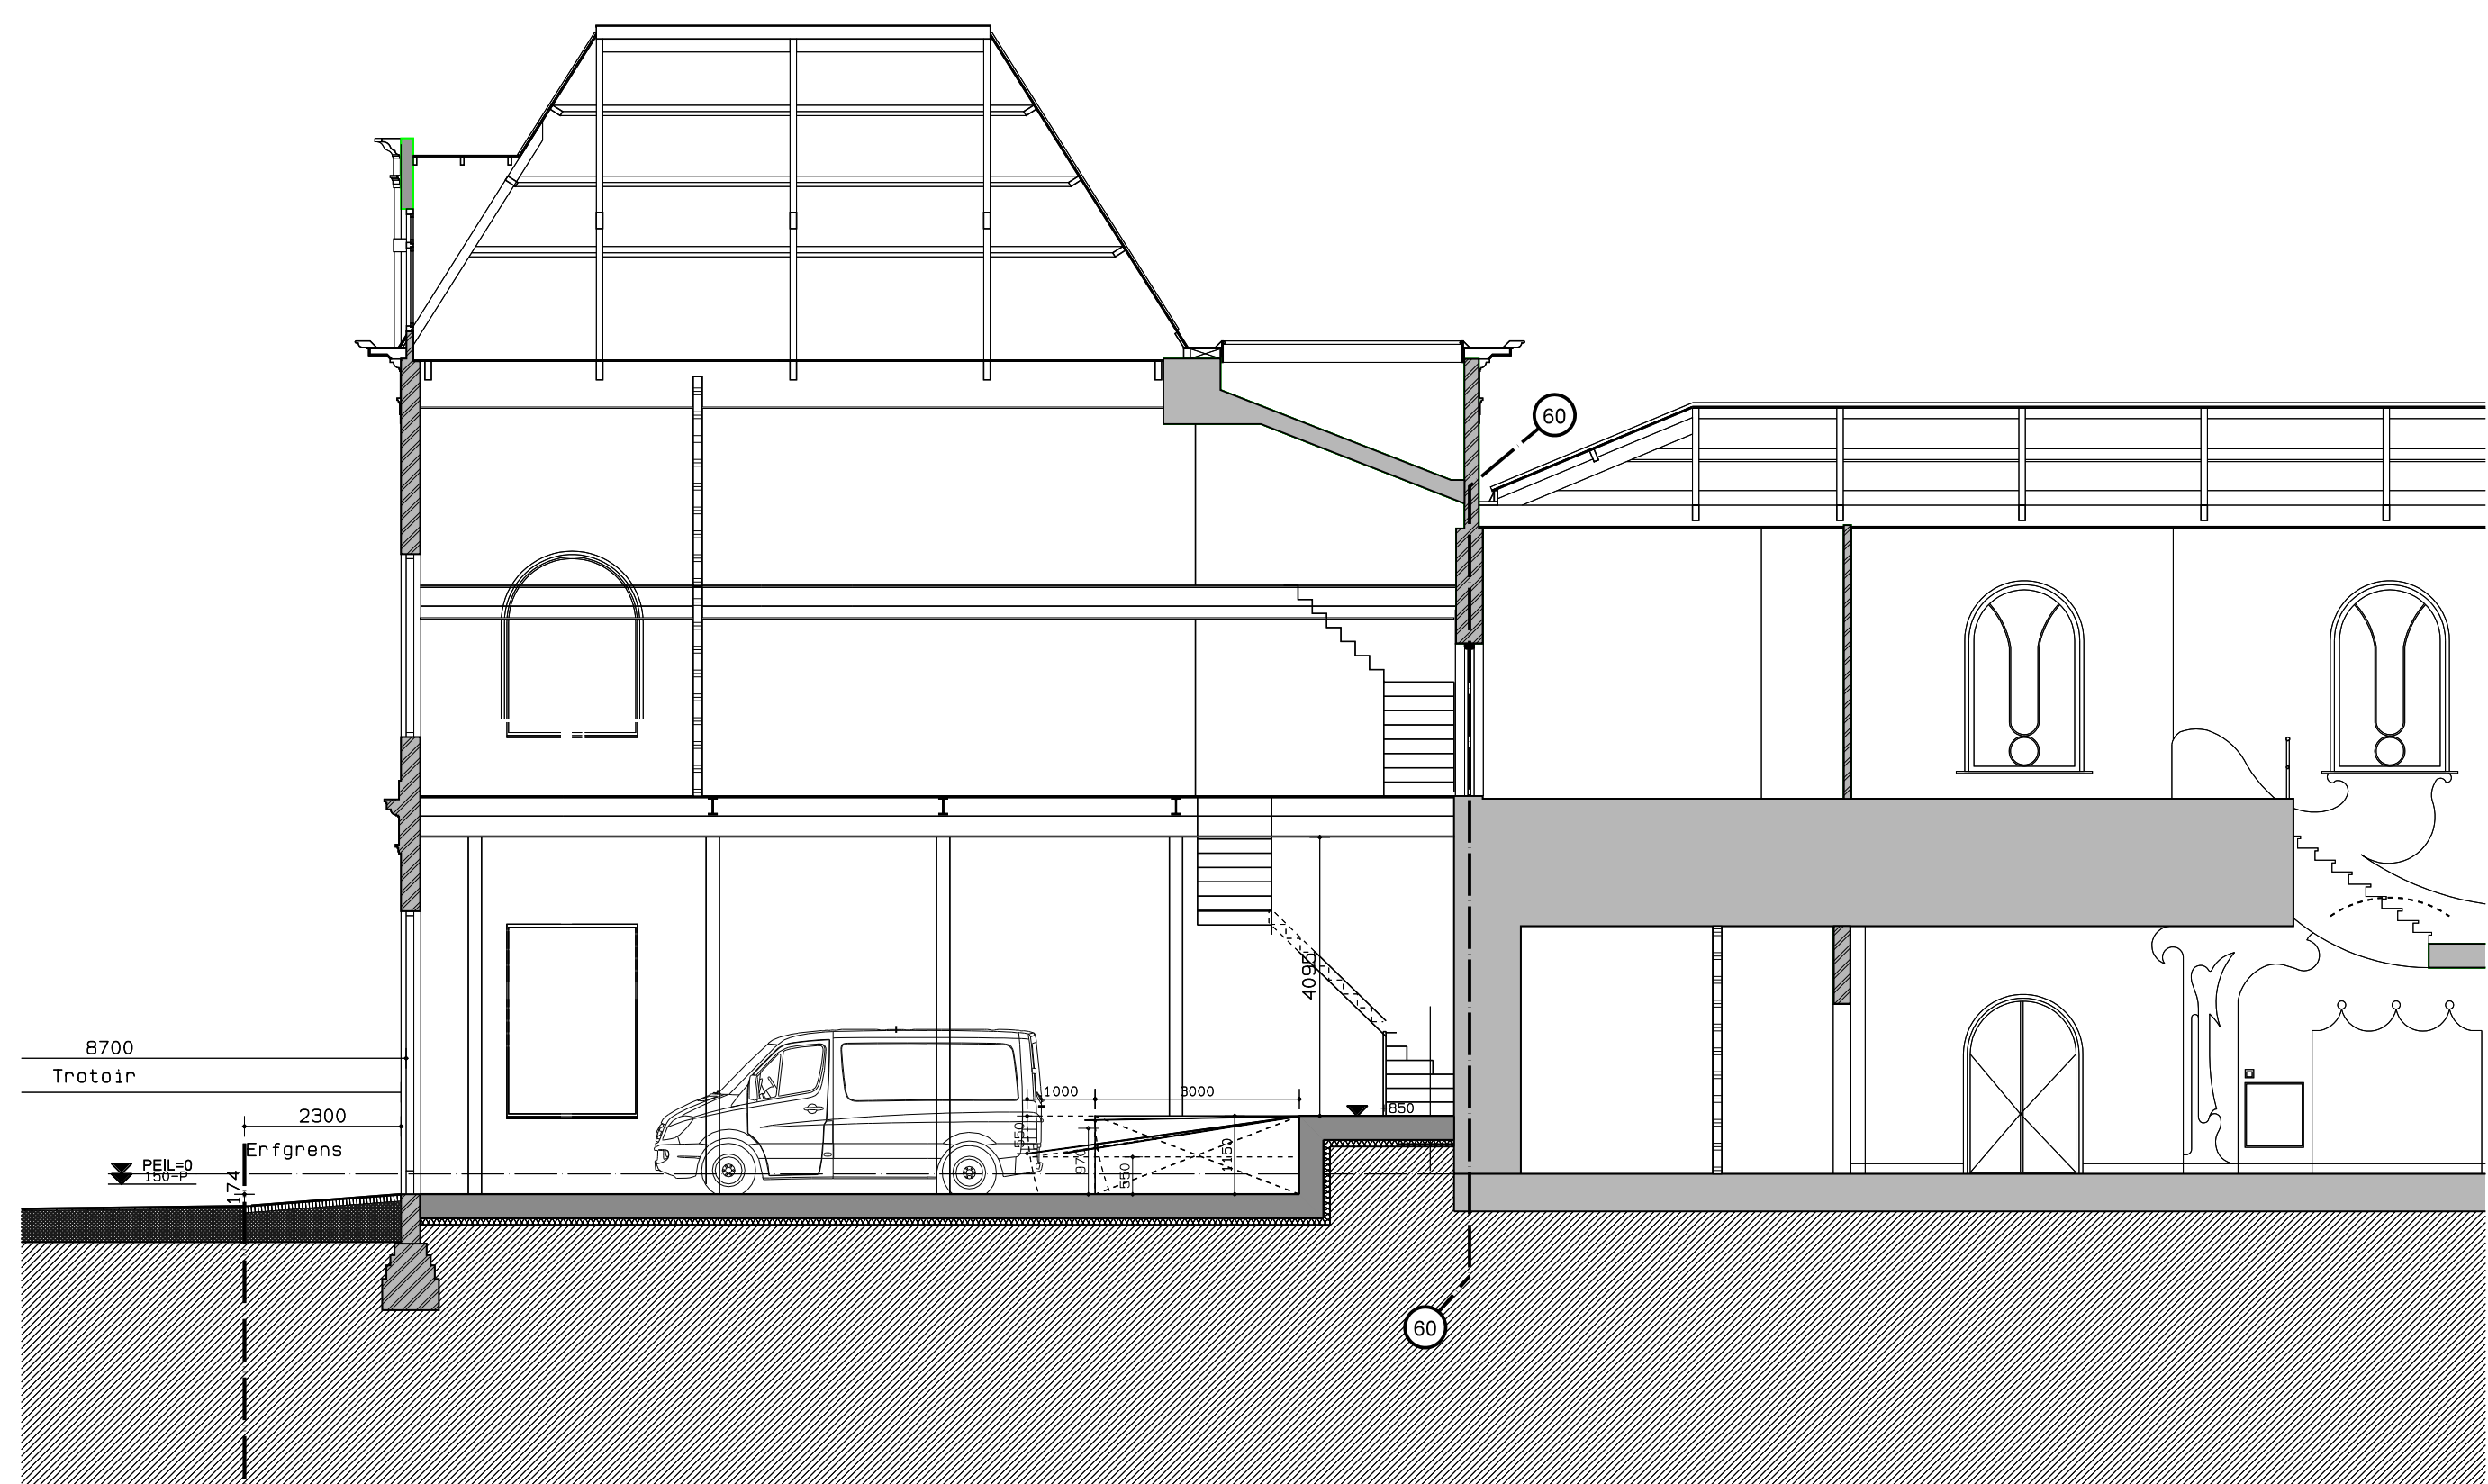

Doorsnede J-J

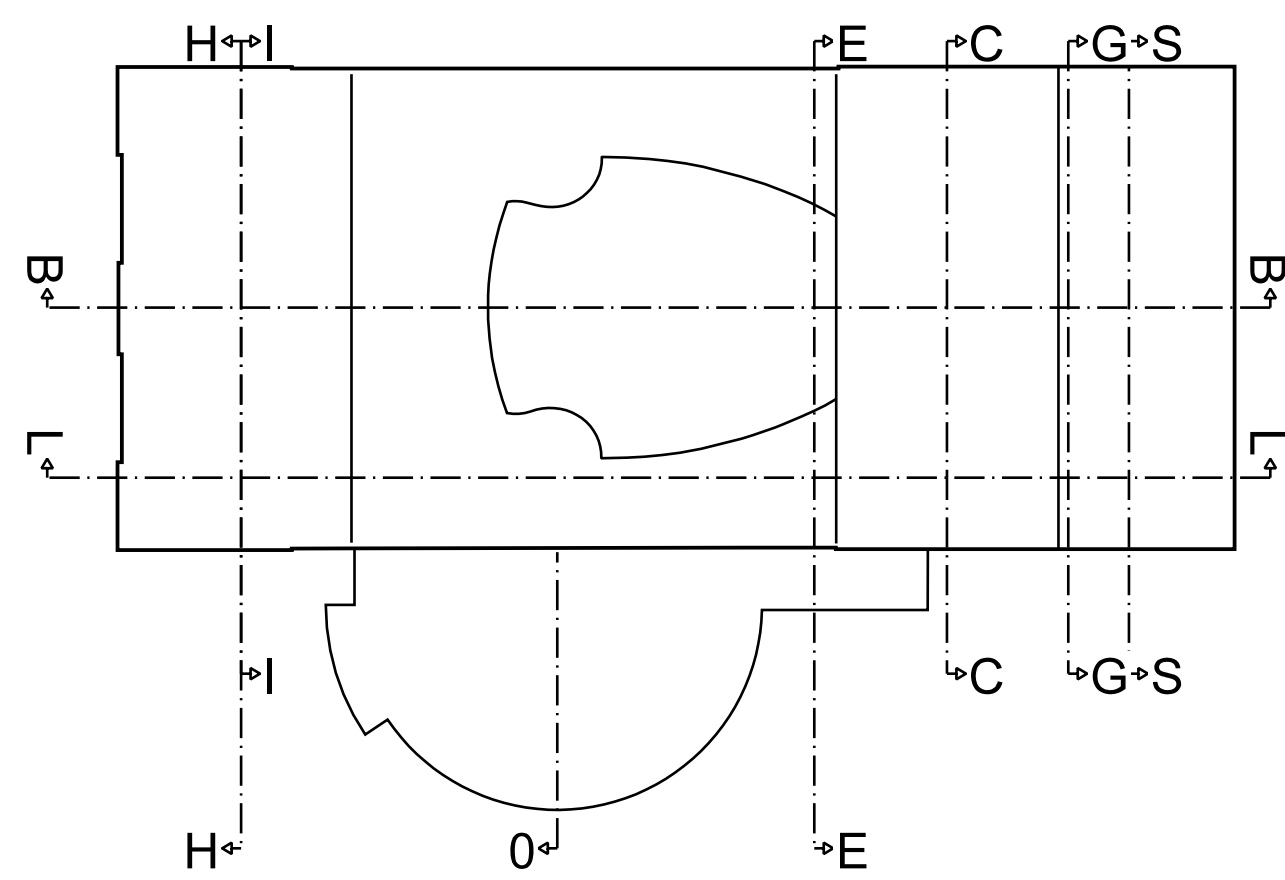

MATEN IN HET WERK TE CONTROLEREN

RESTAURATIE SCHOUWBURG KUNSTMIN
te DORDRECHT

Definitief ontwerp doorsnede H-H/ I-I & Q-Q

Schippluizenlaan 4
1062 HE AMSTERDAM

T: +31 (0)20 676 11 44
F: +31 (0)20 675 25 36

ggh@ggharchitecten.nl
www.ggharchitecten.nl

**GREINER
VAN GOOR
HUIJTEN**
ARCHITECTEN BV

werk 10716
tek.nr D-011
datum 14-10-11
schaal 1:100
getekend rz
afgetekend AD
wijz.nr 3
wijz.dd. 14-12-11