



$$A = A|_{\text{gemeen}}$$

B = kleine theaterzaal

C=Grote theaterzaal

D = Cinode

E = Restaurant "Sybold"

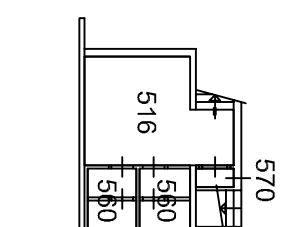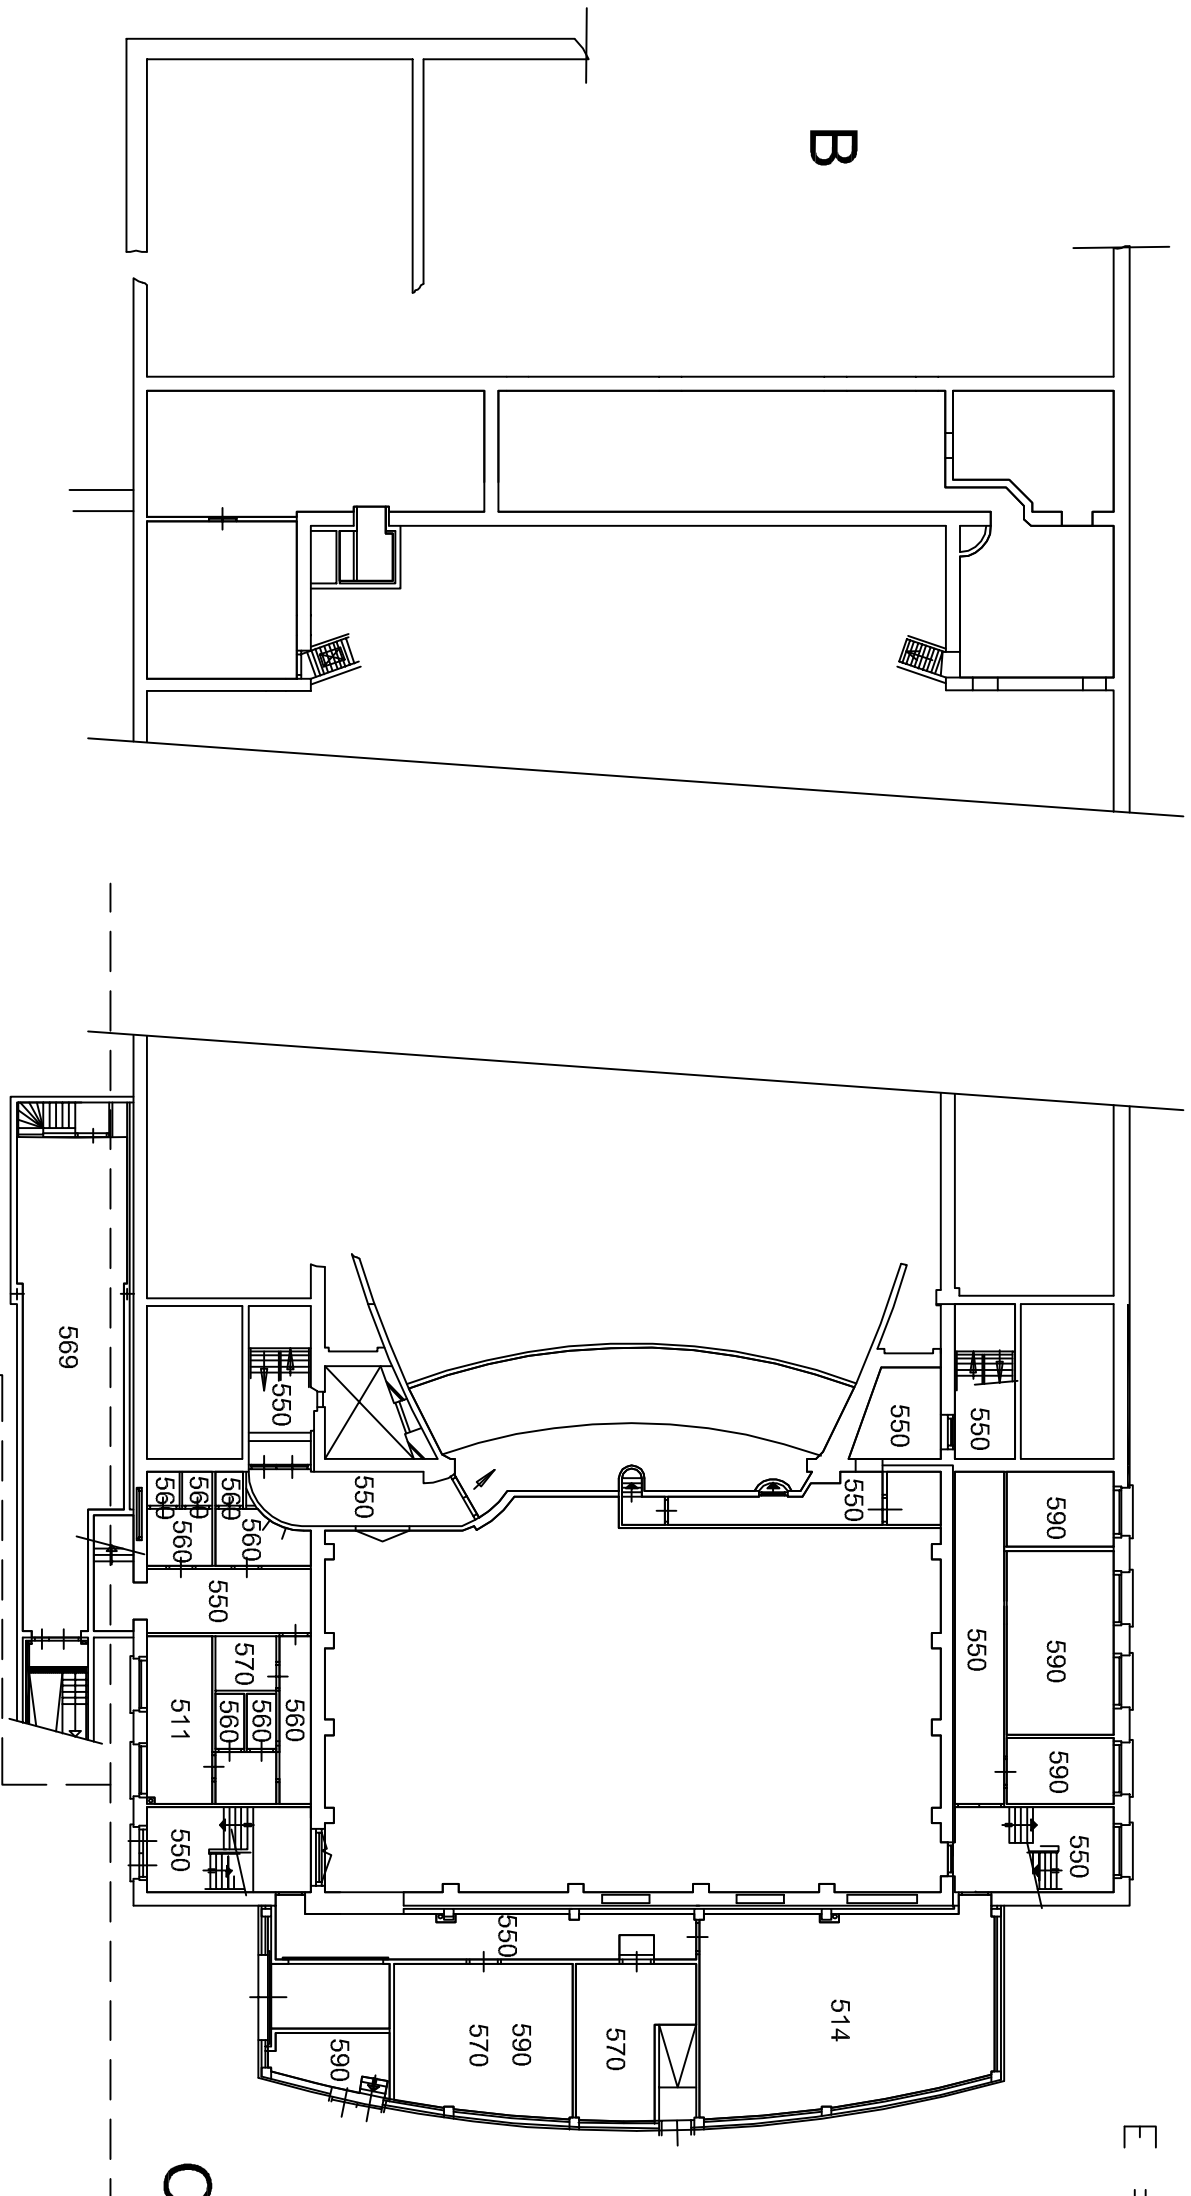

Bestandsnr. G-10-ALGHEM-021 - Specifiek beheer/Gebouwformaat/VGB Dorrecht/Lokweg 79-819007 (aanvraag) Lokaleleerplan	postbus 519 3300 AP Dordrecht		bezoekadres spulweg 3-7		tel 078-639 8307 fax 078-639 8300	
			Ingenieursbureau Drechtsteden			
	project omschrijving Kunstmin Sint Jorisweg 76 Kelder opdrachtgever VGB Dordrecht					
	tekening omschrijving Plattegrond		schaal 0:00 formaat 00		tekeningnummer 00-00-00 tekeningnummer 000000	
	datum 03-02-10		wkbijlagen A 00-00-00 B 00-00-00 C 00-00-00 D 00-00-00 E 00-00-00 F 00-00-00		architekt projectleider F.A. van Heeren tekenaar Thim C.M.	
	wijziging		status			