


A = Allgemein

B = kleine theaterzaal

C = Grote theaterzaal

D=Cincke

E = Restaurant "Sybold"

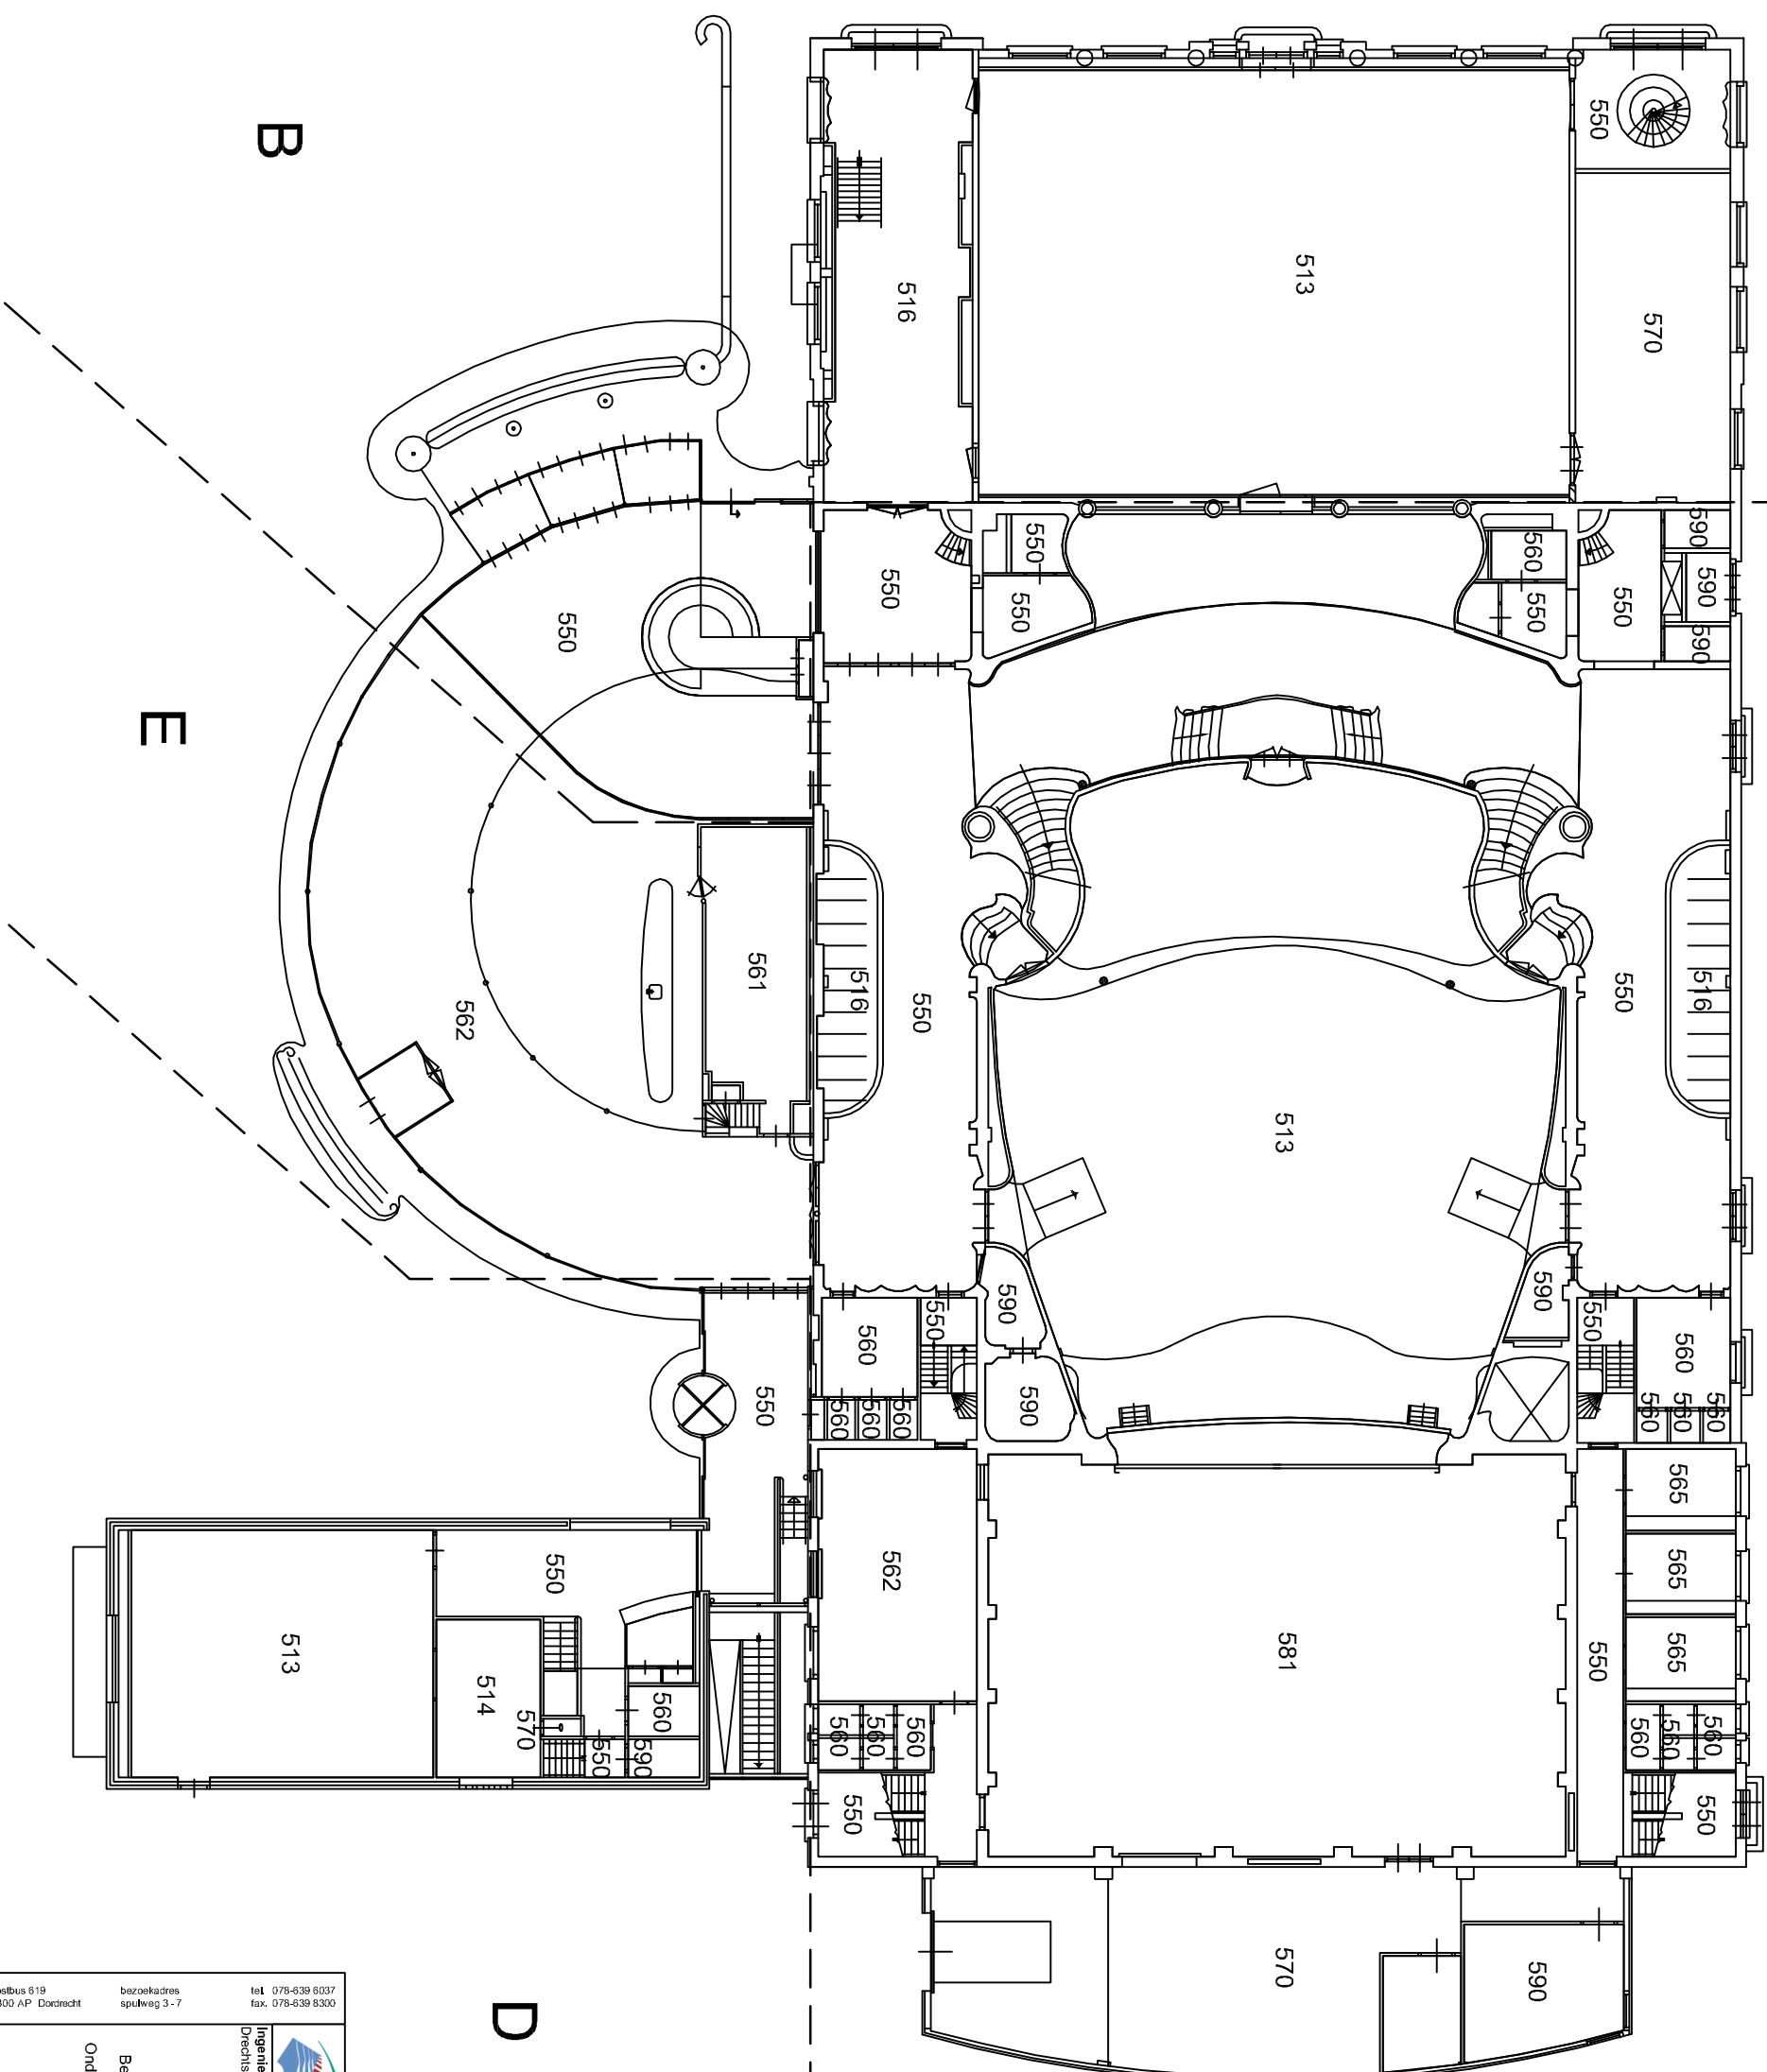

Bezoekadres spulweg 3.7 3300 AP Dordrecht	project omschrijving Kunstmin Sint Jorisweg 76 Bagegrepond opvangsinvest VGB Dordrecht	ingenieursbureau Drechtsteden		tel 076-639 6037 fax 076-639 8300	postbus 619 3300 AP Dordrecht	Baan & Onderhoud	projectnummer 0000 00	bijdrake architectnummer 00-0000 000000	tekeningennummer	archiefnummer 00-0000 000000	datum 03-02-10	wpl A B C D E F	wpl 00-00-00 00-00-00 00-00-00 00-00-00 00-00-00 00-00-00	projectleider F.A. van Heeren	tekenaar I.M.M. Cal	archief 00-00-00	wpl 00-00-00	status