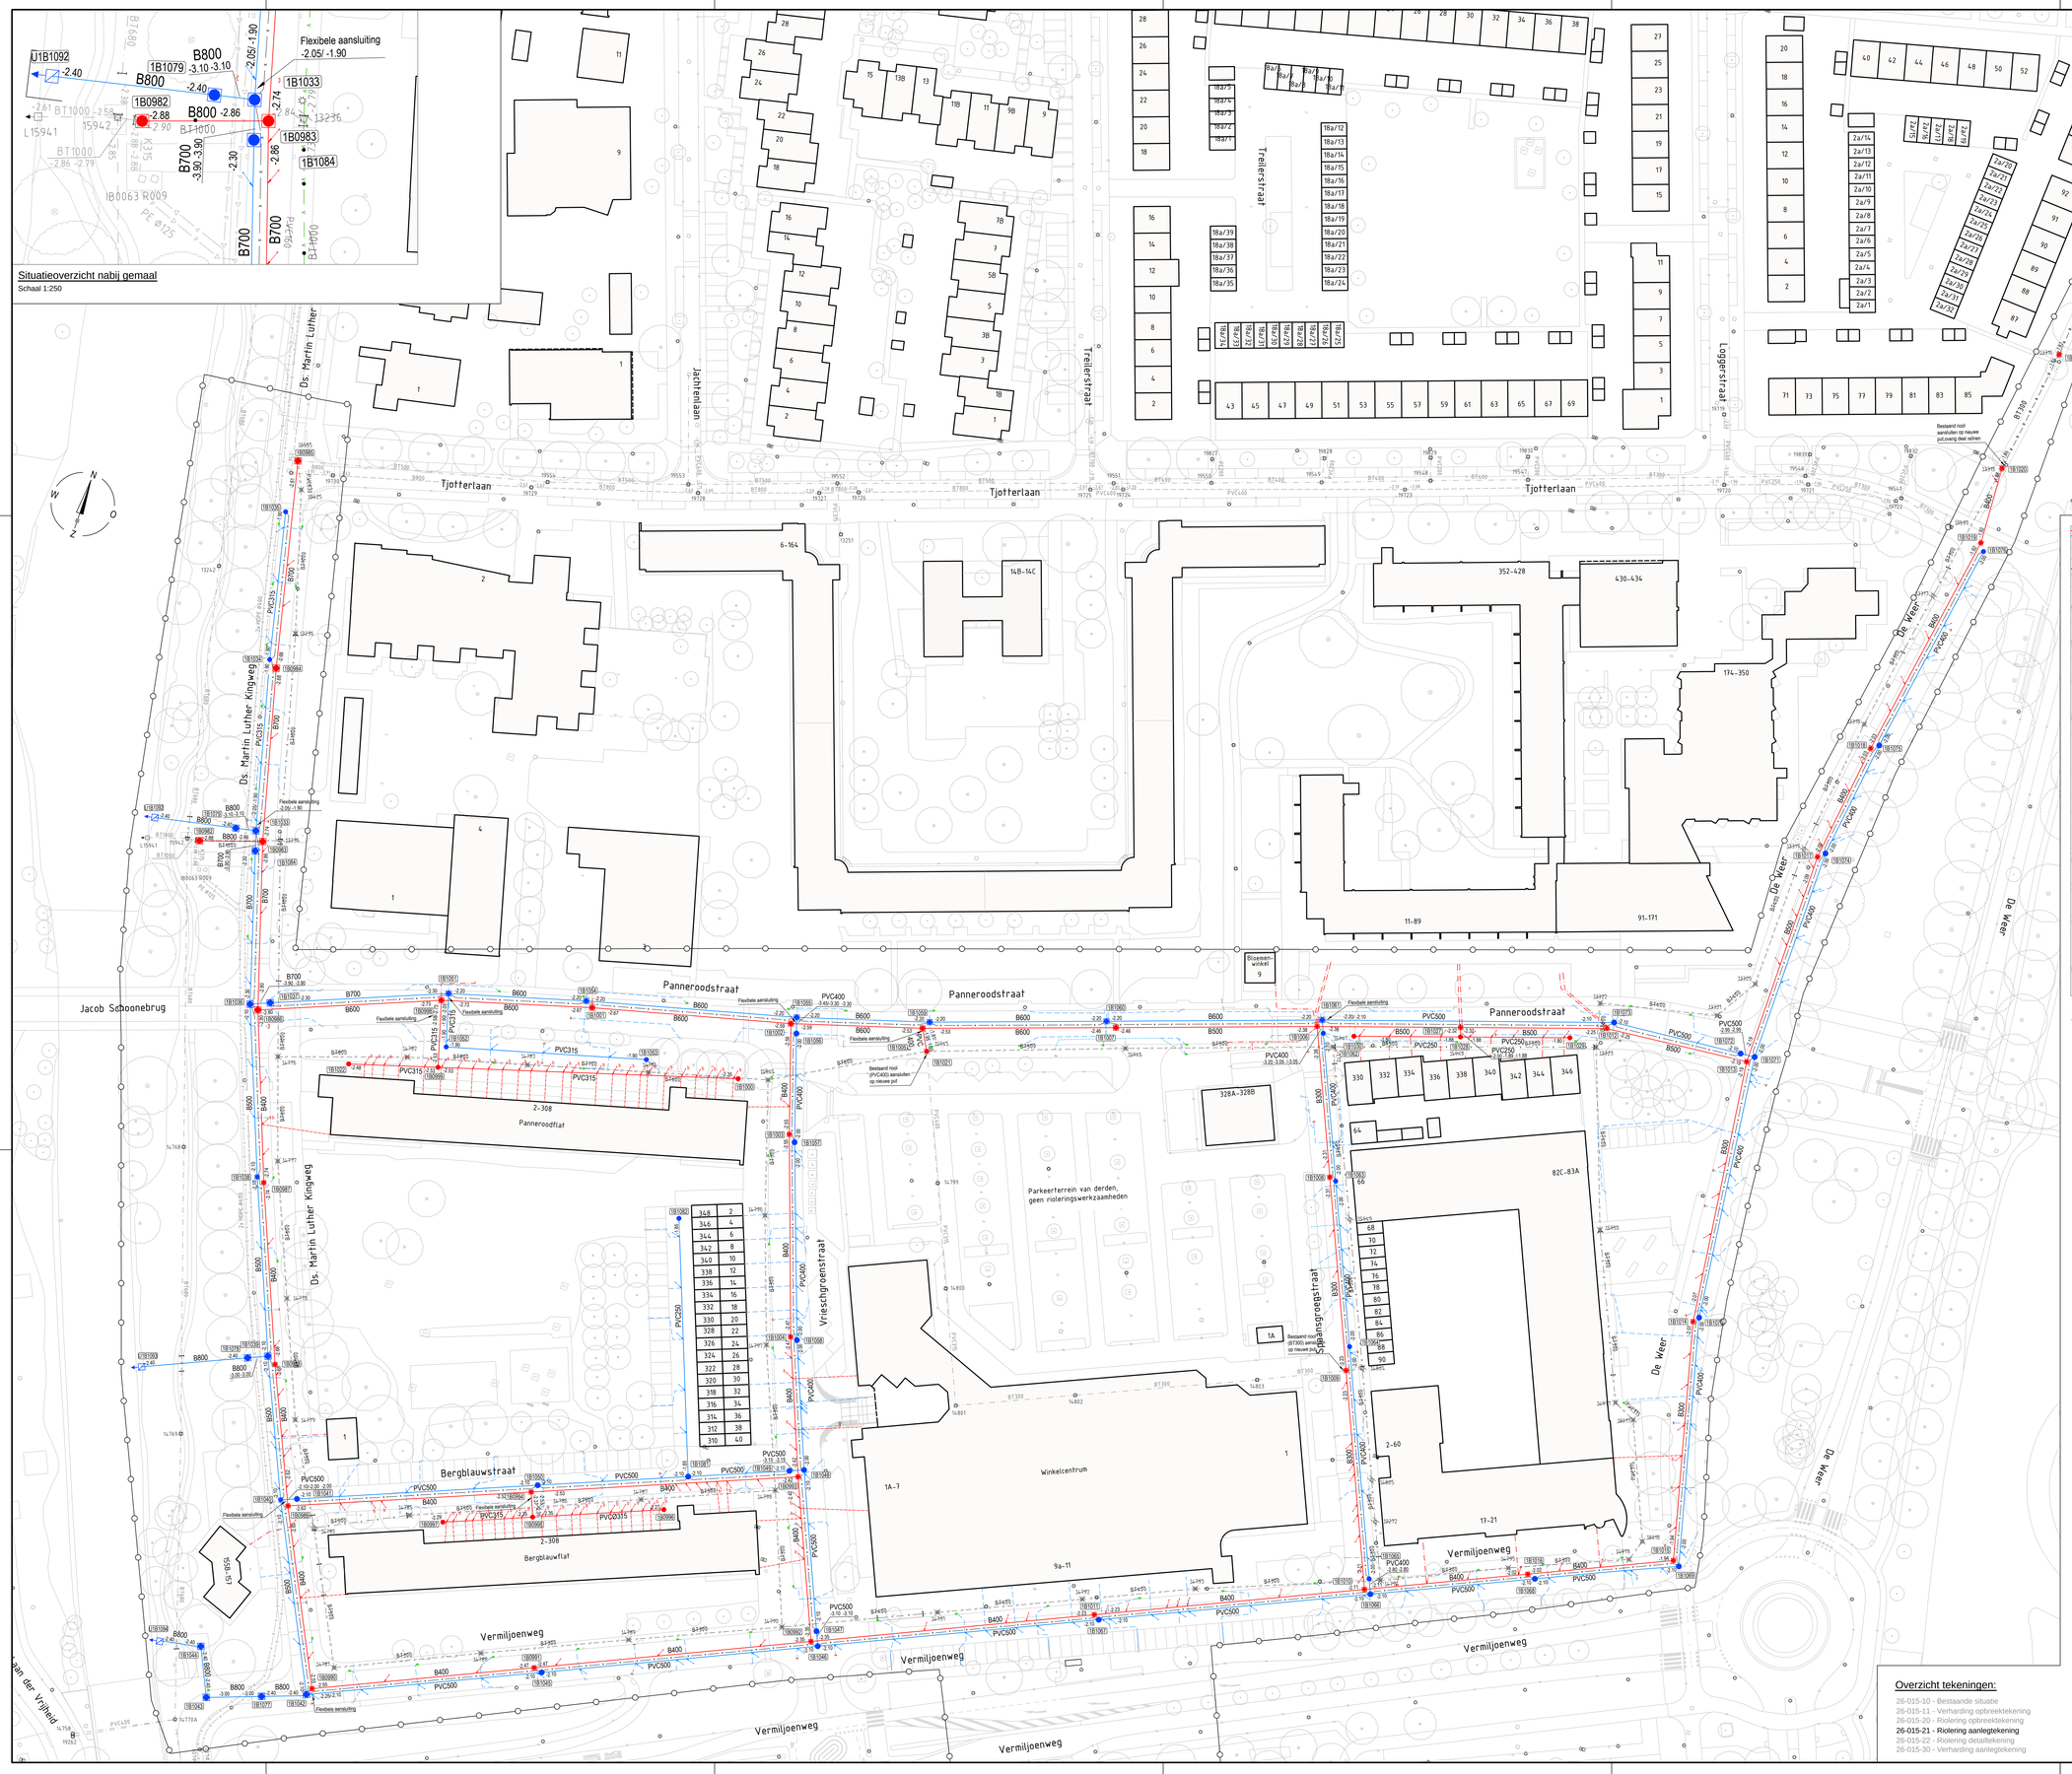

Situatieoverzicht zuidelijk deel Vermiljoenweg

Schaal 1:500

RENVOOI RIOLERINGSWERKEN

- werkgrens
- B600 (180990) -2.39 / -2.39 — te leggen vuilwaterriool met inspectieputten
- PVC500 (181033) -2.10 / -2.10 — te legen hemelwaterriool met inspectieputten
- Ø150 — te leggen drainage 150 mm inwendig b.o.b. 15 cm. onder polderpeil
- (181001) (181040) — inspectieput kunststof Ø80cm
- (181011) (181049) — inspectieput kunststof Ø100cm
- (180999) (181020) (180989) (180990) — inspectieput beton 80x80cm/100x100cm/125x125cm/150x150cm
- (181002) — uitstroomvoorziening
- PVC250 (-1.80) / 22664 (-1.80) — bestaand vuilwaterriool inclusief inspectieputten
- B500 (-1.60) / 22640 (-1.60) — bestaand regenwaterriool inclusief inspectieputten
- HPE 63 — bestaand persriool
- 13295 — te verwijderen hemel-/vuilwaterriool inclusief inspectieputten
- 13845 — vol te schuimen hemel-/vuilwaterriool
- schildmuur
- 11632 — relinen riolering
- inlaat PVC 125mm op DWA / HWA
- inlaat PVC 160mm op DWA / HWA
- vuilwater perceelaansluiting PVC 125mm
- vuilwater perceelaansluiting PVC 160mm
- hemelwater perceelaansluiting PVC 125mm
- hemelwater kolkaansluiting PVC 125mm
- hemelwater kolkaansluiting PVC 160mm
- herplaatsen kolk
- eindkap kunststof

OPMERKINGEN

Polderpeil -1,46m NAP
b.o.b. in meters t.o.v. NAP
diameters in mm

WIJZ.	DATUM	OMSCHRIJVING	TEKENAAR
-	-	-	-

Overzicht tekeningen:

26-015-10 - Bestaande situatie
26-015-11 - Verharding opbreektekening
26-015-20 - Riolering opbreektekening
26-015-21 - Riolering aanlegtekening
26-015-22 - Riolering detailtekening
26-015-30 - Verharding aanlegtekening

PROJECT
Rioolvervanging Kleurenbuurt Noord te Zaandam

ONDERWERP
Riolering aanlegtekening

TEKENAAR
J. Veenboer

PROJECTNUMMER
100245

STATUS
Bestek

BESTEK
26-015

gemeente Zaanstad
ZNSTD

TEKENINGNUMMER
26-015-21

WIJZIGING
-

BLAD
1

DATUM
01-10-2026

SCHAAL
1:500

FORMAAT
A0

GEMEENTE ZAANSTAD
Stadhuisplein 100
postbus 2000
tel: 14 075

INGENIEURSBUREAU
1500AZ Zaandam
1500GA Zaandam
www.zaanstad.nl

26-015-20 - Nieuwe riolering (09-04-2026).dwg