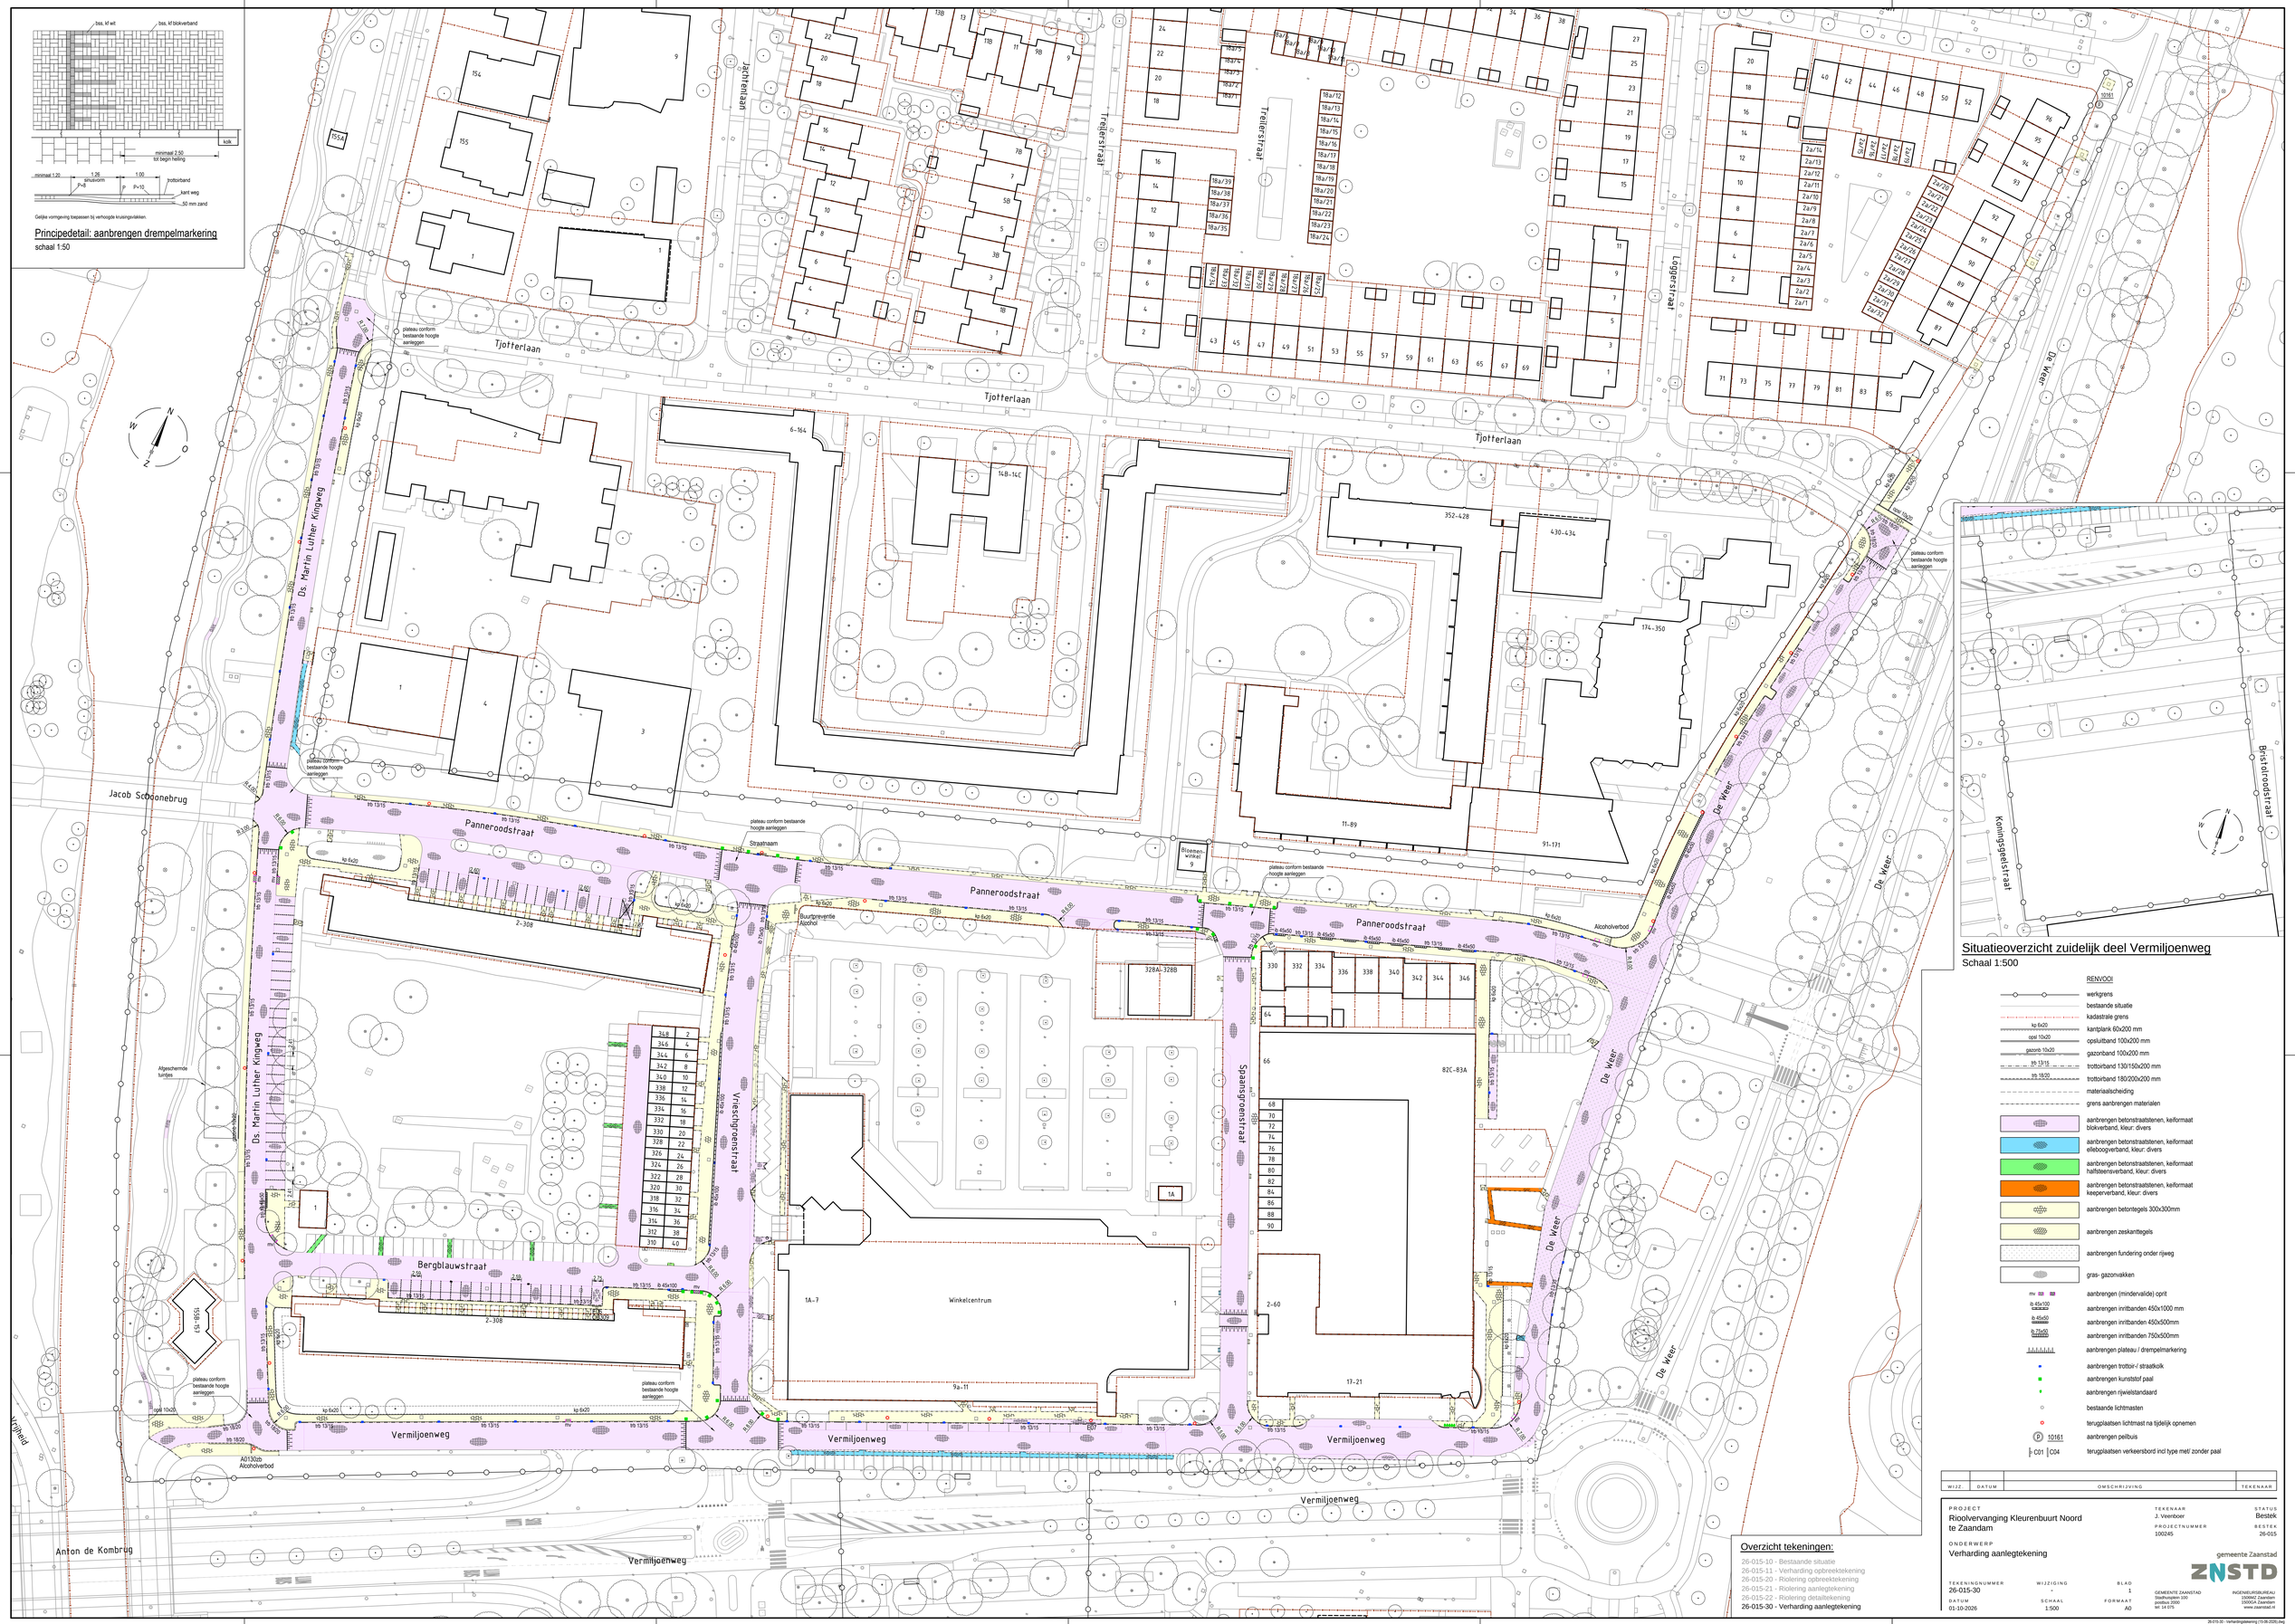

Principedetail: aanbrengen drempelmarkering
schaal 1:50
Situatieoverzicht zuidelijk deel Vermiljoenweg
Schaal 1:500
RENVOOI
werkgrens
bestaande situatie
kadastrale grens
kantplank 60x200 mm
opsluitband 100x200 mm
gazonband 100x200 mm
trottoirband 130/150x200 mm
trottoirband 180/200x200 mm
materiaalscheiding
grens aanbrengen materialen
aanbrengen betonstraatstenen, keiformaat blokverband, kleur: divers
aanbrengen betonstraatstenen, keiformaat elleboogverband, kleur: divers
aanbrengen betonstraatstenen, keiformaat halfsteensverband, kleur: divers
aanbrengen betonstraatstenen, keiformaat keeperverband, kleur: divers
aanbrengen betontegels 300x300mm
aanbrengen zeskanttegels
aanbrengen fundering onder rijweg
gras- gazonvakken
aanbrengen (mindervalide) oprit
aanbrengen inritbanden 450x1000 mm
aanbrengen inritbanden 450x500mm
aanbrengen inritbanden 750x500mm
aanbrengen plateau / drempelmarkering
aanbrengen trottoir-/ straatkolk
aanbrengen kunststof paal
aanbrengen rijwielstandaard
bestaande lichtmasten
terugplaatsen lichtmast na tijdelijk opnemen
aanbrengen peilbuis
terugplaatsen verkeersbord incl type met/ zonder paal
Tjotterlaan
Jachtenlaan
Treilerstraat
Loggerstraat
De Weer
Ds. Martin Luther Kingweg
Jacob Schoonebrug
Panneroodstraat
Vrieschgroenstraat
Spaansgroenstraat
Bergblauwstraat
Vermiljoenweg
Anton de Kombrug
Bristolroodstraat
Koningsgeelstraat
Winkelcentrum
Straatnaam
Alcoholverbod
Buurtpreventie Alcohol
plateau conform bestaande hoogte aanleggen
Overzicht tekeningen:
26-015-10 - Bestaande situatie
26-015-11 - Verharding opbreektekening
26-015-20 - Riolering opbreektekening
26-015-21 - Riolering aanlegtekening
26-015-22 - Riolering detailtekening
26-015-30 - Verharding aanlegtekening
WIJZ.
DATUM
OMSCHRIJVING
TEKENAAR
PROJECT
Rioolvervanging Kleurenbuurt Noord te Zaandam
ONDERWERP
Verharding aanlegtekening
TEKENAAR
J. Veenboer
PROJECTNUMMER
100245
STATUS
Bestek
BESTEK
26-015
gemeente Zaanstad
ZNSTD
TEKENINGNUMMER
26-015-30
WIJZIGING
-
BLAD
1
DATUM
01-10-2026
SCHAAL
1:500
FORMAAT
A0
GEMEENTE ZAANSTAD
Stadhuisplein 100
postbus 2000
tel: 14 075
INGENIEURSBUREAU
1500AE Zaandam
1500GA Zaandam
www.zaanstad.nl
26-015-30 - Verharding aanlegtekening (15-08-2026).dwg