




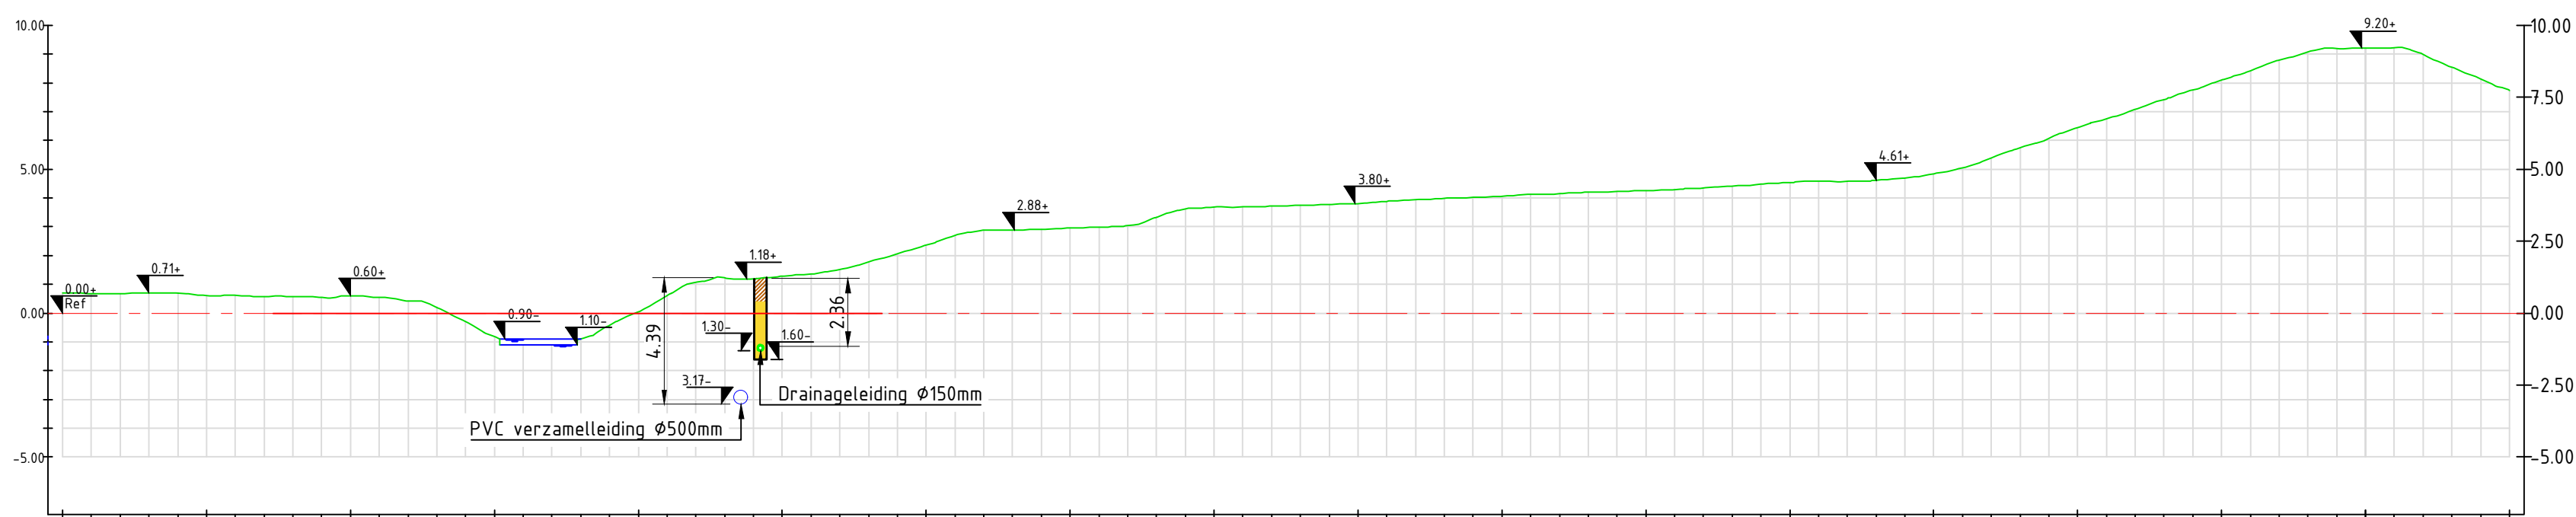


Dwarsprofiel DWP-2
Schaal 1:200

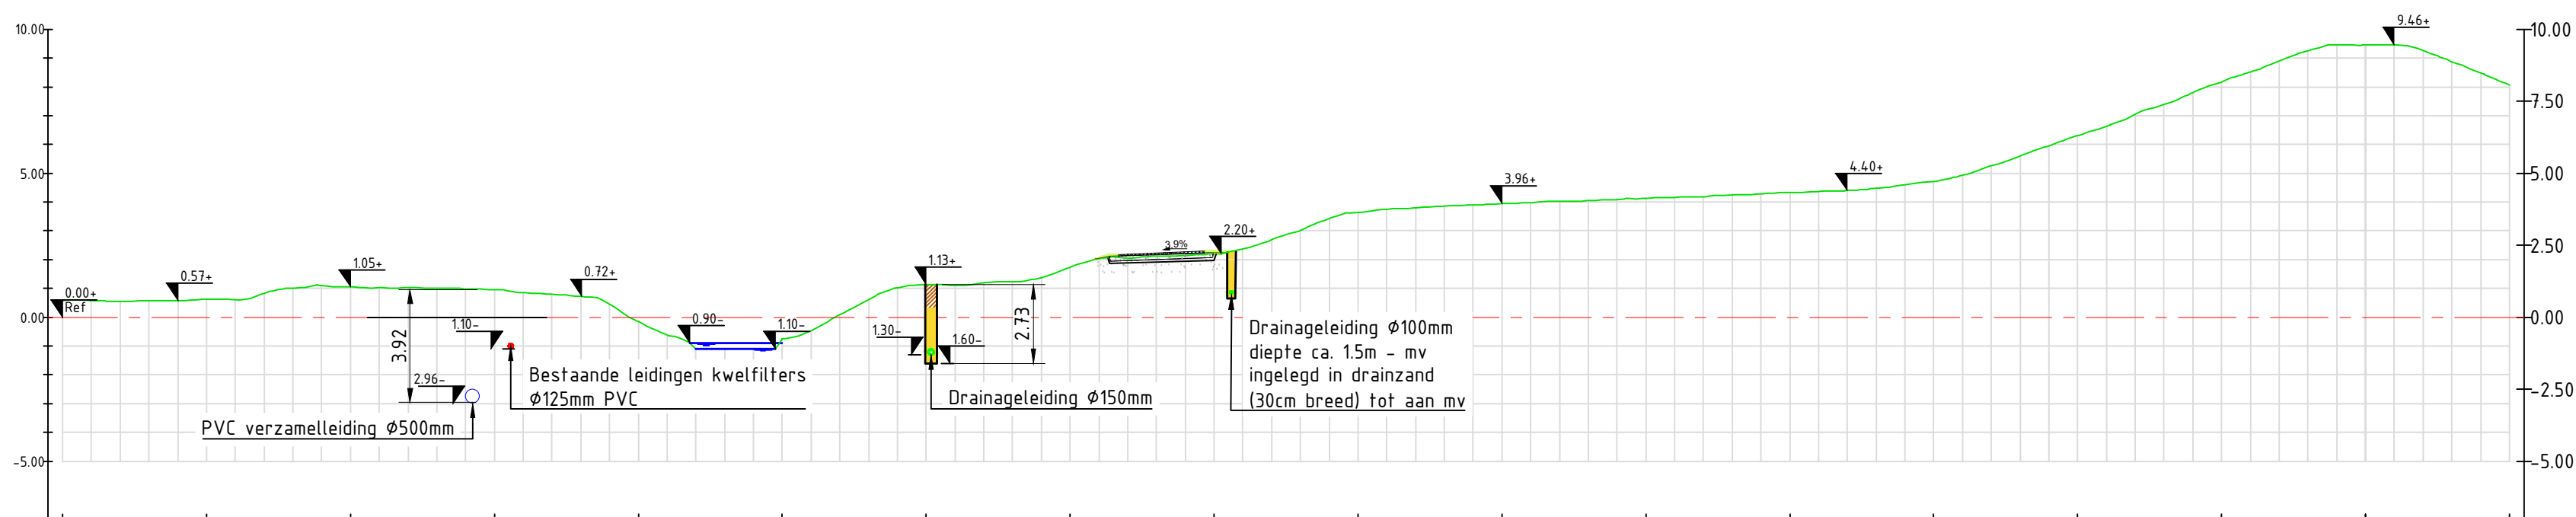

Dwarsprofiel DWP-3
Schaal 1:200

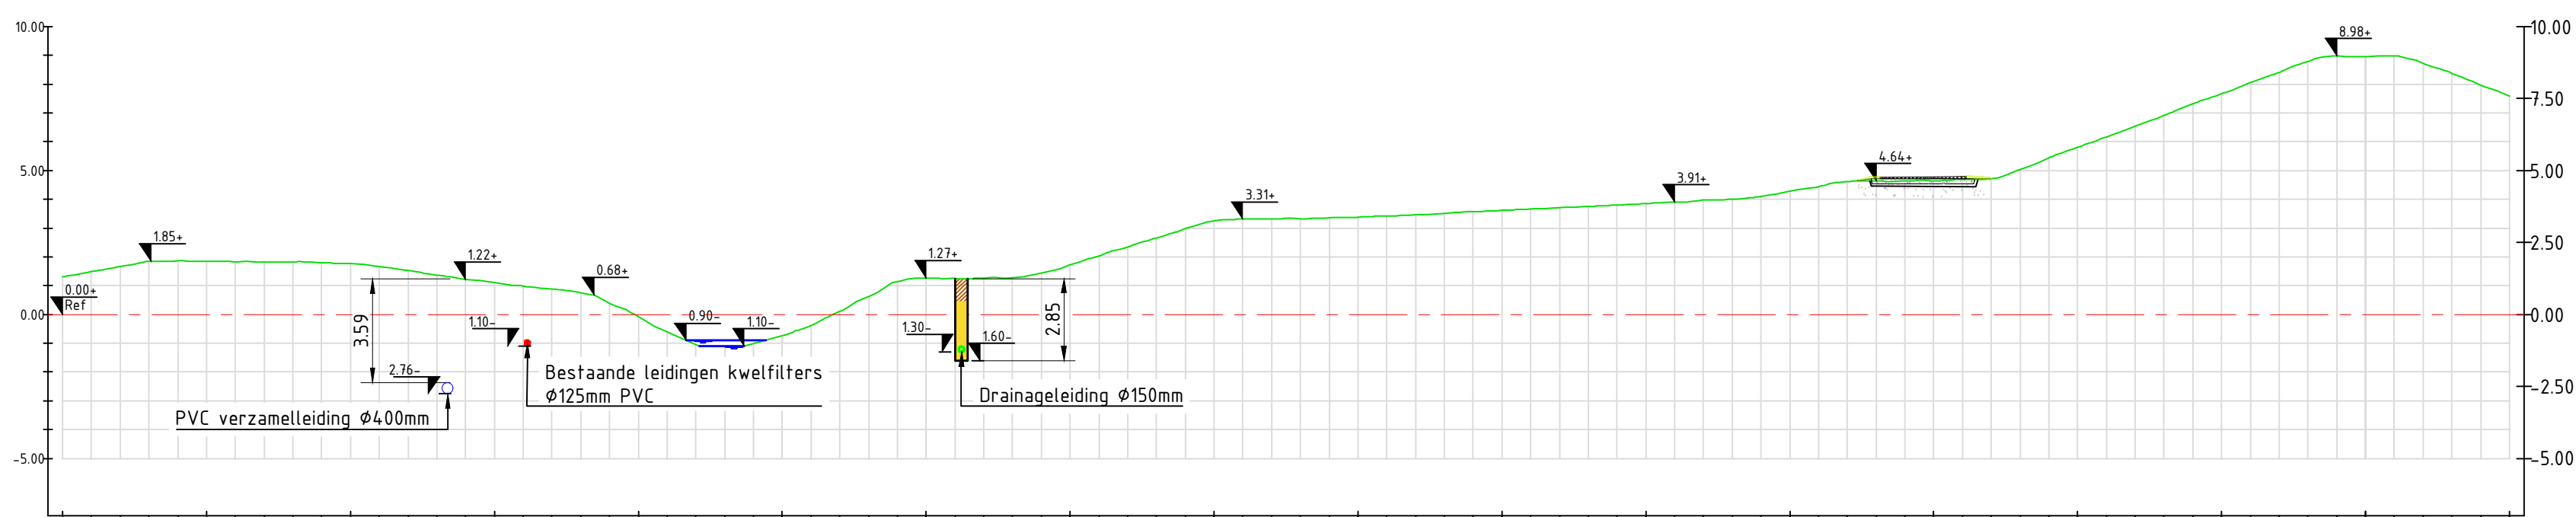

Dwarsprofiel DWP-4
Schaal 1:200

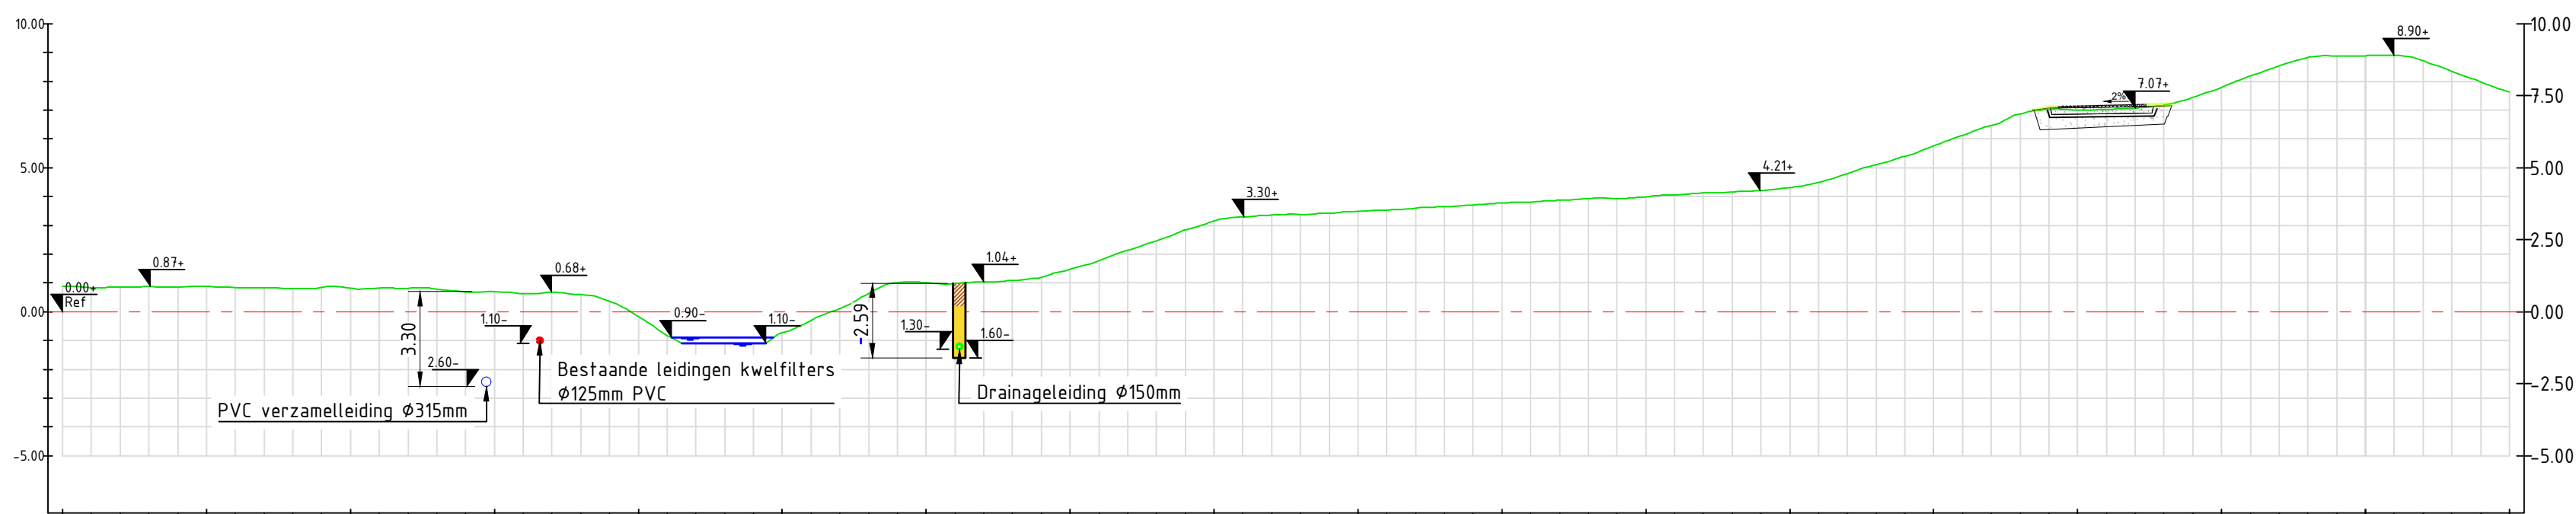

Maten in meters tenzij anders vermeld
 Coördinaten in RD
 Peilmaten t.o.v. N.A.P.
 Schaal: 1:200 tenzij anders aangegeven

regr -