


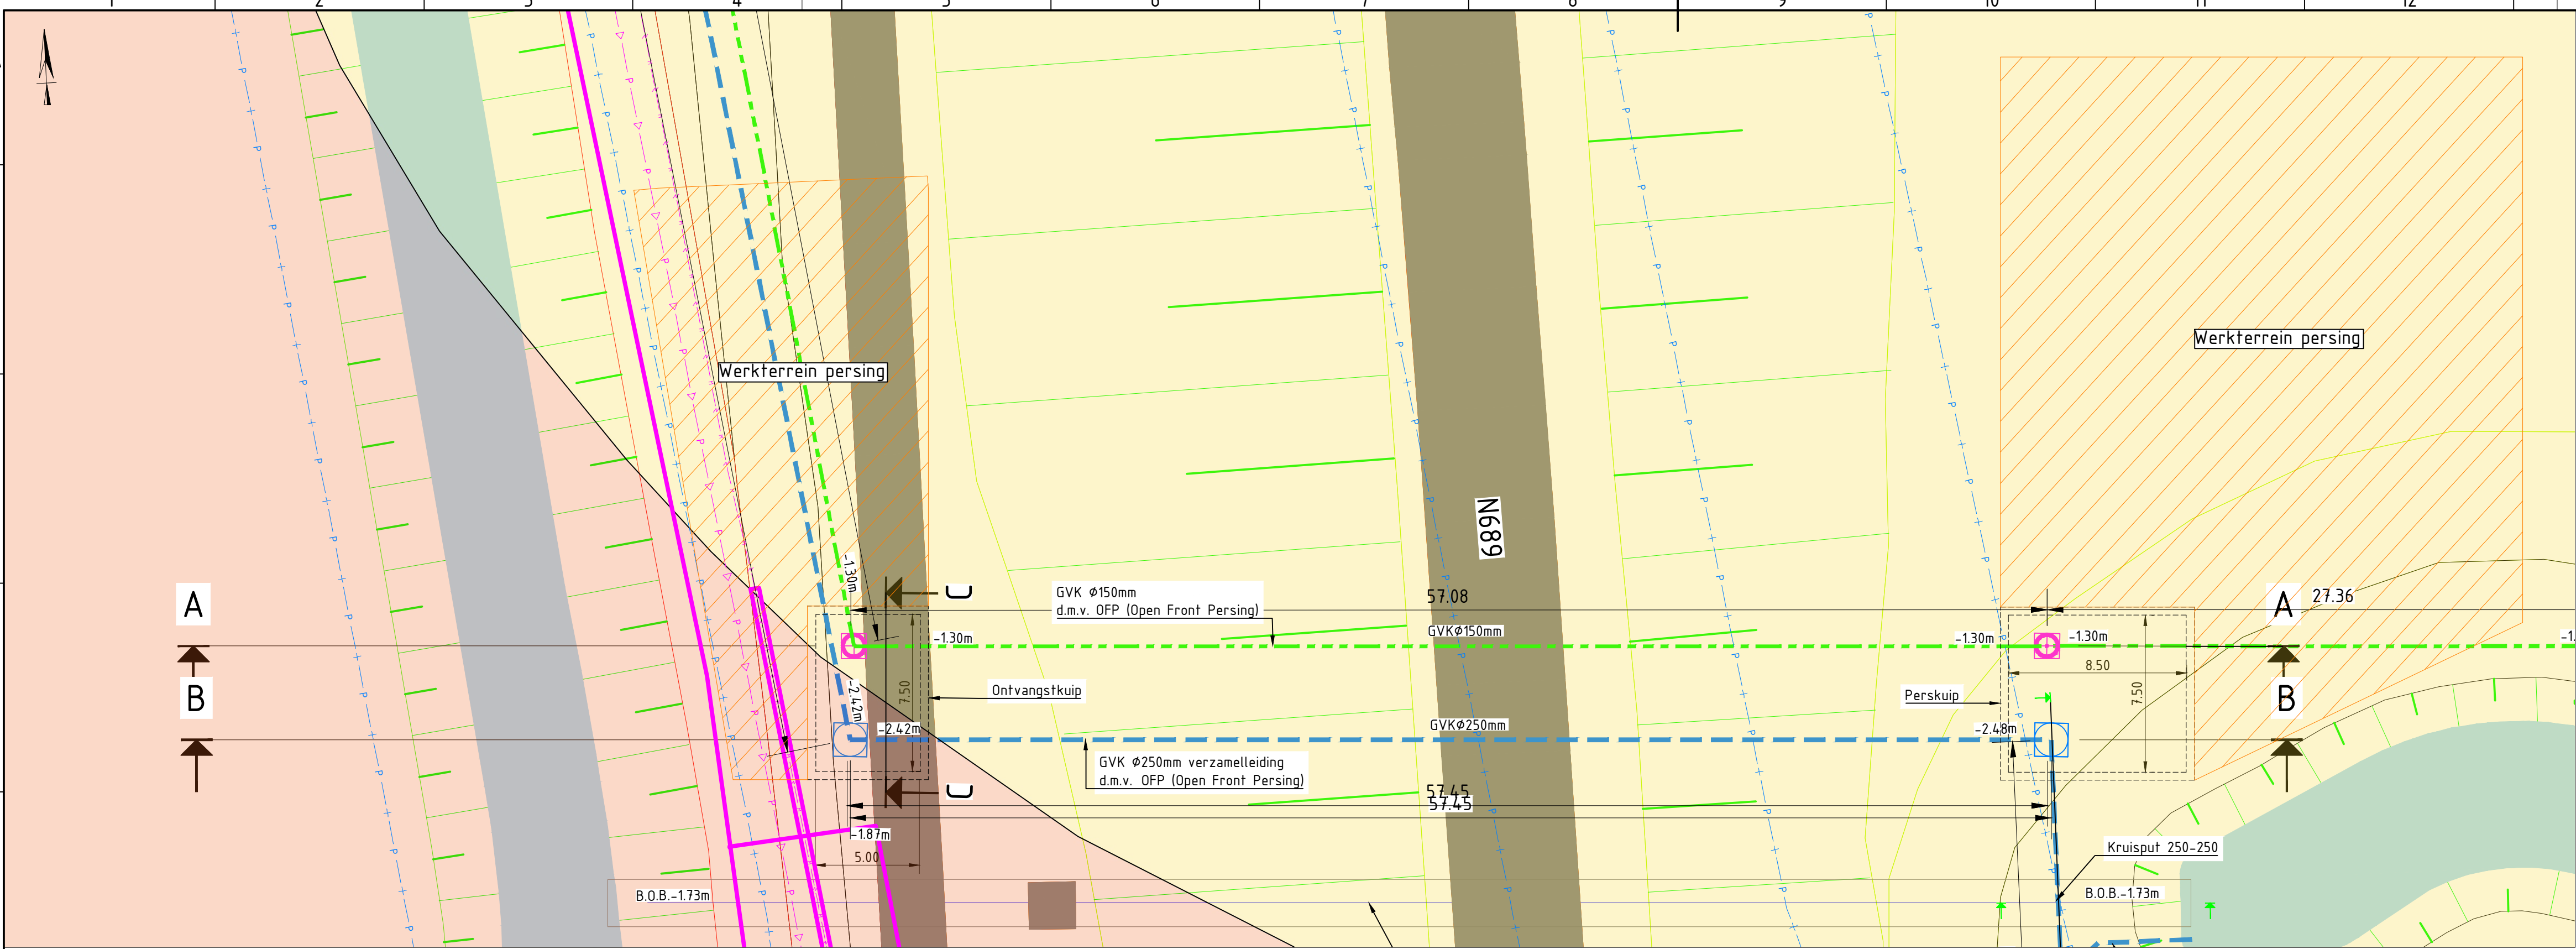
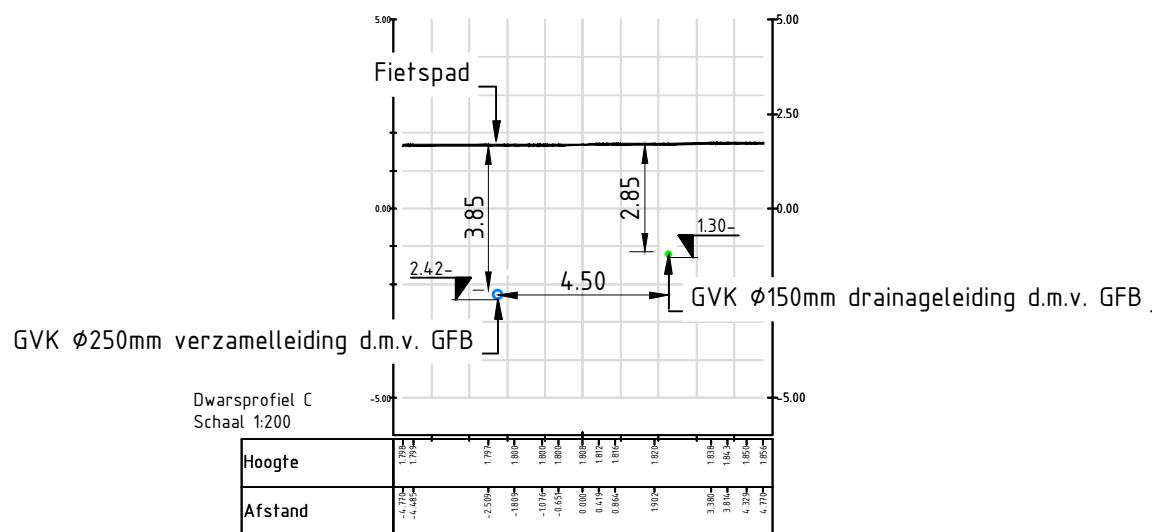


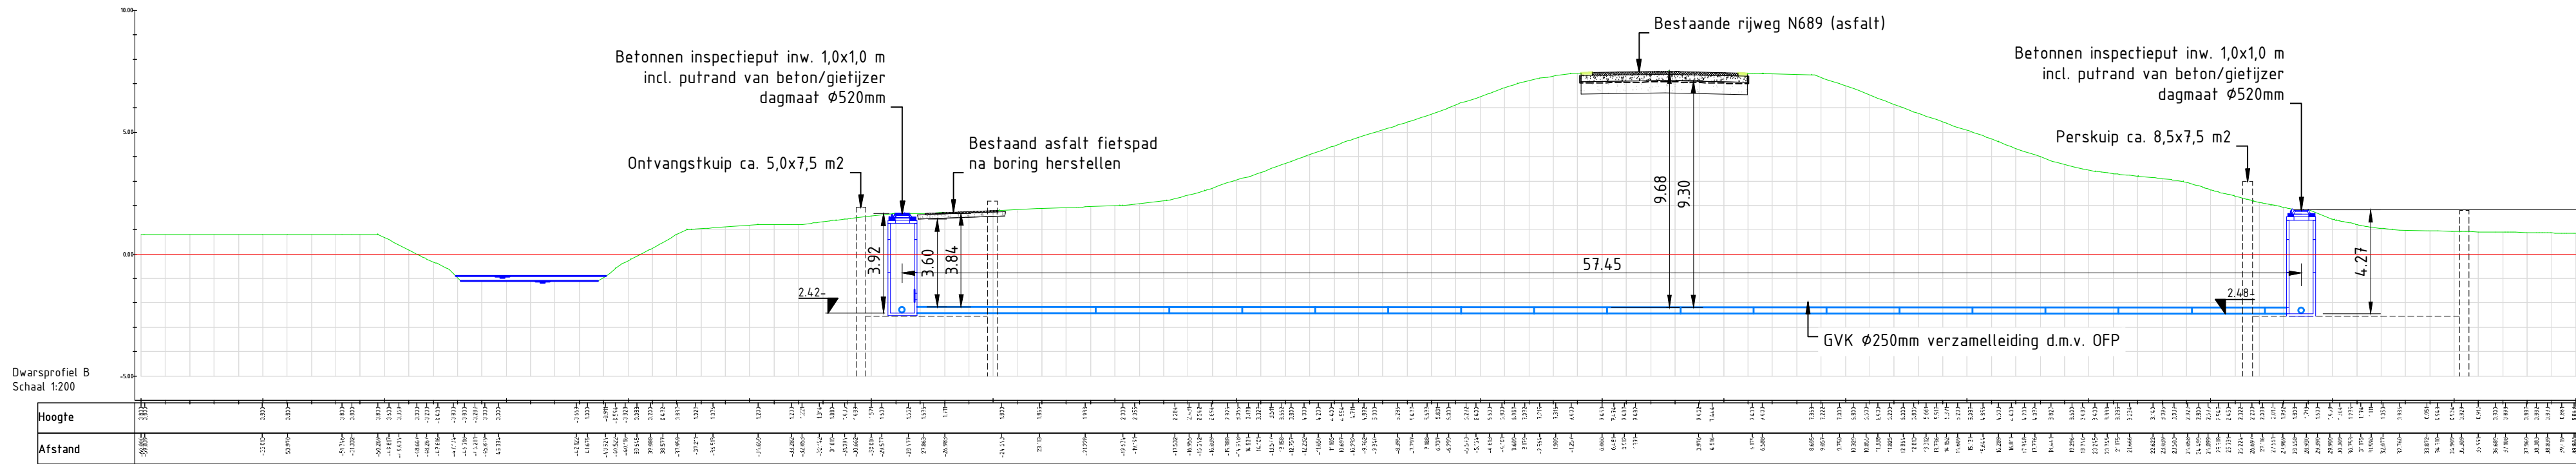

BOVENAANZICHT GFB
SCHAAL 1 : 200

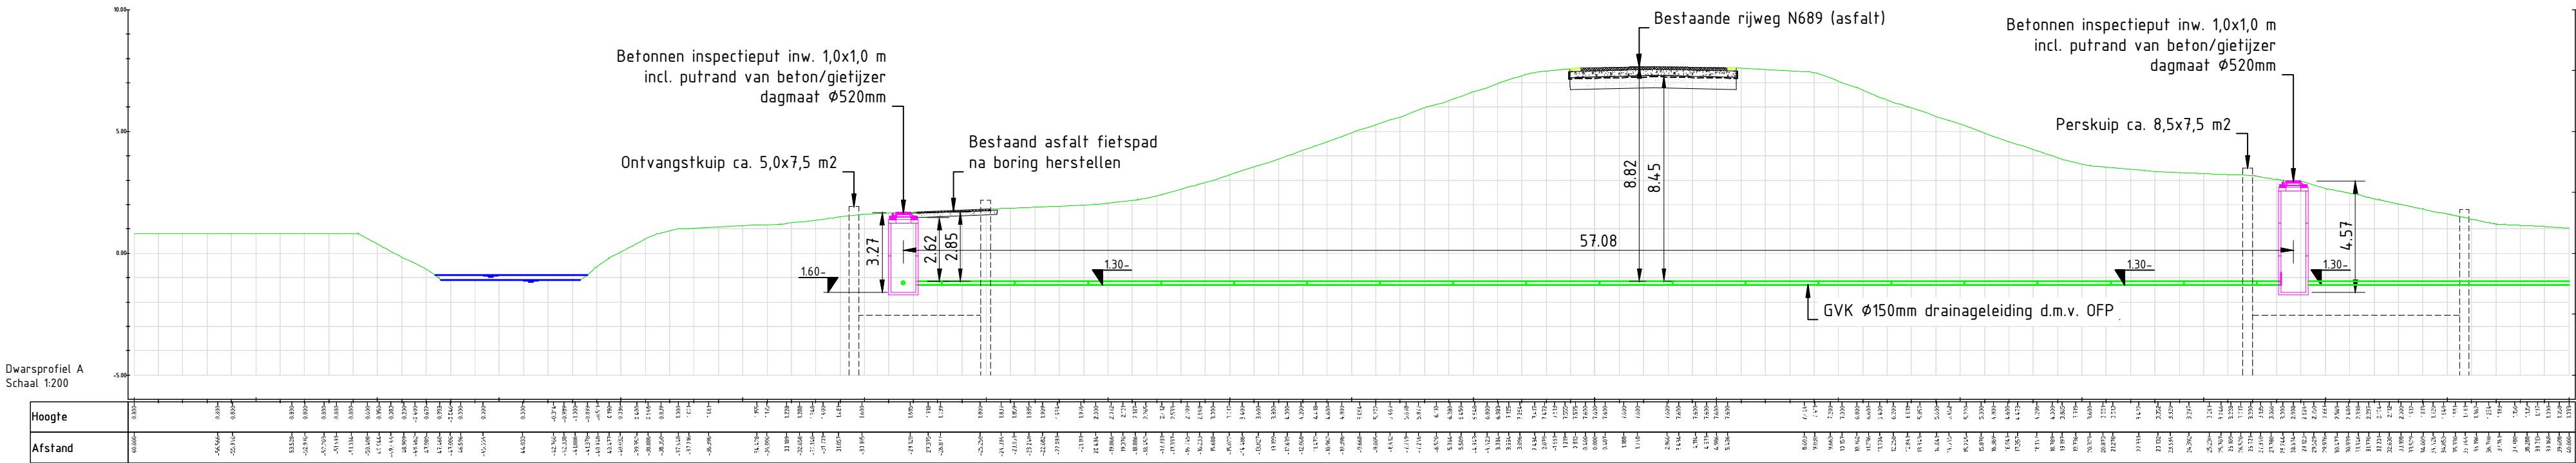

Legenda		
Geometrie	Omschrijving	Status
	BGT Ondergrond	Bestaand
	BGT Verharding	Bestaand
	BGT Daratransport	Bestaand
	BGT Water	Bestaand
	Mantelbuis data	Bestaand
	Laagspanning	Bestaand
	Mantelbuis LS	Bestaand
	Middenspanning 10 kV	Bestaand
	Mantelbuis MS	Bestaand
	Drukriolering	Bestaand
Geometrie	Omschrijving	Status
	Drainageleiding, binnendiameter Ø150mm, buitendiameter Ø174mm. Geribbelde buitenkant met gladde binnenkant. Omhulling PP450.	Nieuw
	Bestaande leidingen kwelfilters	Bestaand
	Verzamelleiding (diameters staan per leidingstreng op deze tekening vermeld)	Nieuw
	Betonnen inspectieput t.b.v. drainageleiding	Nieuw
	Betonnen inspectieput t.b.v. verzamelleiding	Nieuw
	Werkgebied persing	Uitvoering

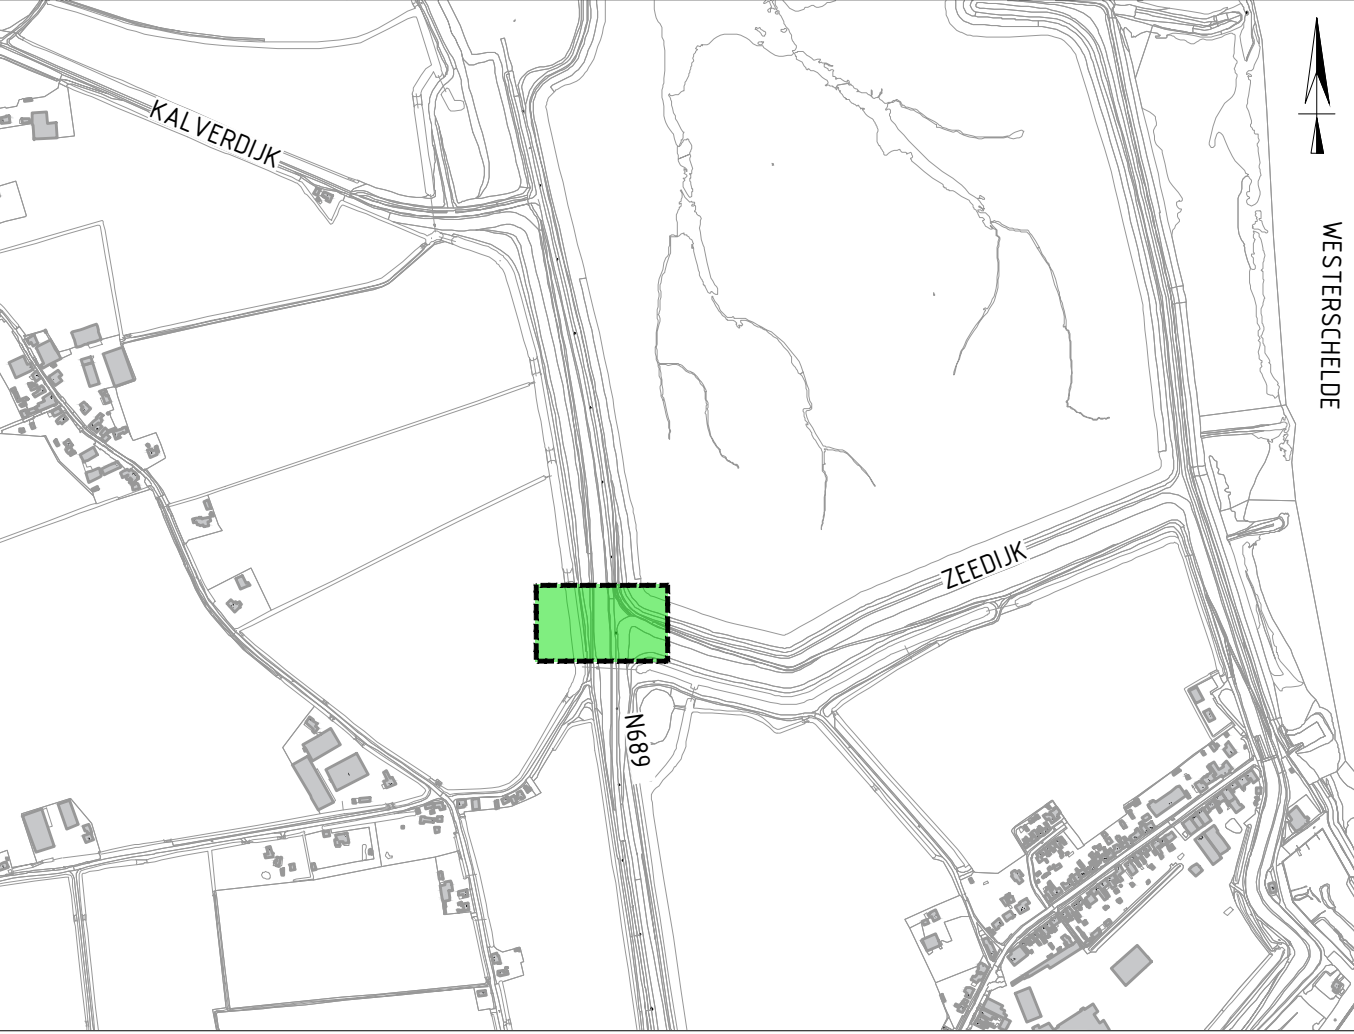

Overzicht

SCHAAL 1 : 10.000

Maten in meters tenzij anders vermeld
Coördinaten in RD
Peilmaten t.o.v. N.A.P.
Schaal: 1200 tenzij anders aangegeven

2.0	14-10-2026	Robert Saaleman	Digital ontworpen door Robert Saaleman Digitale tekening door Robert Saaleman Digitale tekening door Robert Saaleman Digitale tekening door Robert Saaleman
WIJZ.	DATUM	PAR.	OMSCHRIJVING
Beheersmaatregel zeedijk Walsoorden			regio PPO
Kruising Drainage- en verzamelleiding met N689			onderwerp
getekend R. vd Hart			14-10-2026 behoort bij Walsoorden
gecontroleerd C. Steenberg			14-10-2026 blad 6 in 7 bladen
vrijgegeven R. Saaleman			14-10-2026 status Definitief
vertrouwelijkheid			versie 1.0 docnr -
zaaknummer 31195405			regio PPO
schaal zie tekening			formaat 841 x 594
equivalentcode -			equivalentcode -
configuratie ID -			configuratie ID -