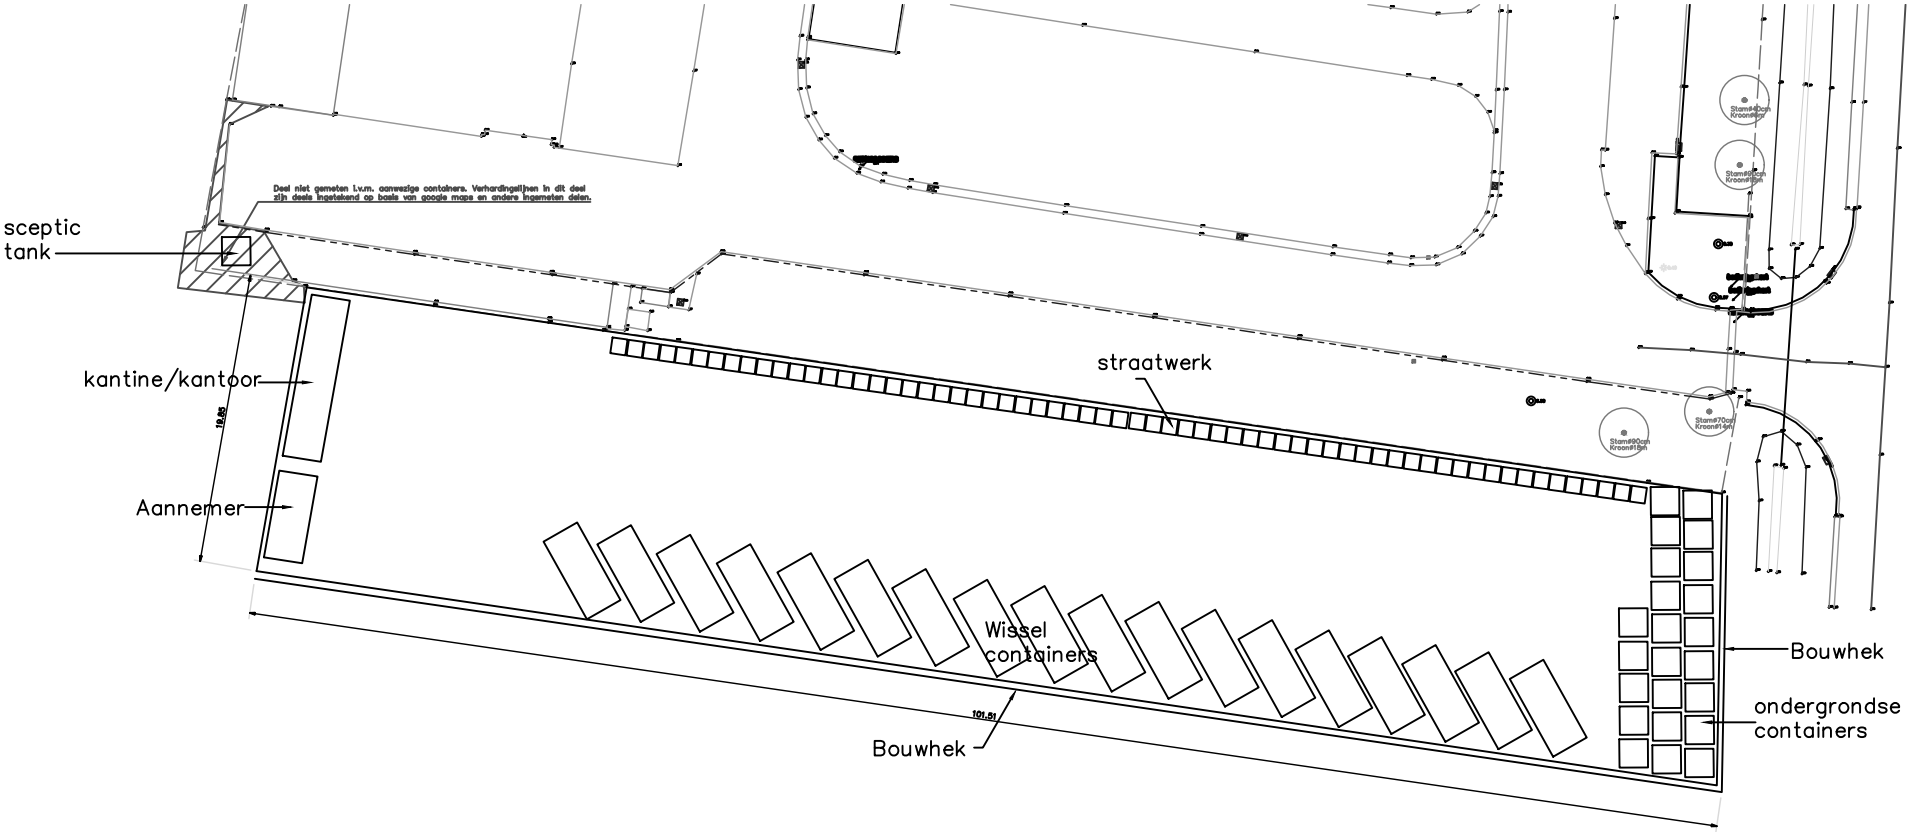

Deel niet gemeten i.v.m. aanwezige containers. Verhardingslijnen in dit deel zijn deels ingetekend op basis van google maps en andere ingemeten delen.
sceptic tank
kantine/kantoor
Aannemer
straatwerk
Wissel containers
Bouwhek
Bouwhek
ondergrondse containers
19.85
101.84