


Situatietekening
Datum: 5-8-26


Groen = Deze gebouwen (1,2,3,4,6,7,8)
zijn in gebruik

Maashegger:
A: Hoofdgebouw + paviljoen 1 t/m 4
C: Arbeid en sportzaal
D: Technische dienst
E: Winkel
F: Loods werkplaats
G: Mot afzuiging
H: Mot container
J: Hout opslag
M: Paviljoen 7
P: Magazijn
Q: Overkapping / dojo / werkzaal
V: entree gebouw / keuken

Maasberg:
MB-educatie: Bezoekerszaal/ kantoor/ vergaderruimte en leslokalen
MB-A: Kantoren/ werkzaal/ zit- slaapkamers
MB-B: gymzaal / onderwijsgebouw
MB-C: zit- slaapkamers

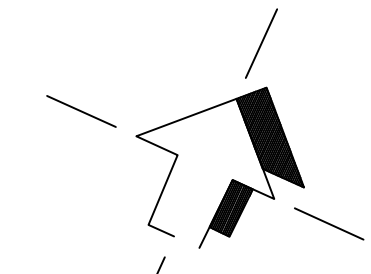

situatie 1:500
gemeente Vierlingsbeek
sectie D
no. 935 en 952

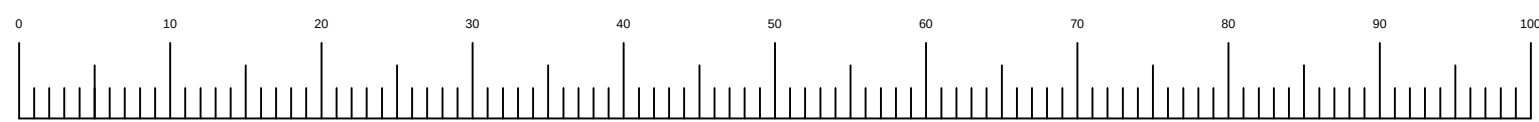

alphaplan
adviseurs in bouwen

Postbus 549
2400 AM Alphen aan den Rijn
Telefoon : (0172) 48 40 00
Fax : (0172) 42 06 00
Email : mail@alphaplan.nl

Actualiseren plattengronden azc Overloot

14500 BT-00

onderdeel	Situatie	schets	1:500	datum	30-10-2014	ontwerper	H. Straathof	getuige	J. van Beek
A									
B									
C									
D									
E									
F									

Tekeningen op basis van digitaal
aangeleverde tekeningen COA.
Maatvoering in het werk controleren.