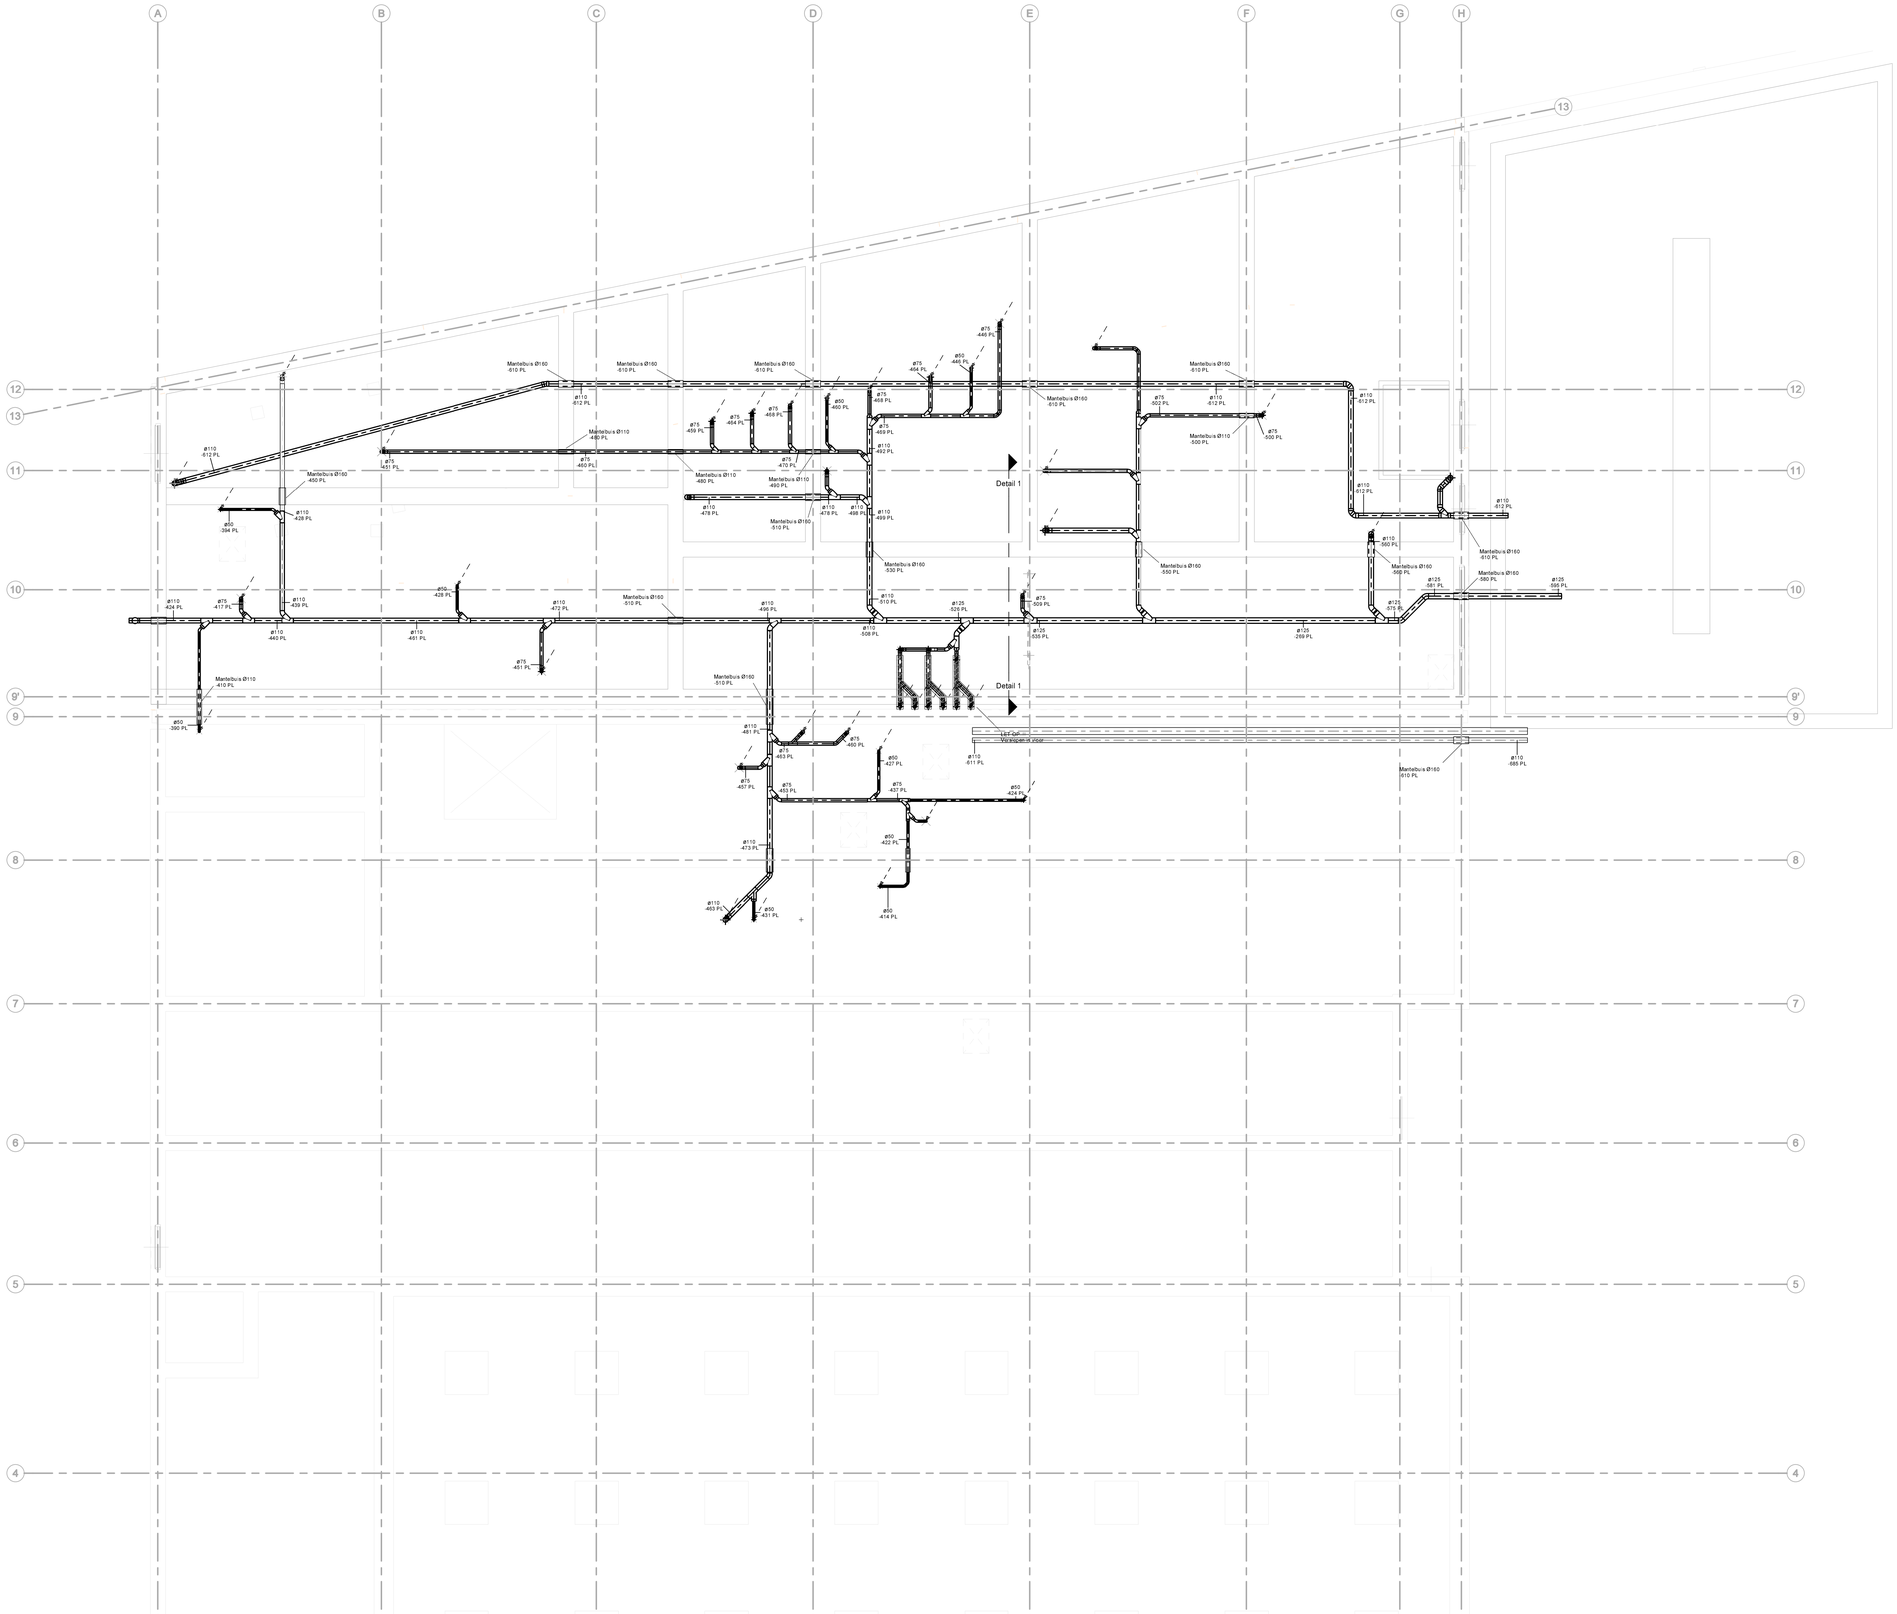

OPMERKINGEN:

- Binnenriolering en hemelwaterafvoer uitgevoerd volgens NEN 3215 en NTR 3216.
- Binnenriolering en hemelwaterafvoer toegepast als gescheiden systeem.

- Binnenriolering uitgevoerd in Geberit PE buis voorzien van draagschalen.

- Afschot binnenriolering 5mm/m tenzij anders aangegeven.

- Hemelwaterafvoeren uitgevoerd als traditioneel systeem in PVC.
- Afmetingen en posities van noodoverstorten te bepalen door de constructeur.
- Levering en montage noodoverstorten door derden.
- Leidingen door brandscheidingen voorzien van brandmanchet.

BEUGELAFSTANDEN RIOLERING / HWA in meters

Diameter	PVC-Buis		PE-Buis		
in mm	Horizontaal	Vertikaal	Horizontaal	In halfschalen	Vertikaal
40	0,40	1,20	0,80	1,50	0,80
50	0,50	1,50	0,80	1,50	0,80
56			0,80	1,50	0,80
63			0,80	1,50	0,80
75	0,75	1,80	0,80	1,50	0,80
90	0,90	1,80	0,90	1,50	0,90
110	1,10	1,80	1,10	1,65	1,10
125	1,25	1,80	1,25	1,90	1,25
160	1,60	1,80	1,60	2,40	1,60

NOOT: Bij Standleidingen minimaal 2 beugels per verdieping toepassen

KIN INSTALLATIETECHNIEK
MEER DAN ALLEEN TECHNIEK.

Kin Installatietechniek BV
Rector Buysestraat 20, 5121 JP Rijen
Postbus 26, 5120 AA Rijen
Telefoon : 0161 - 29 05 00
Telefax : 0161 - 22 64 37

PROJECT	20155003 - Uitbreiding brandweerkazerne Nijverheidsweg 42 2102 LL Heemstede
ONDERWERP	Riolering & HWA Fundering
OPDR.GEVER	Vaessen Algemeen Bouwbedrijf B.V. Zalmweg 4, Raamsdonksveer T: 0162-522120, F:0162-520274

GETEKEND	A.dn	PROJECTNUMMER: 20155003	FASE: REVISIE
DATUM	: 13-11-2015	BLADNR: R-H100-00	AANTAL BLADEN:
SCHAAL	1 : 50 A0		
ARCHITECT		DATUM BOUWKUNDIGE MODEL	8-1-2014

A	A.D.	DE BEKAND

1	13-11-2015	REVISIE
0	8-1-2014	BOUWVOORBEREIDING BUIJDING

ACCORD N.T.

Ontwerp: G:\Projekt\20155003 - Uitbreiding Brandweerkazerne\A2. Voorlopige werktekeningen\Heemstede_VO_V01_D20150114