




Bovenaanzicht
Schaal 1:10

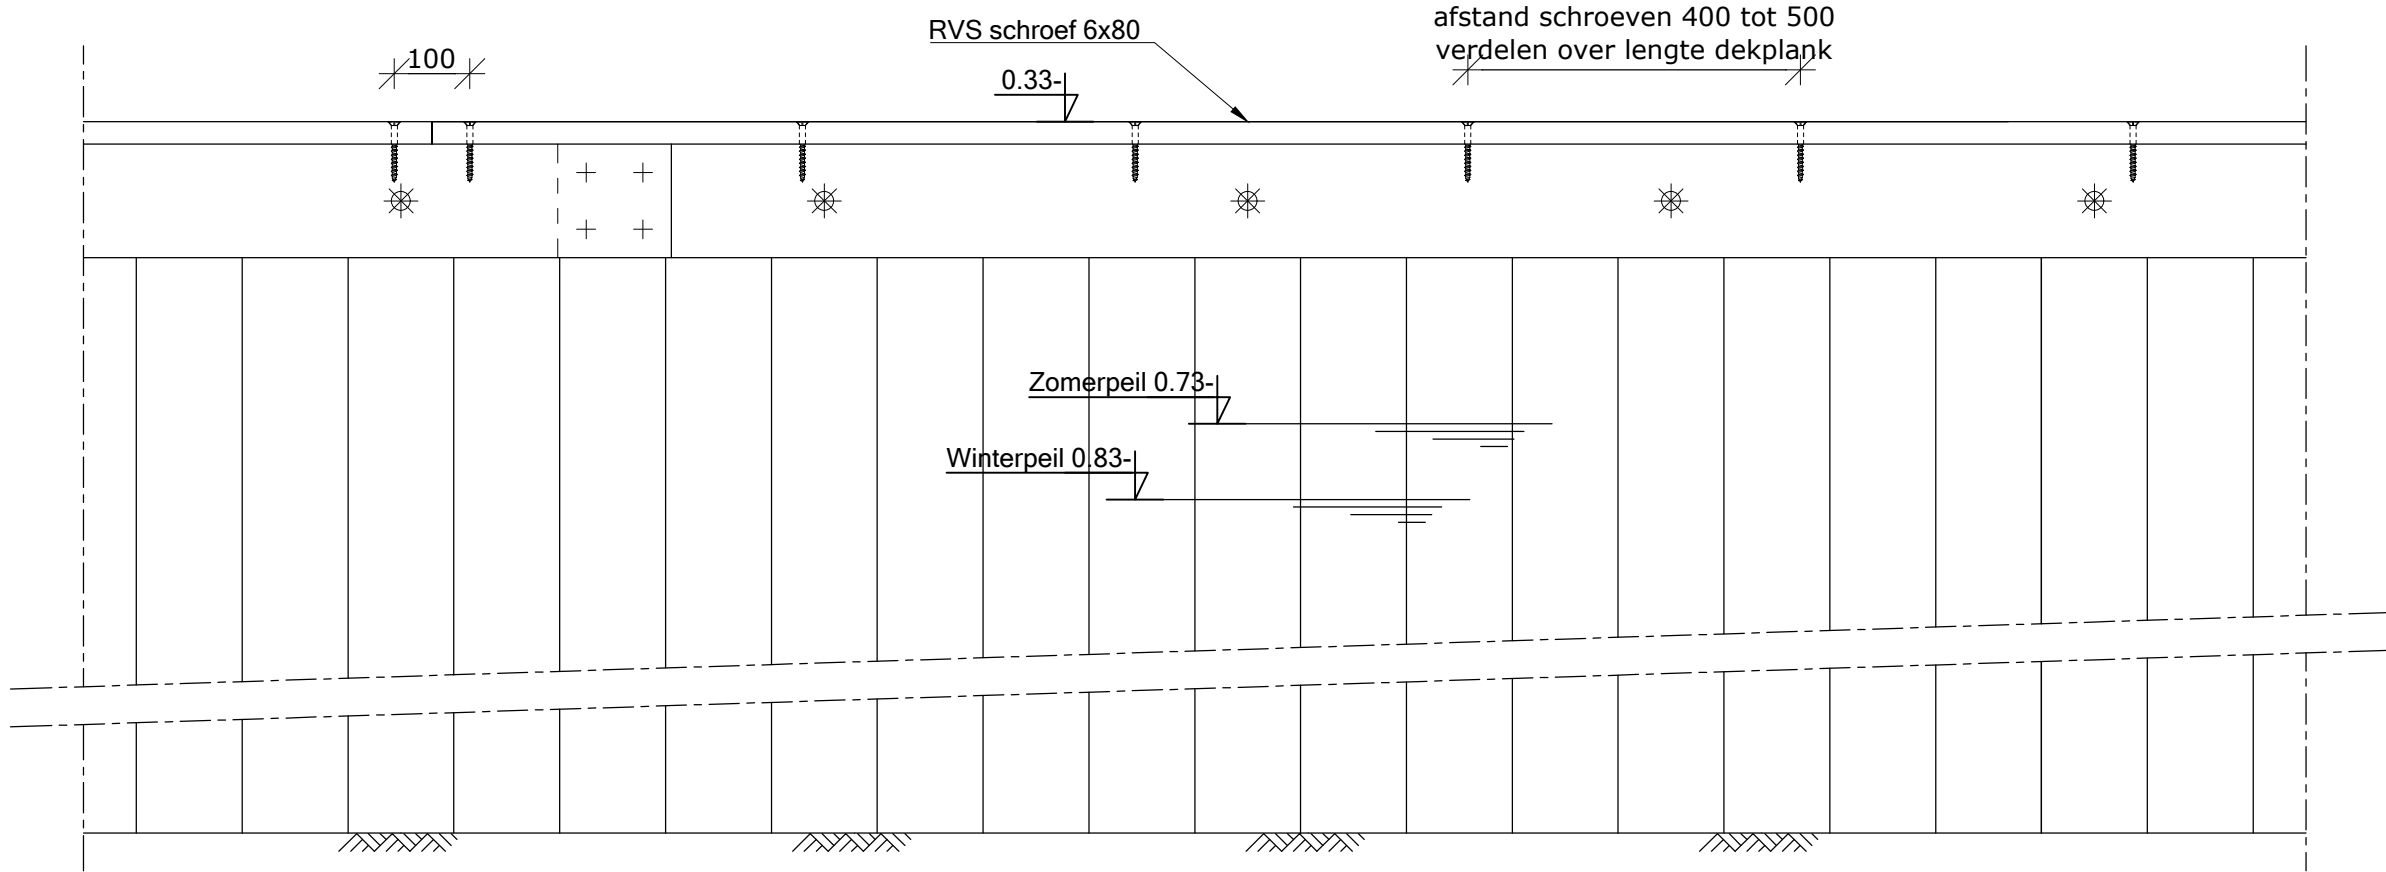


Vooraanzicht
Schaal 1:10

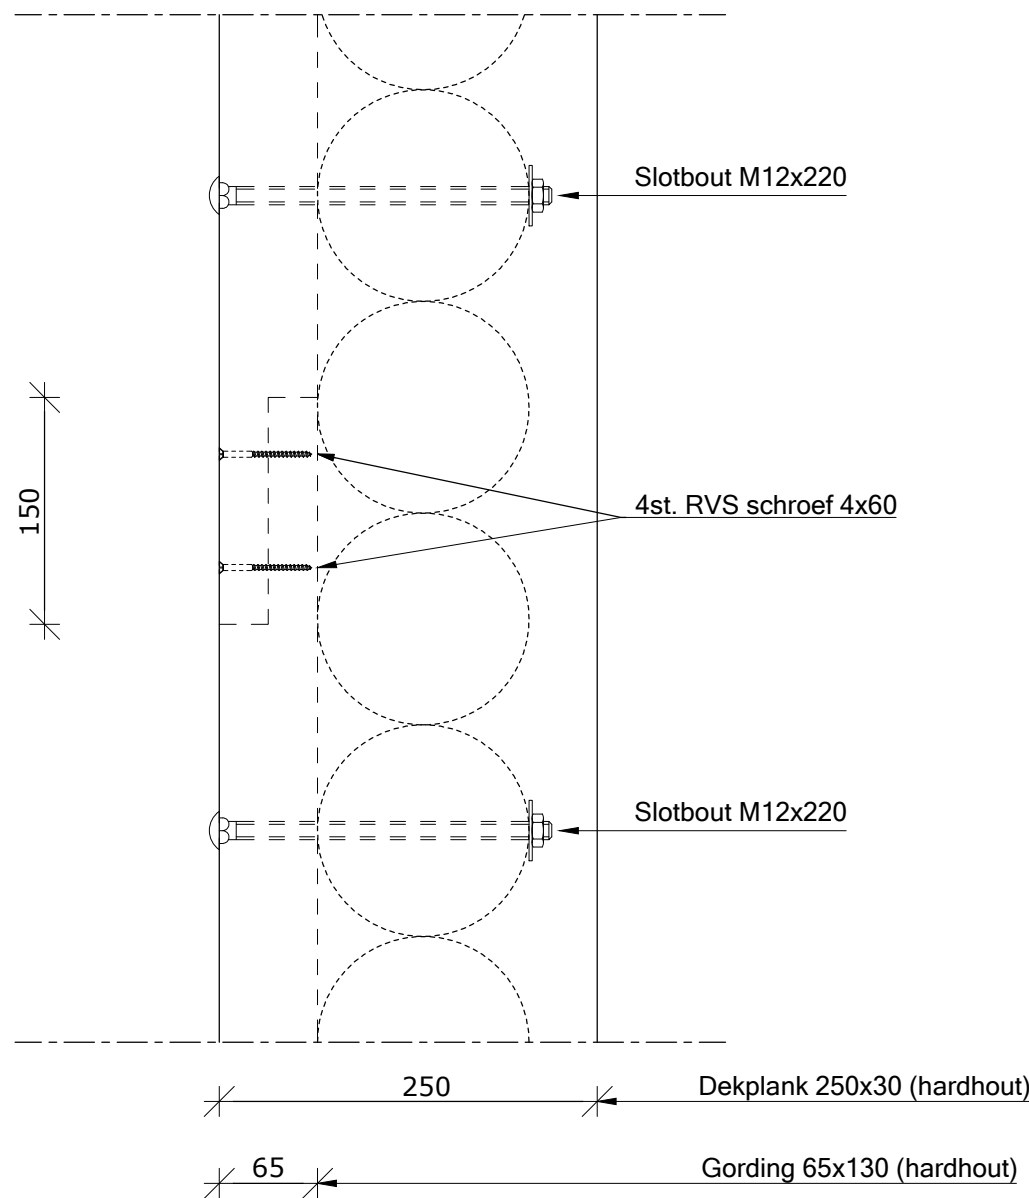

Liplas gording
Schaal 1:5

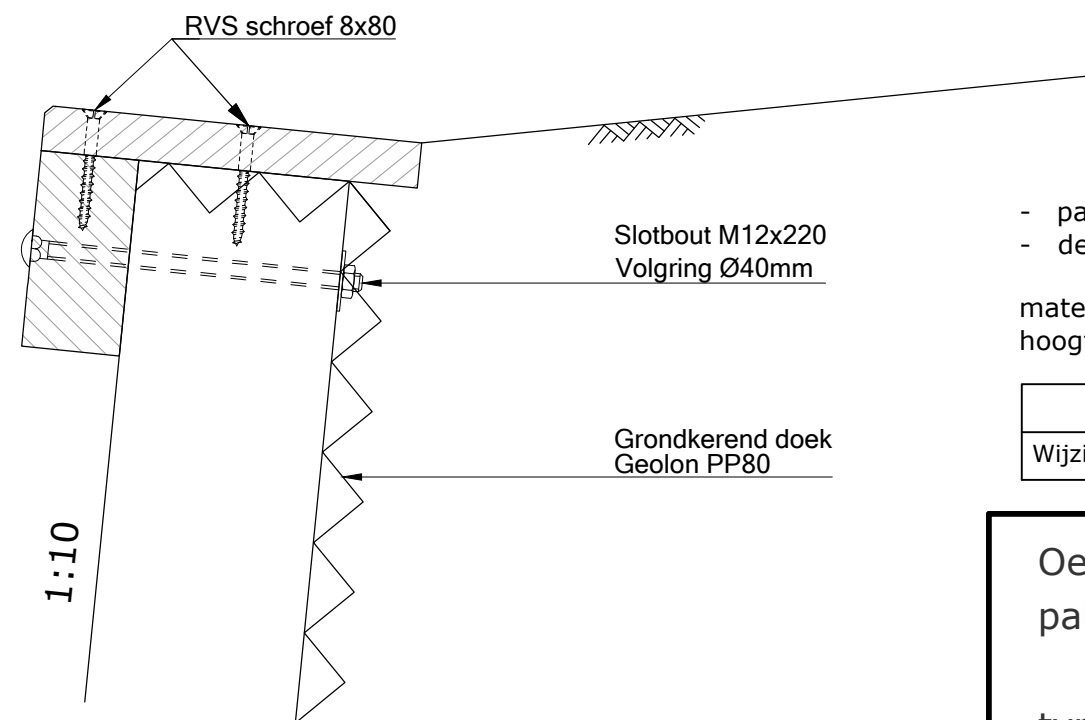

Detail gording
Schaal 1:5

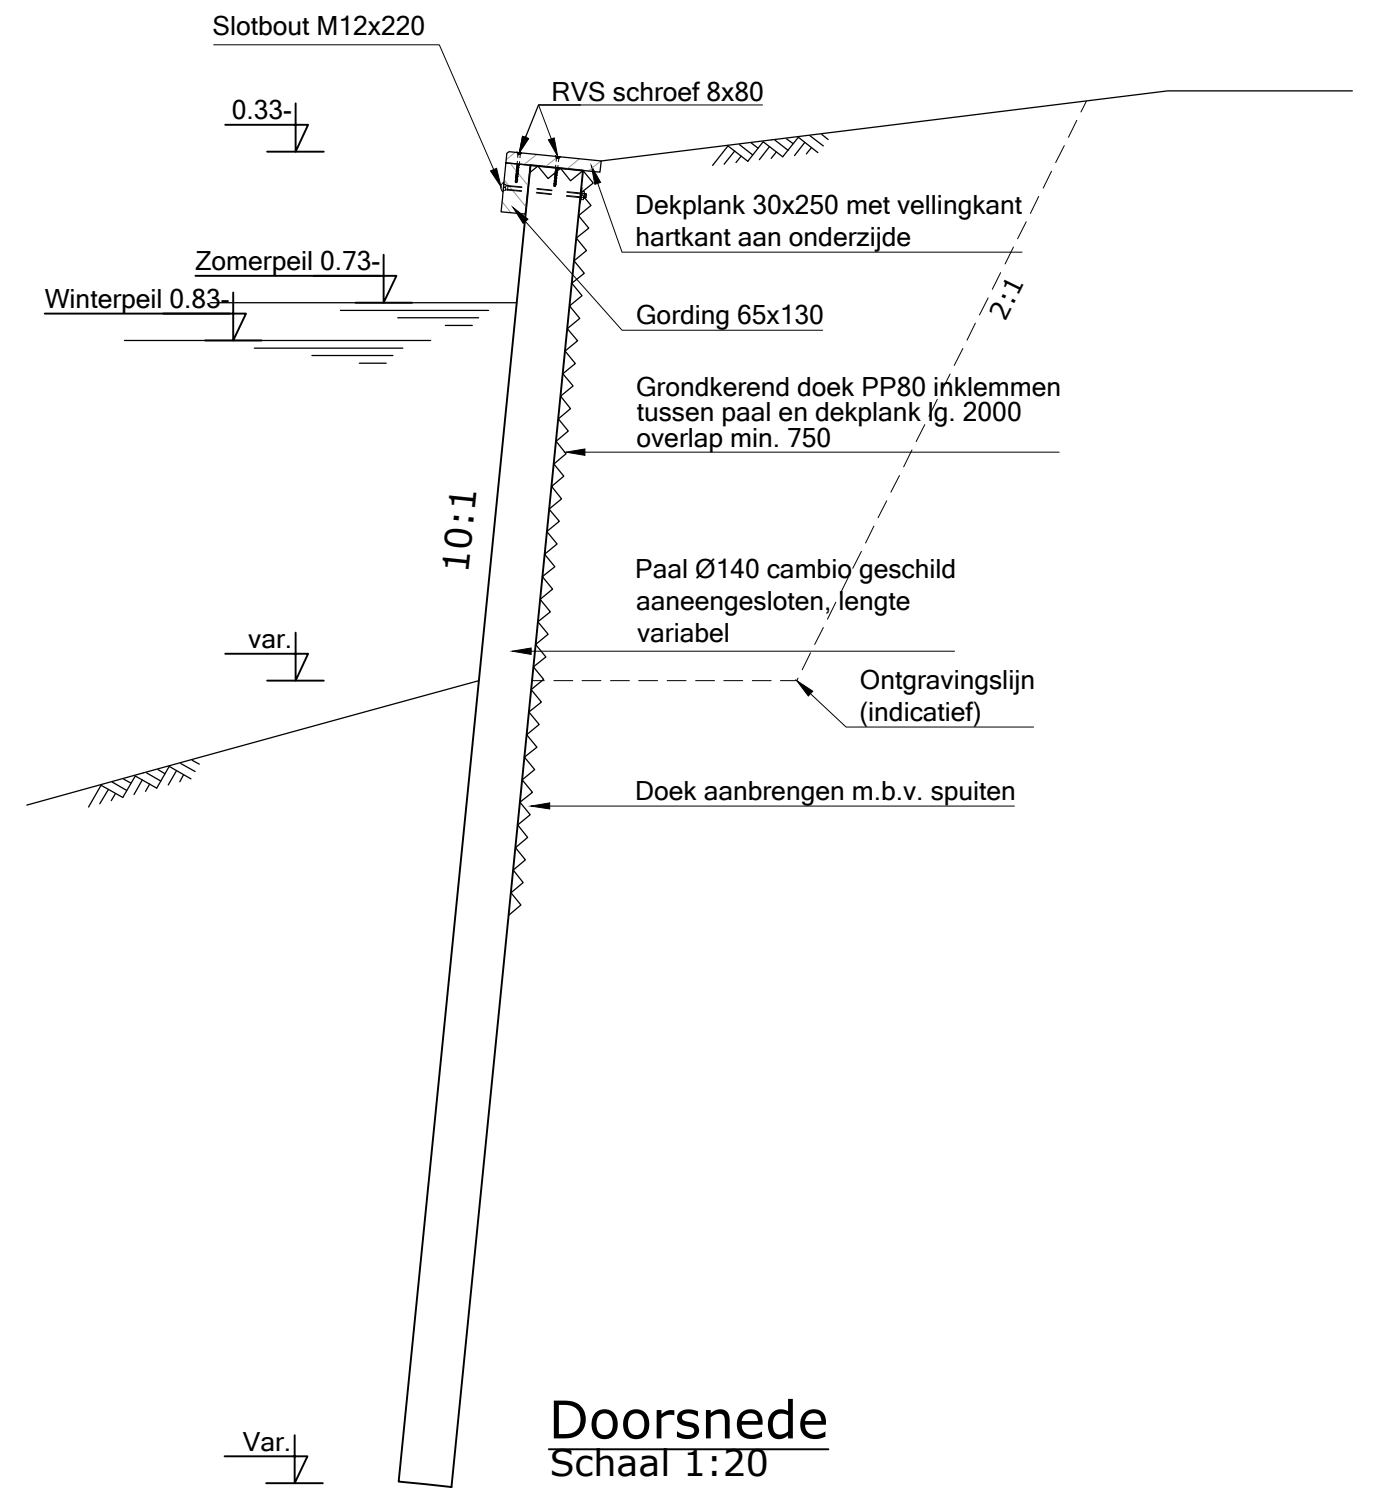

Doorsnede
Schaal 1:20

- palen van naaldhout duurzaamheidsklasse III
- dekplank en gording van hardhout duurzaamheidsklasse I

maten in millimeters
hoogte maten in meters t.o.v. N.A.P

Wijziging	Datum	Omschrijving	Acc.

Oeverbeschoeiing type 1A
palenrij met gording


typetekening

BLAD *T-82a*
Schaal 1:10


Formaat
A2

Tekening-nummer
T82a-Oever-1A-T-82a


Getekend 8-12-2022 GDU
Gectrl.-Exp 30-10-2018 reug
Status vrijgegeven

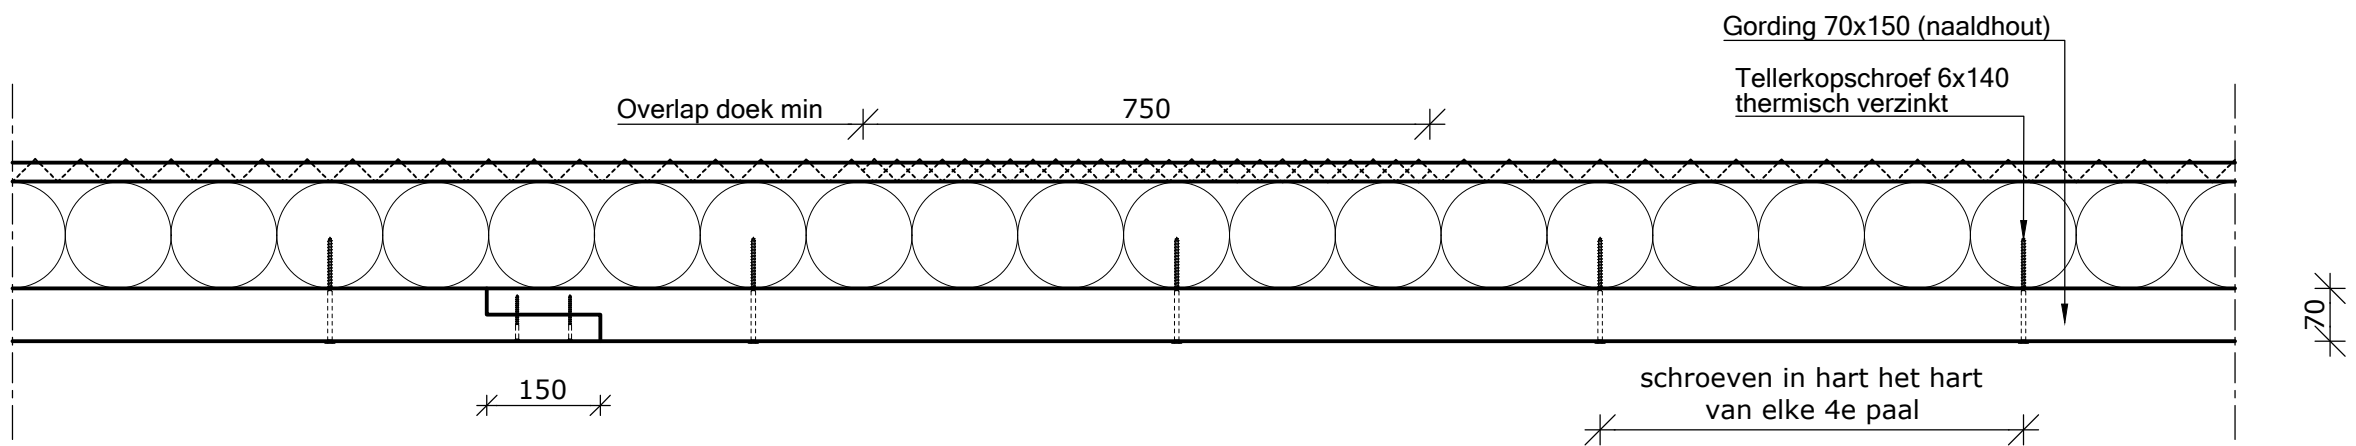


Bovenaanzicht
Schaal 1:10

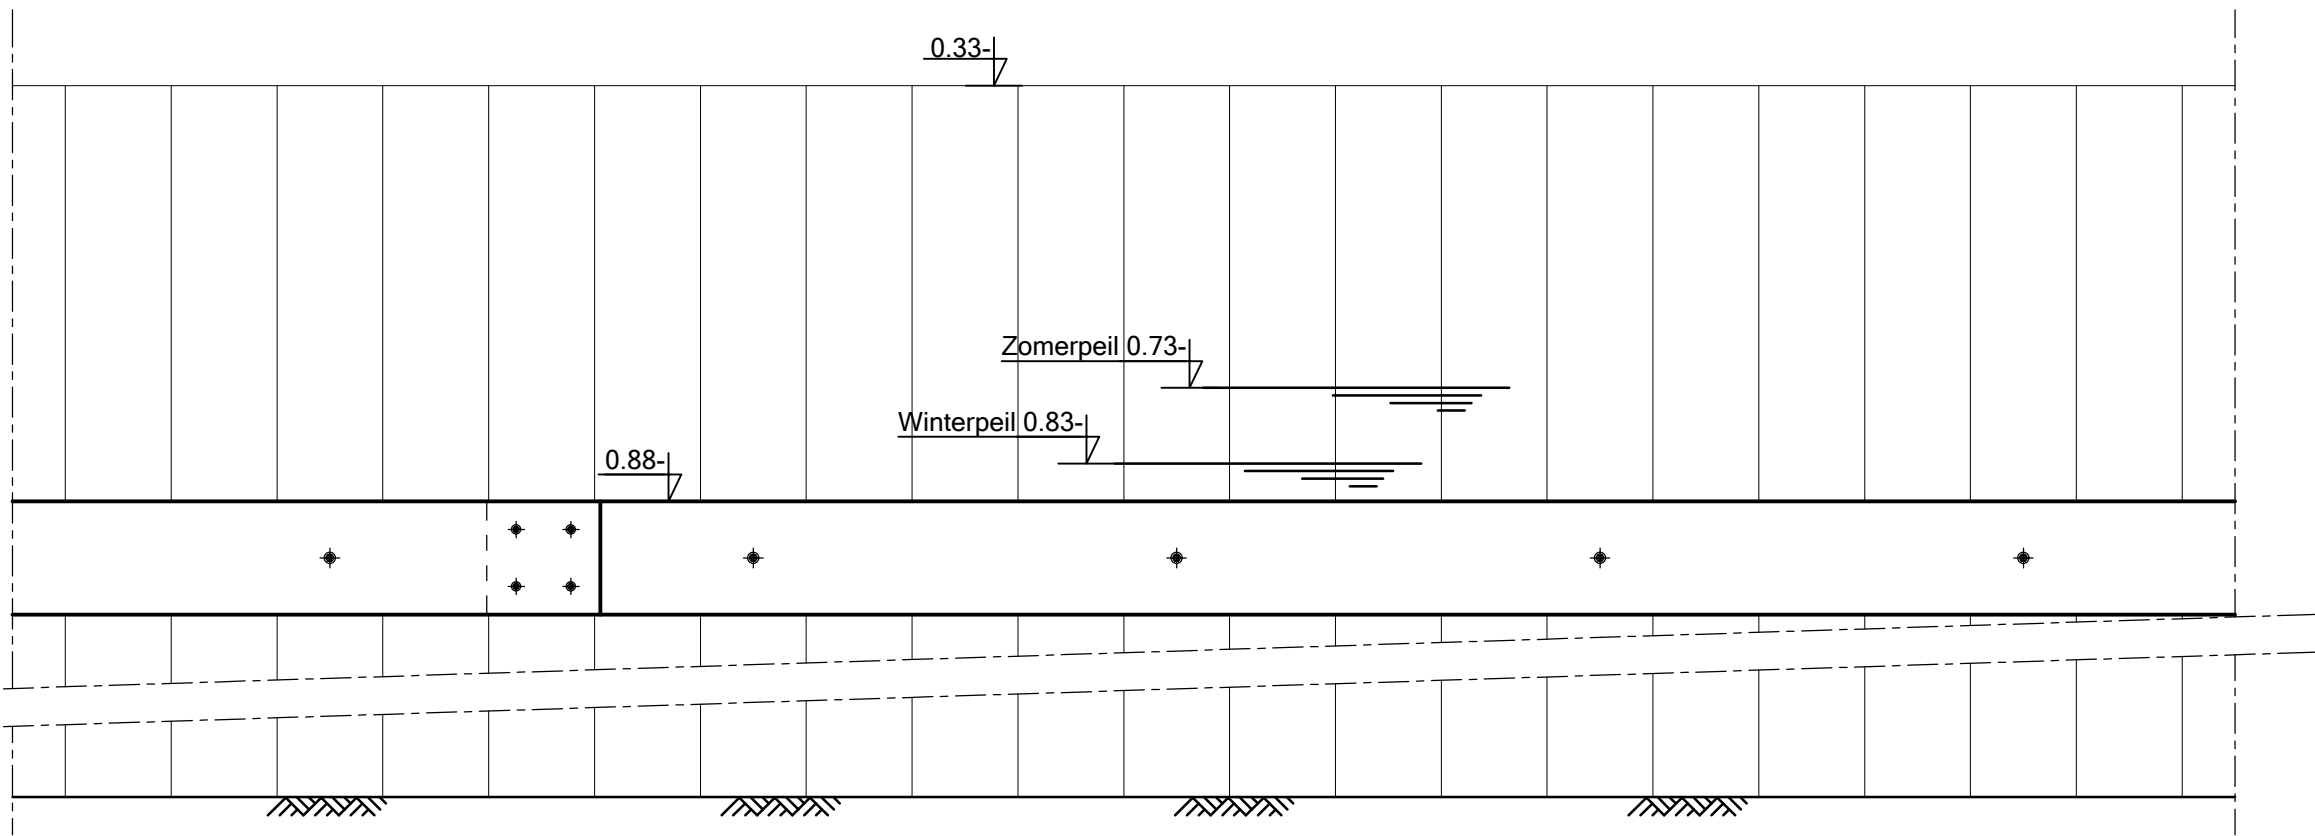


Vooraanzicht
Schaal 1:10

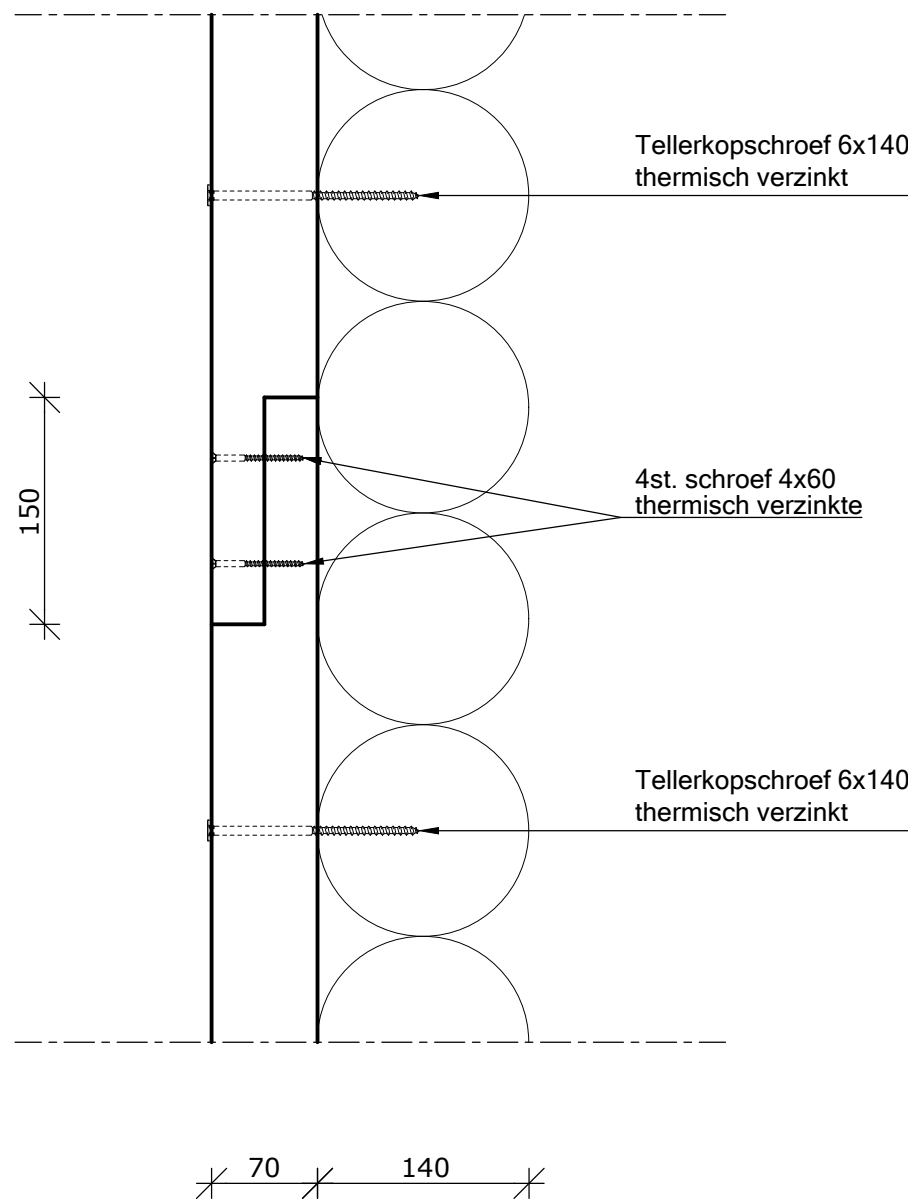

Detail liplas gording
Schaal 1:5

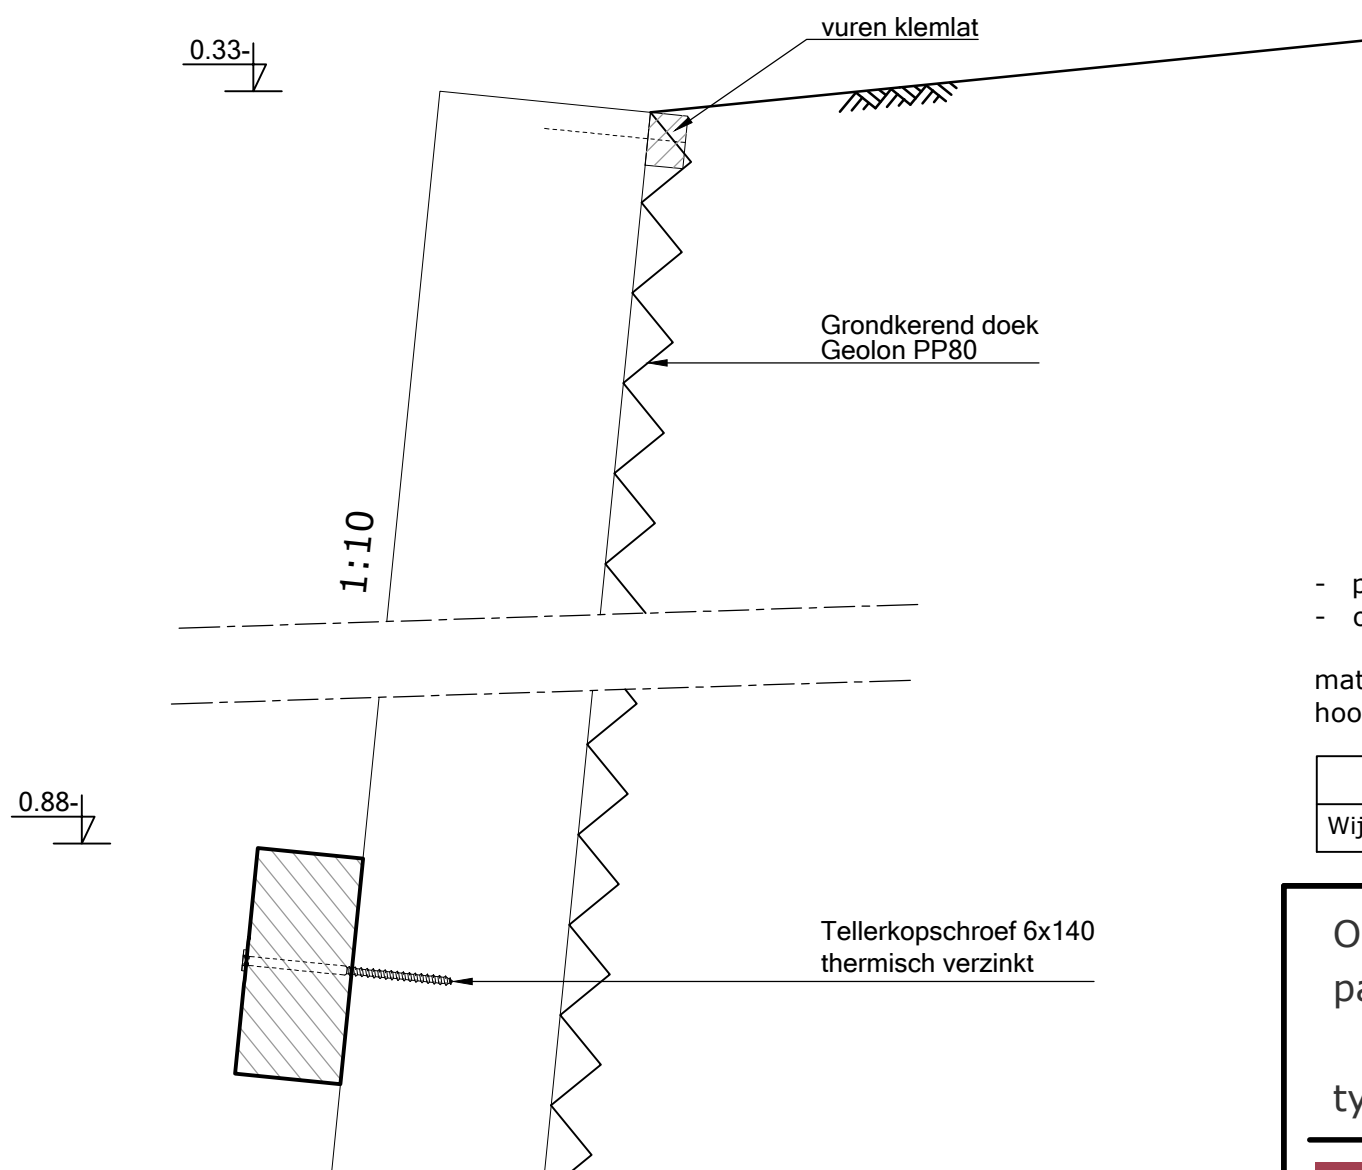

Detail gording
Schaal 1:5

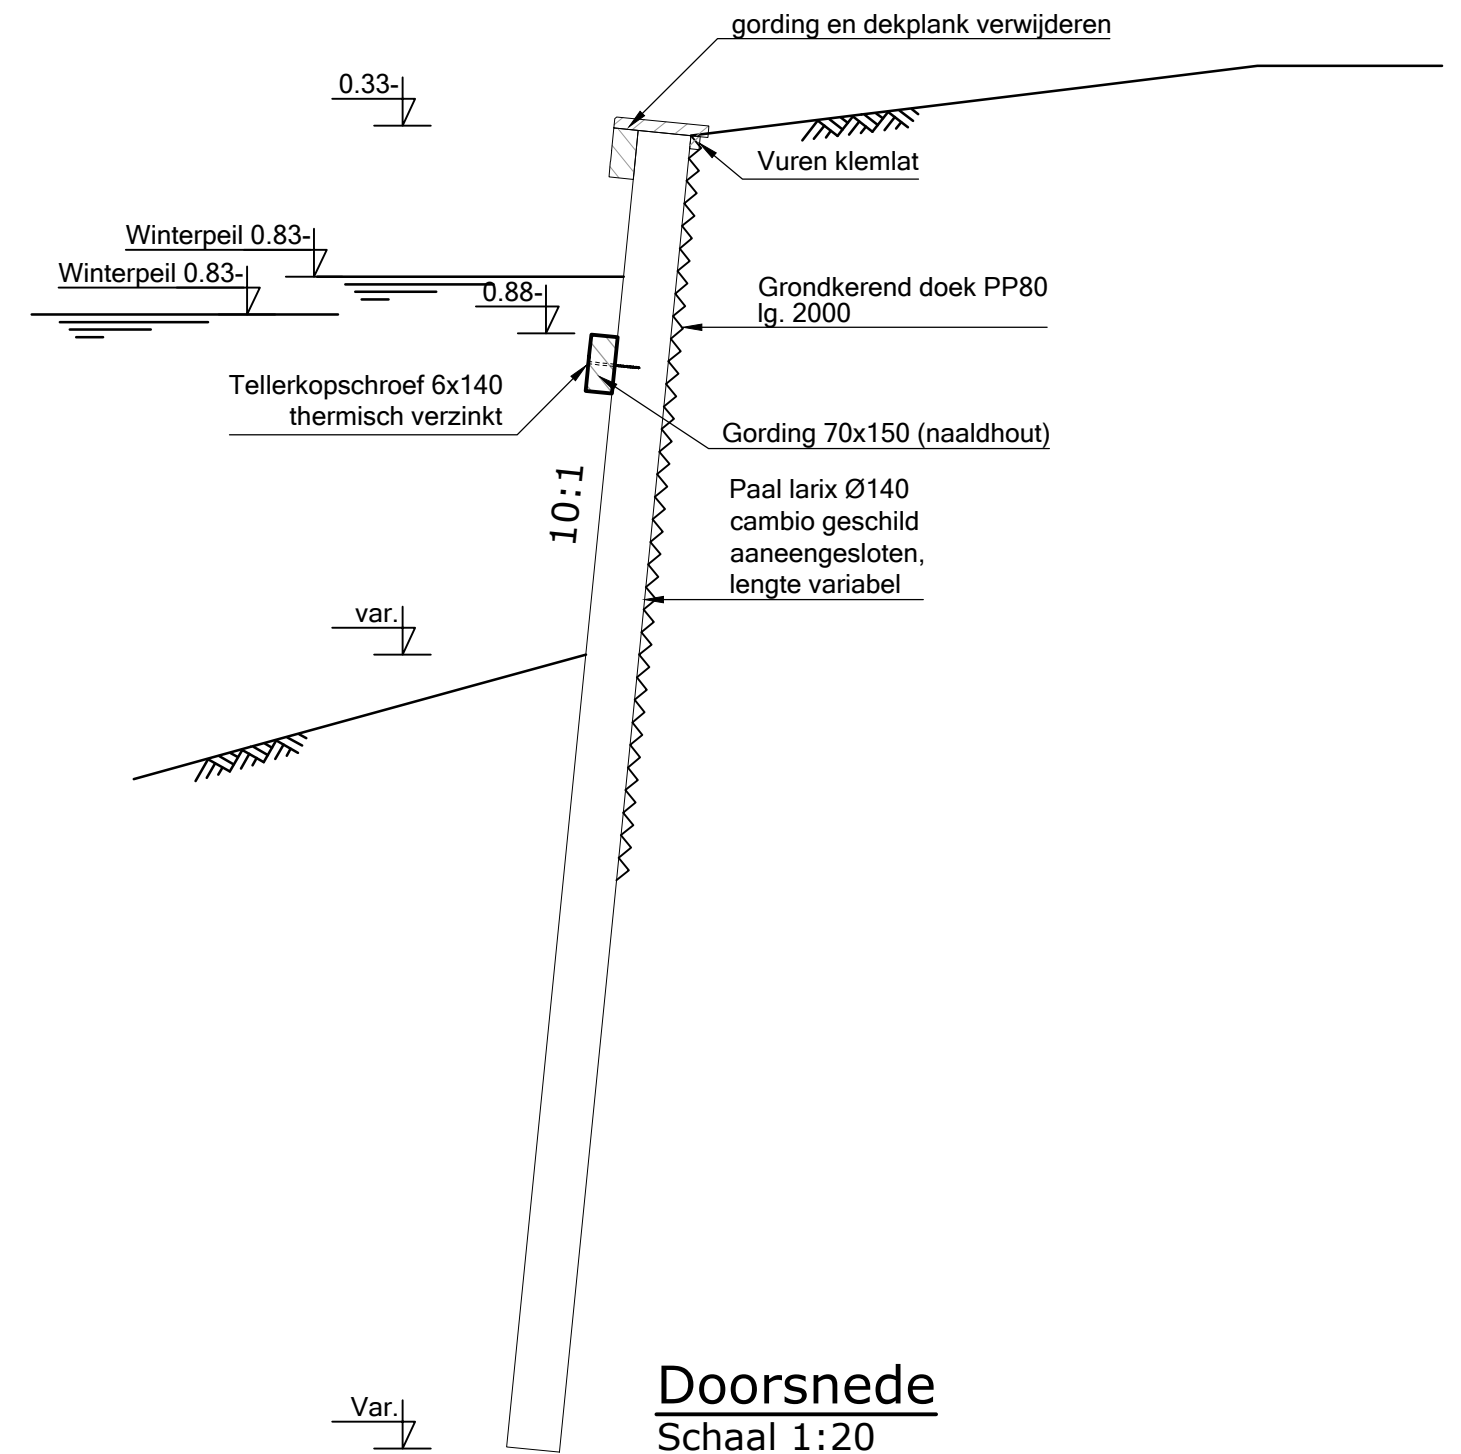

Doorsnede
Schaal 1:20

- palen van naaldhout duurzaamheidsklasse III
- onderwatergording van naaldhout duurzaamheidsklasse III

maten in milimeters
hoogte maten in meters t.o.v. N.A.P

Wijziging	Datum	Omschrijving	Acc.


Oeverbeschoeiing type 1B
palenrij met onder water gording

typetekening

Getekend	8-12-2022	GDU
Gectrl.-Exp	30-10-2018	reug
Status	vrijgegeven	


BLAD *T-82b*
Schaal 1:10

Formaat
A2
Tekening-nummer
T82b-Oever-1B-T-82b

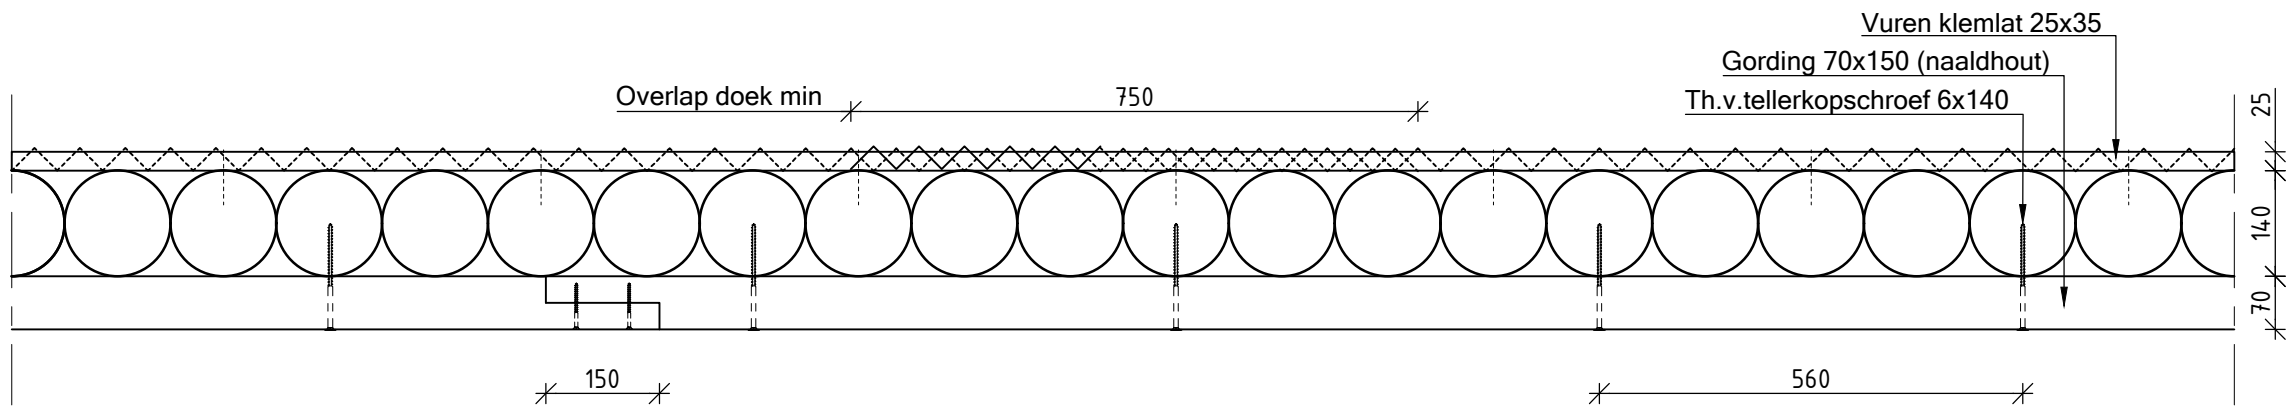


Bovenaanzicht

Schaal 1:10

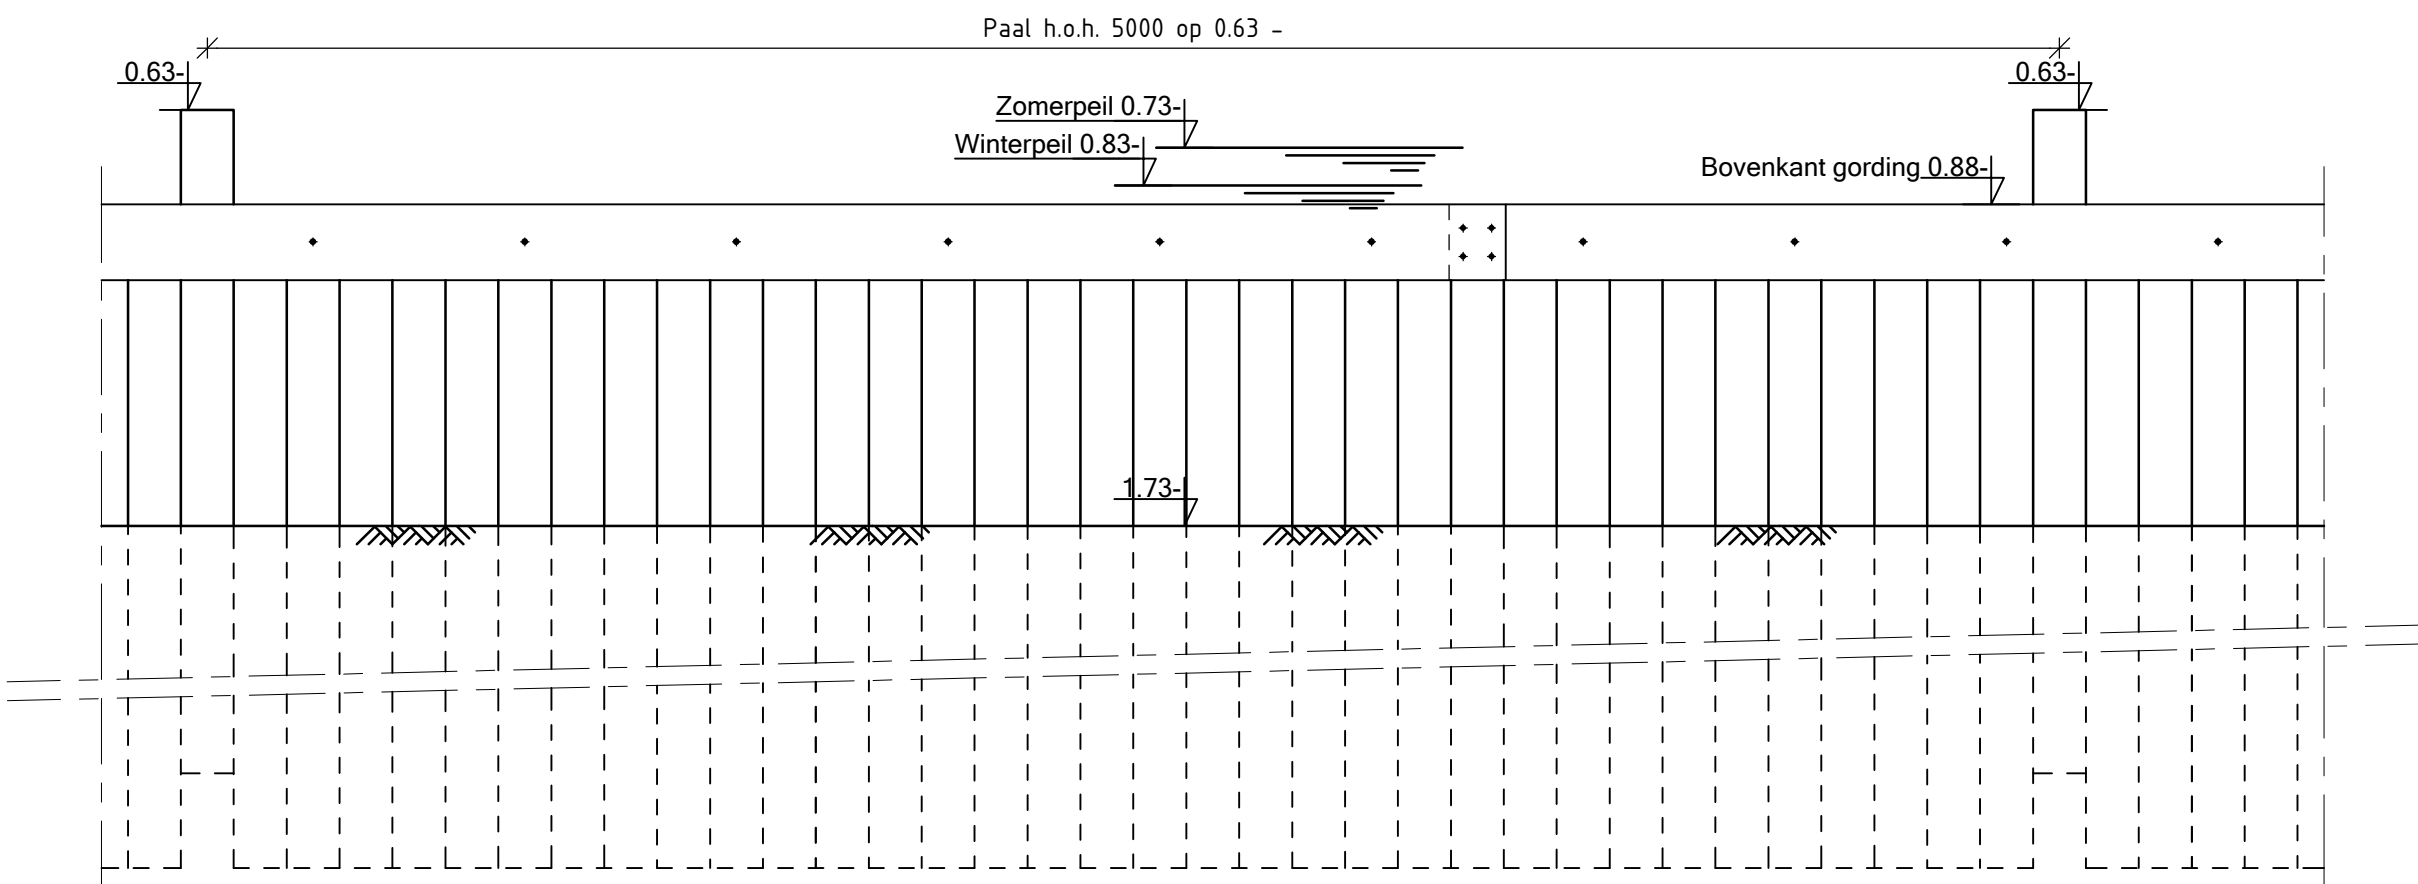


Vooraanzicht

Schaal 1:20

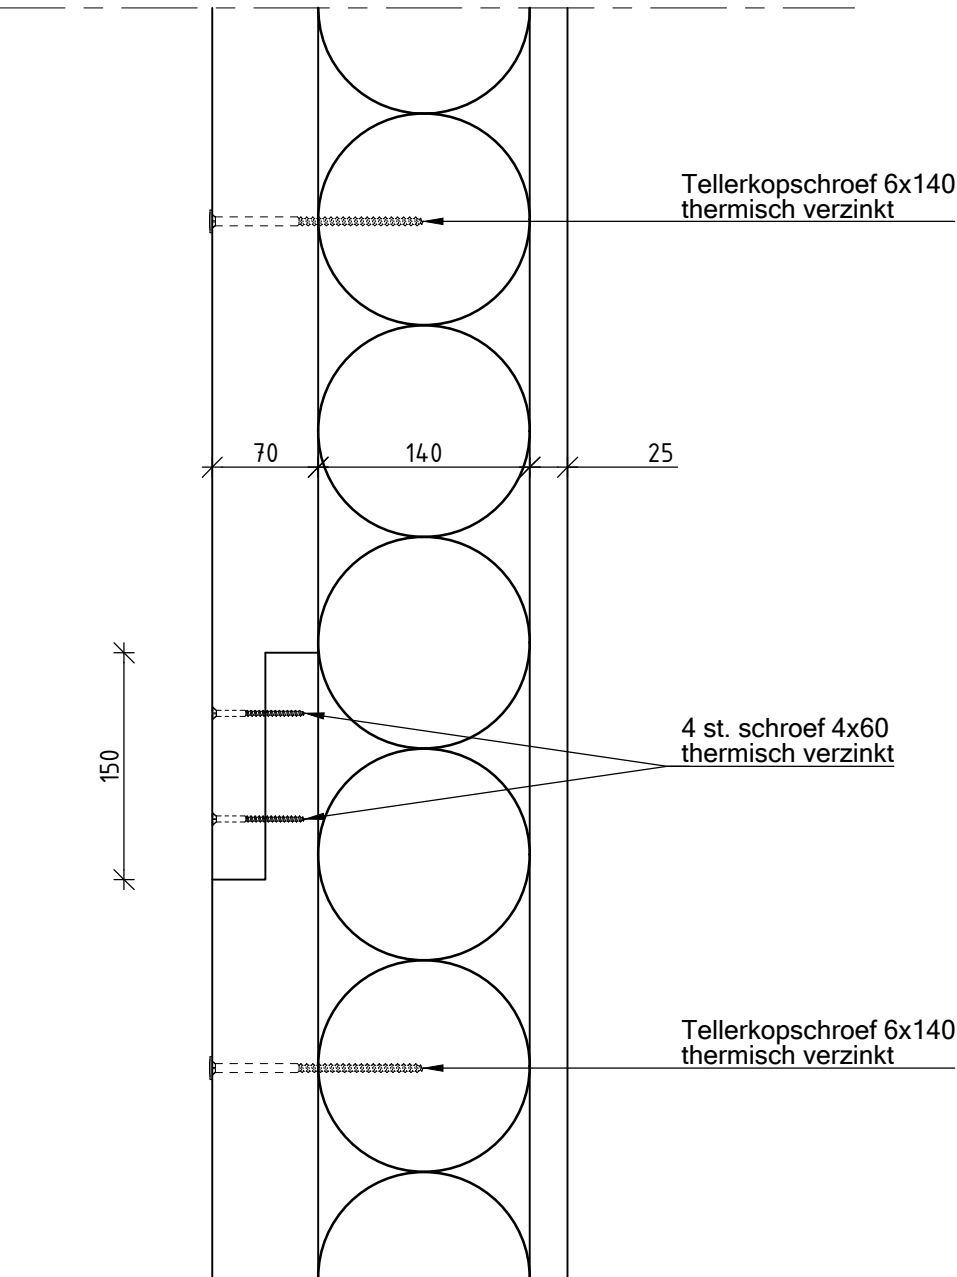


Detail liplas gording

Schaal 1:5

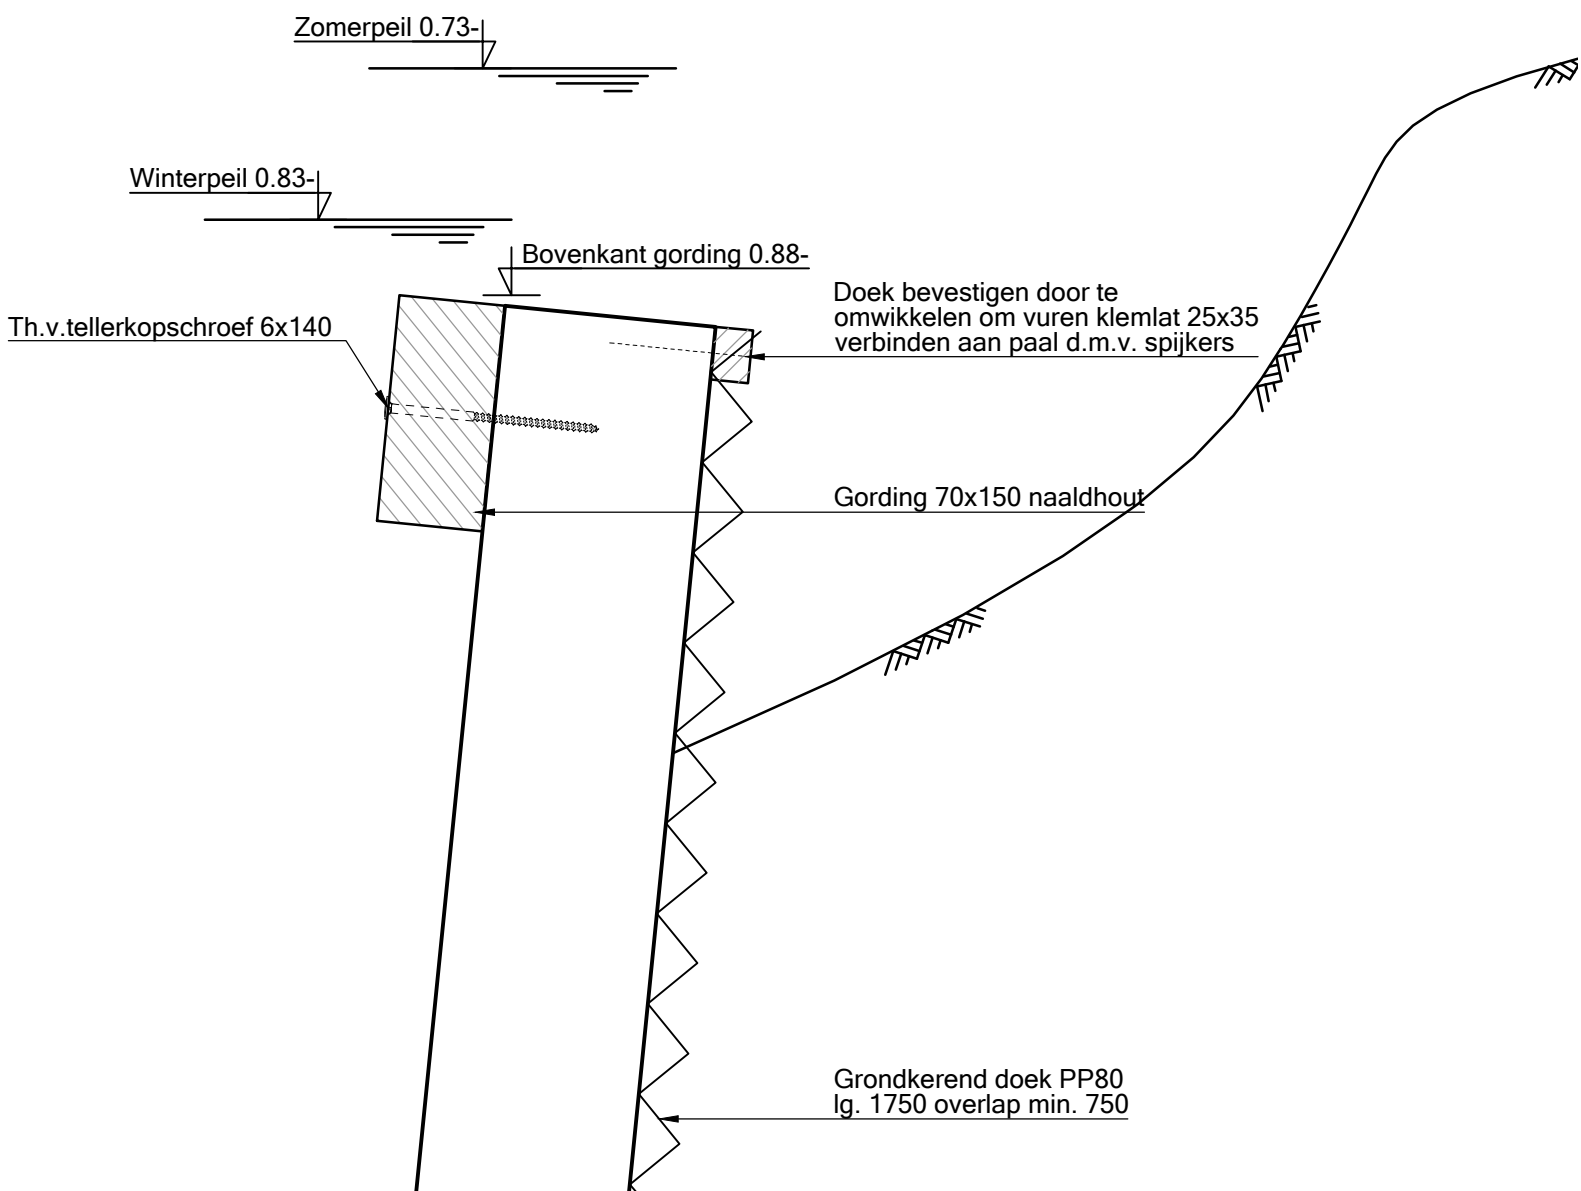

Detail gording

Schaal 1:5

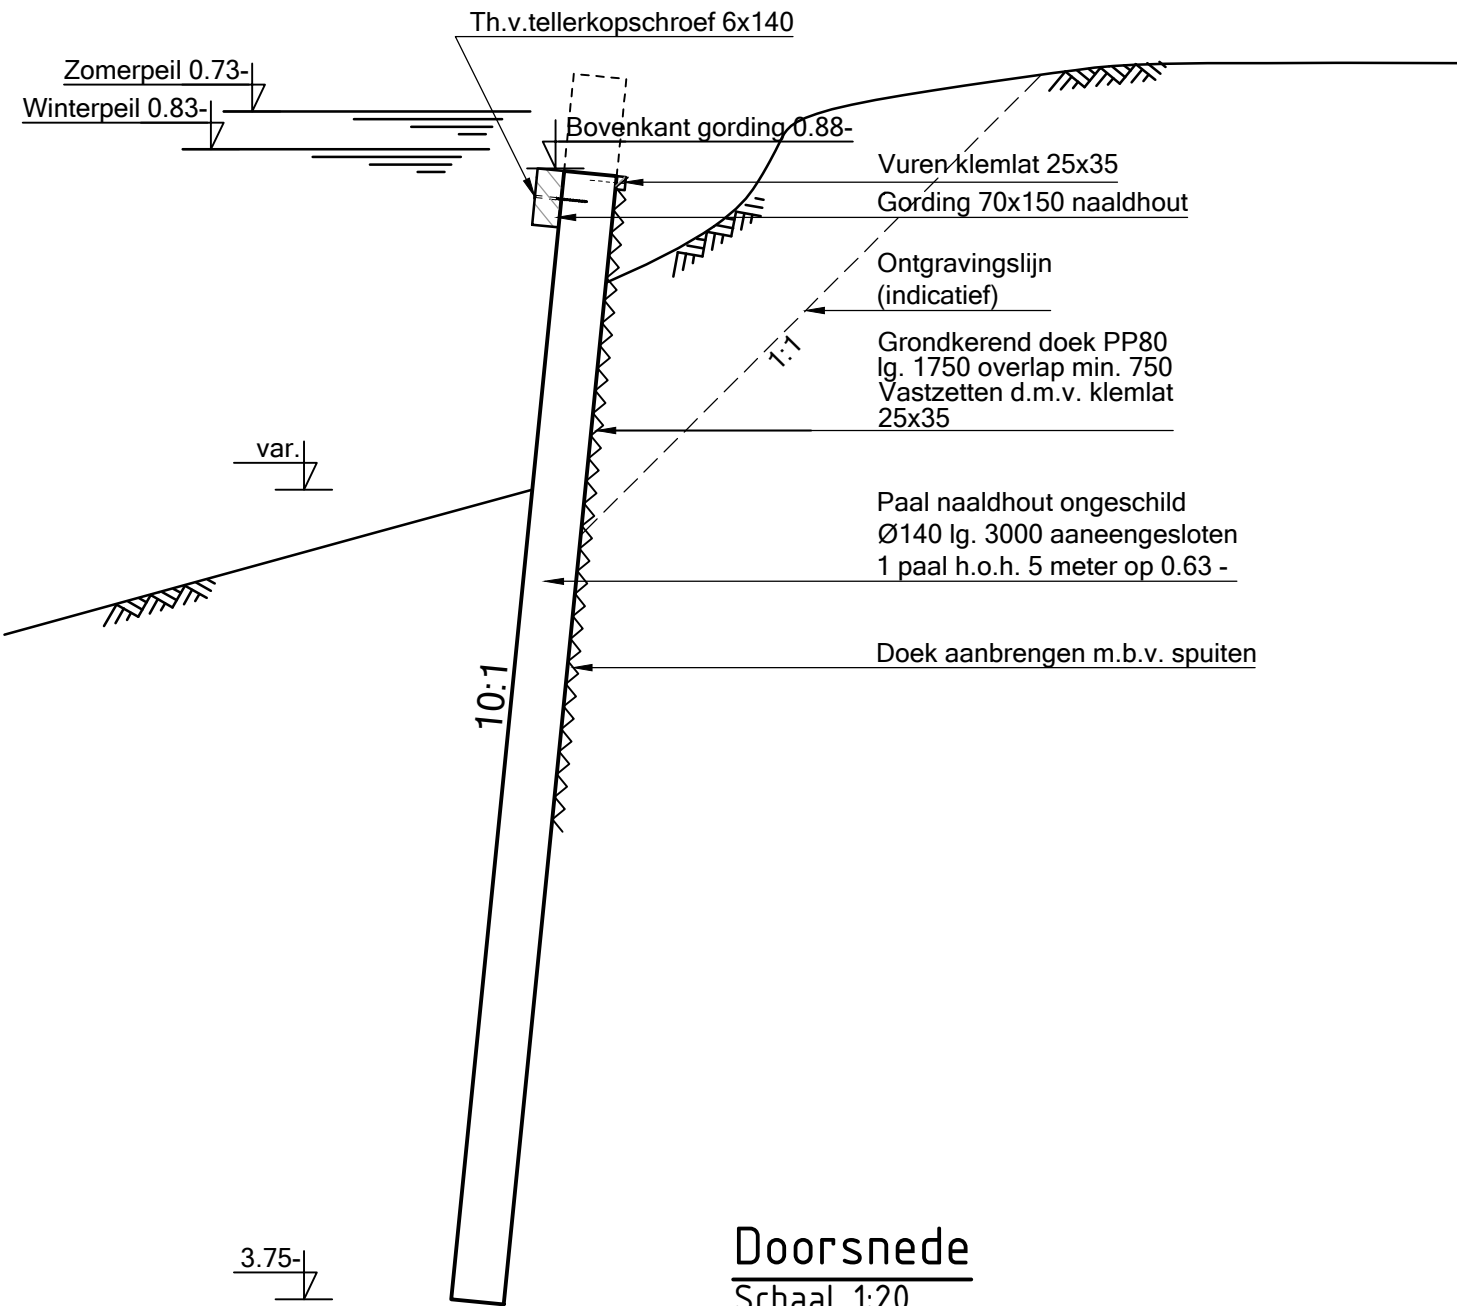

Doorsnede

Schaal 1:20

- elke 5.00m paal 100 mm boven watewr laten staan voor lokatie aanduiding beschoeiing
- palen van naaldhout duurzaamheidsklasse III
- onderwatergording van naaldhout duurzaamheidsklasse III


maten in milimeters
hoogte maten in meters t.o.v. N.A.P

Wijziging	Datum	Omschrijving	Acc.

Oeverbeschoeiing type 2
Natuurlijke oever
onder water beschoeiing
typetekening


Getekend 8-12-2022 GDU
Gectrl.-Exp 30-10-2018 reug
Status vrijgegeven

BLAD T-82c
Schaal 1:10
Formaat A2
Tekening-nummer T82c-Oever-2-T-82c

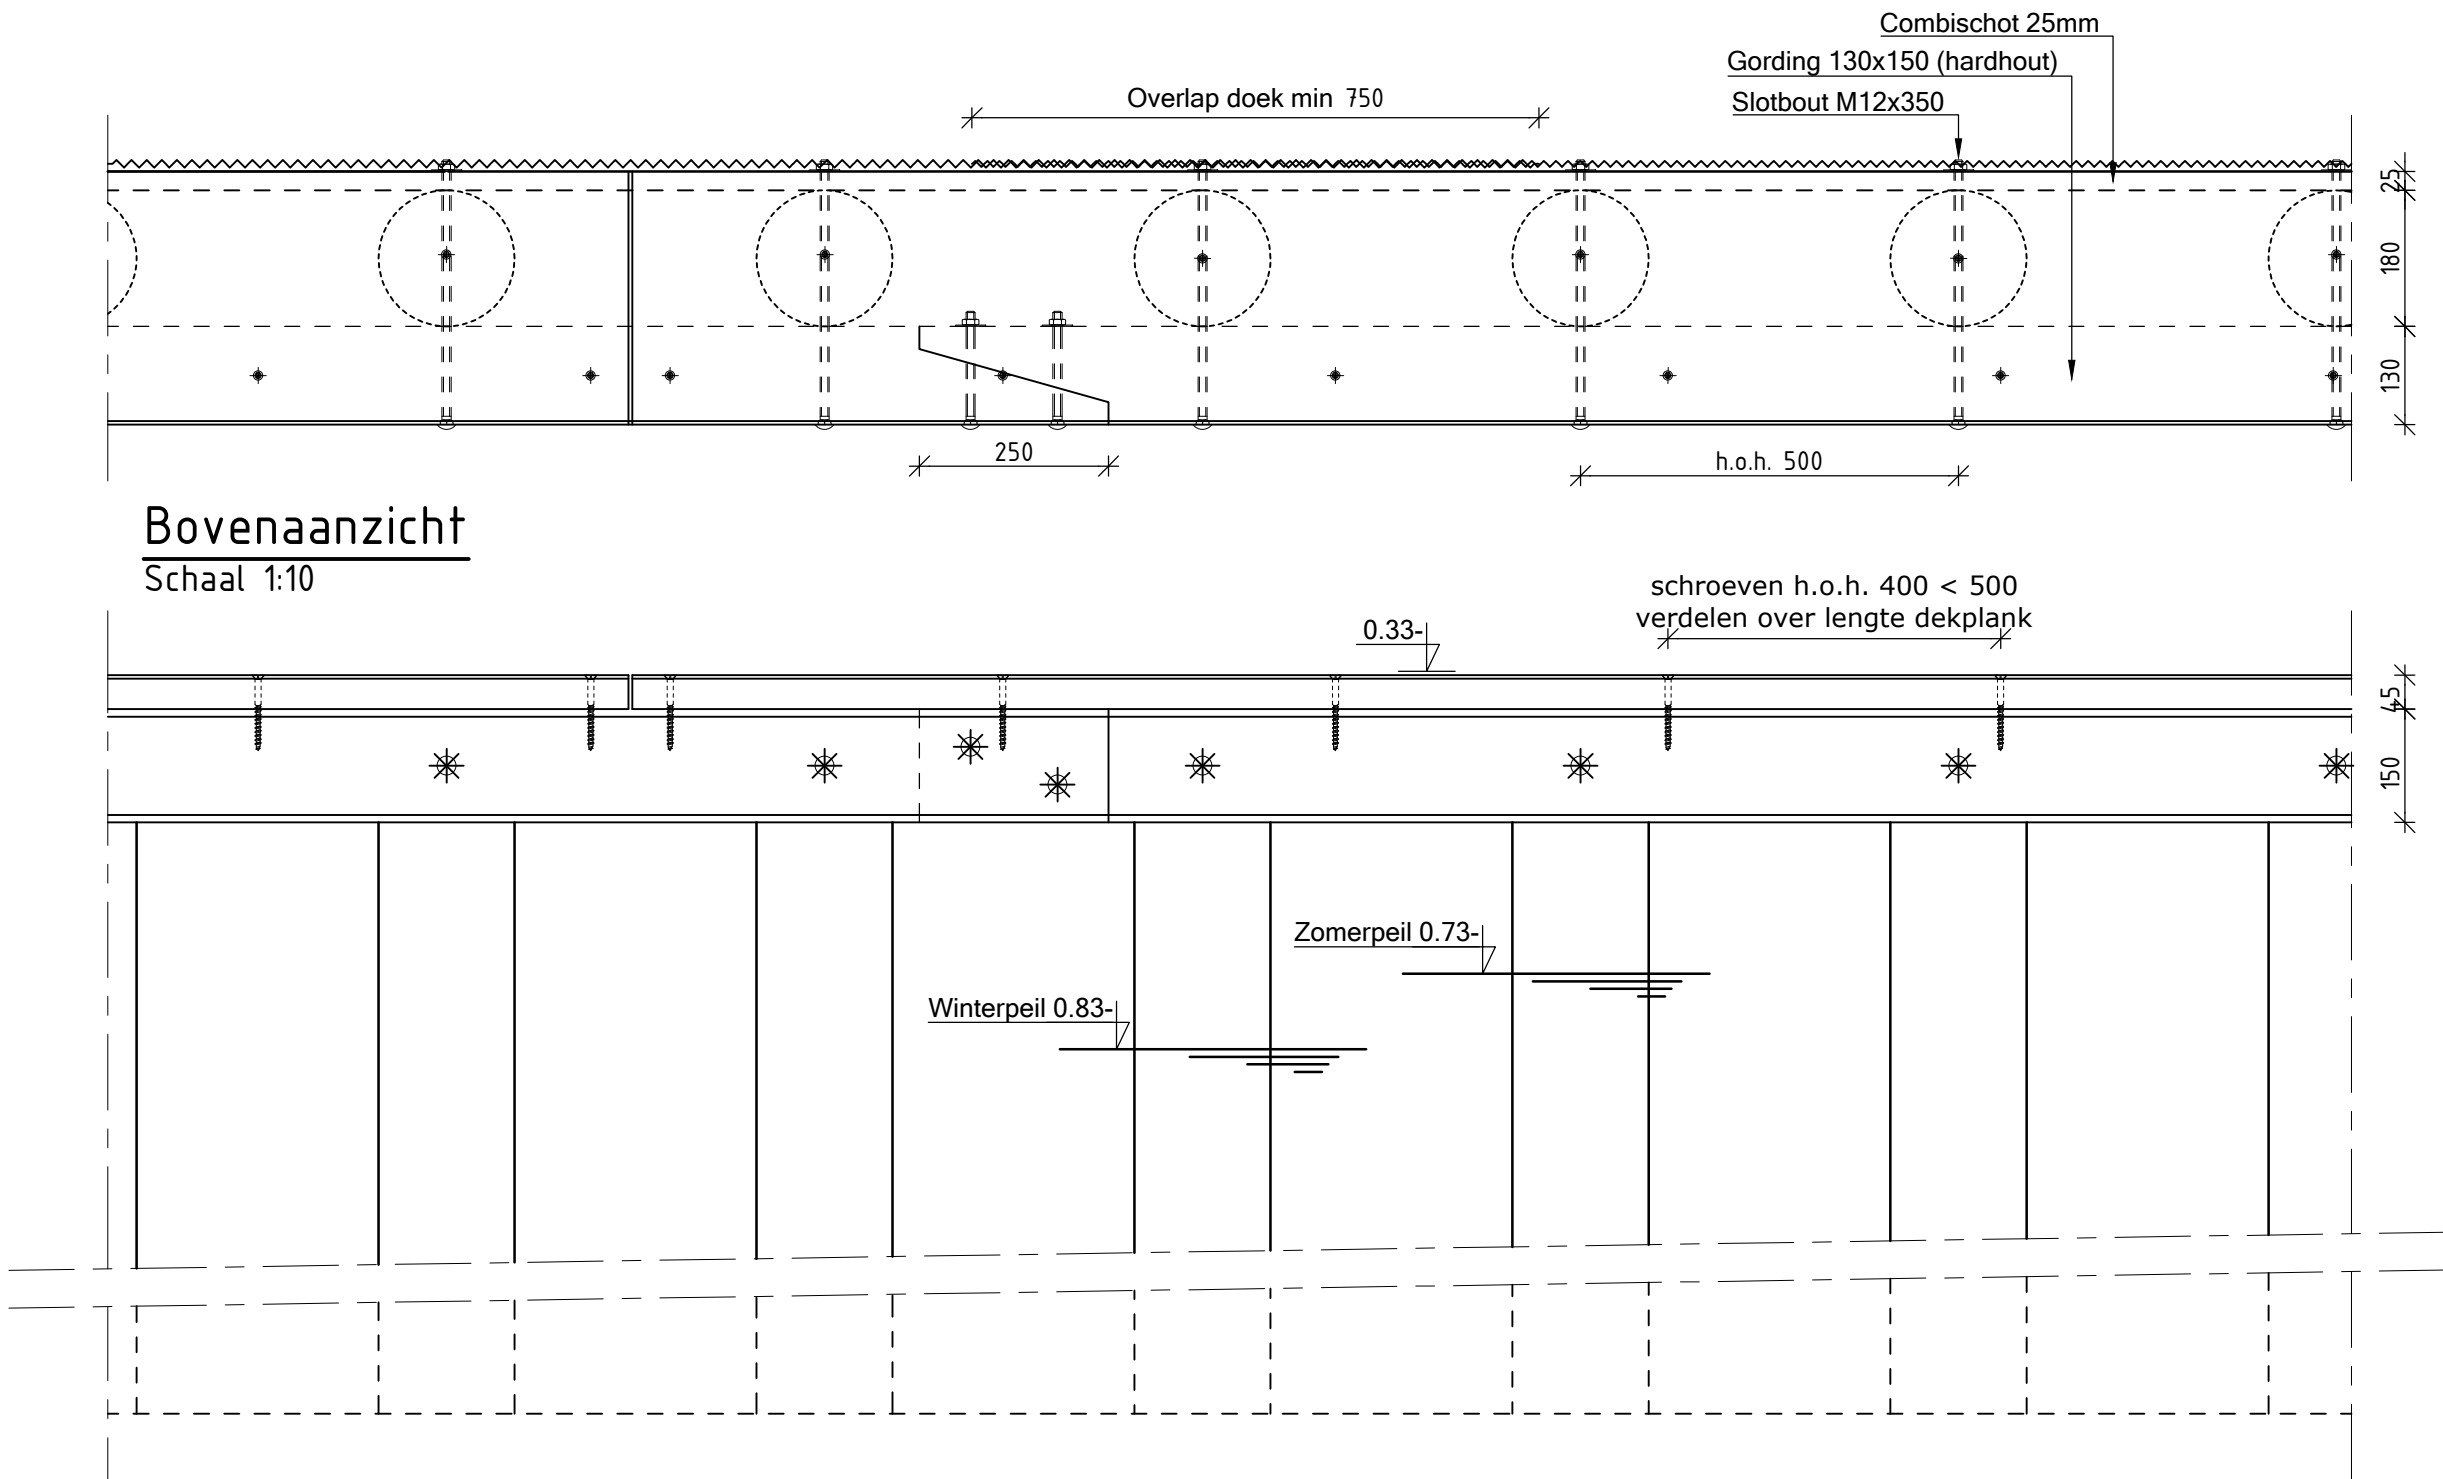


Bovenaanzicht
Schaal 1:10


Vooraanzicht
Schaal 1:10

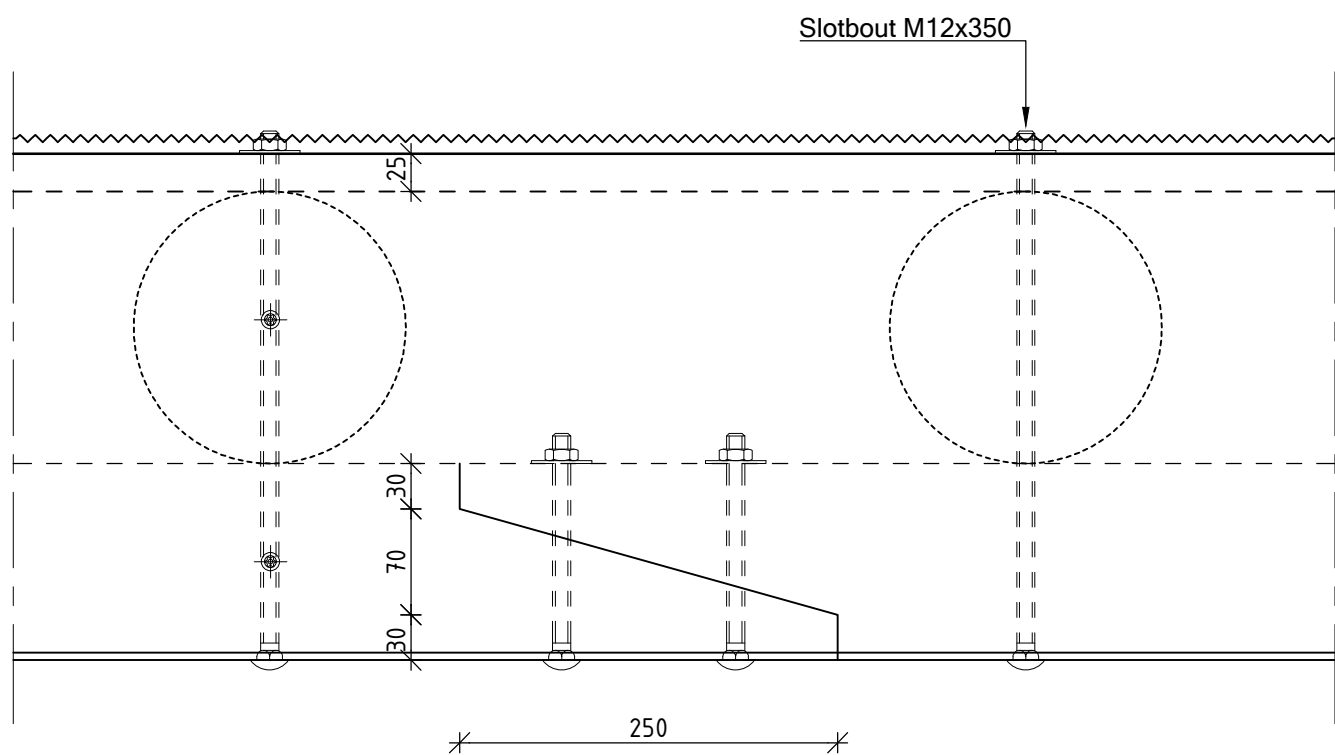

Detail liplas gording
Schaal 1:5

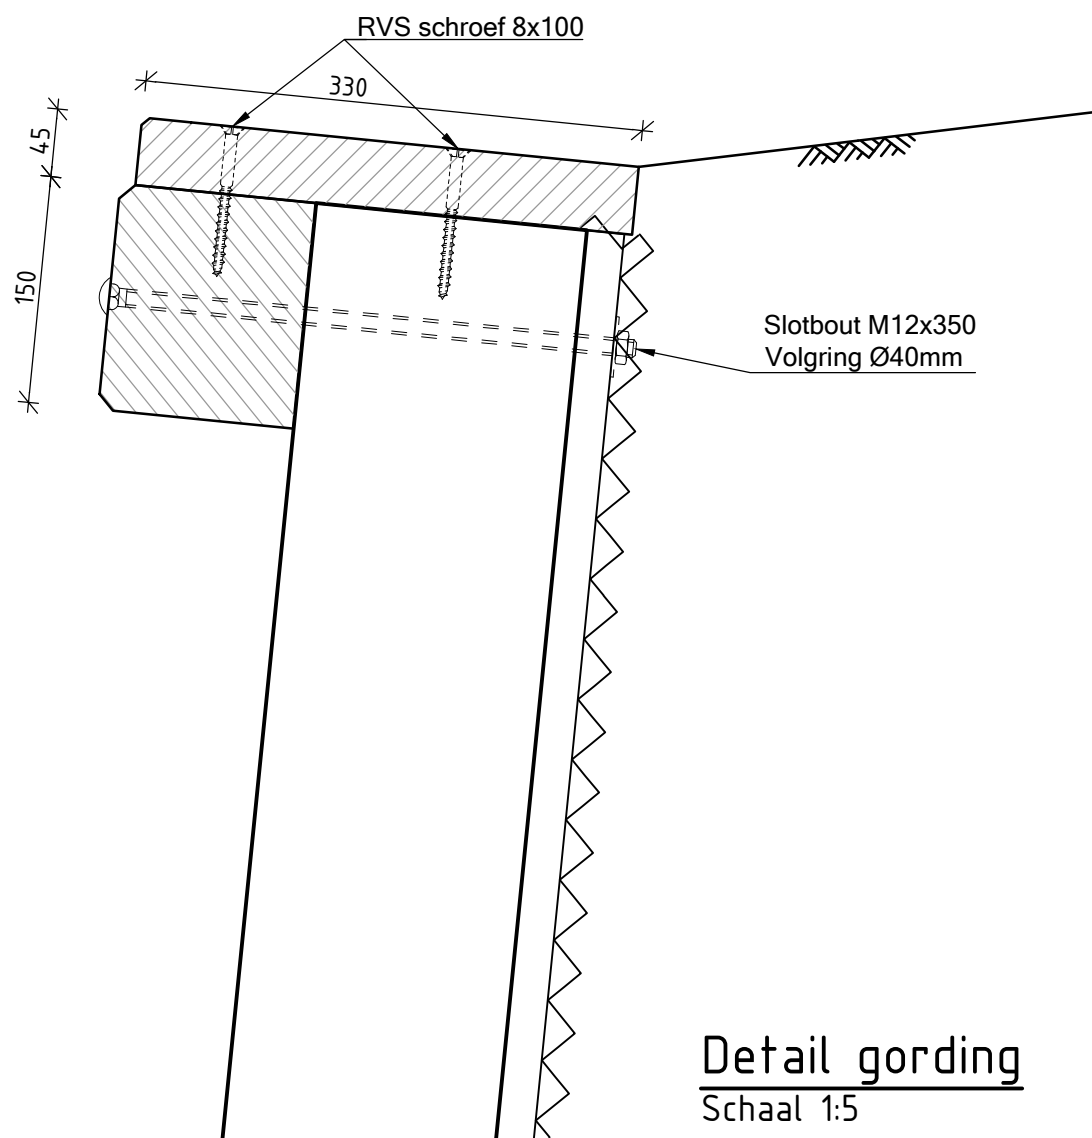

Detail gording
Schaal 1:5

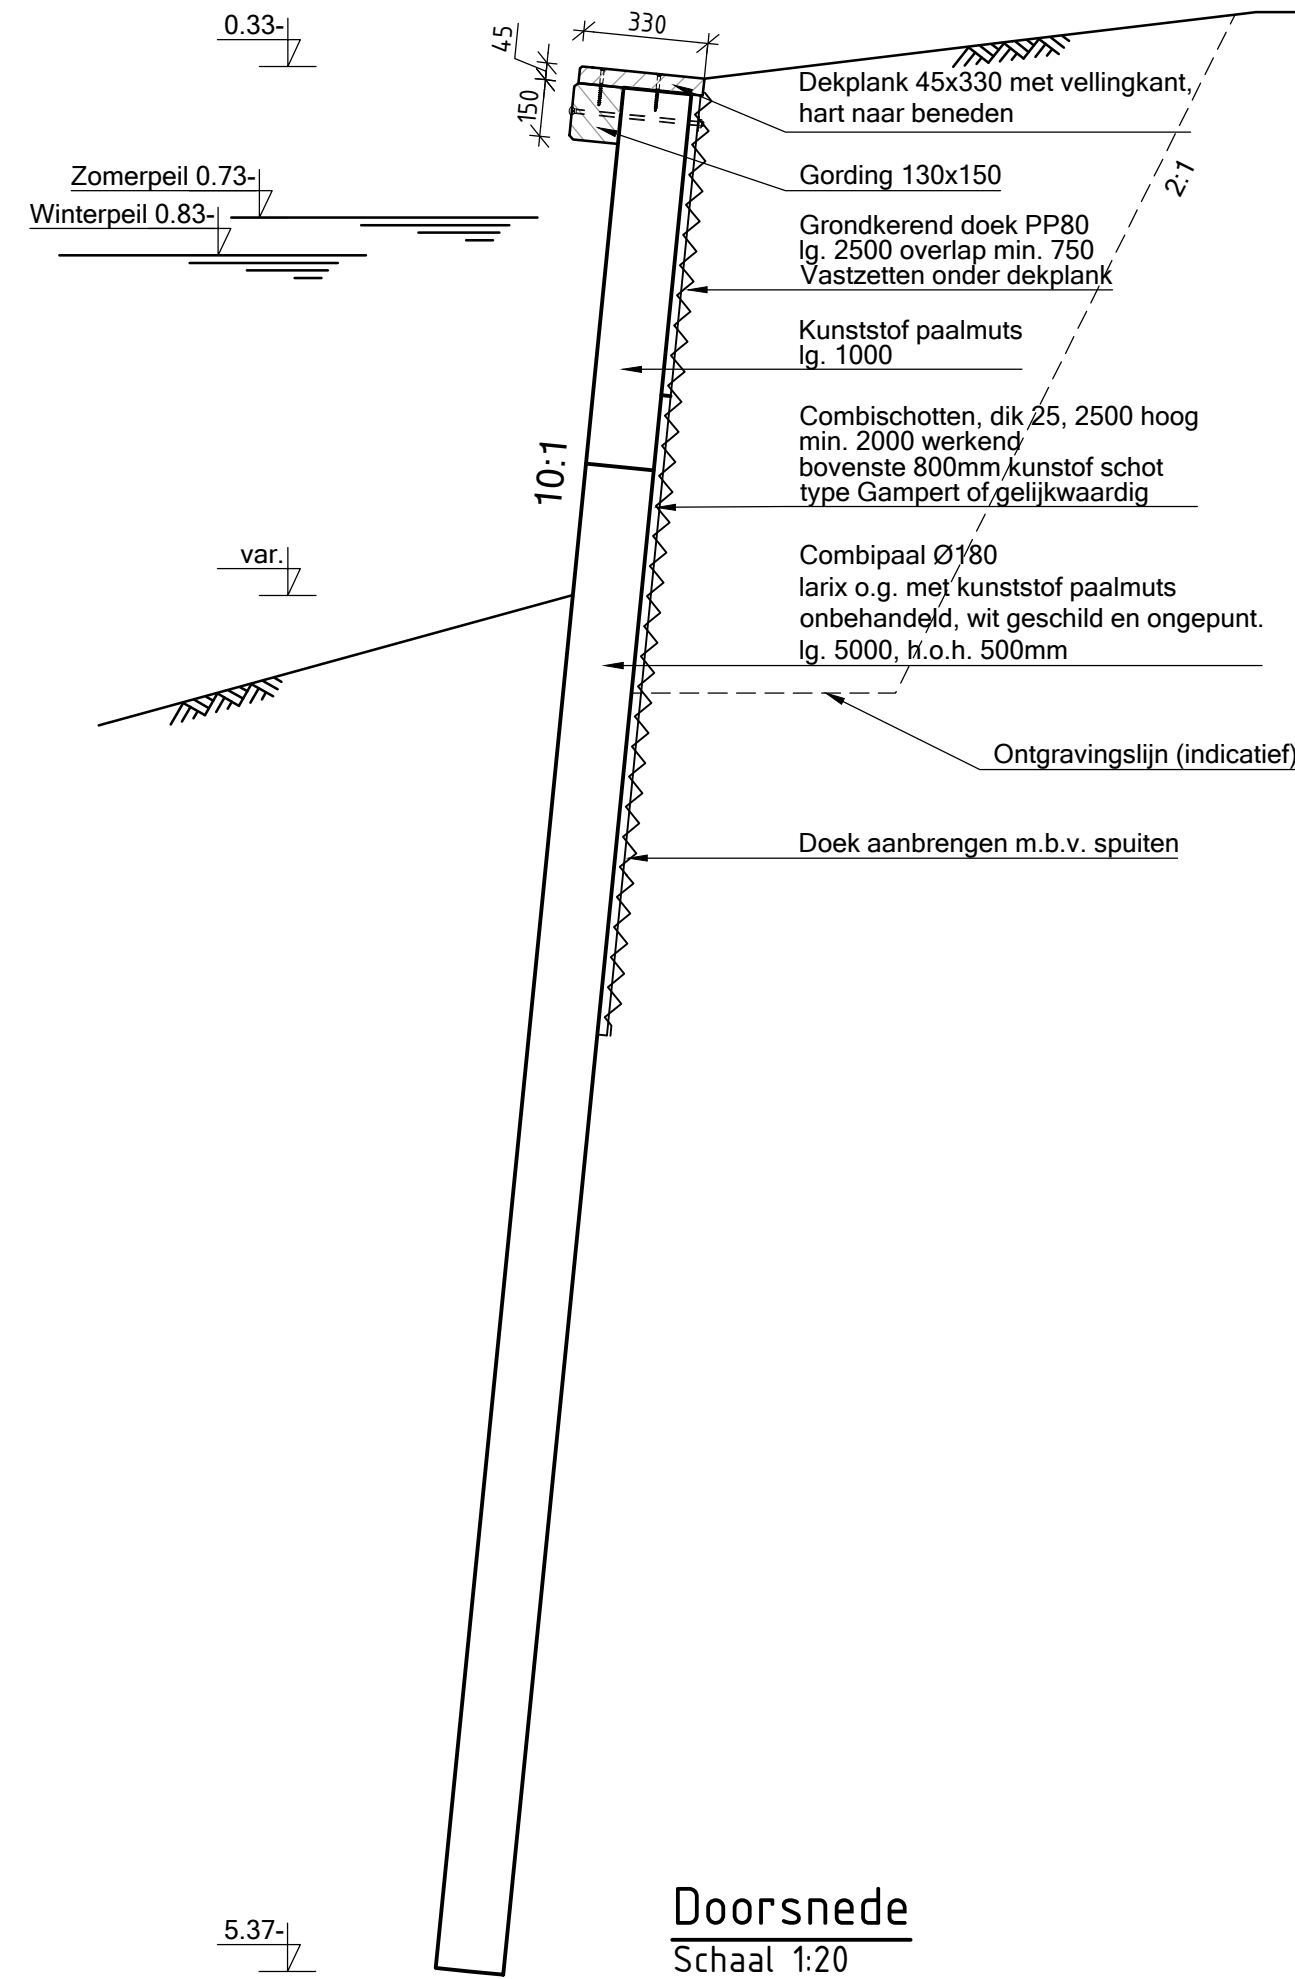

Doorsnede
Schaal 1:20

- palen van naaldhout duurzaamheidsklasse III
- dekplank en gording van hardhout duurzaamheidsklasse I

maten in milimeters
hoogte maten in meters t.o.v. N.A.P


Wijziging	Datum	Omschrijving	Acc.

Oeverbeschoeiing type 3
combislot met kunststof


typetekening

Getekend 8-12-2022 GDU
Gectrl.-Exp 30-10-2018 reug
Status vrijgegeven


BLAD T-82d
Schaal 1:10
Formaat A2
Tekening-nummer T82d-Oever-3-T-82d

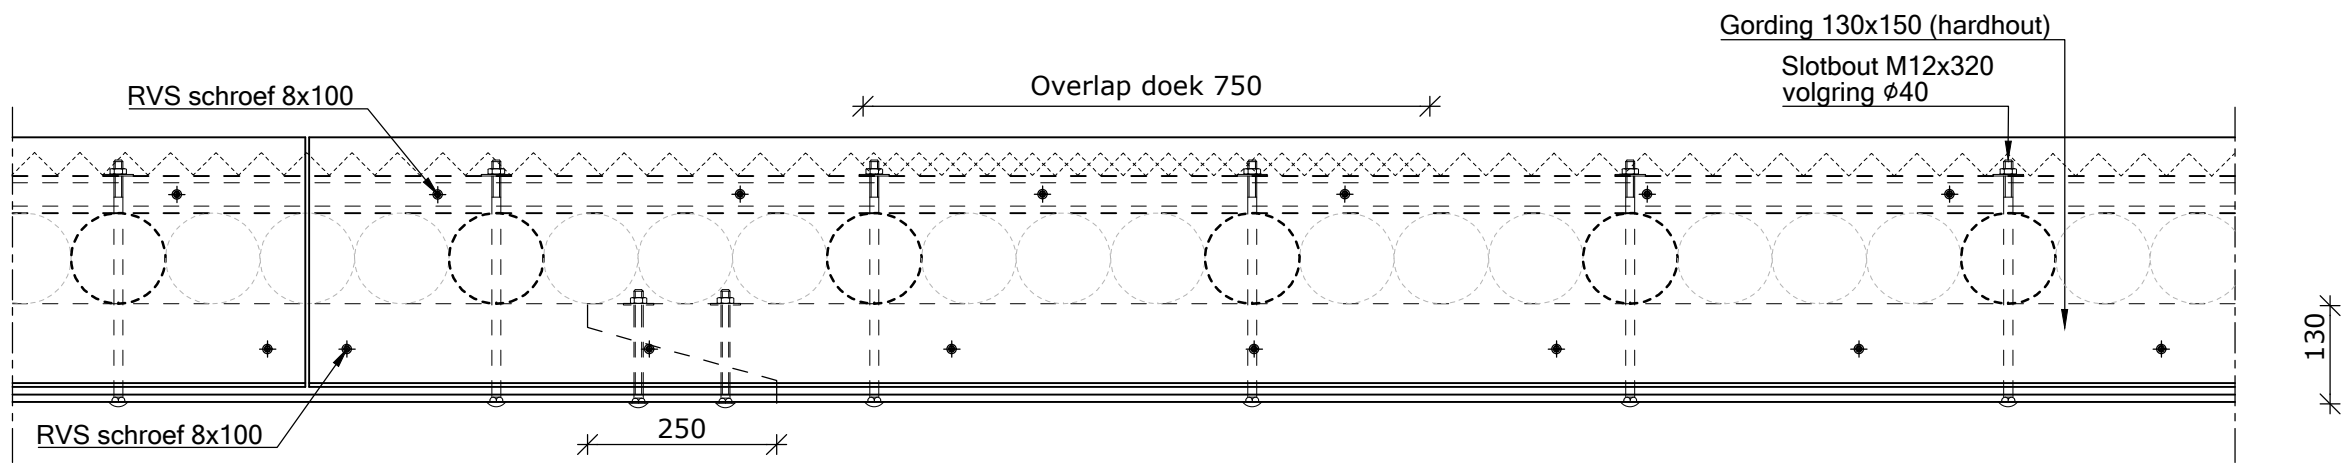


Bovenaanzicht
Schaal 1:10

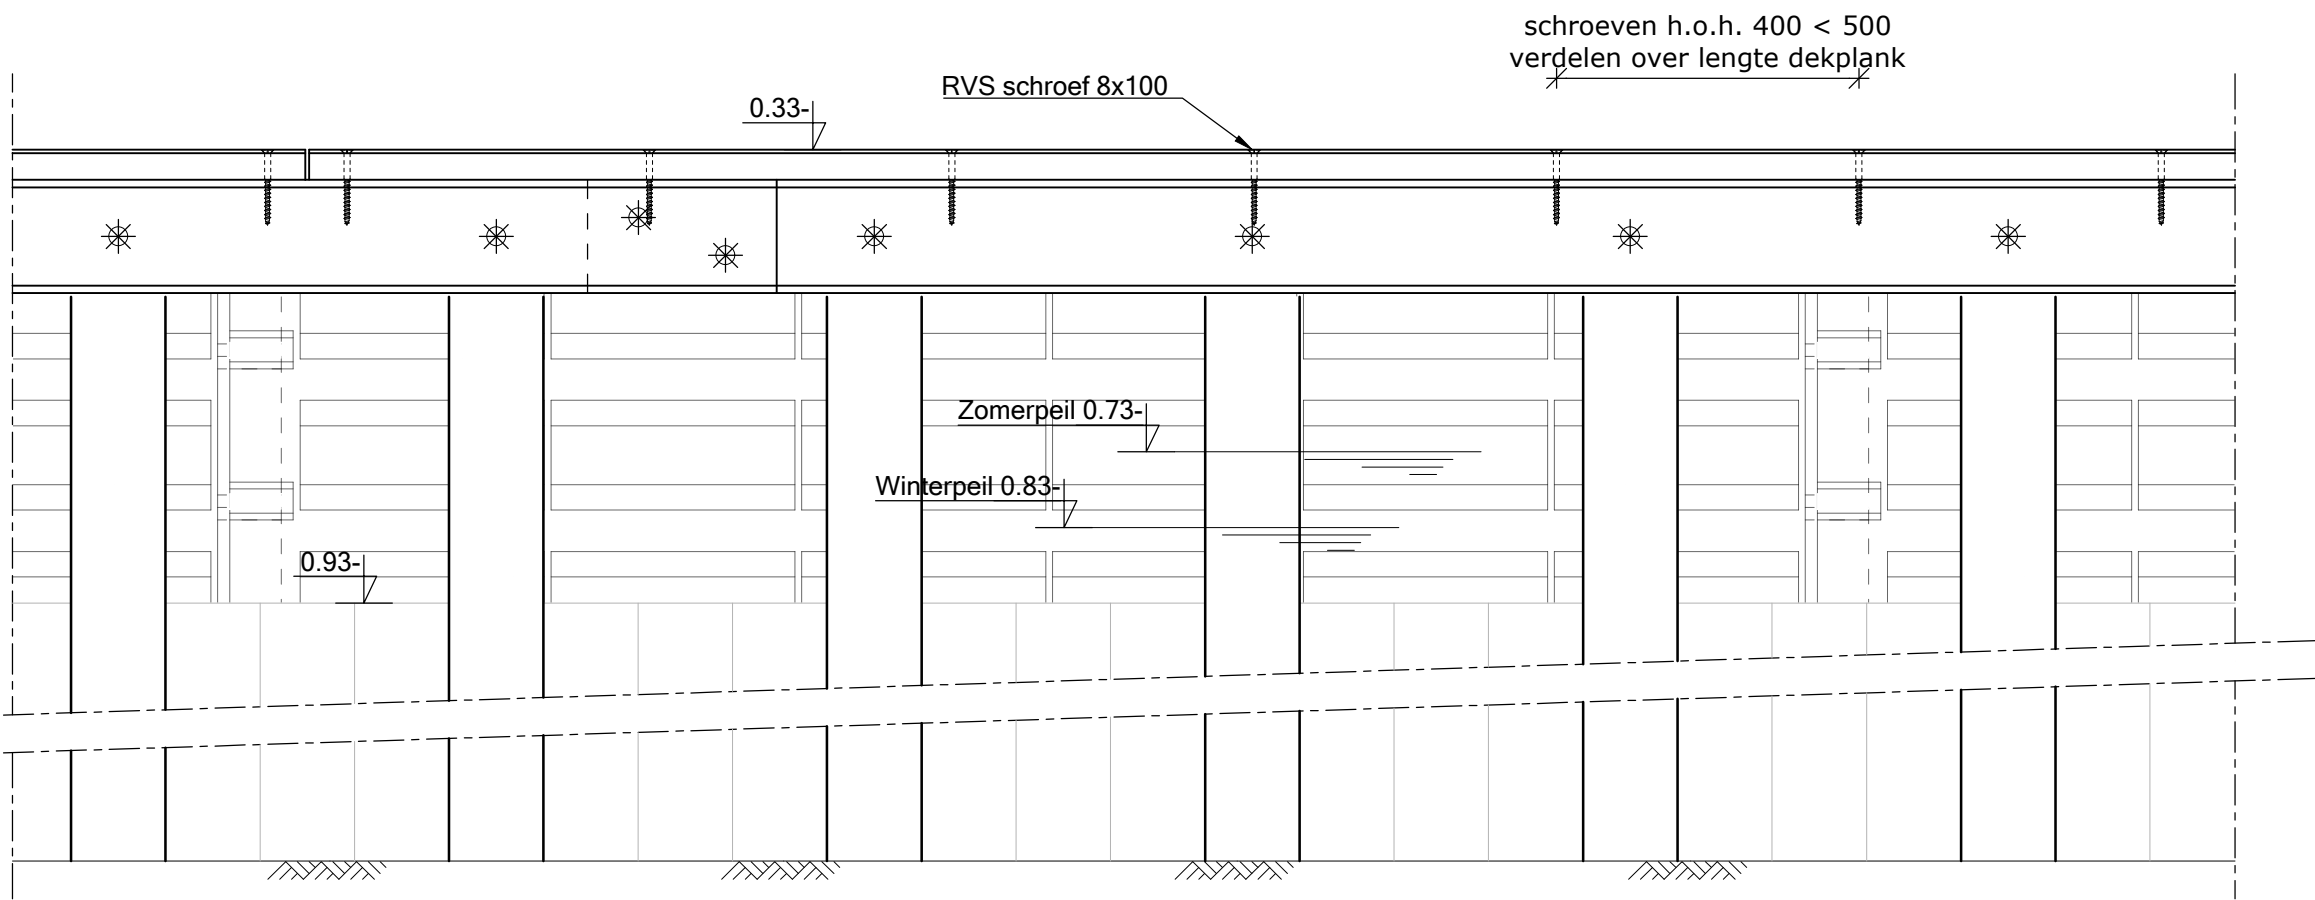


Vooraanzicht
Schaal 1:10

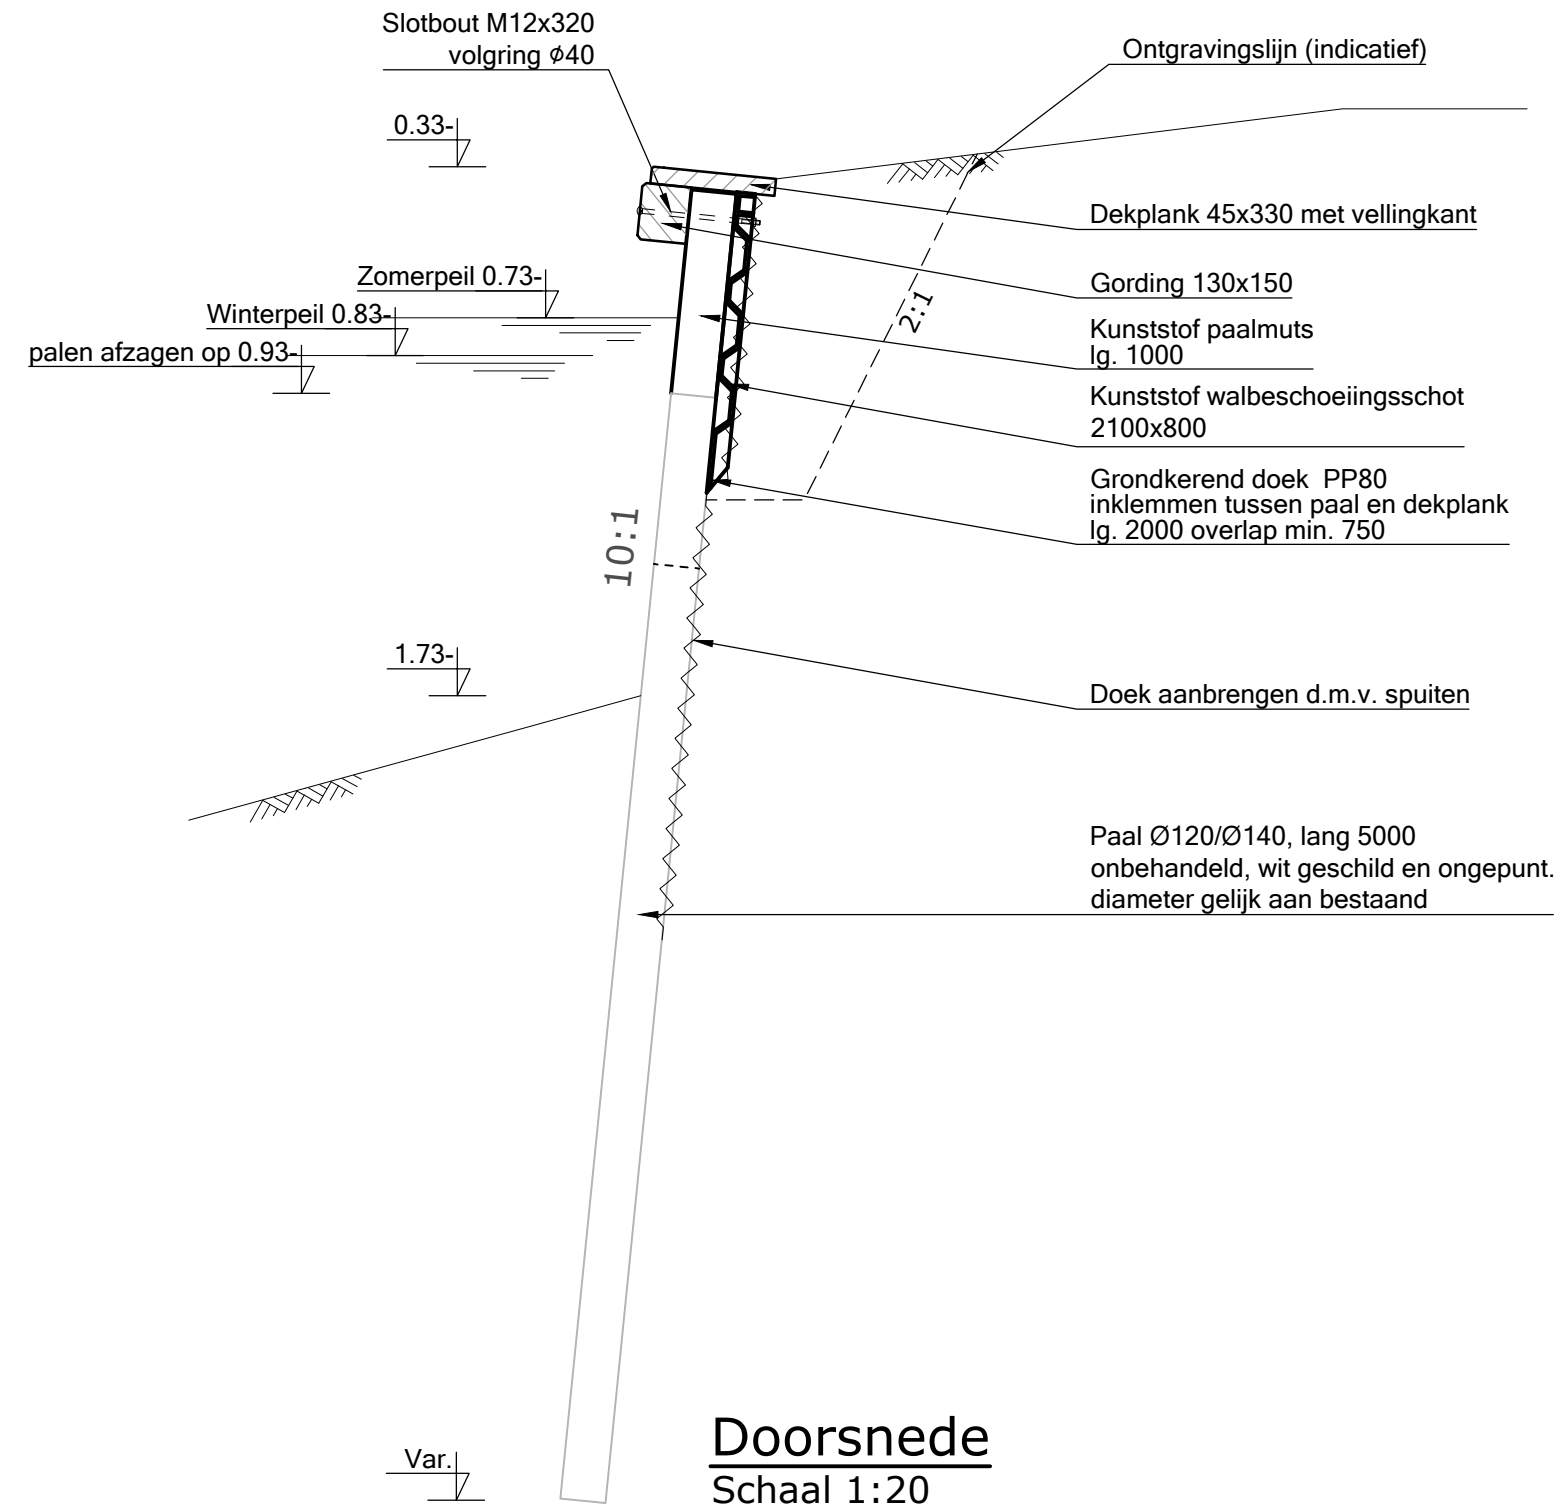

Doorsnede
Schaal 1:20

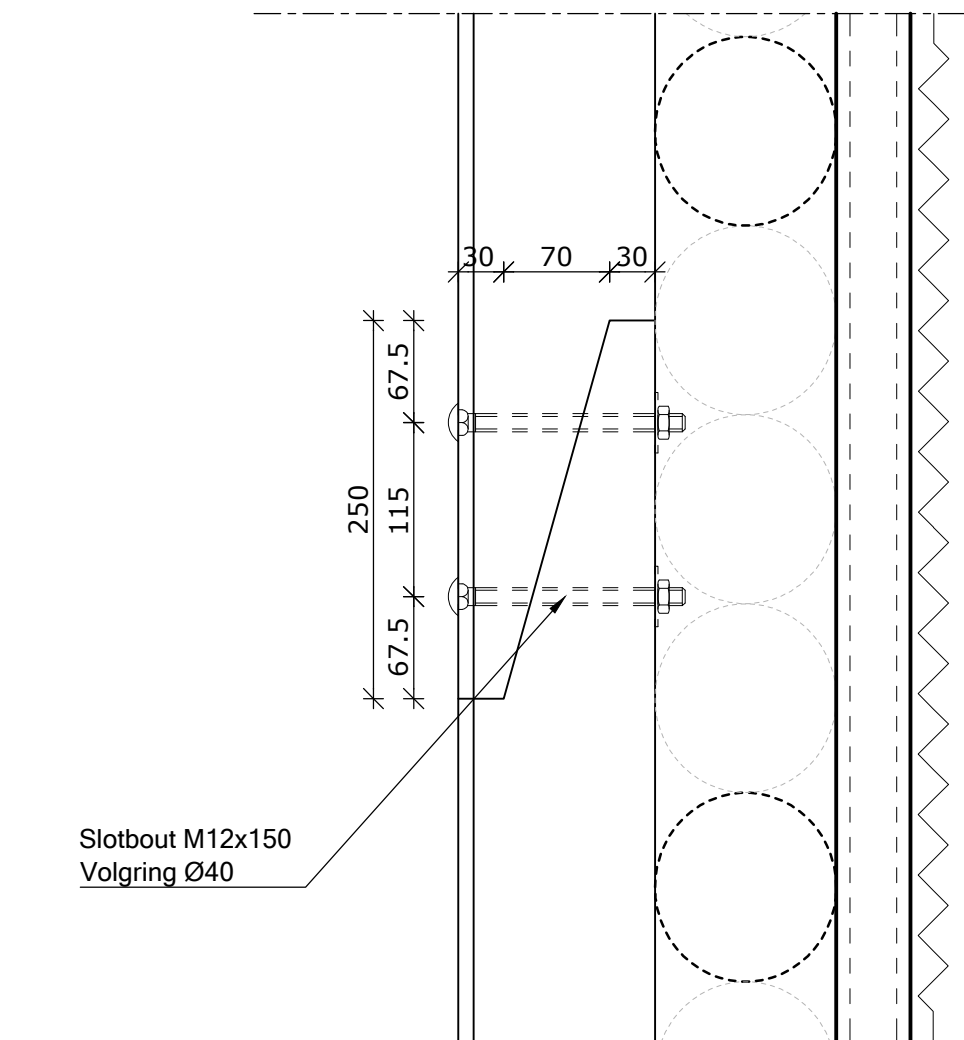

Liplas gording
Schaal 1:5

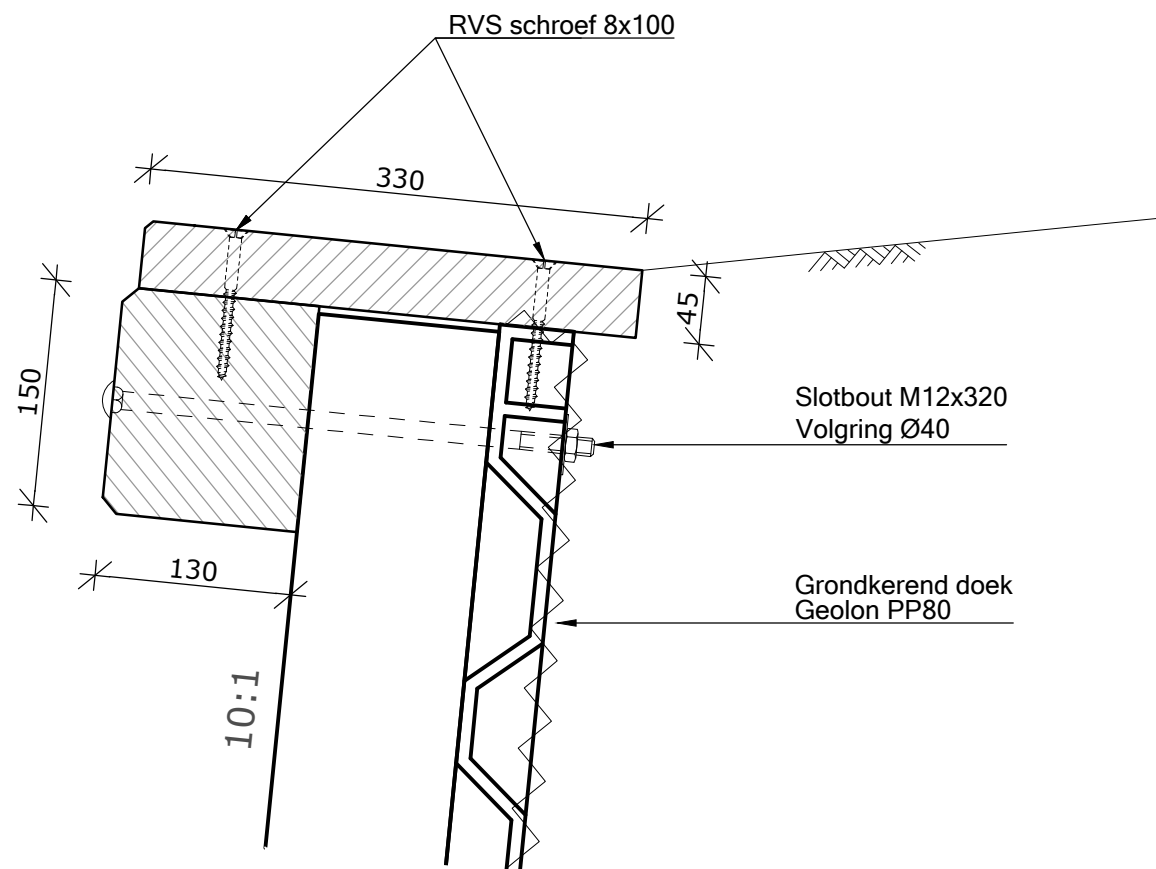

Detail gording
Schaal 1:5

- Bestaande dekplank en gording verwijderen.
 - Grond achter beschoeiing ontgraven.
 - elke 4^e paal trekken.
 - overgebleven palen afzagen op 0.93m - N.A.P. (100mm onder winterpeil)
 - nieuwe paal (Ø 120/Ø140 met paalmuts) aanbrengen.
 - kunststof schot (2100x800) aanbrengen.
 - grondkerend doek (PP80 lg. 2000mm) aanbrengen met minimaal 750mm overlap.
 - gording aanbrengen
 - dekplank aanbrengen
- palen van naaldhout duurzaamheidsklasse III
 - dekplank en gording van hardhout duurzaamheidsklasse I


maten in millimeters
hoogte maten in meters t.o.v. N.A.P

Wijziging	Datum	Omschrijving	Acc.


Oeverbeschoeiing type 3A
palenrij met gording ombouwen
naar paal-kunststof schot
typetekening

Getekend	8-12-2022	GDU
Gectrl.-Exp	30-10-2018	reug
Status	vrijgegeven	

BLAD	T-82e
Schaal	1:10
Formaat	A2
Tekening-nummer	T82e-Oever-3A-T-82e

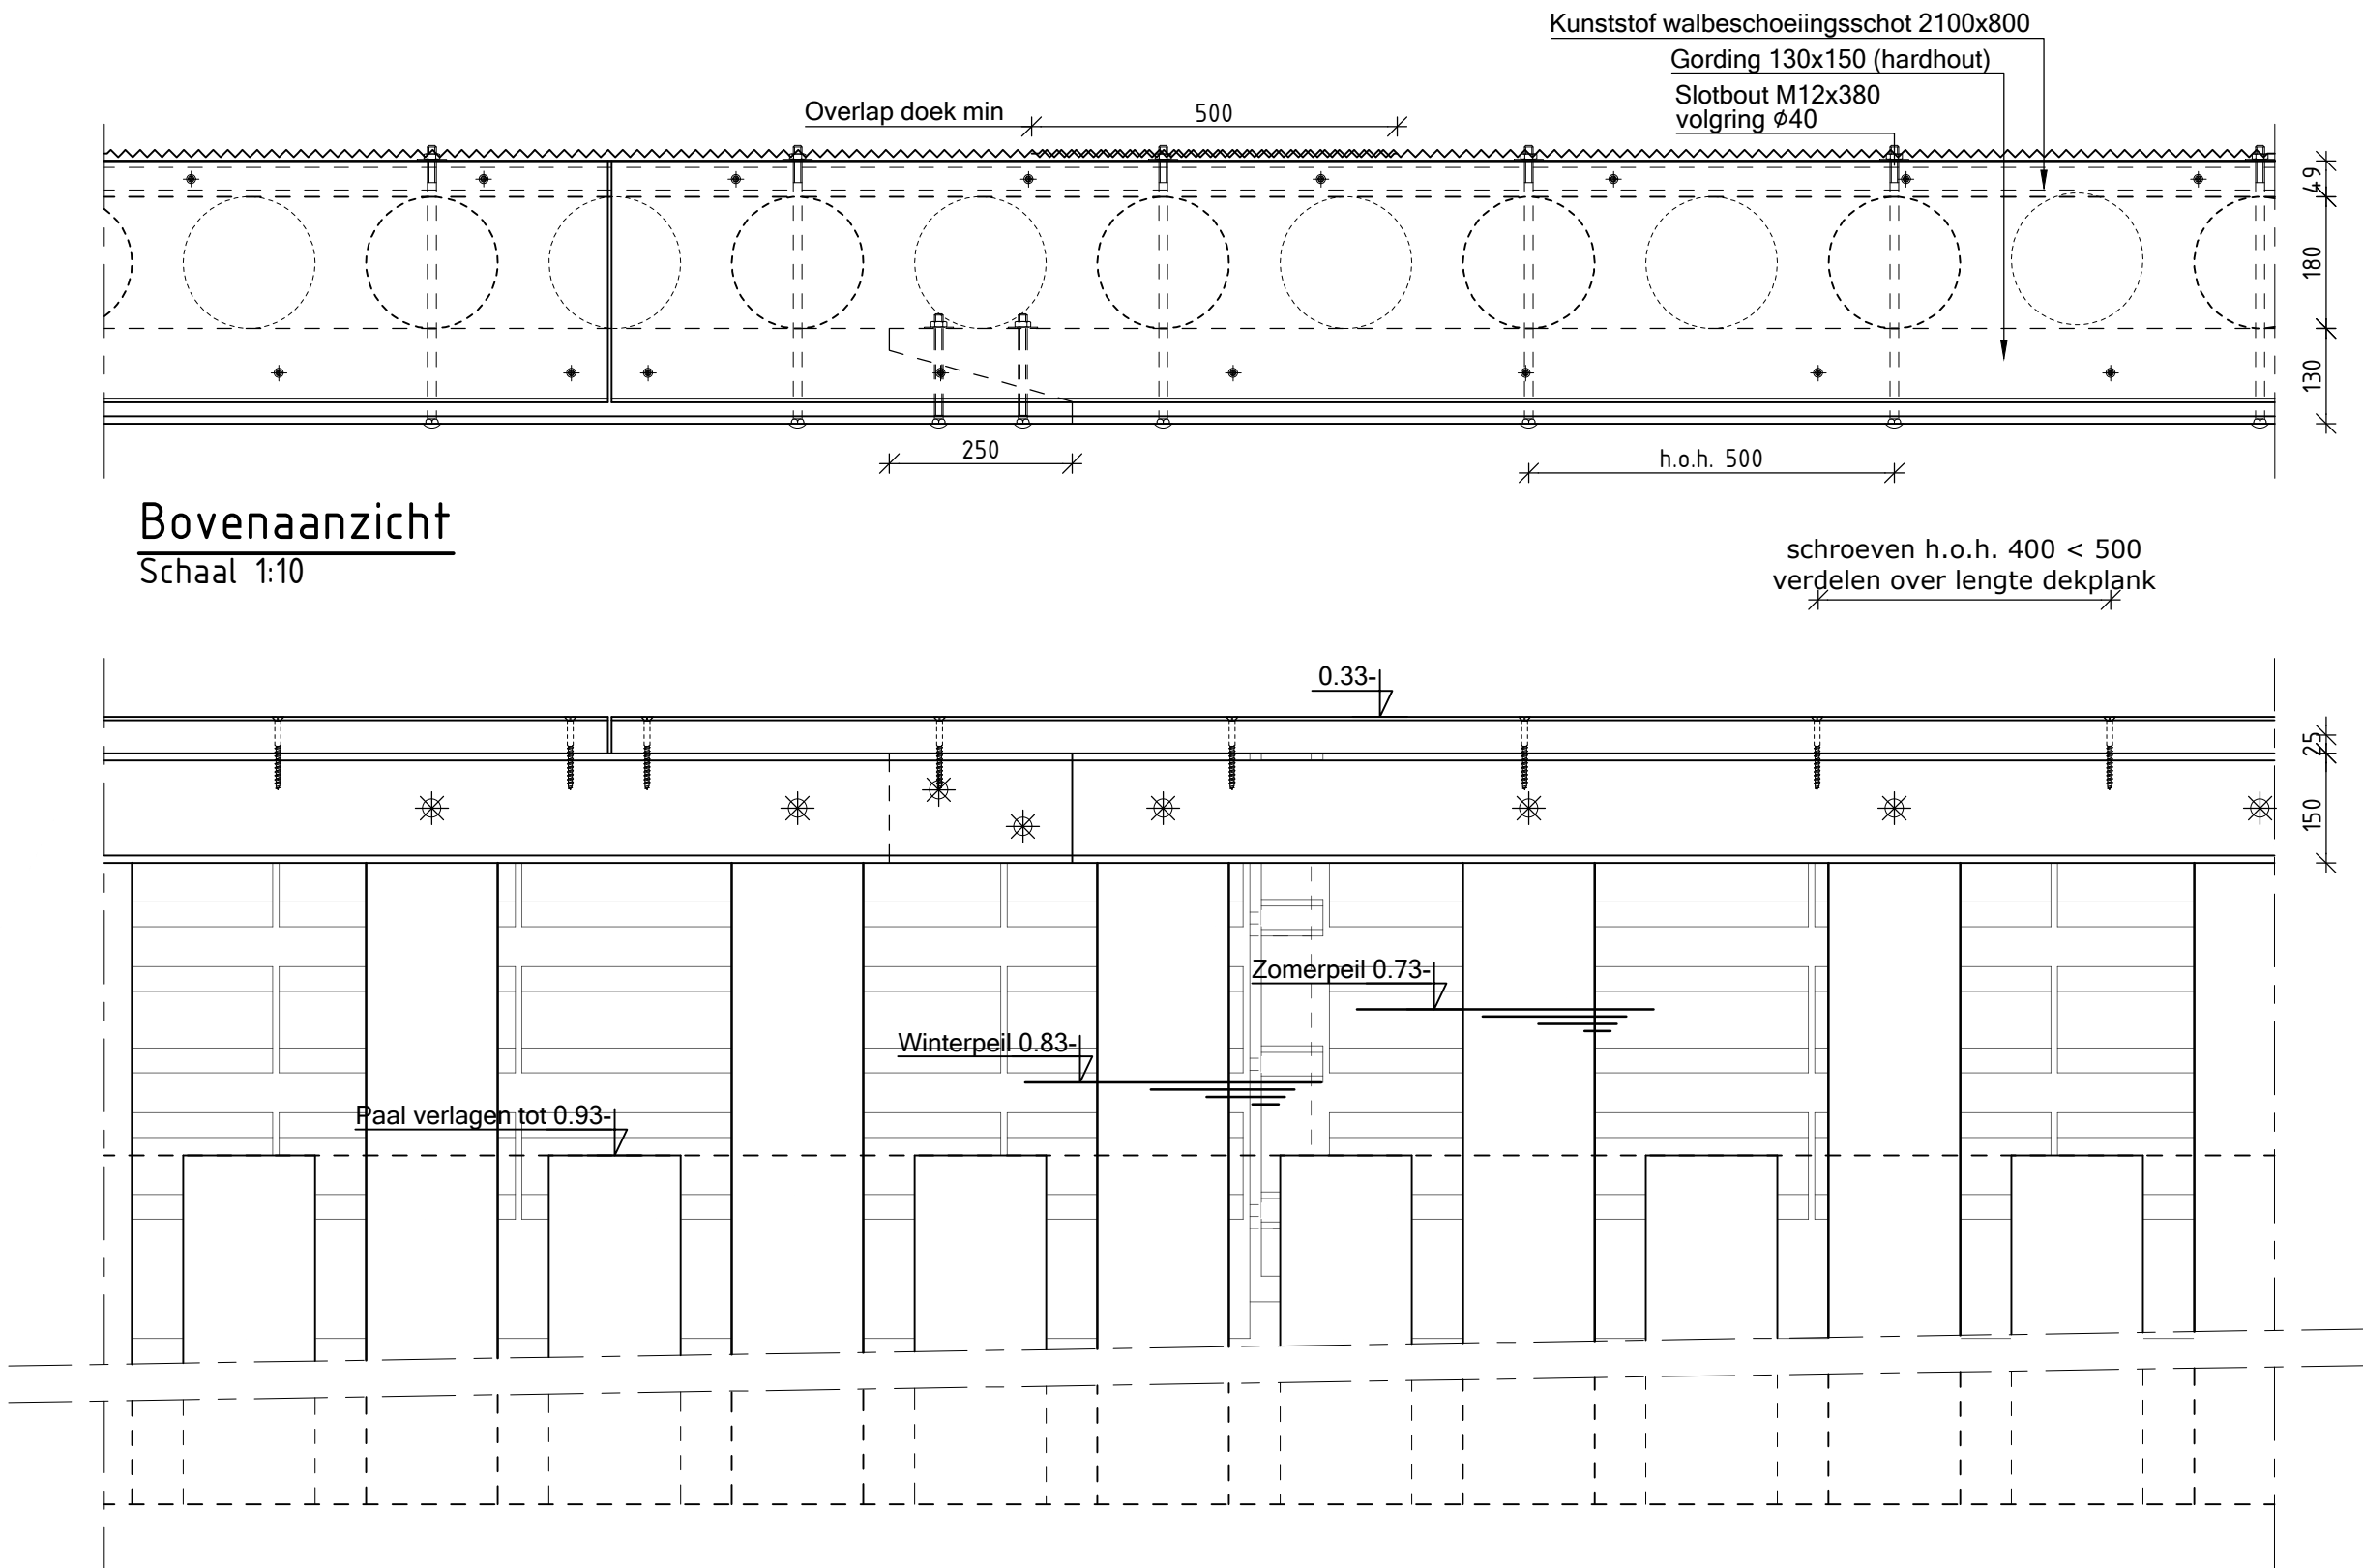


Bovenaanzicht
Schaal 1:10

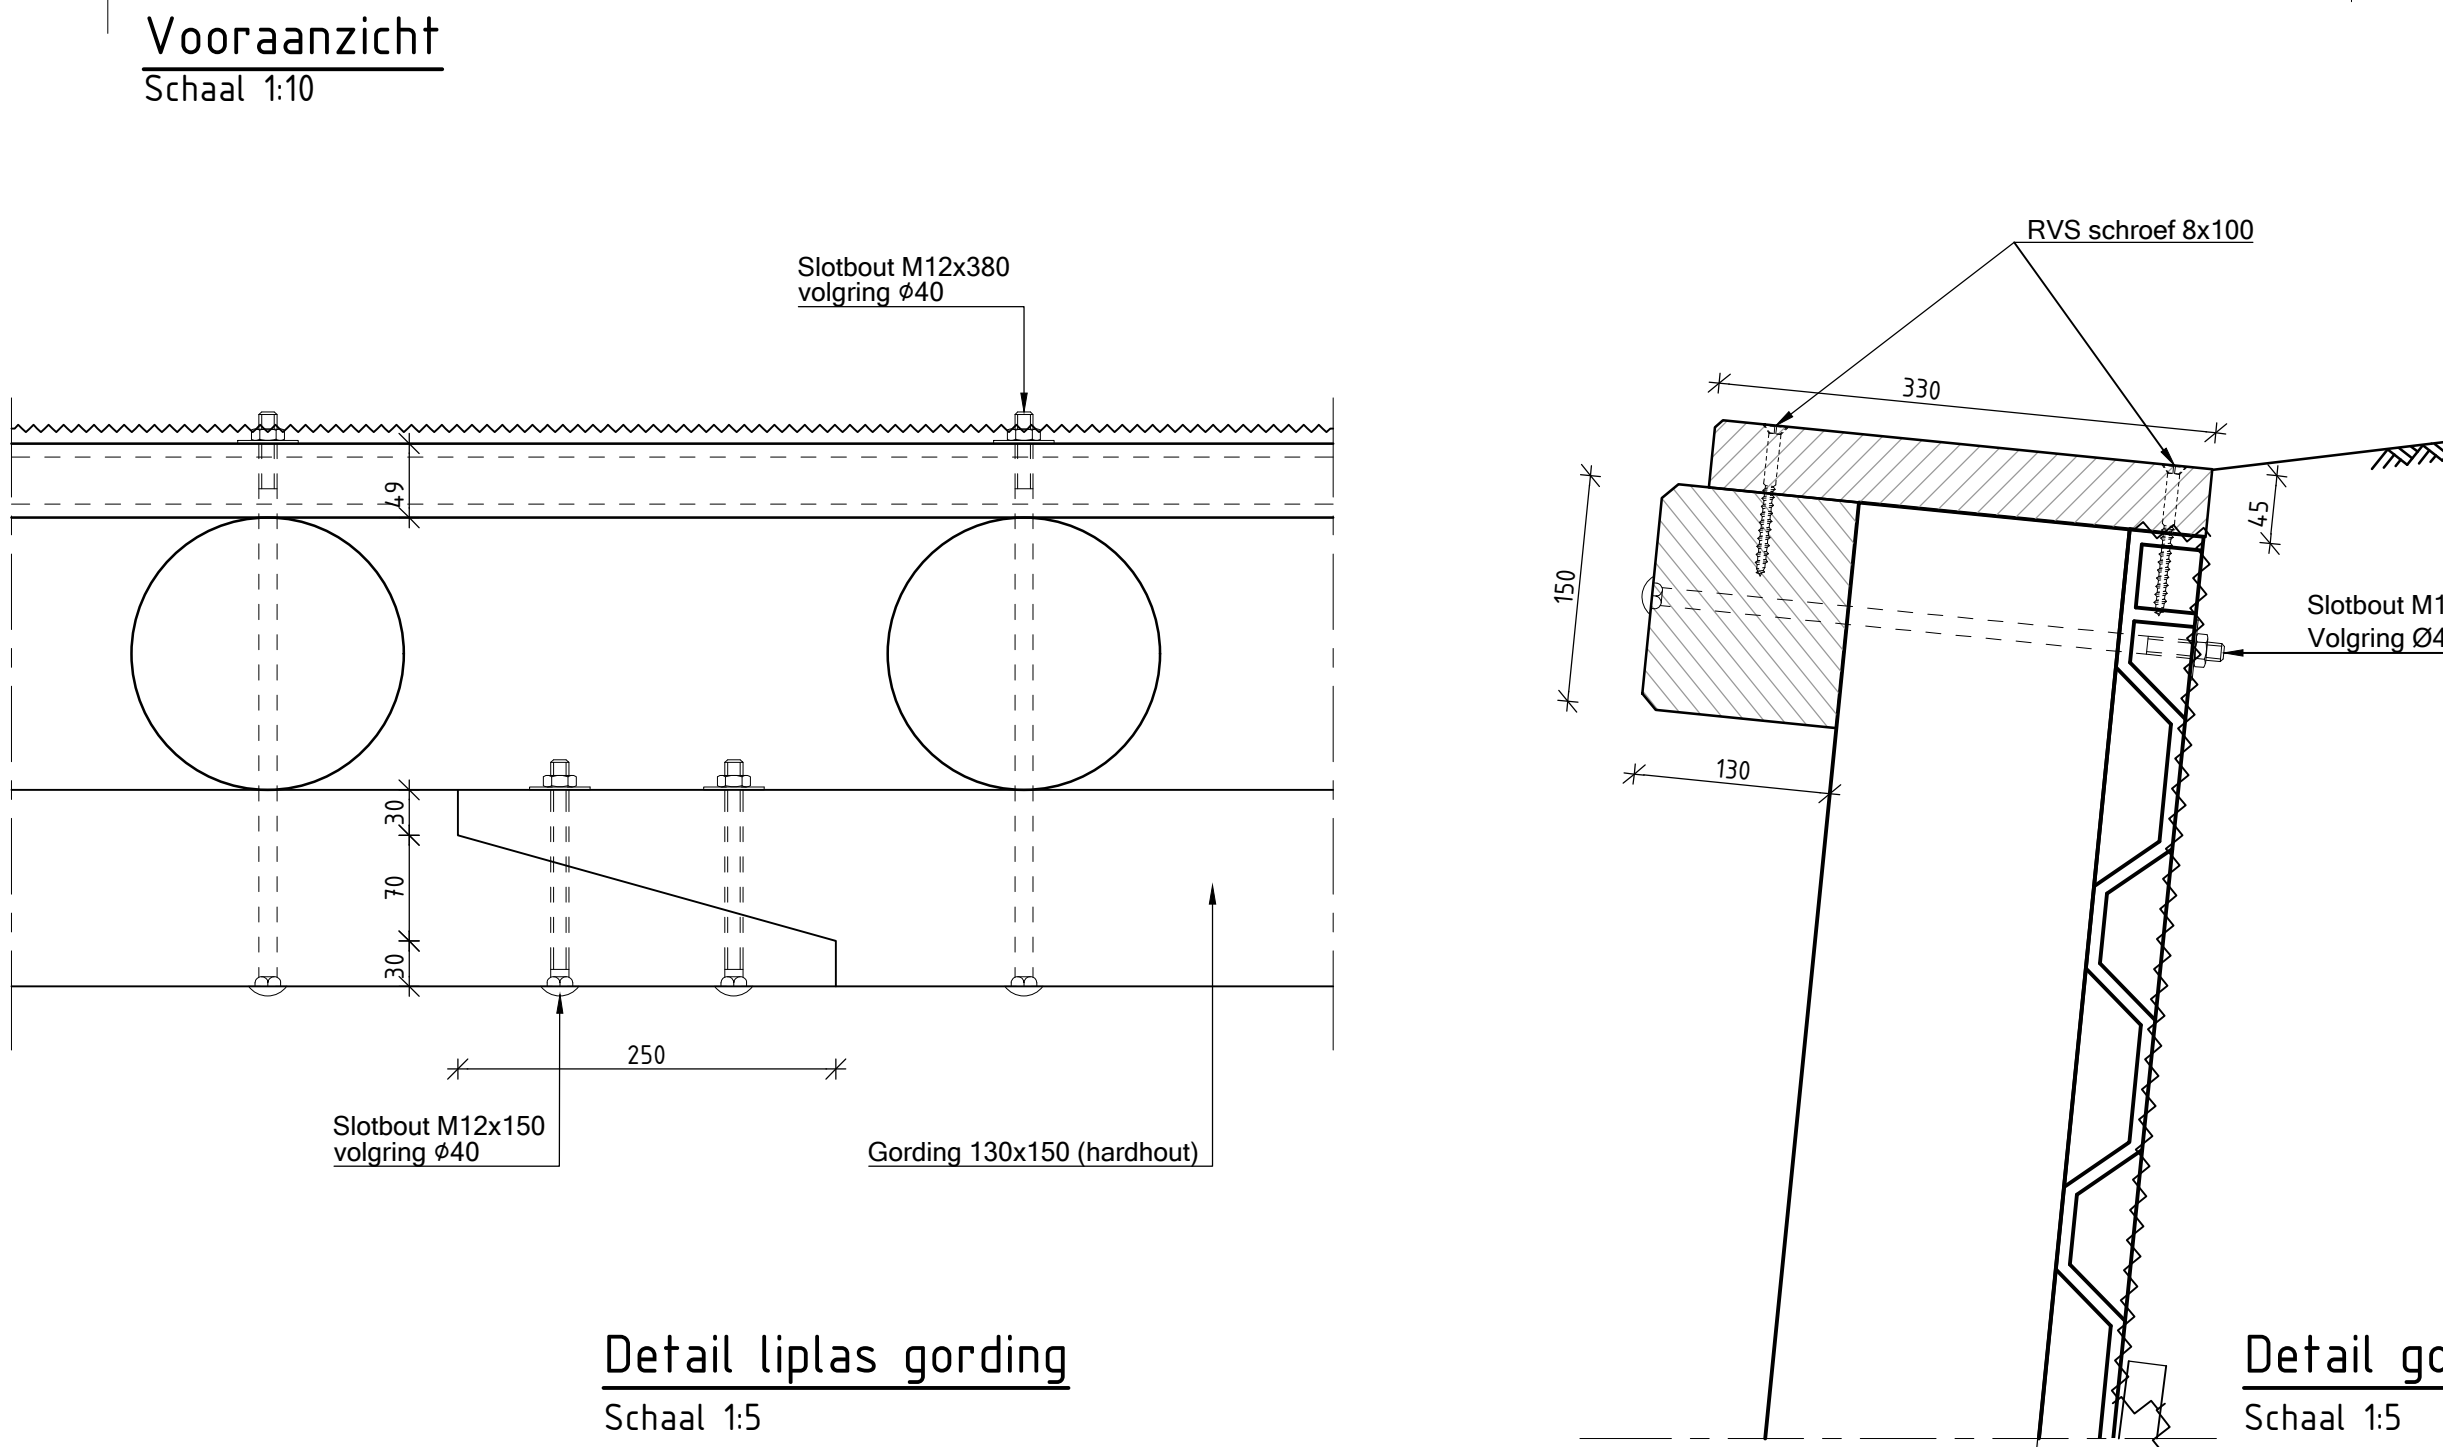


Vooraanzicht
Schaal 1:10

Detail liptas gording
Schaal 1:5

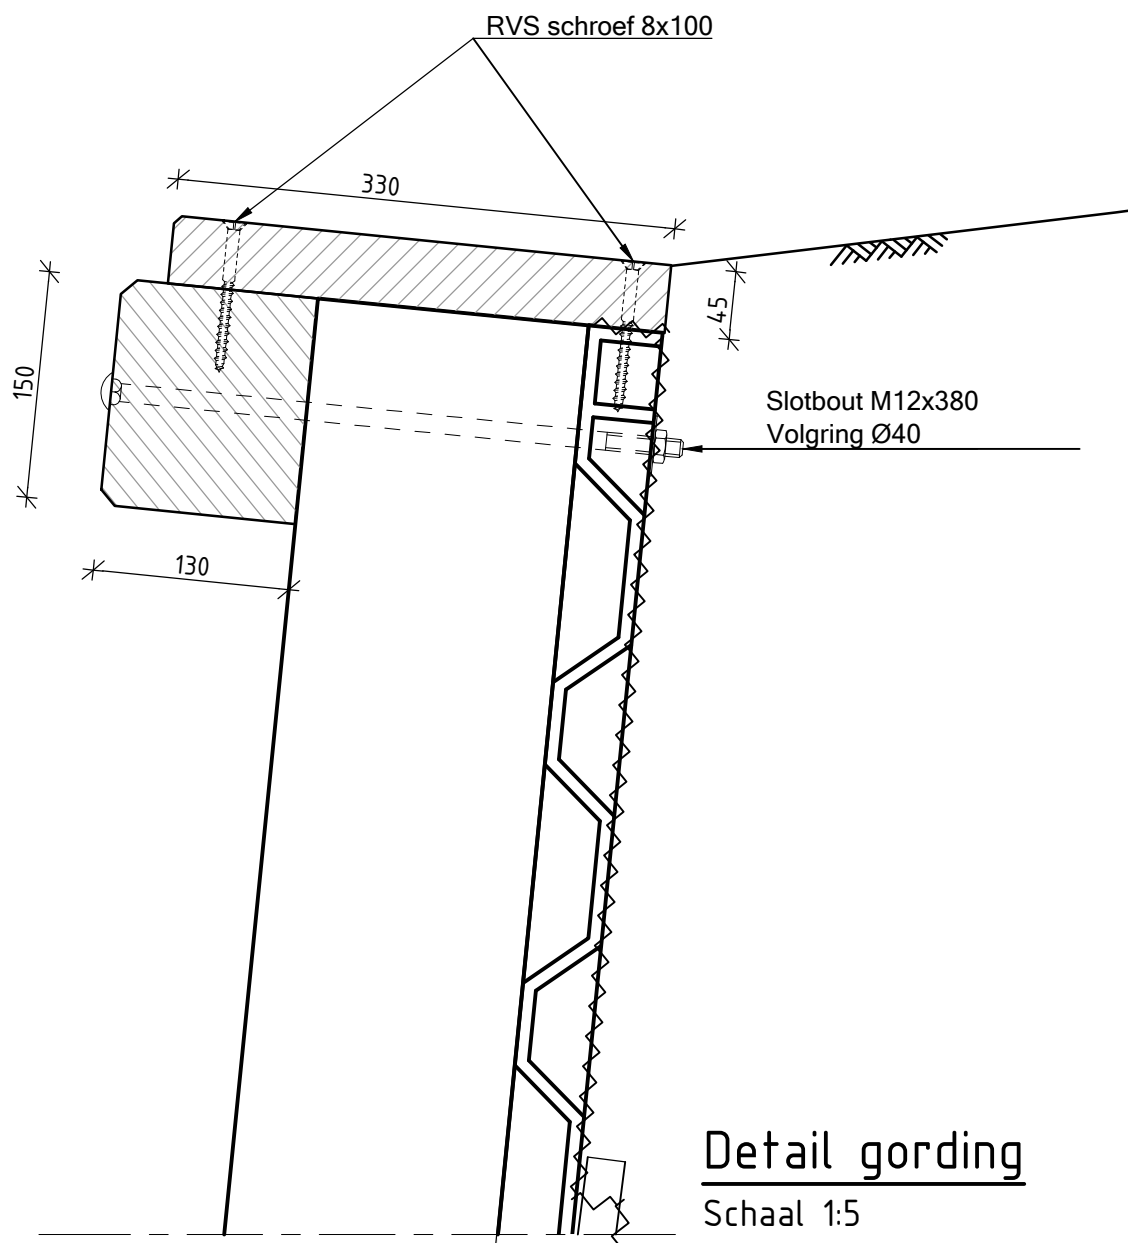

Detail gording
Schaal 1:5

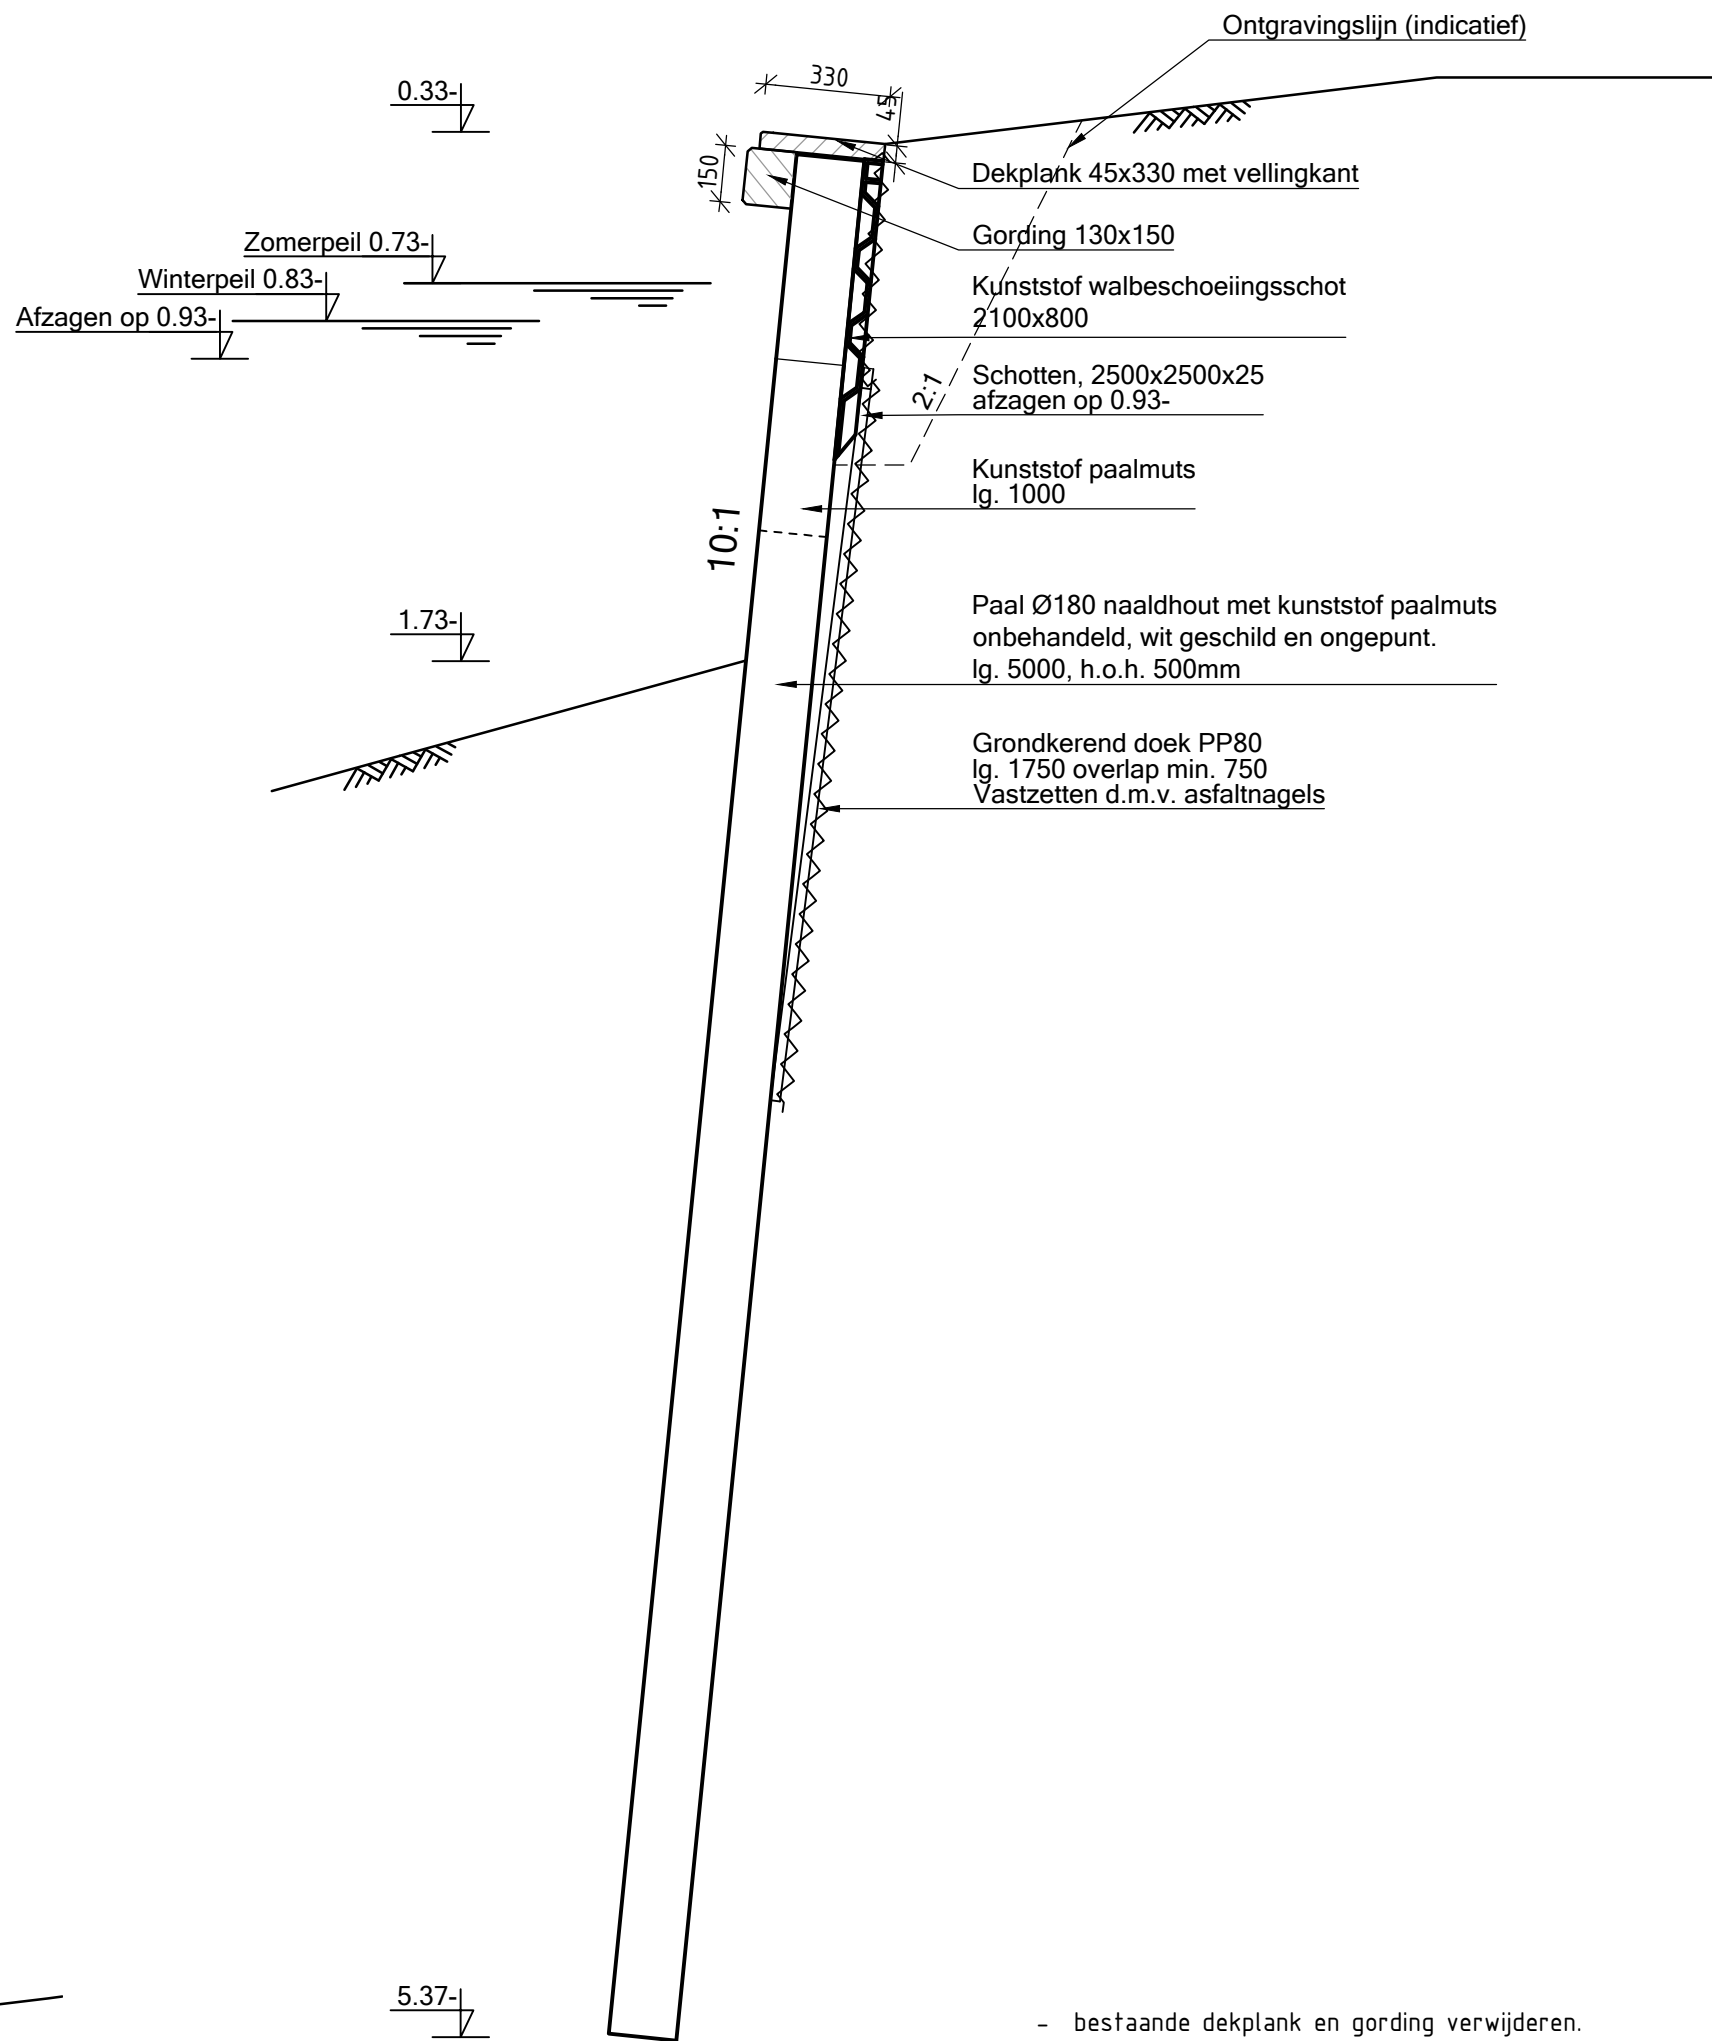

Doorsnede
Schaal 1:20

maten in millimeters
hoogte maten in meters t.o.v. N.A.P.


- bestaande dekplank en gording verwijderen.
- grond achter beschoeiing ontgraven.
- elke 4^e paal trekken.
- overgebleven palen afzagen op 0.93m - N.A.P. (100mm onder winterpeil)
- nieuwe paal (Ø 180 met paalmuts) aanbrengen.
- kunststof schot (2100x800) aanbrengen.
- grondkerend doek (PP80 lg. 2000mm) aanbrengen met minimaal 750mm overlap.
- gording aanbrengen
- dekplank aanbrengen
- palen van naaldhout duurzaamheidsklasse III
- dekplank en gording van hardhout duurzaamheidsklasse I

Wijziging	Datum	Omschrijving	Acc.


Oeverbeschoeiing type 3B
combischot larix vervangen door
kunststof schot
typetekening

BLAD *T-82f*
Schaal 1:10


Getekend	8-12-2022	GDU	Formaat	A2
Gectrl.-Exp	30-10-2018	reug	Tekening-nummer	T82f-Oever-3B-T-82f
Status	vrijgegeven			

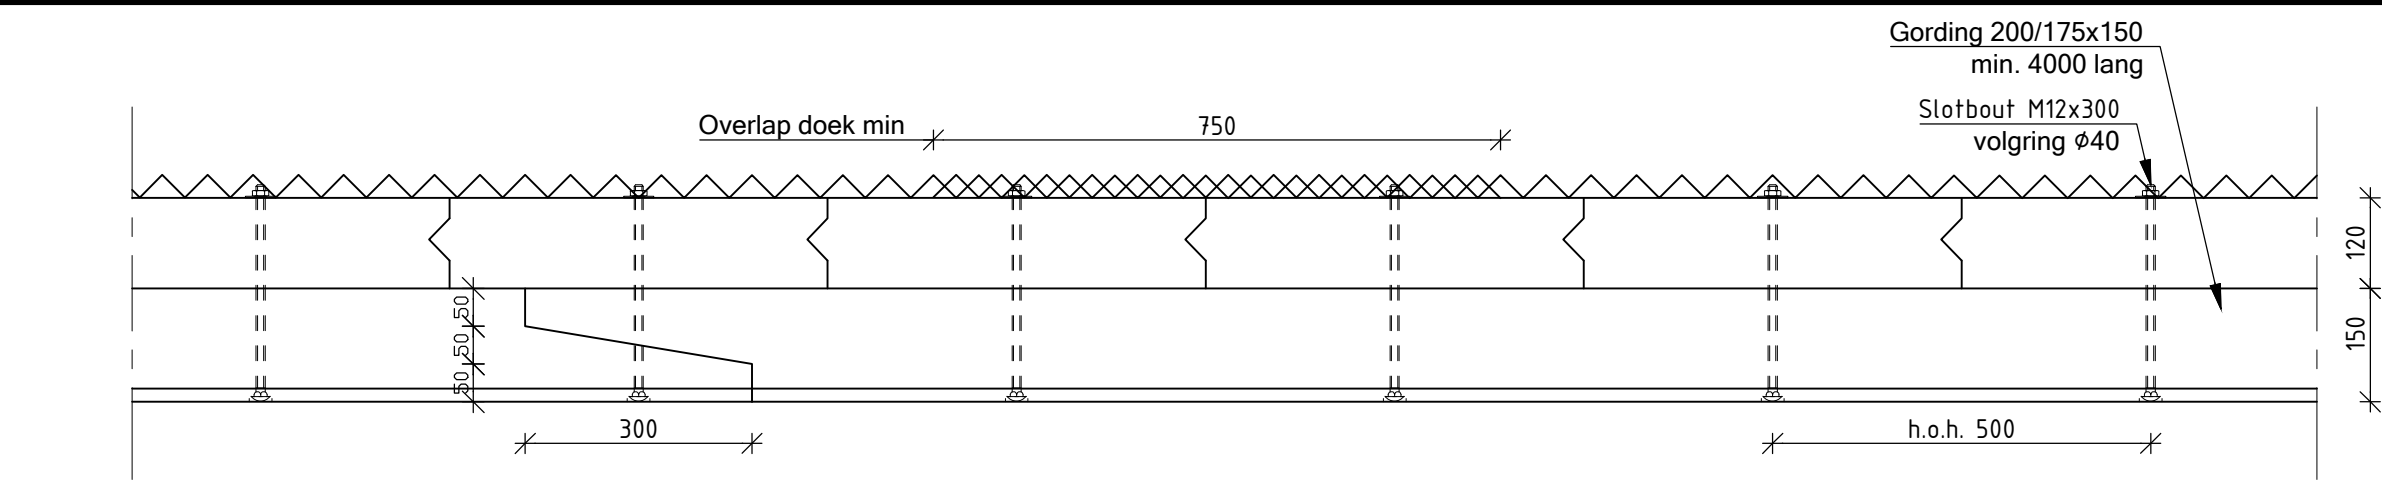


Bovenaanzicht
Schaal 1:10

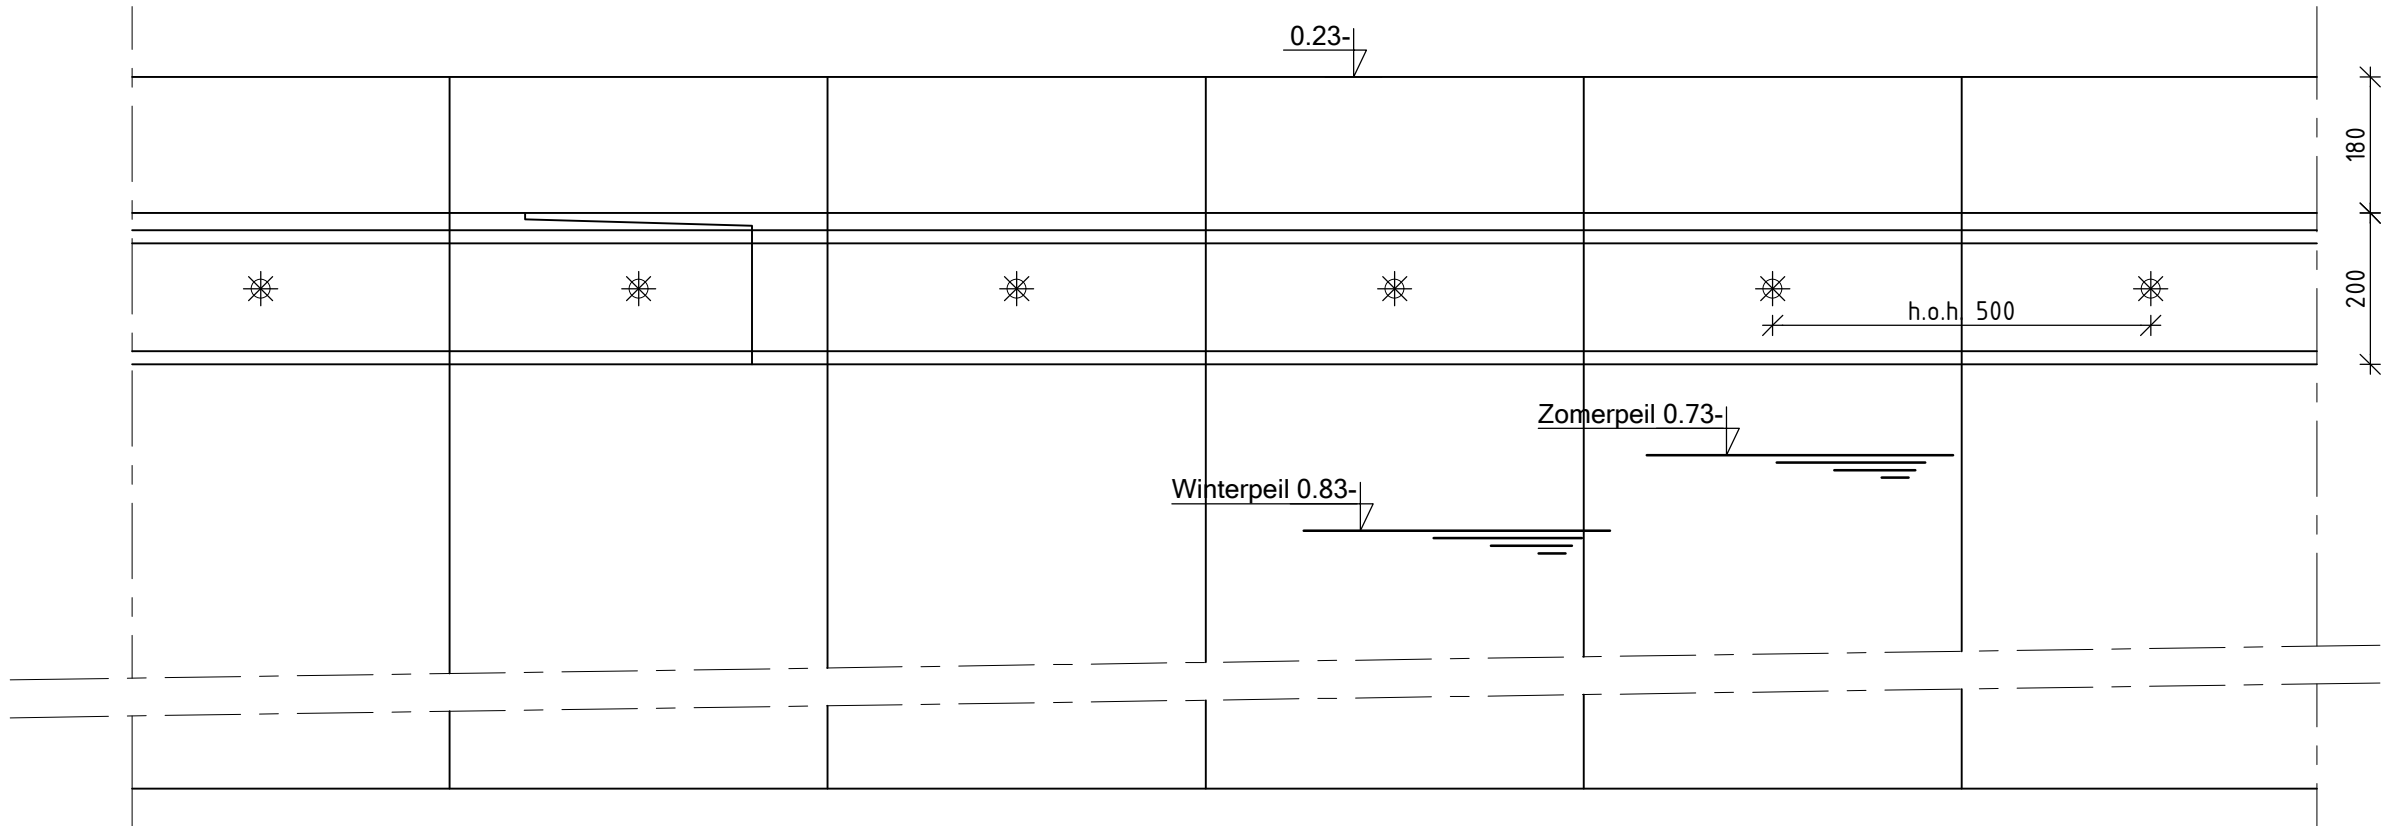


Vooraanzicht
Schaal 1:10

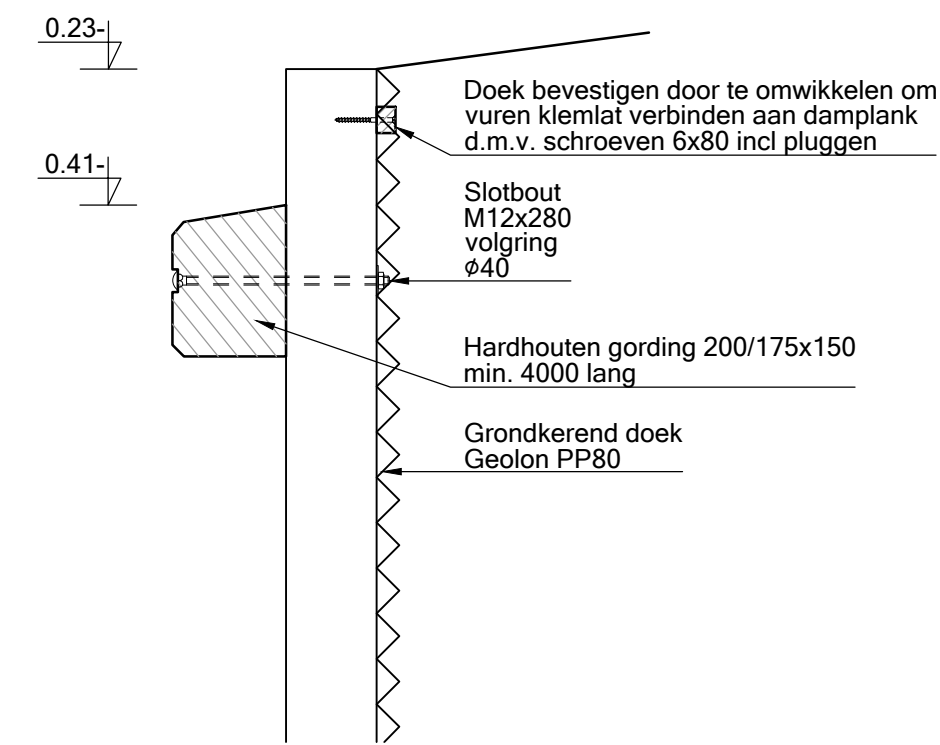


Detail hardhouten gording
Schaal 1:10

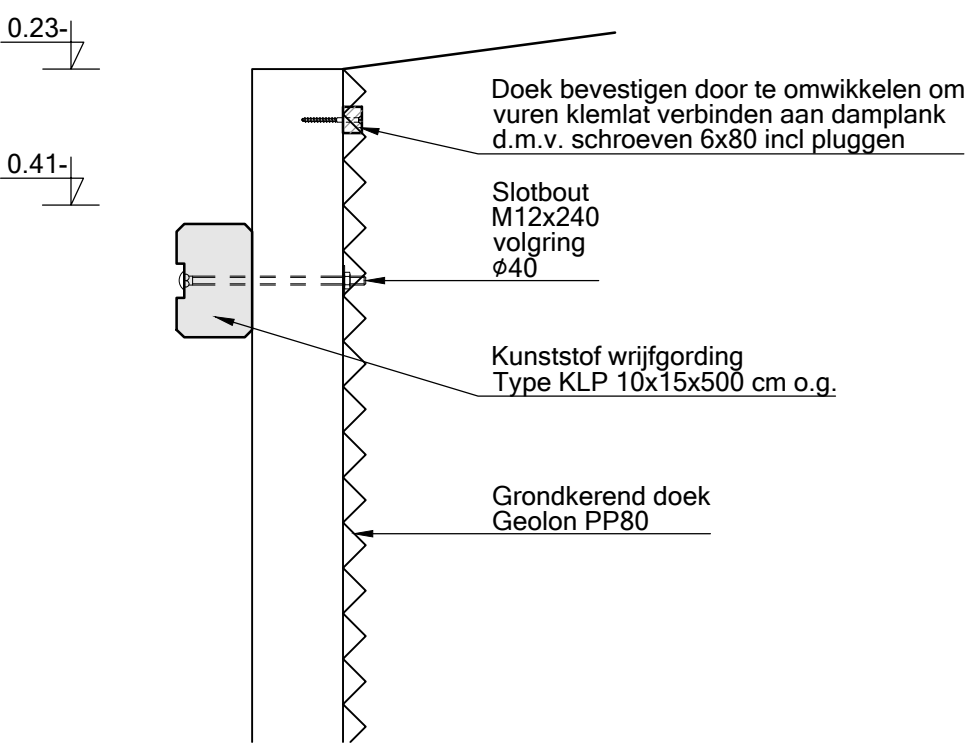

Detail kunststof wrijfgording
Schaal 1:10

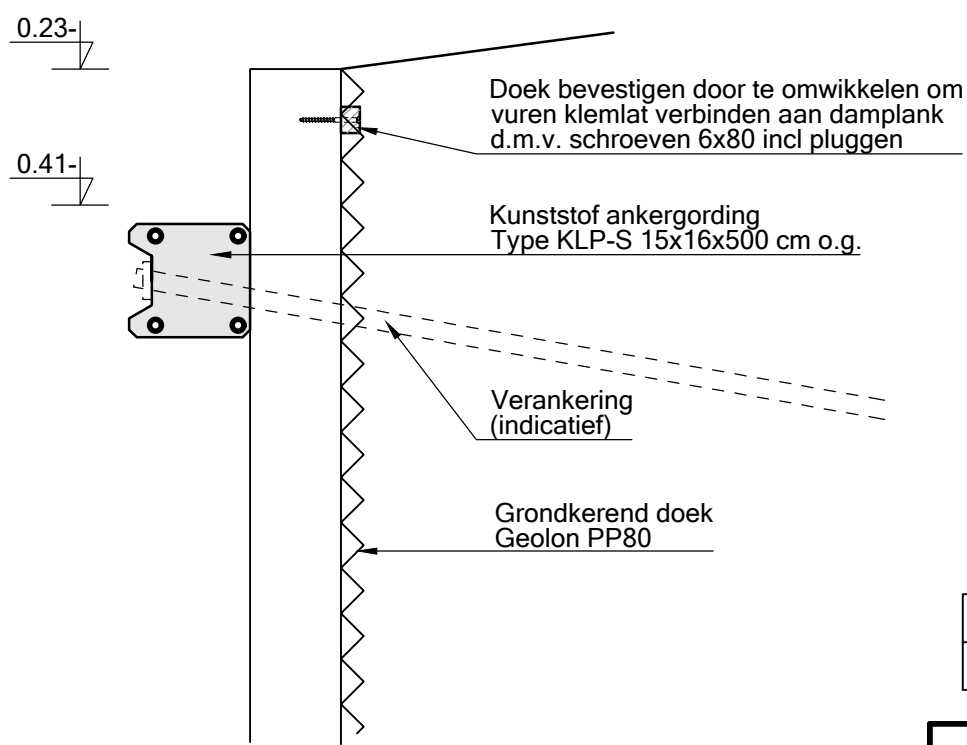

Detail kunststof anker gording
Schaal 1:10

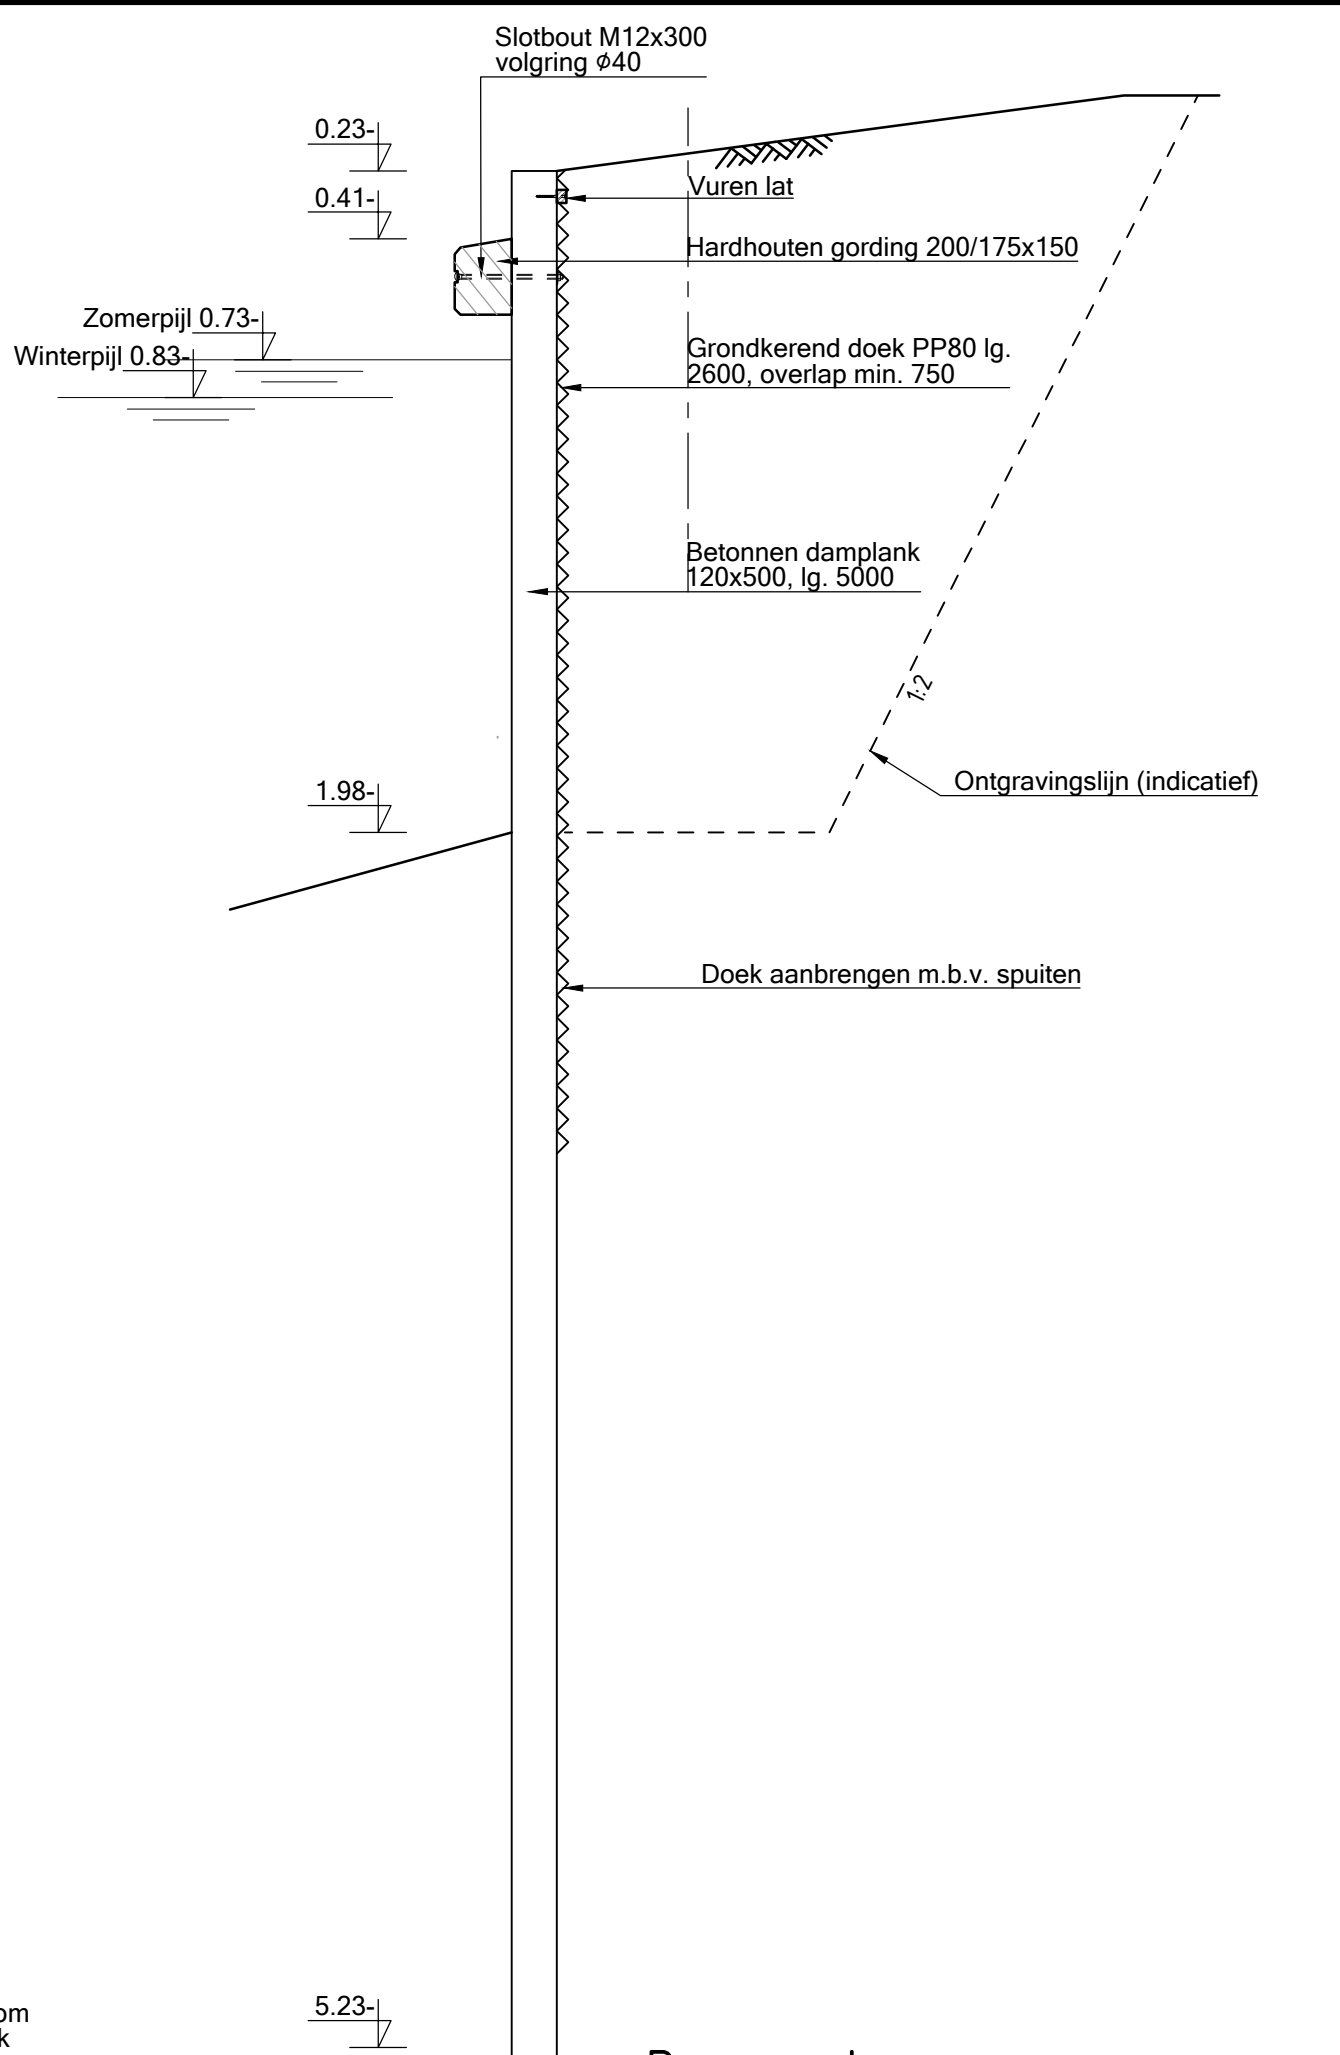

Doorsnede
Schaal 1:20

- hardhouten gording duurzaamheidsklasse I
maten in milimeters tenzij anders aangegeven
hoogte maten in meters t.o.v. N.A.P

Wijziging	Datum	Omschrijving	Acc.


Oeverbeschoeiing type 4
Betonplanken

typetekening


BLAD *T-82g*
Schaal 1:10/20

Formaat
A2
Tekening-nummer
T82g-Oever-4-T-82g


Getekend 8-12-2022 PRO
Gectrl.-Exp 30-11-2022 MKL
Status vrijgegeven

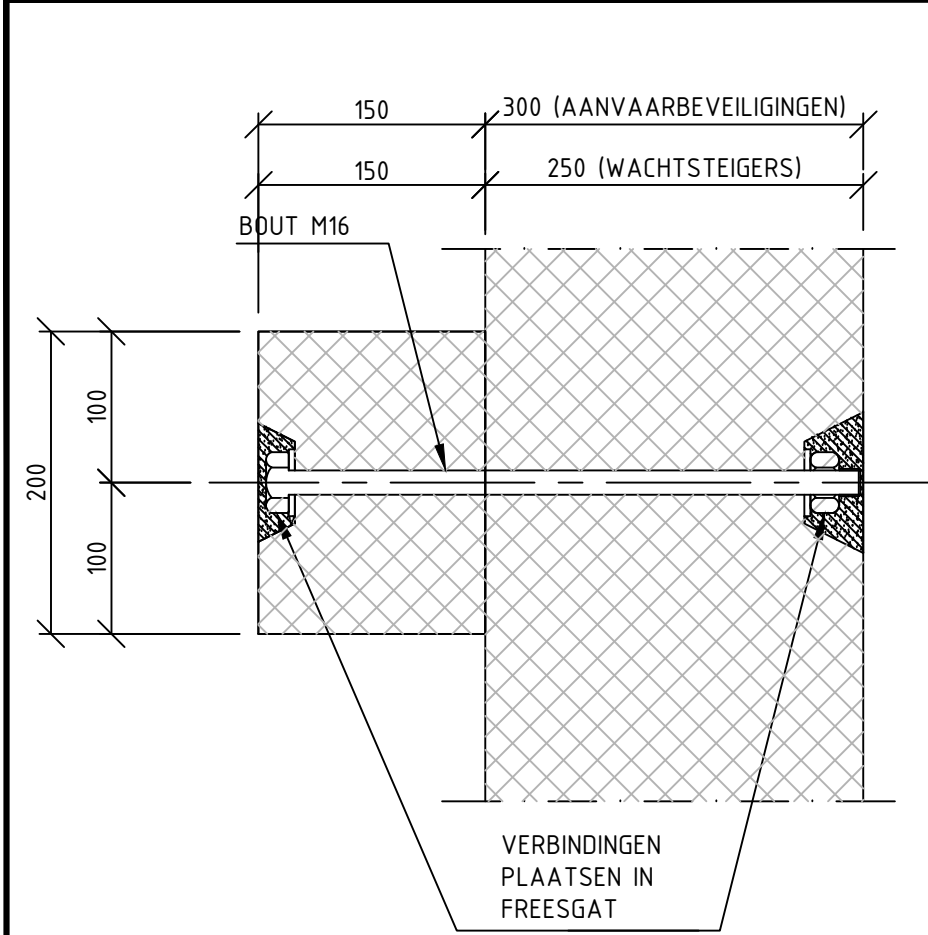


DETAIL M-BOUT IN GORDINGEN 150x200
SCHAAL 1:5

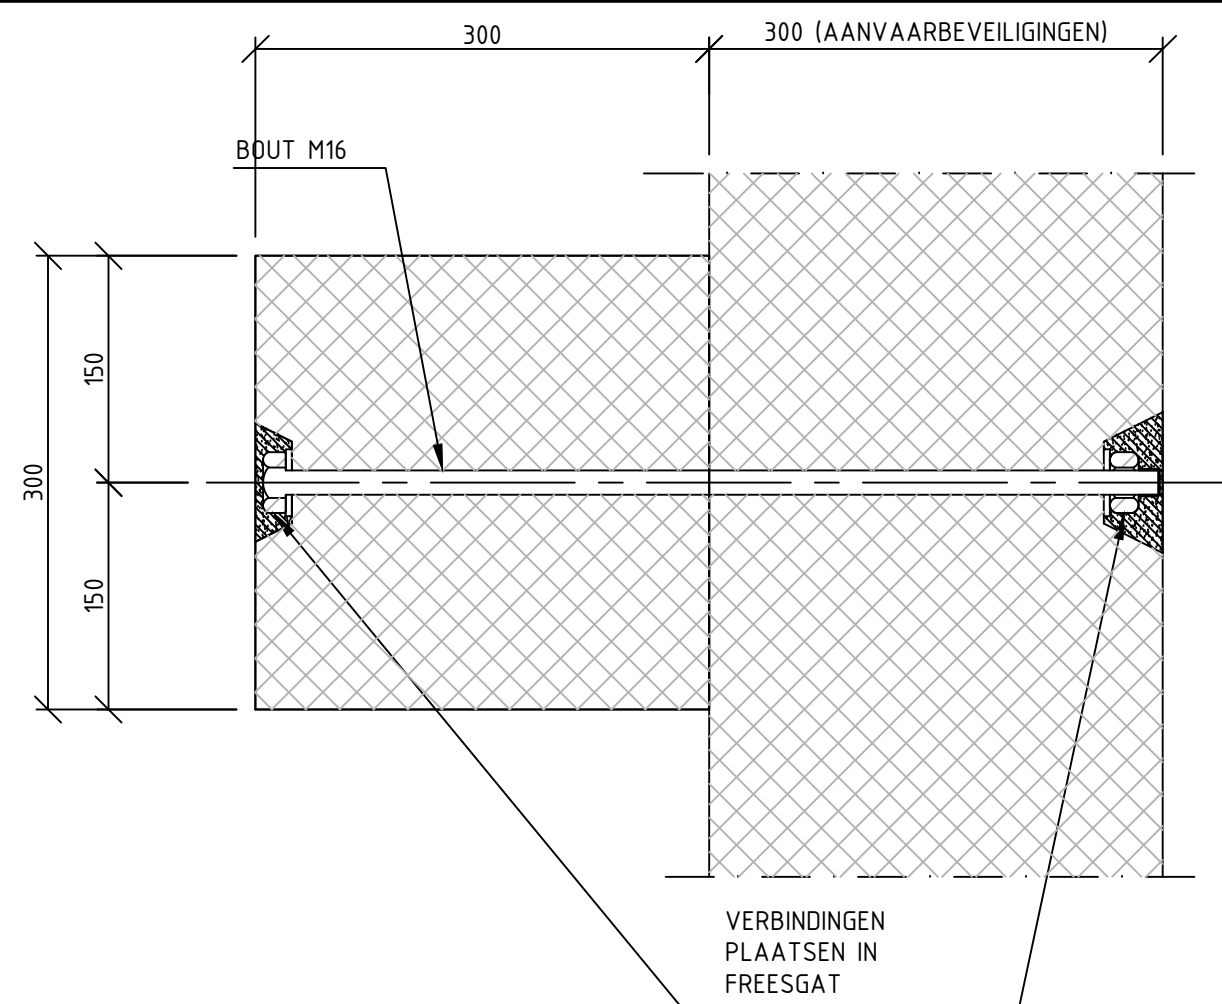


DETAIL M-BOUT IN GORDINGEN 300x300
SCHAAL 1:5

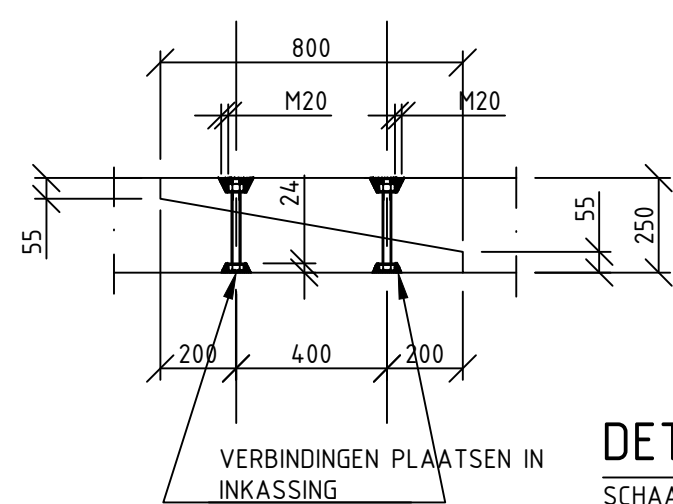


DETAIL SCHUINE
SCHAAL 1:20

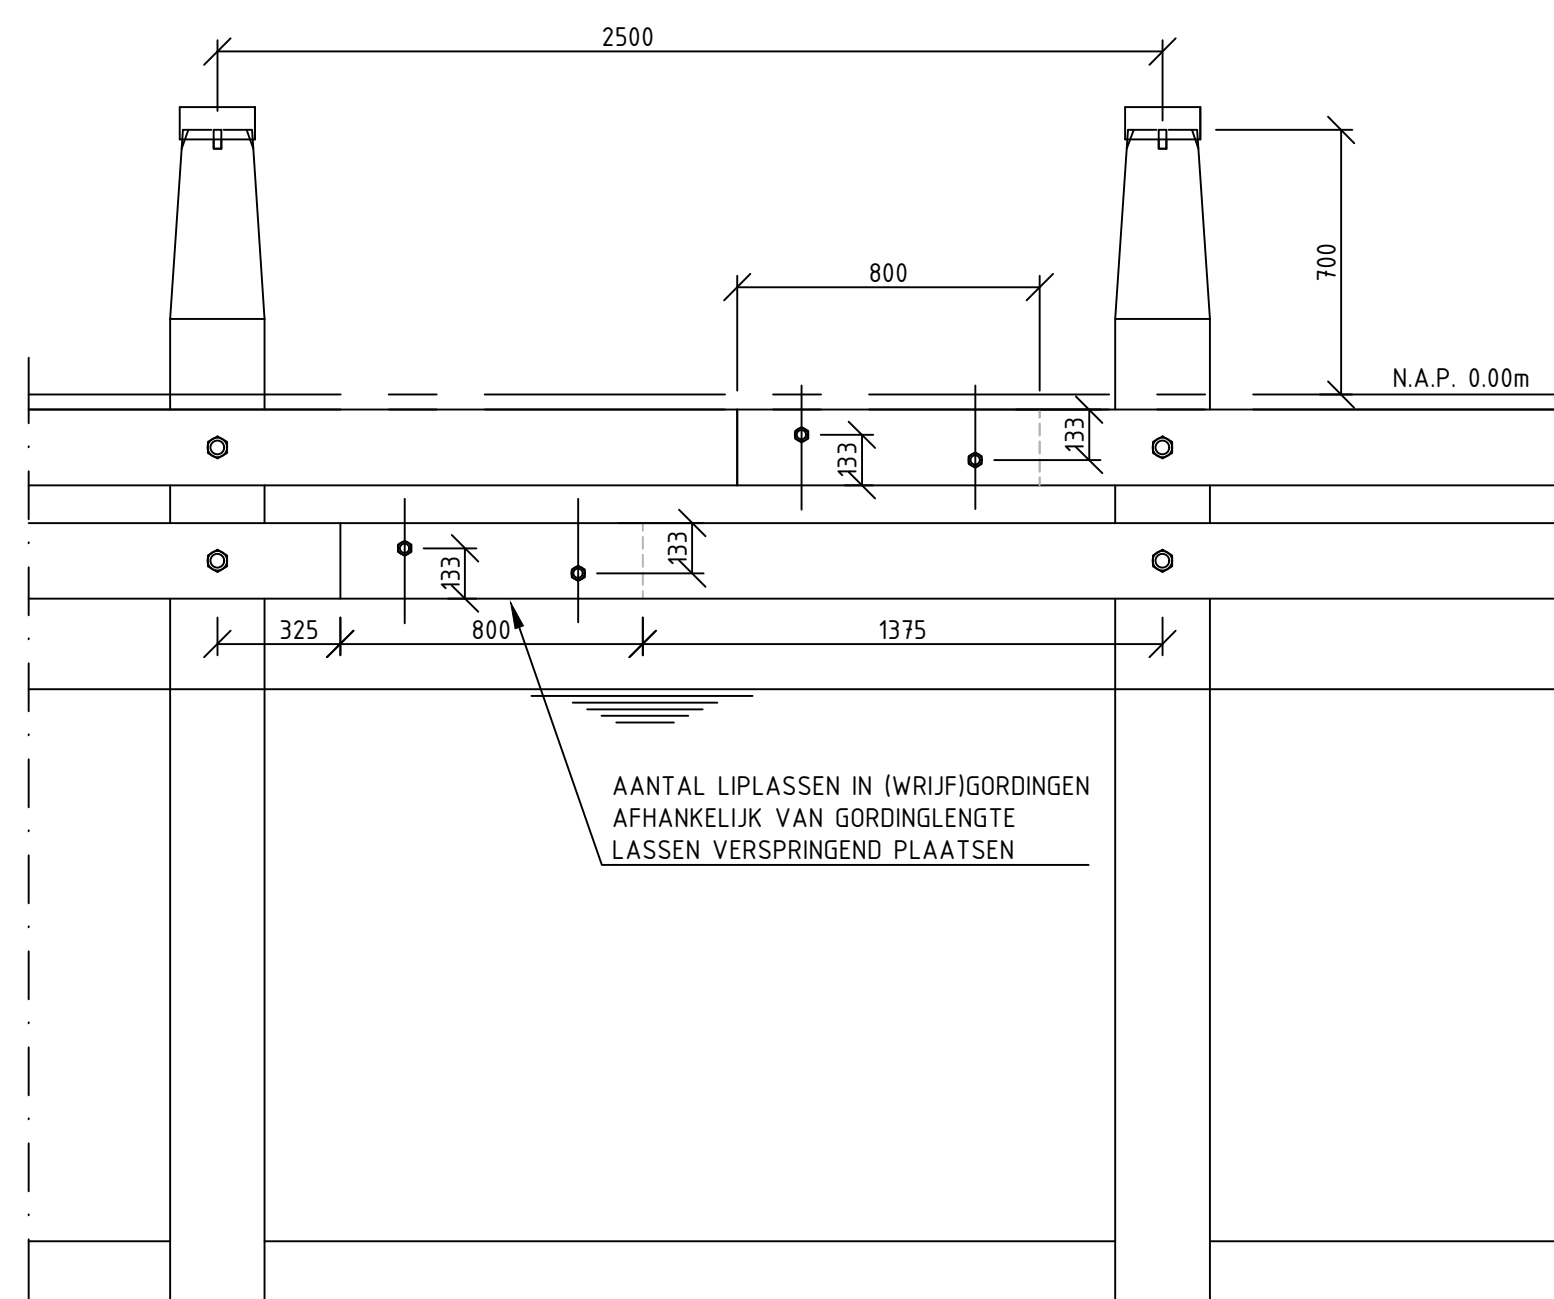


DETAIL VERBINDING KIKKER OP GORDING
SCHAAL 1:2

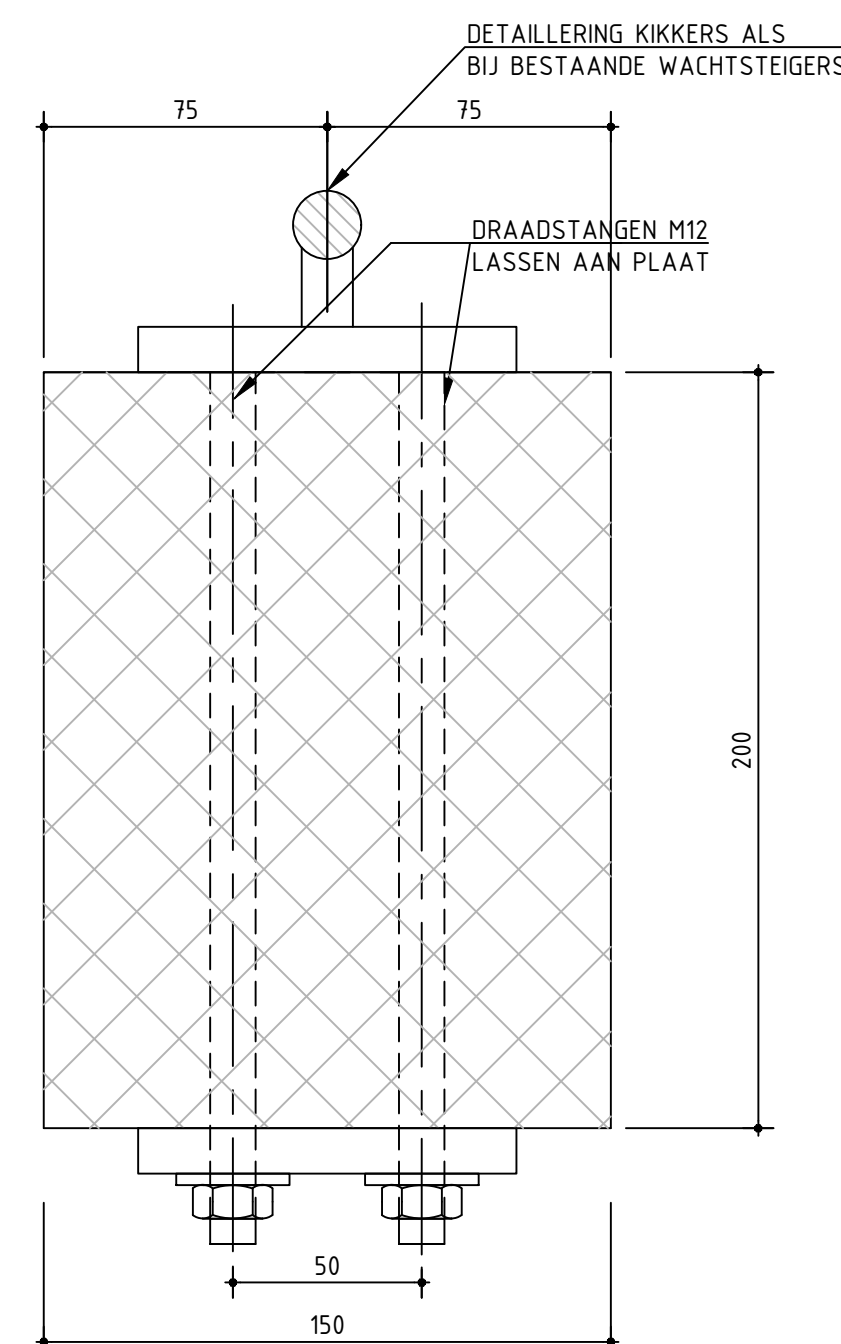

DETAIL (WRIJF)GORDING VERBINDING
SCHAAL 1:20

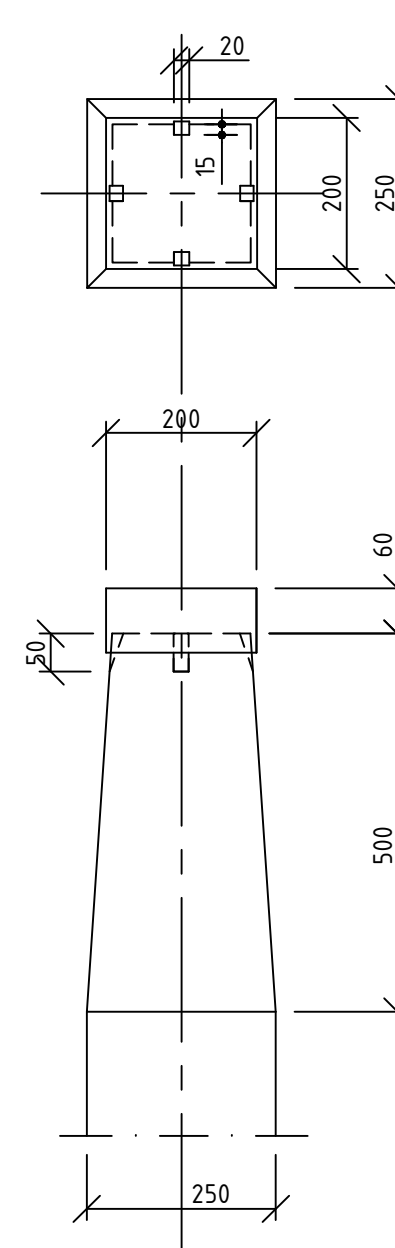

DETAILS AFSCHUINING PAALKOP
WACHTSTEIGERS MEENTHEBRUG
WACHTSTEIGERS BLAUWEHANDBRUG
SCHAAL 1:10

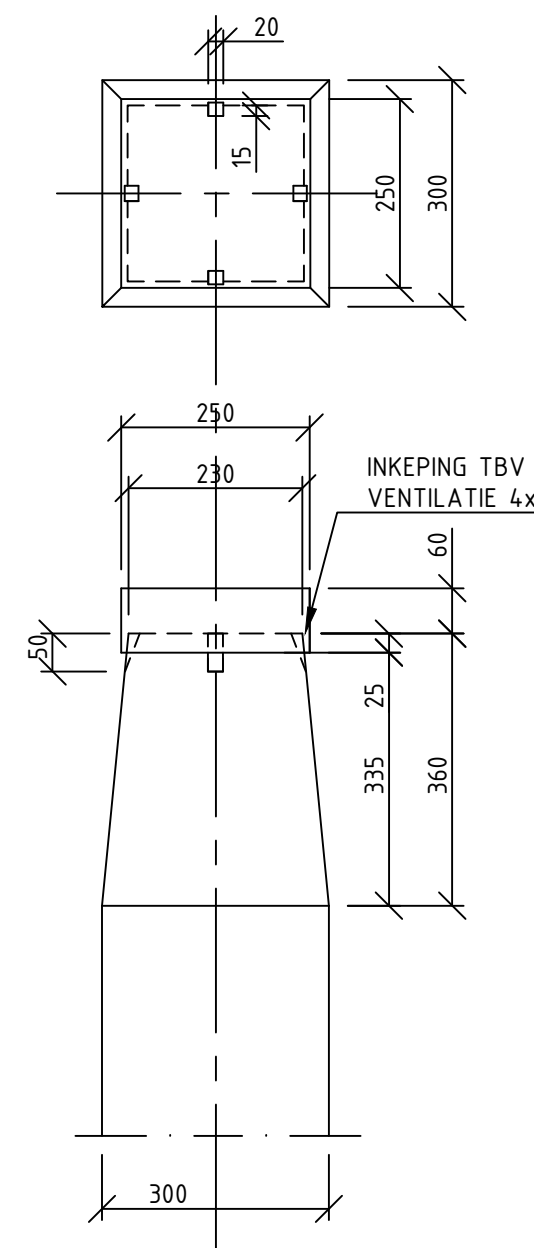

DETAILS AFSCHUINING PAALKOP
AANVAARBEVEILIGINGEN BLAUWEHANDBRUG
SCHAAL 1:10

LEGENDA

- WATER

OPMERKINGEN

- MAATVOERING IN MM TENZIJ ANDERS WEERGEGEVEN
- HOOGTEMAATVOERING IN M T.O.V. N.A.P.
- (WRIJF)GORDING MINIMAAL EEN LENGTE VAN 7,00 METER
- BOUTEN EN MOEREN PLAATSEN MET INKEPING



SCHAAL 1:2



SCHAAL 1:10



SCHAAL 1:5



SCHAAL 1:20

Wijziging	Datum	Omschrijving	Acc.
-----------	-------	--------------	------

Principedetails verbindingen aanmeervoorzieningen	BLAD 7-82h
type-tekening	Schaal 1:2/5/10/20
Getekend 8-12-2022 PRO	Formaat A1
Gectrl.-Exp 30-11-2022 MKL	Tekening-nummer
Status vrijgegeven	782h-Over-verbindingen 7-82h