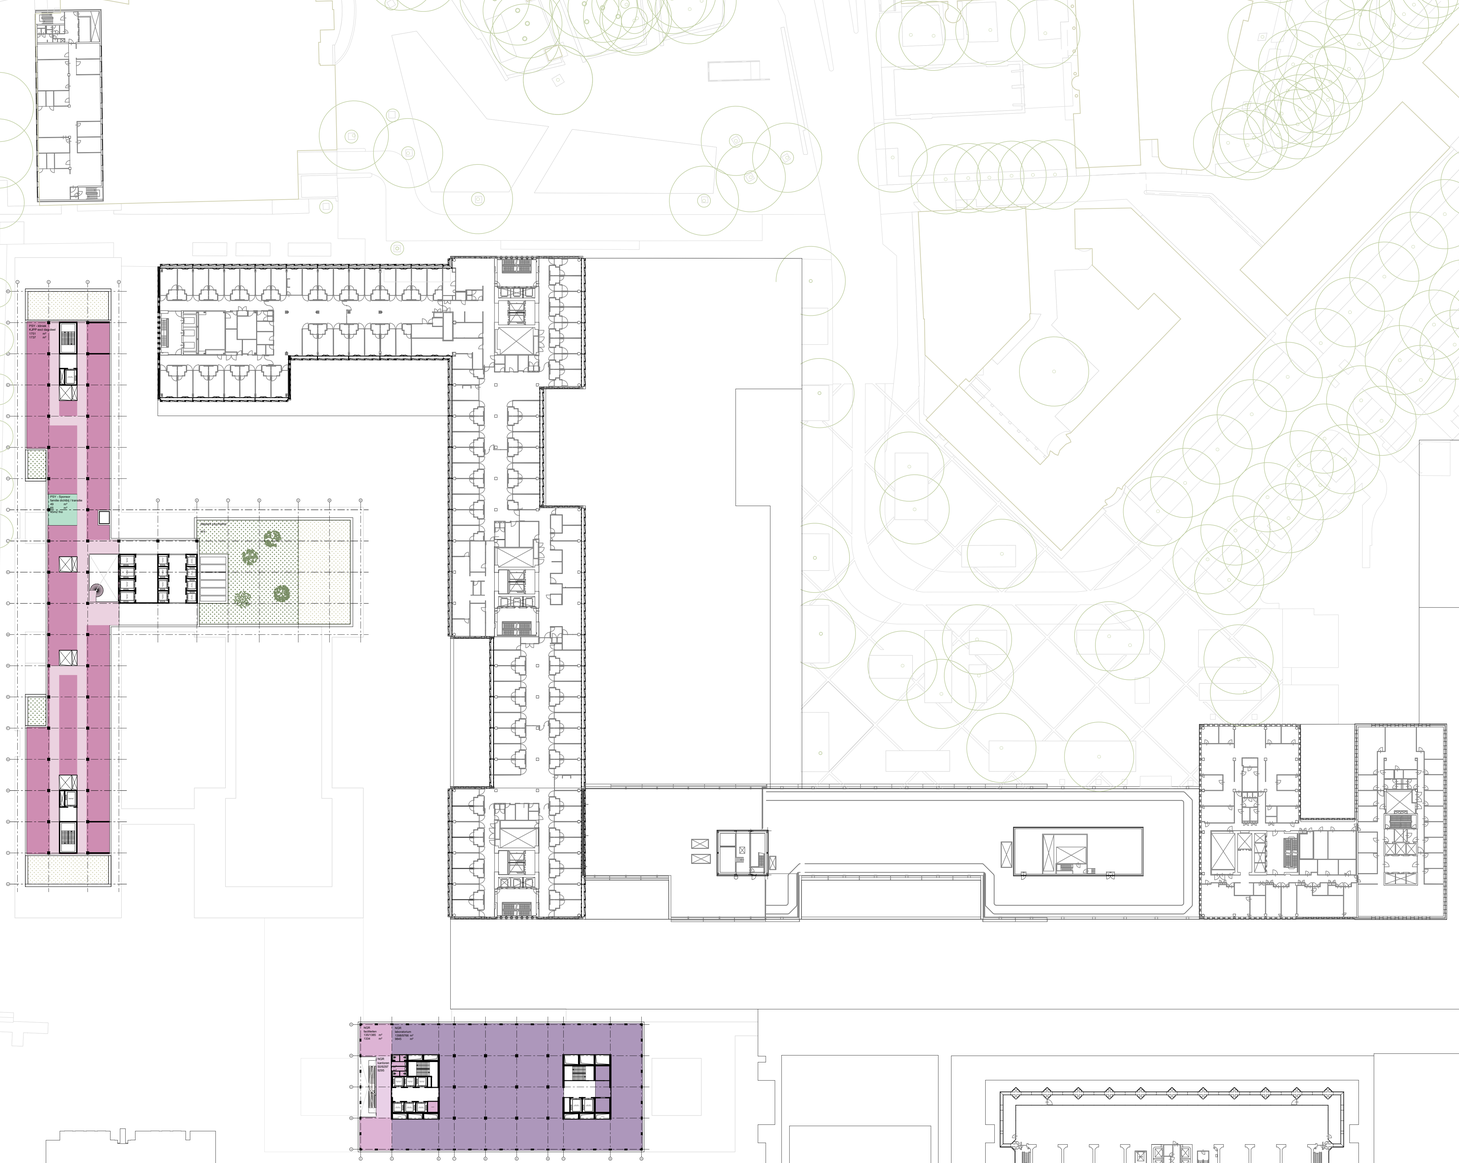


team aan de schie

Opdrachtgever
Erasmus MC

Projectnaam
SPOT

Projectnummer
1334

Tekeningnummer
SPOT-SO-TAS-SPC-TK-AR-11-2011

Titel
20 elfde verdieping

Fase	Status	Datum
schetsontwerp	**definitief**	**10.04.2026**
Formaat	Schaal	Revisie
A0	**1:500**	**D02**