

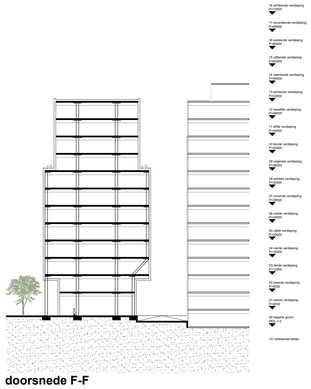



doorsnede F-F

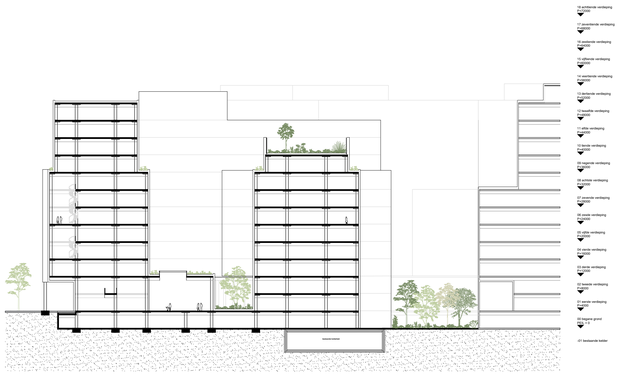

doorsnede G-G

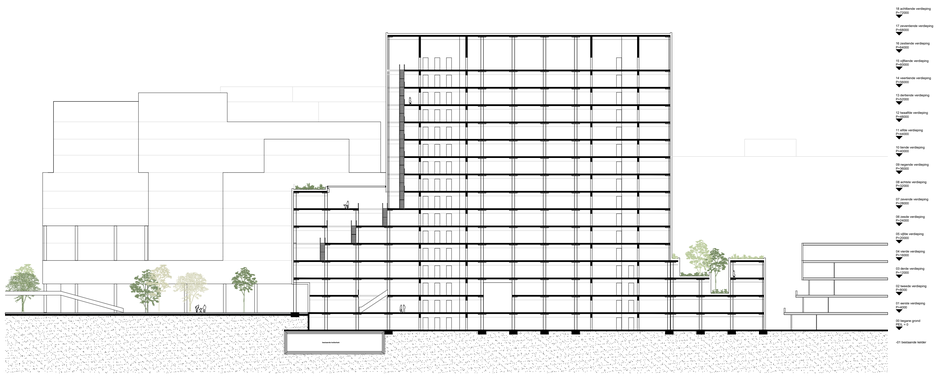

doorsnede H-H

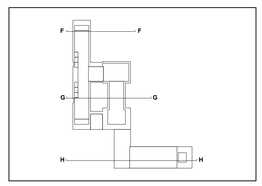

team aan de schie

Opdrachtgever
Erasmus MC

Projectnaam
SPOT

Projectnummer
1334

Tekeningnummer
SPOT-SO-TAS-SPC-TK-AR-XX-3001

Titel
20 dwarsdoorsneden

Fase
schetsontwerp

Status
definitief

Datum
10.04.2026

Formaat
A0

Schaal
1:500

Revisie
D02