
Techniekruimte | Laag 7 | Kliniek- en Behandelgebouw

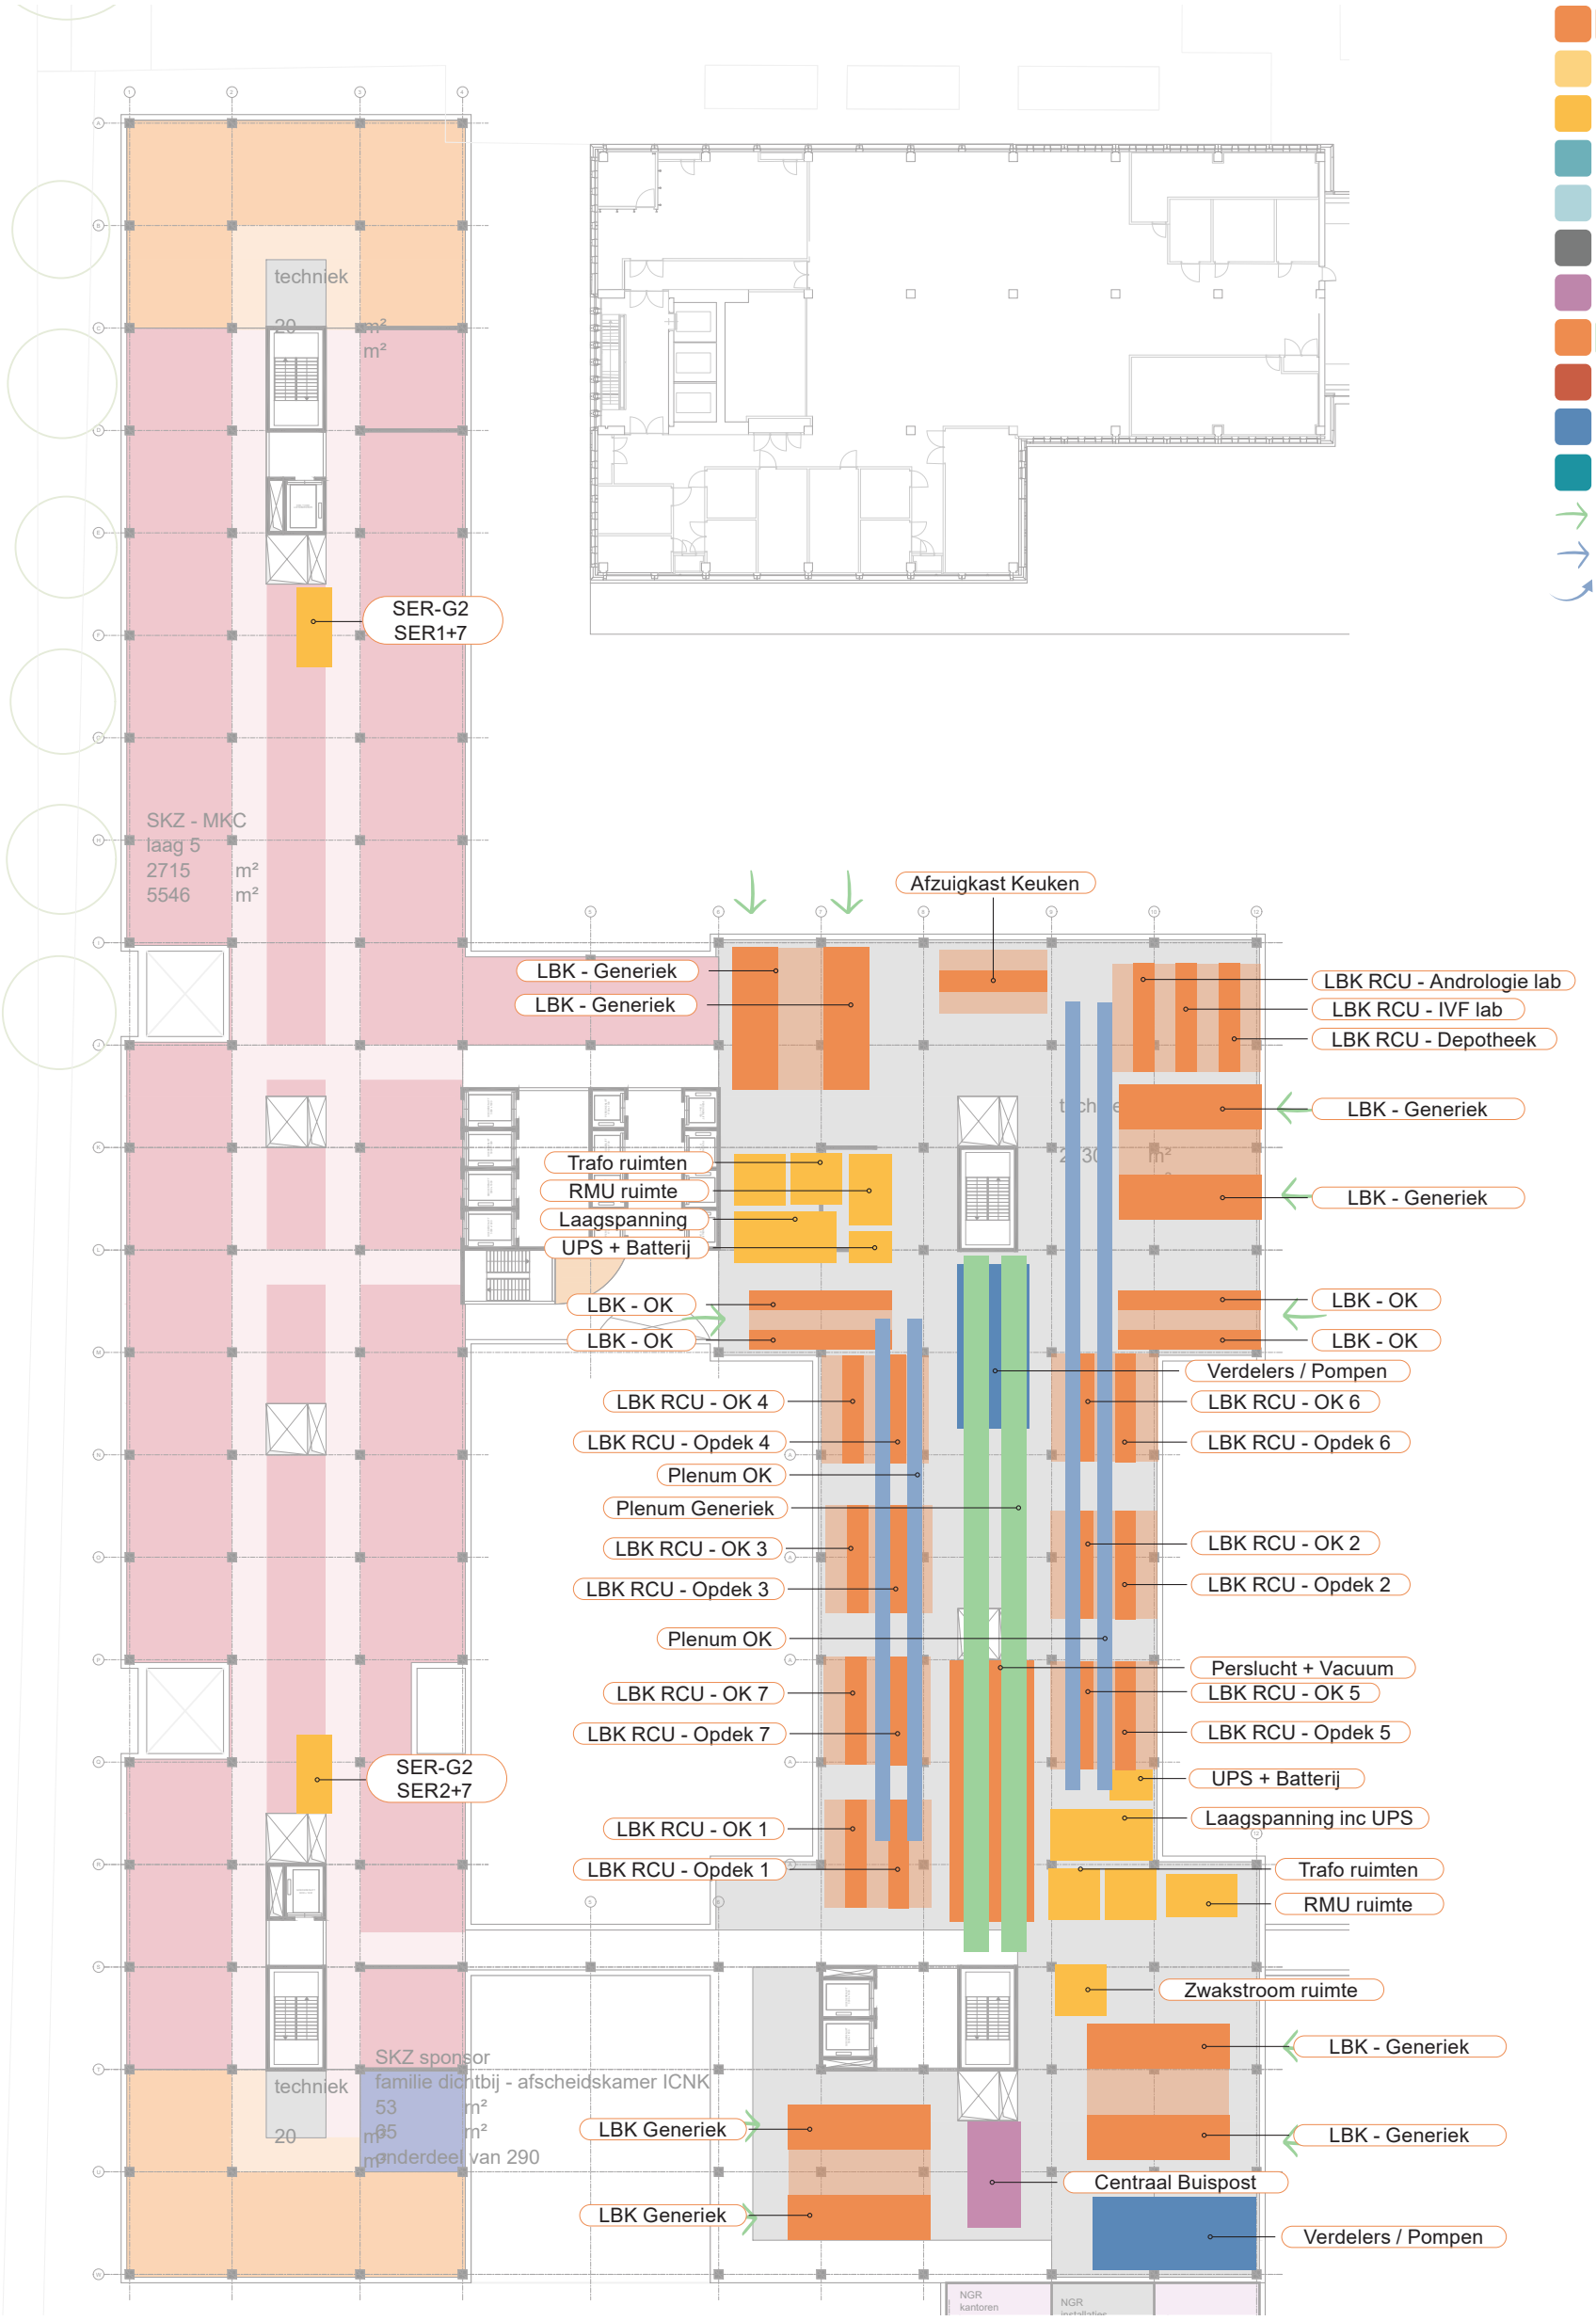

ARCADIS

Erasmus MC

Project	: SPOT	Opdrachtgever	
Onderwerp	: Technische installaties Laag 7 Kliniek- en Behandelgebouw	Datum	: 10-04-2026
Schaal	: 1:500 Formaat : A3	Status	: Definitief
Tekeningnr.	: SPOT-SO-ARC-SPC-TK-IO-07-2001-Technische installaties-D01	Versie	: 1