
Techniekruimte | Laag 8 | Kliniek- en Behandelgebouw

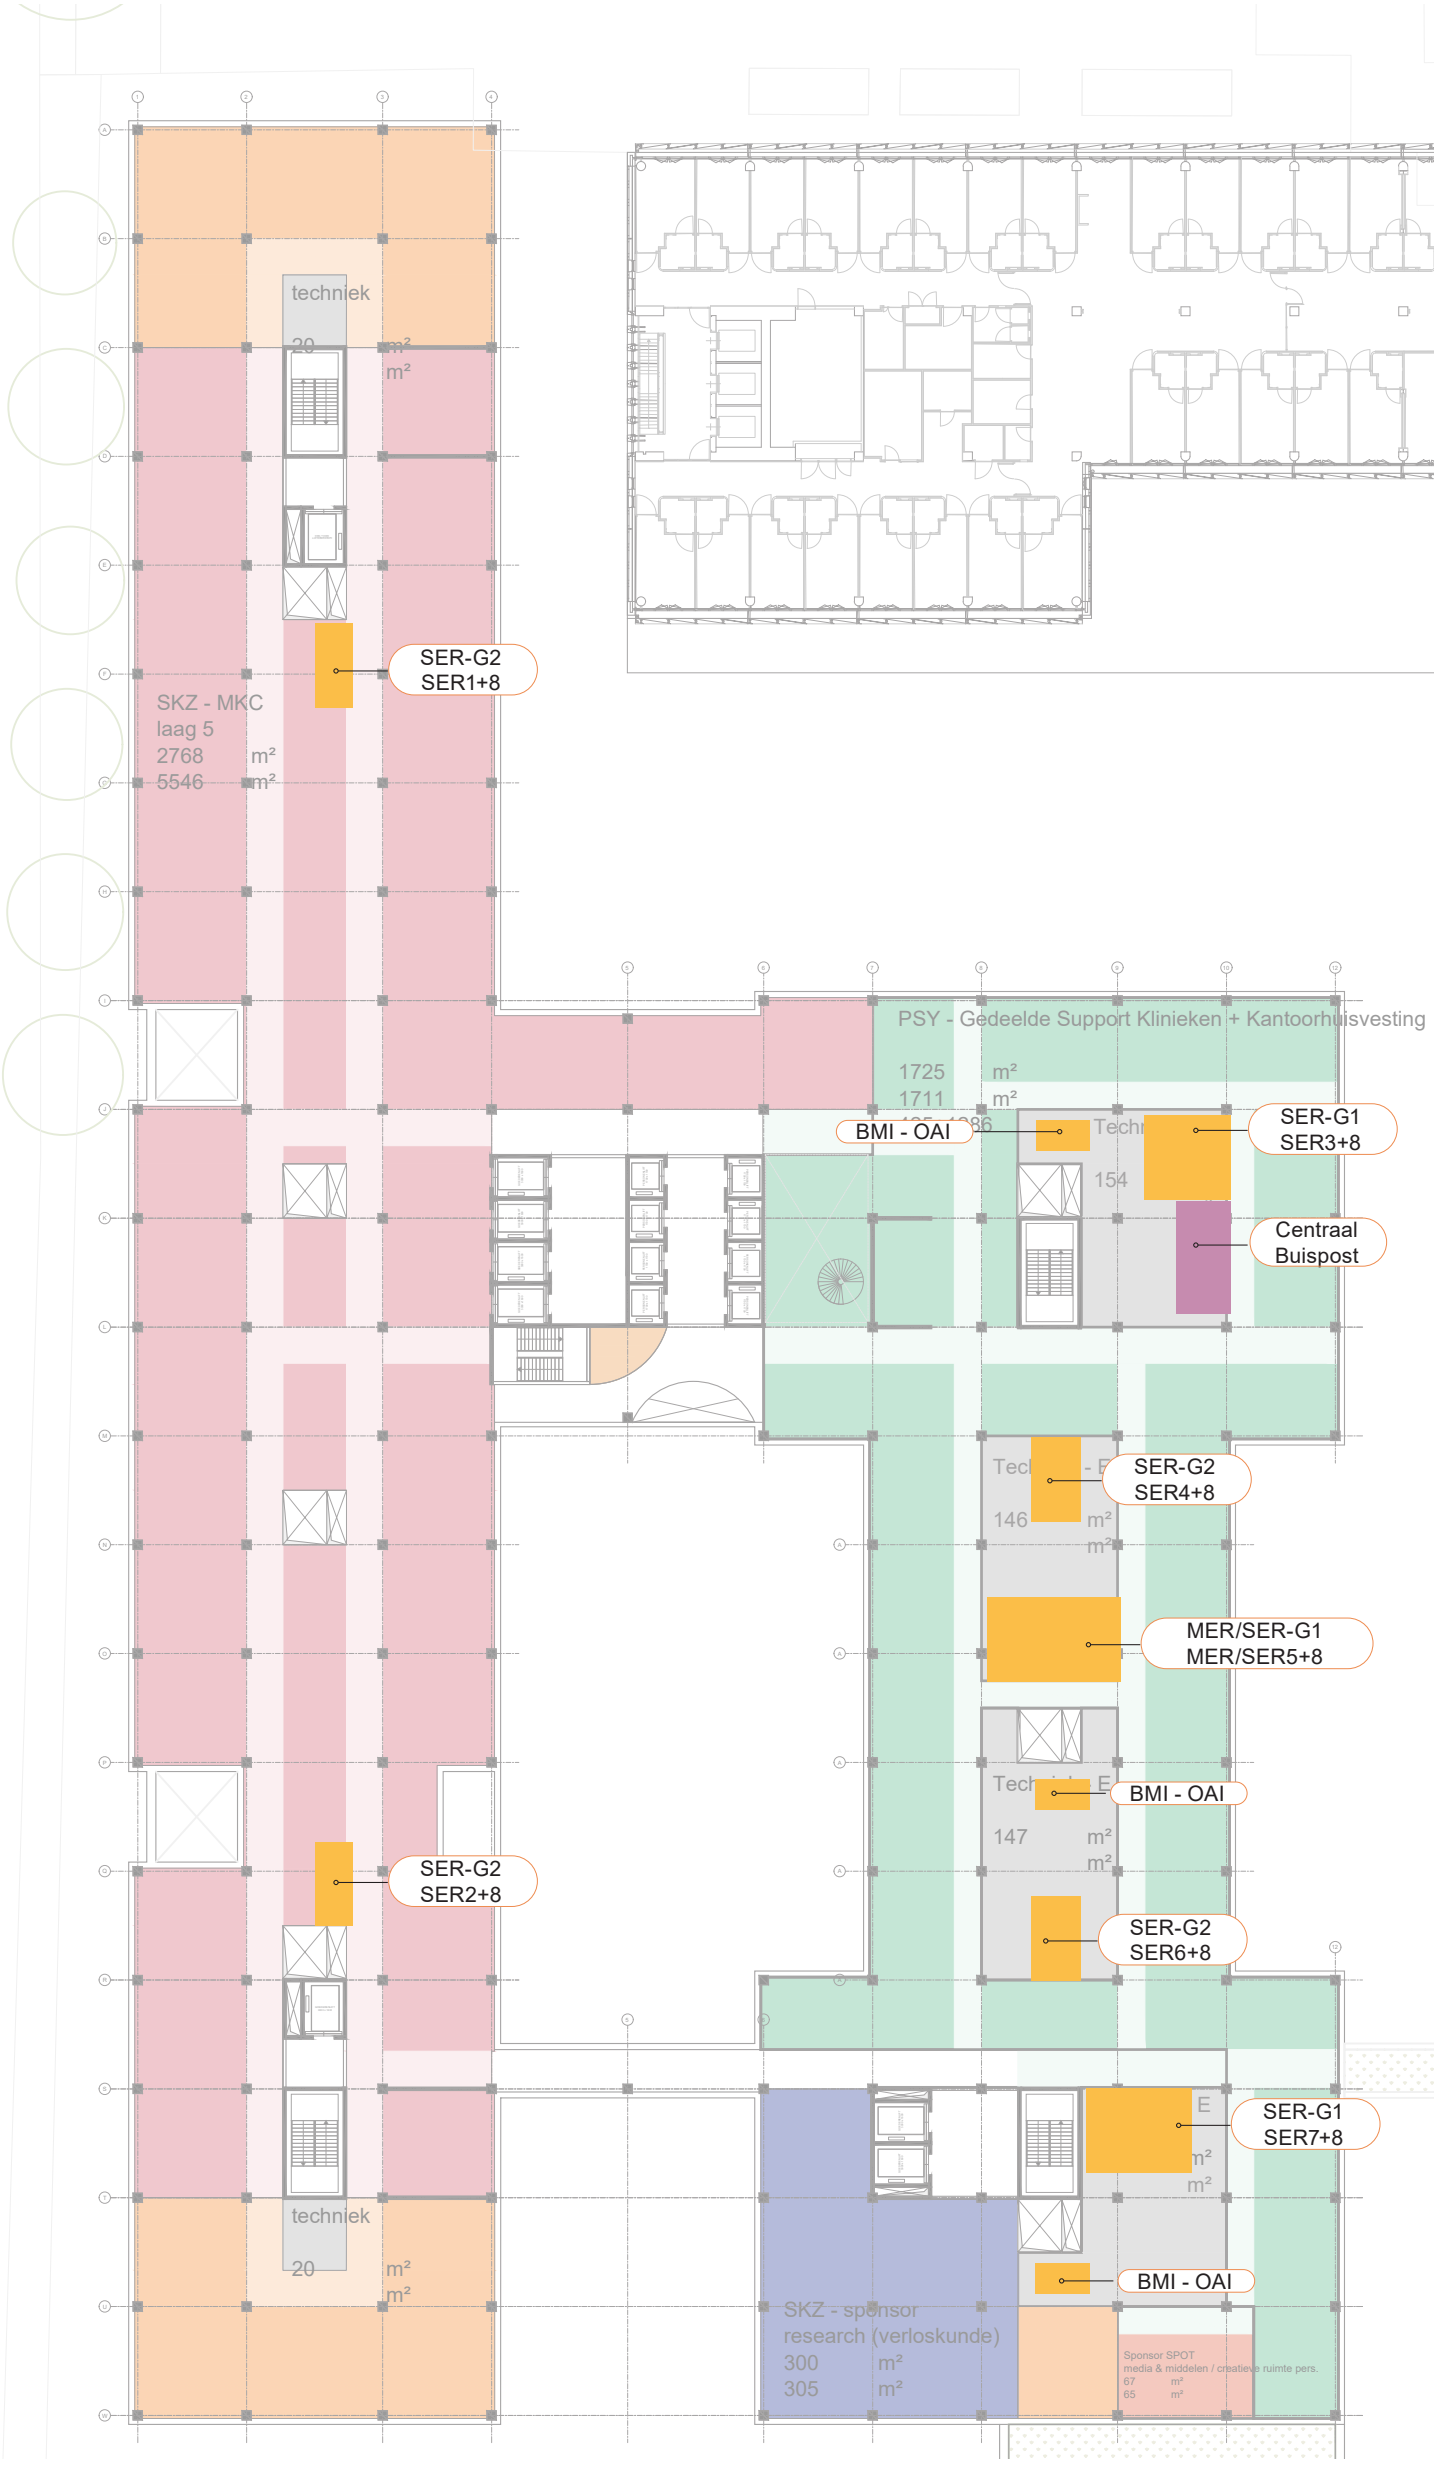

- gassen
- zwakstroominstallatie
- elektrotechnische installatie
- waterinstallatie
- hemelwaterinstallatie
- vuilwaterinstallatie
- buispostinstallatie
- luchtbehandelingsinstallatie
- verwarmingsinstallatie
- koelinstallatie
- sprinklerinstallatie
- aanzuig aan gevel
- afblaas aan gevel
- afblaas naar boven/dak

ARCADIS

Erasmus MC

Project	: SPOT	Opdrachtgever			
Onderwerp	: Technische installaties Laag 8 Kliniek- en Behandelgebouw			Datum	: 10-04-2026
Schaal	: 1:500	Formaat	: A3	Status	: Definitief
Tekeningnr.	: SPOT-SO-ARC-SPC-TK-IO-08-2001-Technische installaties-D01				Versie : 1