
Techniekruimte | Laag 12 | Kliniek- en Behandelgebouw

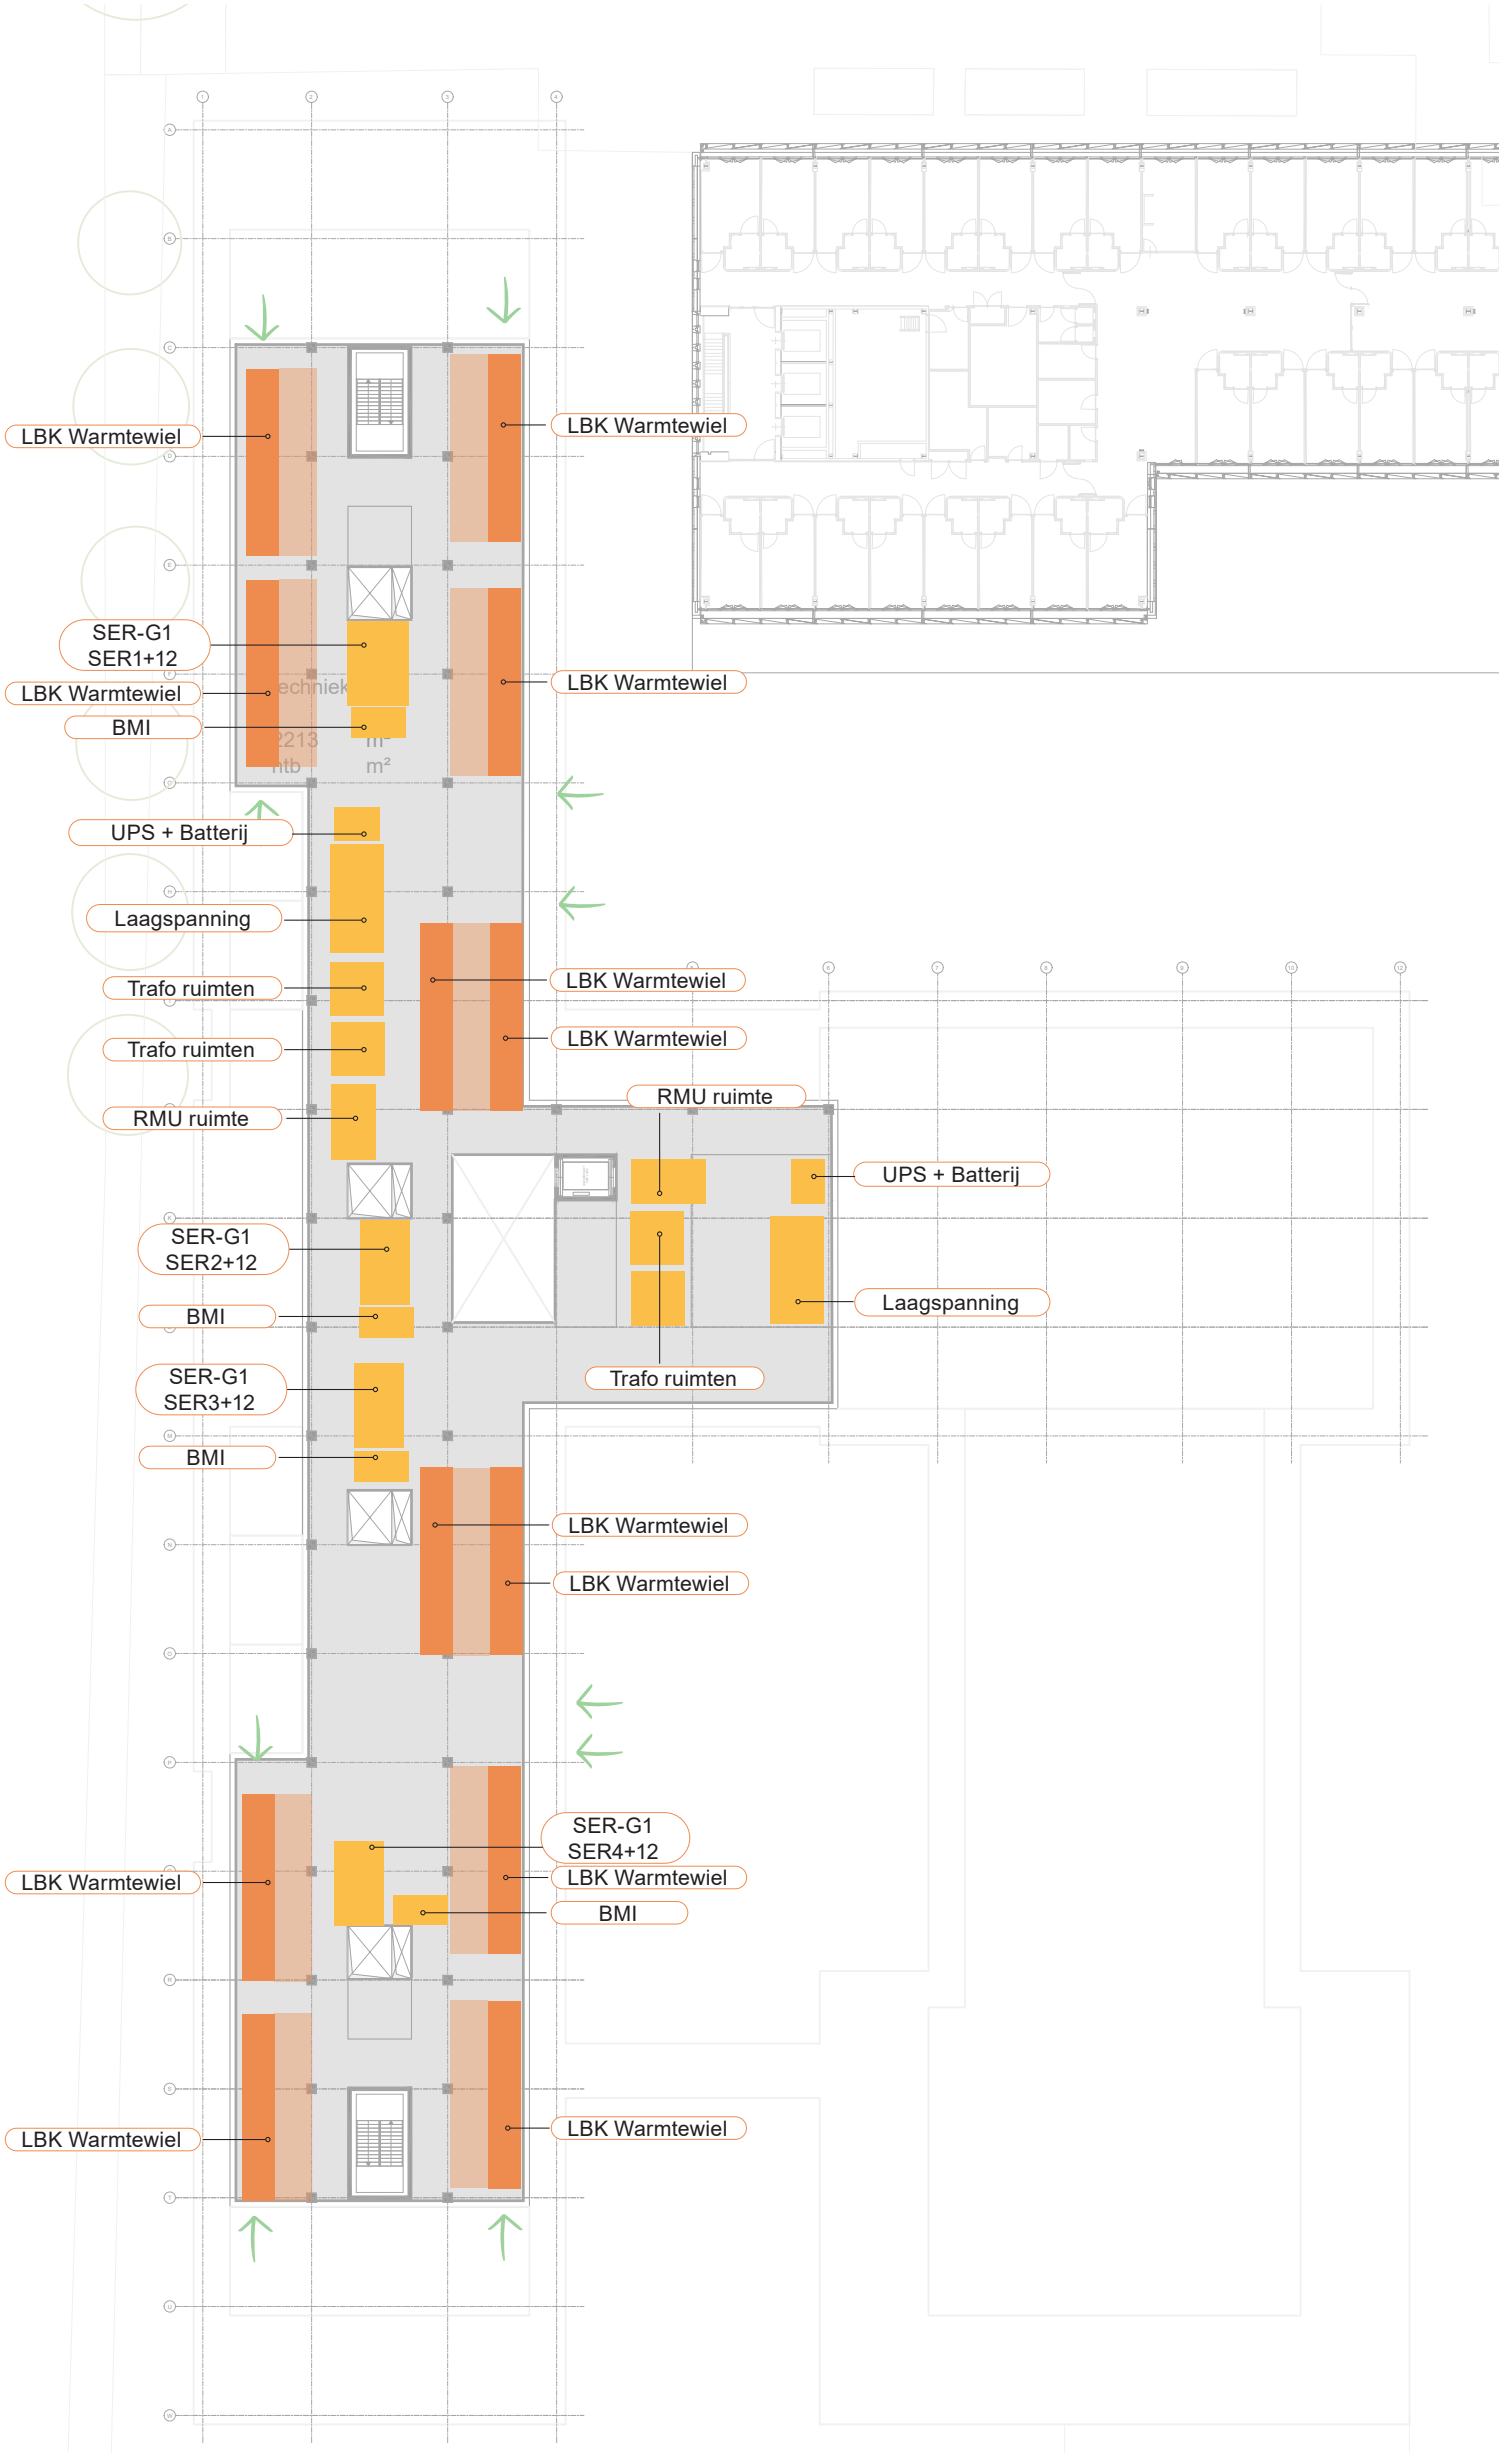

ARCADIS

Erasmus MC

Project	: SPOT		Opdrachtgever		
Onderwerp	: Technische installaties Laag 12 Kliniek- en Behandelgebouw			Datum	: 10-04-2026
Schaal	: 1:500	Formaat	: A3	Status	: Definitief
Tekeningnr.	: SPOT-SO-ARC-SPC-TK-IO-12-2001-Technische installaties-D01			Versie	: 1