
Techniekruimte | Laag 15 laag | Researchgebouw

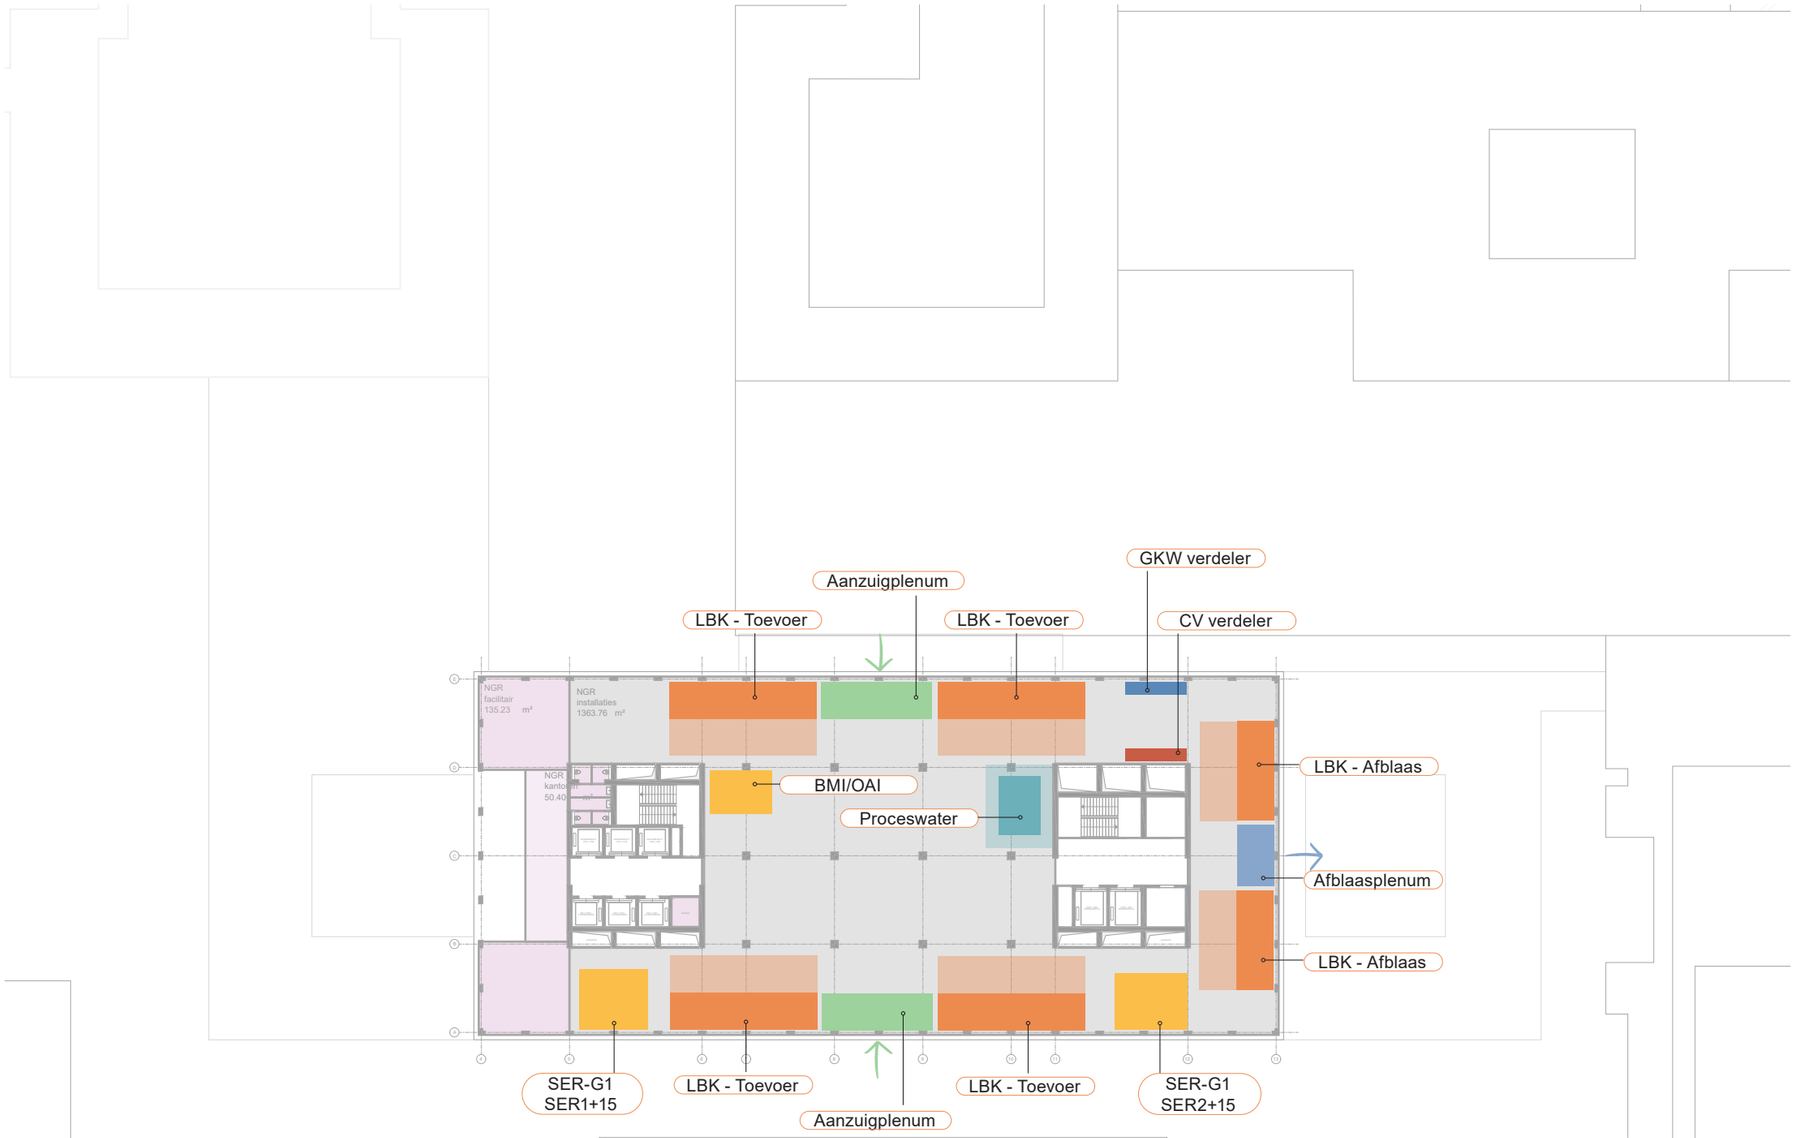

- gassen
- zwakstroominstallatie
- elektrotechnische installatie
- waterinstallatie
- hemelwaterinstallatie
- vuilwaterinstallatie
- buispostinstallatie
- luchtbehandelingsinstallatie
- verwarmingsinstallatie
- koelinstallatie
- sprinklerinstallatie
- aanzuig aan gevel
- afblaas aan gevel
- afblaas naar boven/dak

ARCADIS

Erasmus MC Cancer Institute

Project : SPOT

Opdrachtgever

Onderwerp : Techniekruimte
Laag 15 laag
Researchgebouw

Datum : 10-04-2026

Schaal : 1:500 Formaat : A3

Status : Definitief

Tekeningnr. : SPOT-SO-ARC-SPC-TK-IO-15-2002-Technische installaties-D01

Versie : 1