
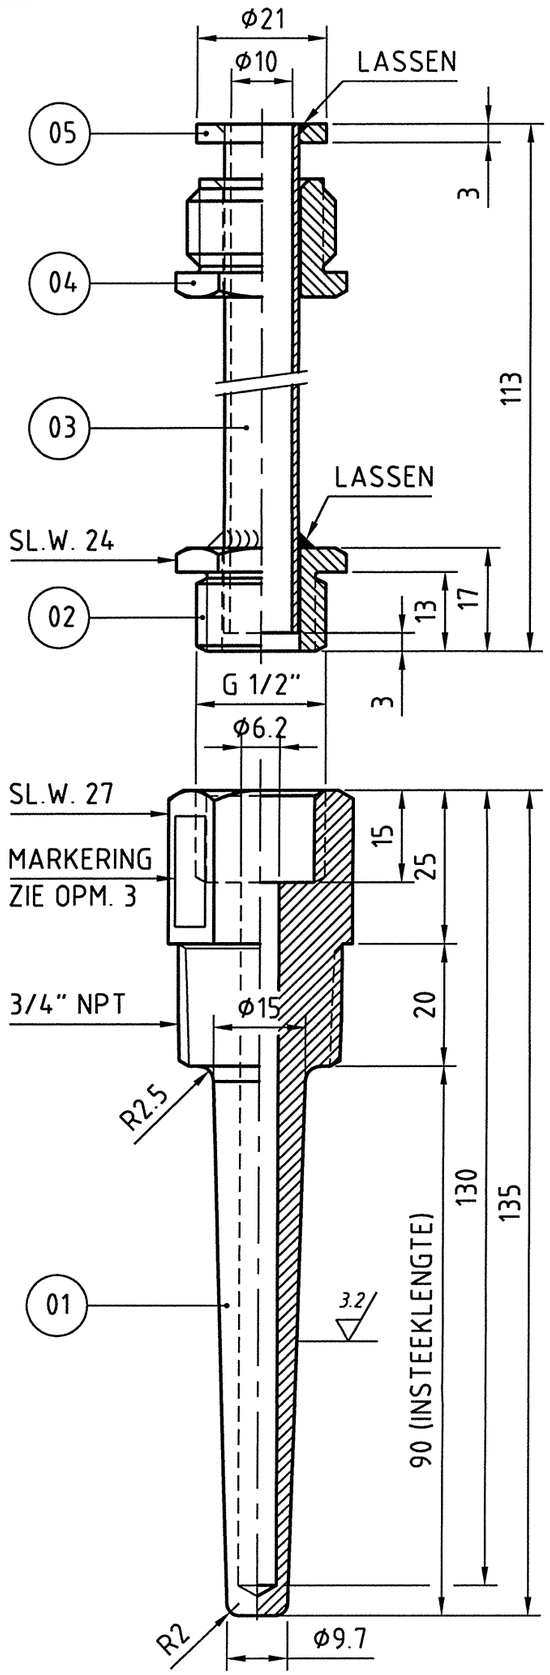


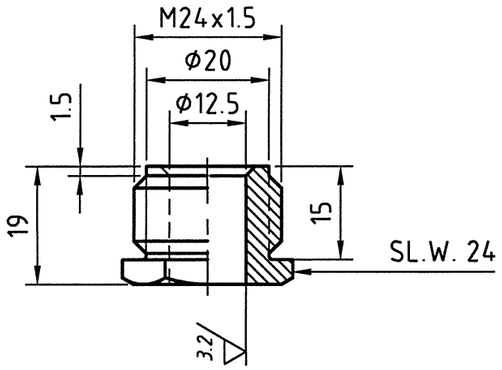

DETAIL POS 4

MATERIAALSTAAT

GELDT VOOR 1 OPSTELLING

POS	AANTAL	MATERIAALOMSCHRIJVING	AFMETING	OPM
01	1	BESCHERMHULS	ZESKANT 27 L=135	
02	1	WARTEL	ZESKANT 24 L=17	
03	1	PIJP	ø12 x 1 L=110	
04	1	WARTEL	ZESKANT 24 L=19	
05	1	PLAATJE	ø21 x 3	

OPMERKINGEN

1. ALLE MATEN IN mm TENZIJ ANDERS AANGEGEVEN.
2. ONTWERPDRUK 80 BAR.
3. MARKERING INSLAAN OP DE PLAATS ALS OP TEKENING IS AANGEGEVEN.
   TEKST: "80 BAR - 30 m/s" (LETTERHOOGTE MIN. 4 mm).
4. MATERIAAL: RVS 316 L.
5. AFPERSEN OP 150 BAR UITWENDIG.
6. DE LASSEN NADIEN BEITSEN EN PASSIVEREN.

TEK. NR.: N-38.80.090

PLOT DATUM:

ALLEEN WIJZIGEN VIA CAD

TITEL

BESCHERMHULS VOOR TEMPERATUURELEMENT RUN PIPE DN80 - DN150

STATUS	GETEKEND DOOR A. SIWABESSY	AFD. WADCON	PAR.	© 2003 N.V. NEDERLANDSE GASUNIE		
	GECONTROLEERD DOOR S. FENNEMA	AFD. WADCON	PAR.	OMSCHRIJVING WIJZIGING		GETEKEND BIJ WADCON ENG. B.V.
	VOOR AKKOORD E. HAGEDOORN	AFD. OSW	PAR.	SCHAAL 1 : 1	DATUM 1e UITGAVE 2003-10-22	DATUM WIJZIGING

CATEGORIE	VAKGEBIED	TEK. SOORT	PROJECT NR.	FORMAAT	NUMMER	WIJZ. NR.
Z	4	26		A3	N-38.80.090	0

BEHEER & ONDERHOUD: JA

SUBLOCATIE/GEBOUW CODE:

Gasunie