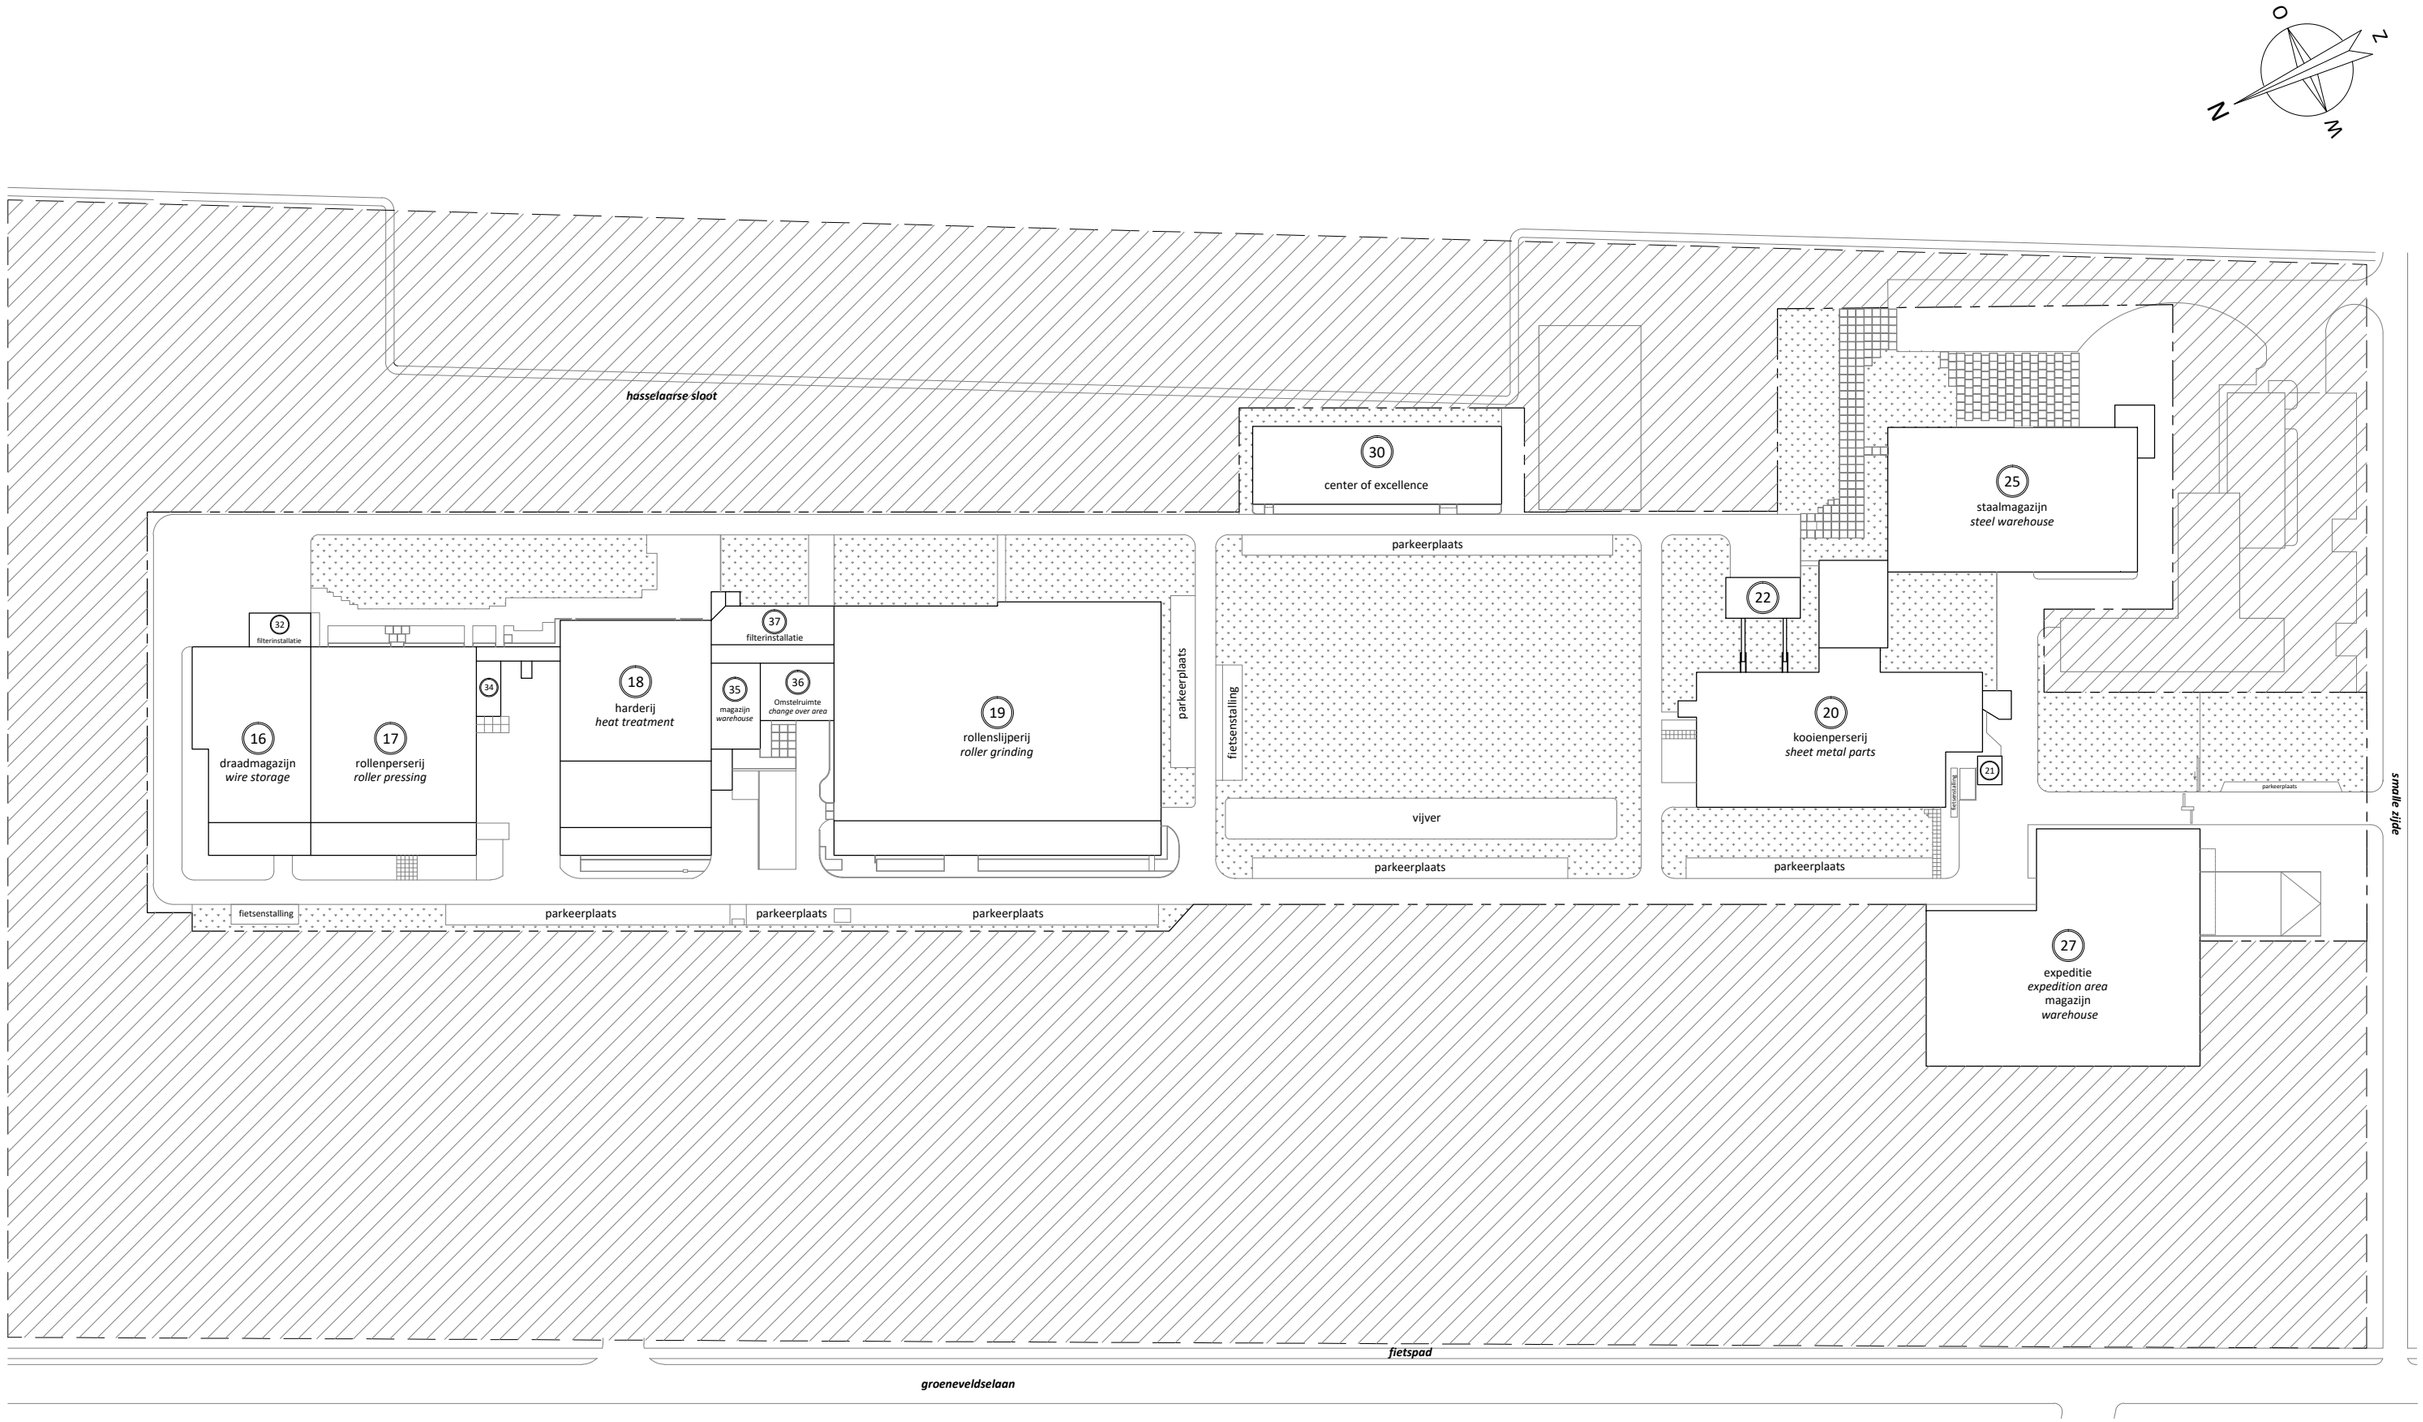

-OPGEGEVEN BINNENWERKSE MATEN ZIJN RUWBOUWMATEN
-ALLE MATEN EN ONDERDELEN IN HET WERK NA TE METEN EN TE CONTROLEREN; VOOR ALLE MATERIALEN DIENEN DE VERWERKINGSVOORSCHRIFTEN VAN DE BETREFFENDE LEVERANCIERS TE WORDEN AANGEHOUDEN

legenda:

- terrein derden
- grasveld
- terrein TN NETHERLANDS, B.V.
- gebouw nummering

Alle gebouwen Terrein	Status:	Datum: 22/11/2017
	Schaal: 1:1500	Wijz.:
algemeen	Get.: MS	Formaat: A3
TN NETHERLANDS, B.V.		Tekeningnummer: L001_0029