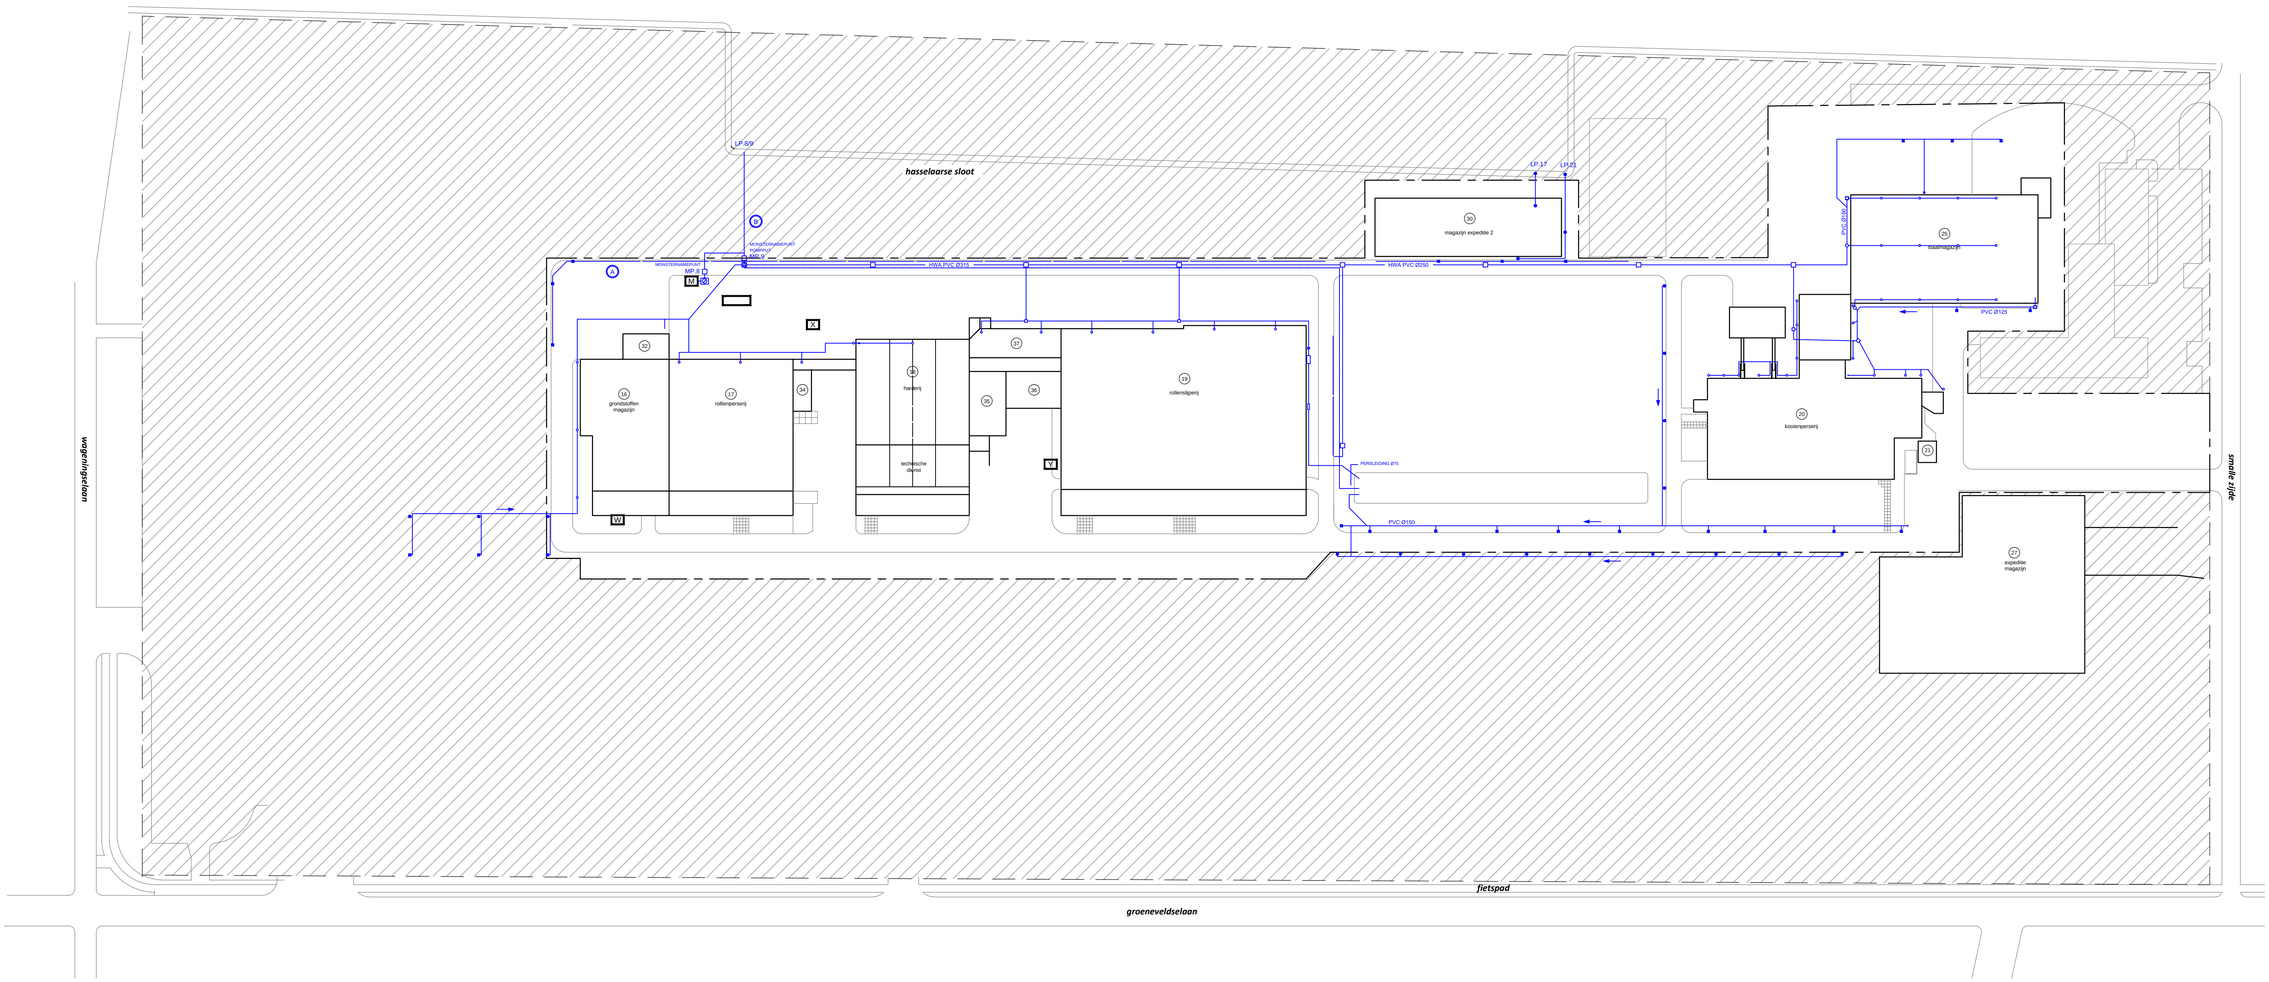

-OPGEGEVEN BINNENWERKSE MATEN ZIJN RUWBOUWMATEN
-ALLE MATEN EN ONDERDELEN IN HET WERK NA TE METEN EN TE CONTROLEREN; VOOR ALLE MATERIALEN DIENEN DE VERWERKINGSVOORSCHRIFTEN VAN DE BETREFFENDE LEVERANCIERS TE WORDEN AANGEHOUDEN

LEGENDA:

- HEMEL WATER AFVOER VANAF DAK
- STRAATKOLK
- SANITAIR
- RIOOLPUT / RIOOLPUT GEMETSELD
- ONTSTOPPINGSPUT
- AFVALWATER
- HEMELWATER

Terrein Grondniveau	Status: Definitief	Datum: 30/01/2018
	Schaal: 1:1000	Wijz.:
Afvoersysteem hemelwater	Get.: DB/MS	Formaat: A1
TN NETHERLANDS, B.V.		Tekeningnummer: L001_0557