
Legenda
Bestaand
As spoor
Electra
Middenspanning distributienet 10 kV
MS distributienet 10 kV 1x240Al (In bedrijf)
In bedrijf – Te verwijderen
Vervallen – Te verwijderen
MS distributienet 10 kV (In bedrijf)
Middenspanning distributienet 10 kV (Verlaten)
Elektra station
Elektra station klantstation
Tunnel
Bebouwing
Groen
Water
Data mof
Elektra mof
Mof Middenspanning
Elektra station klantstation
Nieuw
Aanlegtechniek gestuurde boring
Mantelbuis PE 160 Laagspanning
Middenspanning distributienet 10 kV
Kabel aanduiding
Geulbak boven
Mof elektra verbindingsmof
Elektra station klantstation zuiver
VERW: 10kV 3x1x240Al 7184-8111
VERW: 10kV 3x25Cu END-END B.B.
VERW: 10kV 3x150Cu END-END B.B.
VERW: 10kV 3x150Cu 7184-4653
VERW: 3x25Cu END B.B
Detail 02
SCHAAL 1500
Detail 01
SCHAAL 1500
Opmerkingen:
STEDIN
20250826 Trace Elektra
De smalle zijde 18, Veenendaal
MS-Plan
Detailontwerp/Vergunning E (NLCS)
Tarwaal AG
Schaal 1500
Volgend Nummer:
Datum 15-1-2026
Gedeponeerd door Ingenieur S. Medema
Geregistreerd door ONLOW G.J.M. Rothuis
Project: P0250875 De Smalle Zijde 18 VEENENDAAL
Tekening:
Documentnr: 20250826-8775-SET
Status: Vrij voor uitvoering
Bladnr: 001

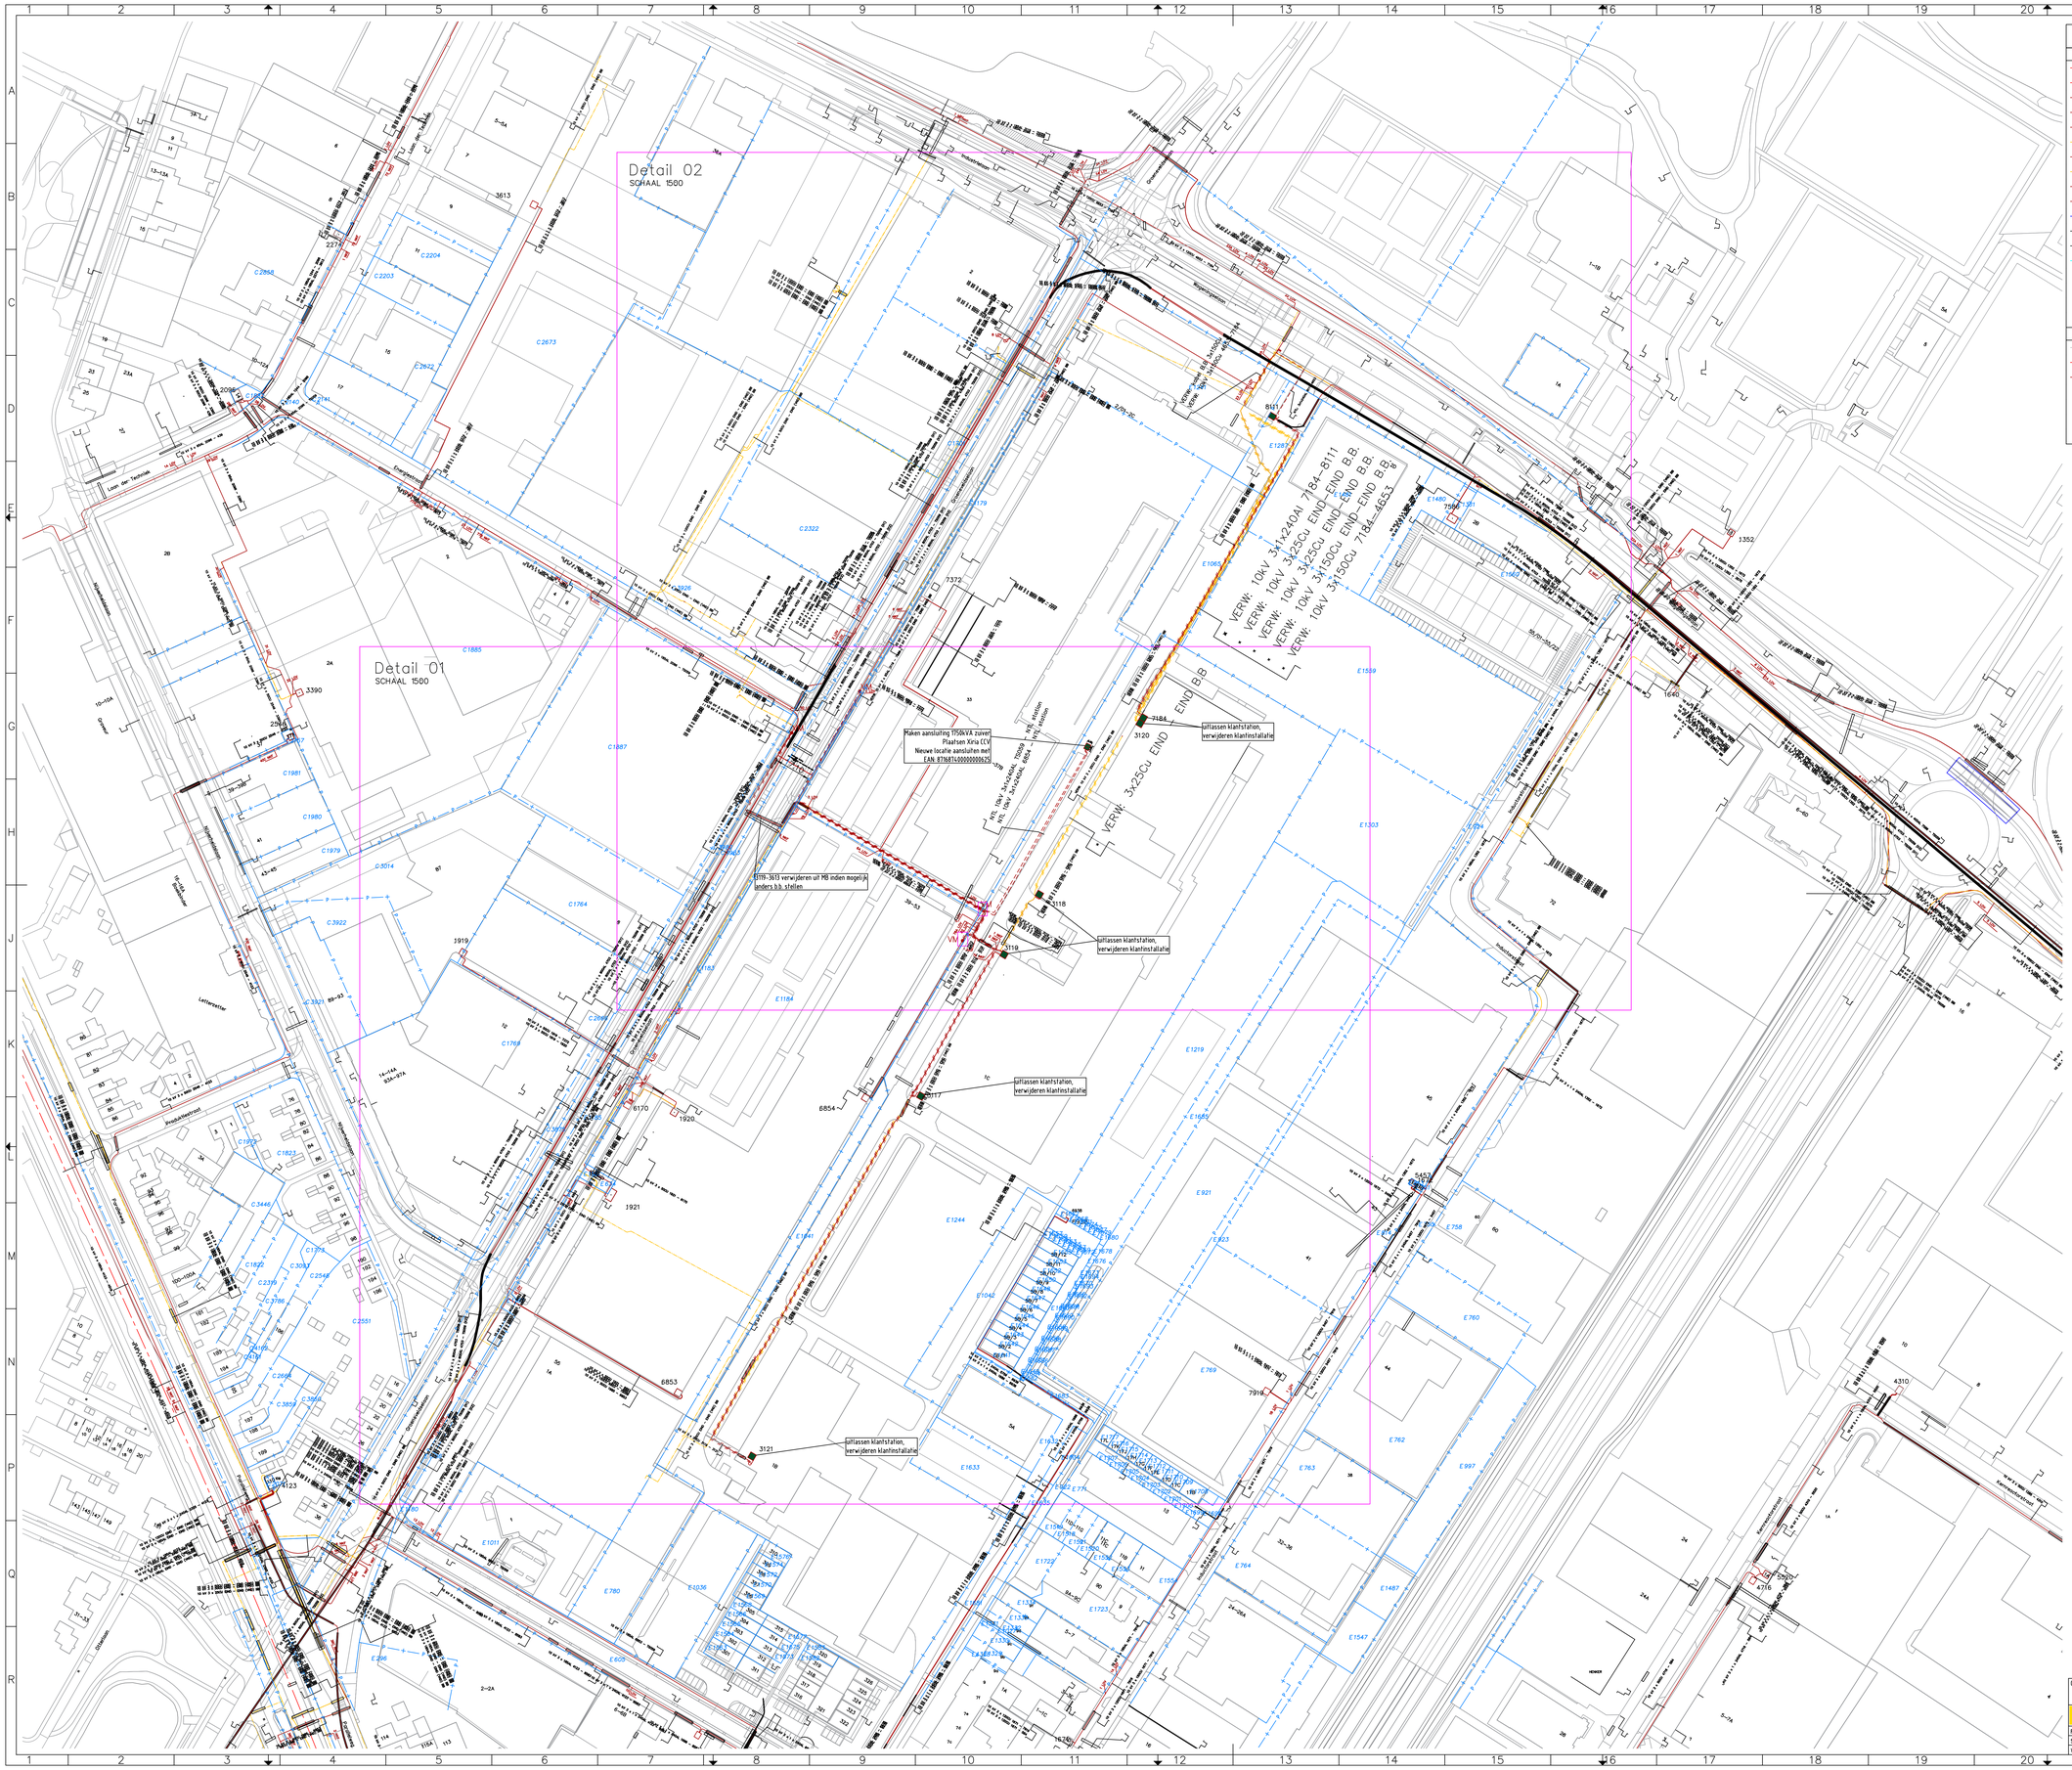

Legenda

Bestaand

- As spoor
- Electra
- Middenspanning distributienet 10 kV
- MS distributienet 10 kV 1x240Al (In bedrijf)
- In bedrijf – Te verwijderen
- Vervallen – Te verwijderen
- MS distributienet 10 kV (In bedrijf)
- Middenspanning distributienet 10 kV (Verlaten)
- Elektra station
- Elektra station klantstation
- Tunnel
- Bebouwing
- Groen
- Water
- Data mof
- Elektra mof
- Mof Middenspanning
- Elektra station klantstation

Nieuw

- Aanlegtechniek gestuurde boring
- Mantelbuis PE 160 Laagspanning
- Middenspanning distributienet 10 kV
- Kabel aanduiding
- Geulbak boven
- VM Mof elektra verbindingsmof
- Elektra station klantstation zuiver

Opmerkingen: - - -		Wijz: #6	Datum: 15-1-2026
		Getekend door: S. Miedema	
		Goedgekeurd door Engineer: S. Miedema	
STEDIN	20250826 Trace Elektra De smalle zijde 1B, Veenendaal MS-Plan Detailontwerp/Vergunning E (NLCS)	Goedgekeurd door ONC/DIV: G.J.M. Rothuis	
Formaat: A0		Project: P02587I5 De Smalle Zijde 1B VEENENDAAL	
Schaal: 1500		Traciëlengte:	
Volgend Blader:		Documenter: 20250826-8715-SET	
		Status: Vrij voor uitvoering	Blader: 001 van

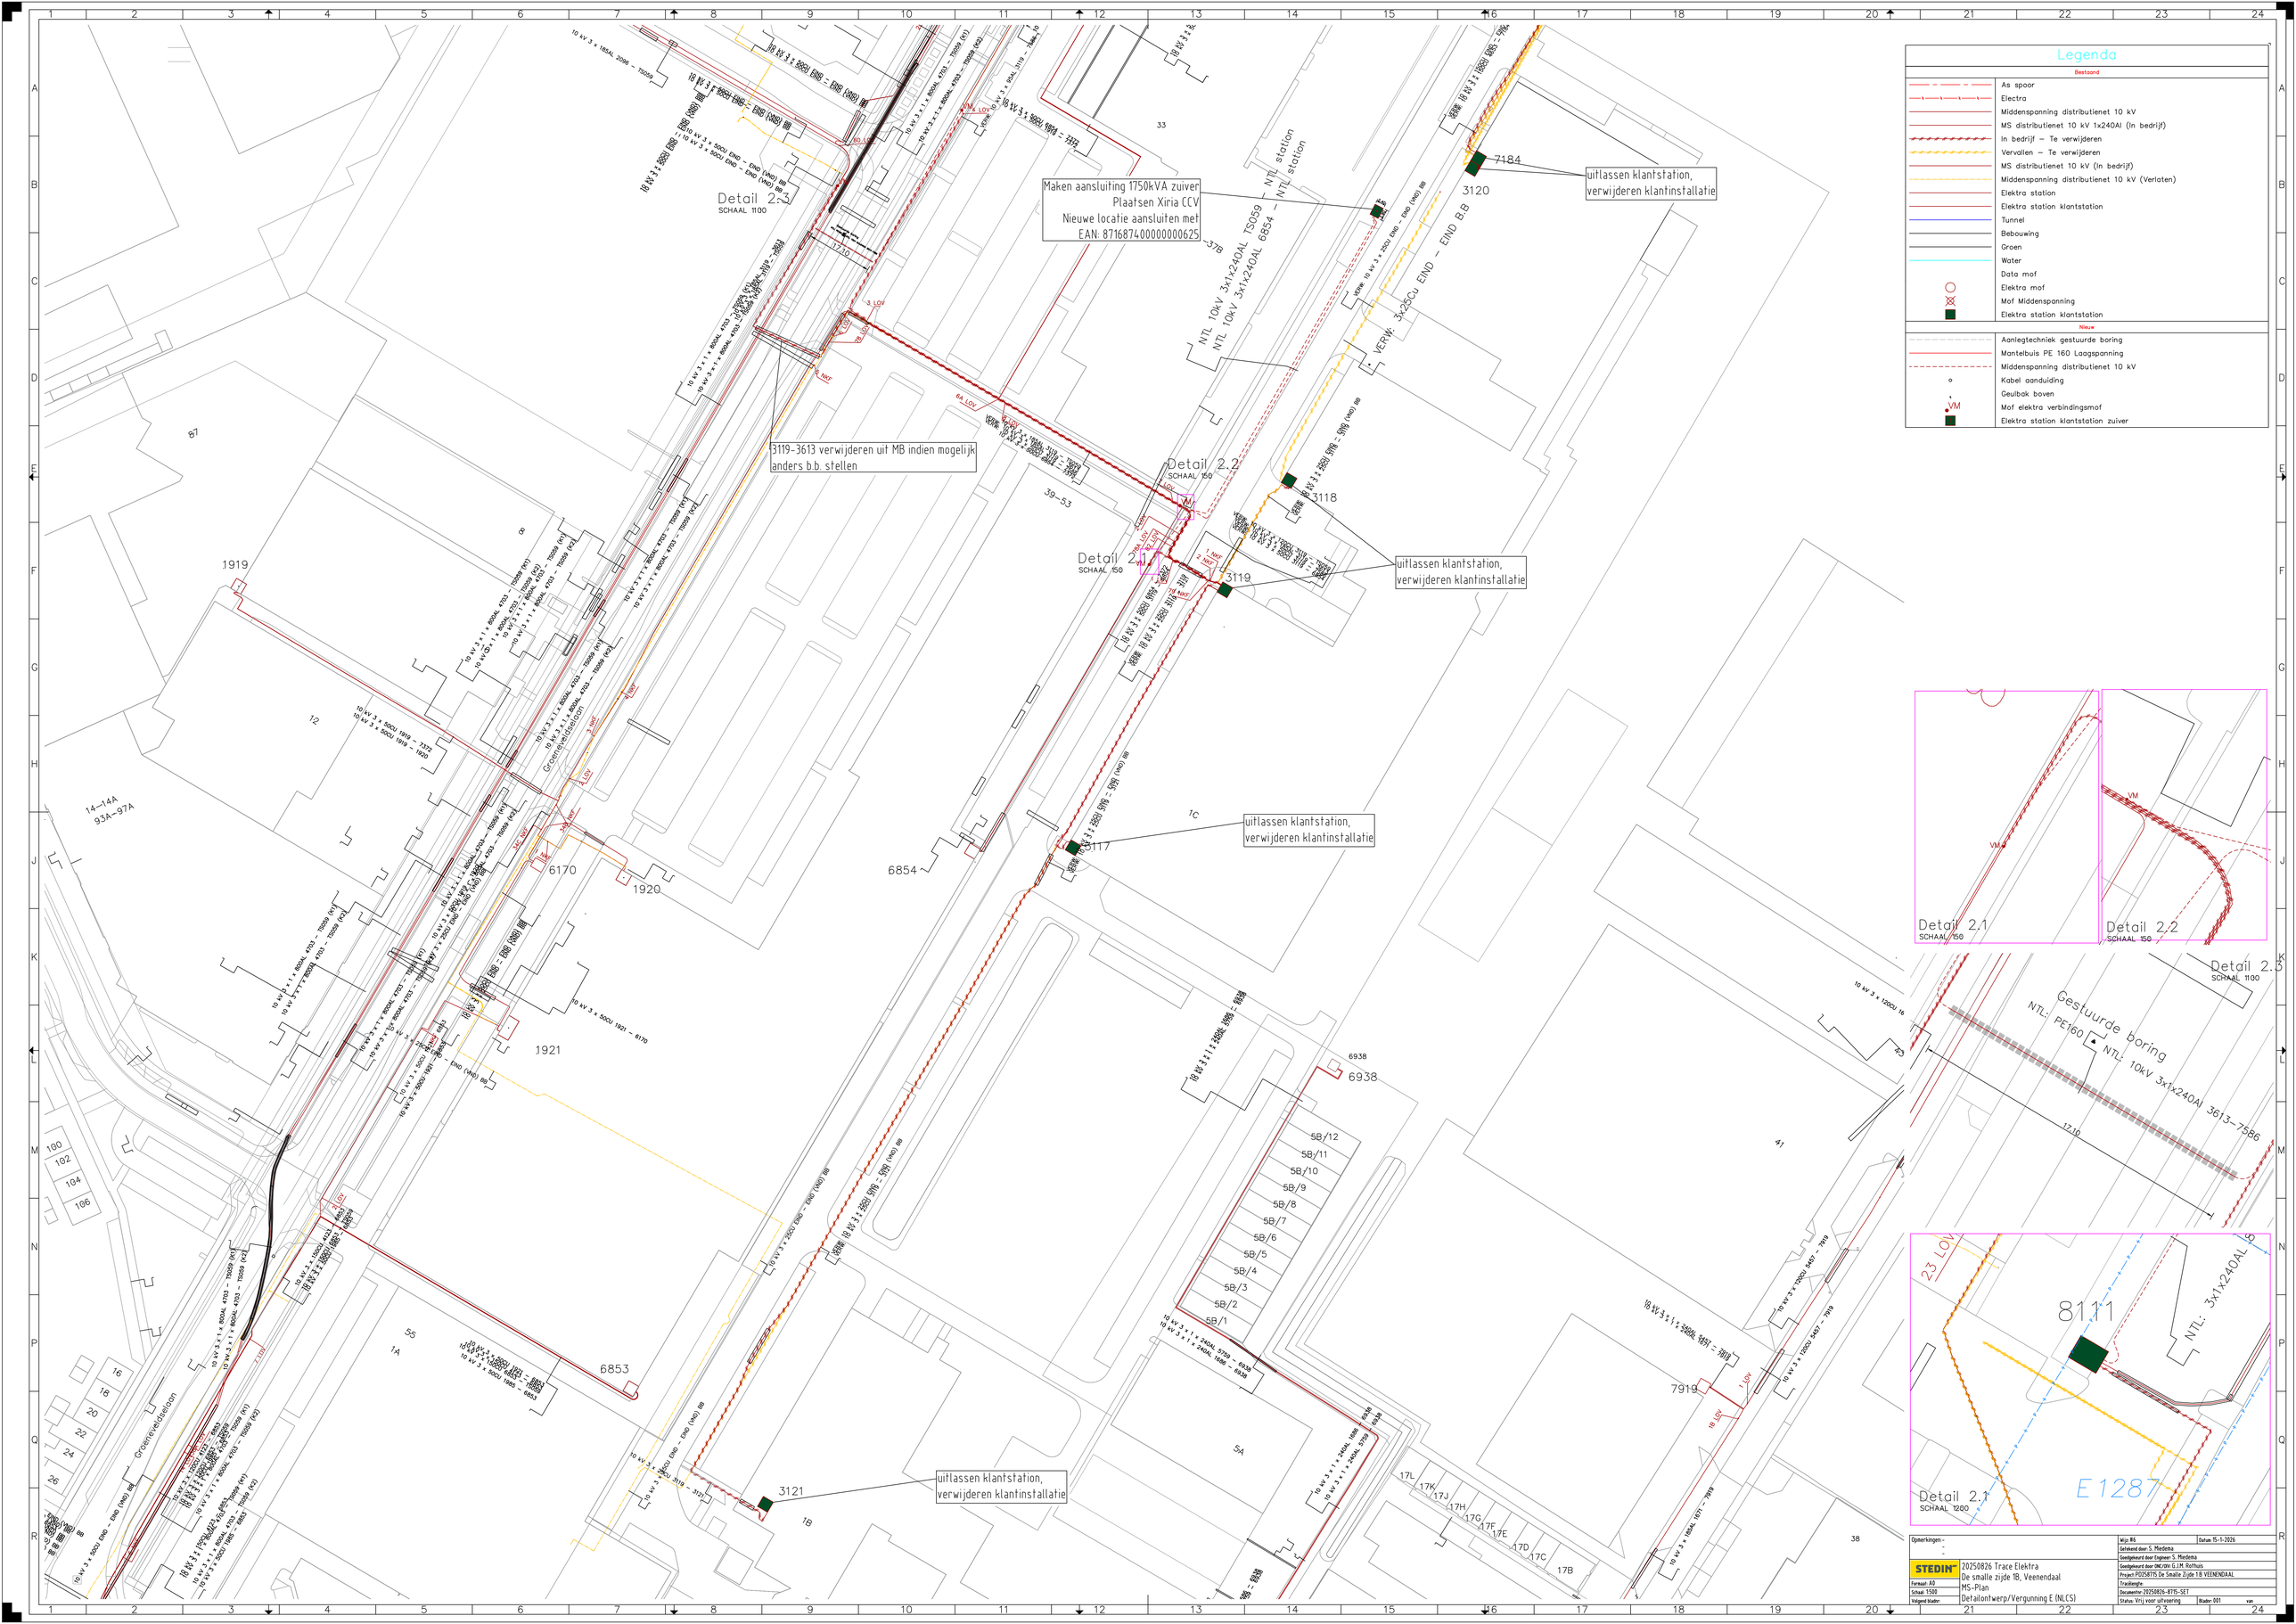

Legenda
Bestaand
As spoor
Electra
Middenspanning distributienet 10 kV
MS distributienet 10 kV 1x240Al (In bedrijf)
In bedrijf – Te verwijderen
Vervallen – Te verwijderen
MS distributienet 10 kV (In bedrijf)
Middenspanning distributienet 10 kV (Verlaten)
Elektra station
Elektra station klantstation
Tunnel
Bebouwing
Groen
Water
Data mof
Elektra mof
Mof Middenspanning
Elektra station klantstation
Nieuw
Aanlegtechniek gestuurde boring
Mantelbuis PE 160 Laagspanning
Middenspanning distributienet 10 kV
Kabel aanduiding
Geulbak boven
Mof elektra verbindingsmof
Elektra station klantstation zuiver
Maken aansluiting 1750kVA zuiver
Plaatsen Xiria CCV
Nieuwe locatie aansluiten met
EAN: 8716874000000000625
uitlassen klantstation, verwijderen klantinstallatie
3119-3613 verwijderen uit MB indien mogelijk anders b.b. stellen
NTL 10kV 3x1x240AL TS059 – NTL station
NTL 10kV 3x1x240AL 6854 – NTL station
VERW: 3x25Cu EIND – EIND B.B
Detail 2.3
SCHAAL 1100
Detail 2.2
SCHAAL 150
Detail 2.1
SCHAAL 150
Detail 2.1
SCHAAL 150
Detail 2.2
SCHAAL 150
Detail 2.3
SCHAAL 1100
Gestuurde boring
NTL: PE160
NTL: 10kV 3x1x240Al 3613-7586
Detail 2.1
SCHAAL 1200
NTL: 3x1x240AL
E1287
Groeneveldselaan
Opmerkingen :
STEDIN
20250826 Trace Elektra
De smalle zijde 1B, Veenendaal
MS-Plan
Detailontwerp/Vergunning E (NLCS)
Formaat: A0
Schaal: 1:500
Volgend blader:
Wijz: #6
Datum: 15-1-2026
Getekend door: S. Miedema
Goedgekeurd door Engineer: S. Miedema
Goedgekeurd door ONC/DIV: G.J.M. Rothuis
Project: P02587/5 De Smalle Zijde 1B VEENENDAAL
Traciëlengte:
Documenten: 20250826-8715-SET
Status: Vrij voor uitvoering
Blader: 001
van

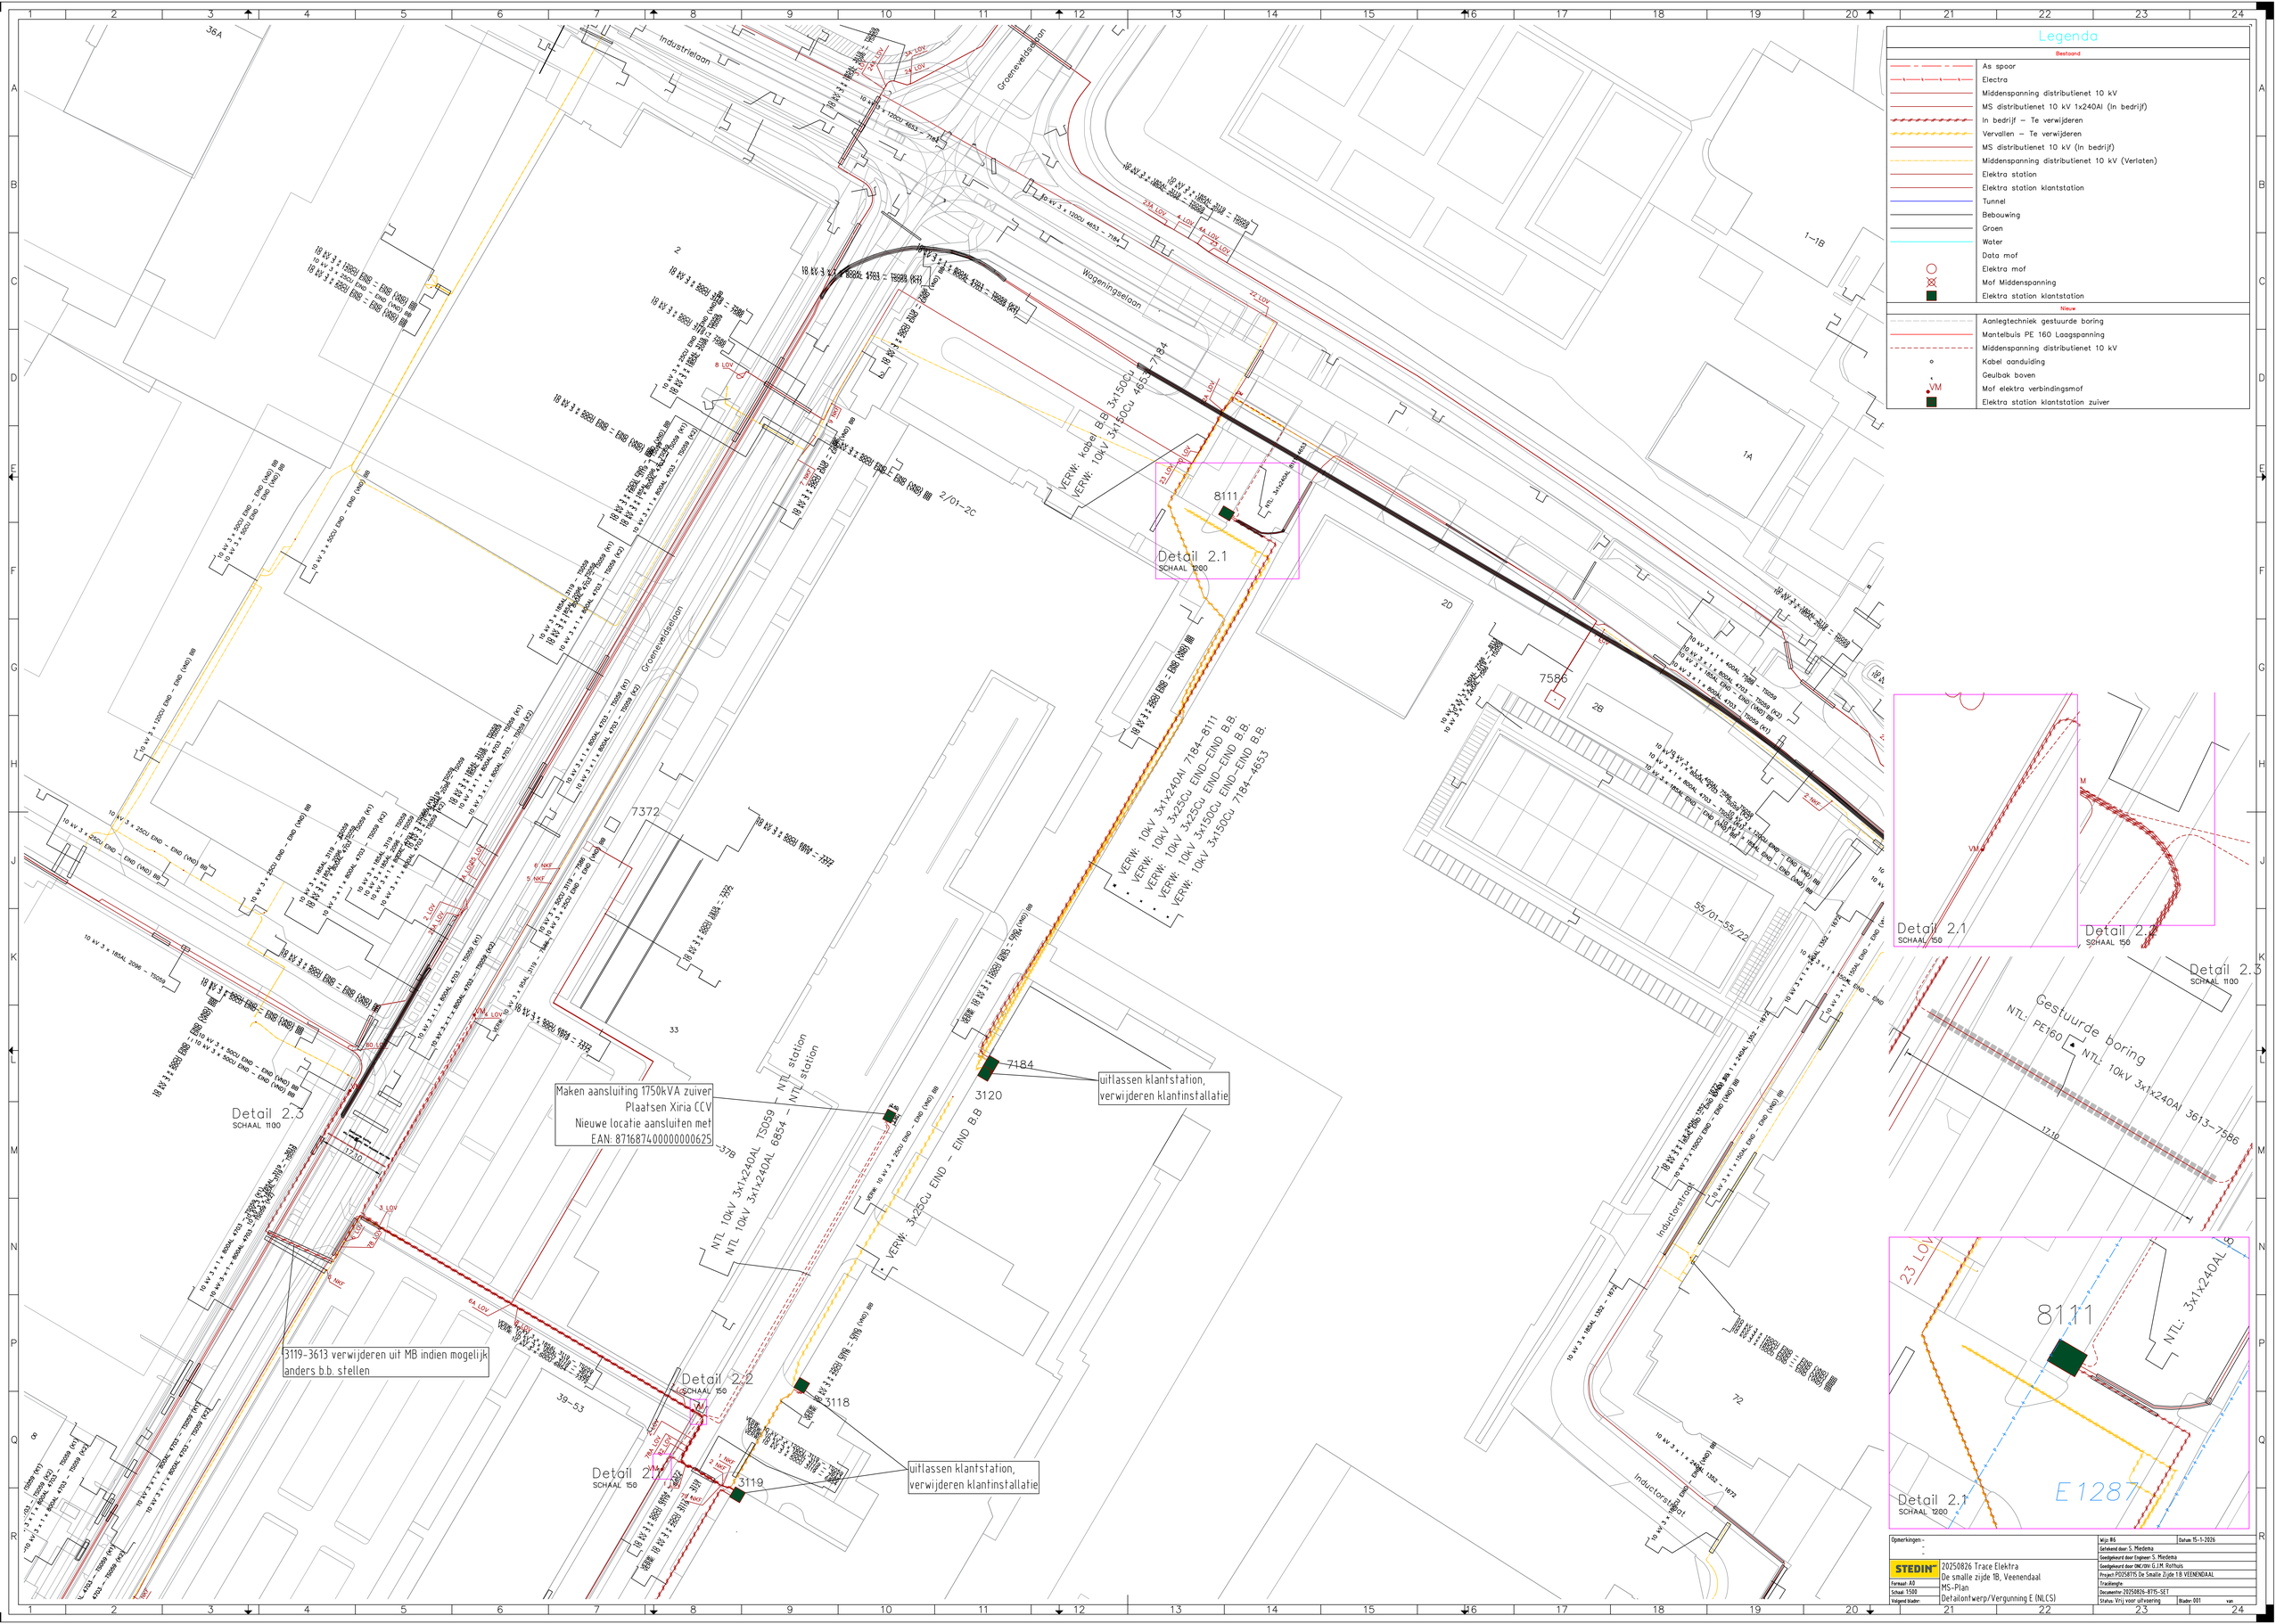

Legenda
Bestaand
As spoor
Electra
Middenspanning distributienet 10 kV
MS distributienet 10 kV 1x240Al (In bedrijf)
In bedrijf – Te verwijderen
Vervallen – Te verwijderen
MS distributienet 10 kV (In bedrijf)
Middenspanning distributienet 10 kV (Verlaten)
Elektra station
Elektra station klantstation
Tunnel
Bebouwing
Groen
Water
Data mof
Elektra mof
Mof Middenspanning
Elektra station klantstation
Nieuw
Aanlegtechniek gestuurde boring
Mantelbuis PE 160 Laagspanning
Middenspanning distributienet 10 kV
Kabel aanduiding
Geulbak boven
Mof elektra verbindingsmof
Elektra station klantstation zuiver
Industrielaan
Groeneveldselaan
Wageningselaan
Inductorstraat
Detail 2.1
SCHAAL 1200
Detail 2.2
SCHAAL 150
Detail 2.3
SCHAAL 1100
Gestuurde boring
NTL: PE160
NTL: 10kV 3x1x240Al 3613-7586
8111
7586
7372
7184
3120
3118
3119
Maken aansluiting 1750kVA zuiver
Plaatsen Xiria CCV
Nieuwe locatie aansluiten met
EAN: 871687400000000625
uitlassen klantstation,
verwijderen klantinstallatie
3119-3613 verwijderen uit MB indien mogelijk
anders b.b. stellen
NTL 10kV 3x1x240AL TS059 – NTL station
NTL 10kV 3x1x240AL 6854 – NTL station
VERW: 3x25Cu EIND – EIND B.B
VERW: 10kV 3x1x240Al 7184-8111
VERW: 10kV 3x25Cu EIND-EIND B.B.
VERW: 10kV 3x150Cu EIND-EIND B.B.
VERW: 10kV 3x150Cu 7184-4653
VERW: kabel B.B 3x150Cu
VERW: 10kV 3x150Cu 4653-7184
E1287
Opmerkingen:
STEDIN
20250826 Trace Elektra
De smalle zijde 1B, Veenendaal
MS-Plan
Detailontwerp/Vergunning E (NLCS)
Formaat: A0
Schaal: 1:500
Volgend blader:
Wijz: #6
Datum: 15-1-2026
Getekend door: S. Miedema
Goedgekeurd door Engineer: S. Miedema
Goedgekeurd door ONC/OV: G.J.M. Rothuis
Project: P0258715 De Smalle Zijde 1B VEENENDAAL
Traciëlengte:
Documenten: 20250826-8715-SET
Status: Vrij voor uitvoering
Blader: 001
van