


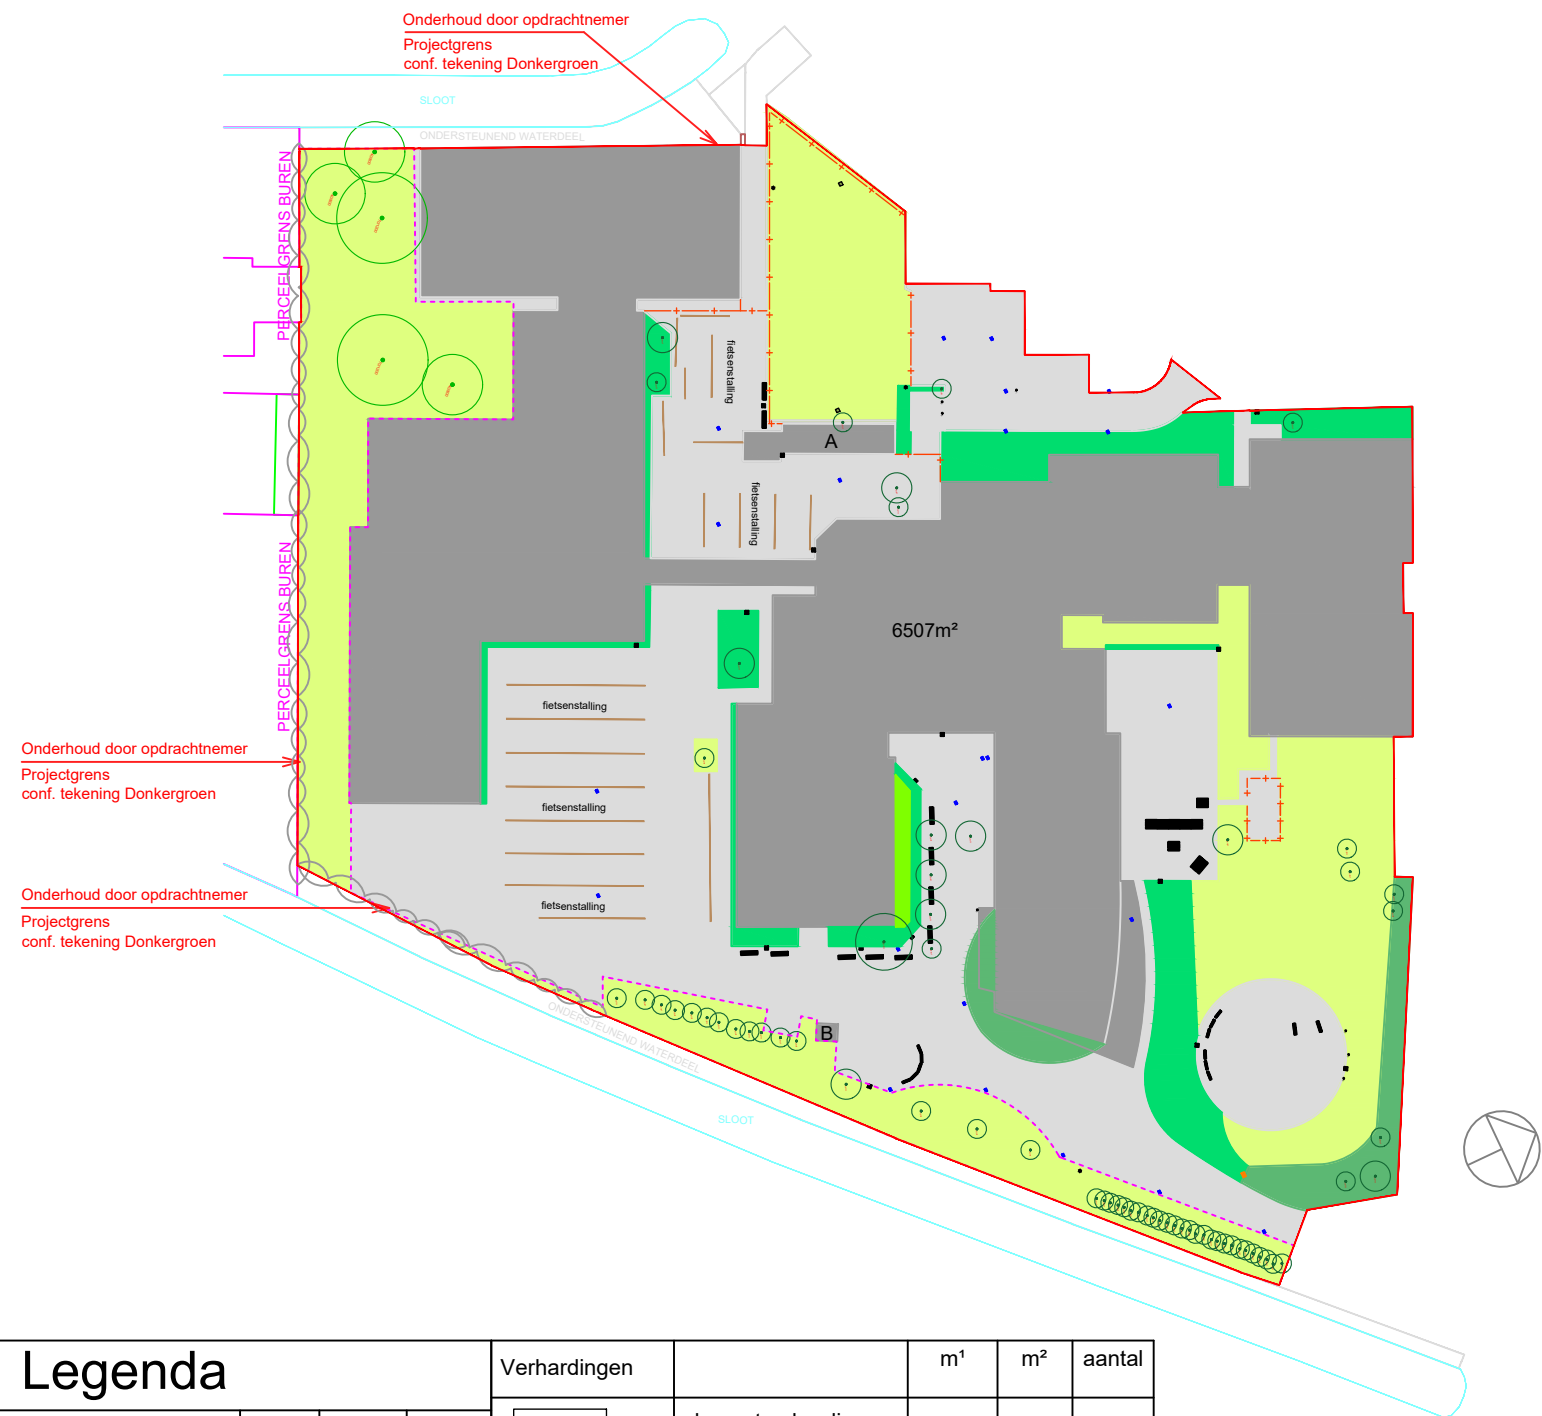

Legenda					Verhardingen		m ¹	m ²	aantal
Algemeen		m ¹	m ²	aantal		elementverharding (tegels, klinkers)	1109	5253	
	werkgrens/projectgrens	567	16550			berging	A: 50 B: 10	A: 80 B: 6	
	hoofdgebouw	820	6507		Terreininrichting				
Groenvoorziening						kolken, putten en lijngoten			24
	boom, sta.- / kroondiameter			71		bank			24
	(blok)haag	667	797			lantaarnpaal/lichmast			2
	vasteplanten/siergrassen	42	35			hekwerk	167		
	gazon	988	3670			speeltoestellen			
	Bosplantsoen	185	319			afvalbak			16

Opdrachtgever:NUOVO SCHOLEN



Nuovo scholen
Postbus 1415 (Orteliuslaan 871)
3500 BK Utrecht
030-2969040
nuovo@nuovo.nl
www.nuovo.nl

Revisiedatum 20-10-'26 A:
:

Datum: 5-10-2026 A:

Projectnaam: Beheertekeningen Nuovo
Projectadres: Anna van Rijn College, Albatros 1, Nieuwegein
Opdrachtgever:Nuovo Scholengroep

Getekend: A.C.

Status:

Formaat: A3

Schaal: 1:1000

Inhoud Beheertekening terrein
tekening:

Projectnummer: 260346

Fase:

Tekeningnummer:200594_BEH_01_16

Opsteller: NOVUM NETWORK



Novum Network
Kerkenbos 1077-F
6546 BB Nijmegen
+31 (0)85 273 49 78
info@novumnetwork.nl
www.novumnetwork.nl

VOORSPRONG IN BOUWEN