


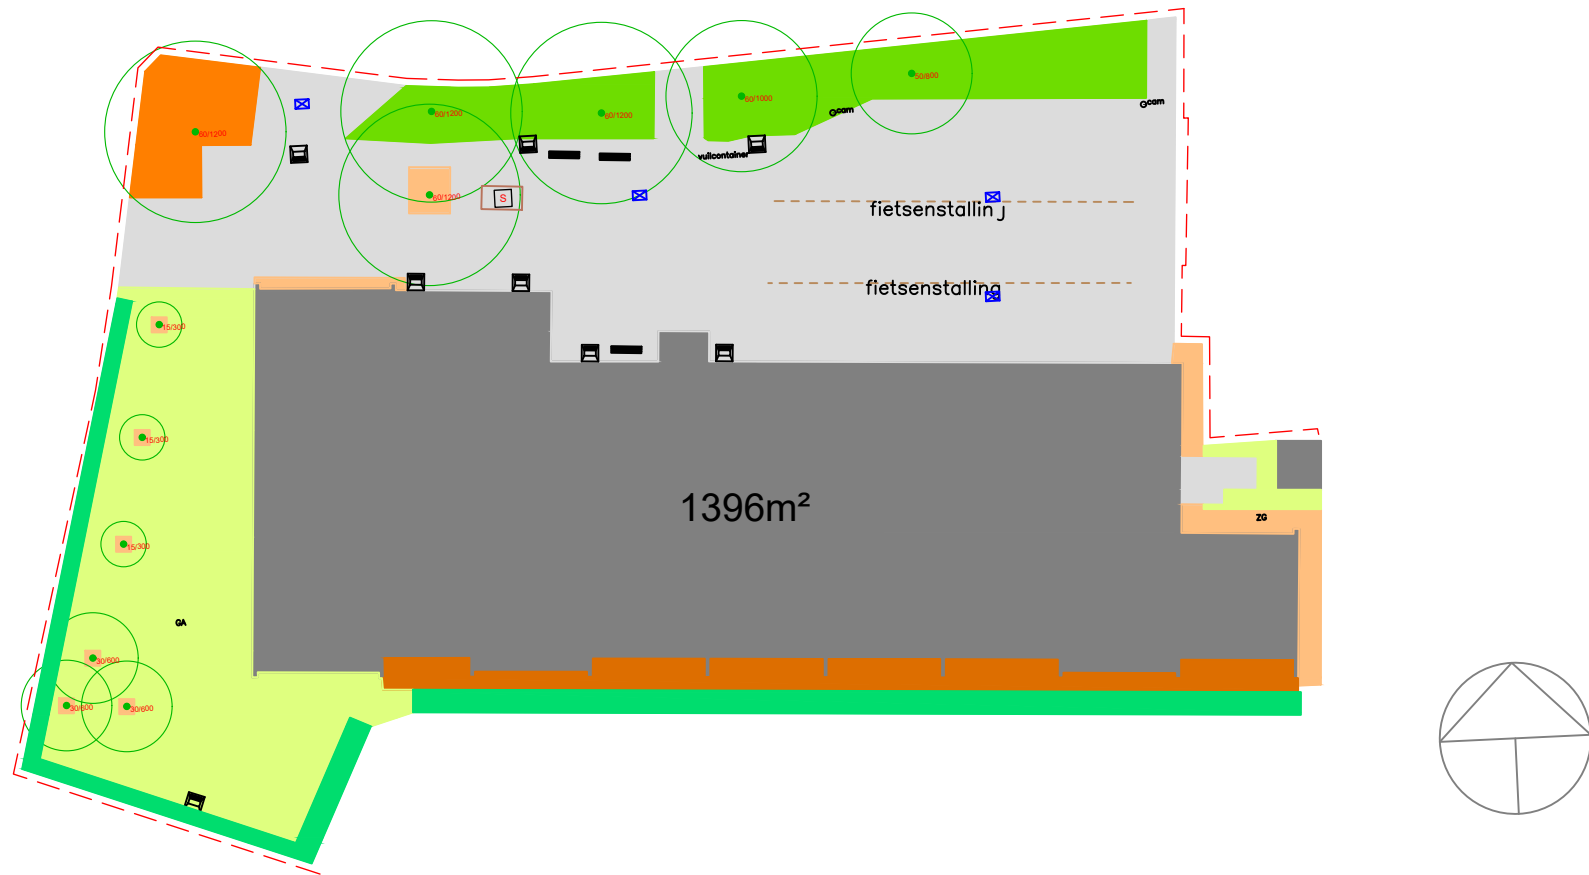

Legenda

Algemeen		m ¹	m ²	aantal
	werkgrans/projectgrens	139	2281	
	parceelgrens	229	2315	
	hoofdgebouw	212	1396	
Groenvoorziening				
	boom, sta.- / kroondiameter			12
	(blok)haag	242	152	
	sier en grove heester	116	196	
	gazon	143	452	
	bodemdekkers	33	57	
	braakliggende grond	119	62	

Verhardingen		m ¹	m ²	aantal
	elementverharding (tegels, klinkers)	226	980	
	halfverharding (grind, split, e.d.)	139	111	
	berging	12	10	

Terreininrichting		m ¹	m ²	aantal
	kolken, putten en lijngoten			4
	bank			3
	lantaarnpaal/lichtmast			8
	speeltoestellen			1
	afvalbak			8

Opdrachtgever: NUOVO SCHOLEN



Nuovo scholen
Postbus 1415 (Orteliuslaan 871)
3500 BK Utrecht
030-2969040
nuovo@nuovo.nl
www.nuovo.nl

Revisiedatum 03--04-2026A:

Datum 03-04-2026A:

Projectnaam: Beheertekeningen Nuovo

Projectadres: NXT Doorn-Frans van Dijklaan 2, Doorn

Opdrachtgever: Nuovo Scholengroep

Getekend: A.C.

Status:

Formaat: A3

Schaal: 1:500

Inhoud Beheertekening terrein
tekening:

Projectnummer: 260346

Fase:

Tekeningnummer: 200594_BEH_01_15

Opsteller: NOVUM NETWORK



Novum Network
Kerkenbos 1077-F
6546 BB Nijmegen
+31 (0)85 273 49 78
info@novumnetwork.nl
www.novumnetwork.nl

VOORSPRONG IN BOUWEN

A3-LIGGEND