


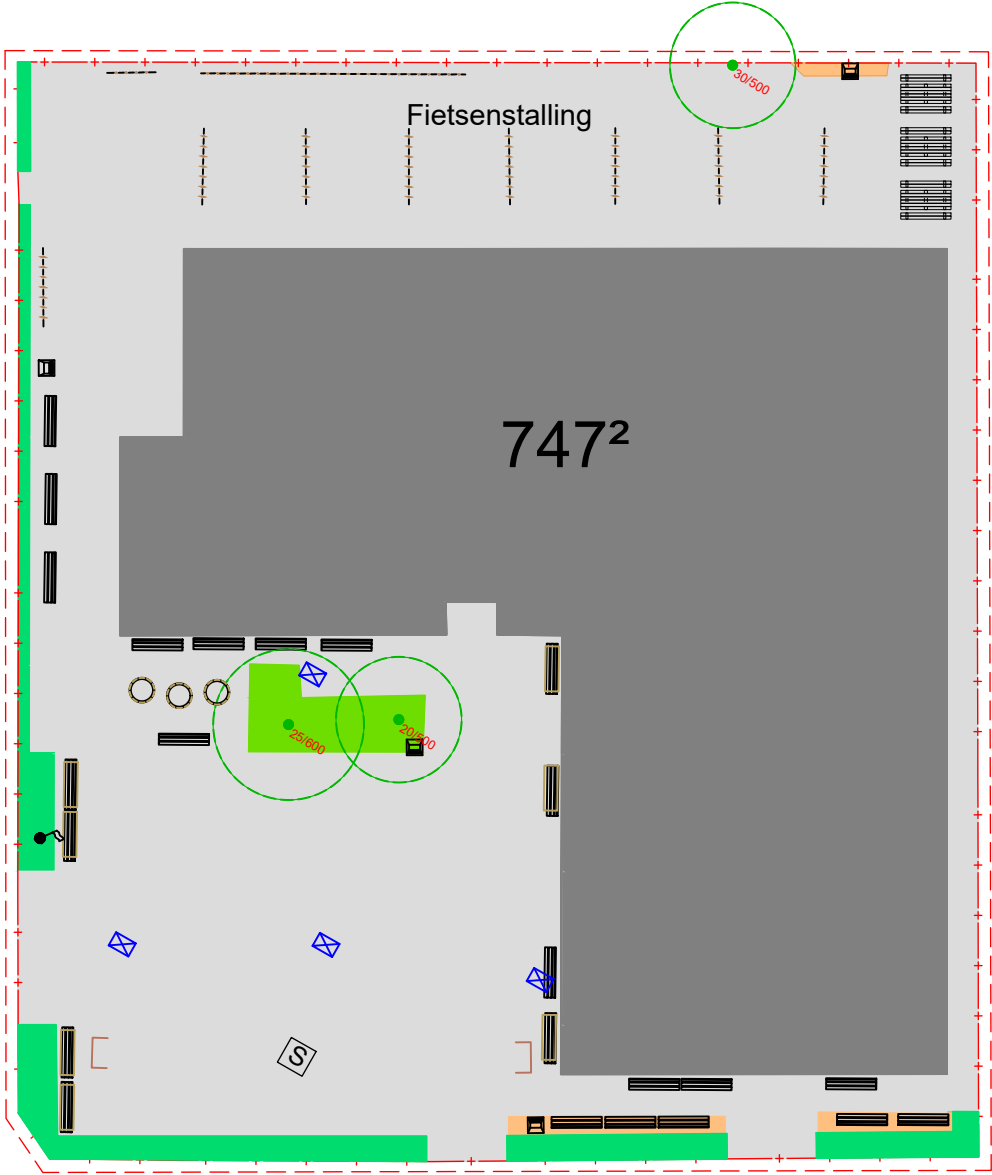

Opdrachtgever: NUOVO SCHOLEN



Nuovo scholen
Postbus 1415 (Orteliuslaan 871)
3500 BK Utrecht
030-2969040
nuovo@nuovo.nl
www.nuovo.nl

Revisiedatum03-04-2026A:

Datum03-04-2026A:

Projectnaam: Beheertekeningen Nuovo

Projectadres: X11- Grebbeberglaan 25, Utrecht

Opdrachtgever: Nuovo Scholengroep

Getekend: A.C.

Status:

Formaat: A3

Schaal: 1: 300

Inhoud Beheertekening terrein
tekening:

Projectnummer: 260346

Fase:

Tekeningnummer:200594_BEH_01_03

Opsteller: NOVUM NETWORK



Novum Network
Kerkenbos 1077-F
6546 BB Nijmegen
+31 (0)85 273 49 78
info@novumnetwork.nl
www.novumnetwork.nl

VOORSPRONG IN BOUWEN

Legenda					Verhardingen				
Algemeen		m ¹	m ²	aantal		elementverharding (tegels, klinkers)	355	819	
	werkgrens/projectgrens	166	1732		Terreininrichting				
	hoofdgebouw	134	747			kolken, putten en lijngoten			3
Groenvoorziening						bank			27
	boom, sta,- / kroondiameter			3		afvalbak			4
	braakliggende grond	40	13			vlaggenmast			1
	(blok)haag	144	57			hekwerk	163		
	sier en grove heester	21	18			speeltoestellen			1