


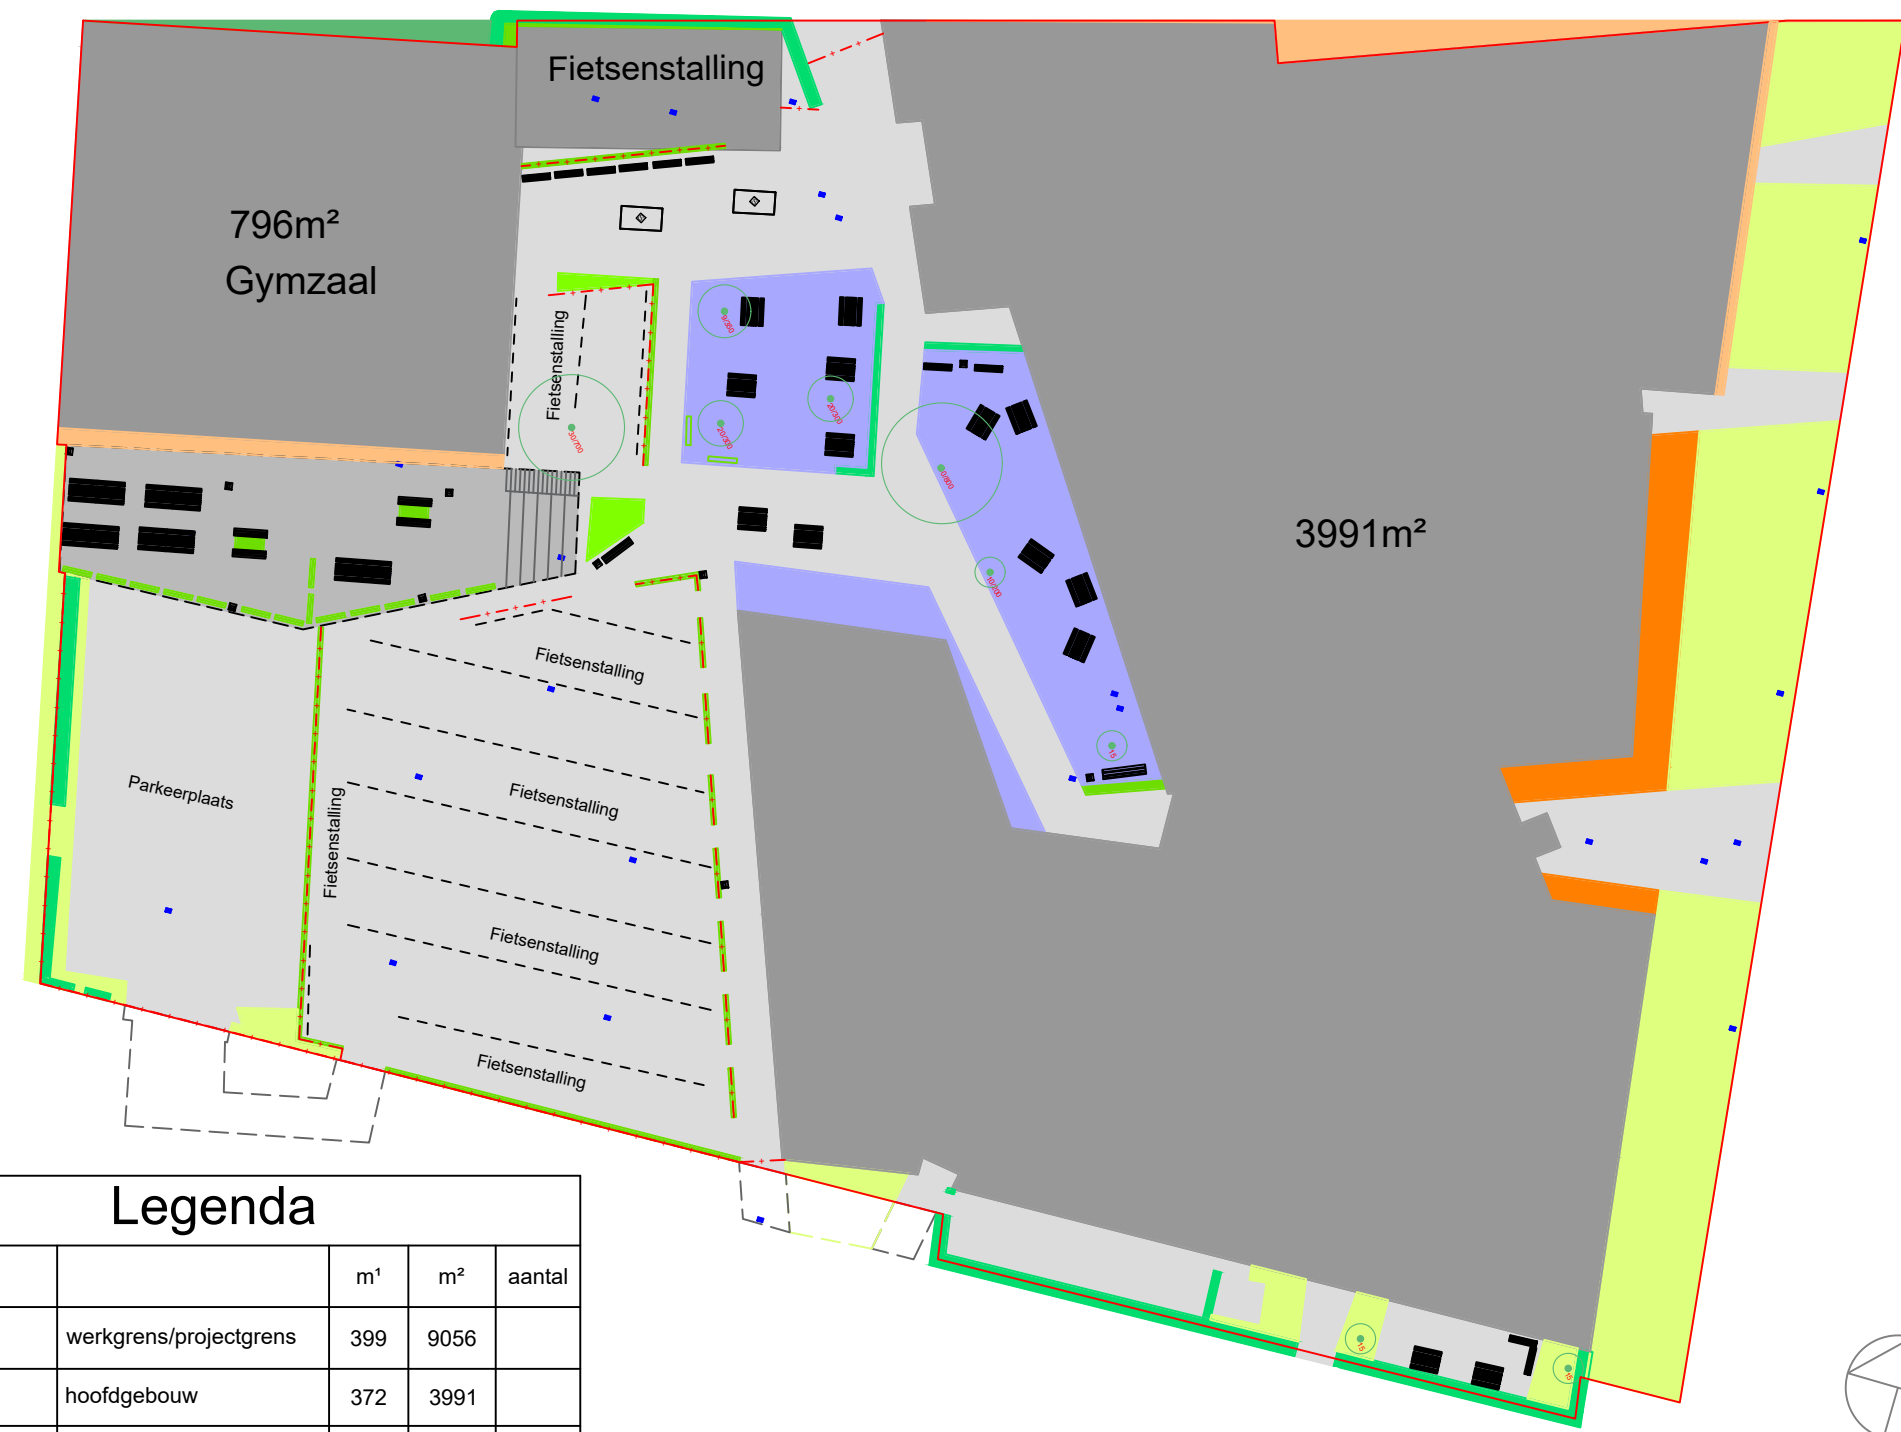

## Legenda

| Algemeen         |                             | m <sup>1</sup> | m <sup>2</sup> | aantal |
|------------------|-----------------------------|----------------|----------------|--------|
|                  | werkgrens/projectgrens      | 399            | 9056           |        |
|                  | hoofdgebouw                 | 372            | 3991           |        |
| Groenvoorziening |                             |                |                |        |
|                  | boom, sta,- / kroondiameter |                |                | 10     |
|                  | braakliggende grond         | 111            | 42             |        |
|                  | (blok)haag                  | 261            | 116            |        |
|                  | gazon                       | 365            | 672            |        |
|                  | sier en grove heester       | 350            | 51             |        |
|                  | bodemdekkers                | 88             | 99             |        |
|                  | bosplantsoen                | 55             | 22             |        |
|                  | vasteplanten / siergrassen  | 28             | 115            |        |

| Verhardingen      |                                      | m <sup>1</sup> | m <sup>2</sup> | aantal |
|-------------------|--------------------------------------|----------------|----------------|--------|
|                   | elementverharding (tegels, klinkers) | 388            | 2777           |        |
|                   | fietsenstalling                      | A: 51          | A: 140         |        |
|                   | gymzaal                              | 113            | 796            |        |
|                   | kunstgras / valondergronden          | 187            | 642            |        |
| Terreininrichting |                                      | m <sup>1</sup> | m <sup>2</sup> | aantal |
|                   | kolken, putten en lijngoten          |                |                | 26     |
|                   | bank                                 |                |                | 29     |
|                   | hekwerk                              | 180            |                |        |
|                   | speeltoestellen                      |                |                | 2      |
|                   | afvalbak                             |                |                | 10     |

Opdrachtgever: NUOVO SCHOLEN

**nuovo**  
**scholen**

Nuovo scholen  
Postbus 1415 (Orteliuslaan 871)  
3500 BK Utrecht  
030-2969040  
nuovo@nuovo.nl  
www.nuovo.nl

Revisiedatum 20-10-'26 A:

Datum: 2-10-2026 A:

Projectnaam: Beheertekeningen Nuovo

Projectadres: USG Ina Boudier Bakkerlaan 7, Utrecht

Opdrachtgever: Nuovo Scholengroep

Getekend: A.C.

Status:

Formaat: A3

Schaal: 1:500

Inhoud Beheertekening terrein  
tekening:

Projectnummer: 260346

Fase:

Tekeningnummer: 200594\_BEH\_01\_20

Opsteller: NOVUM NETWORK



Novum Network  
Kerkenbos 1077-F  
6546 BB Nijmegen  
+31 (0)85 273 49 78  
info@novumnetwork.nl  
www.novumnetwork.nl

VOORSPRONG IN BOUWEN

A3-LIGGEND