


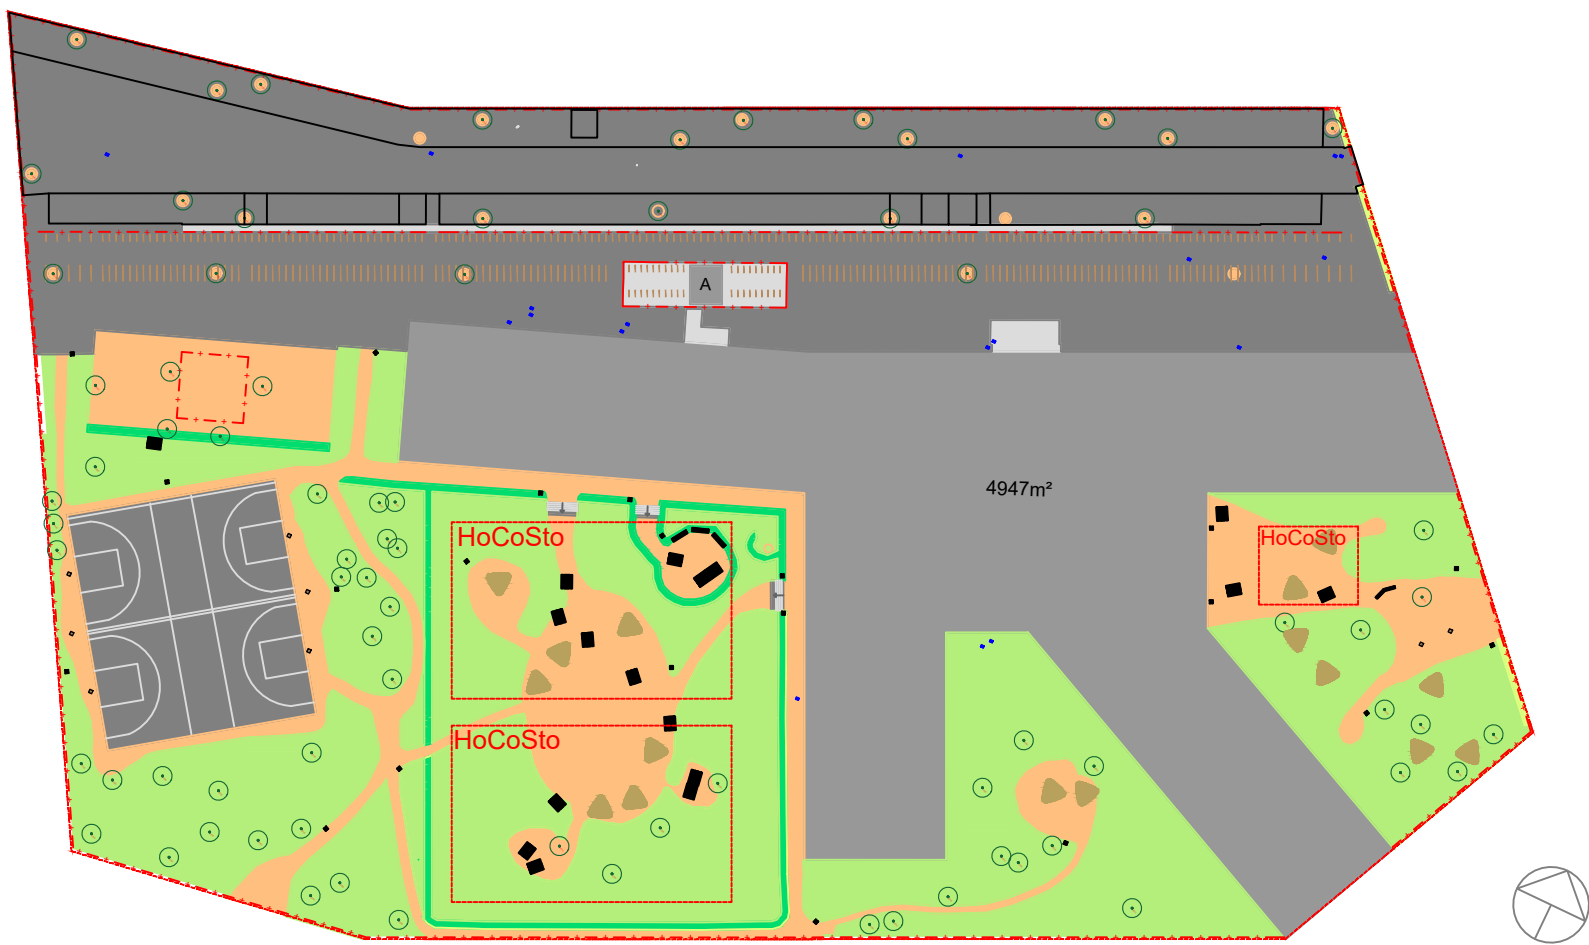

LET OP!!
GEEN ZWAAR MATERIAAL/MATERIEEL
OP BRONNEN (HoCoSto-systeem)
exacte positie: zie tekening installateur

Legenda				
Algemeen		m¹	m²	aantal
	werkgrens/projectgrens	580	20220	
	hoofdgebouw	494	4947	
Groenvoorziening				
	boom, sta.- / kroondiameter			78
	braakliggende grond	1630	2794	
	(blok)haag	574	283	
	ruig gras / bloemenmengsel	1763	5354	

Verhardingen		m¹	m²	aantal
	elementverharding (tegels, klinkers)	367	294	
	berging	A: 19	A: 22	
	gesloten verharding (beton, asfalt)	1054	6307	

Terreininrichting		m¹	m²	aantal
	kolken, putten en lijngoten			18
	bank			22
	bank			16
	hekwerk	796		
	speeltoestellen			6
	afvalbak			21

Opdrachtgever:NUOVO SCHOLEN



Nuovo scholen
Postbus 1415 (Orteliuslaan 871)
3500 BK Utrecht
030-2969040
nuovo@nuovo.nl
www.nuovo.nl

Revisiedatum 2-10-2026 A:
:

Datum: 2-10-2026 A:
:

Projectnaam: Beheertekeningen Nuovo
Projectadres: LRC, Maartvlinder 1-7 Utrecht
Opdrachtgever:Nuovo Scholengroep
Getekend: A.C.
Status:
Formaat: A3
Schaal: 1:1000

Inhoud Beheertekening terrein
tekening:

Projectnummer: 260346

Fase:

Tekeningnummer: 200594_BEH_01_17

Opsteller: NOVUM NETWORK



Novum Network
Kerkenbos 1077-F
6546 BB Nijmegen
+31 (0)85 273 49 78
info@novumnetwork.nl
www.novumnetwork.nl

VOORSPRONG IN BOUWEN