


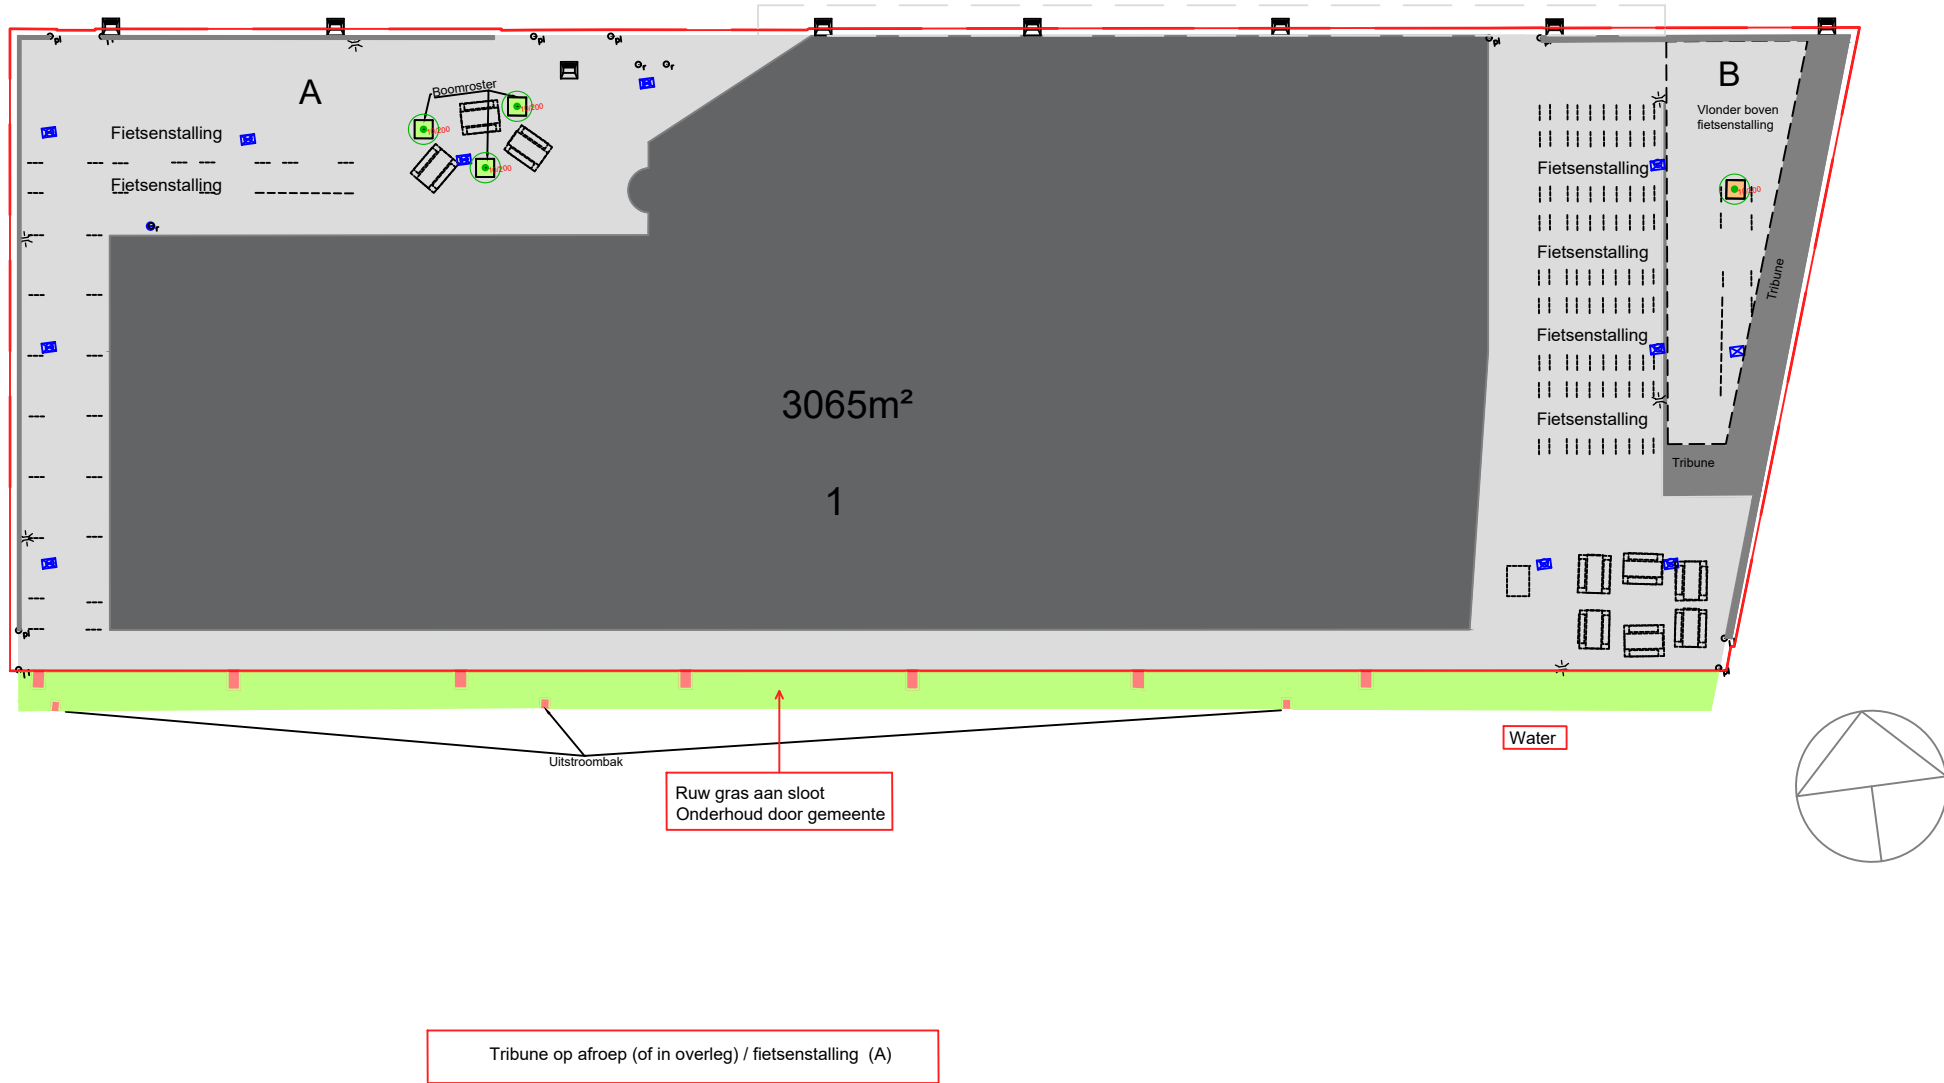

Opdrachtgever: NUOVO SCHOLEN



Nuovo scholen
Postbus 1415 (Orteliuslaan 871)
3500 BK Utrecht
030-2969040
nuovo@nuovo.nl
www.nuovo.nl

Revisiedatum 20-10-'26 A:

Datum: 5-10-2026 A:

Projectnaam: Beheertekeningen Nuovo

Projectadres: VOLT- Oesterzwam 1, Utrecht

Opdrachtgever: Nuovo Scholengroep

Getekend: A.C.

Status:

Formaat: A3

Schaal: 1:500

Inhoud Beheertekening terrein
tekening:

Projectnummer: 260346

Fase:

Tekeningnummer: 200594_BEH_01_11

Opsteller: NOVUM NETWORK



Novum Network
Kerkenbos 1077-F
6546 BB Nijmegen
+31 (0)85 273 49 78
info@novumnetwork.nl
www.novumnetwork.nl

VOORSPRONG IN BOUWEN

Legenda

Legenda					Verhardingen		m ¹	m ²	aantal
Algemeen		m ¹	m ²	aantal		elementverharding (tegels, klinkers)	A: 479 B: 67	A: 1531 B: 175	
	werkgrens/projectgrens	322	5011			Tribune (beton)	376	132	
	hoofdgebouw	256	3065		Terreininrichting				
Groenvoorziening						kolken, putten en lijngoten			12
	boom, sta,- / kroondiameter			4		bank + tafel (beton)			9
	braakliggende grond	5	1			afvalbak			--
						lantaarnpaal/lichtmast			6

3x achterterrein
2x voorterrein
1x zijkant

A3-LIGGEND