


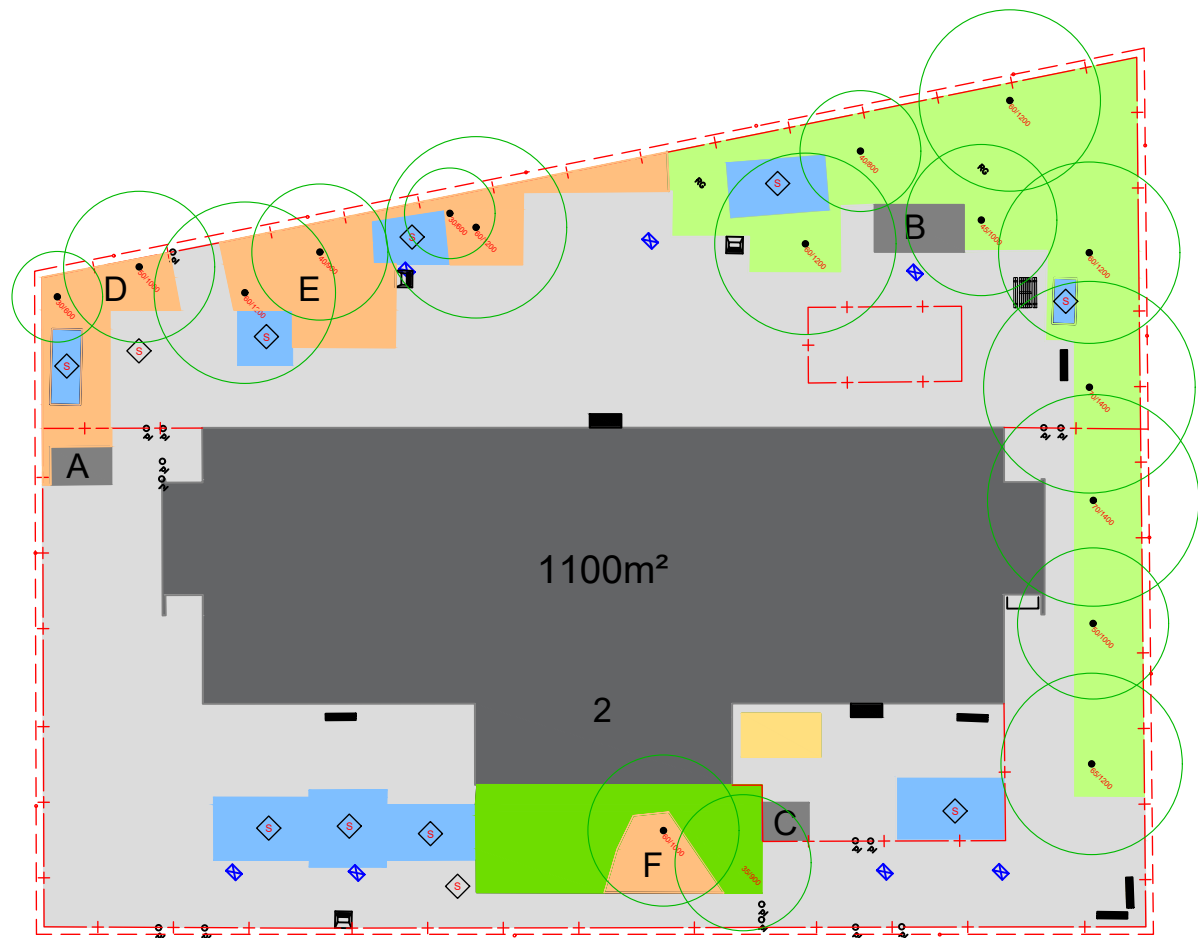

Legenda

Legenda				
Algemeen		m¹	m²	aantal
	werkgrens/projectgrens	251	3775	
	hoofdgebouw	170	1100	
Groenvoorziening				
	boom, sta,- / kroondiameter			17
	sier en grove heester	58	107	
	ruwgras	164	426	
	braakliggende grond	D: 47 E: 88 F: 38	D: 58 E: 119 F: 28	

Verhardingen		m¹	m²	aantal
	elementverharding (tegels, klinkers)	524	1600	
	zandbak	16	15	
	kunstgras / valondergronden	141	173	
	(lucht)rooster			2
	berging	A: 13 B: 18 C: 11	A: 10 B: 18 C: 7,5	

Terreininrichting		m¹	m²	aantal
	kolken, putten en lijngoten			6
	bank			6
	afvalbak			3
	hekwerk	247		
	speeltoestellen			

Opdrachtgever: NUOVO SCHOLEN



Nuovo scholen
Postbus 1415 (Orteliuslaan 871)
3500 BK Utrecht
030-2969040
nuovo@nuovo.nl
www.nuovo.nl

Revisiedatum15-04-2026 A:

Datum15-04-2026 A:

Projectnaam: Beheertekeningen Nuovo

Projectadres: Ithaka- Stroyenborchdreef 2, Utrecht

Opdrachtgever:Nuovo Scholengroep

Getekend: A.C.

Status:

Formaat: A3

Schaal: 1:500

Inhoud Beheertekening terrein
tekening:

Projectnummer: 260346

Fase:

Tekeningnummer:200594_BEH_01_10

Opsteller: NOVUM NETWORK



Novum Network
Kerkenbos 1077-F
6546 BB Nijmegen
+31 (0)85 273 49 78
info@novumnetwork.nl
www.novumnetwork.nl

VOORSPRONG IN BOUWEN